

添付図面

仕様書番号 御建土第8橋-2号

工事名 欠橋塗装工事

欠橋 位置図

施工箇所




S=1:10,000


工 事 名	欠橋塗装工事		
施工箇所名	木曾川水系 可児川 (可児郡御嵩町中地内)		
図面の種類	欠橋 位置図		
縮 尺	S=1:10,000	図面番号	1
発 注 者	御嵩町		

欠橋 現況一般図


側面図 S=1:100

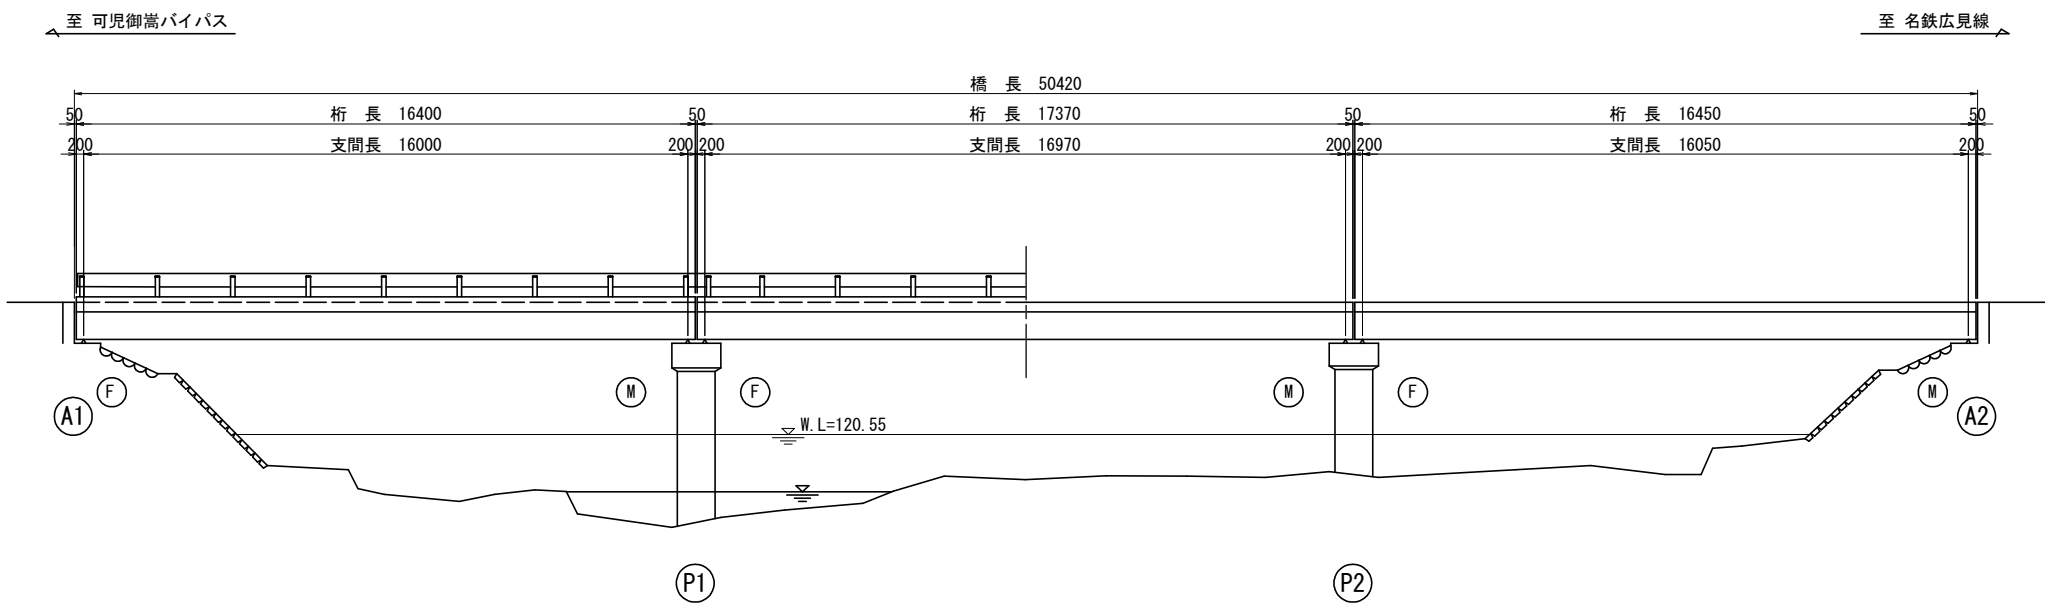

断面図 S=1:30

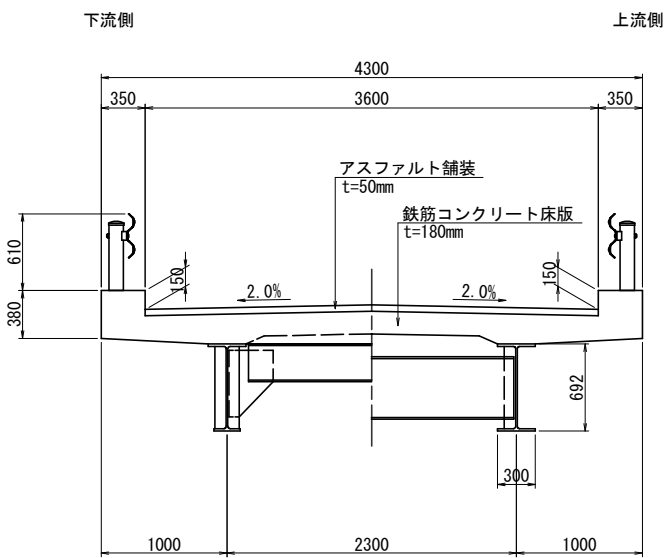

平面図 S=1:100

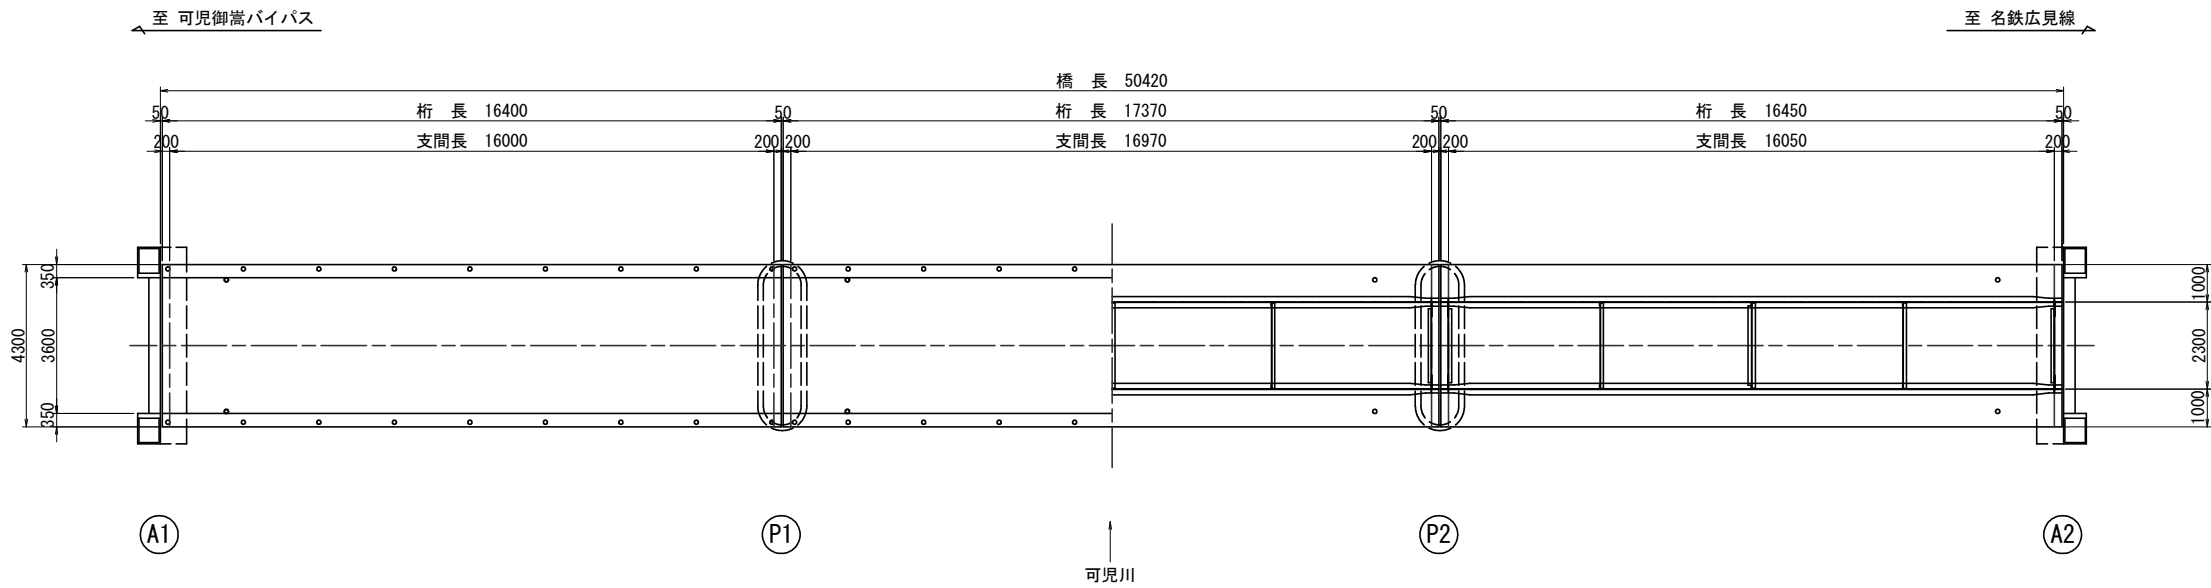


橋梁諸元

橋種	鋼単純H桁橋
適用示方書	1964年（昭和39年）
活荷重・等級	TL-14・2等橋
橋長	50.420 m
桁長	16.400 m+17.370 m+16.450 m
支間長	16.000 m+16.970 m+16.050 m
幅員構成	総幅員 4.300 m
	有効幅員 3.600 m
斜角	90°
下部構造形式	逆T式橋台、壁式橋脚
基礎構造形式	直接基礎
竣工年月	昭和47年 3月
路線名	町道 中274号線
交差物件	可児川


工事名	欠橋塗装工事		
施工箇所名	木曽川水系 可児川 (可児郡御嵩町中地内)		
図面の種類	欠橋 現況一般図		
縮尺	図示	図面番号	2
発注者	御嵩町		

欠橋 補修一般図


側面図 S=1:100

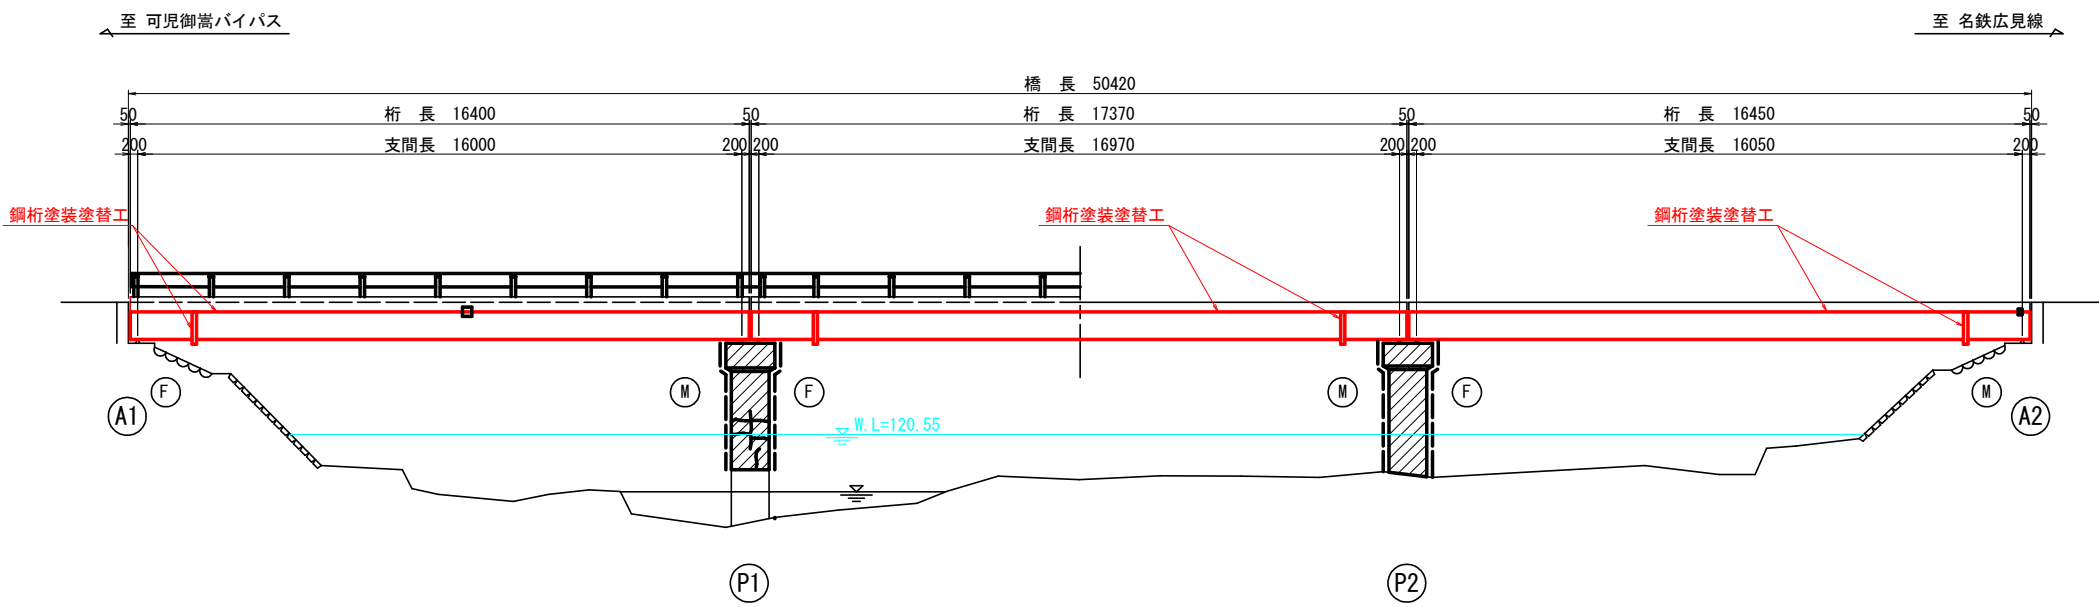

断面図 S=1:30

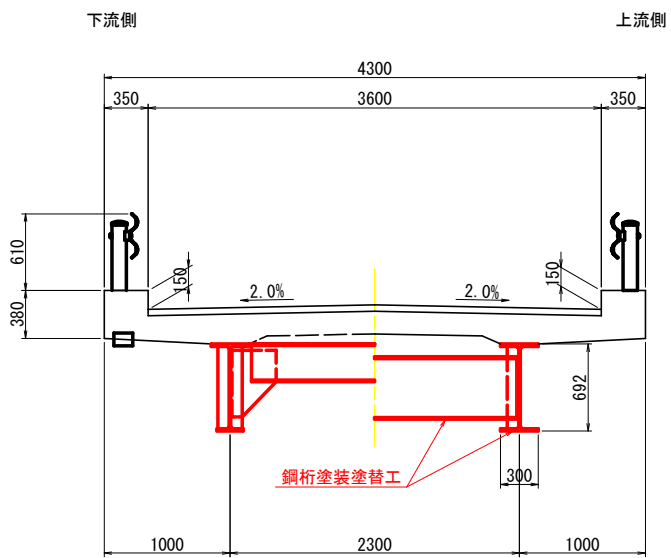


平面図 S=1:100

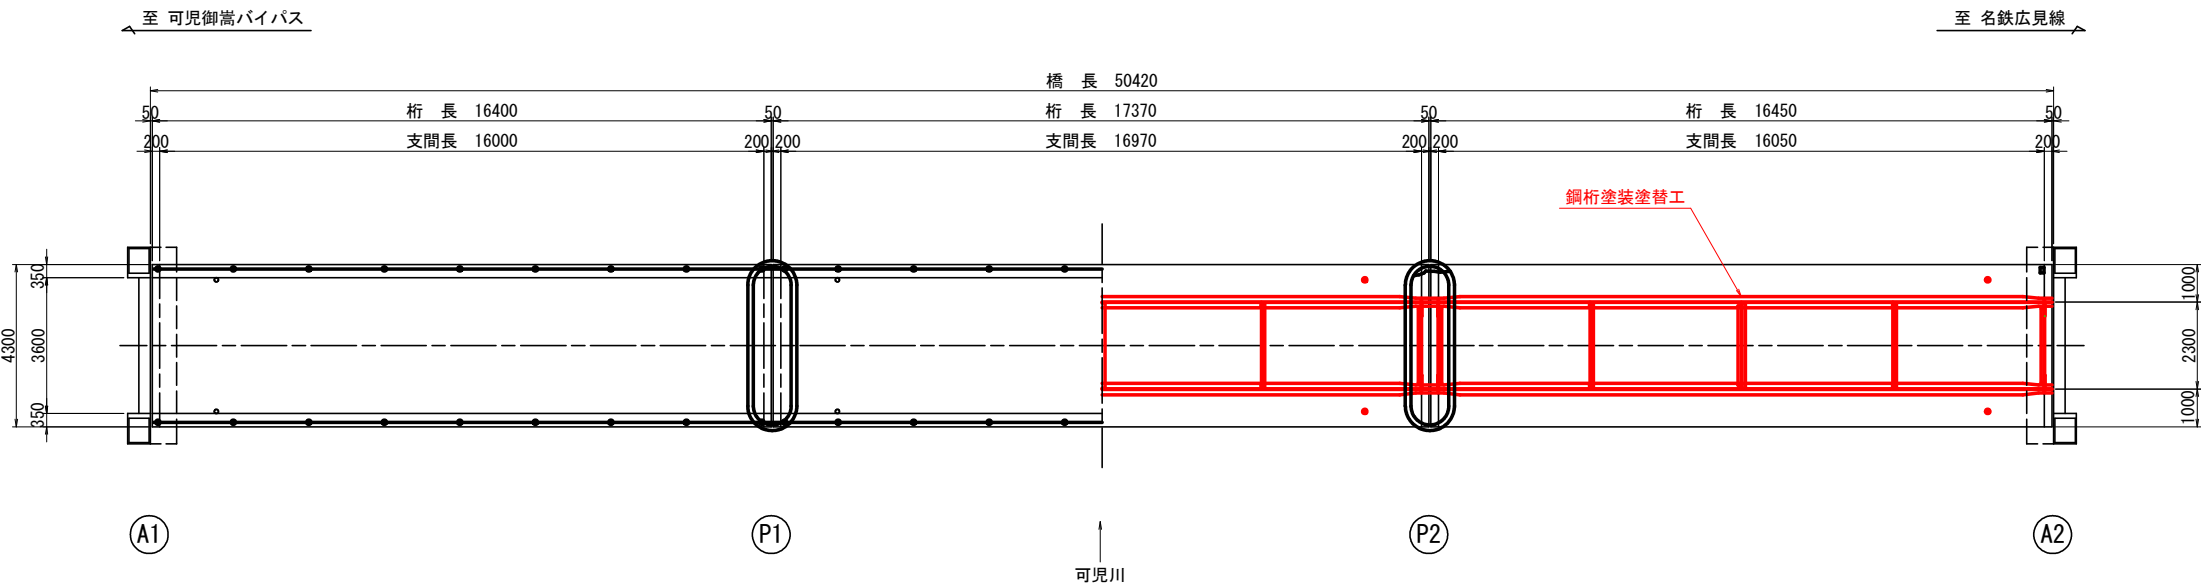


工 事 名	欠橋塗装工事		
施工箇所名	木曾川水系 可児川 (可児郡御嵩町中地内)		
図面の種類	欠橋 補修一般図		
縮 尺	図示	図面番号	3
発 注 者	御嵩町		

欠橋 鋼桁塗装塗替工


上部工下面図 S=1:100

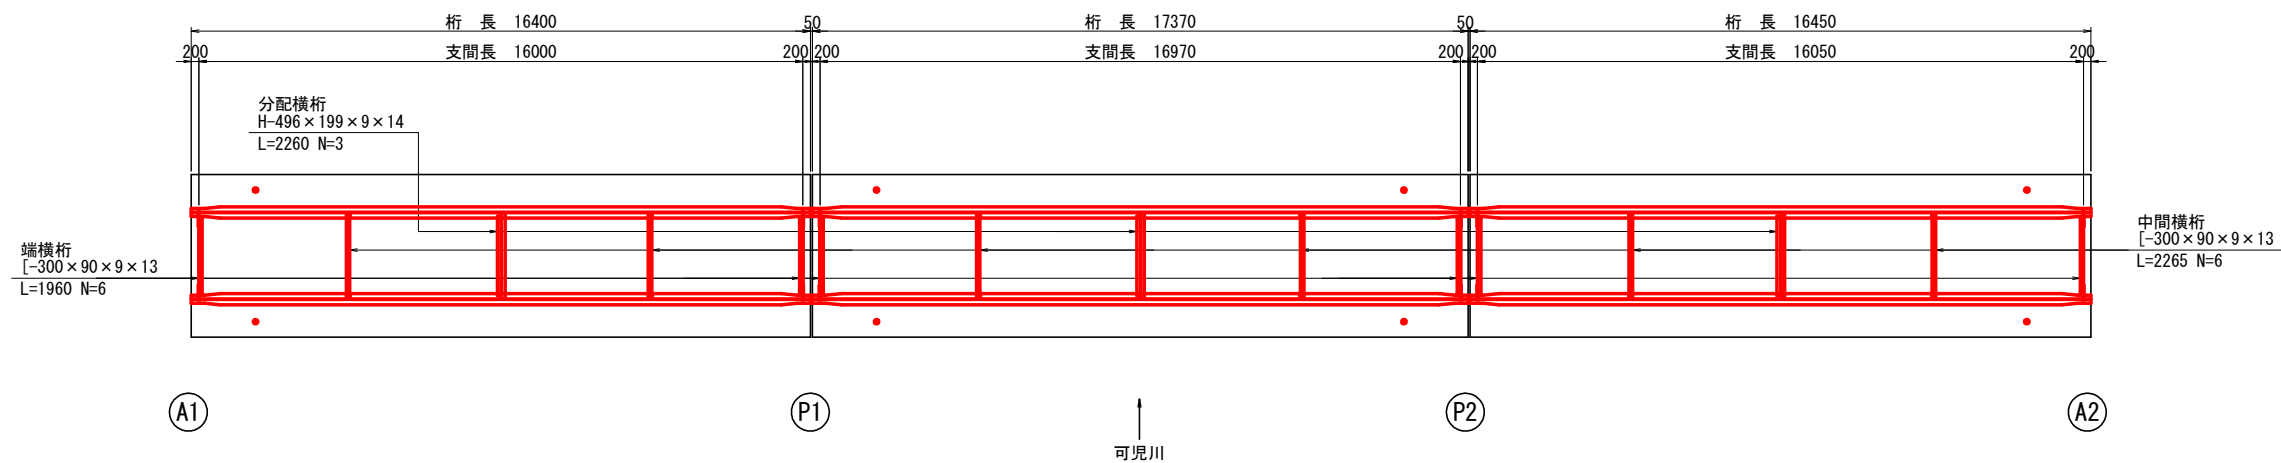

塗装範囲 S=1:20

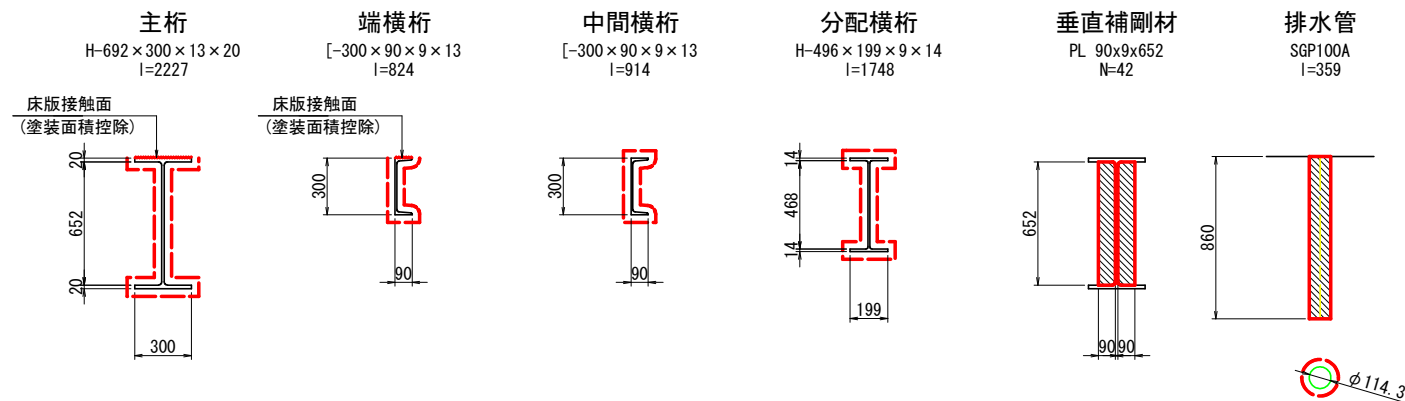

桁端部詳細図 S=1:20

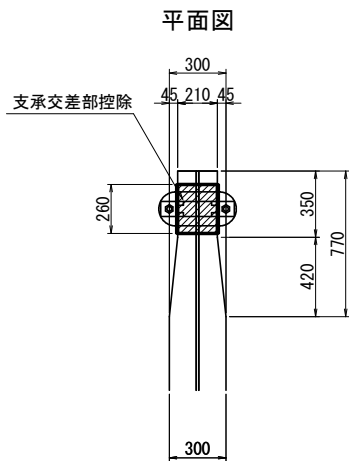


塗装仕様 Rc-I 塗装系 (スプレー)


塗装工程	塗料名	使用量 (g/m ²)	塗装間隔
素地調整	1種		4時間以内
防食下地	有機ジンクリッチペイント	600	1日～10日
下塗り	弱溶剤形変性エポキシ樹脂塗料下塗	240	1日～10日
下塗り	弱溶剤形変性エポキシ樹脂塗料下塗	240	1日～10日
中塗り	弱溶剤形ふっ素樹脂塗料中塗	170	1日～10日
上塗り	弱溶剤形ふっ素樹脂塗料上塗	140	1日～10日

※素地調整内容(1種ケレン)
さび、旧塗膜を完全に除去し、鋼材面を露出させる。


端横桁 S=1:30

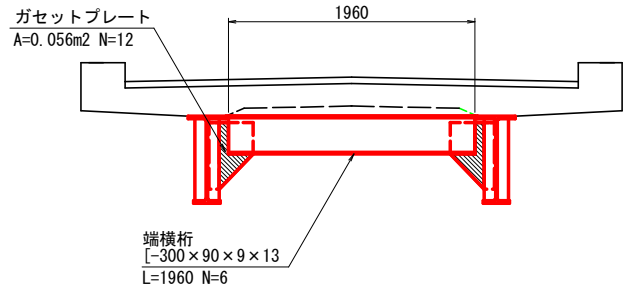


中間横桁 S=1:30

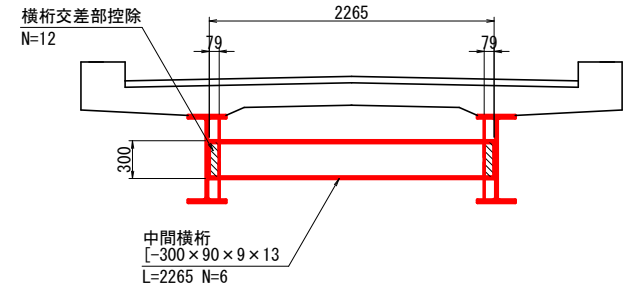

分配横桁 S=1:30

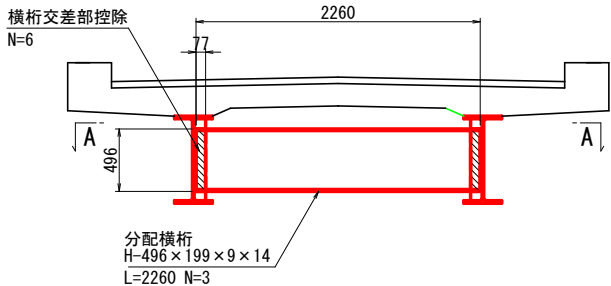

A-A

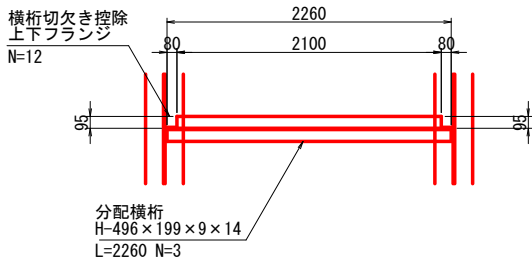


鋼桁塗装塗替工					1式当り
種別	規格	単位	数量	摘要	
現場塗装工	Rc-I 塗装系(スプレー)	m ²	263		
塗膜殻処理工	塗膜殻運搬費	車	1		
塗膜殻処理工	塗膜片・研削材	kg	361	鉛含む	

- 〈注記〉
1. 現場施工にあたっては現地計測を行い、寸法の決定を行うこと。
2. 塗替え塗装系は、Rc-I 塗装系とする。


工事名	欠橋塗装工事		
施工箇所名	木曽川水系 可児川 (可児郡御嵩町中地内)		
図面の種類	欠橋 鋼桁塗装塗替工		
縮尺	図示	図面番号	4
発注者	御嵩町		

欠橋 補修用足場工


側面図 S=1:100

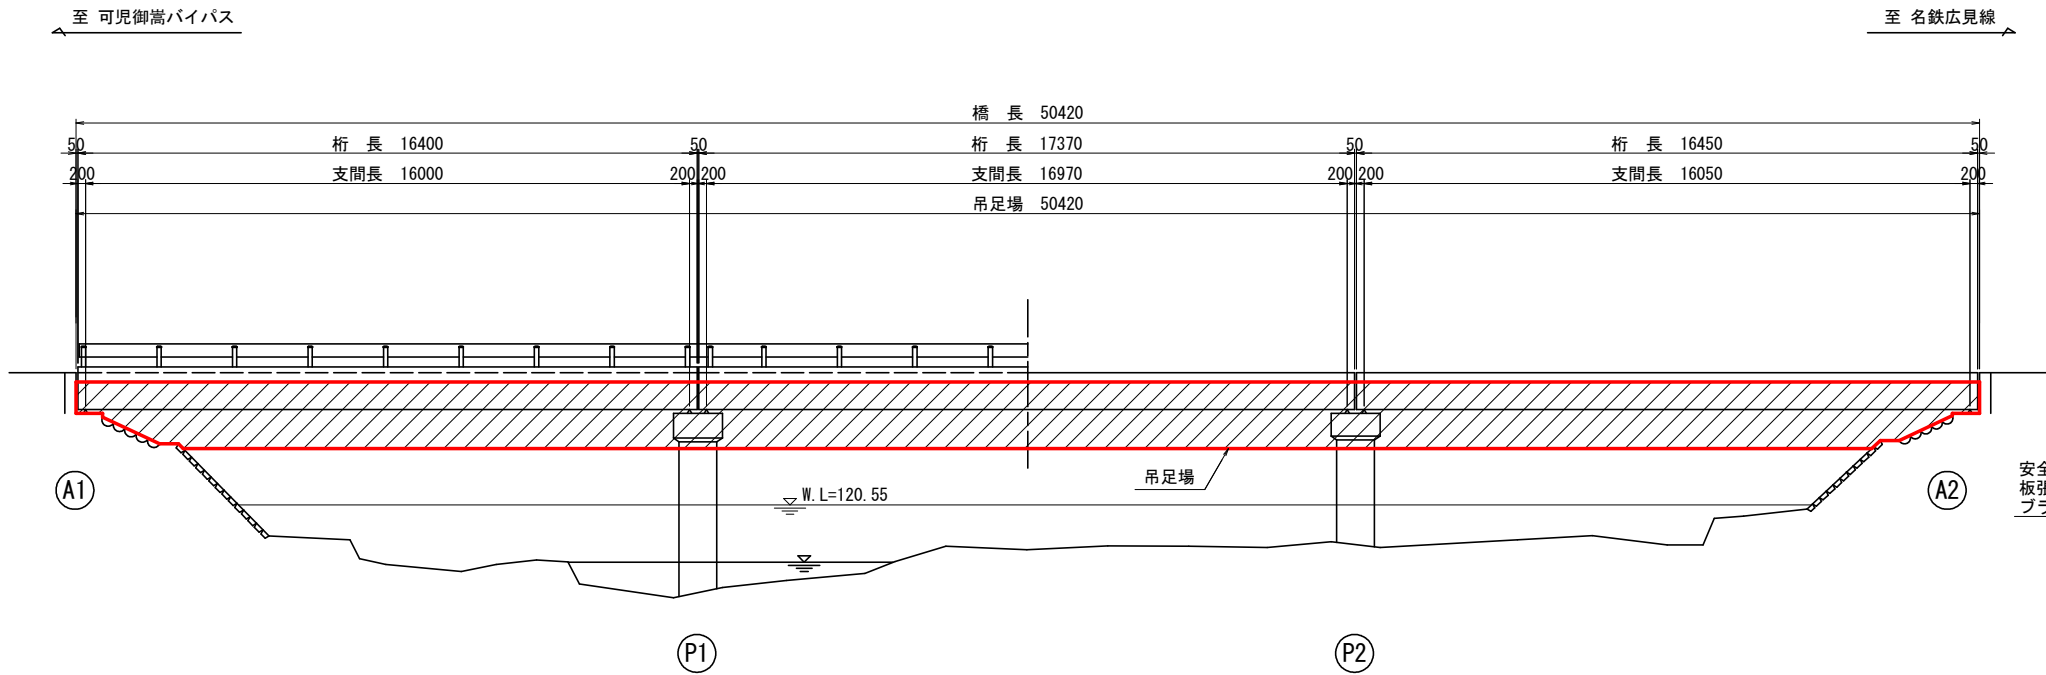


断面図 S=1:50

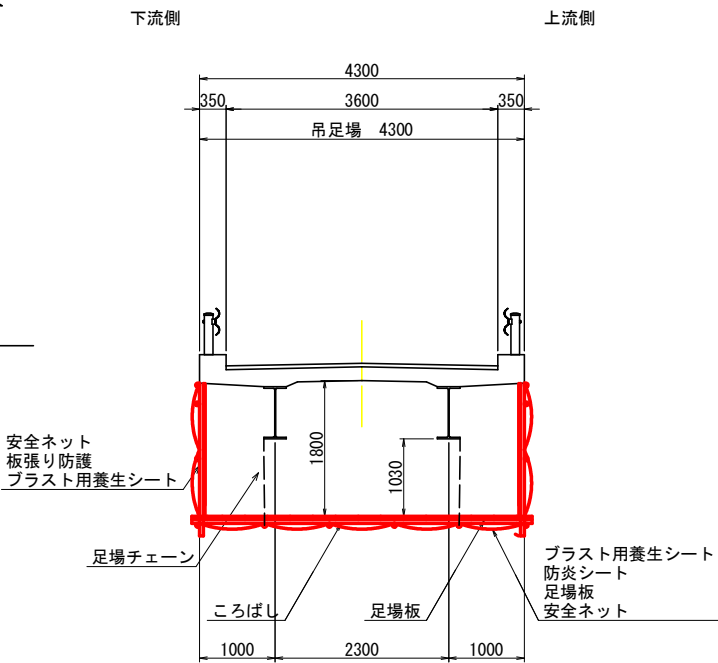

平面図 S=1:100

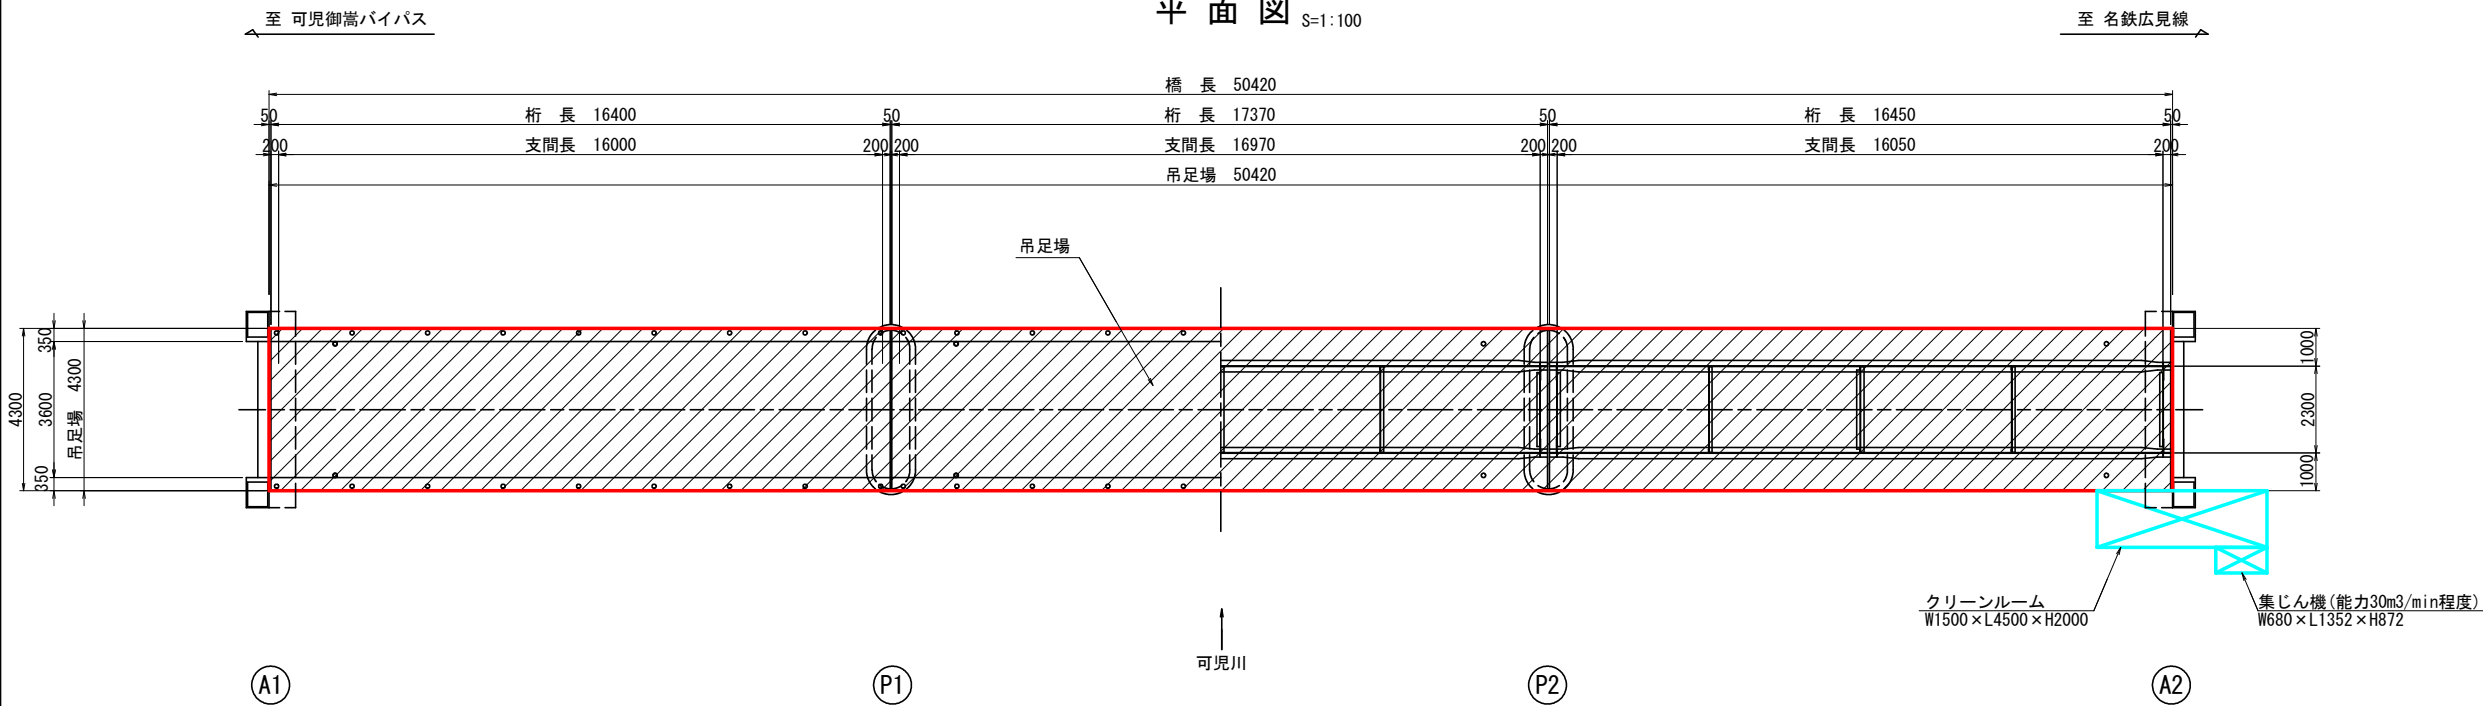

足場底面詳細図

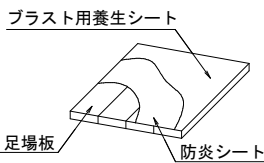

<注記>

1. 施工に際しては、強度計算を行い適切な部材配置を行うこと。
2. 足場の設置位置及び設置期間については、河川管理者との協議の上、決定すること。

工 事 名	欠橋塗装工事		
施工箇所名	木曽川水系 可児川 (可児郡御嵩町中地内)		
図面の種類	欠橋 塗装用足場工		
縮 尺	図示	図面番号	5
発 注 者	御嵩町		