

添 付 図 面

仕様書番号 御建土第8河－2号


工 事 名 八井戸川護岸補修工事

位置図

1 : 1000



平面図
1 : 300

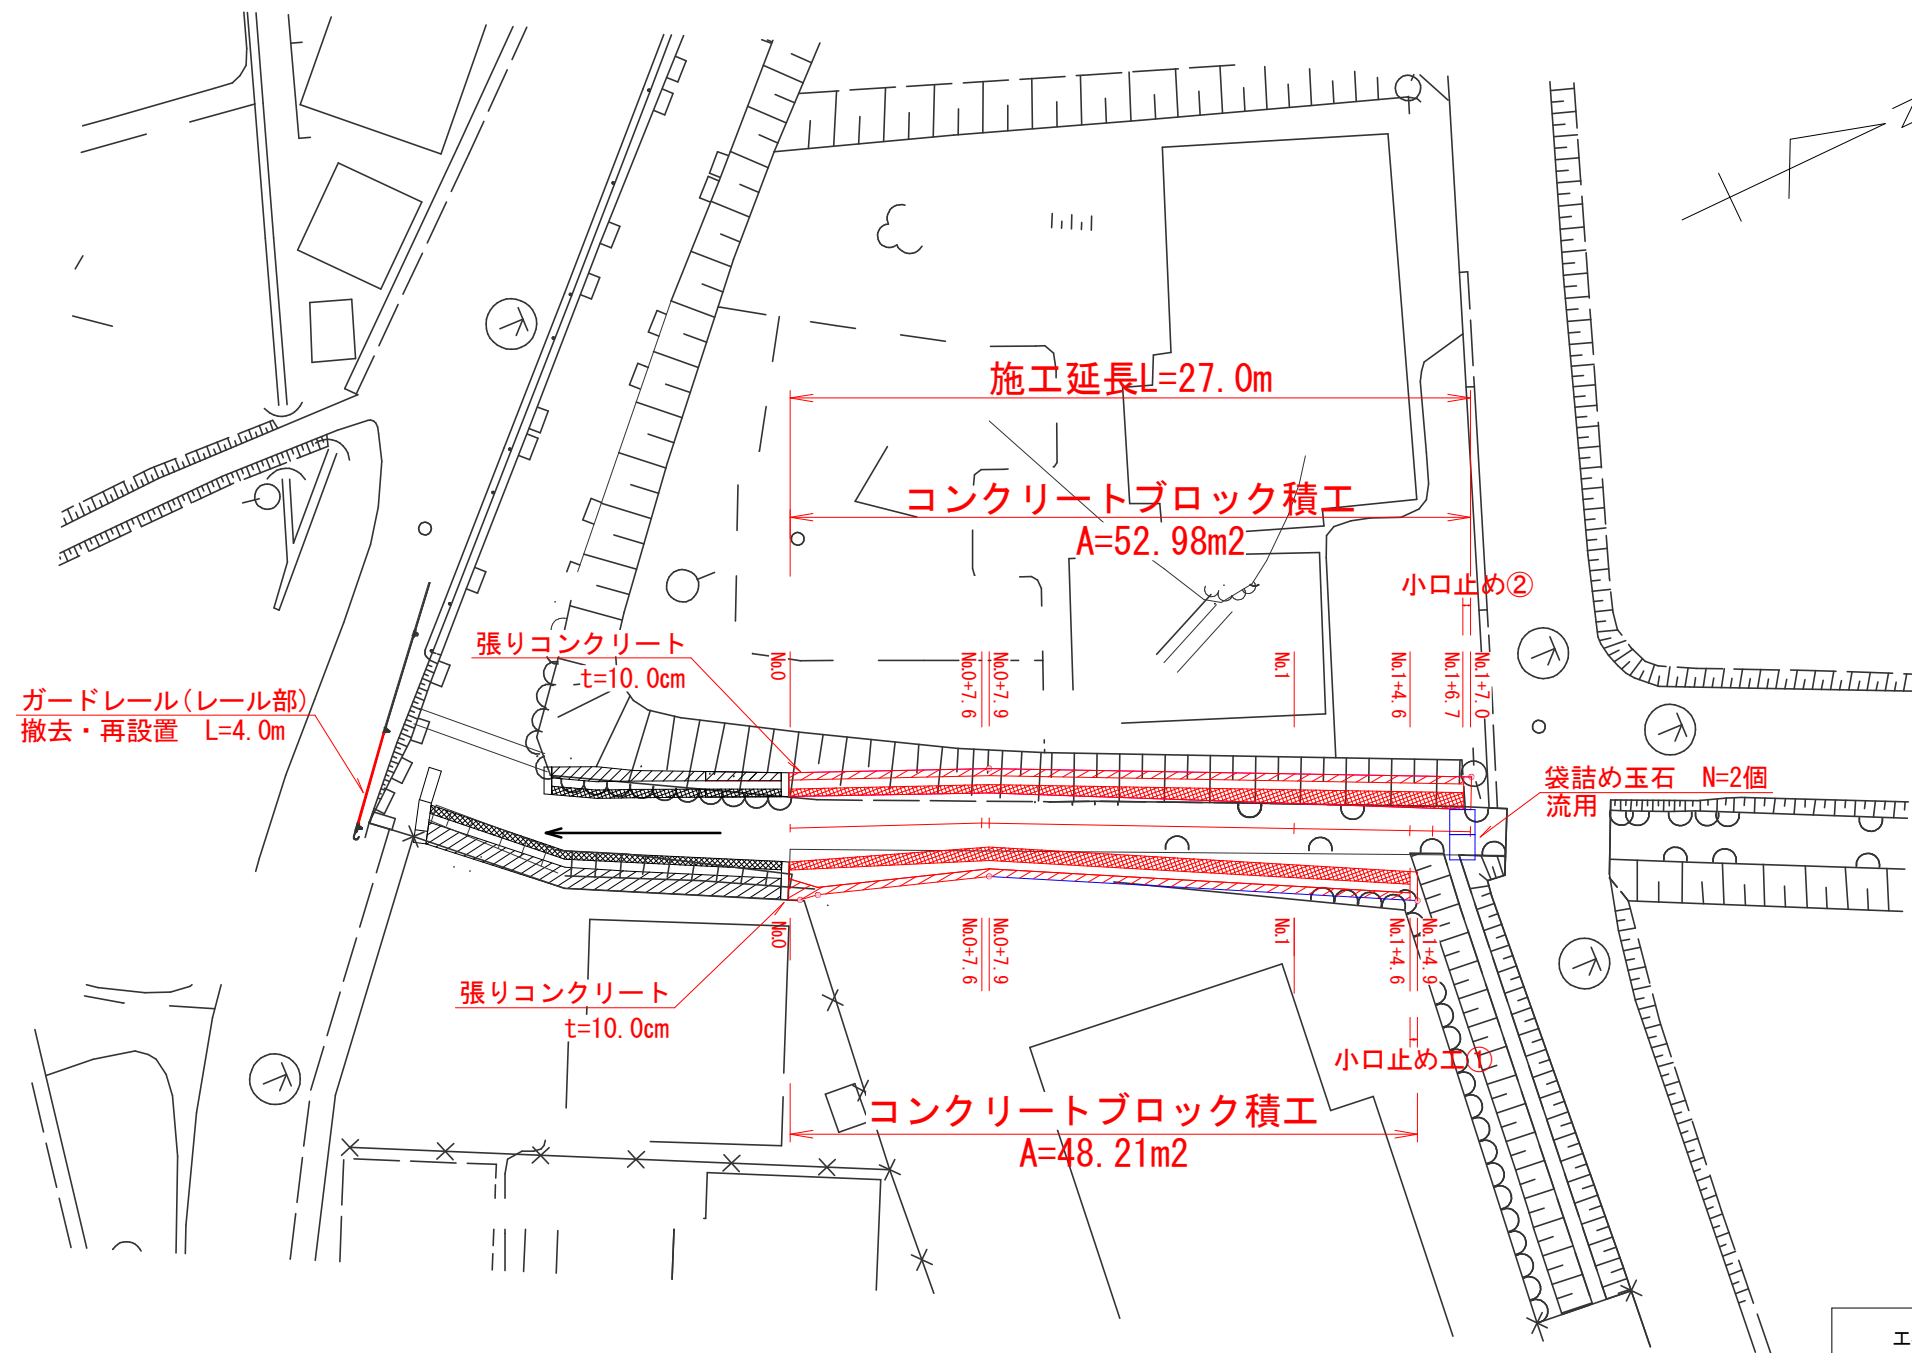


工事名	御建土第8河-2号 八井戸川護岸補修工事		
路線・河川名	普通河川 八井戸川		
施工箇所	可児郡 御嵩町 中地内		
図面の種類	平面図		
縮尺	図示	図面番号	1
設計者	御嵩町 建設課		

横断図


1 : 100

名称	規格	単位	数量
掘削	土砂	m2	0.96
床掘	土砂	m2	1.07
埋戻し	流用土	m2	0.40
盛土工	流用土	m2	0.02
裏込碎石	RC-40	m2	0.69

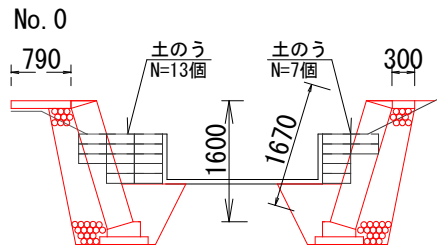


名称	規格	単位	数量
掘削	土砂	m2	0.80
床掘	土砂	m2	1.07
埋戻し	流用土	m2	0.40
盛土工	流用土	m2	0.02
裏込碎石	RC-40	m2	0.69

名称	規格	単位	数量
掘削	土砂	m2	1.75
床掘	土砂	m2	1.11
埋戻し	流用土	m2	0.40
盛土工	流用土	m2	0.13
裏込碎石	RC-40	m2	0.96

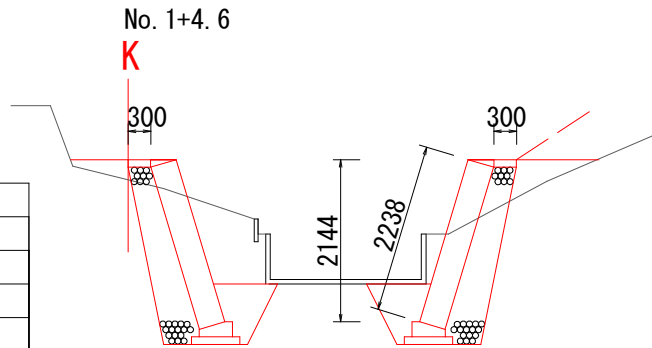


名称	規格	単位	数量
掘削	土砂	m2	0.78
床掘	土砂	m2	1.11
埋戻し	流用土	m2	0.40
盛土工	流用土	m2	0.27
裏込碎石	RC-40	m2	0.96

名称	規格	単位	数量
掘削	土砂	m2	1.01
床掘	土砂	m2	1.08
埋戻し	流用土	m2	0.40
盛土工	流用土	m2	0.00
裏込碎石	RC-40	m2	0.77

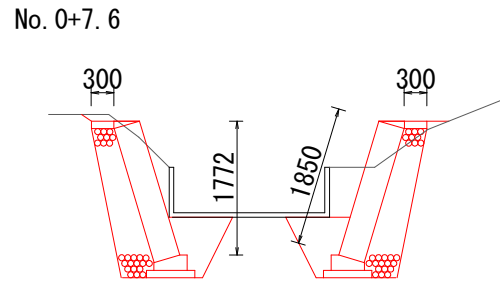


名称	規格	単位	数量
掘削	土砂	m2	0.88
床掘	土砂	m2	1.08
埋戻し	流用土	m2	0.40
盛土工	流用土	m2	0.02
裏込碎石	RC-40	m2	0.77

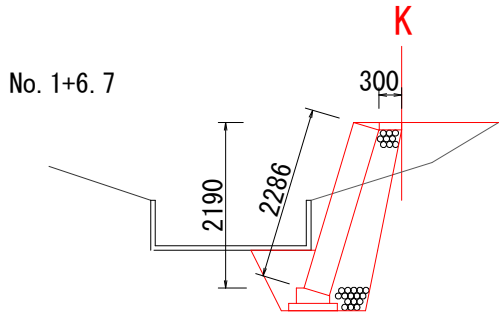


名称	規格	単位	数量
掘削	土砂	m2	0.80
床掘	土砂	m2	1.12
埋戻し	流用土	m2	0.40
盛土工	流用土	m2	0.50
裏込碎石	RC-40	m2	0.99

名称	規格	単位	数量
掘削	土砂	m2	0.93
床掘	土砂	m2	1.08
埋戻し	流用土	m2	0.40
盛土工	流用土	m2	0.00
裏込碎石	RC-40	m2	0.77

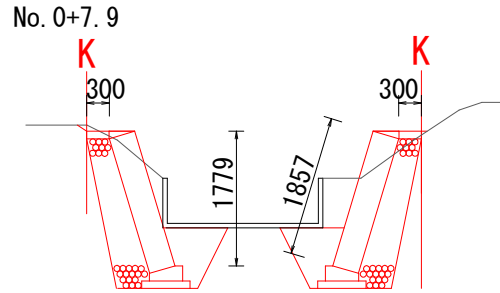

名称	規格	単位	数量
掘削	土砂	m2	0.95
床掘	土砂	m2	1.08
埋戻し	流用土	m2	0.40
盛土工	流用土	m2	0.00
裏込碎石	RC-40	m2	0.77

名称	規格	単位	数量
掘削	土砂	m2	1.37
床掘	土砂	m2	1.10
埋戻し	流用土	m2	0.40
盛土工	流用土	m2	0.12
裏込碎石	RC-40	m2	0.91

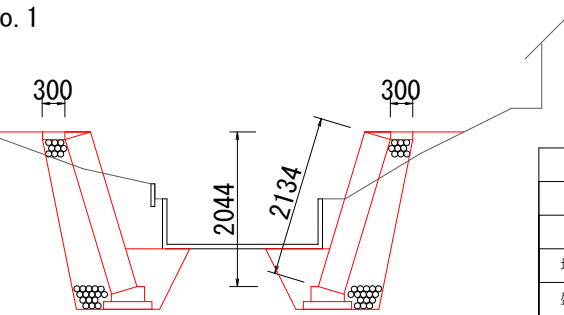


名称	規格	単位	数量
掘削	土砂	m2	0.83
床掘	土砂	m2	1.10
埋戻し	流用土	m2	0.40
盛土工	流用土	m2	0.12
裏込碎石	RC-40	m2	0.91

工事名	御建土第8河-2号 八井戸川護岸補修工事		
路線・河川名	普通河川 八井戸川		
施工箇所	可児郡 御嵩町 中地内		
図面の種類	横断図		
縮尺	図示	図面番号	2
設計者	御嵩町 建設課		

ブロック積工標準図

1 : 50

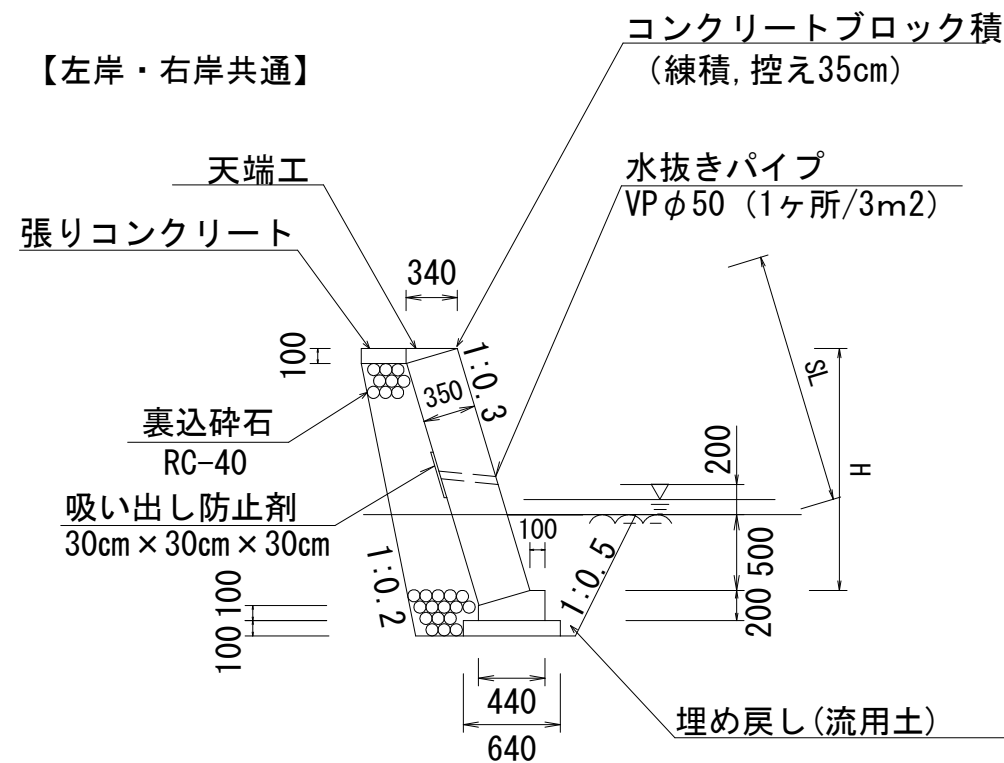

基礎工

10m当たり

名称	規格	単位	数量	備考
均しCo型枠		m2	2.0	
均しCo	18-8-40BB	m3	0.6	
基礎Co型枠		m2	3.0	
基礎Co	18-5-40BB	m3	0.7	


天端工

10m当たり

名称	規格	単位	数量	備考
型枠	小型	m2	1.0	
コンクリート	18-8-25BB	m3	0.2	
目地材	t=10mm	m2	0.02	

【小口止め】

左岸側

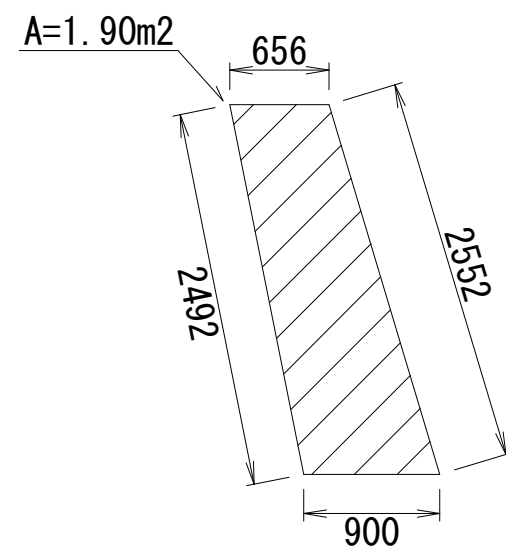


小口止工①

1箇所当たり

名称	規格	単位	数量	備考
型枠		m2	4.6	
コンクリート	18-5-40BB	m3	0.6	

右岸側

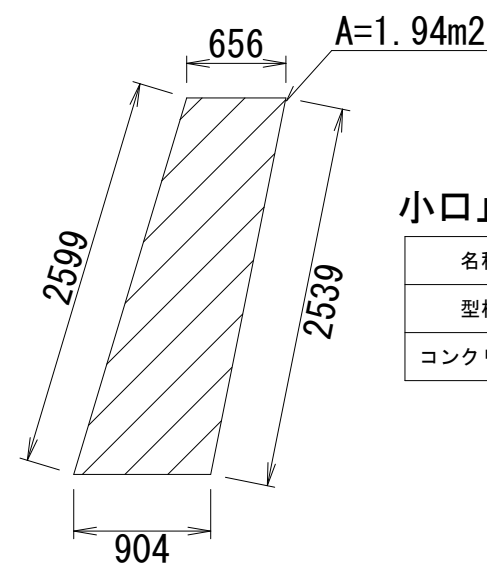

小口止工②

1箇所当たり


名称	規格	単位	数量	備考
型枠		m2	4.7	
コンクリート	18-5-40BB	m3	0.6	

工事名	御建土第8河-2号 八井戸川護岸補修工事		
路線・河川名	普通河川 八井戸川		
施工箇所	可児郡 御嵩町 中地内		
図面の種類	ブロック積工標準図		
縮尺	図示	図面番号	3
設計者	御嵩町 建設課		


ブロック積展開図

1 : 100

【右岸】

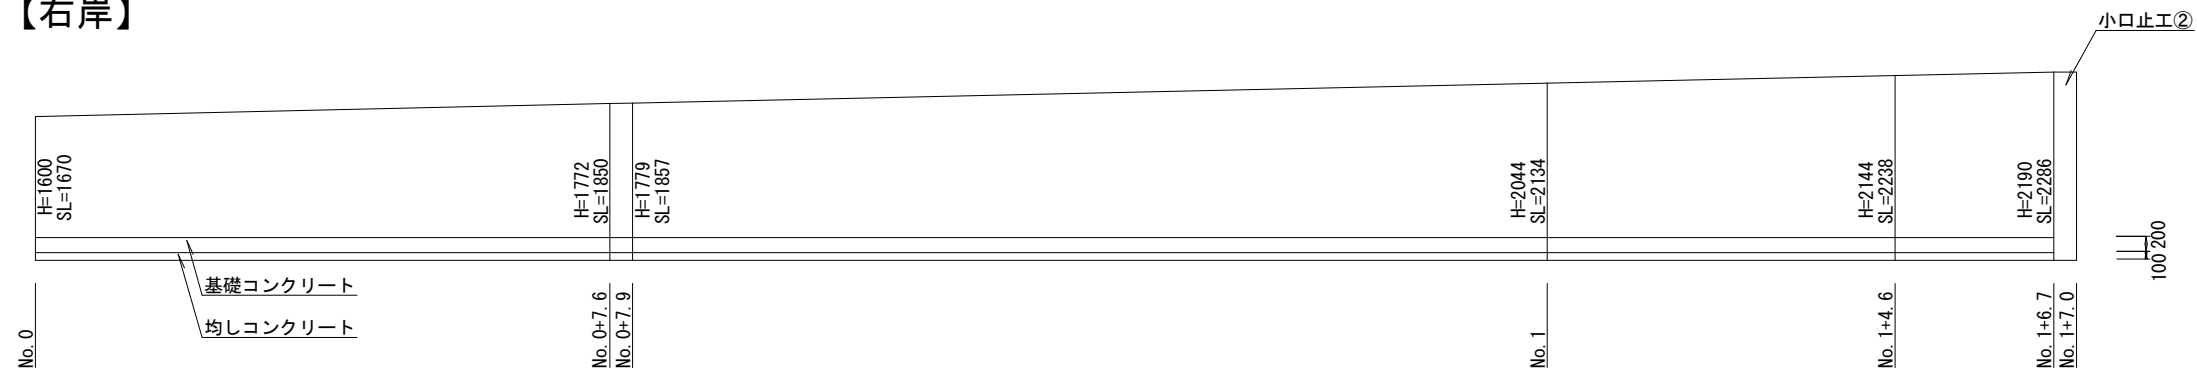


【左岸】

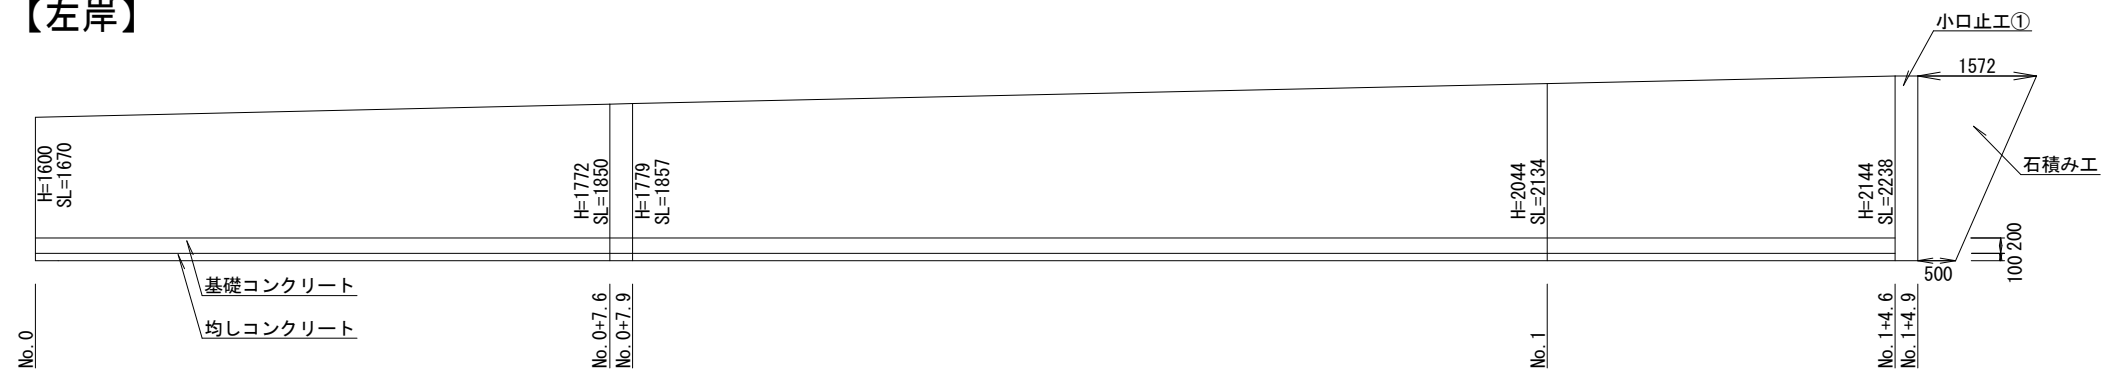

工事名	御建土第8河-2号 八井戸川護岸補修工事		
路線・河川名	普通河川 八井戸川		
施工箇所	可児郡 御嵩町 中地内		
図面の種類	ブロック積展開図		
縮尺	図示	図面番号	4
設計者	御嵩町 建設課		

取壊工、伐採工 平面図


1 : 200

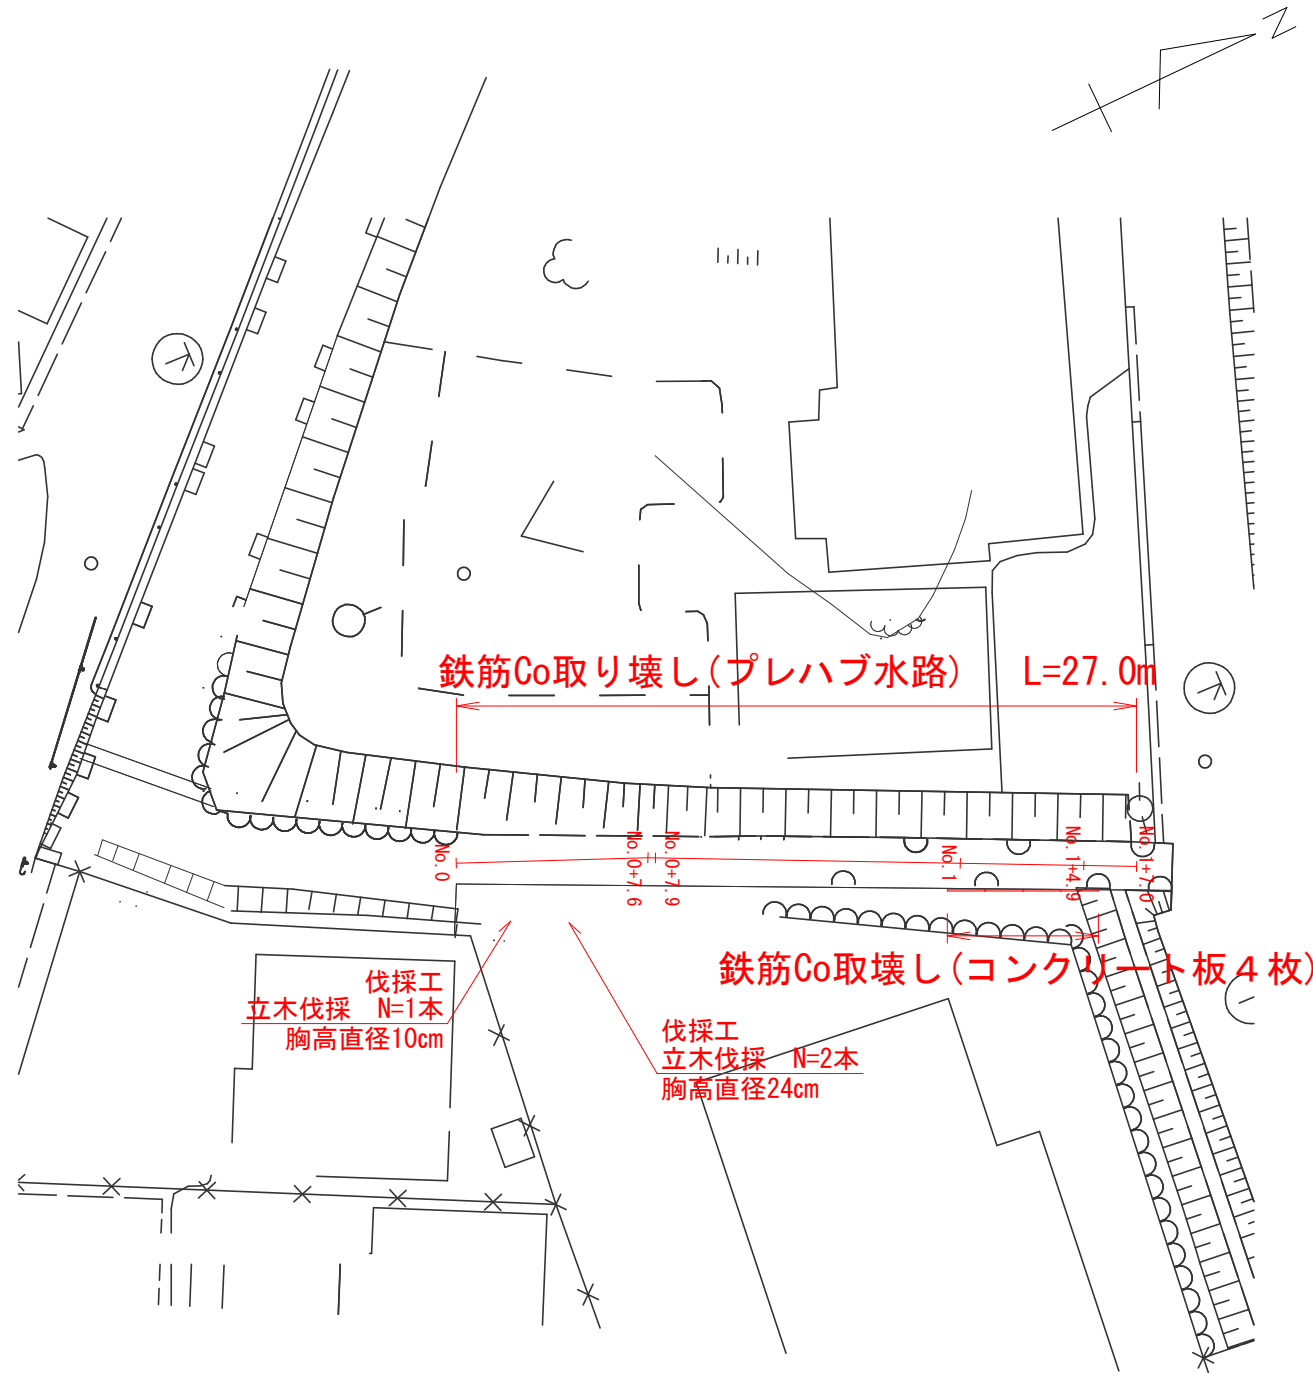

取壊工 断面図

1 : 30


プレハブ水路アーム部

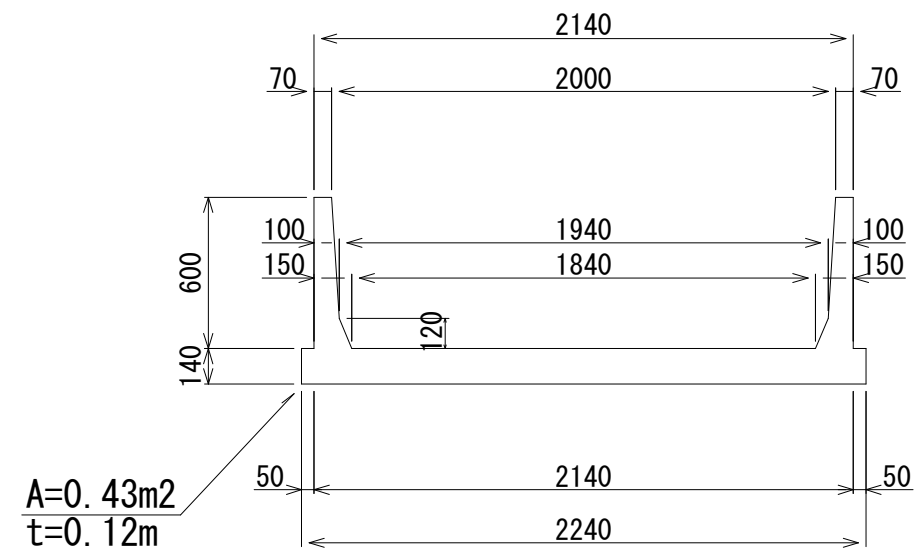

工事名	御建土第8河-2号 八井戸川護岸補修工事		
路線・河川名	普通河川 八井戸川		
施工箇所	可児郡 御嵩町 中地内		
図面の種類	取壊工、伐採工平面図、取壊工断面図		
縮尺	図示	図面番号	5
設計者	御嵩町 建設課		


仮設平面図

1 : 300

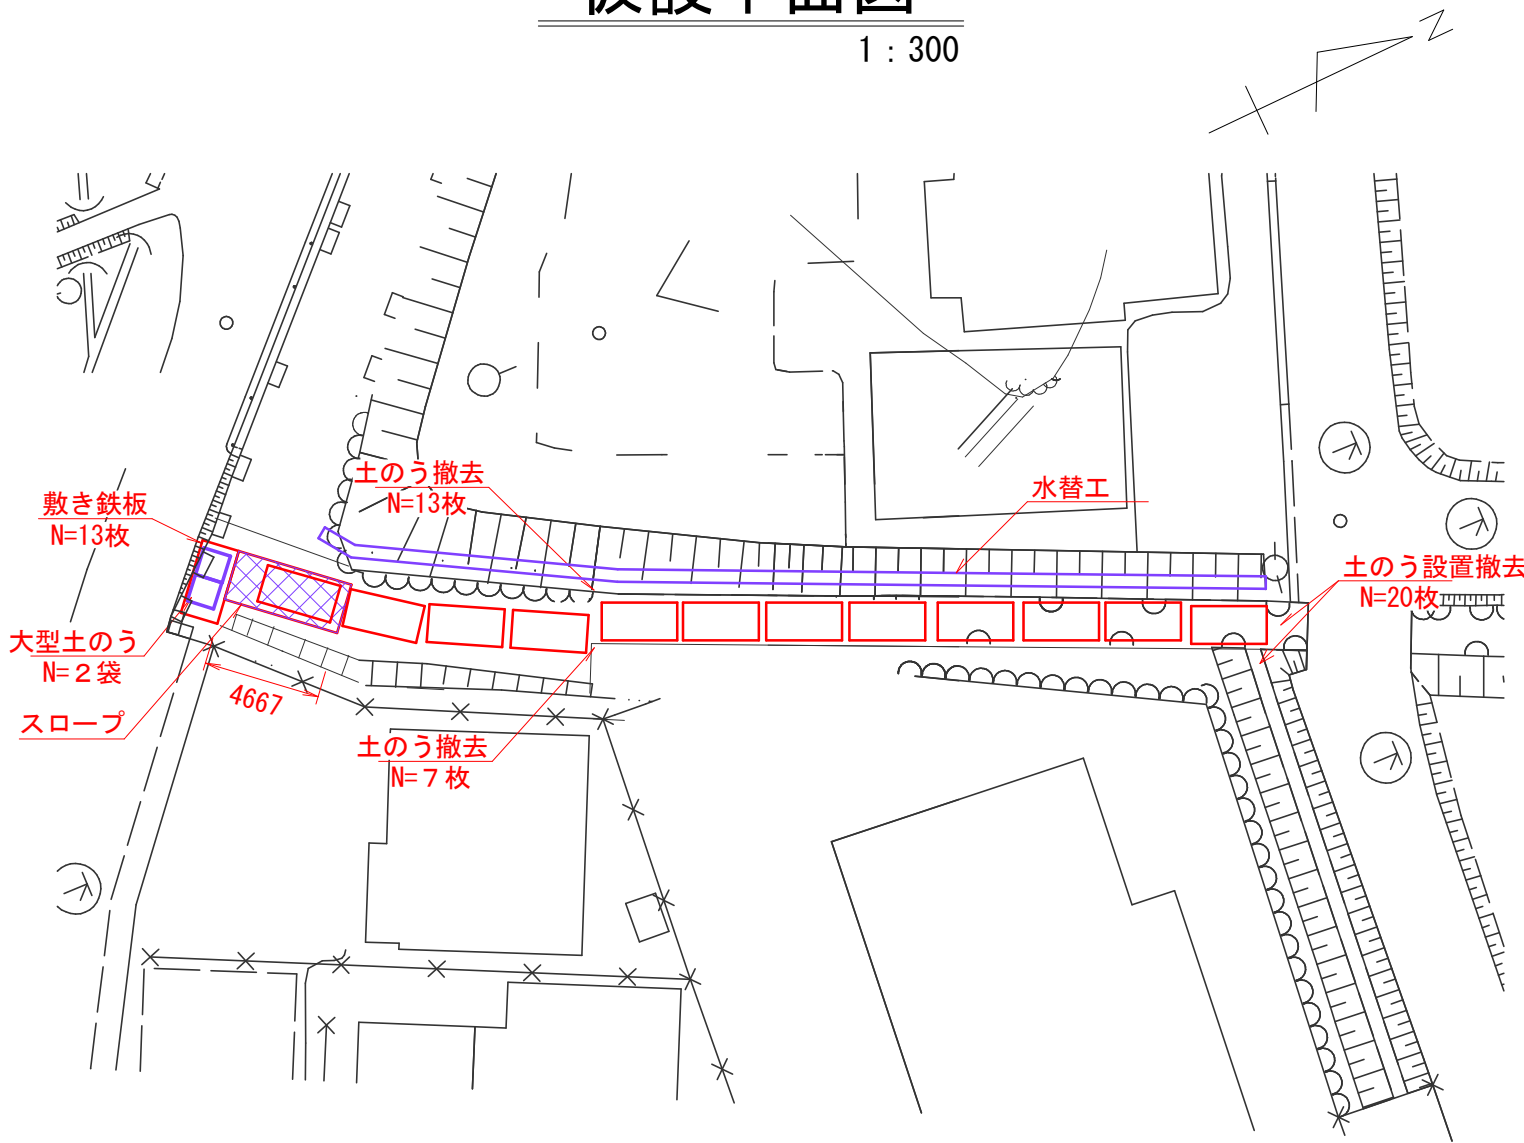

仮設断面図

1 : 50

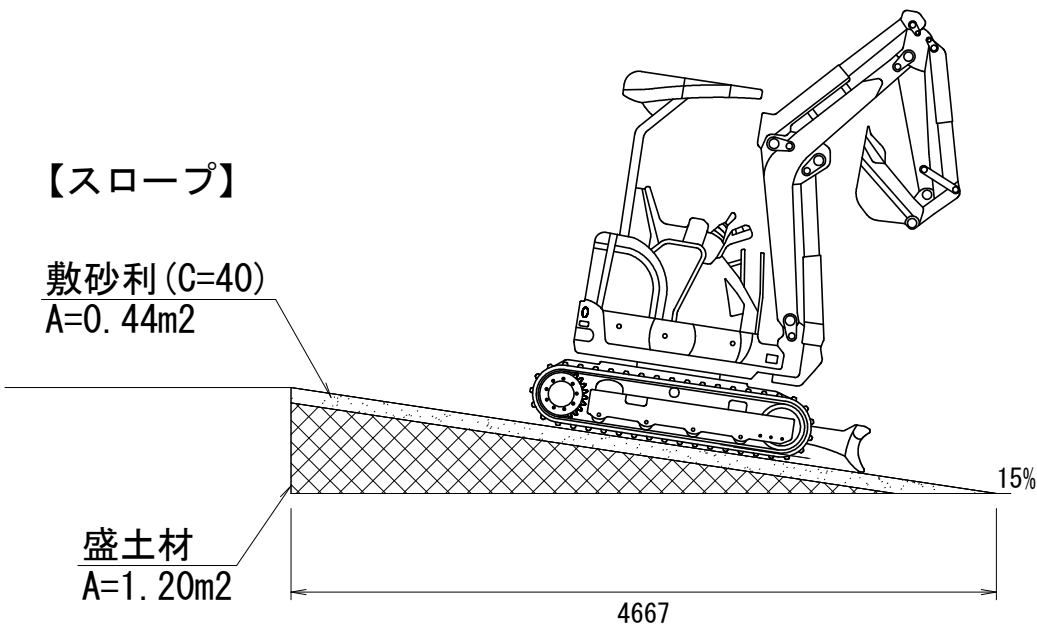

工事名	御建土第8河-2号 八井戸川護岸補修工事		
路線・河川名	普通河川 八井戸川		
施工箇所	可児郡 御嵩町 中地内		
図面の種類	仮設平面図、仮設断面図		
縮尺	図示	図面番号	6
設計者	御嵩町 建設課		