


添 付 図 面

仕様書番号 御建土第 8 河－1 号

工 事 名 田之頭川護岸補修工事

平面図(施工箇所①)


S=1:250

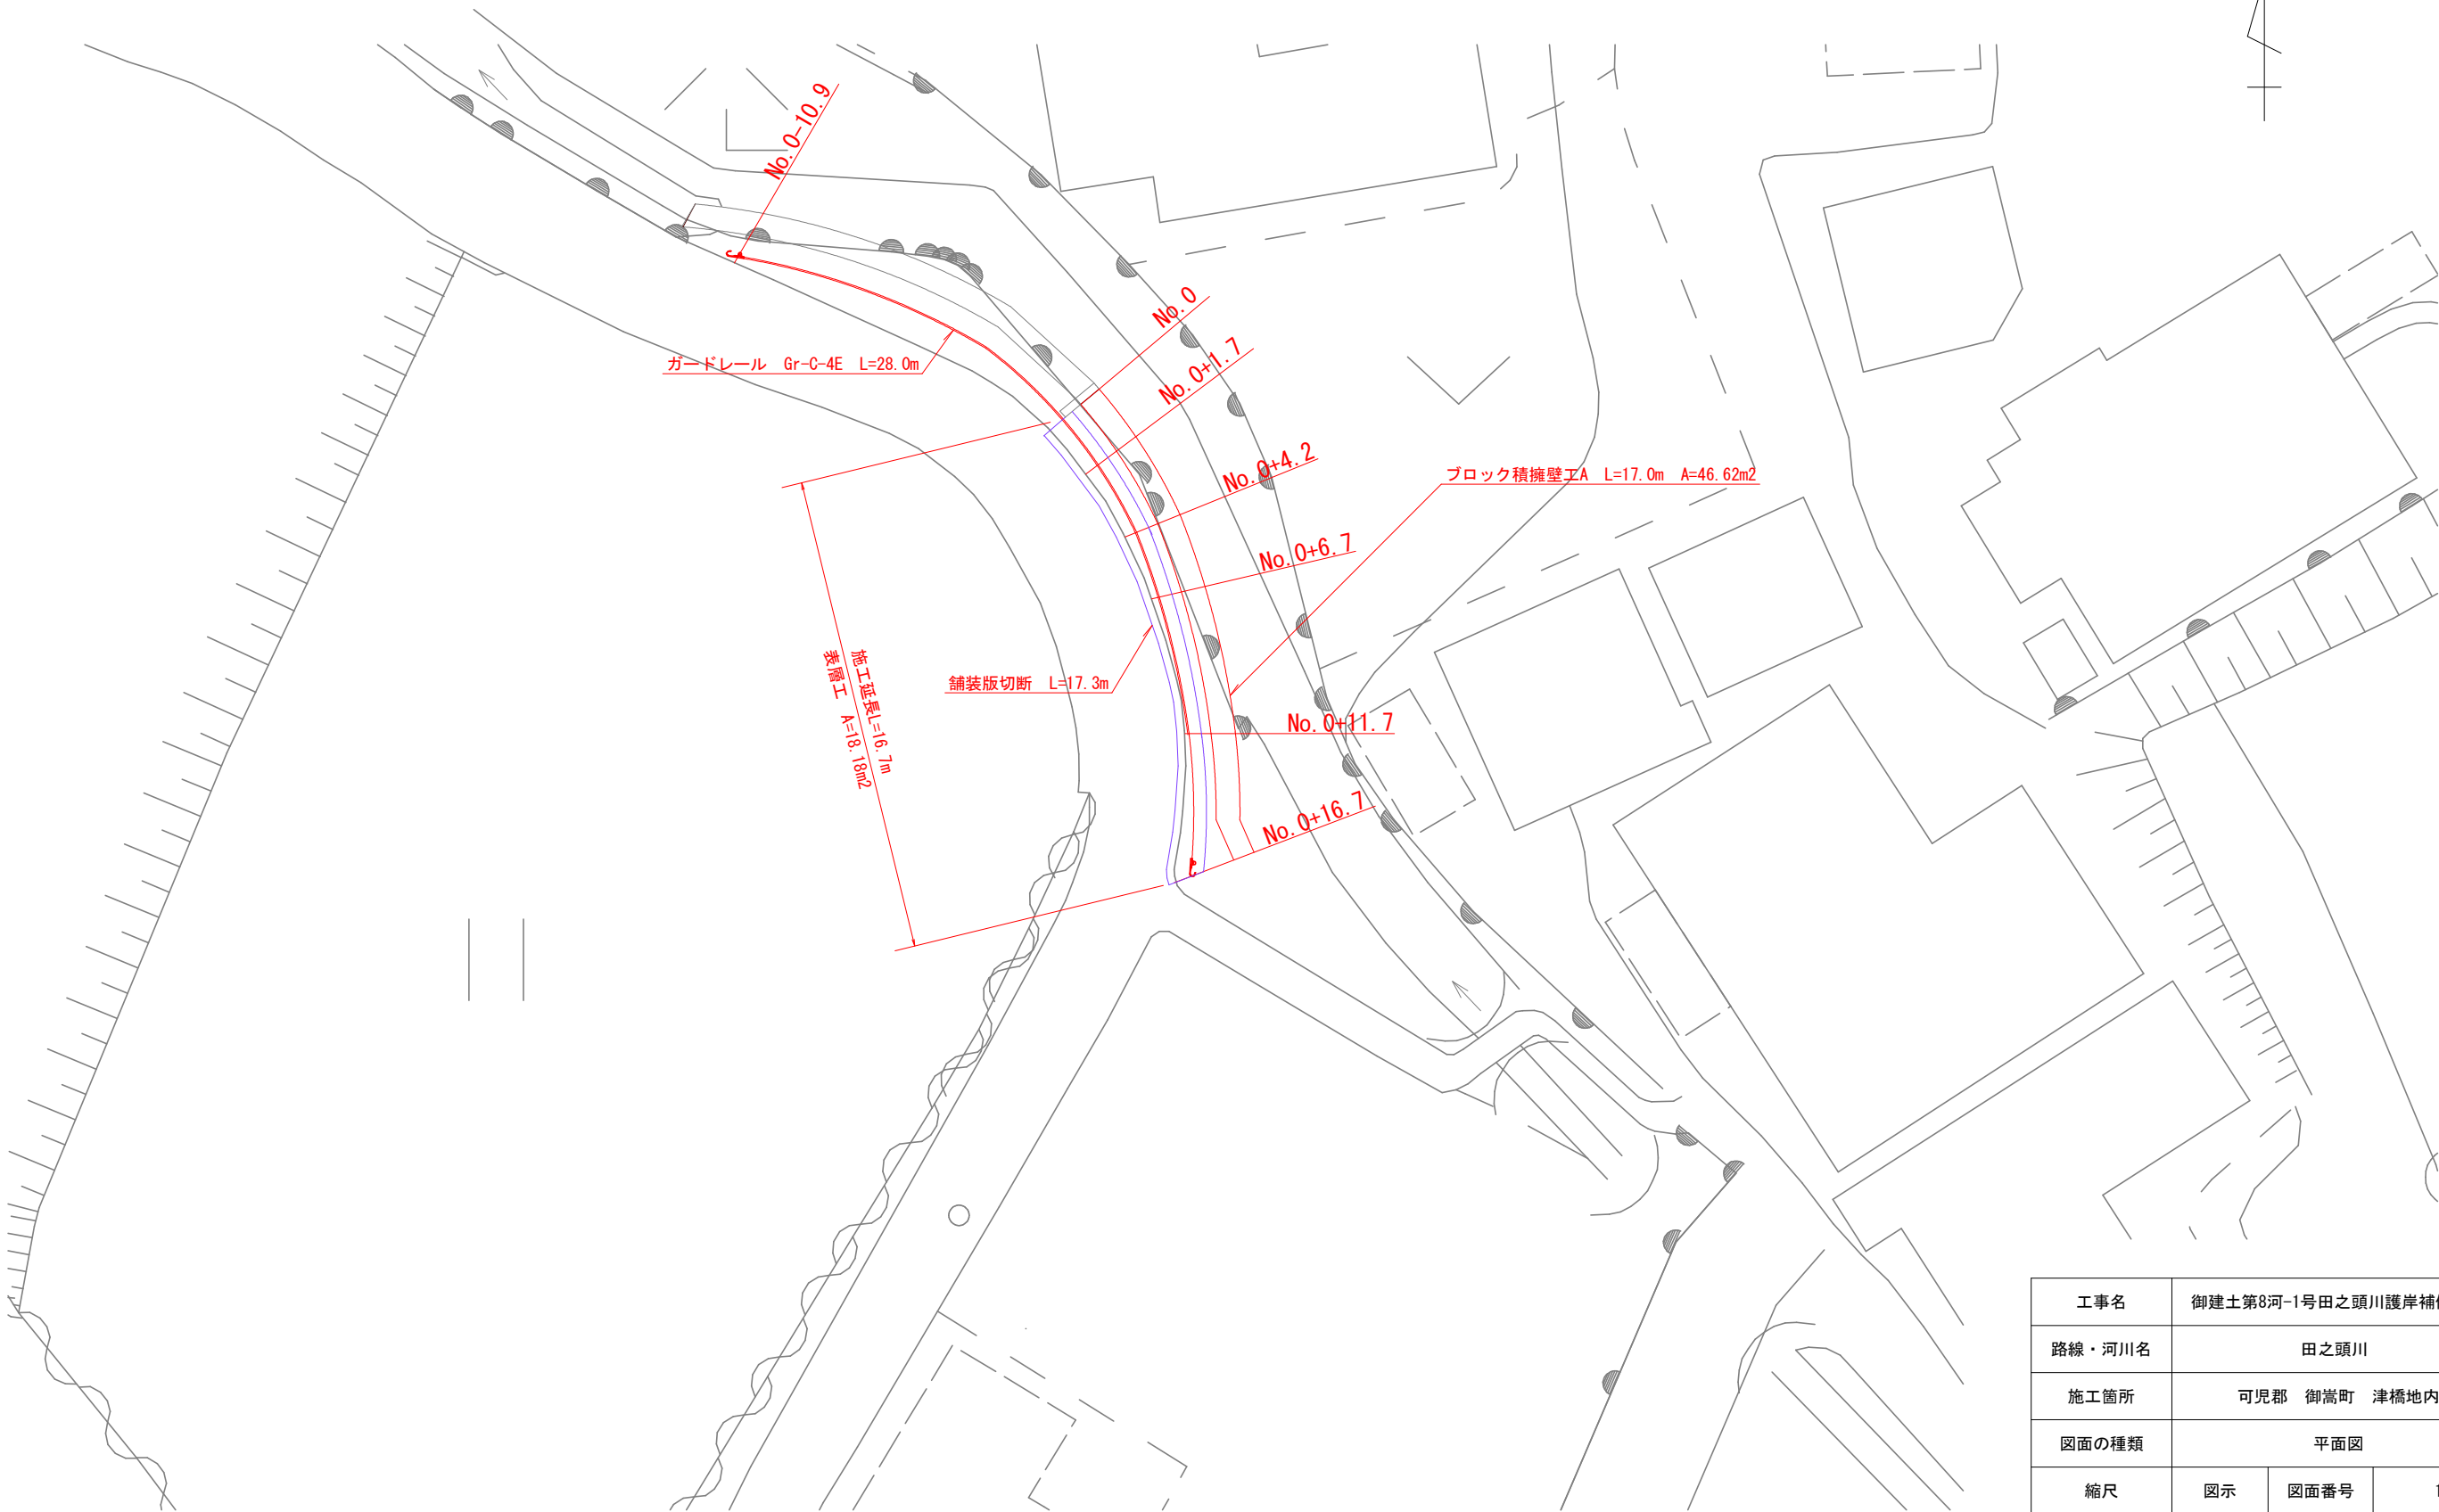

工事名	御建土第8河-1号田之頭川護岸補修工事		
路線・河川名	田之頭川		
施工箇所	可児郡 御嵩町 津橋地内		
図面の種類	平面図		
縮尺	図示	図面番号	1
事務所名	御嵩町役場 建設課		

平面図(施工箇所②)


S=1:250

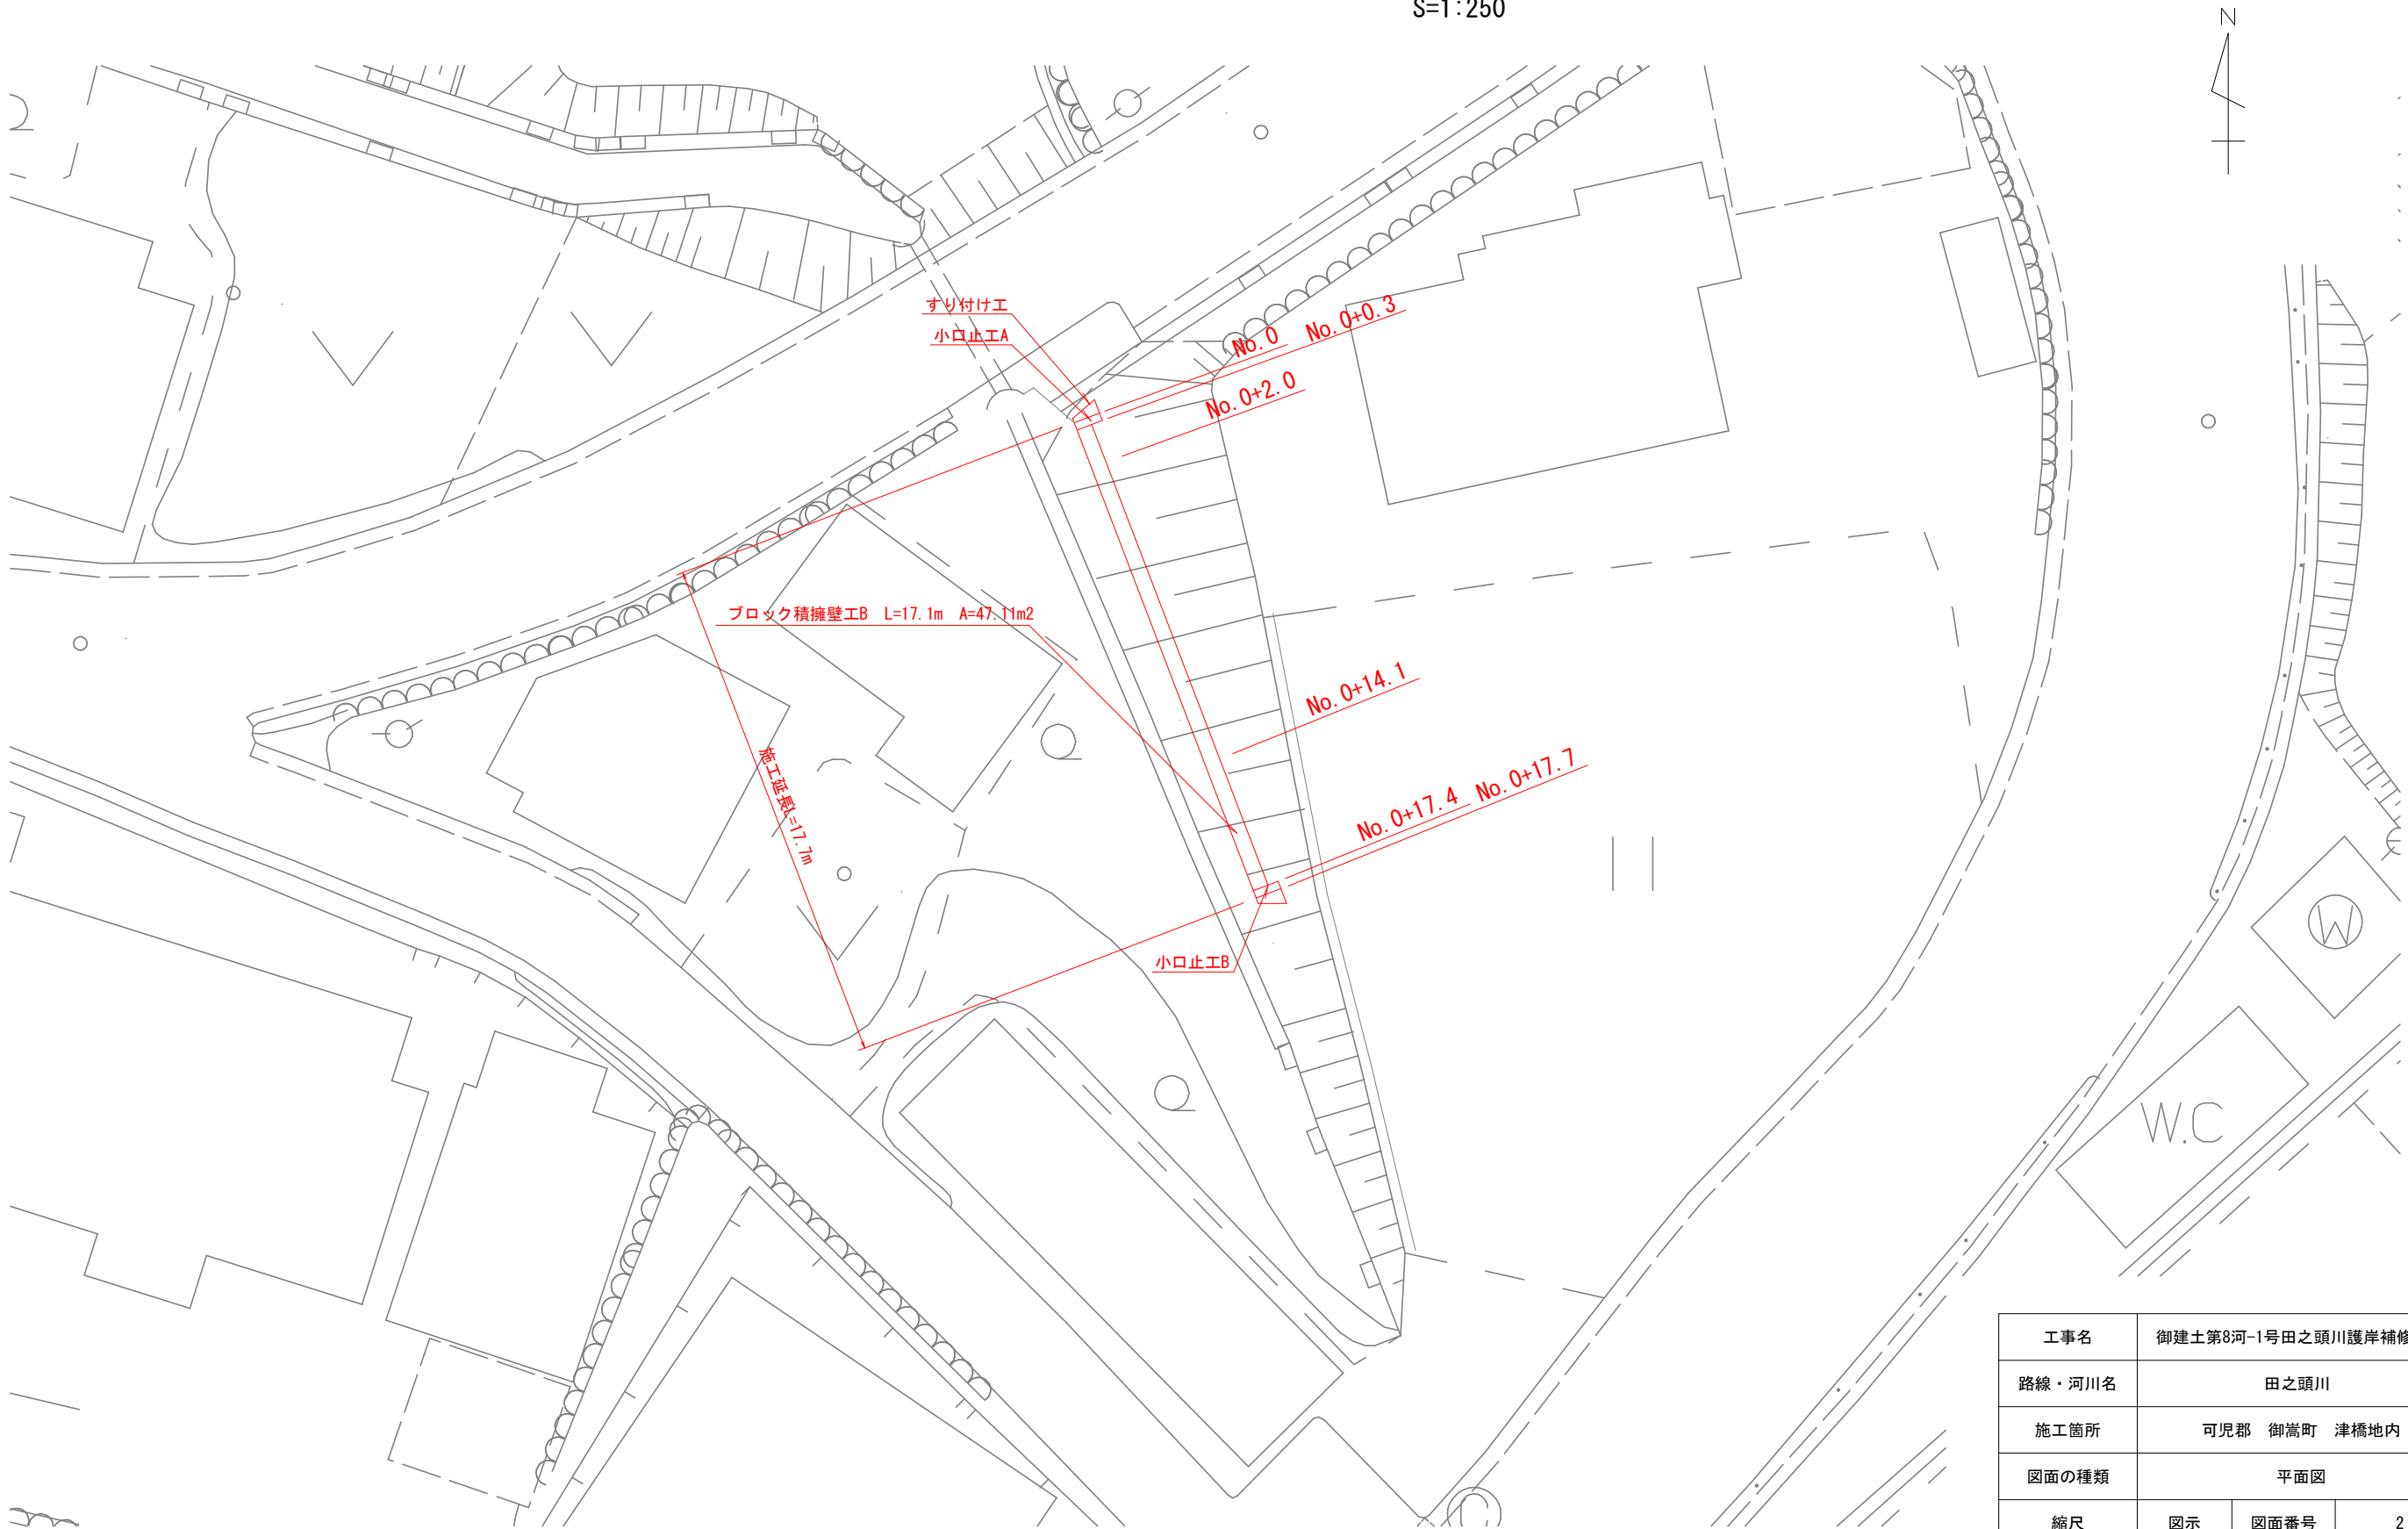

工事名	御建土第8河-1号田之頭川護岸補修工事		
路線・河川名	田之頭川		
施工箇所	可児郡 御嵩町 津橋地内		
図面の種類	平面図		
縮尺	図示	図面番号	2
事務所名	御嵩町役場 建設課		

平面図(施工箇所③)

S=1:250

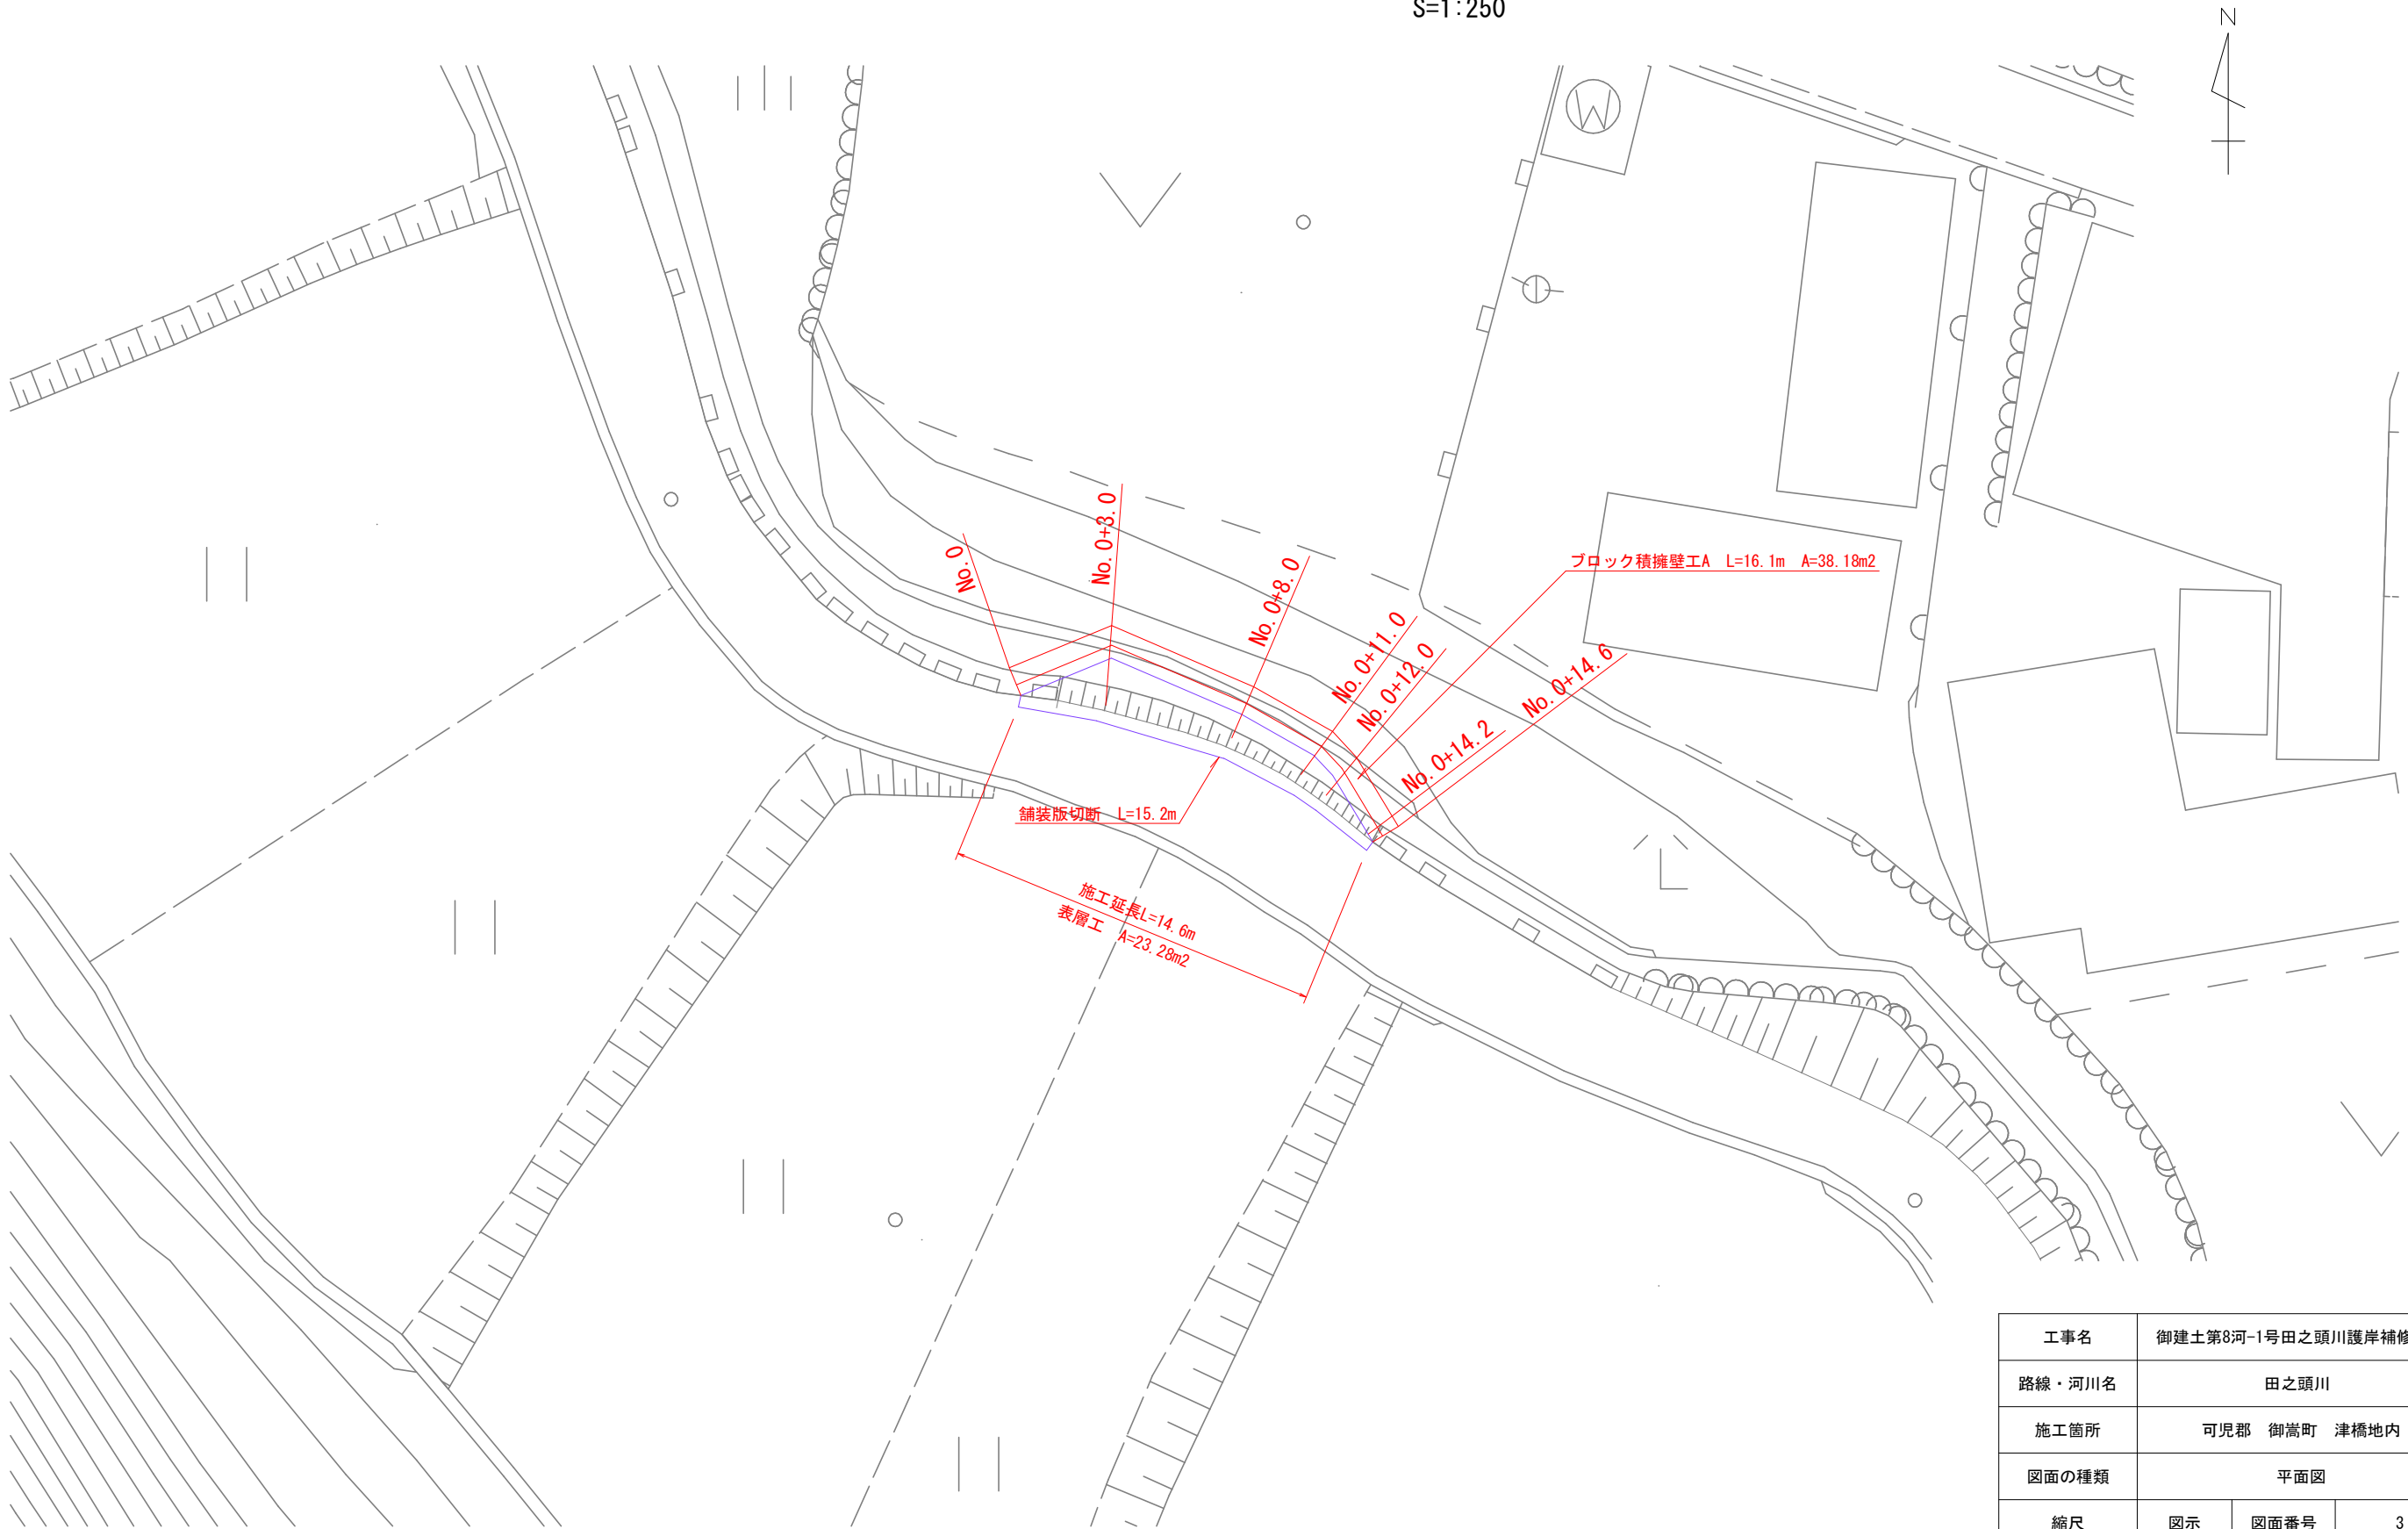

工事名	御建士第8河-1号田之頭川護岸補修工事		
路線・河川名	田之頭川		
施工箇所	可児郡 御嵩町 津橋地内		
図面の種類	平面図		
縮尺	図示	図面番号	3
事務所名	御嵩町役場 建設課		

横断図(施工箇所①)


S=1:100

No. 0-10.9

No. 0+4.2 (A)


名称	規格	単位	数量	備考
掘削	土砂	m2	0.00	
掘削	軟岩	m2	0.45	
床掘	土砂	m2	0.00	
埋戻し	流用土	m2	0.00	
埋戻しコンクリート	18-8-40BB	m2	0.14	
裏込碎石	RC-40	m2	0.84	
路床盛土	土砂	m2	0.40	
路体盛土	土砂	m2	0.24	

名称	規格	単位	数量	備考
掘削	土砂	m2	-	
掘削	軟岩	m2	-	
床掘	土砂	m2	-	
埋戻し	流用土	m2	-	
埋戻しコンクリート	18-8-40BB	m2	-	
裏込碎石	RC-40	m2	-	
路床盛土	土砂	m2	-	
路体盛土	土砂	m2	-	

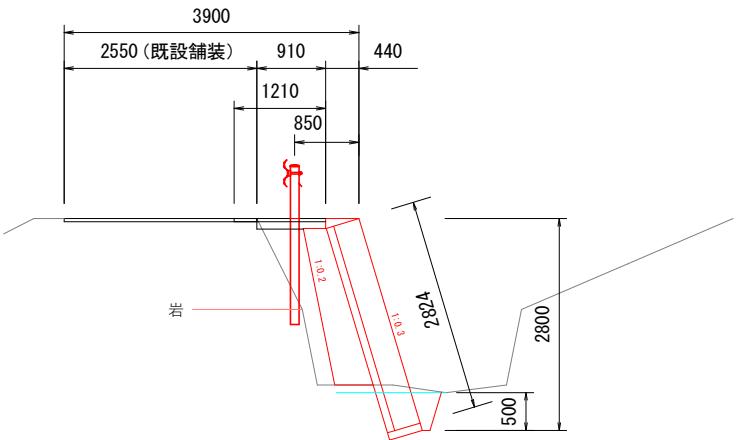

名称	規格	単位	数量	備考
掘削	土砂	m2	0.54	
掘削	軟岩	m2	0.51	
床掘	土砂	m2	0.00	
埋戻し	流用土	m2	0.00	
埋戻しコンクリート	18-8-40BB	m2	0.14	
裏込碎石	RC-40	m2	0.38	
路床盛土	土砂	m2	0.05	
路体盛土	土砂	m2	0.00	

名称	規格	単位	数量	備考
掘削	土砂	m2	0.13	
掘削	軟岩	m2	0.58	
床掘	土砂	m2	0.00	
埋戻し	流用土	m2	0.00	
埋戻しコンクリート	18-8-40BB	m2	0.14	
裏込碎石	RC-40	m2	0.42	
路床盛土	土砂	m2	0.17	
路体盛土	土砂	m2	0.00	

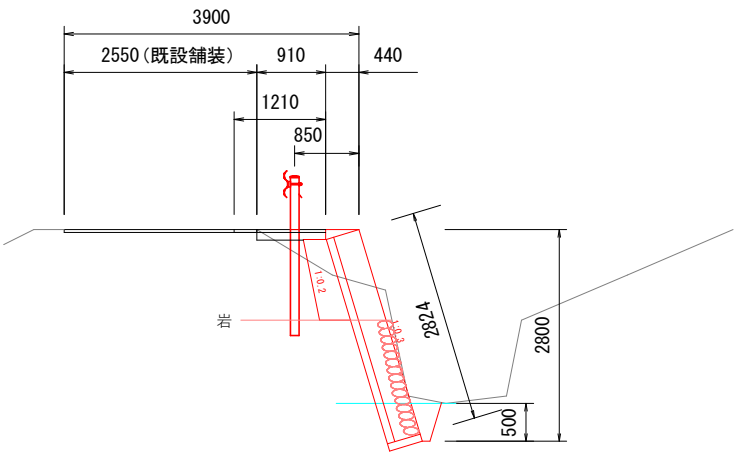




No. 0

No. 0+4.2 (B)

工事名	御建士第8河-1号田之頭川護岸補修工事		
路線・河川名	田之頭川		
施工箇所	可児郡 御嵩町 津橋地内		
図面の種類	横断図		
縮尺	図示	図面番号	4
事務所名	御嵩町役場 建設課		

No. 0+1.7


名称	規格	単位	数量	備考
掘削	土砂	m2	0.13	
掘削	軟岩	m2	0.59	
床掘	土砂	m2	0.00	
埋戻し	流用土	m2	0.00	
埋戻しコンクリート	18-8-40BB	m2	0.14	
裏込碎石	RC-40	m2	0.41	
路床盛土	土砂	m2	0.17	
路体盛土	土砂	m2	0.00	

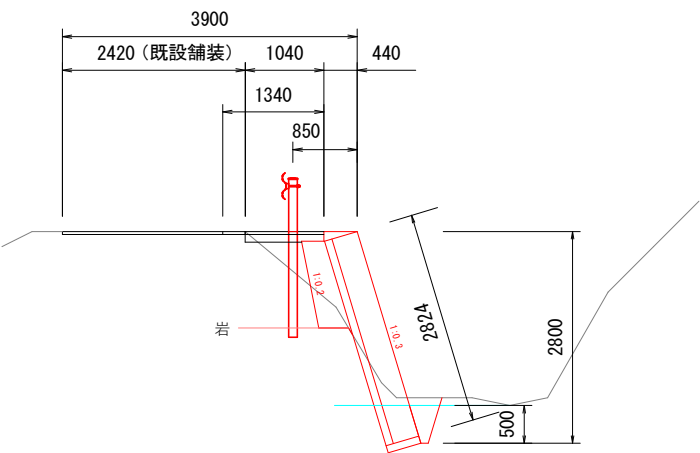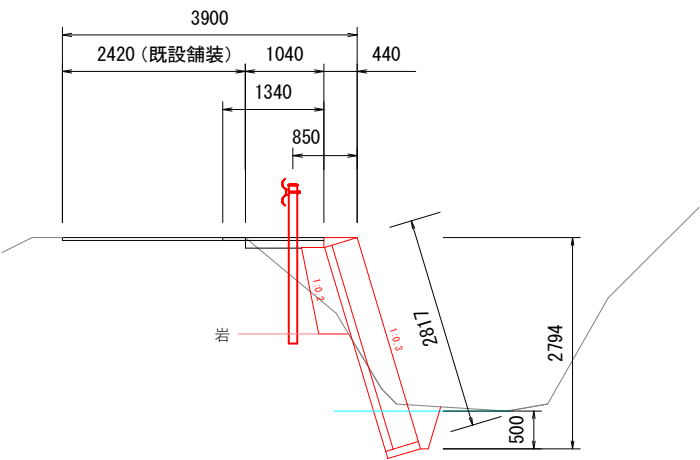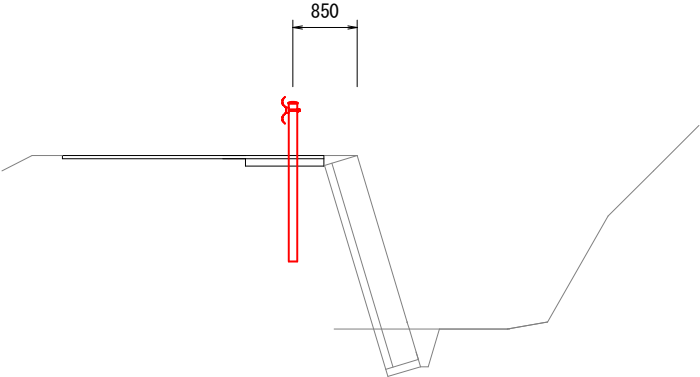

横断図(施工箇所①)


S=1:100

No. 0+6. 7

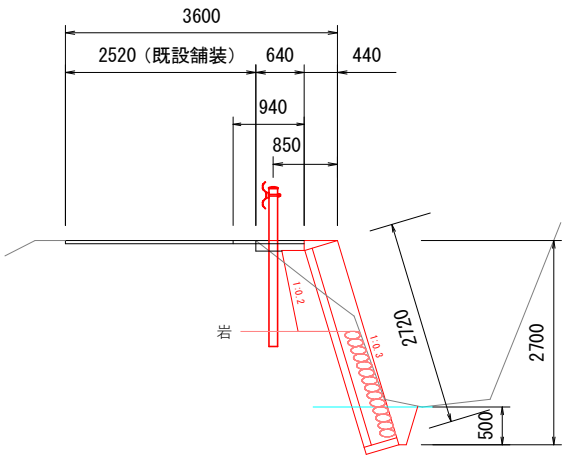


名称	規格	単位	数量	備考
掘削	土砂	m2	0.44	
掘削	軟岩	m2	0.40	
床掘	土砂	m2	0.00	
埋戻し	流用土	m2	0.00	
埋戻しコンクリート	18-8-40BB	m2	0.14	
裏込碎石	RC-40	m2	0.38	
路床盛土	土砂	m2	0.01	
路体盛土	土砂	m2	0.00	

No. 0+11. 7

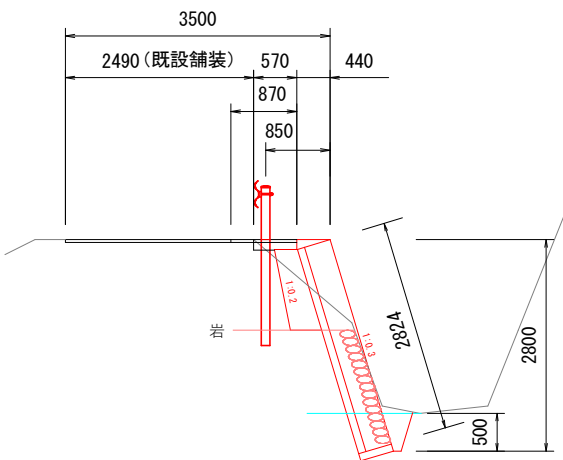

名称	規格	単位	数量	備考
掘削	土砂	m2	0.44	
掘削	軟岩	m2	0.48	
床掘	土砂	m2	0.00	
埋戻し	流用土	m2	0.00	
埋戻しコンクリート	18-8-40BB	m2	0.14	
裏込碎石	RC-40	m2	0.38	
路床盛土	土砂	m2	0.01	
路体盛土	土砂	m2	0.00	

No. 0+16. 7

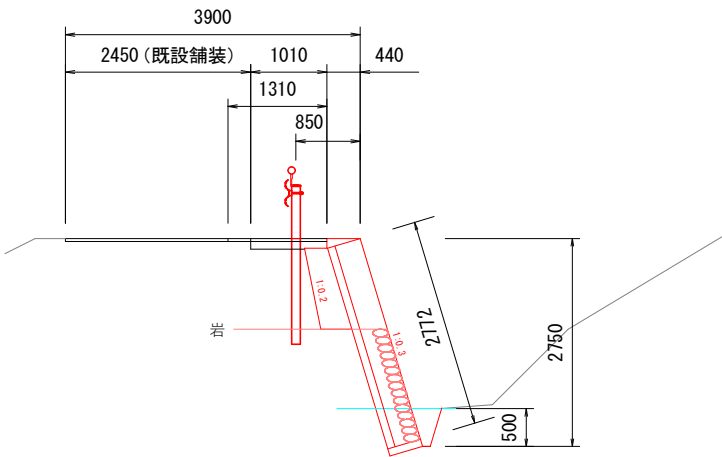


名称	規格	単位	数量	備考
掘削	土砂	m2	0.30	
掘削	軟岩	m2	0.46	
床掘	土砂	m2	0.00	
埋戻し	流用土	m2	0.00	
埋戻しコンクリート	18-8-40BB	m2	0.14	
裏込碎石	RC-40	m2	0.38	
路床盛土	土砂	m2	0.00	
路体盛土	土砂	m2	0.00	

工事名	御建土第8河-1号田之頭川護岸補修工事		
路線・河川名	田之頭川		
施工箇所	可児郡 御嵩町 津橋地内		
図面の種類	横断図		
縮尺	図示	図面番号	5
事務所名	御嵩町役場 建設課		

横断図(施工箇所②)


S=1:100

No. 0

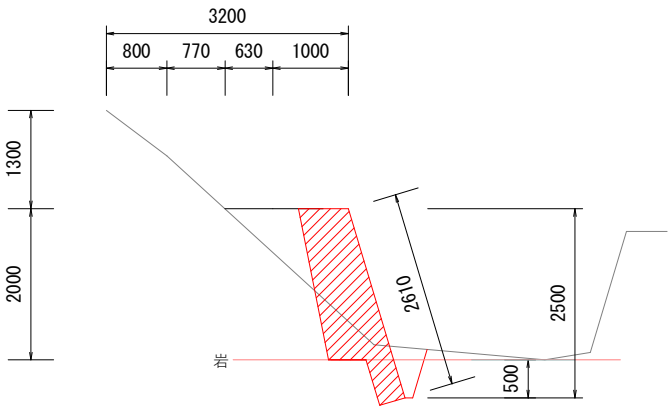


名称	規格	単位	数量	備考
掘削	土砂	m2	0.47	
掘削	岩塊	m2	0.00	
掘削	軟岩	m2	0.33	
床掘	土砂	m2	0.00	
埋戻し	流用土	m2	0.53	
埋戻しコンクリート	18-8-40BB	m2	0.14	
裏込碎石	RC-40	m2	0.00	

No. 0+14. 1

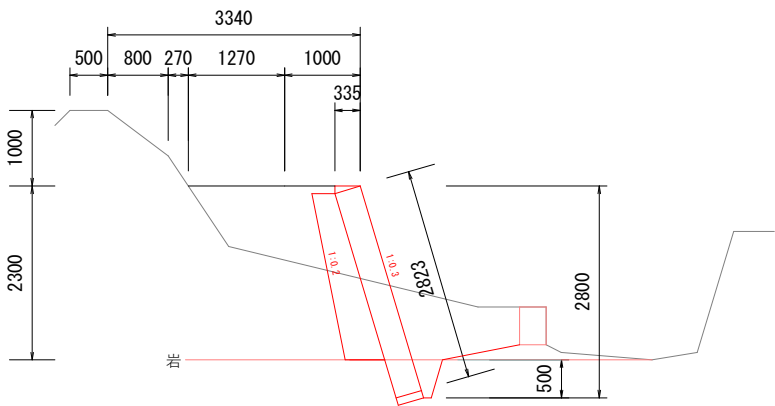


名称	規格	単位	数量	備考
掘削	土砂	m2	2.02	
掘削	岩塊	m2	0.18	
掘削	軟岩	m2	0.33	
床掘	土砂	m2	0.00	
埋戻し	流用土	m2	1.37	
埋戻しコンクリート	18-8-40BB	m2	0.14	
裏込碎石	RC-40	m2	0.91	

No. 0+0. 3

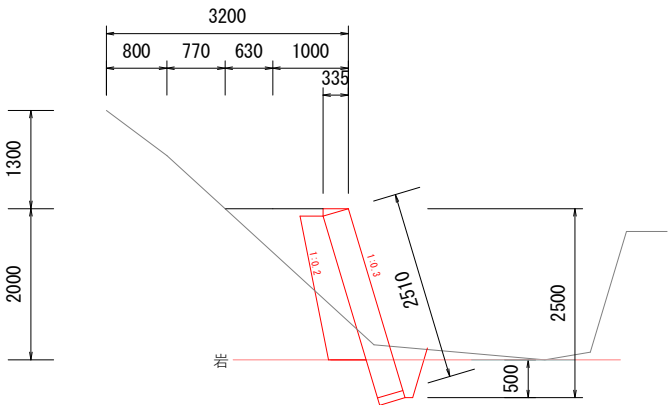


名称	規格	単位	数量	備考
掘削	土砂	m2	0.47	
掘削	岩塊	m2	0.00	
掘削	軟岩	m2	0.33	
床掘	土砂	m2	0.00	
埋戻し	流用土	m2	0.56	
埋戻しコンクリート	18-8-40BB	m2	0.14	
裏込碎石	RC-40	m2	0.76	

No. 0+17. 4

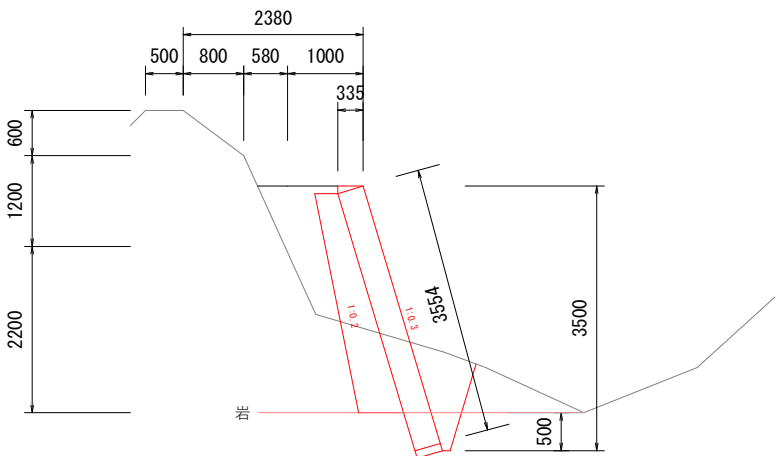

名称	規格	単位	数量	備考
掘削	土砂	m2	1.46	
掘削	岩塊	m2	0.00	
掘削	軟岩	m2	0.33	
床掘	土砂	m2	0.00	
埋戻し	流用土	m2	0.94	
埋戻しコンクリート	18-8-40BB	m2	0.14	
裏込碎石	RC-40	m2	1.31	

No. 0+2. 0

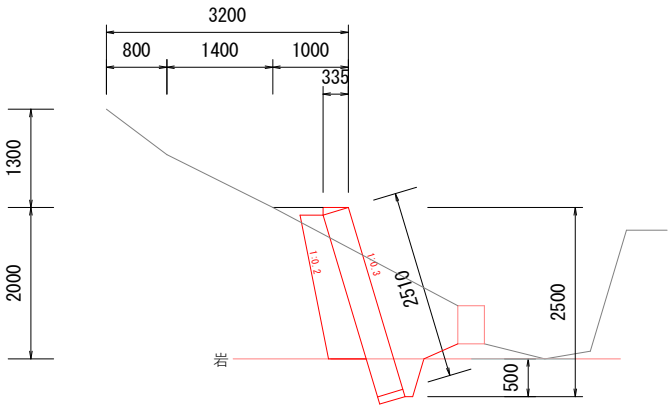


名称	規格	単位	数量	備考
掘削	土砂	m2	2.22	
掘削	岩塊	m2	0.18	
掘削	軟岩	m2	0.33	
床掘	土砂	m2	0.00	
埋戻し	流用土	m2	0.07	
埋戻しコンクリート	18-8-40BB	m2	0.14	
裏込碎石	RC-40	m2	0.76	

工事名	御建士第8河-1号田之頭川護岸補修工事		
路線・河川名	田之頭川		
施工箇所	可児郡 御嵩町 津橋地内		
図面の種類	横断図		
縮尺	図示	図面番号	6
事務所名	御嵩町役場 建設課		

横断図(施工箇所②)

S=1:100

No. 0+17.7

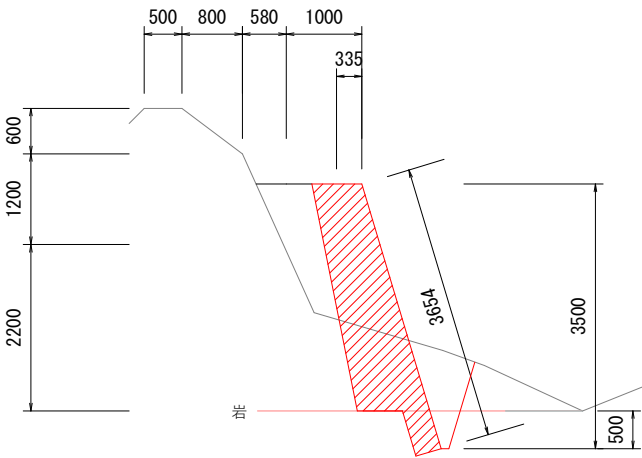


名称	規格	単位	数量	備考
掘削	土砂	m2	1.46	
掘削	岩塊	m2	0.00	
掘削	軟岩	m2	0.33	
床掘	土砂	m2	0.00	
埋戻し	流用土	m2	0.91	
埋戻しコンクリート	18-8-40BB	m2	0.14	
裏込碎石	RC-40	m2	0.00	

工事名	御建土第8河-1号田之頭川護岸補修工事		
路線・河川名	田之頭川		
施工箇所	可児郡 御嵩町 津橋地内		
図面の種類	横断図		
縮尺	図示	図面番号	7
事務所名	御嵩町役場 建設課		

横断図(施工箇所③)


S=1:100

No. 0

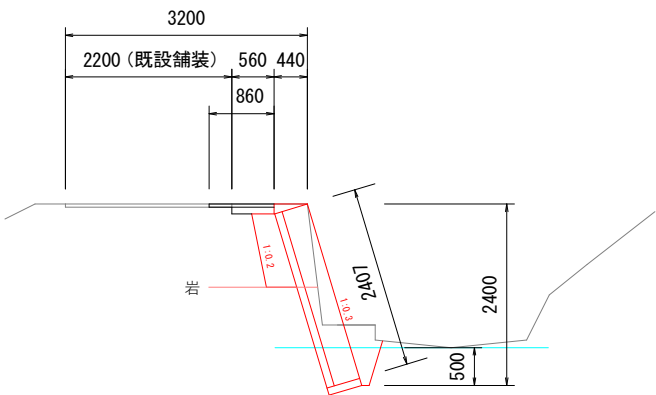


名称	規格	単位	数量	備考
掘削	土砂	m2	0.82	
掘削	軟岩	m2	0.77	
床掘	土砂	m2	0.00	
埋戻し	流用土	m2	0.00	
埋戻しコンクリート	18-8-40BB	m2	0.14	
裏込碎石	RC-40	m2	0.34	
路床盛土	土砂	m2	0.00	
路体盛土	土砂	m2	0.00	

No. 0+11.0

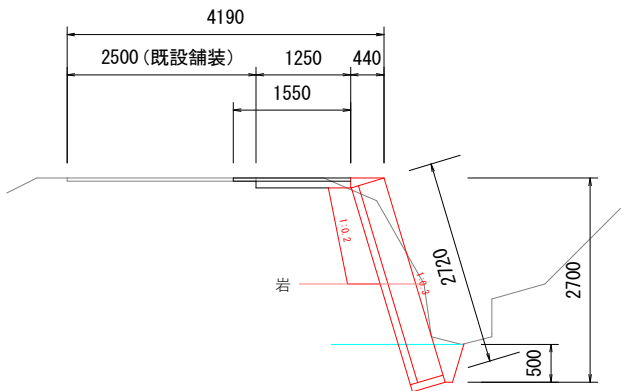


名称	規格	単位	数量	備考
掘削	土砂	m2	1.09	
掘削	軟岩	m2	0.83	
床掘	土砂	m2	0.00	
埋戻し	流用土	m2	0.00	
埋戻しコンクリート	18-8-40BB	m2	0.14	
裏込碎石	RC-40	m2	0.47	
路床盛土	土砂	m2	0.00	
路体盛土	土砂	m2	0.00	

No. 0+3.0

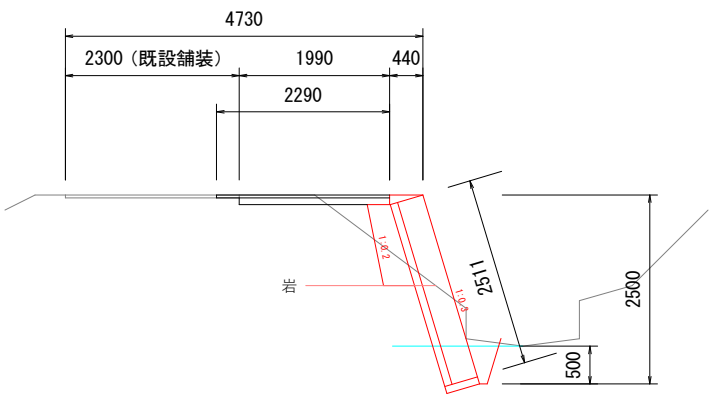


名称	規格	単位	数量	備考
掘削	土砂	m2	0.35	
掘削	軟岩	m2	0.81	
床掘	土砂	m2	0.00	
埋戻し	流用土	m2	0.00	
埋戻しコンクリート	18-8-40BB	m2	0.14	
裏込碎石	RC-40	m2	0.38	
路床盛土	土砂	m2	0.12	
路体盛土	土砂	m2	0.00	

No. 0+12.0

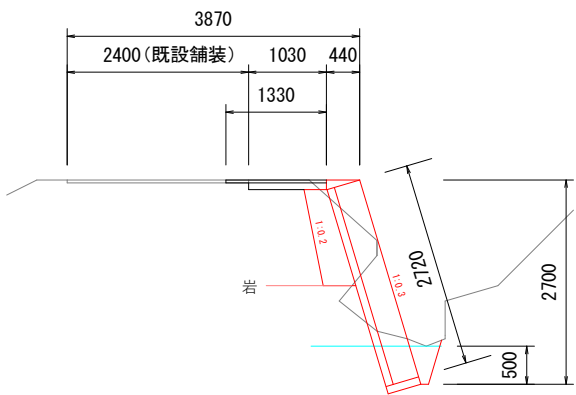

名称	規格	単位	数量	備考
掘削	土砂	m2	0.86	
掘削	軟岩	m2	0.49	
床掘	土砂	m2	0.00	
埋戻し	流用土	m2	0.00	
埋戻しコンクリート	18-8-40BB	m2	0.14	
裏込碎石	RC-40	m2	0.46	
路床盛土	土砂	m2	0.00	
路体盛土	土砂	m2	0.07	

No. 0+8.0

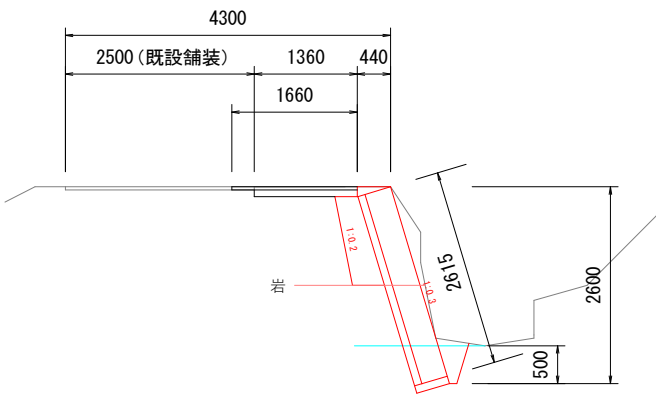


名称	規格	単位	数量	備考
掘削	土砂	m2	1.36	
掘削	軟岩	m2	0.82	
床掘	土砂	m2	0.00	
埋戻し	流用土	m2	0.00	
埋戻しコンクリート	18-8-40BB	m2	0.14	
裏込碎石	RC-40	m2	0.43	
路床盛土	土砂	m2	0.00	
路体盛土	土砂	m2	0.00	

工事名	御建土第8河-1号田之頭川護岸補修工事		
路線・河川名	田之頭川		
施工箇所	可児郡 御嵩町 津橋地内		
図面の種類	横断図		
縮尺	図示	図面番号	8
事務所名	御嵩町役場 建設課		

横断図(施工箇所③)


S=1:100

No. 0+14. 2

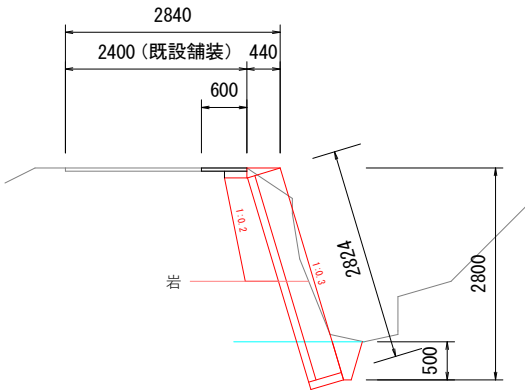

名称	規格	単位	数量	備考
掘削	土砂	m2	1.07	
掘削	軟岩	m2	0.76	
床掘	土砂	m2	0.00	
埋戻し	流用土	m2	0.00	
埋戻しコンクリート	18-8-40BB	m2	0.14	
裏込碎石	RC-40	m2	0.51	
路床盛土	土砂	m2	0.00	
路体盛土	土砂	m2	0.00	


No. 0+14. 6

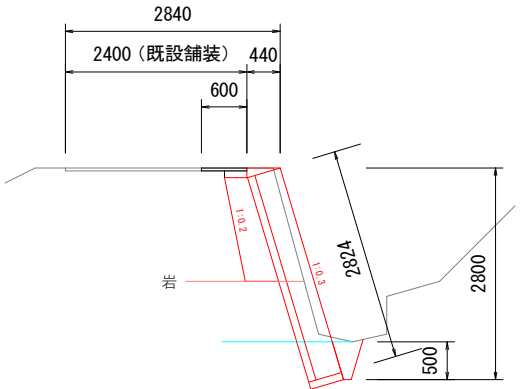


名称	規格	単位	数量	備考
掘削	土砂	m2	1.08	
掘削	軟岩	m2	0.67	
床掘	土砂	m2	0.00	
埋戻し	流用土	m2	0.00	
埋戻しコンクリート	18-8-40BB	m2	0.14	
裏込碎石	RC-40	m2	0.51	
路床盛土	土砂	m2	0.00	
路体盛土	土砂	m2	0.00	

工事名	御建土第8河-1号田之頭川護岸補修工事		
路線・河川名	田之頭川		
施工箇所	可児郡 御嵩町 津橋地内		
図面の種類	横断図		
縮尺	図示	図面番号	9
事務所名	御嵩町役場 建設課		


ブロック積擁壁工展開図(施工箇所①)

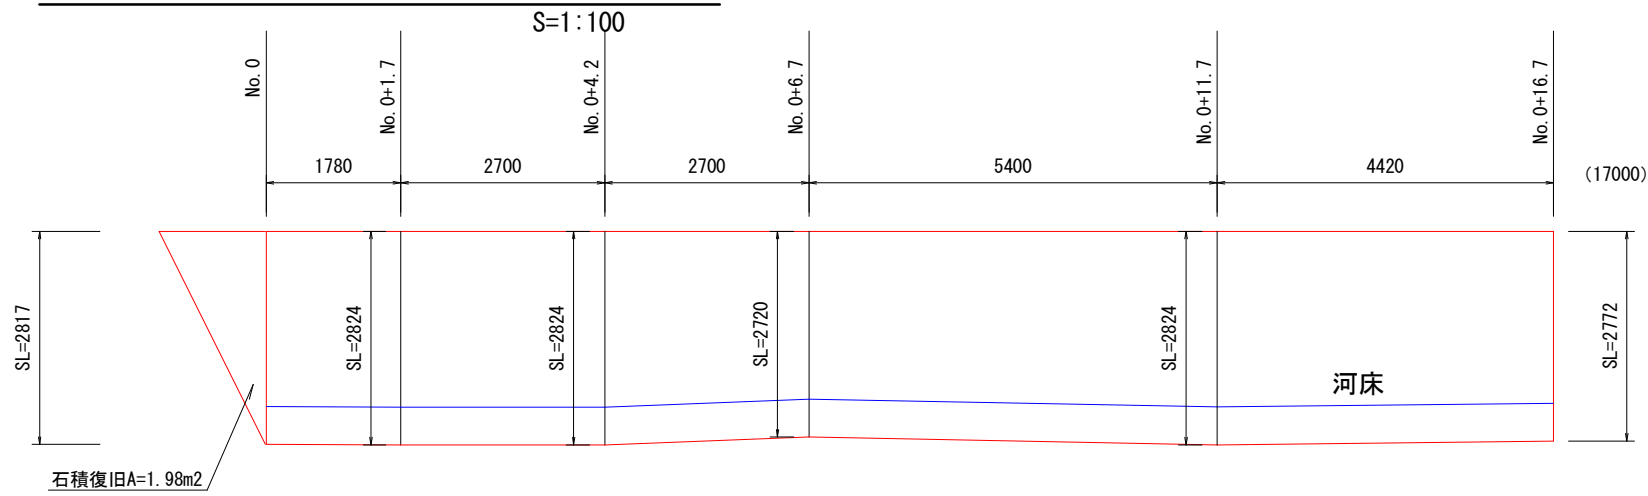

ブロック積擁壁工展開図(施工箇所②)

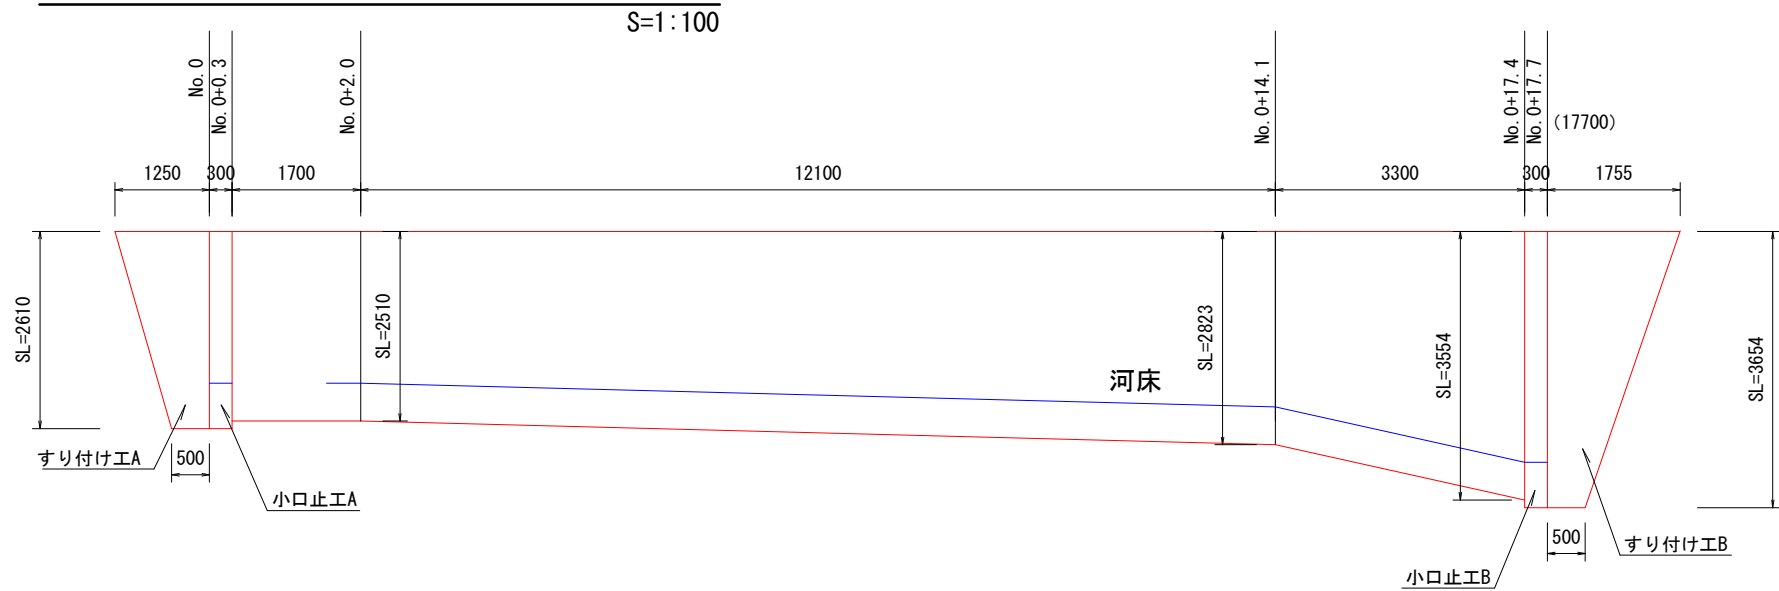


ブロック積擁壁工展開図(施工箇所③)

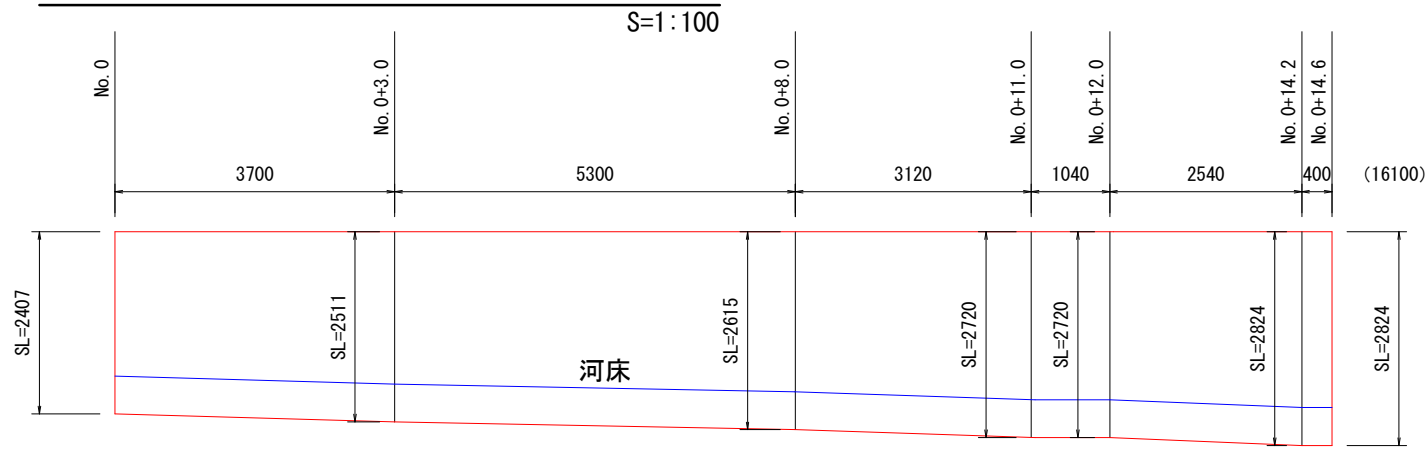


工事名	御建土第8河-1号田之頭川護岸補修工事		
路線・河川名	田之頭川		
施工箇所	可児郡 御嵩町 津橋地内		
図面の種類	ブロック積工展開図、堤外水路標準図		
縮尺	図示	図面番号	10
事務所名	御嵩町役場 建設課		

S=1 : 50

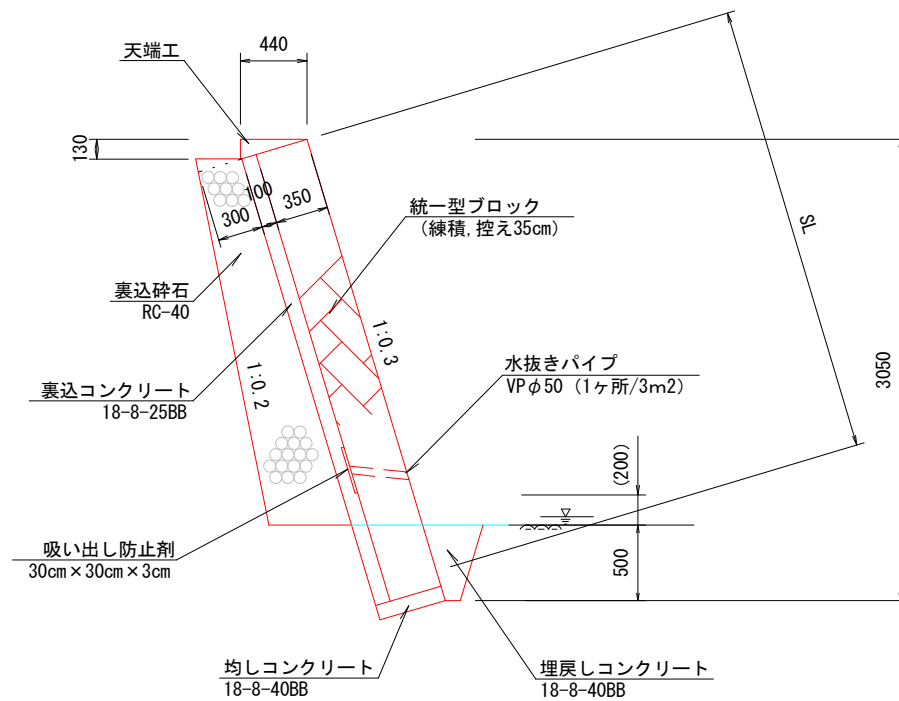

S=1 : 50

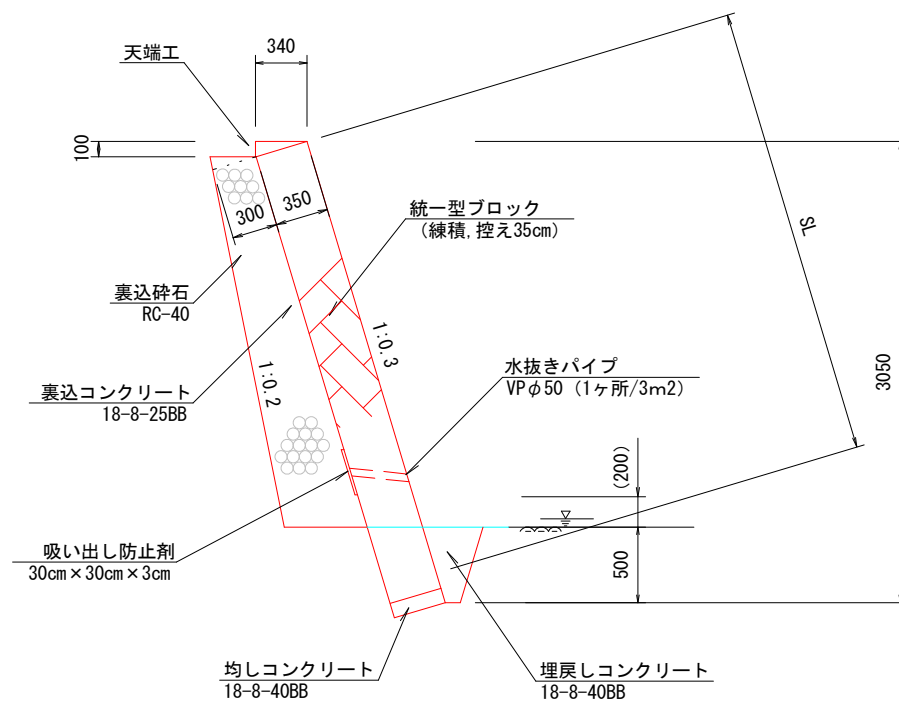


天端工A

名称	規格	単位	数量	備考
型枠	小型	m2	1.3	
コンクリート	18-8-25BB	m3	0.3	
目地材	t =10mm	m2	0.03	

基礎工A

名称	規格	単位	数量	備考
均しCo型枠		m2	1.0	
均しコンクリート	18-8-40BB	m3	0.5	

S=1 : 50

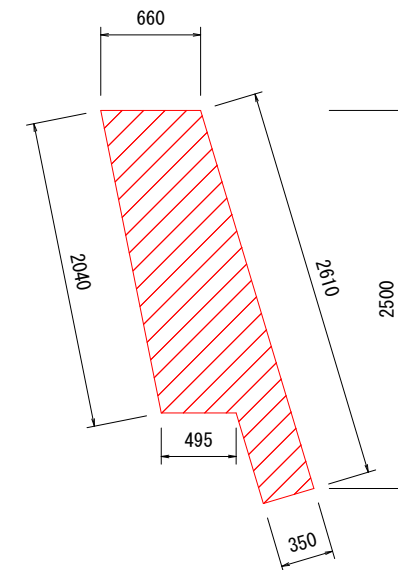


小口止工

名称	規格	単位	数量	備考
型枠		m2	4.2	
コンクリート	18-5-40BB	m3	0.5	

A=1.72m²
t=300mm

S=1 : 50

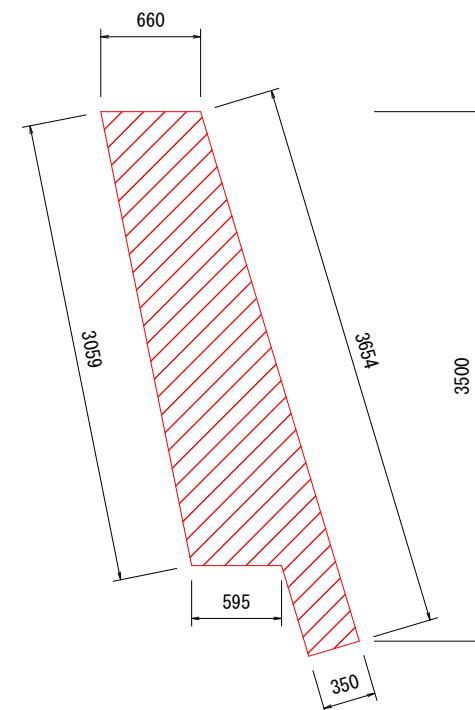

小口止工


名称	規格	単位	数量	備考
型枠		m2	6.4	
コンクリート	18-5-40BB	m3	0.8	

A=2.63m²
t=300mm

工事名	御建土第8河-1号田之頭川護岸補修工事		
路線・河川名	田之頭川		
施工箇所	可児郡 御嵩町 津橋地内		
図面の種類	標準図、小口止断面図		
縮尺	図示	図面番号	11
事務所名	御嵩町役場 建設課		


取壊し構造図(施工箇所①)

S=1:100

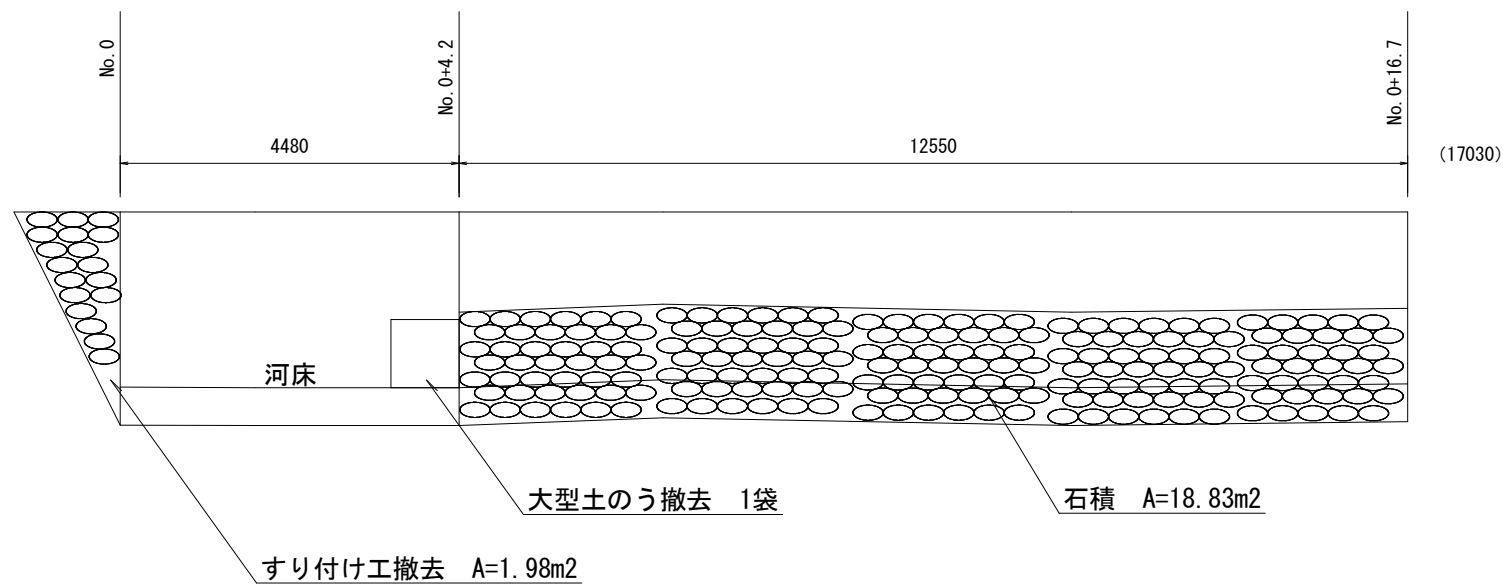


取壊し構造図(施工箇所②)

S=1:100

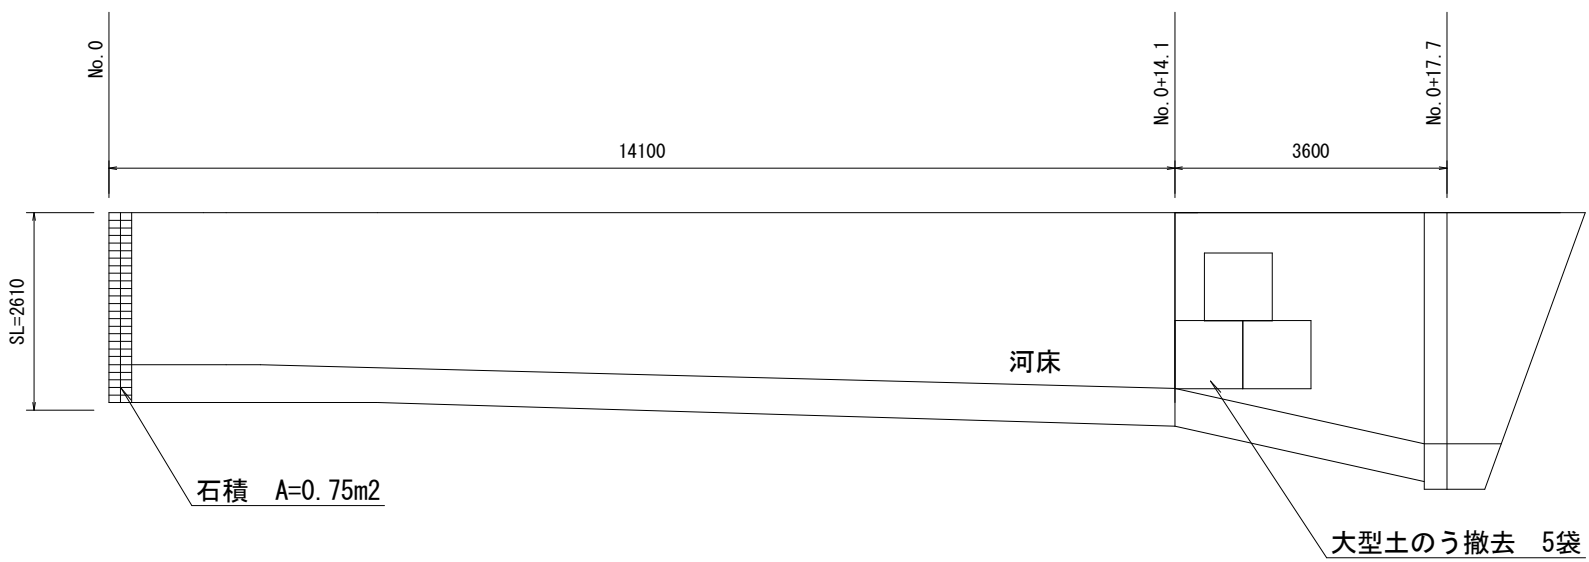


工事名	御建土第8河-1号田之頭川護岸補修工事		
路線・河川名	田之頭川		
施工箇所	可児郡 御嵩町 津橋地内		
図面の種類	取壊し構造図		
縮尺	図示	図面番号	12
事務所名	御嵩町役場 建設課		

S=1 : 250

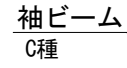


S=1:10

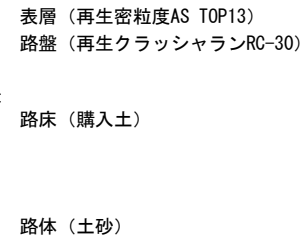


S=1 : 50

平面图

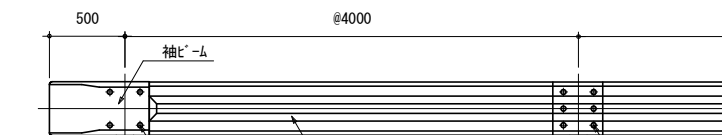

側面図

 


側面図

工事名	御建土第8河-1号田之頭川護岸補修工事		
路線・河川名	田之頭川		
施工箇所	可児郡 御嵩町 津橋地内		
図面の種類	防護柵展開図、防護柵構造図、舗装構成図		
縮尺	図示	図面番号	13
事務所名	御嵩町役場 建設課		

仮設平面図(施工箇所①)


S=1:250

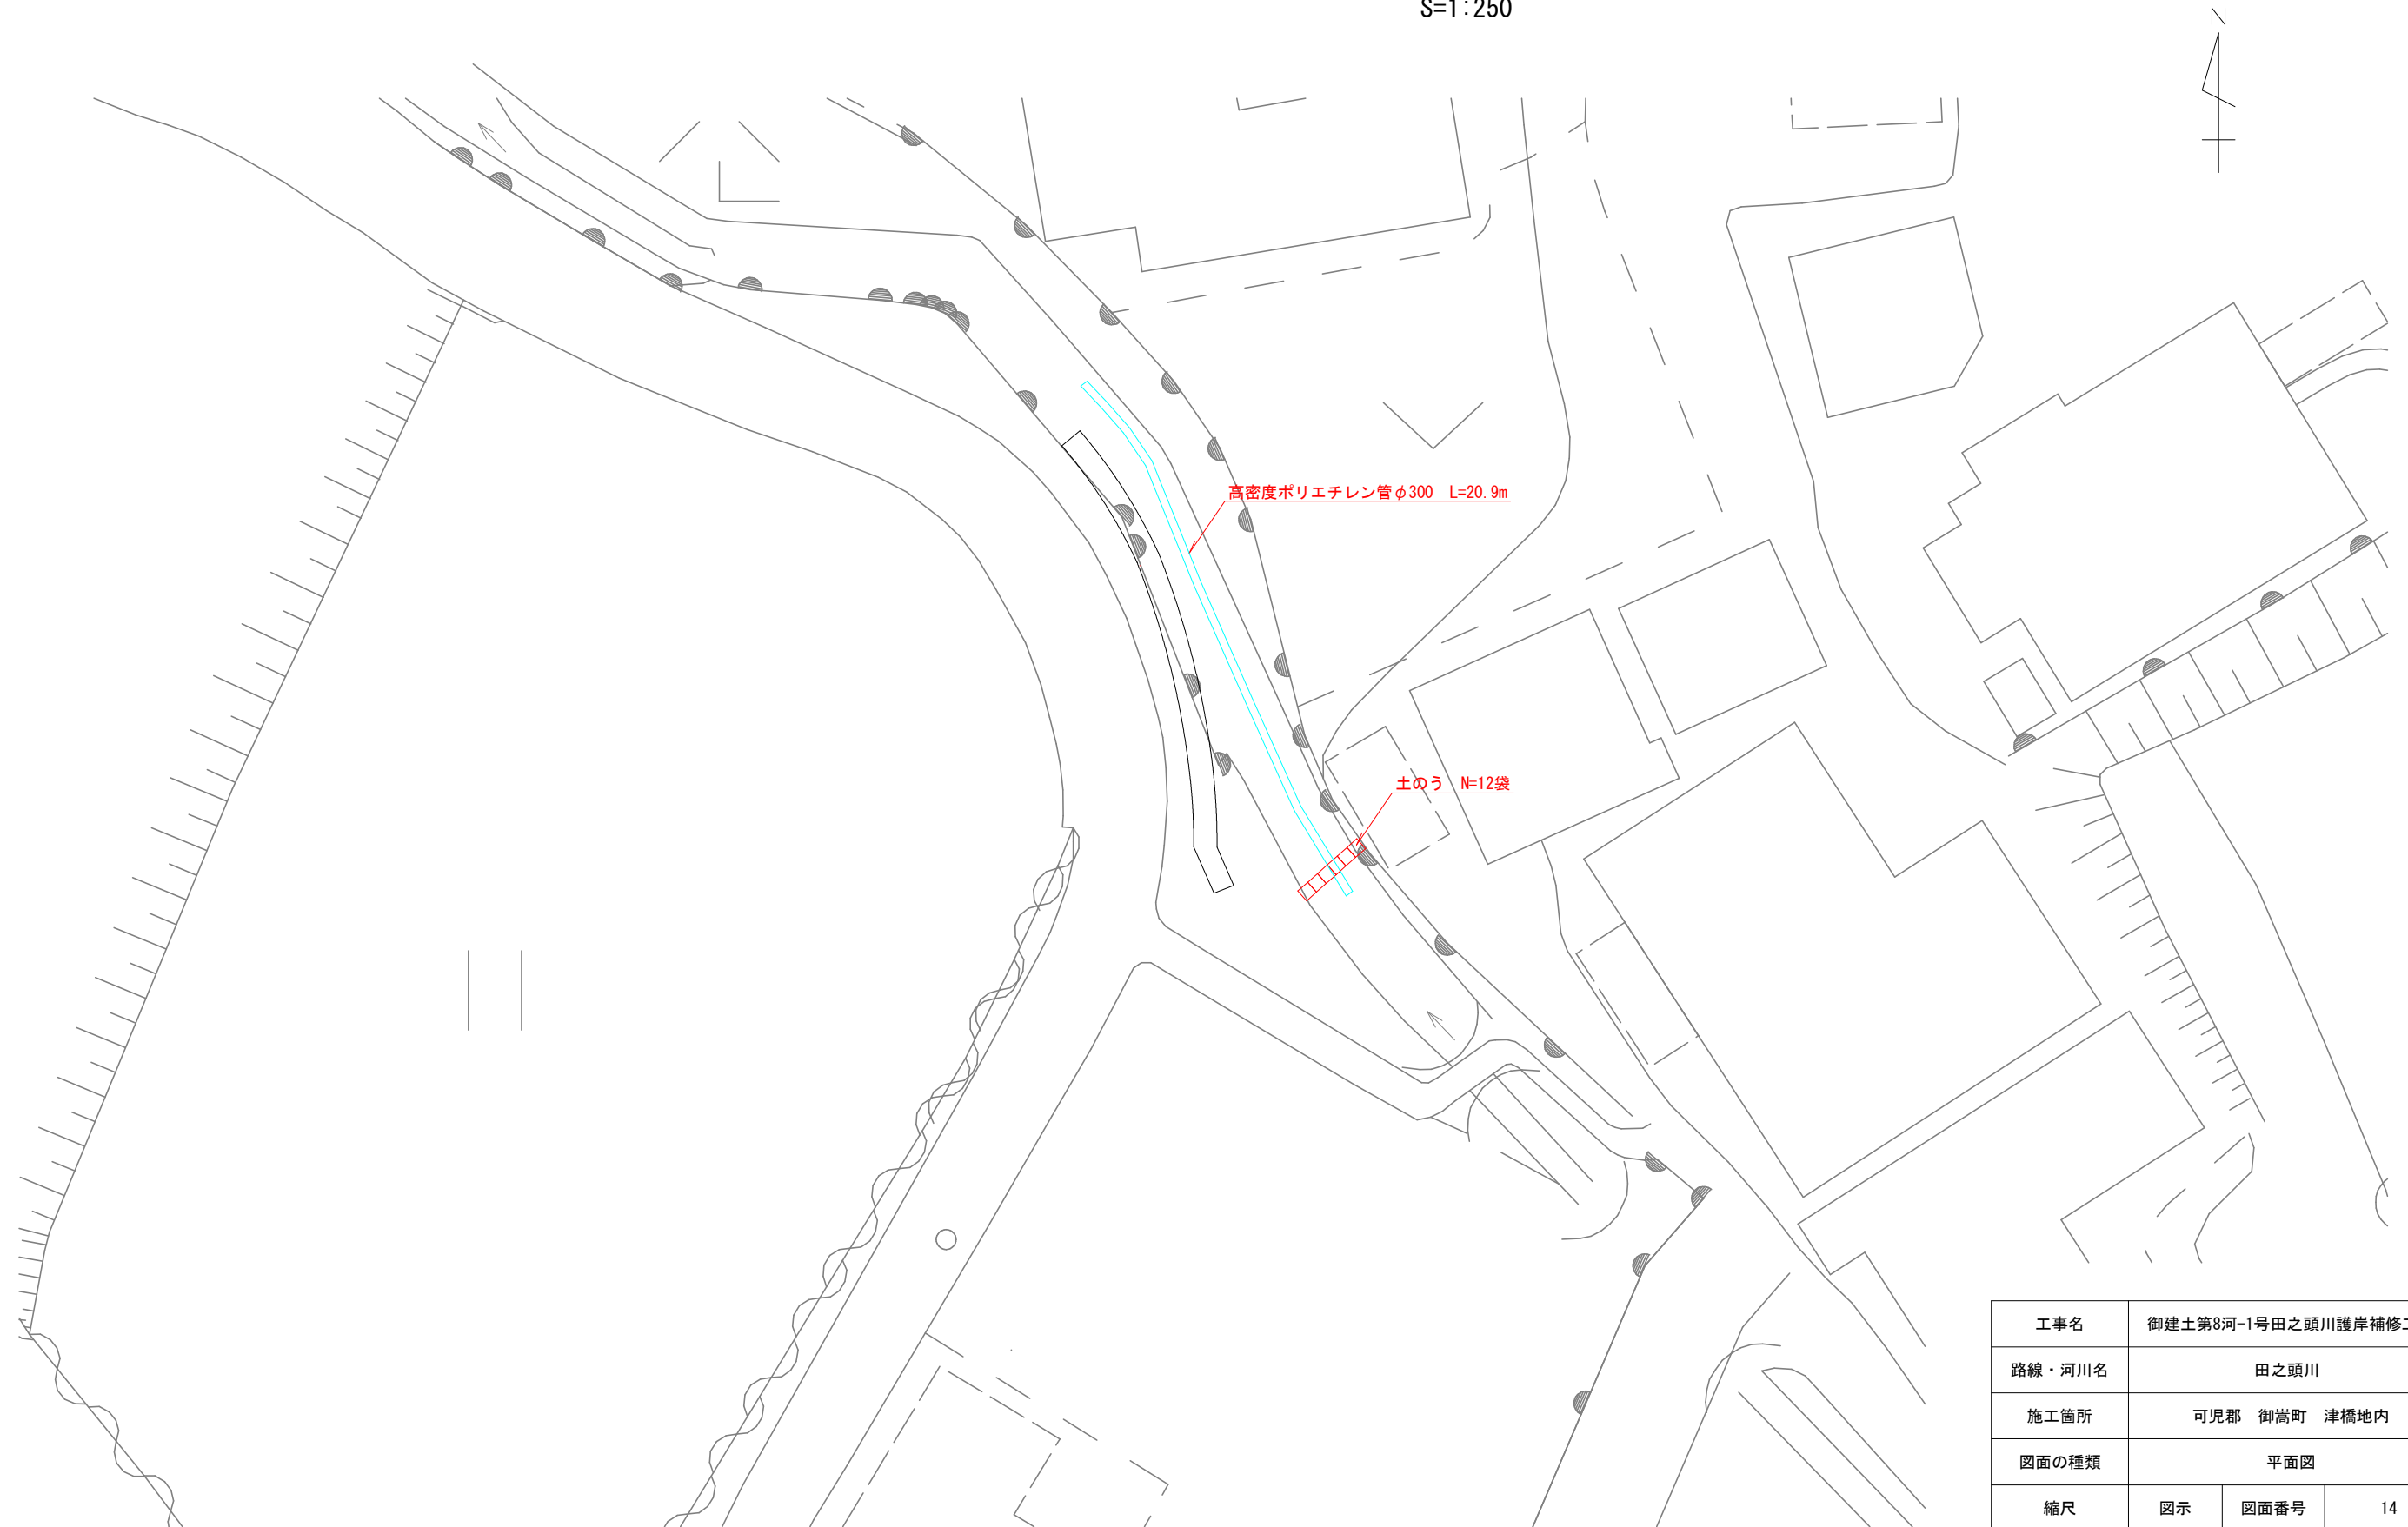

工事名	御建土第8河-1号田之頭川護岸補修工事		
路線・河川名	田之頭川		
施工箇所	可児郡 御嵩町 津橋地内		
図面の種類	平面図		
縮尺	図示	図面番号	14
事務所名	御嵩町役場 建設課		

平面図(施工箇所②)


S=1:250

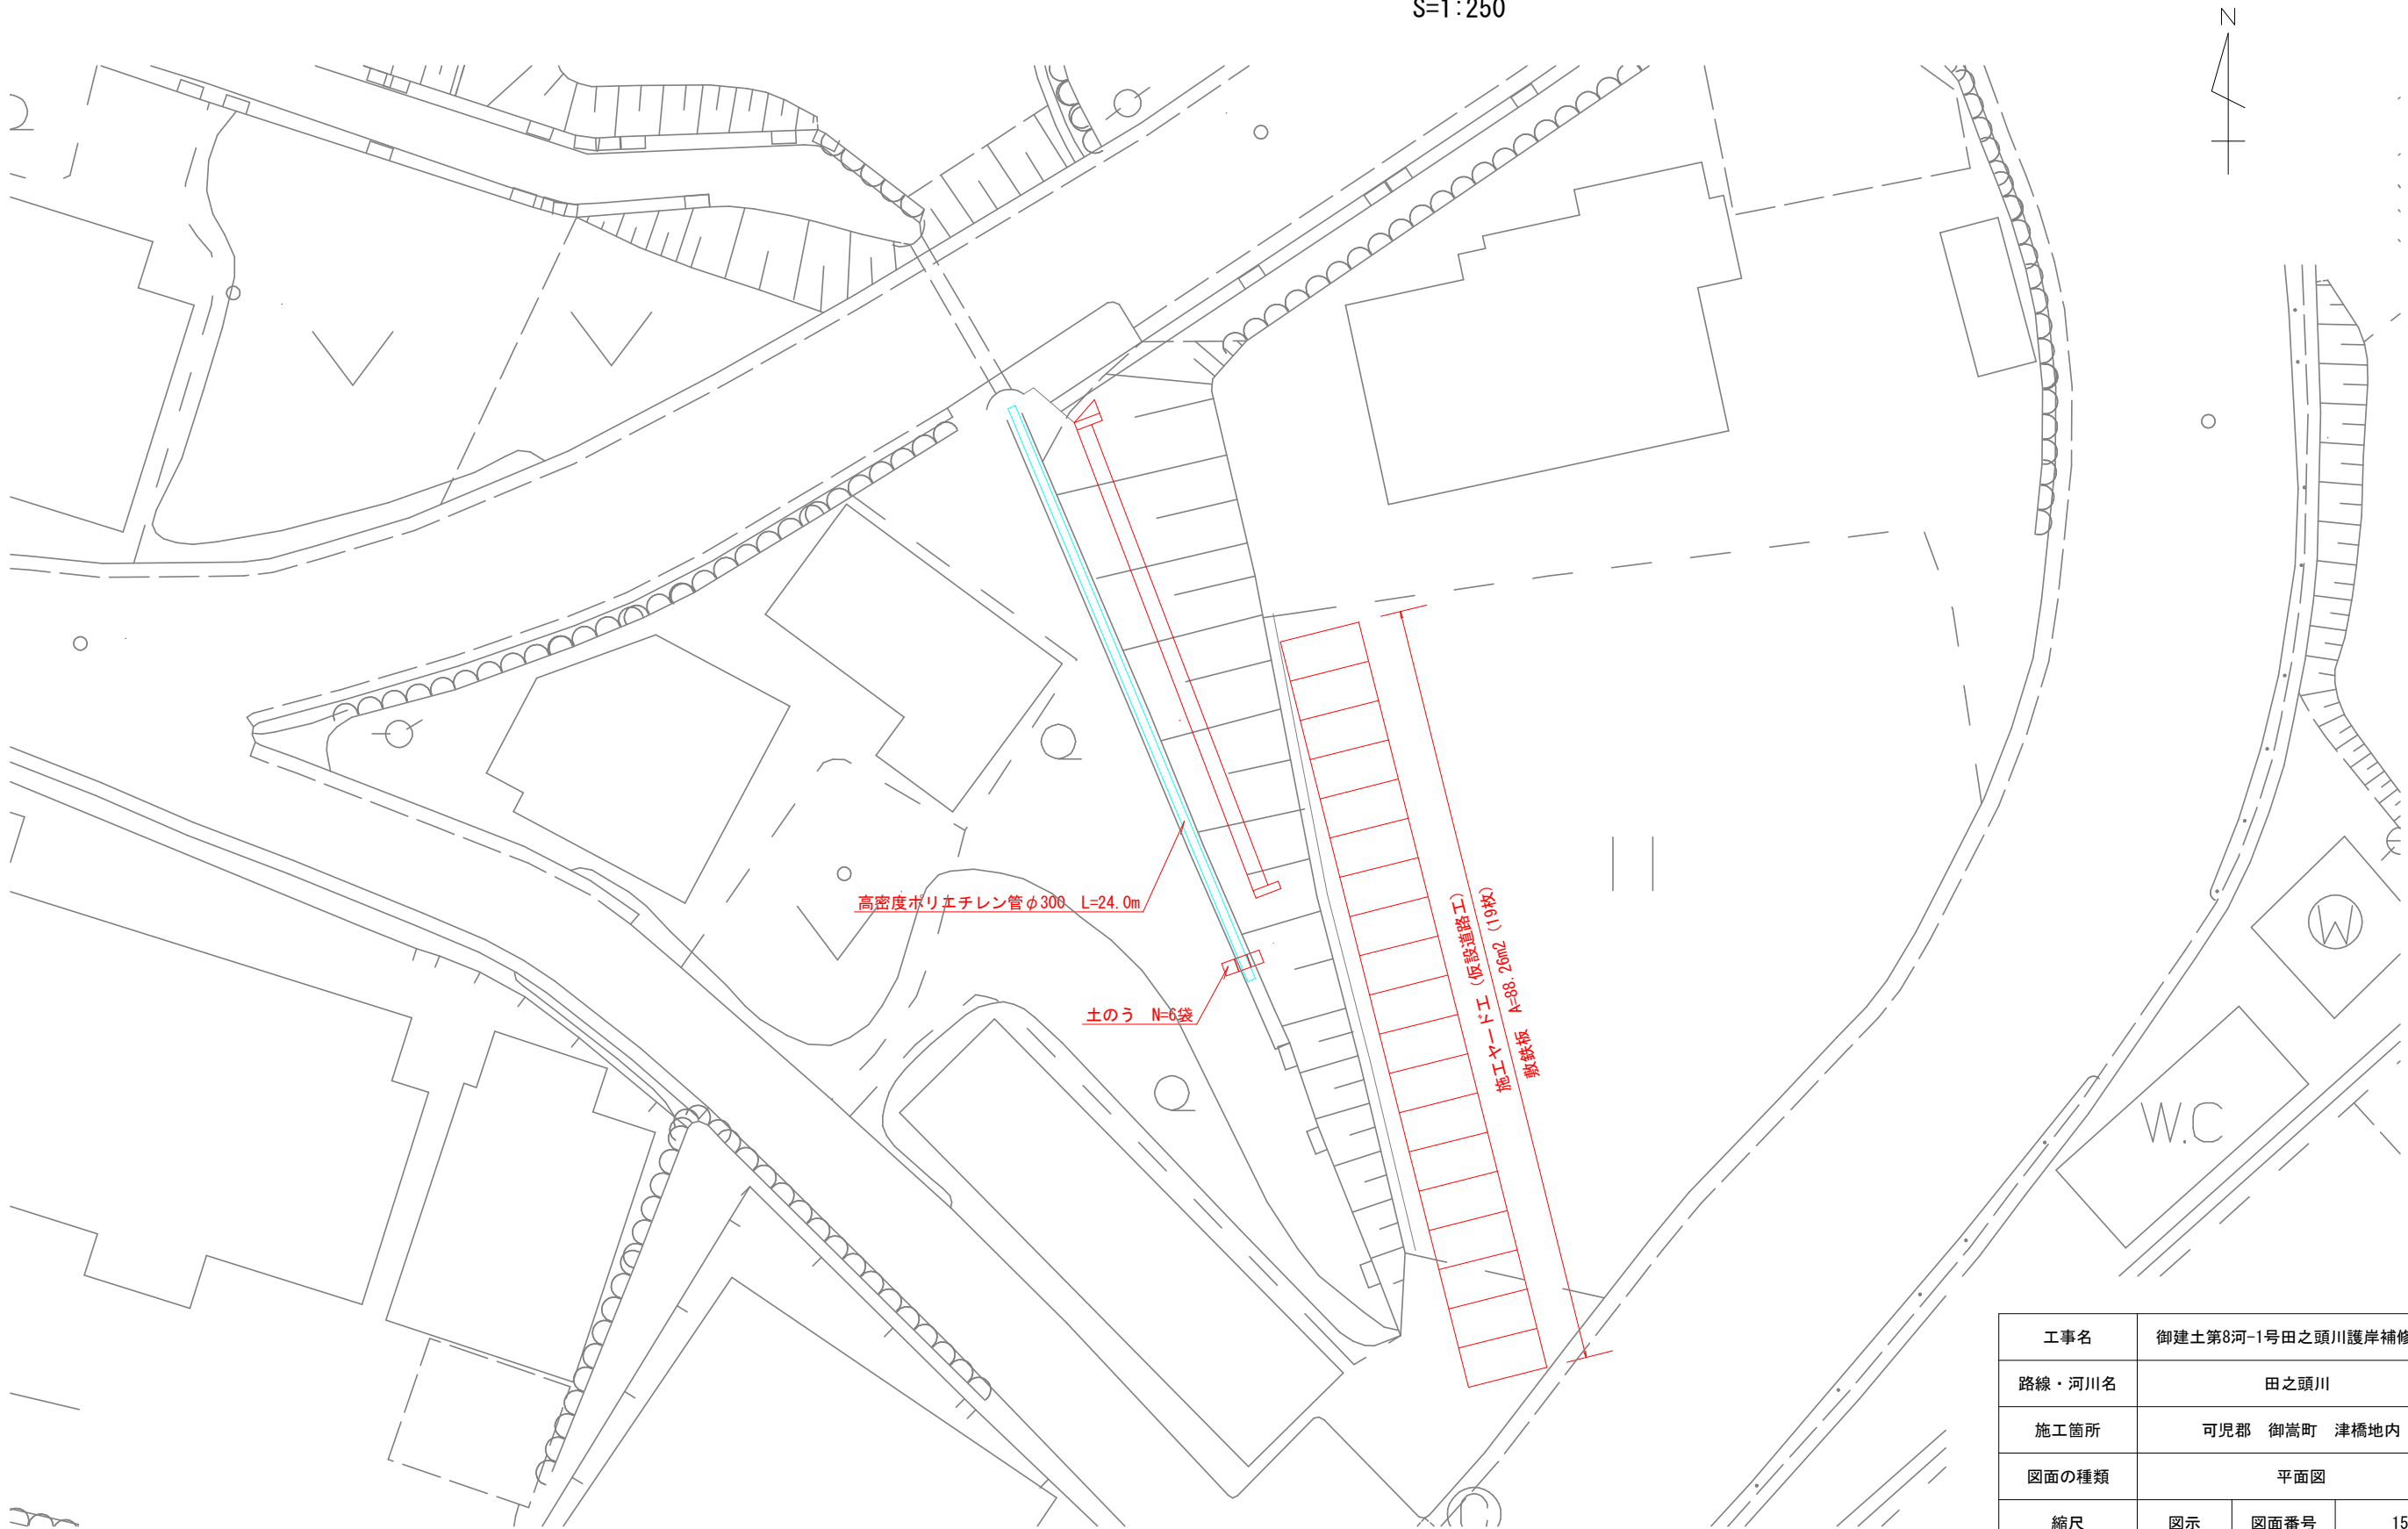

工事名	御建土第8河-1号田之頭川護岸補修工事		
路線・河川名	田之頭川		
施工箇所	可児郡 御嵩町 津橋地内		
図面の種類	平面図		
縮尺	図示	図面番号	15
事務所名	御嵩町役場 建設課		

平面図(施工箇所③)

S=1:250

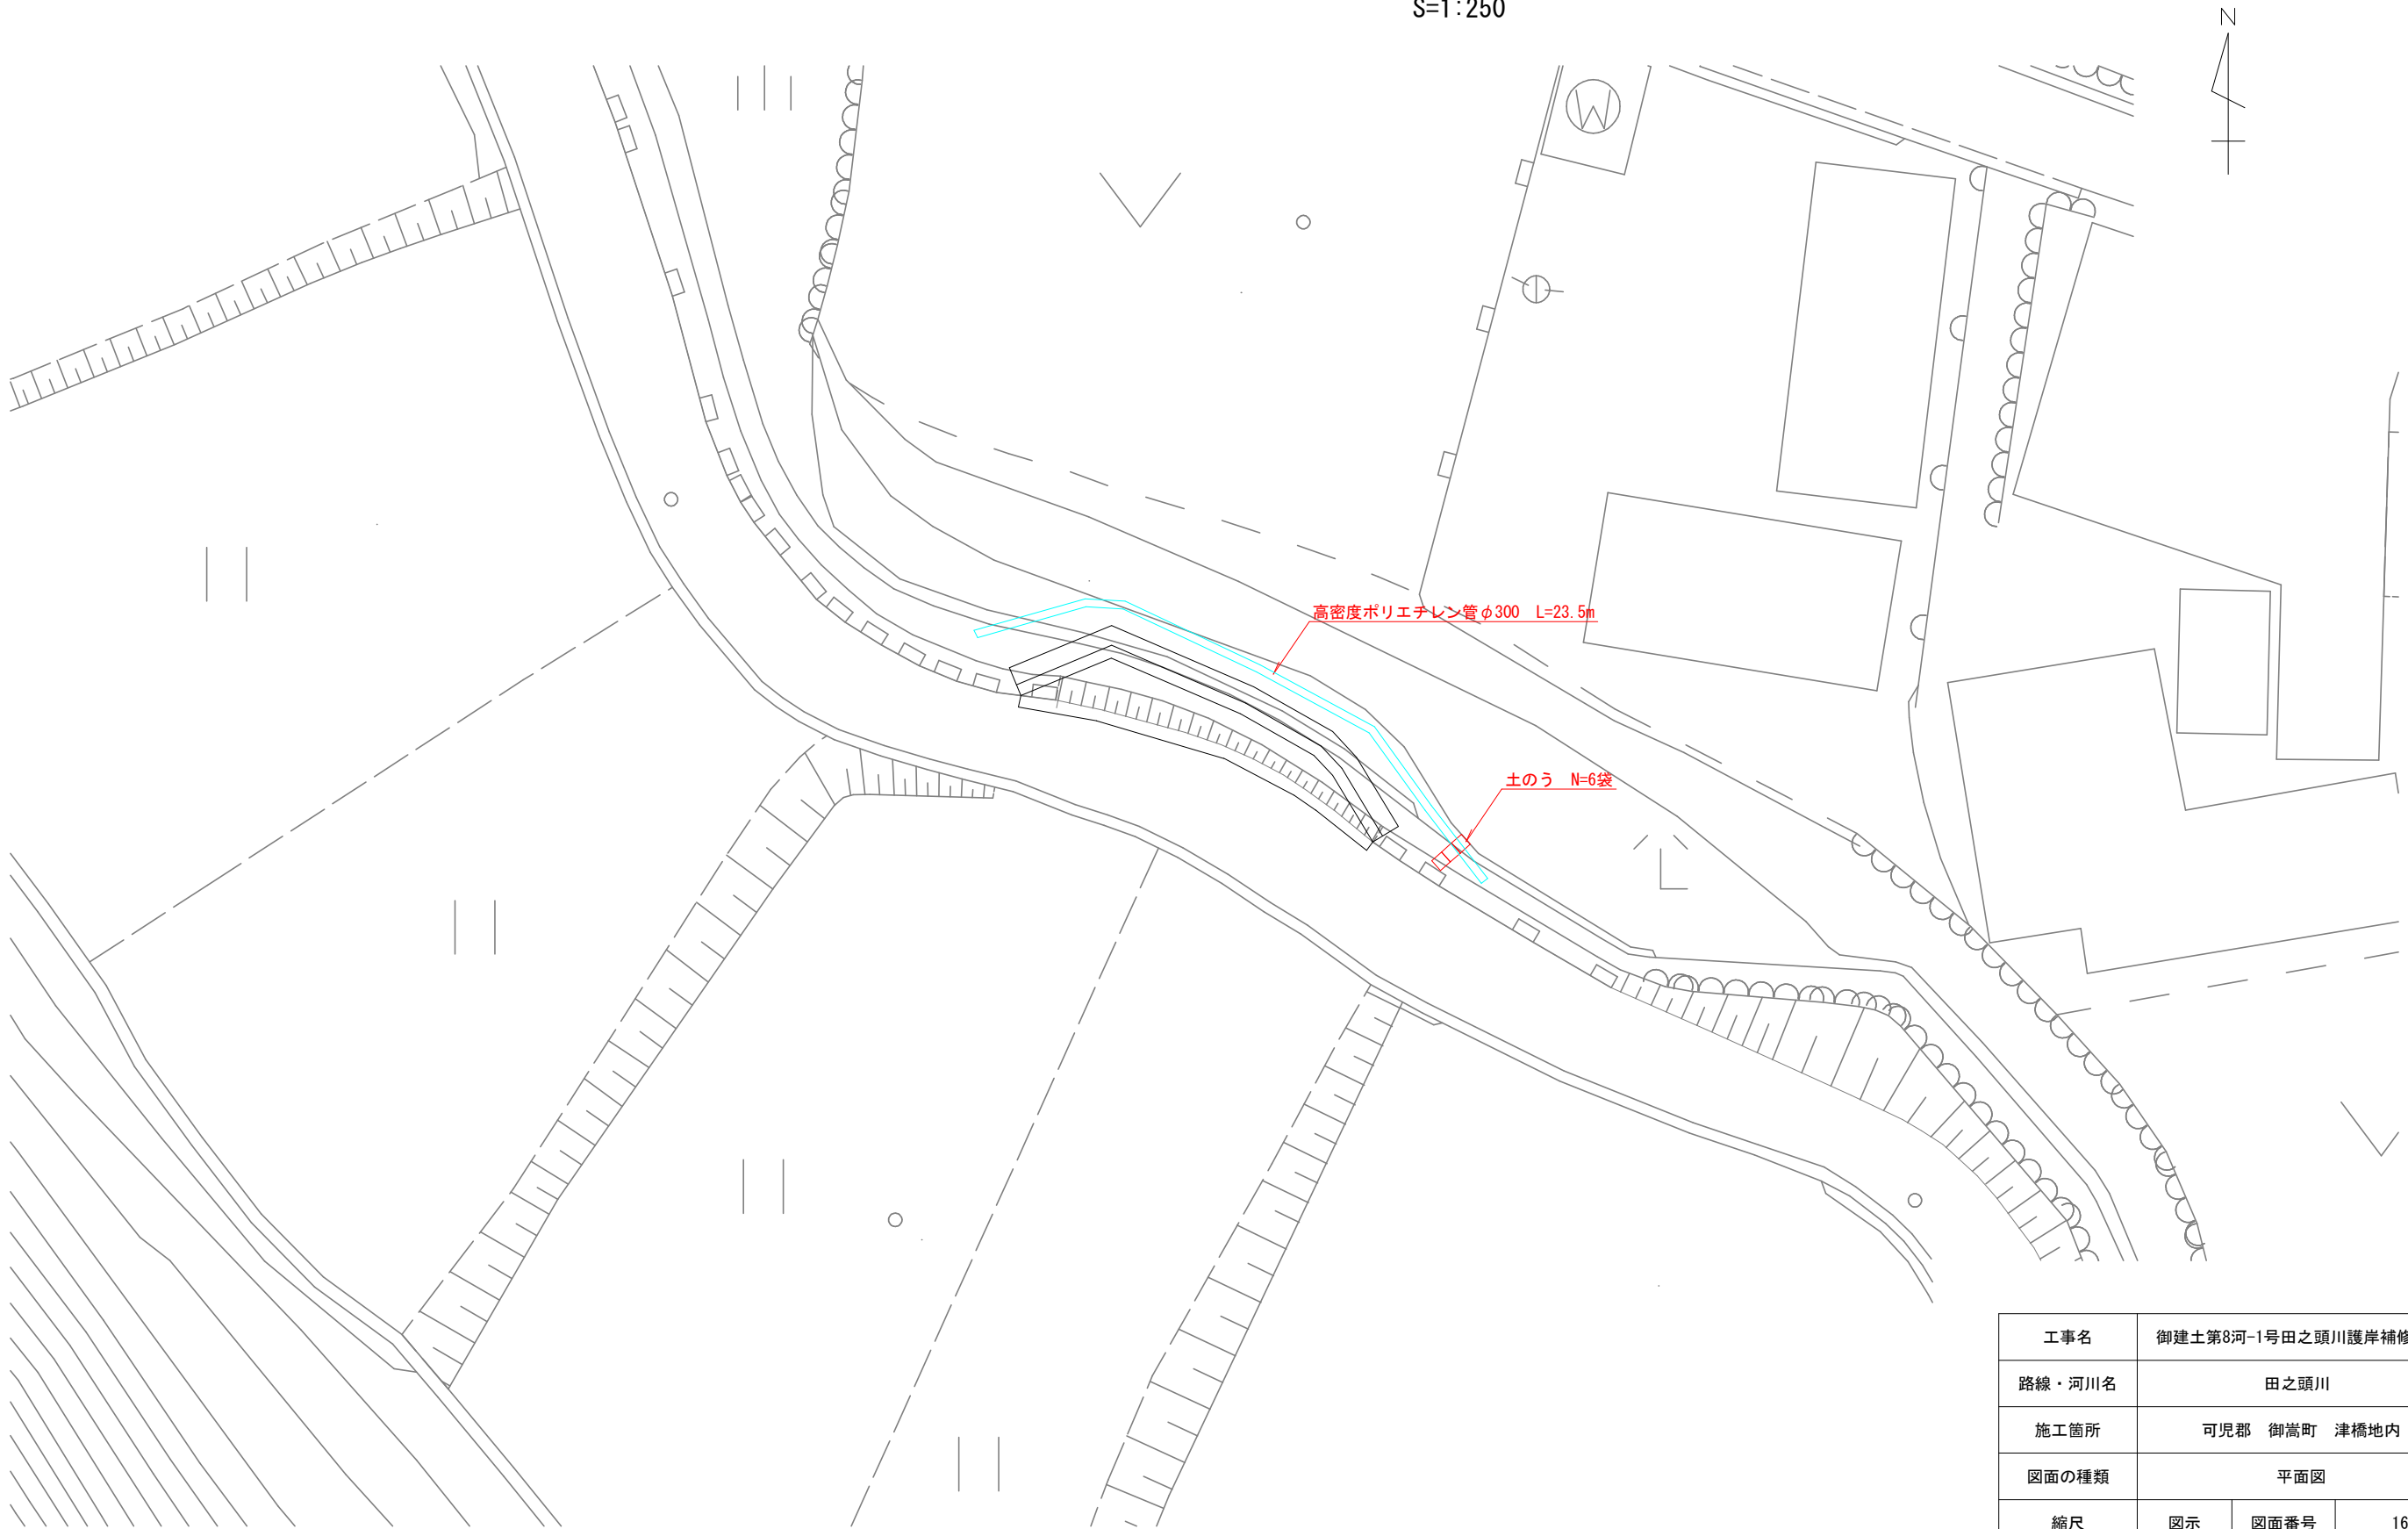

工事名	御建土第8河-1号田之頭川護岸補修工事		
路線・河川名	田之頭川		
施工箇所	可児郡 御嵩町 津橋地内		
図面の種類	平面図		
縮尺	図示	図面番号	16
事務所名	御嵩町役場 建設課		