

添付図面


仕様書番号 御建土第7河-1号

工事名 八井戸川護岸補修工事

御嵩町建設課


位置図

1 : 1000

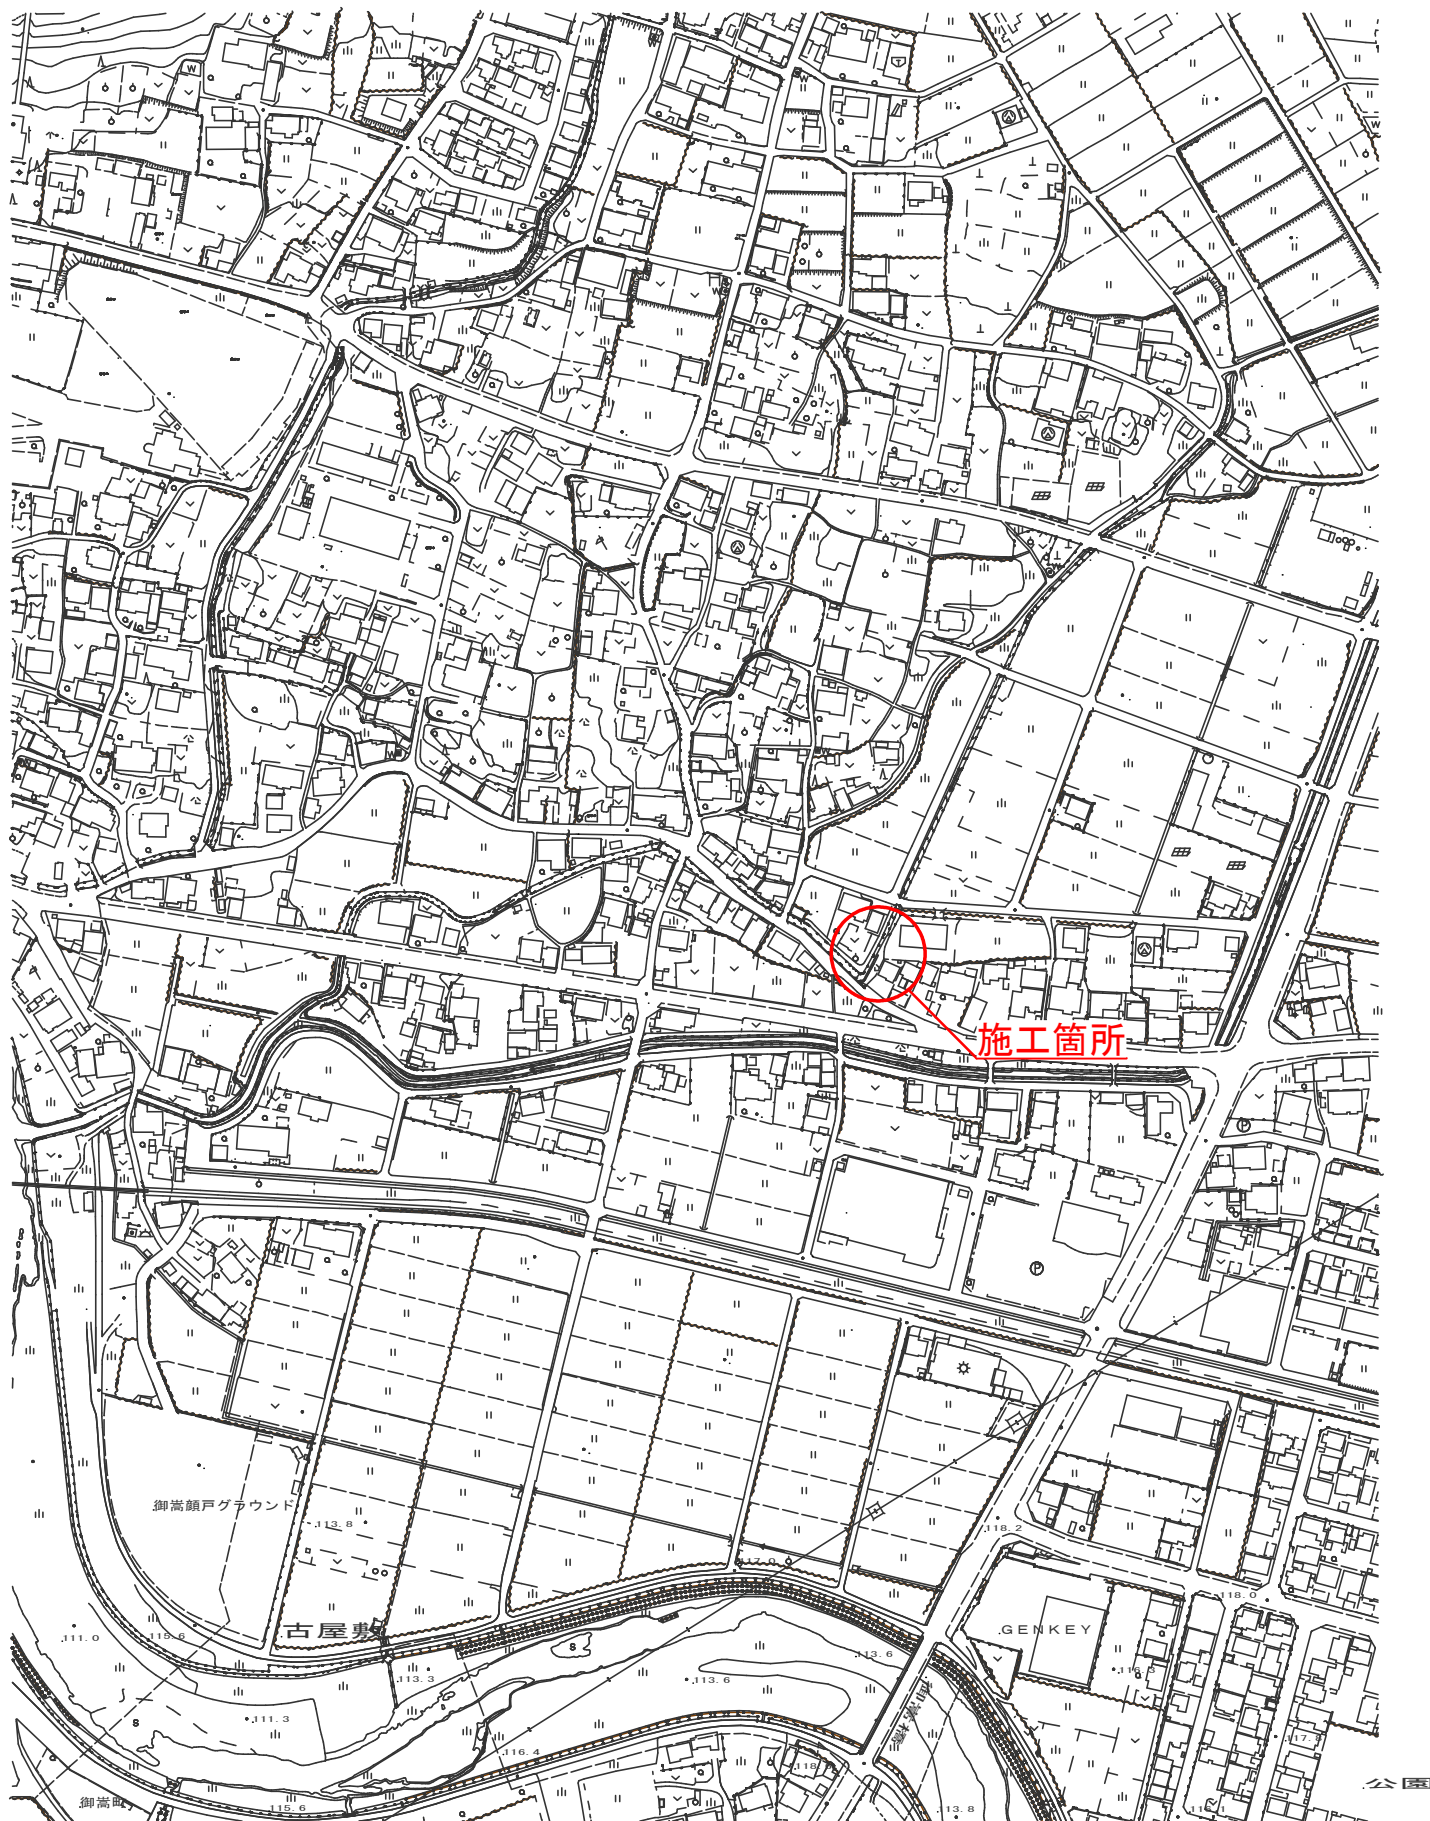

平面図

1 : 300

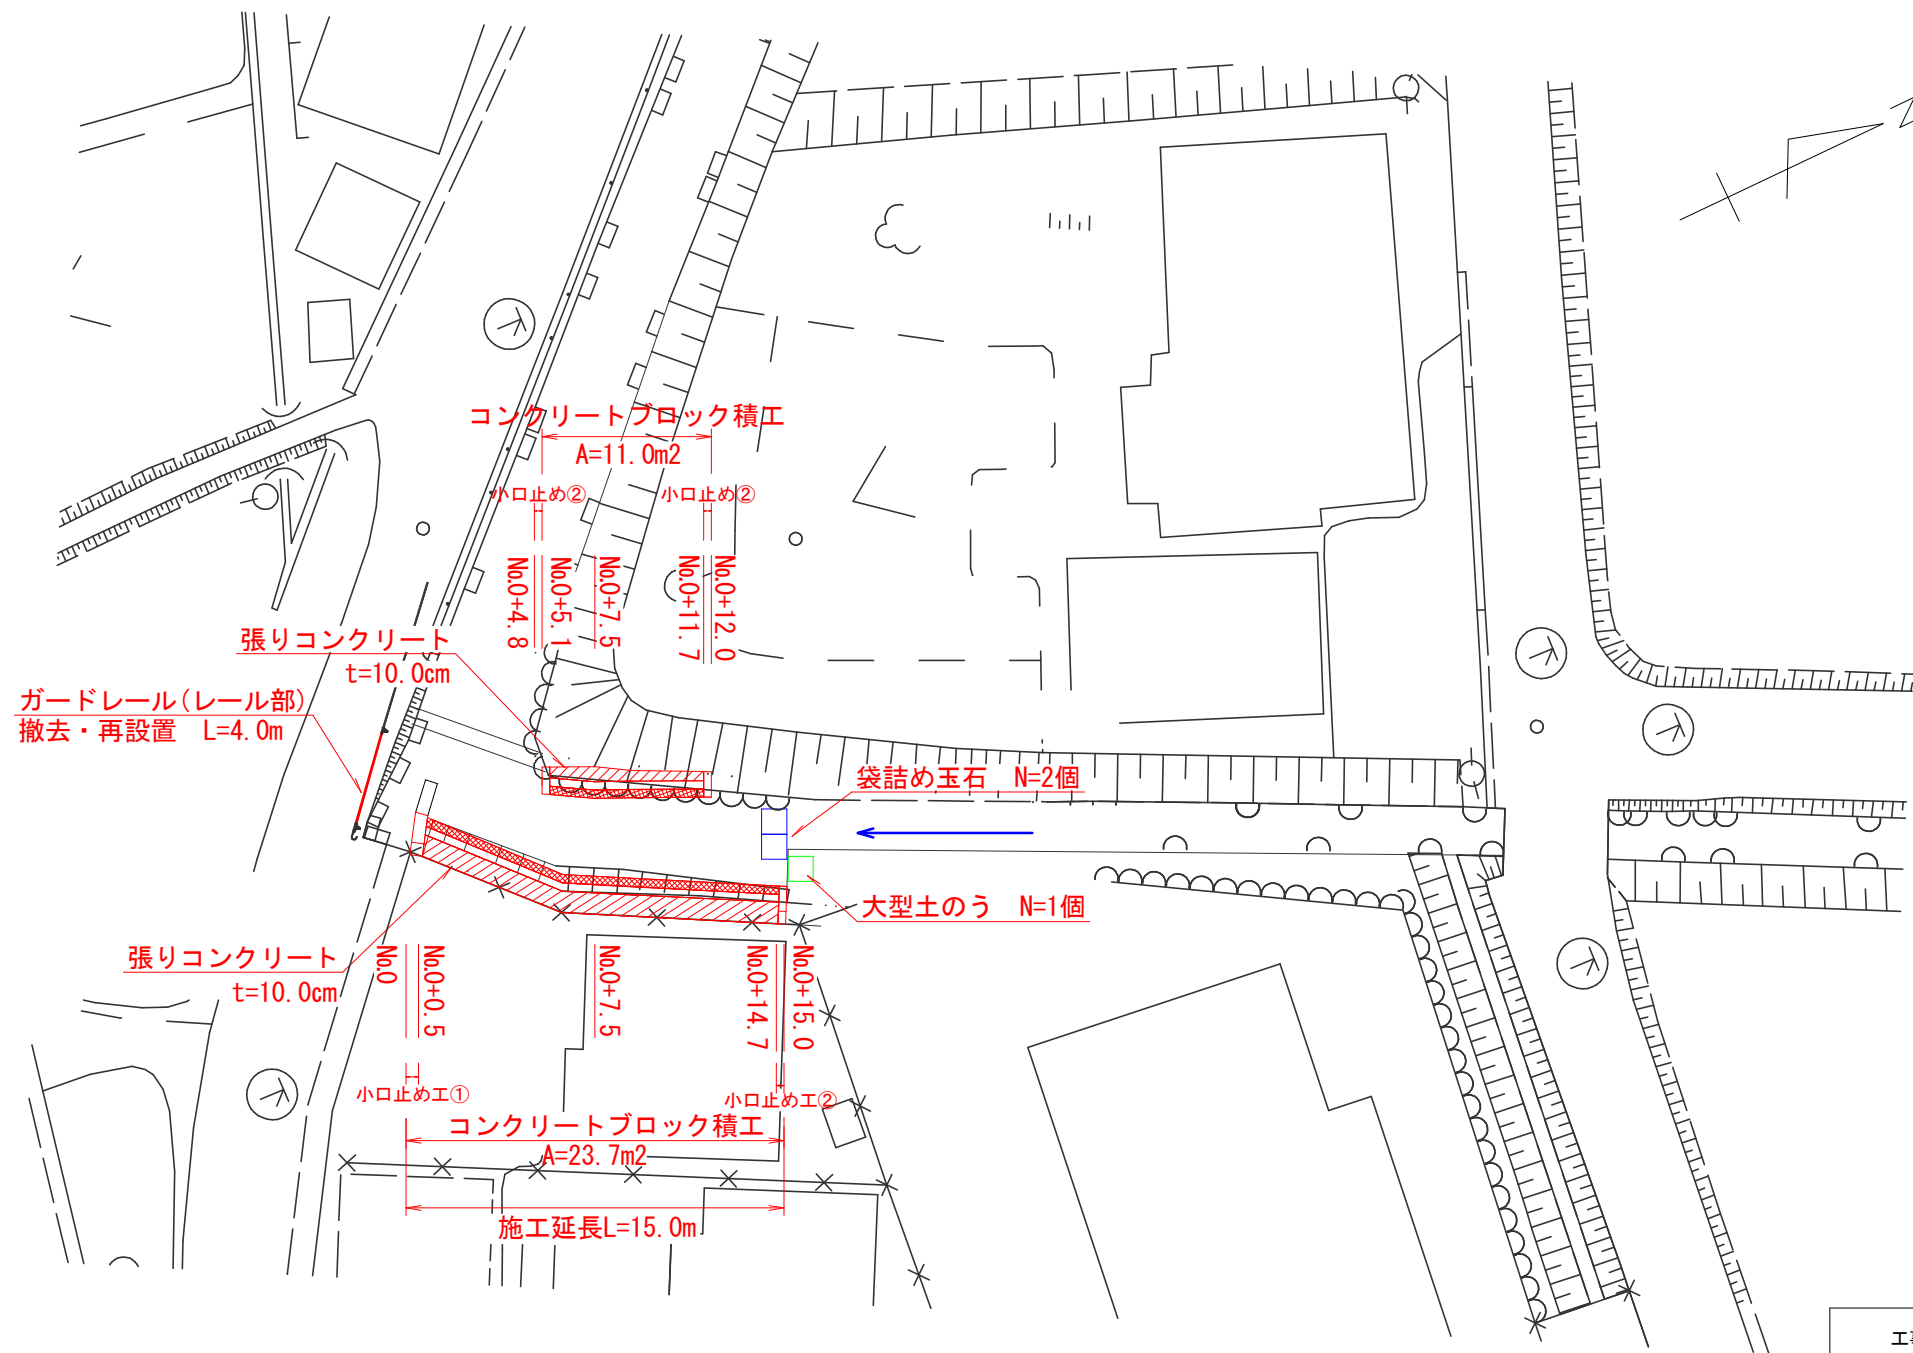


工事名	御建士第7河-1号 八井戸川護岸補修工事		
路線・河川名	普通河川 八井戸川		
施工箇所	可児郡 御嵩町 中地内		
図面の種類	平面図		
縮尺	図示	図面番号	1
設計者	御嵩町 建設課		

横断図

1 : 100


No. 0+0. 5

名称	規格	単位	数量
掘削	土砂	m2	0.82
床掘	土砂	m2	0.93
埋戻し	流用土	m2	0.40
裏込碎石	RC-40	m2	0.69

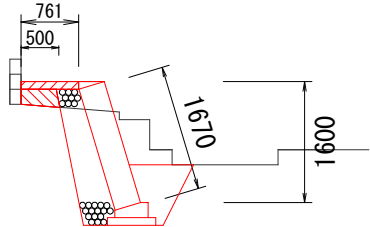


No. 0+14. 7A

名称	規格	単位	数量
掘削	土砂	m2	0.65
床掘	土砂	m2	0.93
埋戻し	流用土	m2	0.40
裏込碎石	RC-40	m2	0.69

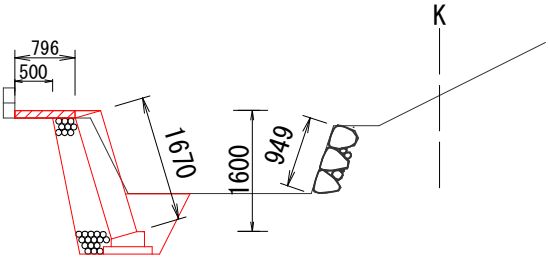


No. 0+5. 1

名称	規格	単位	数量
掘削	土砂	m2	0.61
床掘	土砂	m2	0.93
埋戻し	流用土	m2	0.40
裏込碎石	RC-40	m2	0.69

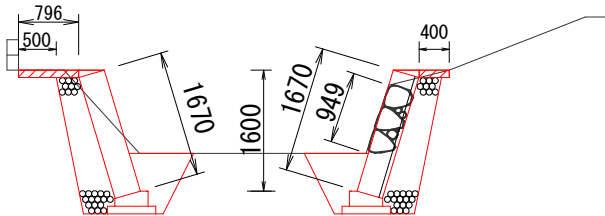


名称	規格	単位	数量
掘削	土砂	m2	0.42
床掘	土砂	m2	0.93
埋戻し	流用土	m2	0.40
裏込碎石	RC-40	m2	0.69

No. 0+14. 7B

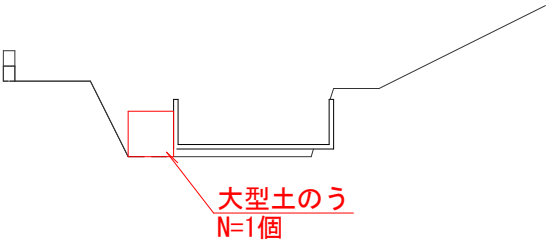

No. 0+7. 5


名称	規格	単位	数量
掘削	土砂	m2	0.61
床掘	土砂	m2	0.93
埋戻し	流用土	m2	0.40
裏込碎石	RC-40	m2	0.69

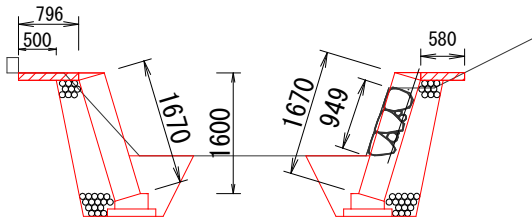

名称	規格	単位	数量
掘削	土砂	m2	0.41
床掘	土砂	m2	0.93
埋戻し	流用土	m2	0.40
裏込碎石	RC-40	m2	0.69

No. 0+11. 7

名称	規格	単位	数量
掘削	土砂	m2	0.65
床掘	土砂	m2	0.93
埋戻し	流用土	m2	0.40
裏込碎石	RC-40	m2	0.69

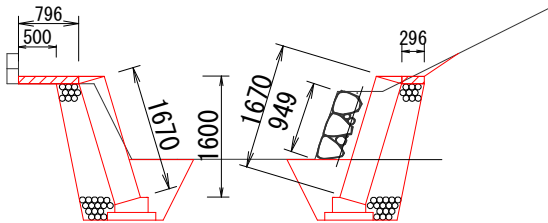


名称	規格	単位	数量
掘削	土砂	m2	0.88
床掘	土砂	m2	0.93
埋戻し	流用土	m2	0.40
裏込碎石	RC-40	m2	0.69

工事名	御建土第7河-1号 八井戸川護岸補修工事		
路線・河川名	普通河川 八井戸川		
施工箇所	可児郡 御嵩町 中地内		
図面の種類	横断図		
縮尺	図示	図面番号	2
設計者	御嵩町 建設課		

ブロック積工標準図

1 : 50

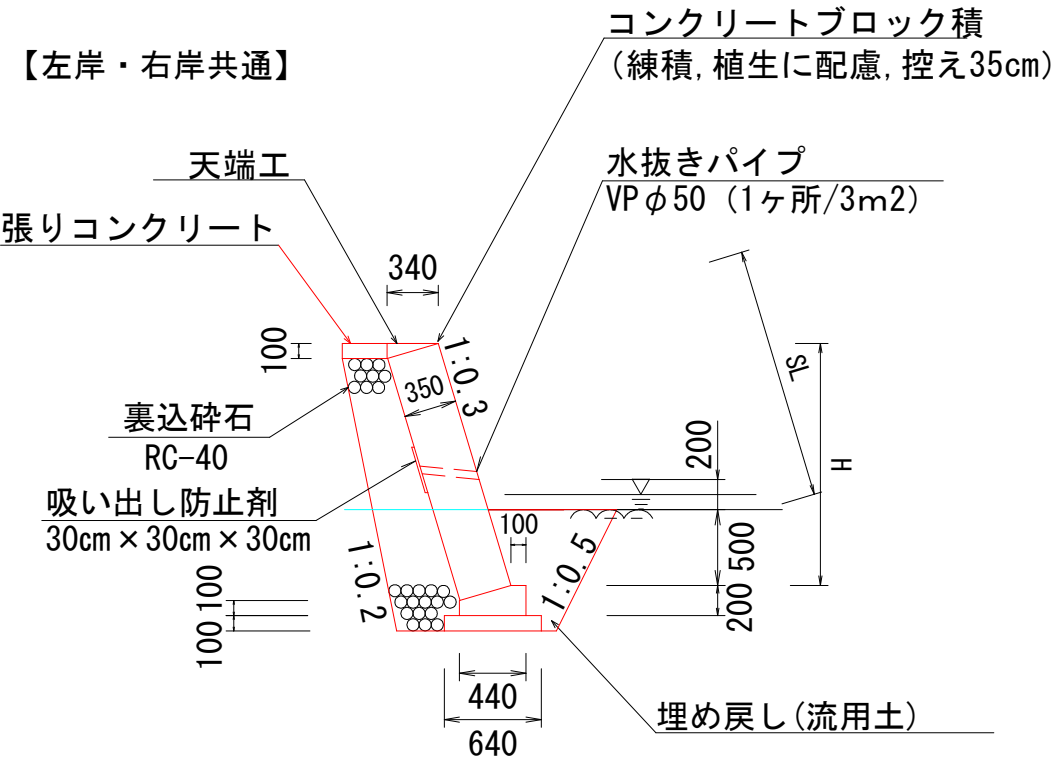

基礎工

10m当たり


名称	規格	単位	数量	備考
均しCo型枠		m2	2.0	
均しCo	18-8-40BB	m3	0.6	
基礎Co型枠		m2	3.0	
基礎Co	18-5-40BB	m3	0.7	

天端工

10m当たり

名称	規格	単位	数量	備考
型枠	小型	m2	1.0	
コンクリート	18-8-25BB	m3	0.2	
目地材	t=10mm	m2	0.02	

【左岸下流部】

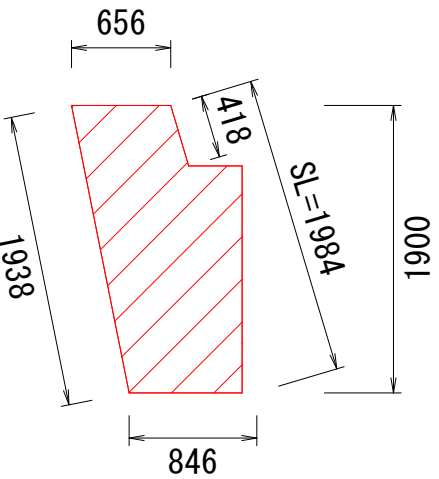


A=1.62m² × 1箇所

小口止工①

1箇所当たり

名称	規格	単位	数量	備考
型枠		m2	3.5	
コンクリート	18-5-40BB	m3	0.8	

【左岸上流部、右岸上下流部】

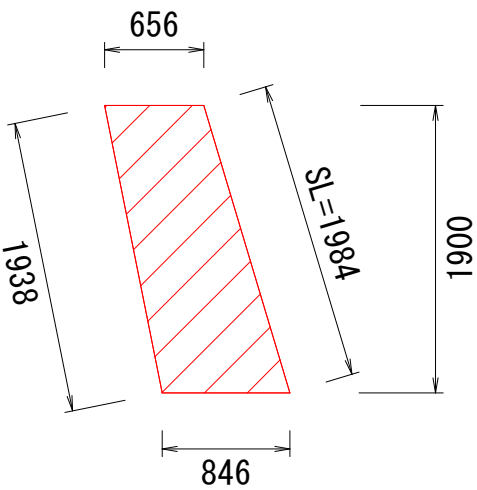

A=1.43m² × 3箇所

小口止工②

1箇所当たり


名称	規格	単位	数量	備考
型枠		m2	3.5	
コンクリート	18-5-40BB	m3	0.4	

工事名	御建土第7河-1号 八井戸川護岸補修工事		
路線・河川名	普通河川 八井戸川		
施工箇所	可児郡 御嵩町 中地内		
図面の種類	ブロック積工標準図		
縮尺	図示	図面番号	3
設計者	御嵩町 建設課		


ブロック積展開図

1 : 50

【右岸】

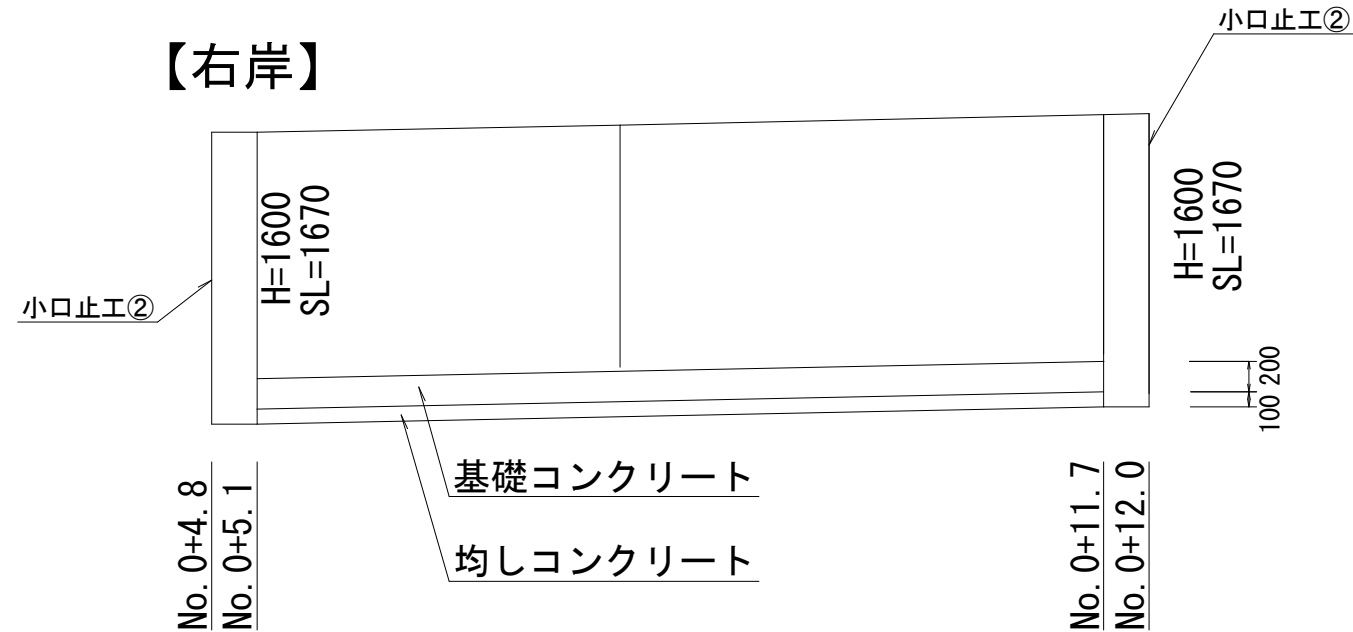


【左岸】

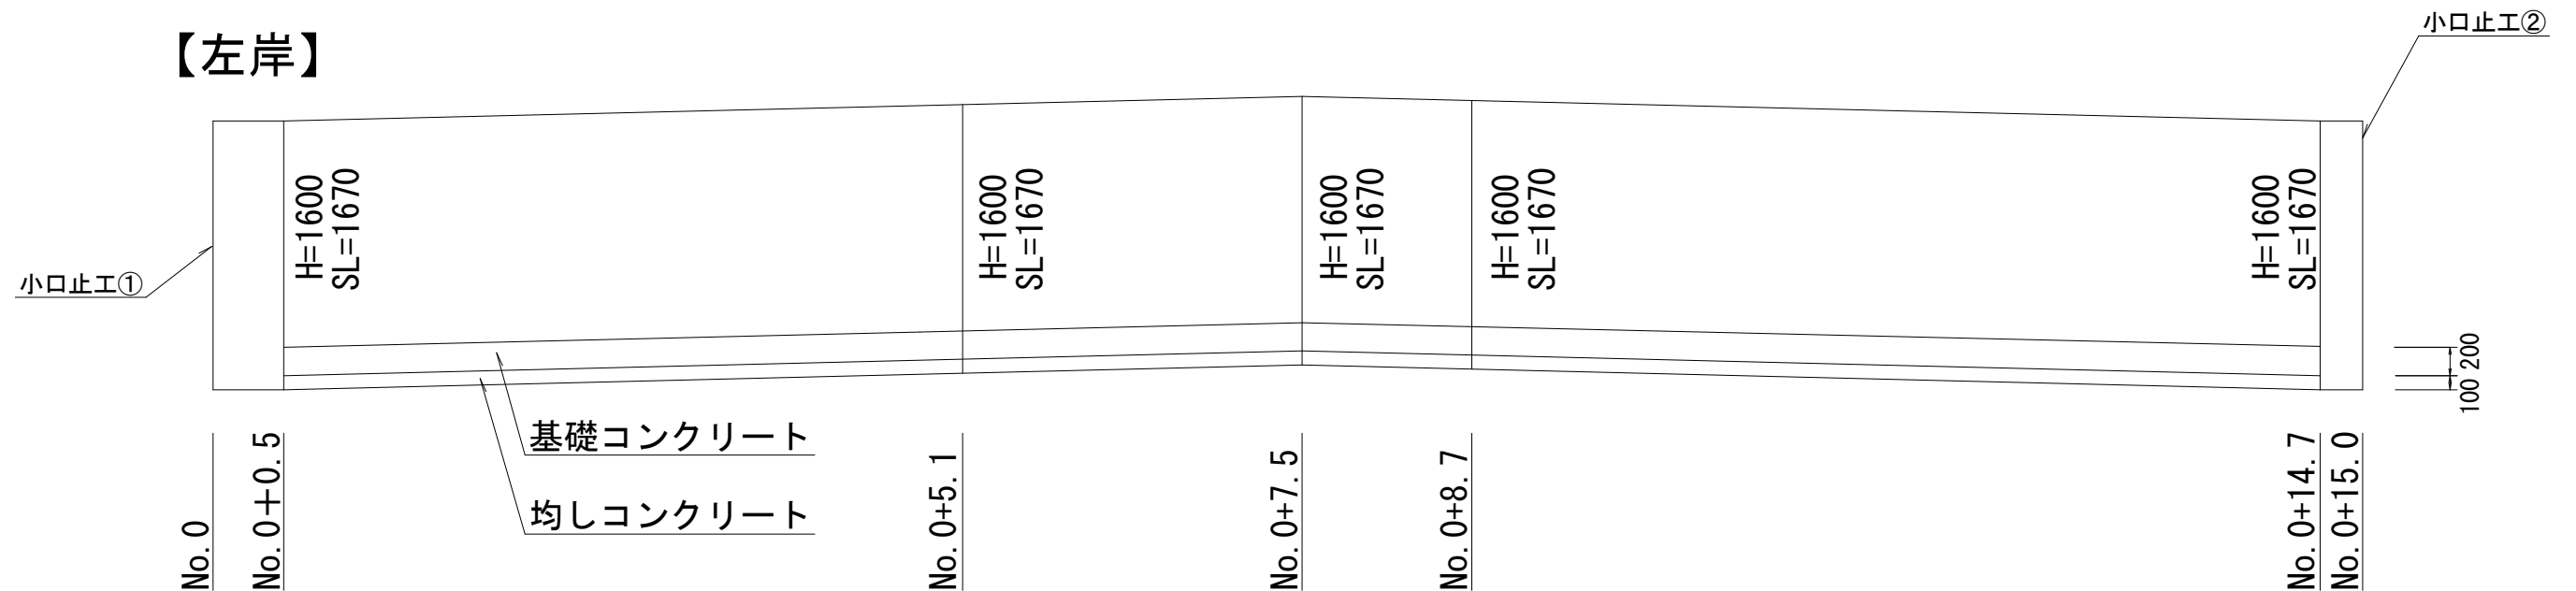

工事名	御建土第7河-1号 八井戸川護岸補修工事		
路線・河川名	普通河川 八井戸川		
施工箇所	可児郡 御嵩町 中地内		
図面の種類	ブロック積展開図		
縮尺	図示	図面番号	4
設計者	御嵩町 建設課		

コンクリート工・石積み工
取壊工 平面図


1 : 200

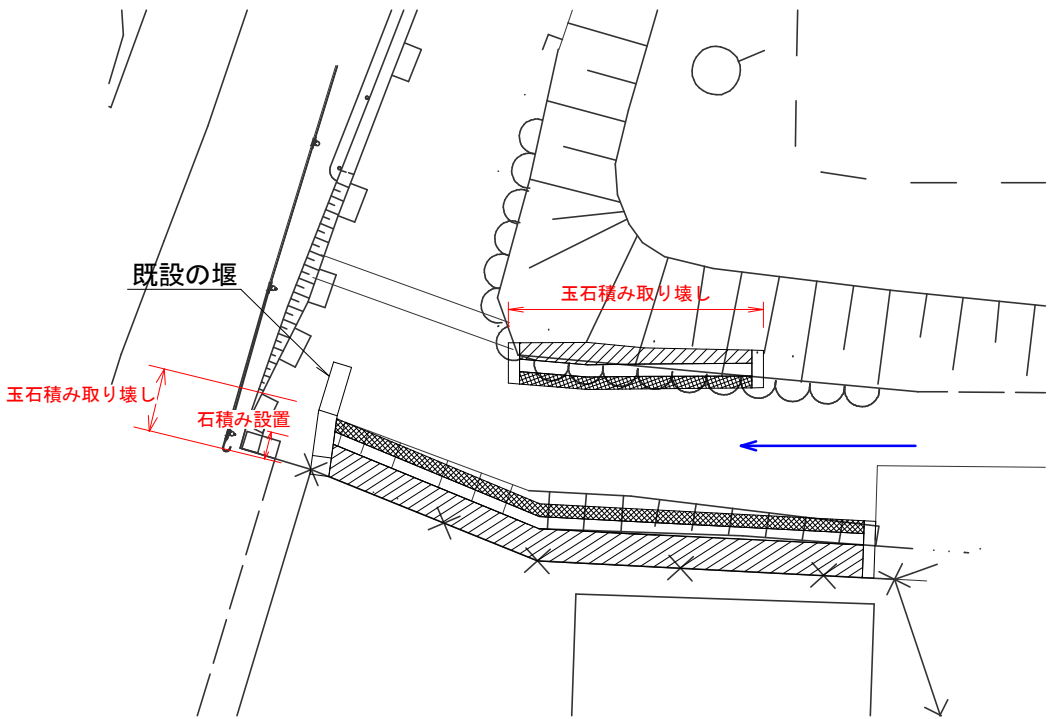

取壊工 断面図

1 : 50


No. 0 既設石積み取壊工
【左岸】

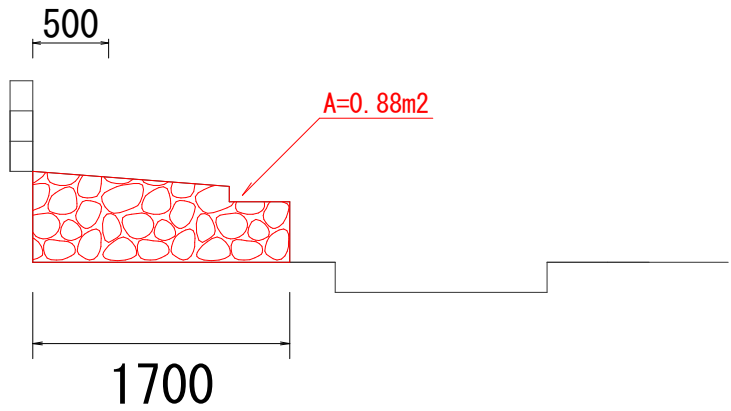

コンクリート工・石積み工 断面図

1 : 50


No. 0
【左岸】

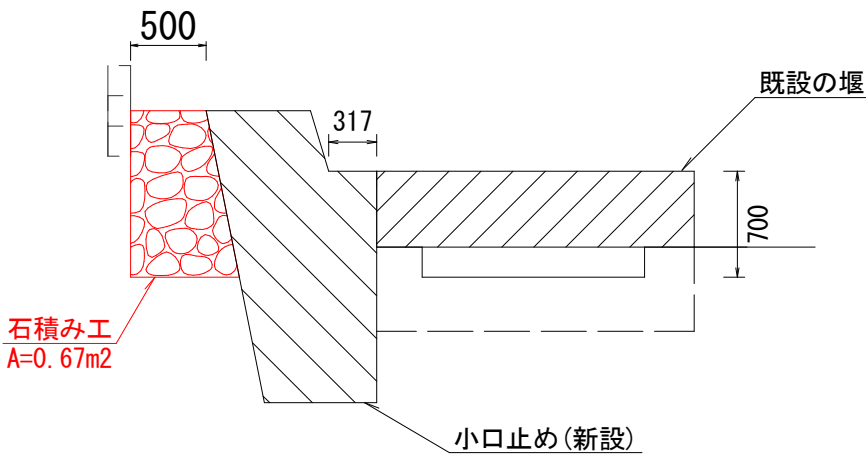

工事名	御建士第7河-1号 八井戸川護岸補修工事		
路線・河川名	普通河川 八井戸川		
施工箇所	可児郡 御嵩町 中地内		
図面の種類	コンクリート工・石積み工・取壊工 平面図ほか		
縮尺	図示	図面番号	5
設計者	御嵩町 建設課		


仮設平面図

1 : 300

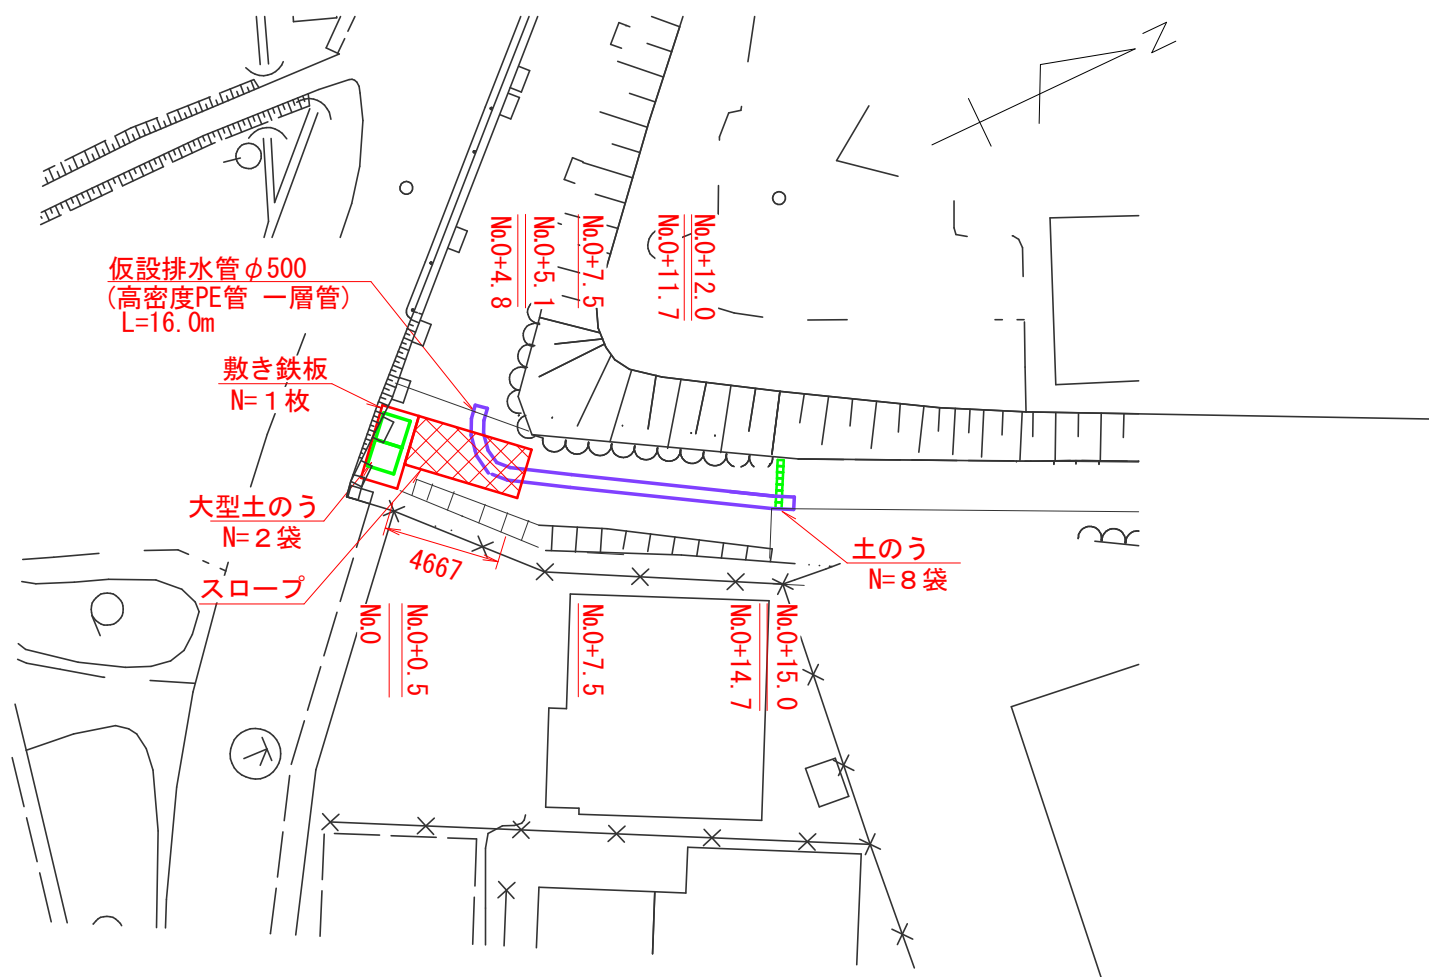

仮設断面図

1 : 50

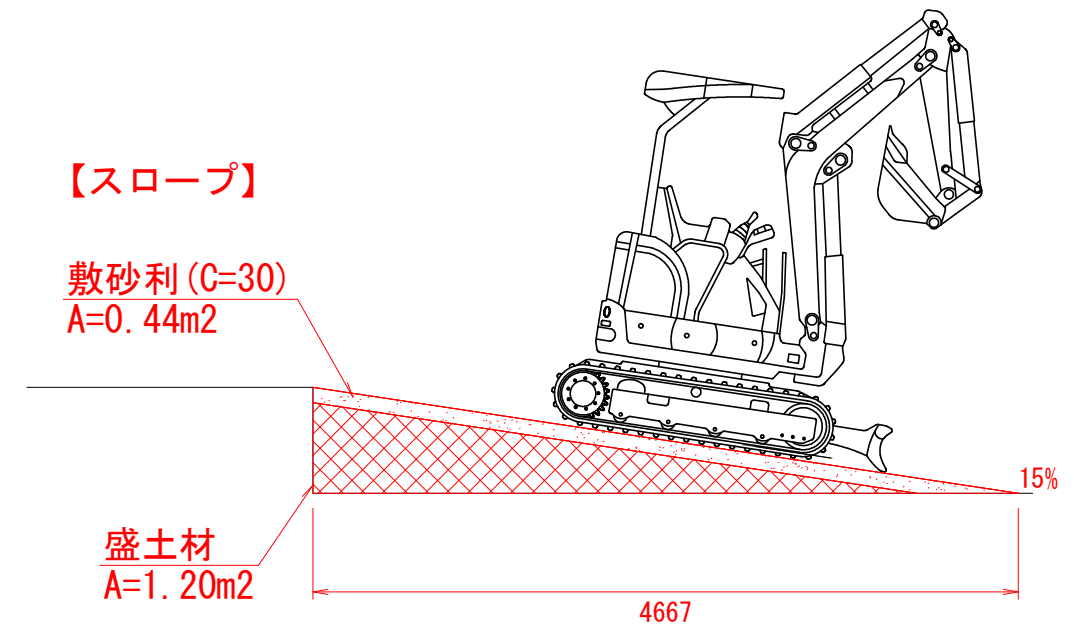

工事名	御建士第7河-1号 八井戸川護岸補修工事		
路線・河川名	普通河川 八井戸川		
施工箇所	可児郡 御嵩町 中地内		
図面の種類	仮設平面図、仮設断面図		
縮尺	図示	図面番号	6
設計者	御嵩町 建設課		