


添 付 図 面

仕様書番号 御建土第 7 園-1 号


工 事 名 南山公園野球場トイレ洋式化工事

位置図

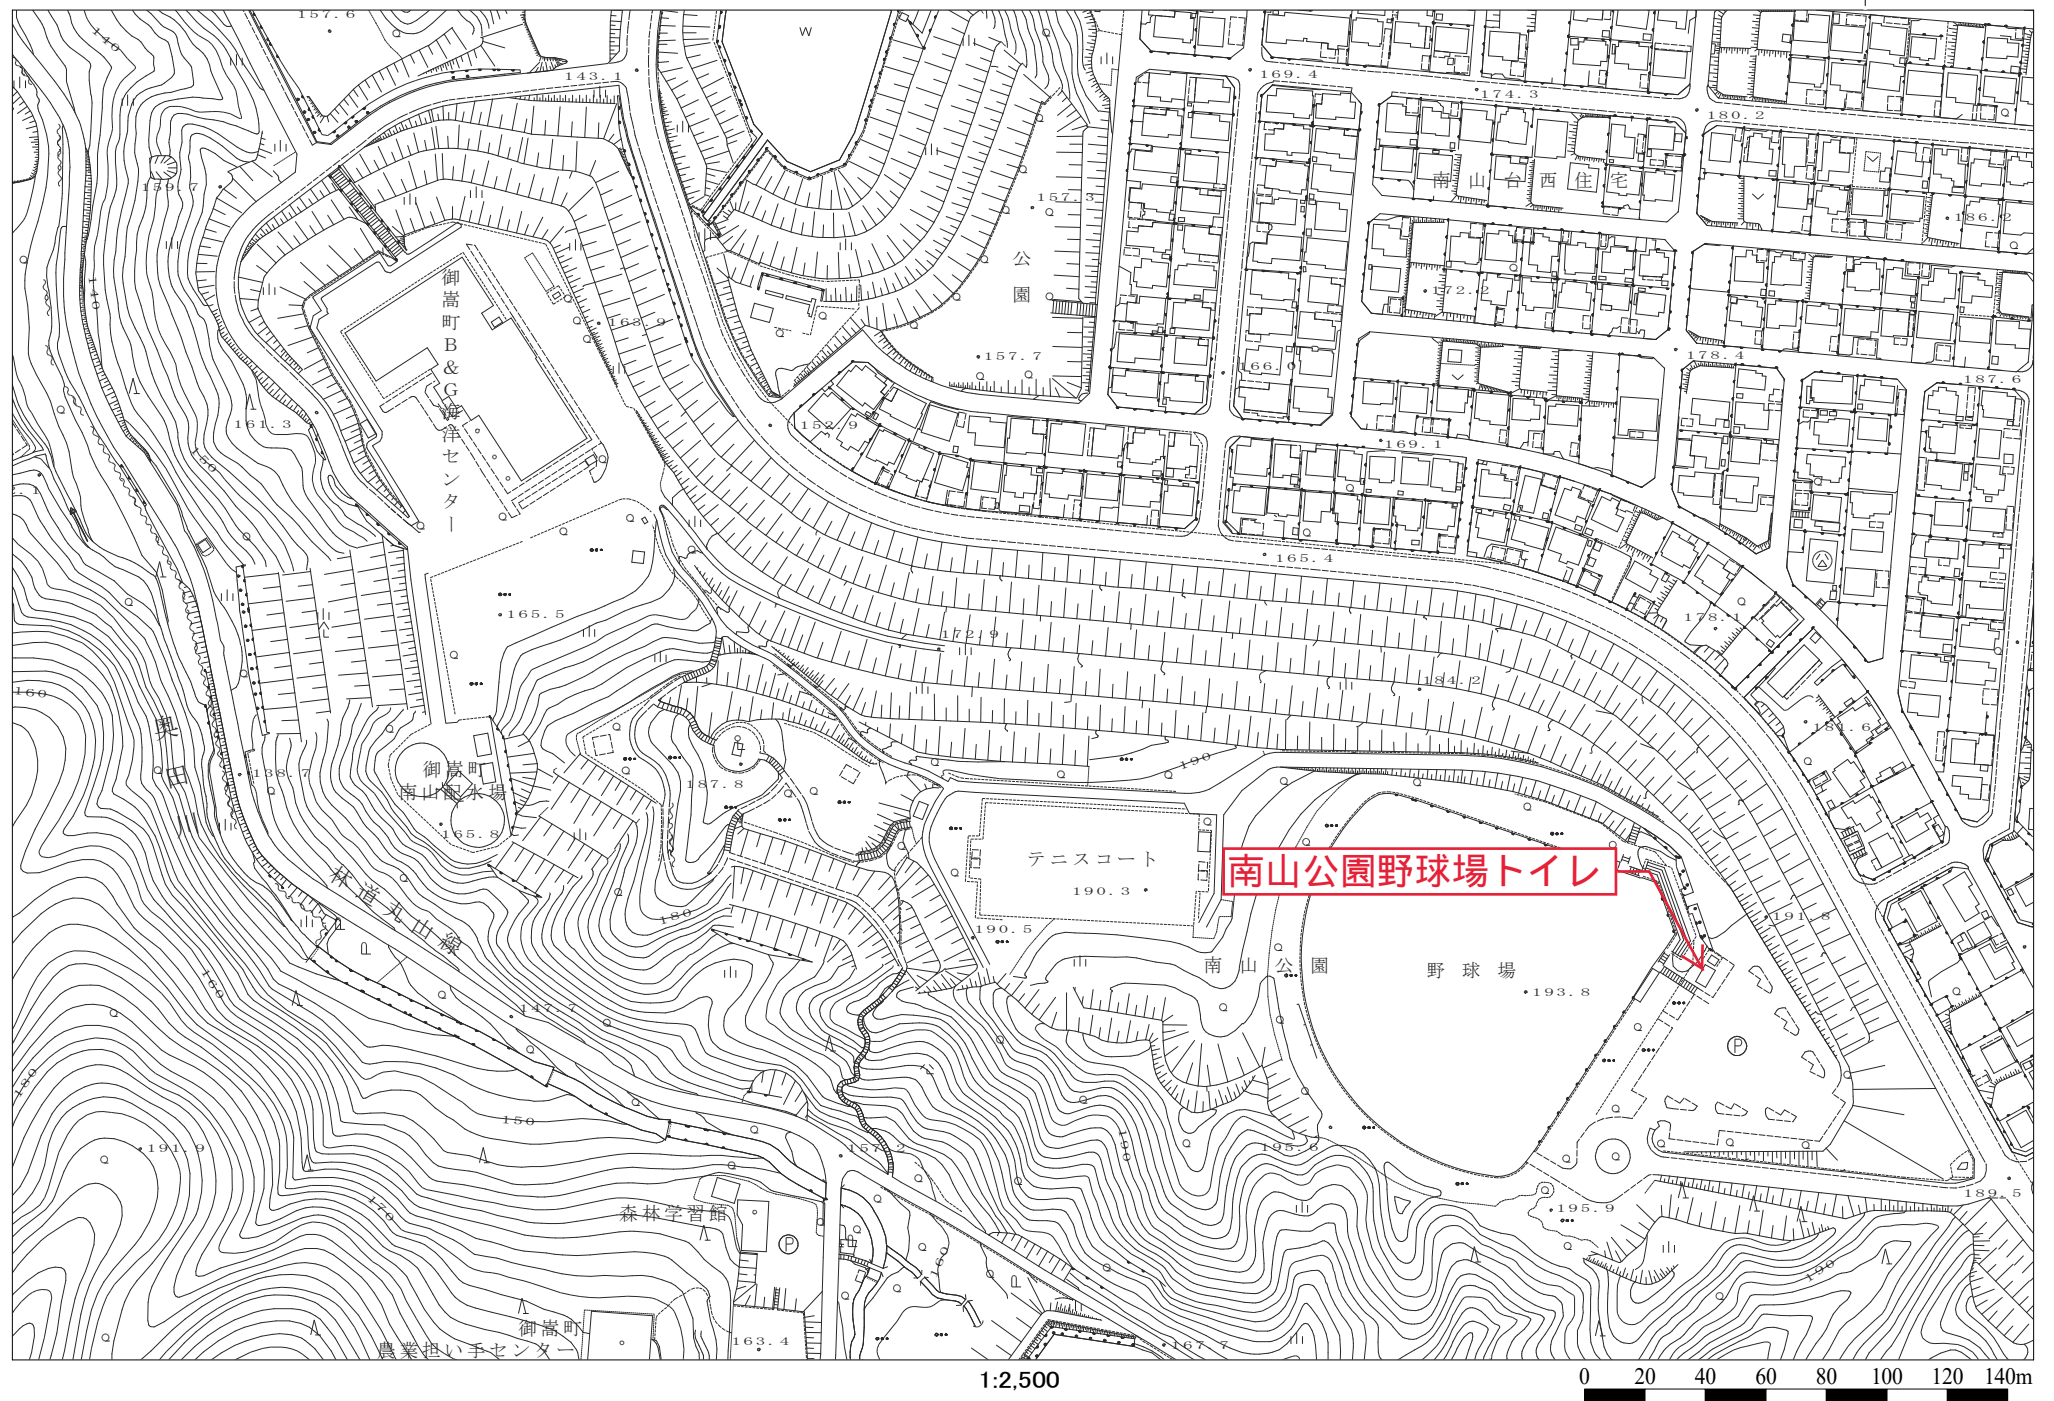


1:2,500


A horizontal scale bar with markings at 0, 20, 40, 60, 80, 100, 120, and 140m.

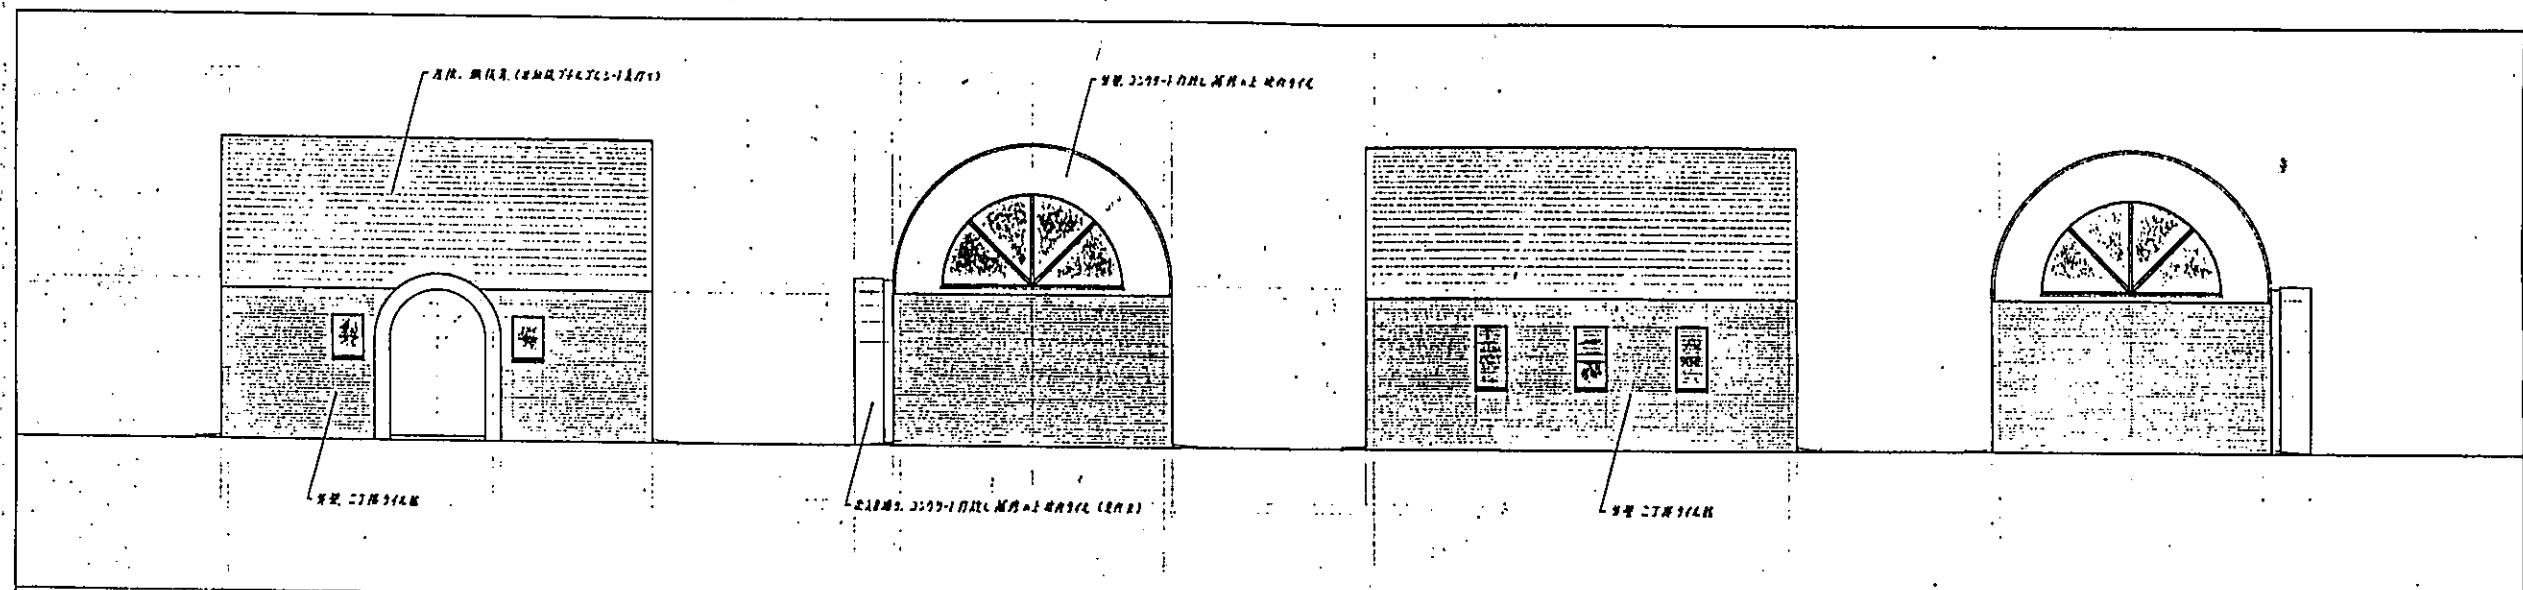

立面図 1/50

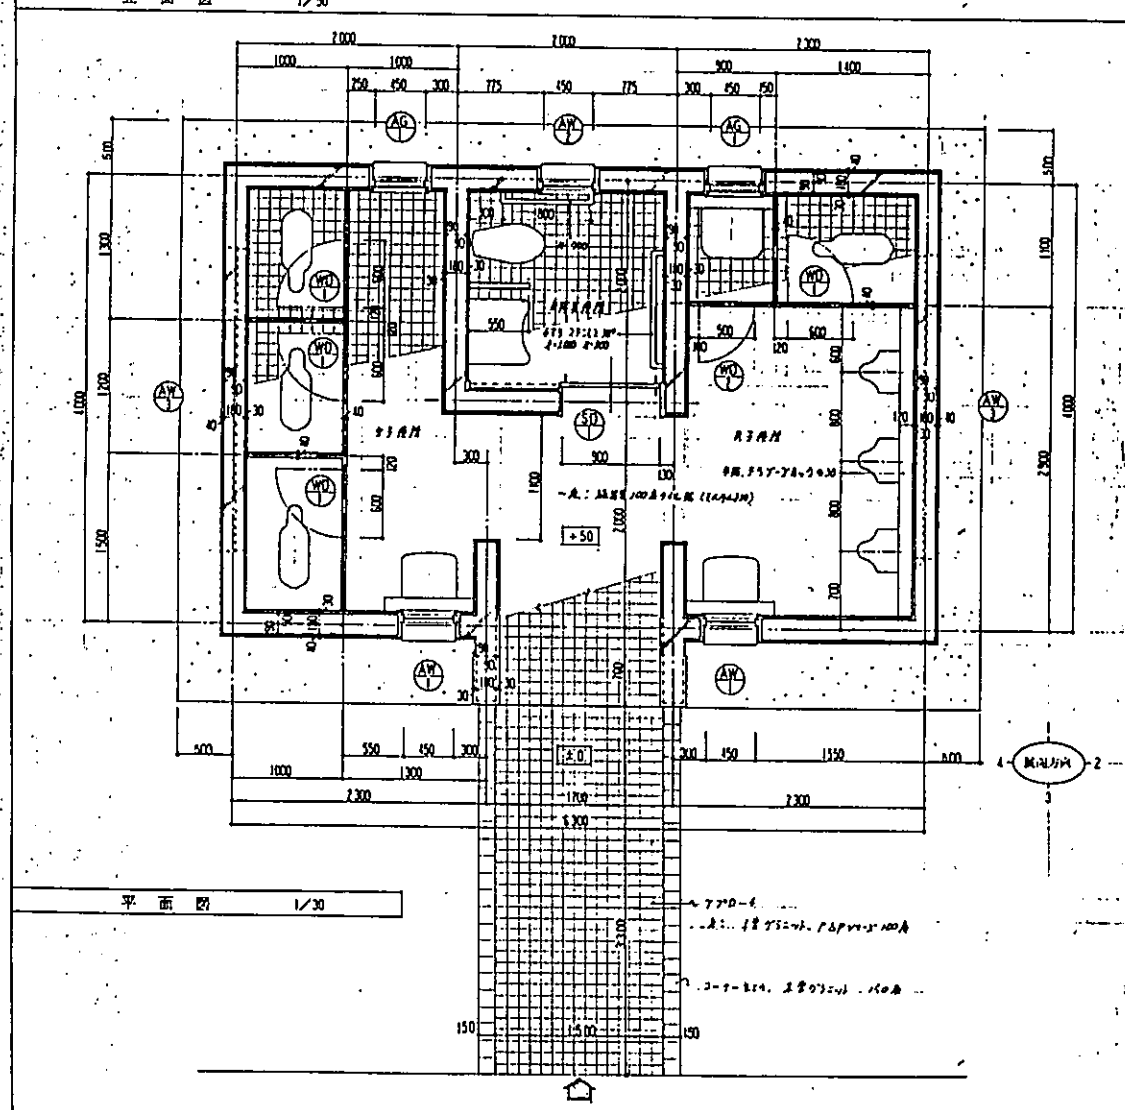

平面図 1/30

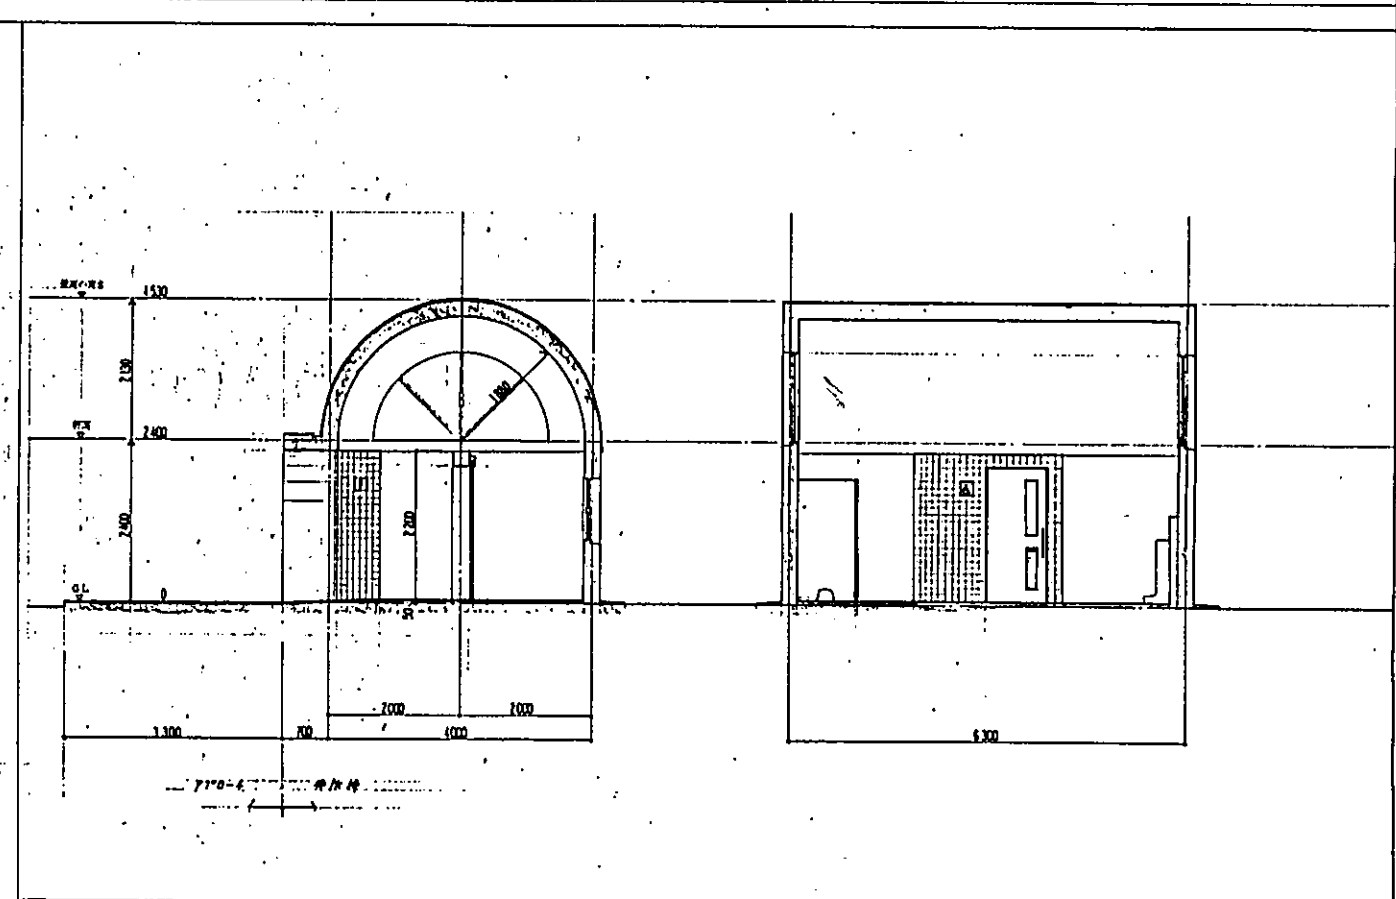

断面図 1/50

WC 142 200×200



工事名	南山公園野球場建設工事
工事場所	御嵩町中地内
図面	配所独立断面、新断面、平面図
縮尺	原尺 図素全葉15枚
摘要	
御嵩町	