





樋管工構造図(1)
 S=1:50


縦断図

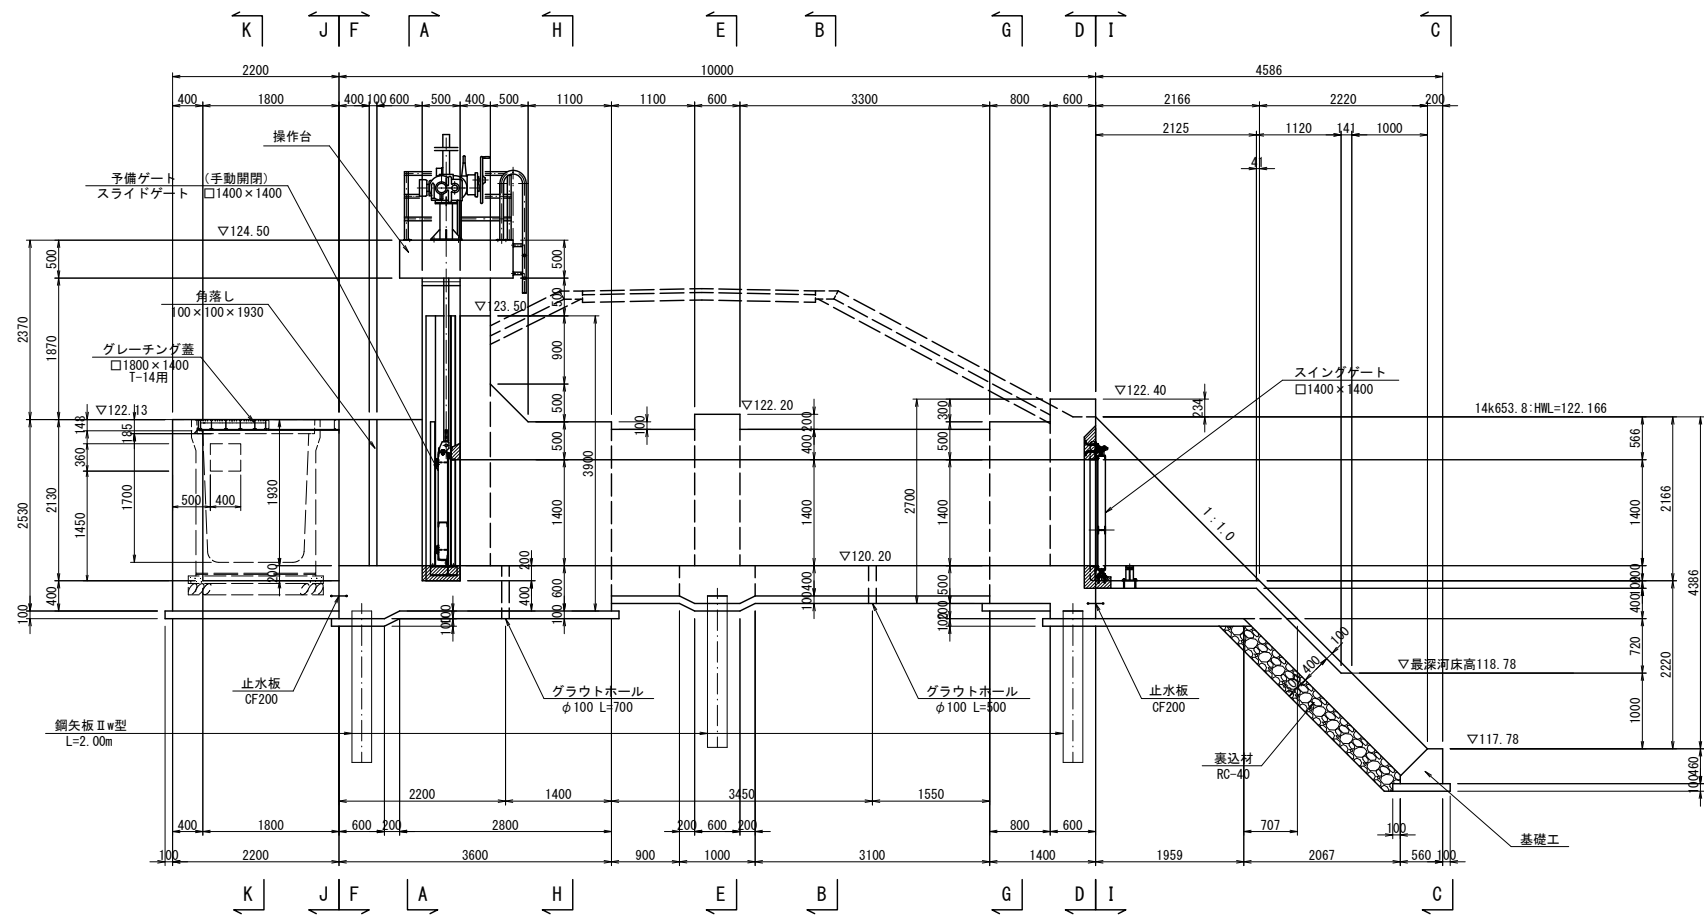


平面図

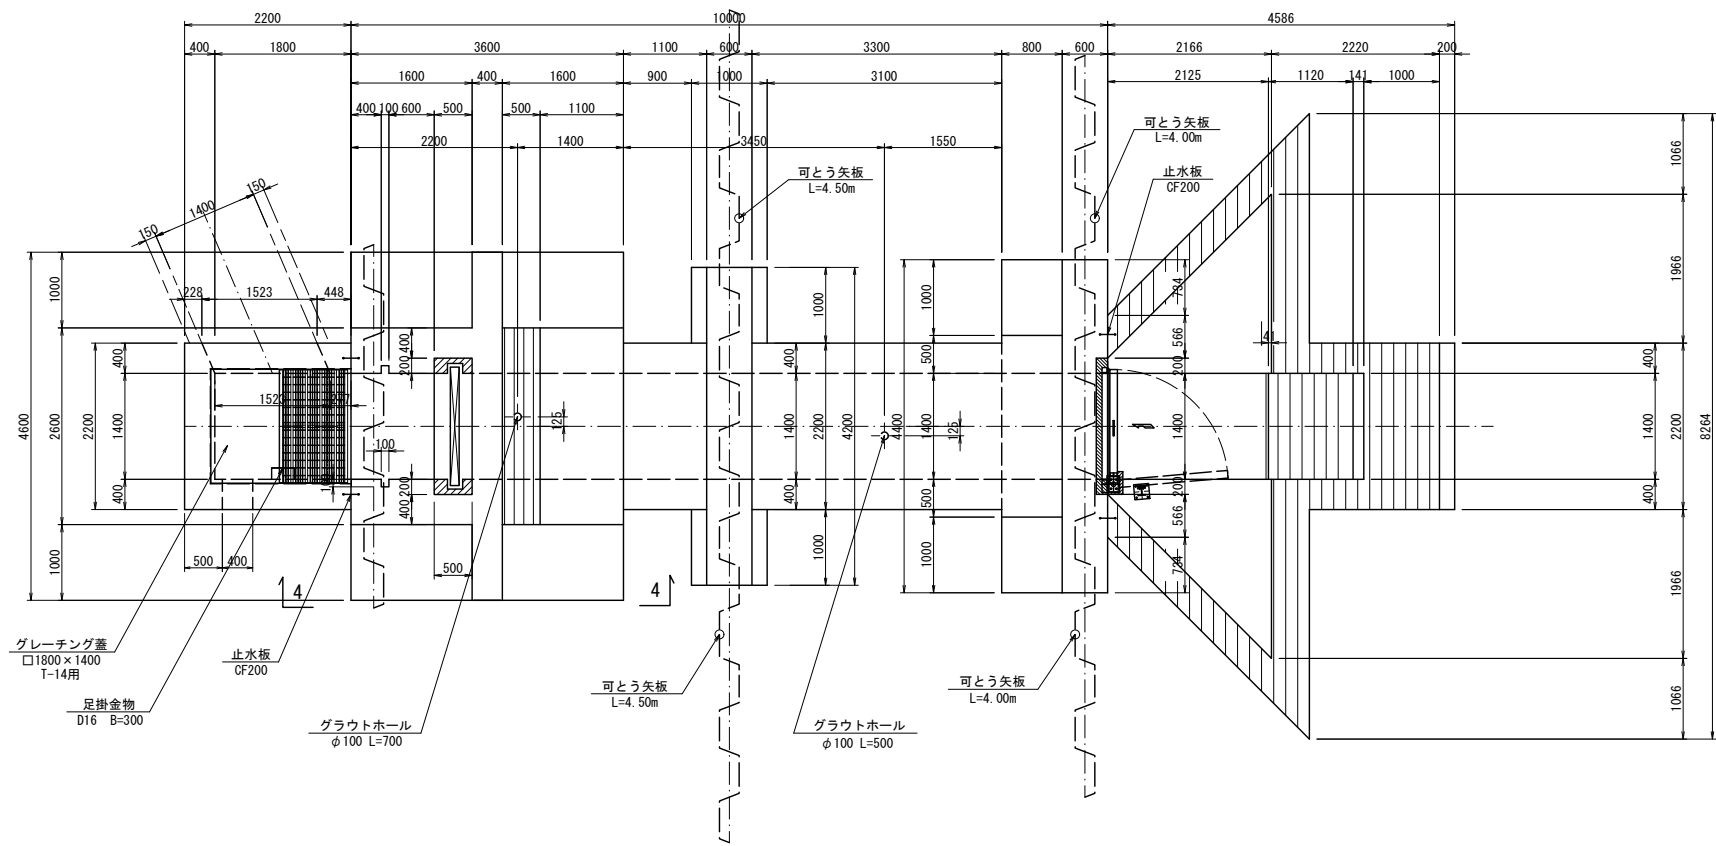


A - A

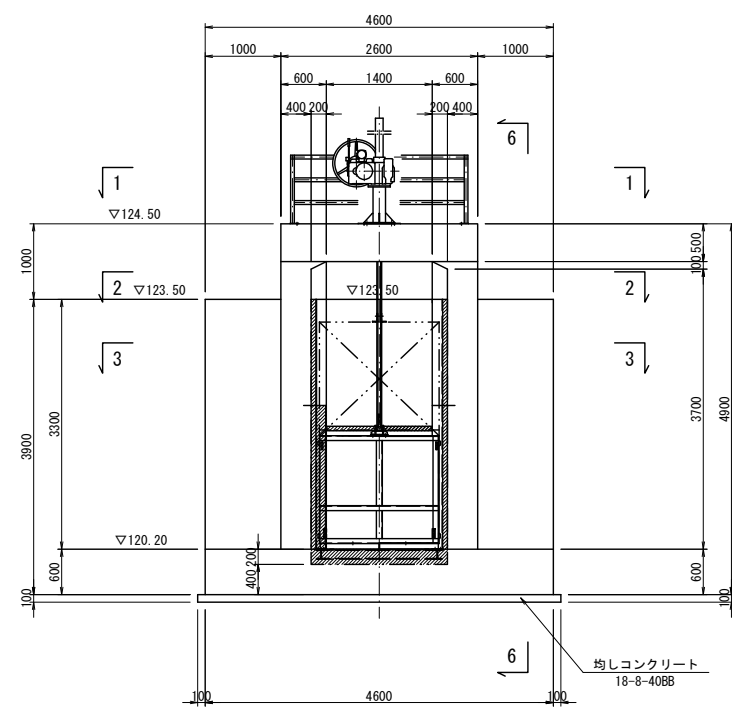


1 - 1

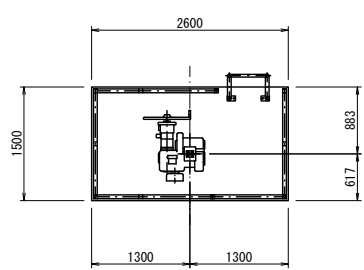

2 - 2

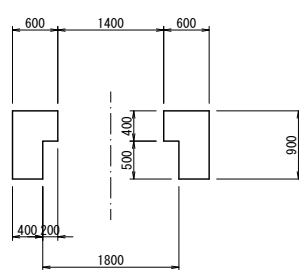


3 - 3

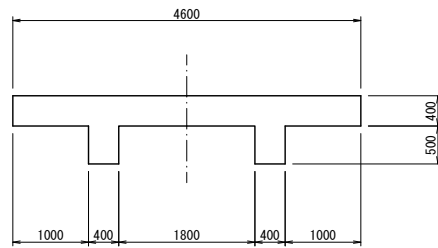

|      |                 |
|------|-----------------|
| 工事名  | 新庁舎等基盤造成(第2期)工事 |
| 工事箇所 | 岐阜県可児郡御嵩町中地内    |
| 図面名  | 樋管工構造図(1)       |
| 縮尺   | 1:50            |
| 図面番号 | 2               |
| 会社名  |                 |
| 事業者名 | 岐阜県可児郡御嵩町       |

樋管工構造図(2)






S=1:50

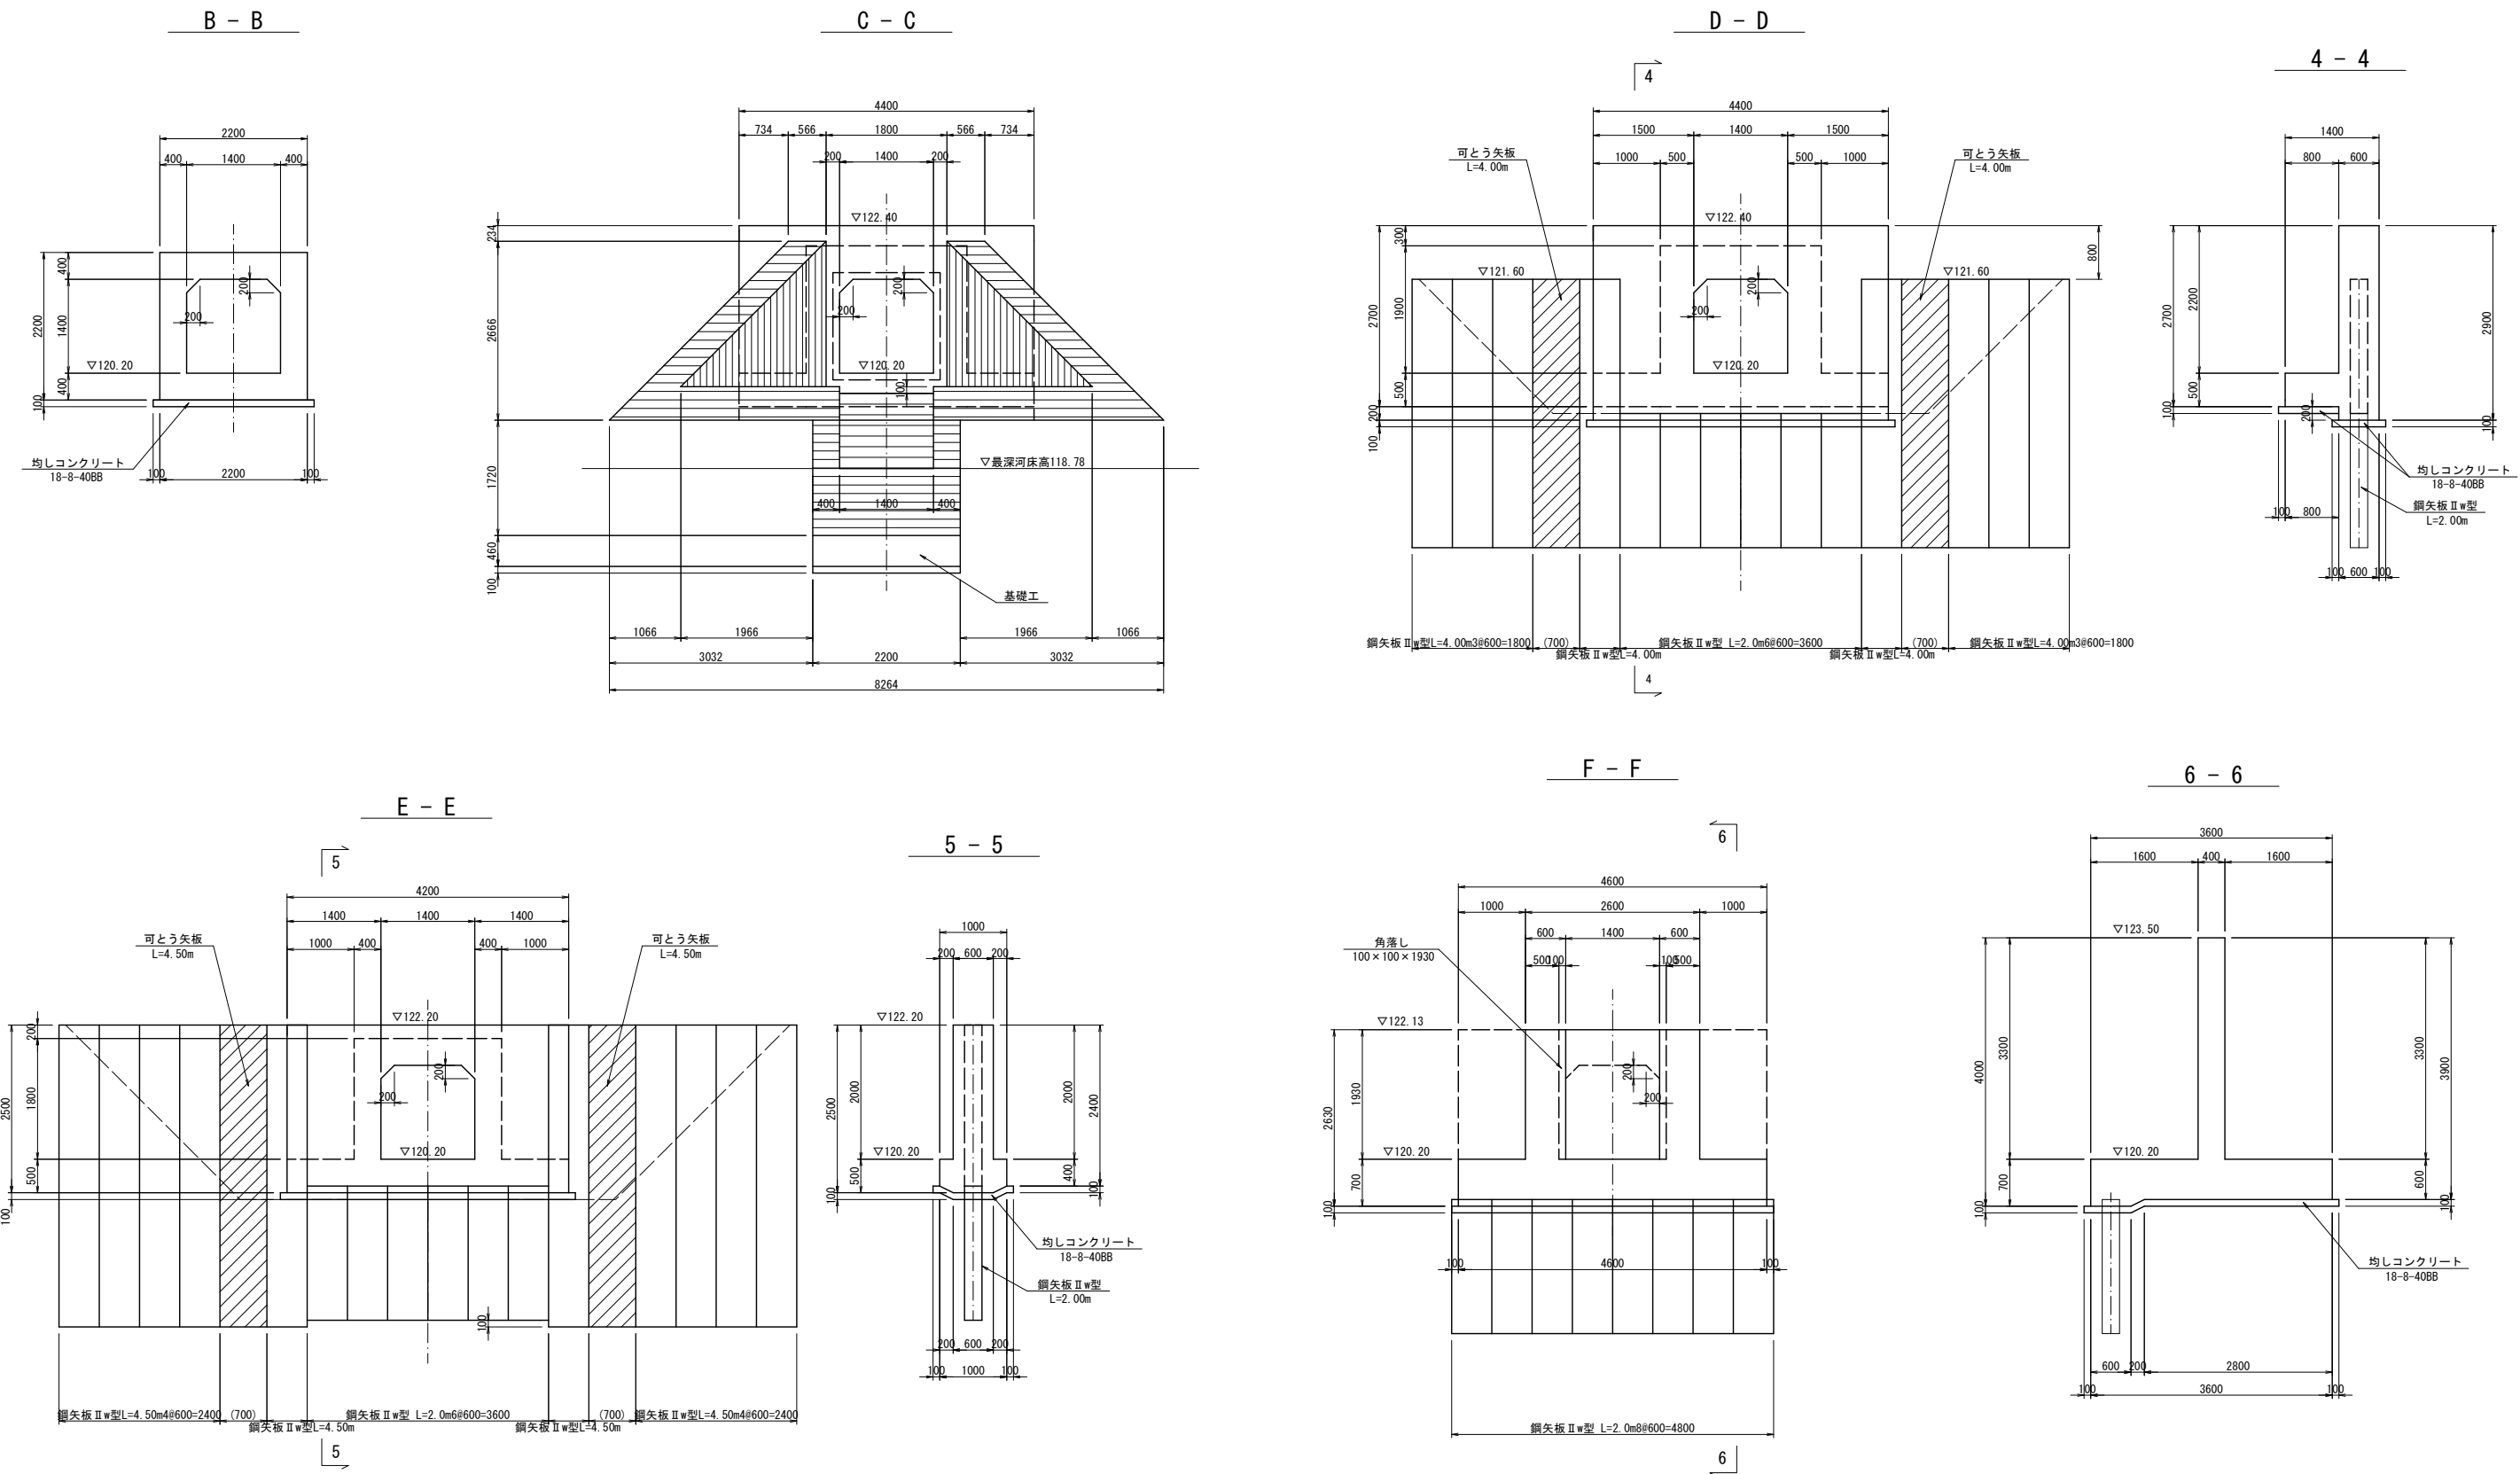

|       |                 |
|-------|-----------------|
| 工 事 名 | 新庁舎等基盤造成(第2期)工事 |
| 工事箇所  | 岐阜県可児郡御嵩町中地内    |
| 図 面 名 | 樋管工構造図(2)       |
| 縮 尺   | 1:50            |
| 図面番号  | 3               |
| 会 社 名 |                 |
| 事業者名  | 岐阜県可児郡御嵩町       |


樋管工構造図(3)

S=1:50

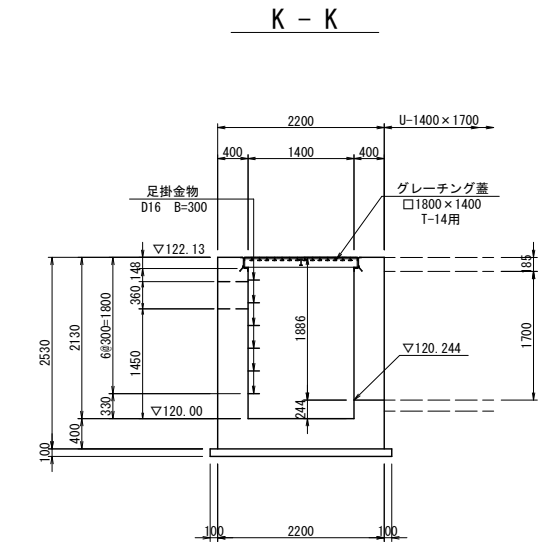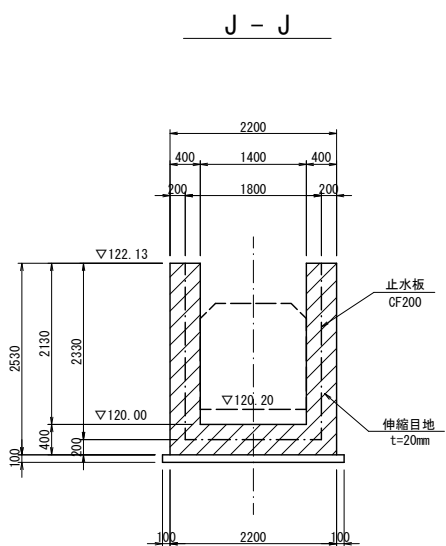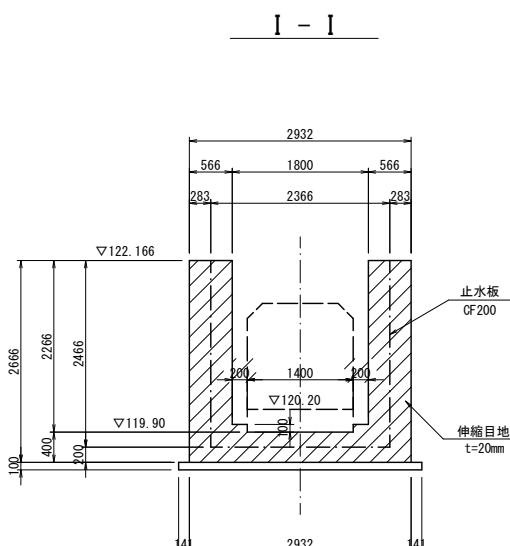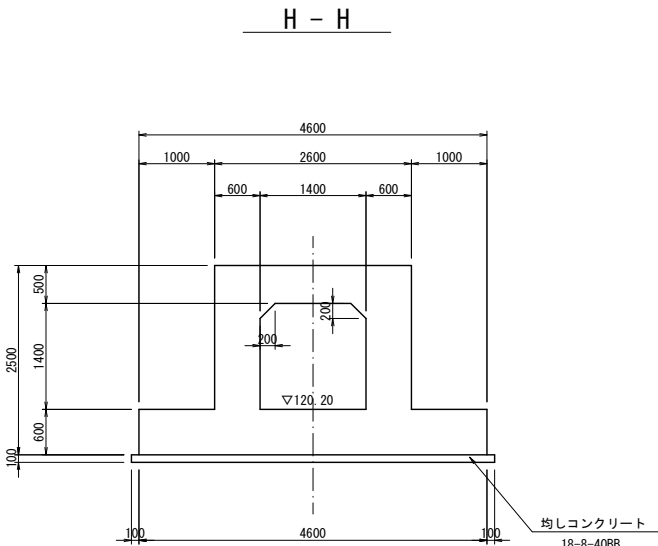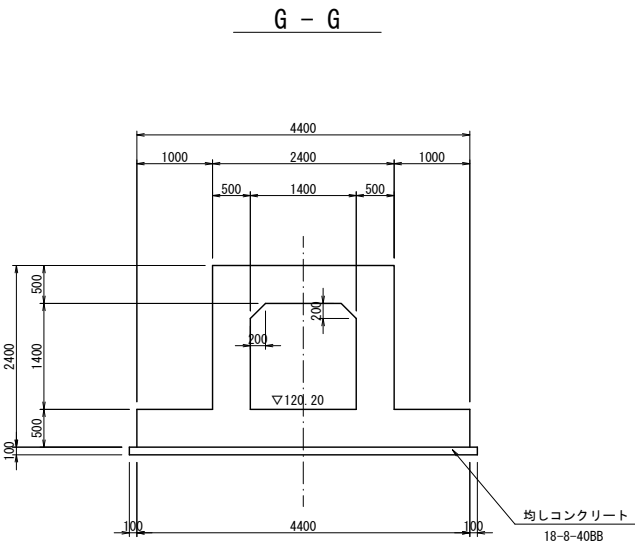

基礎工詳細図

S=1:25


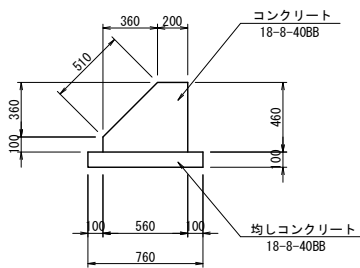


基礎工 数量表

| 名 称      | 規 格              | 単 位 | 数 量  | 10m当り     |
|----------|------------------|-----|------|-----------|
| コンクリート   | 18-8-40BB        | m3  | 1.93 |           |
| 型 枠      |                  | m2  | 11   |           |
| 均しコンクリート | 18-8-40BB, t=100 | m2  | 7.60 |           |
| 均しコン型枠   |                  | m2  | 2.0  |           |
| 目 地 材    | 樹脂発泡体 t=10mm     | m2  | 0.19 | 1箇所/10m程度 |

グラウトホール詳細図


S=1:10

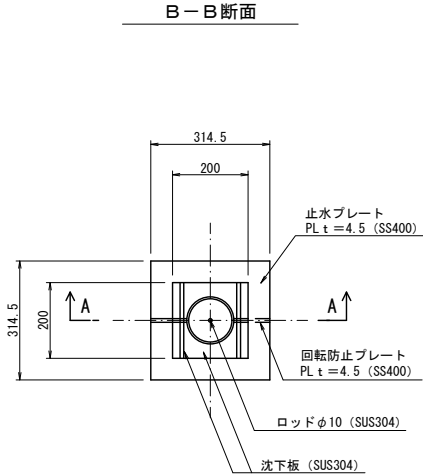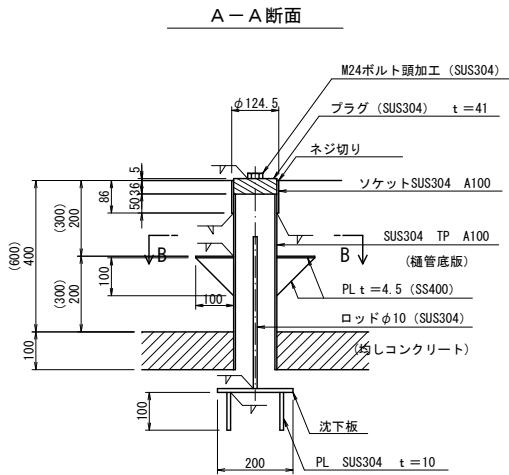

※ 鉄筋と干渉する場合は鉄筋を切断せずに、グラウトホールの位置を移動させるものとする。

ヒゲ鉄筋

S=1:20

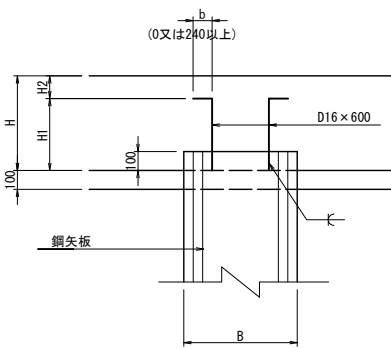

寸 法 表

| 位 置  | H   | H1  | H2  | b   | 鋼 矢 板       | 摘 要 |
|------|-----|-----|-----|-----|-------------|-----|
| 川表胸壁 | 700 | 360 | 340 | 240 | II w型 B=600 |     |
| 遮水壁  | 500 | 360 | 140 | 240 | II w型 B=600 |     |
| 川裏胸壁 | 700 | 360 | 340 | 240 | II w型 B=600 |     |

|       |                 |
|-------|-----------------|
| 工 事 名 | 新庁舎等基盤造成(第2期)工事 |
| 工事箇所  | 岐阜県可児郡御嵩町中地内    |
| 図 面 名 | 樋管工構造図(3)       |
| 縮 尺   | 1:50            |
| 図面番号  | 4               |
| 会 社 名 |                 |
| 事業者名  | 岐阜県可児郡御嵩町       |

1 - 1

3 - 3

かぶり詳細図

頂 版 部

側 壁 部

外 面

内 面

底 版 部



位置図

主鉄筋組立て図 CTC 250mm

|       |                 |
|-------|-----------------|
| 工 事 名 | 新庁舎等基盤造成(第2期)工事 |
| 工事箇所  | 岐阜県可児郡御嵩町中地内    |
| 図 面 名 | 樋管工配筋図(1)       |
| 縮 尺   | 1:50            |
| 図面番号  | 5               |
| 会 社 名 |                 |
| 事業者名  | 岐阜県可児郡御嵩町       |



5  
 6  
S=1:50

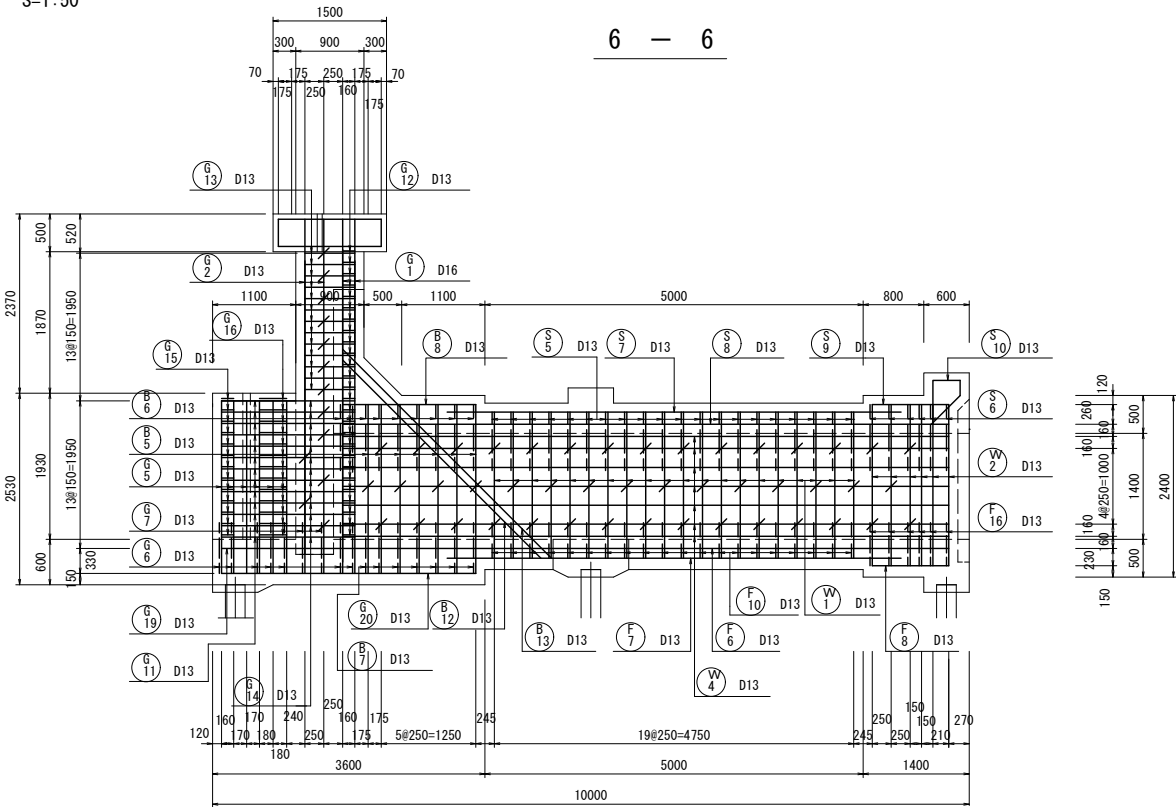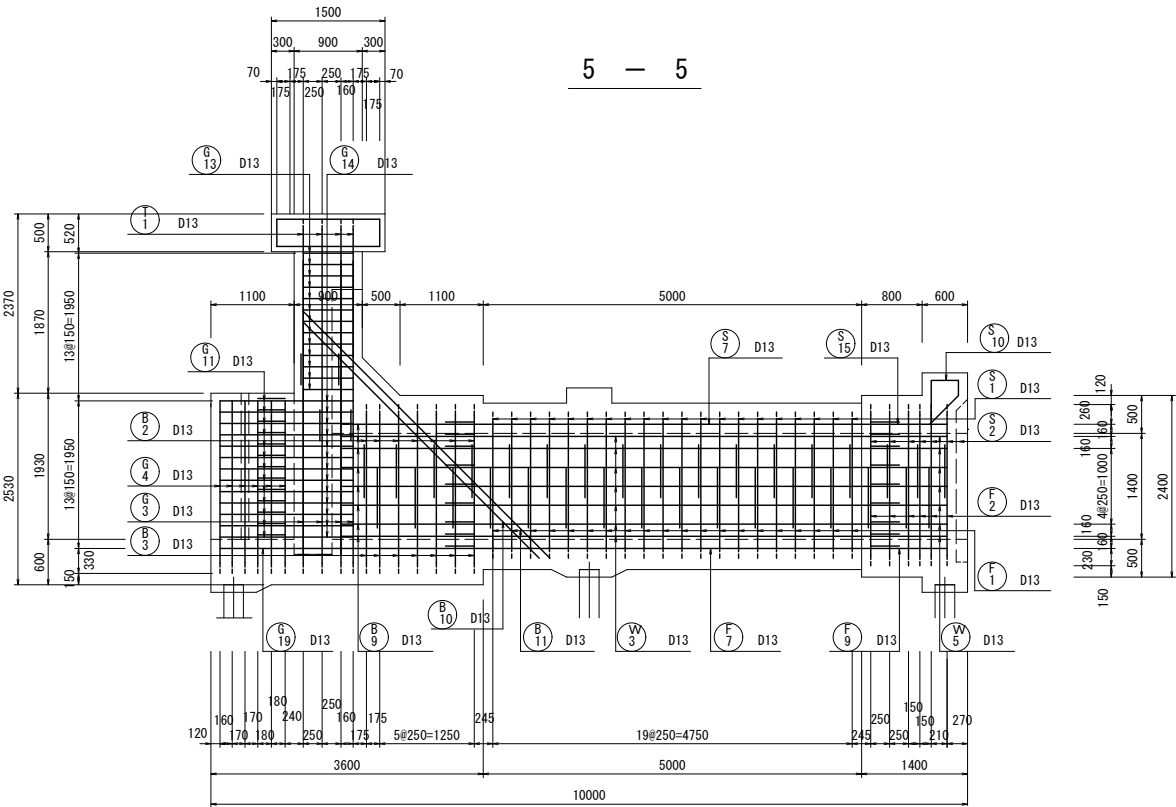


7  
 8  
8  
 9  
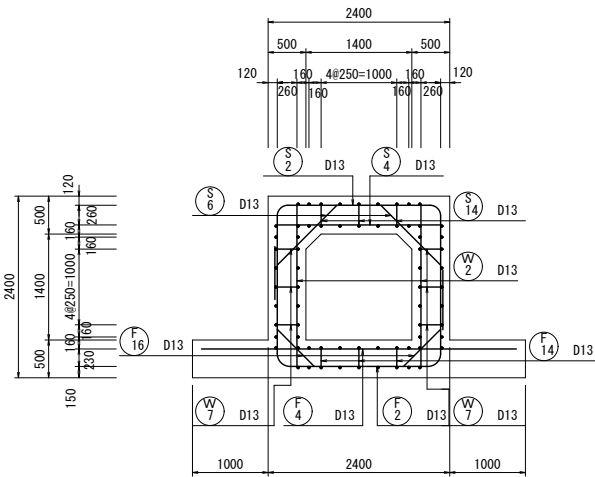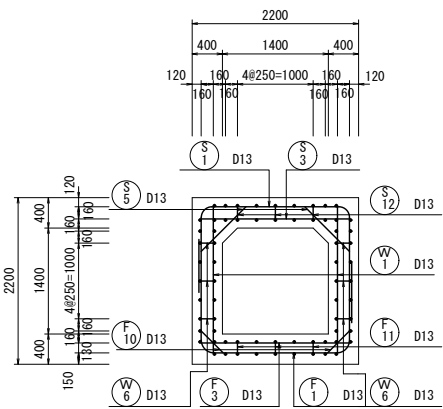


位置図

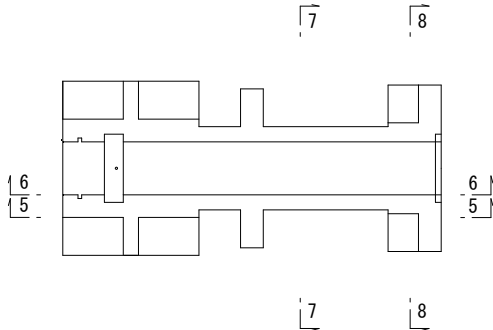

主鉄筋組立て図 CTC 250mm

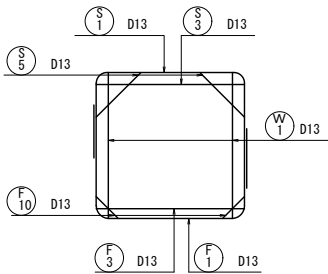

主鉄筋組立て図 CTC 250mm

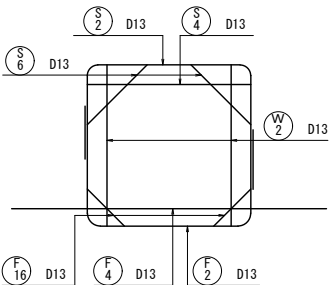


|       |                 |
|-------|-----------------|
| 工 事 名 | 新庁舎等基盤造成(第2期)工事 |
| 工事箇所  | 岐阜県可児郡御嵩町中地内    |
| 図 面 名 | 樋管工配筋図(2)       |
| 縮 尺   | 1:50            |
| 図面番号  | 6               |
| 会 社 名 |                 |
| 事業者名  | 岐阜県可児郡御嵩町       |


樋管工配筋図(3)

S=1:50


頂版上面

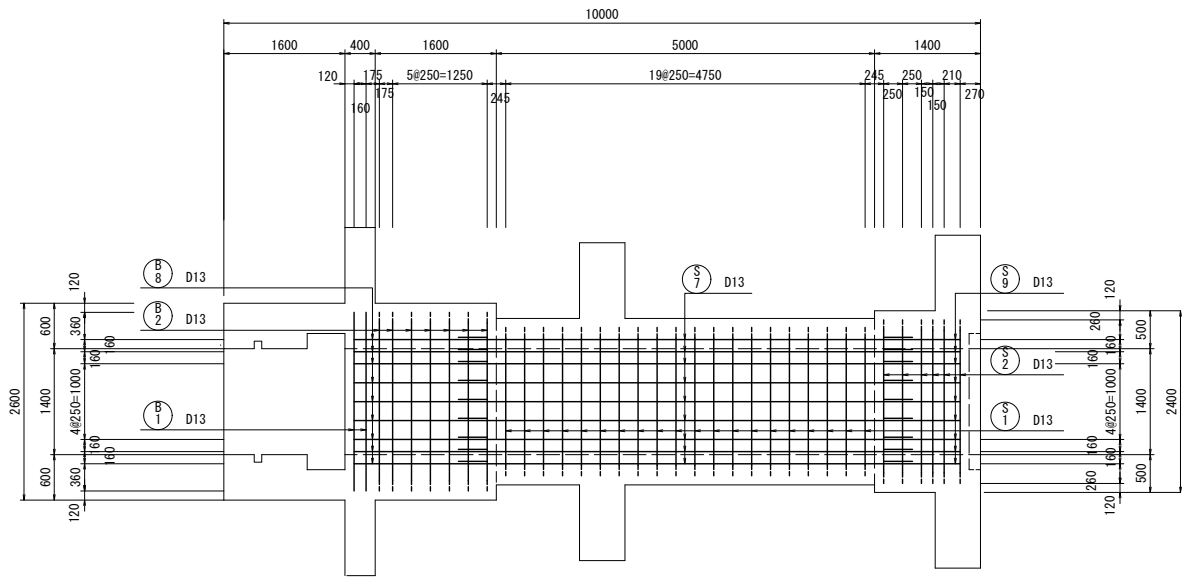


頂版下面

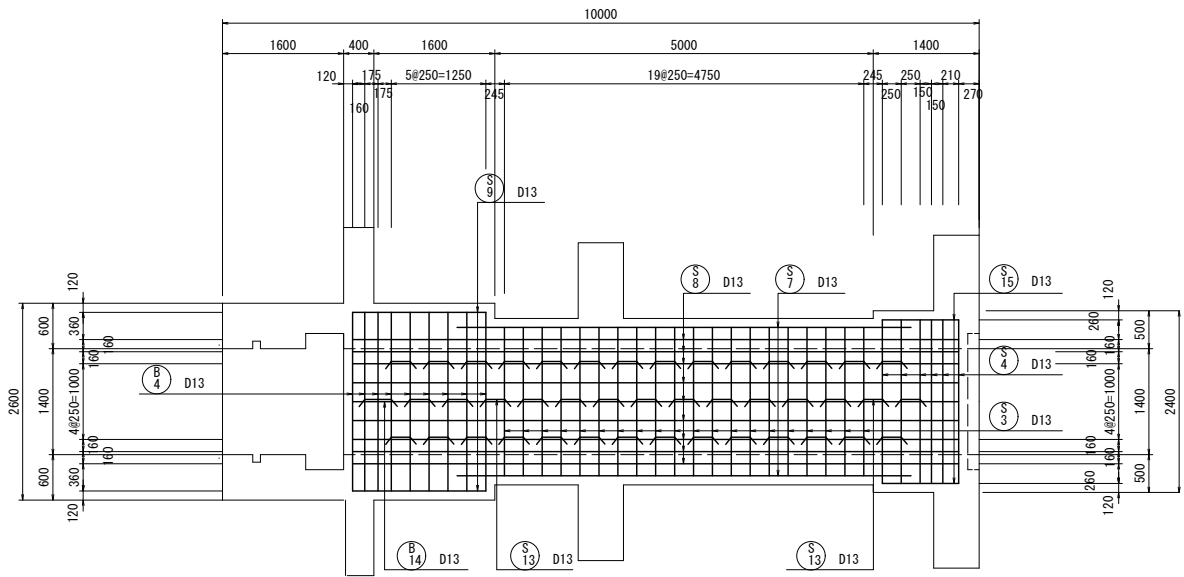

底版上面

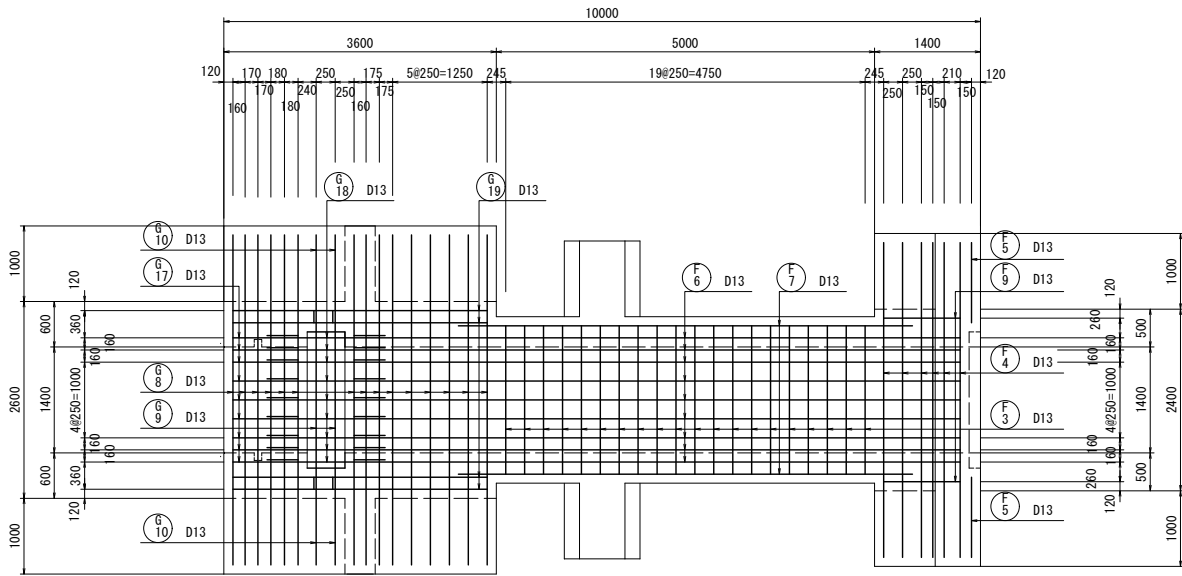

底版下面

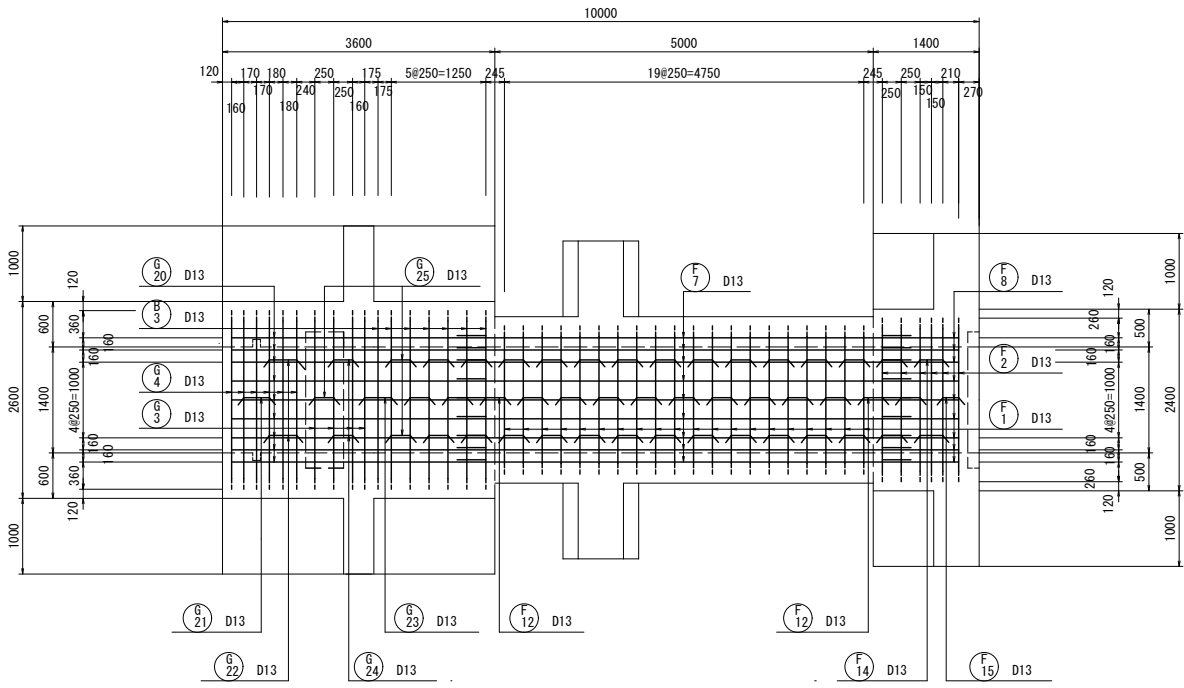


|       |                 |
|-------|-----------------|
| 工 事 名 | 新庁舎等基盤造成(第2期)工事 |
| 工事箇所  | 岐阜県可児郡御嵩町中地内    |
| 図 面 名 | 樋管工配筋図(3)       |
| 縮 尺   | 1:50            |
| 図面番号  | 7               |
| 会 社 名 |                 |
| 事業者名  | 岐阜県可児郡御嵩町       |

樋管工配筋図(4)

S=1:50

操作台上面図


13 - 13

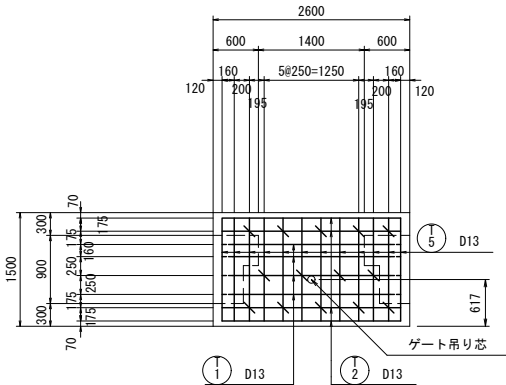


※ゲート吊り芯に鉄筋を干渉させないように留意すること。

操作台下面図


14 - 14

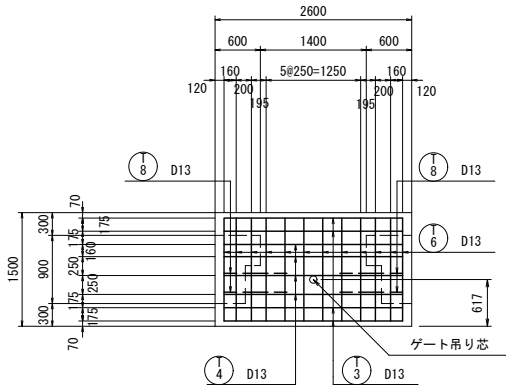


操作台組立図

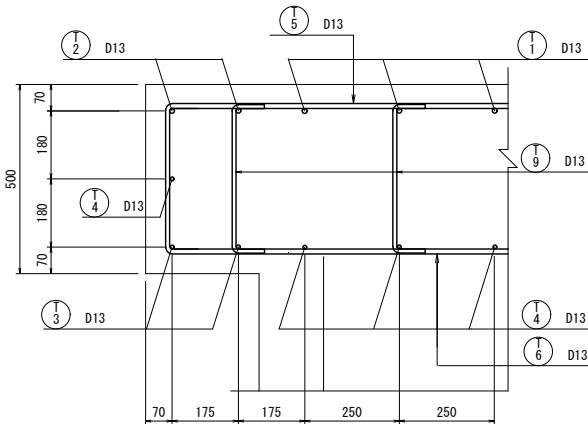

柱部組立図

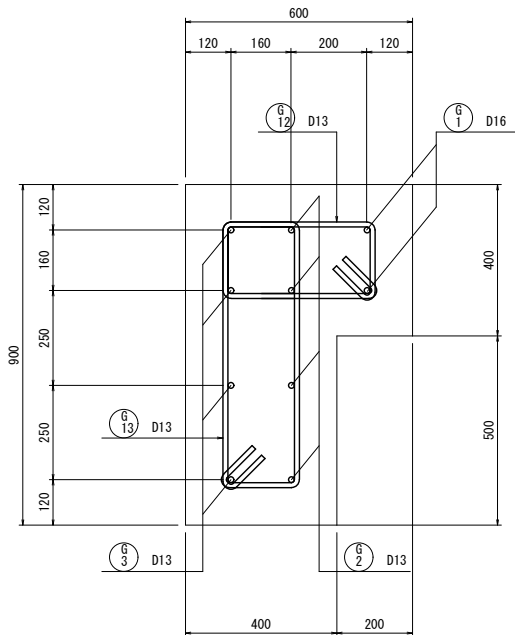


位置図

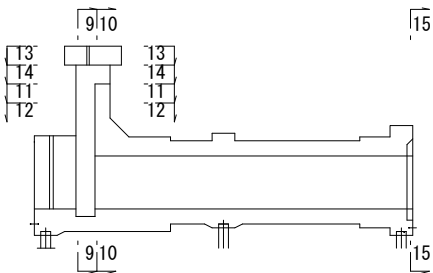


9 - 9


10 - 10

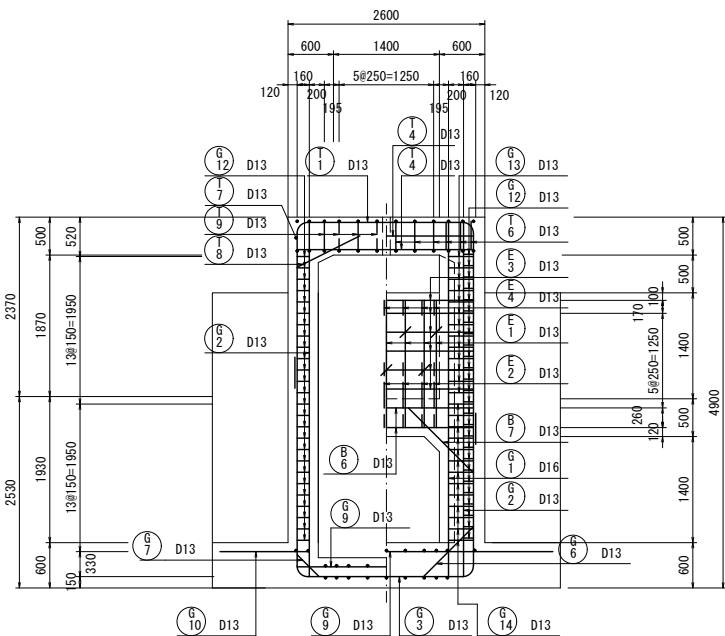

11 - 11

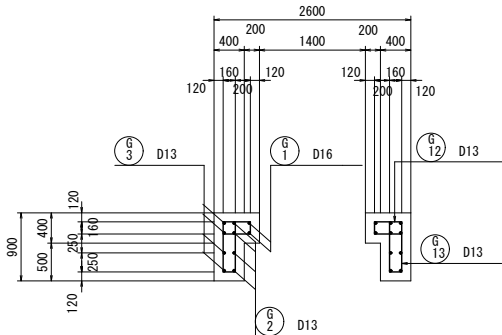


12 - 12

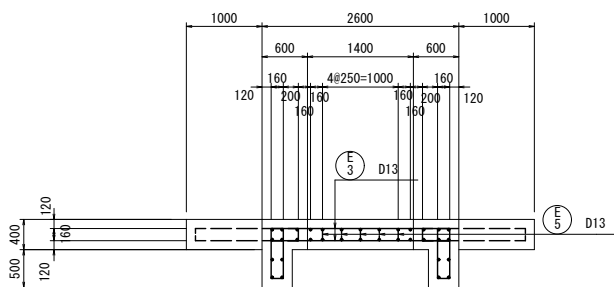

|      |                 |
|------|-----------------|
| 工事名  | 新庁舎等基盤造成(第2期)工事 |
| 工事箇所 | 岐阜県可児郡御嵩町中地内    |
| 図面名  | 樋管工配筋図(4)       |
| 縮尺   | 1:50            |
| 図面番号 | 8               |
| 会社名  |                 |
| 事業者名 | 岐阜県可児郡御嵩町       |


樋管工配筋図(5)

S=1:50

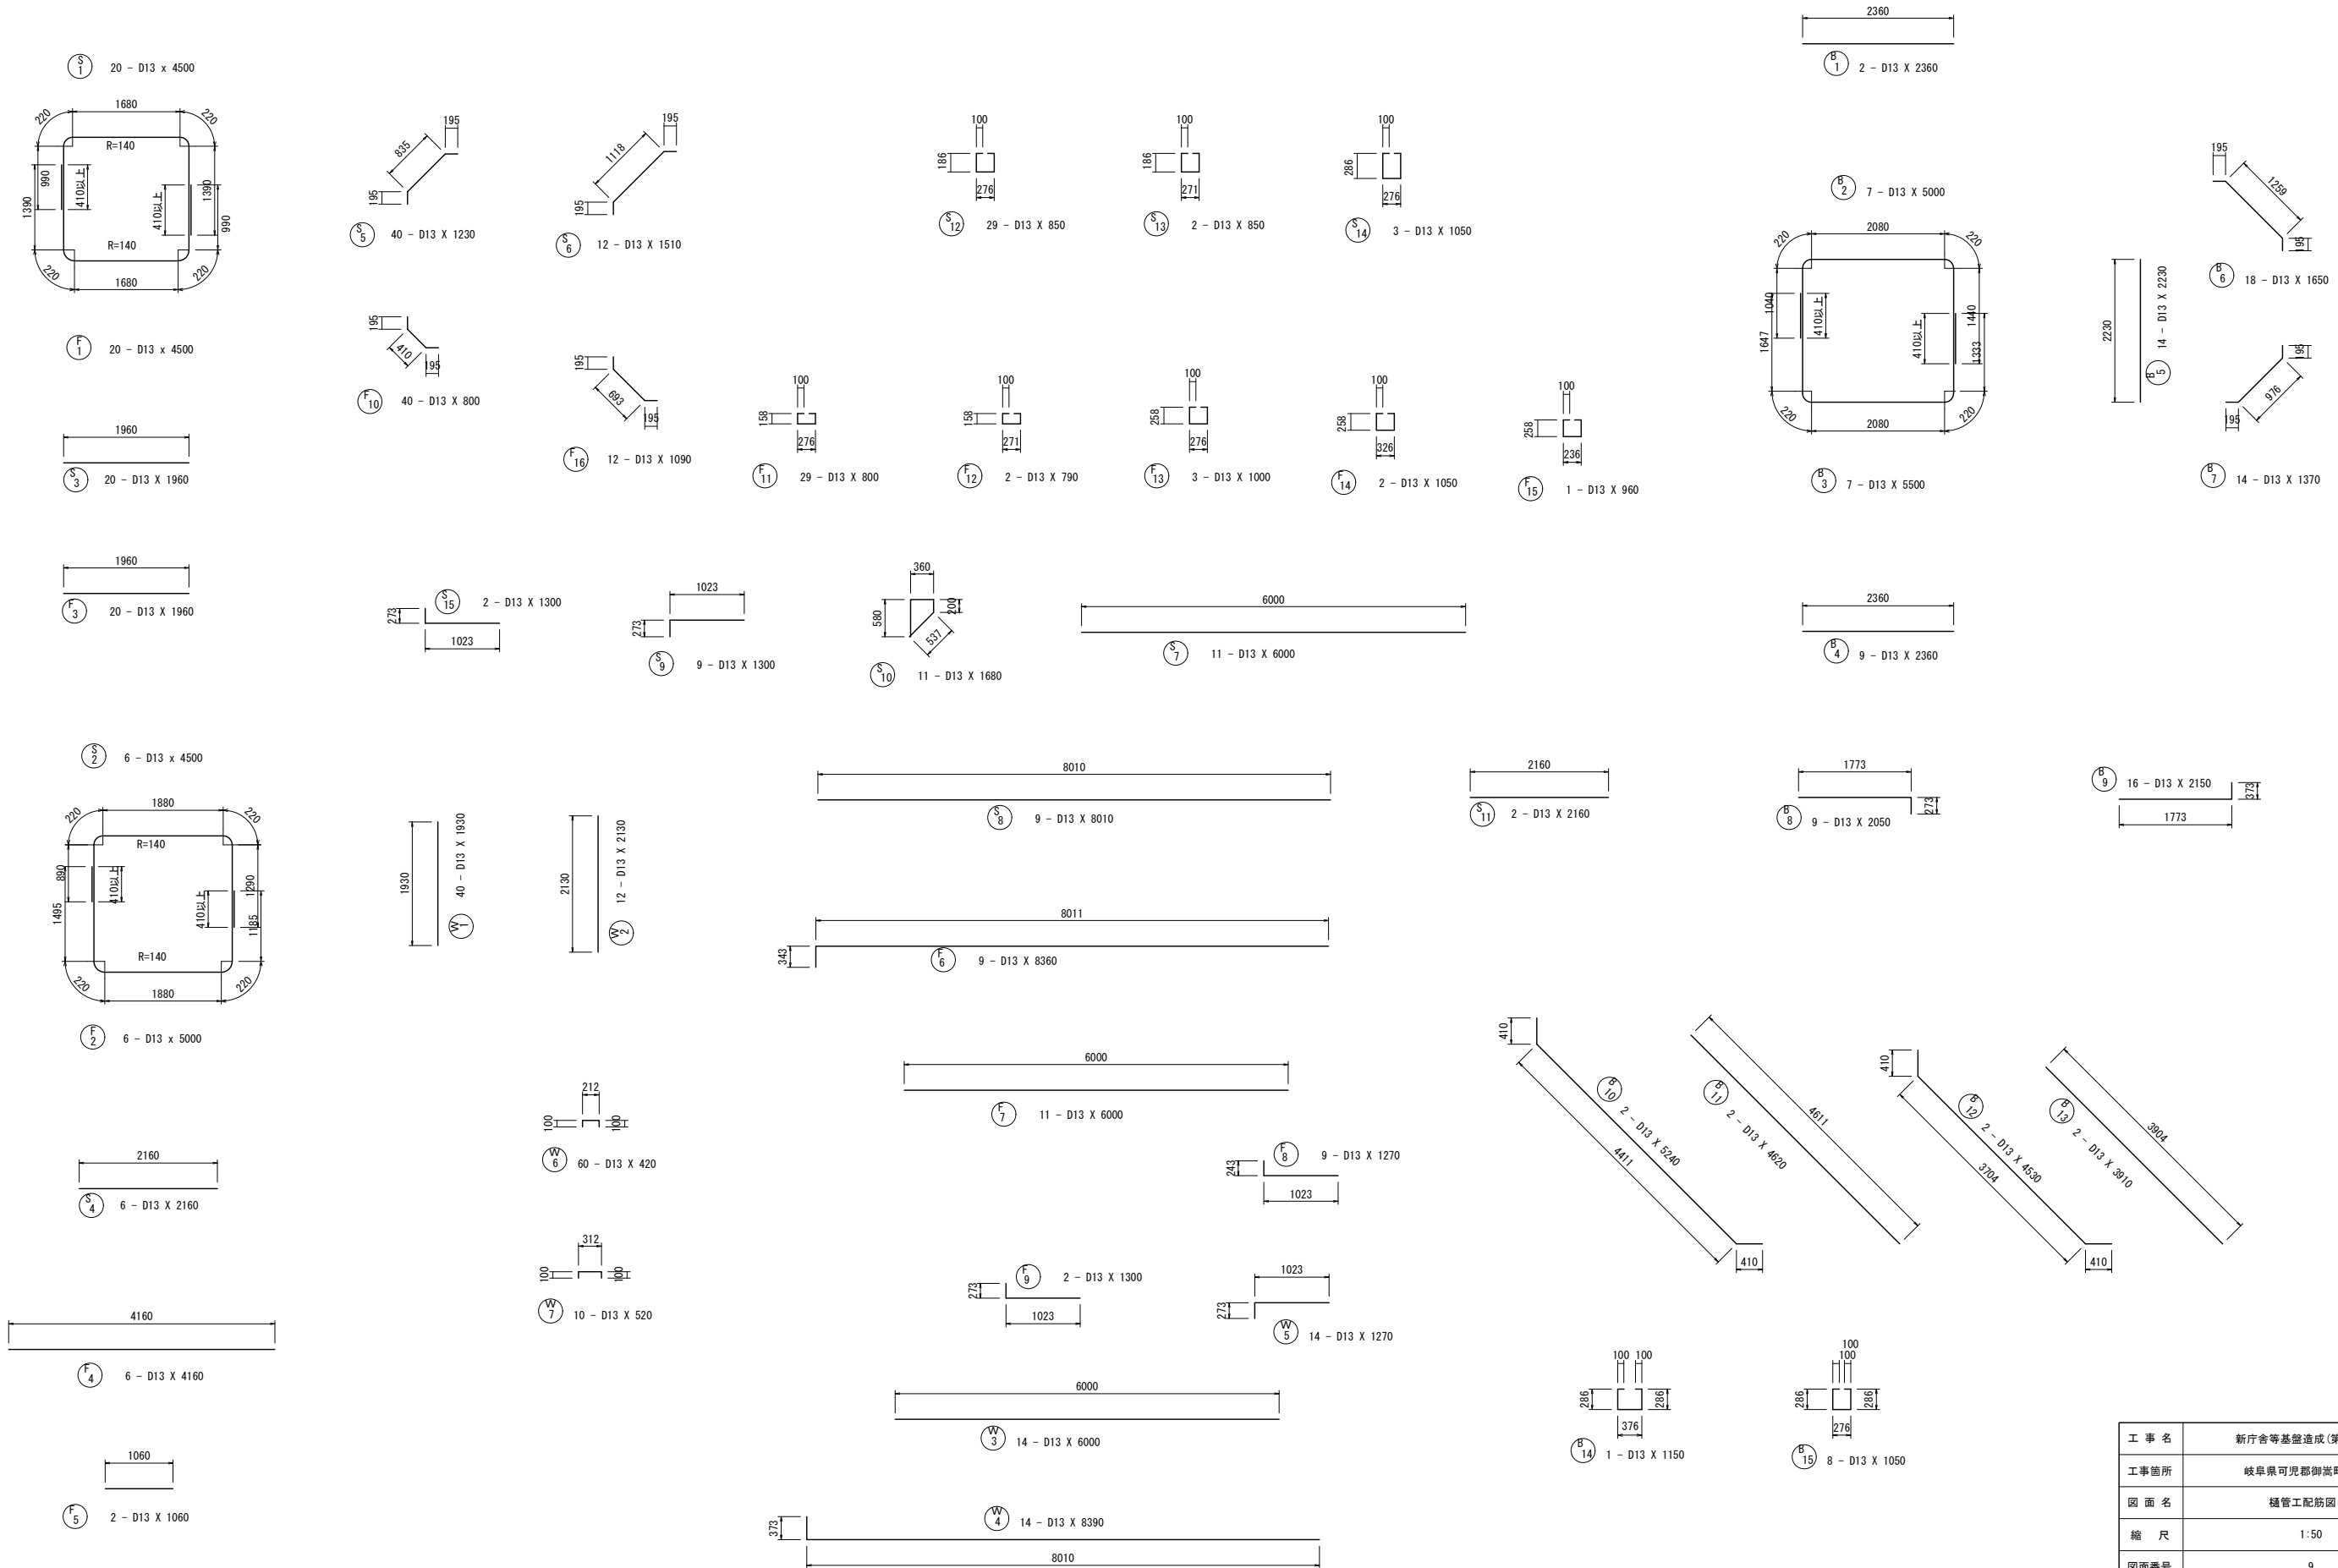

# 樋管工配筋図(6)

S=1:50

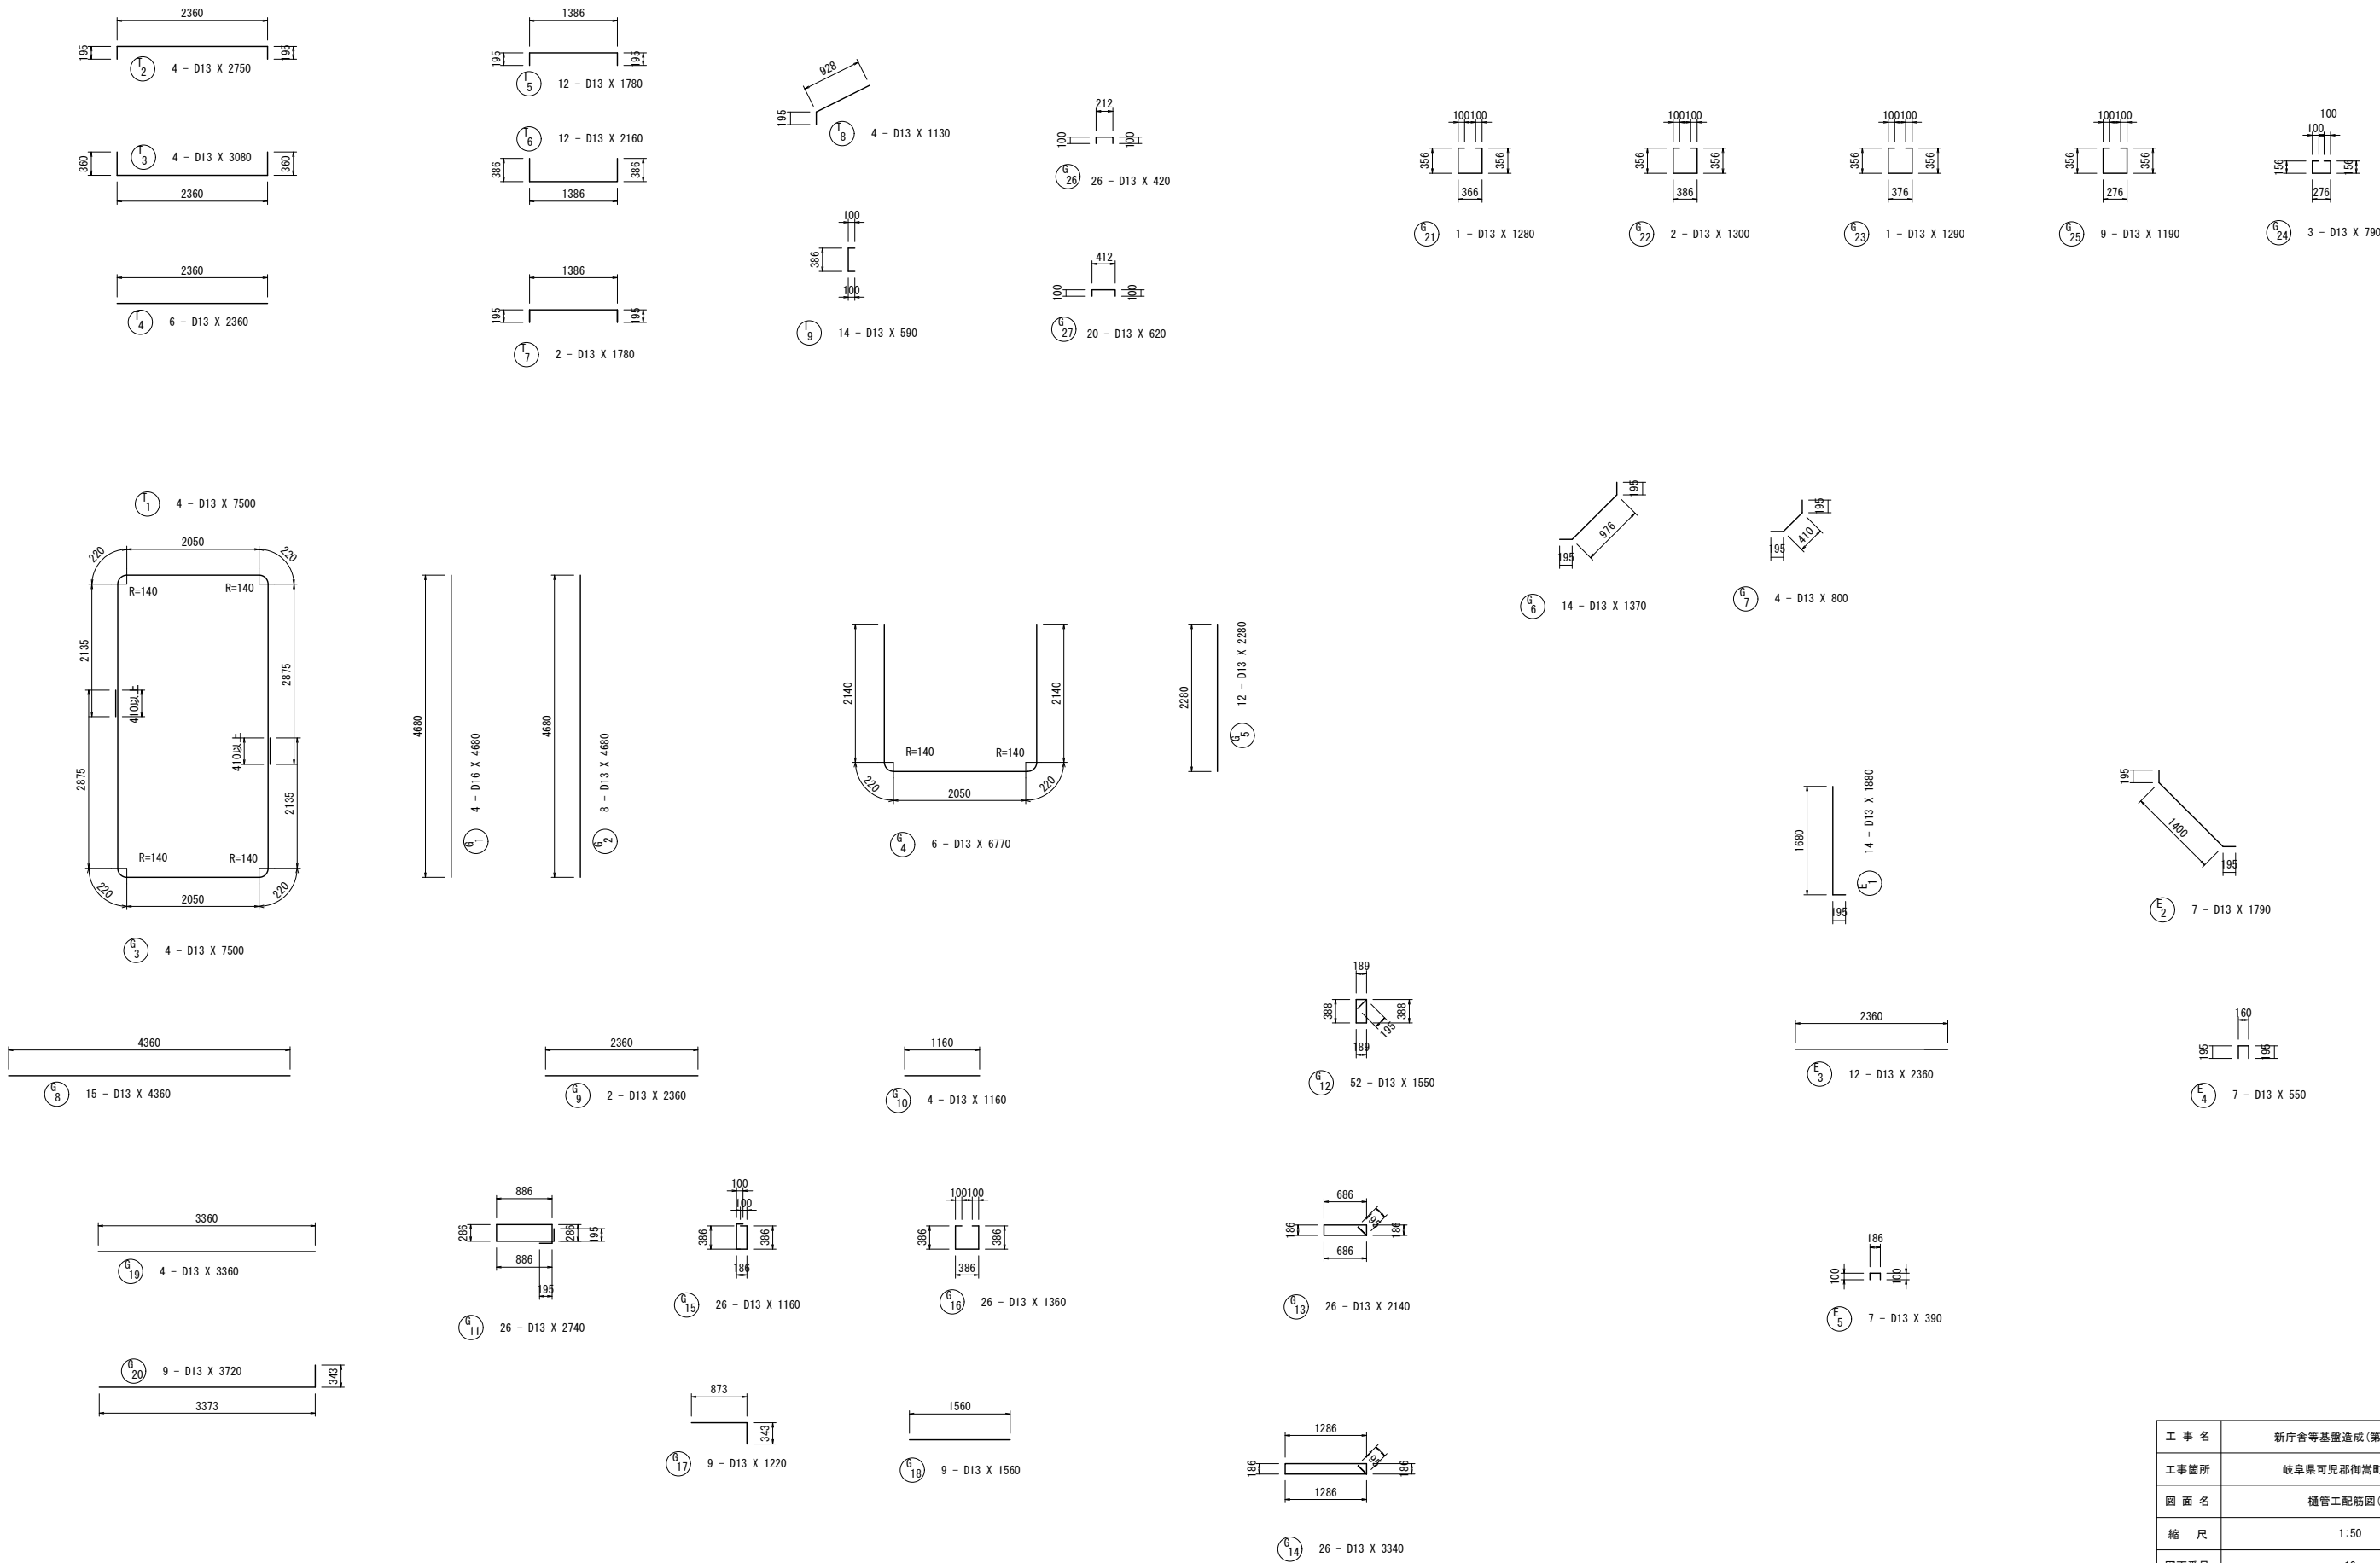













|       |                 |
|-------|-----------------|
| 工 事 名 | 新庁舎等基盤造成(第2期)工事 |
| 工事箇所  | 岐阜県可児郡御嵩町中地内    |
| 図 面 名 | 樋管工配筋図(6)       |
| 縮 尺   | 1:50            |
| 図面番号  | 10              |
| 会 社 名 |                 |
| 事業者名  | 岐阜県可児郡御嵩町       |




樋管工配筋図(8)

正面図


背面

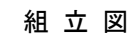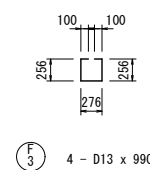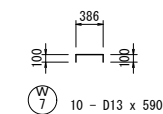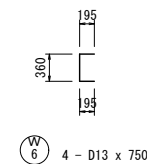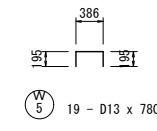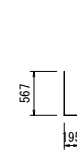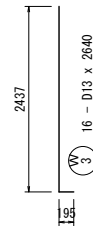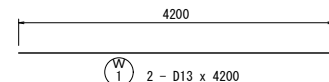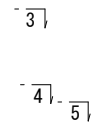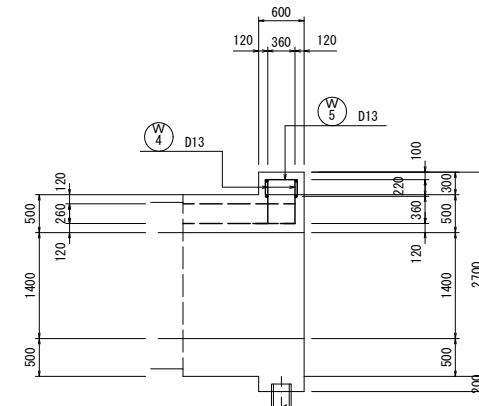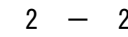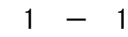

背面側

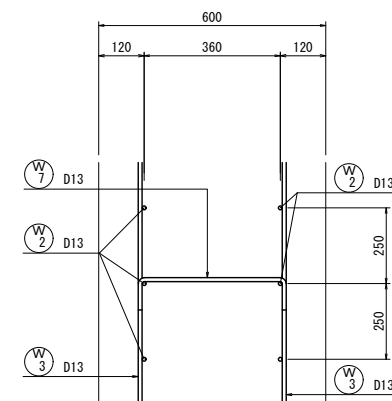

(函渠部で計上)

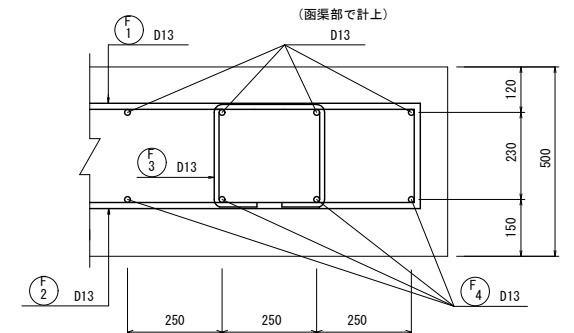

| 記 号 | 径   | 長 さ<br>(mm) | 本 数 | 単位質量<br>(kg/m) | 1本当り質量<br>(kg) | 質 量<br>(kg) | 摘 要 |
|-----|-----|-------------|-----|----------------|----------------|-------------|-----|
| W 1 | D13 | 4200        | 2   | 0.995          | 4.179          | 8.4         | —   |
| 2   | φ   | 1470        | 32  | φ              | 1.463          | 46.8        | ┘   |
| 3   | φ   | 2640        | 16  | φ              | 2.627          | 42.0        | ┘   |
| 4   | φ   | 770         | 22  | φ              | 0.766          | 16.9        | ┘   |
| 5   | φ   | 780         | 19  | φ              | 0.776          | 14.7        | □   |
| 6   | φ   | 750         | 4   | φ              | 0.746          | 3.0         | □   |
| 7   | φ   | 590         | 10  | φ              | 0.587          | 5.9         | □   |

|   |   |     |      |    |       |       |      |   |
|---|---|-----|------|----|-------|-------|------|---|
| F | 1 | D13 | 1580 | 6  | 0.995 | 1.572 | 9.4  | ┌ |
|   | 2 | ◇   | 1700 | 6  | ◇     | 1.692 | 10.2 | ┐ |
|   | 3 | ◇   | 990  | 4  | ◇     | 0.985 | 3.9  | └ |
|   | 4 | ◇   | 1310 | 12 | ◇     | 1.303 | 15.6 | ┐ |
|   | 5 | ◇   | 1220 | 2  | ◇     | 1.214 | 2.4  | ┐ |
|   | 6 | ◇   | 1340 | 2  | ◇     | 1.333 | 2.7  | ┐ |
|   | 7 | ◇   | 1060 | 2  | ◇     | 1.055 | 2.1  | ┐ |

|     |          |
|-----|----------|
| D13 | 184.0 Kg |
| 合計  | 184.0 Kg |

|       |                 |
|-------|-----------------|
| 工 事 名 | 新庁舎等基礎造成(第2期)工事 |
| 工事箇所  | 岐阜県可児郡御嵩町中地内    |
| 図 面 名 | 樋管工配筋図(8)       |
| 縮 尺   | 1:50            |
| 図面番号  | 12              |
| 会 社 名 |                 |
| 事業者名  | 岐阜県可児郡御嵩町       |





## 遮水壁


樋管工配筋図(10)

S=1:50


前 面      断 面 图      背 面

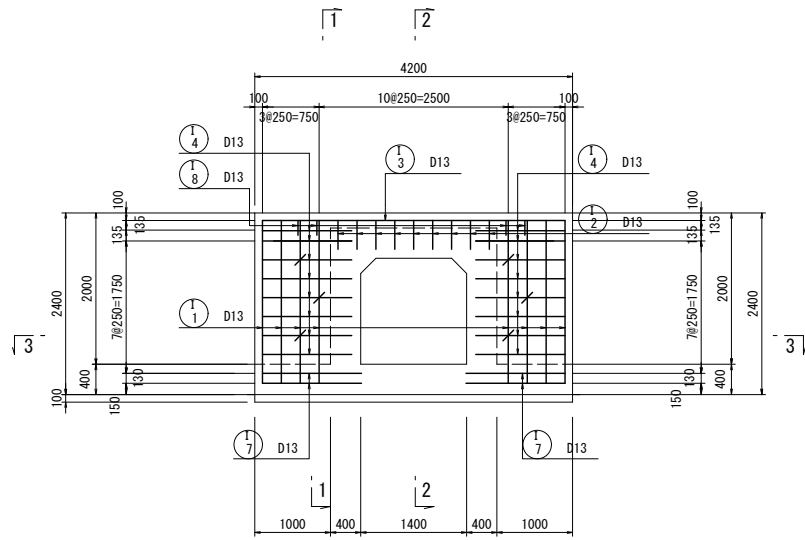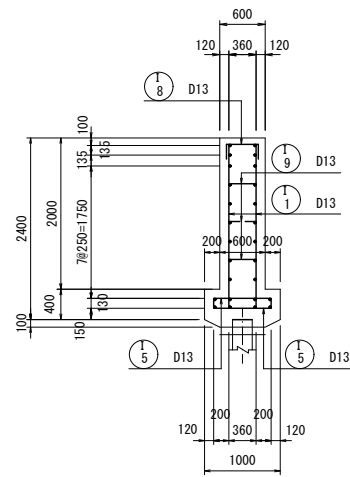
$$\underline{1 - 1}$$


2 — 2

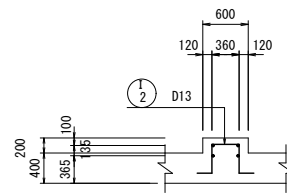











3 — 3

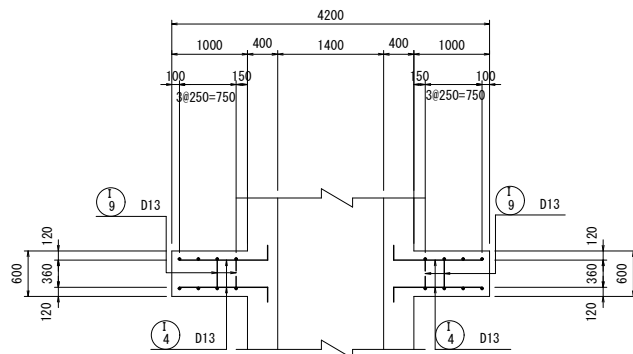

平面图

上面


下面

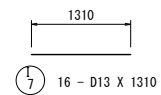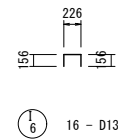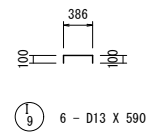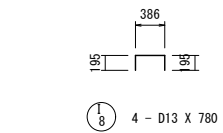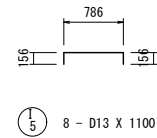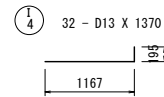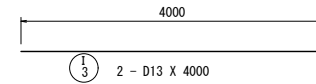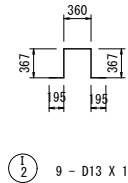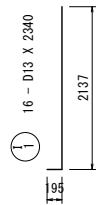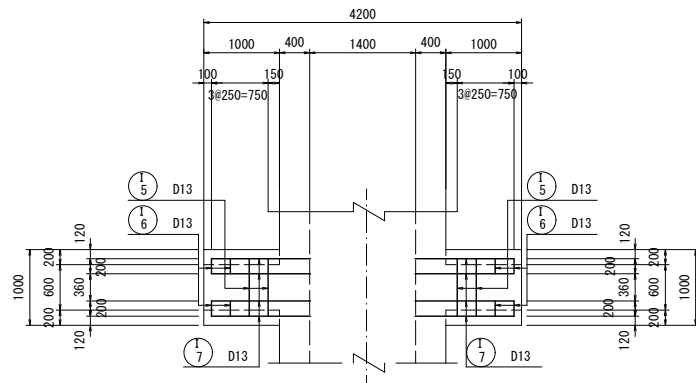

### 鉄筋質量表

| 記 号 | 径   | 長 さ<br>(mm) | 本 数 | 単位質量<br>(kg/m) | 1本当り質量<br>(kg) | 質 量<br>(kg)    | 摘 要 |
|-----|-----|-------------|-----|----------------|----------------|----------------|-----|
| 1   | D13 | 2340        | 16  | 0.995          | 2.328          | 37.2           | ┘   |
| 2   | φ   | 1370        | 9   | φ              | 1.363          | 12.3           | ┘   |
| 3   | φ   | 4000        | 2   | φ              | 3.980          | 8.0            | —   |
| 4   | φ   | 1370        | 32  | φ              | 1.363          | 43.6           | ┘   |
| 5   | φ   | 1100        | 8   | φ              | 1.095          | 8.8            | ┘   |
| 6   | φ   | 540         | 16  | φ              | 0.537          | 8.6            | φ   |
| 7   | φ   | 1310        | 16  | φ              | 1.303          | 20.8           | —   |
| 8   | φ   | 780         | 4   | φ              | 0.776          | 3.1            | φ   |
| 9   | φ   | 590         | 6   | φ              | 0.587          | 3.5            | φ   |
|     |     |             |     |                |                |                |     |
|     |     |             |     |                |                |                |     |
|     |     |             |     |                |                |                |     |
|     |     |             |     | D13            | 145.9          | K <sub>E</sub> |     |
|     |     |             |     | 合計             | 145.9          | K <sub>E</sub> |     |
|     |     |             |     |                |                |                |     |


組立図  
側壁部

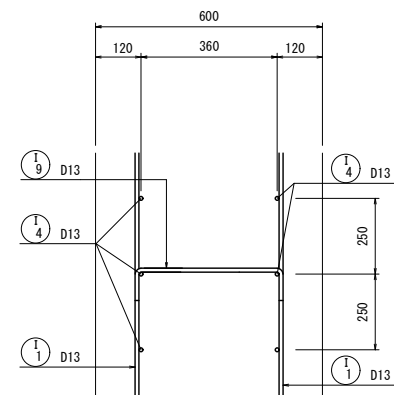


|       |                 |
|-------|-----------------|
| 工 事 名 | 新庁舎等基盤造成(第2期)工事 |
| 工事箇所  | 岐阜県可児郡御嵩町中地内    |
| 図 面 名 | 樋管工配筋図(10)      |
| 縮 尺   | 1:50            |
| 図面番号  | 14              |
| 会 社 名 |                 |
| 事業者名  | 岐阜県可児郡御嵩町       |

S=1 : 50


3 - 3

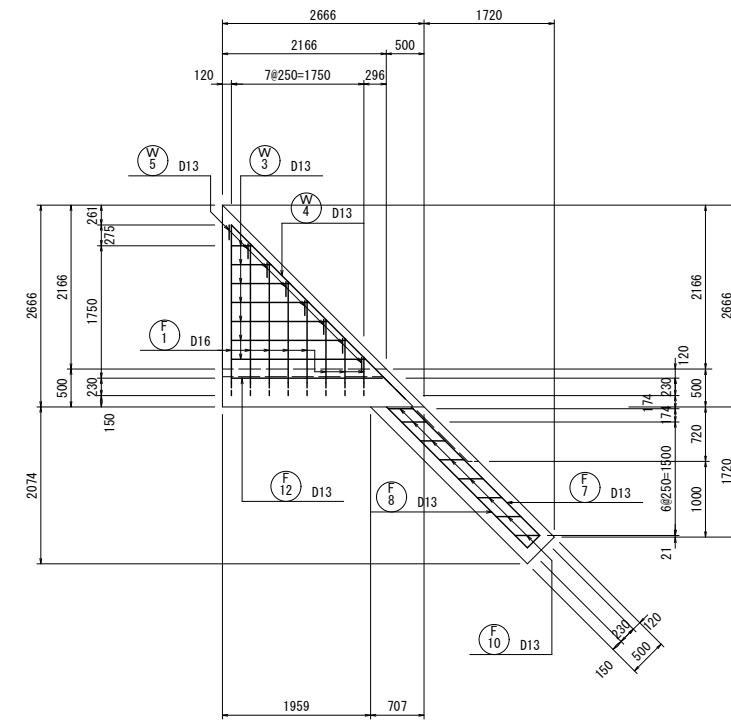

底版下面

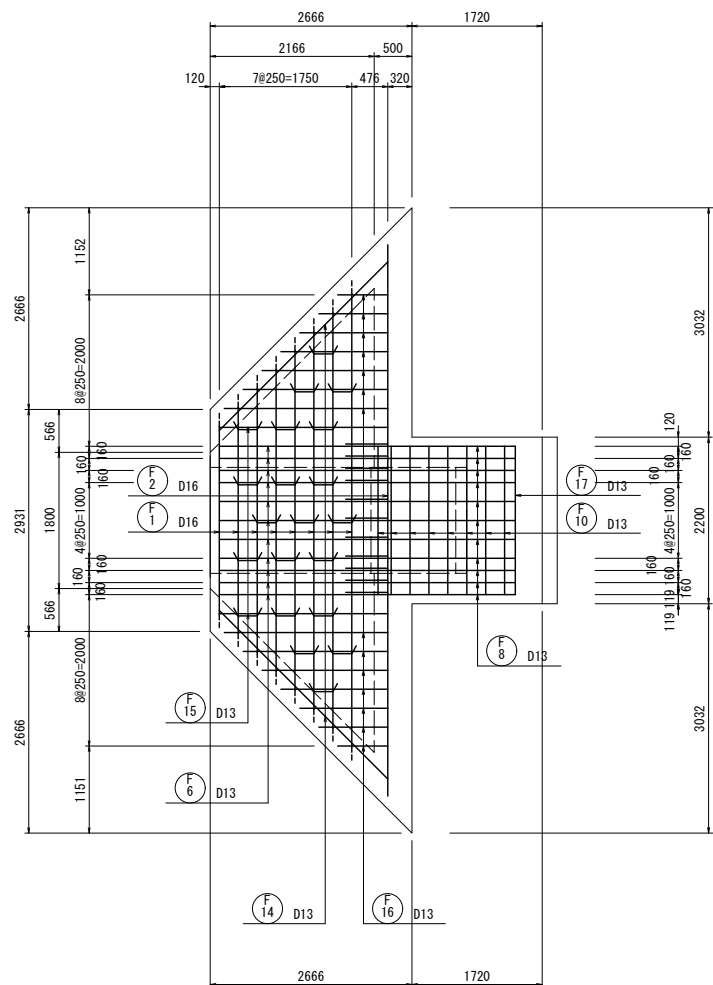


案内図

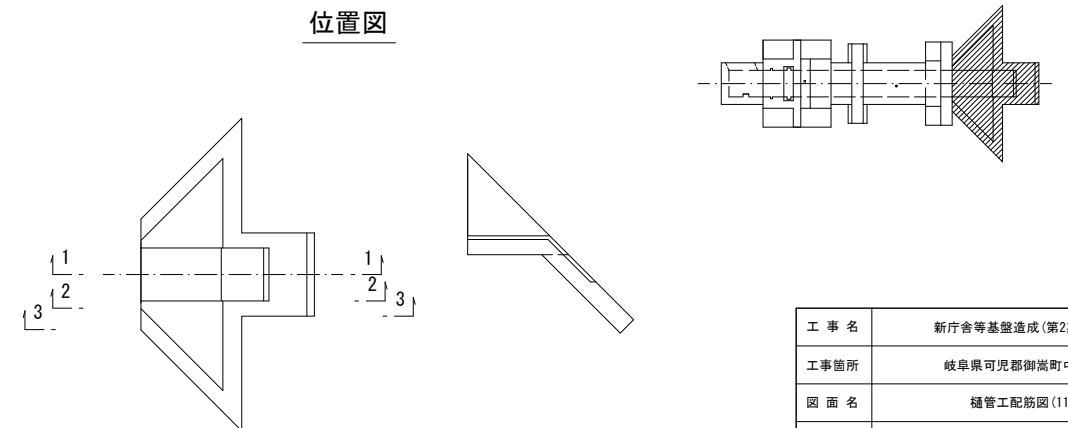


|       |                 |
|-------|-----------------|
| 工 事 名 | 新庁舎等基盤造成(第2期)工事 |
| 工事箇所  | 岐阜県可児郡御嵩町中地内    |
| 図 面 名 | 樋管工配筋図(11)      |
| 縮 尺   | 1:50            |
| 図面番号  | 15              |
| 会 社 名 |                 |
| 事業者名  | 岐阜県可児郡御嵩町       |

4 - 4

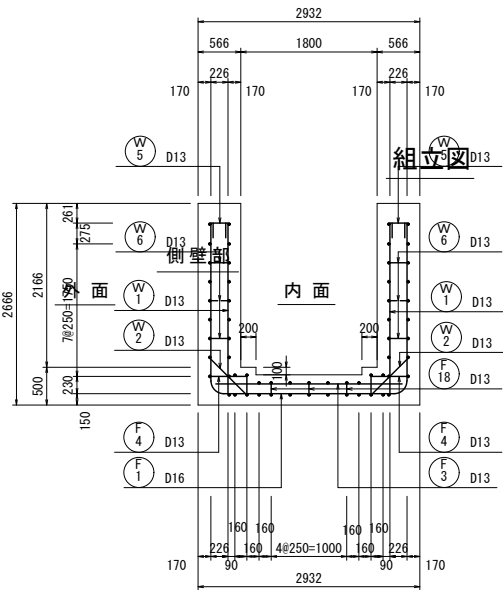

5 - 5

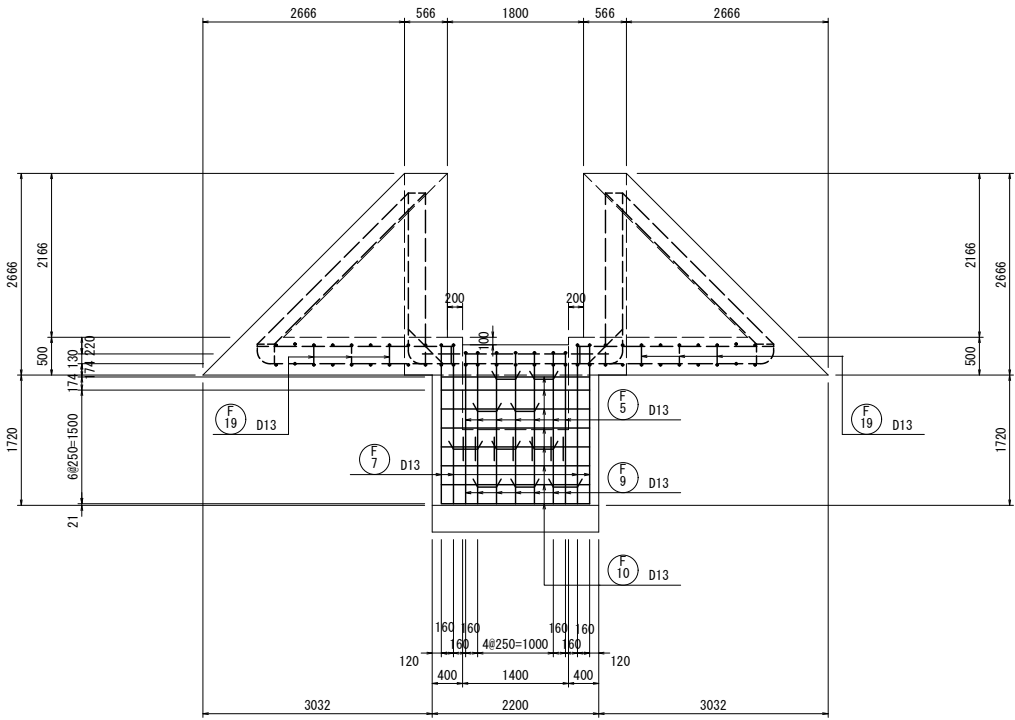


組立図


側壁部

前面側


背面側

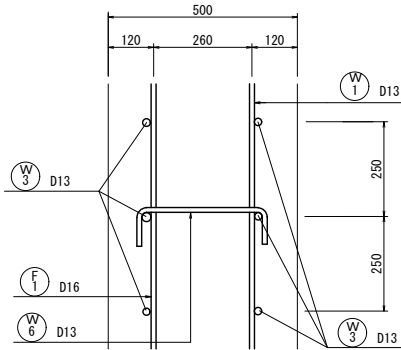


底版部

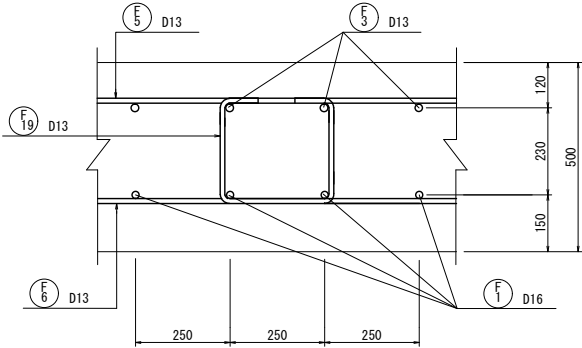

位置図

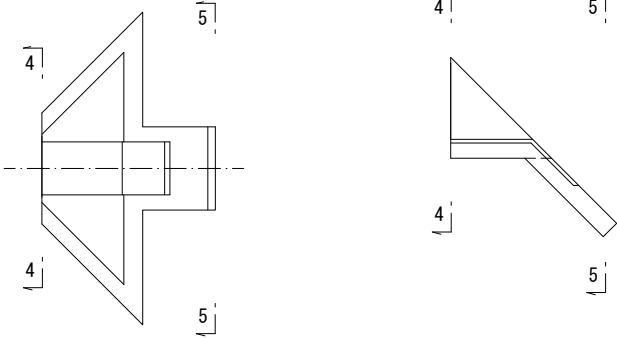

案内図

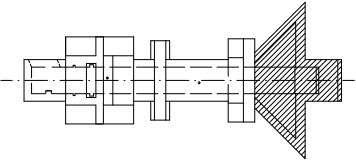


|       |                 |
|-------|-----------------|
| 工 事 名 | 新庁舎等基盤造成(第2期)工事 |
| 工事箇所  | 岐阜県可児郡御嵩町中地内    |
| 図 面 名 | 樋管工配筋図(12)      |
| 縮 尺   | 1:50            |
| 図面番号  | 16              |
| 会 社 名 |                 |
| 事業者名  | 岐阜県可児郡御嵩町       |











樋管工配筋図(13)

## 鉄筋質量表


案内図

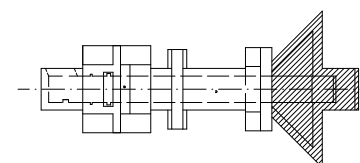


|       |                 |
|-------|-----------------|
| 工 事 名 | 新庁舎等基盤造成(第2期)工事 |
| 工事箇所  | 岐阜県可児郡御嵩町中地内    |
| 図 面 名 | 樋管工配筋図(13)      |
| 縮 尺   | 1:50            |
| 図面番号  | 17              |
| 会 社 名 |                 |
| 事業者名  | 岐阜県可児郡御嵩町       |

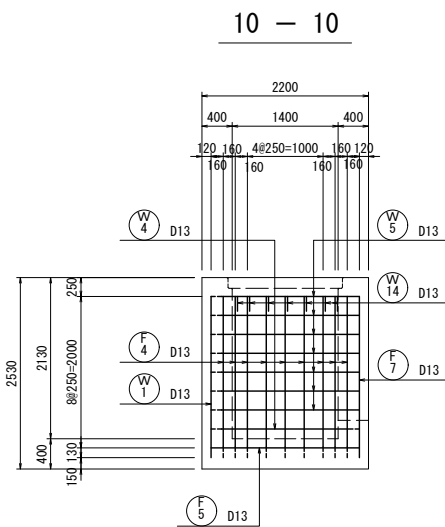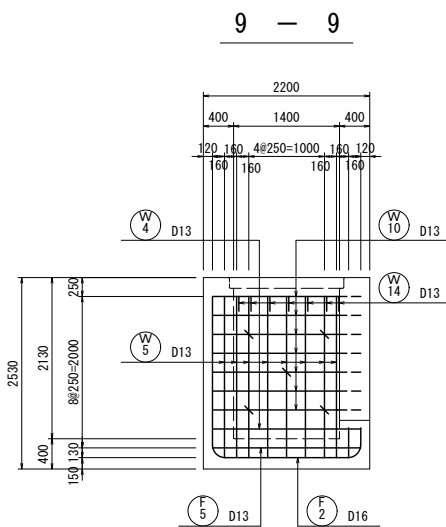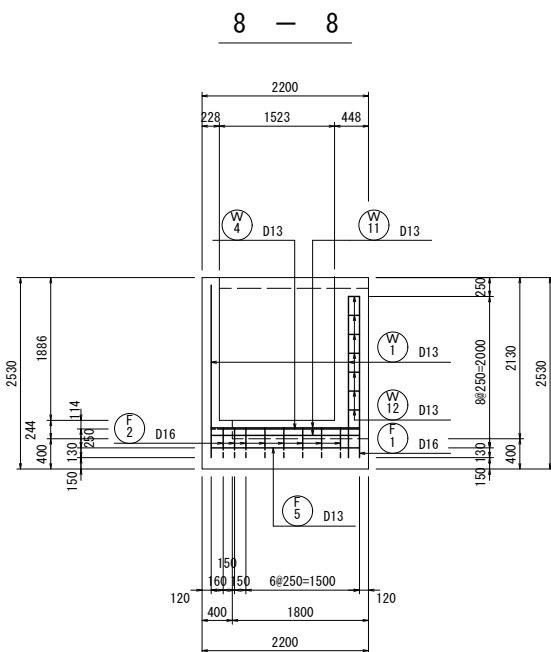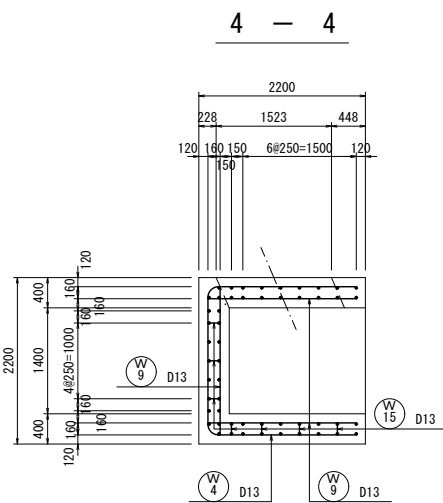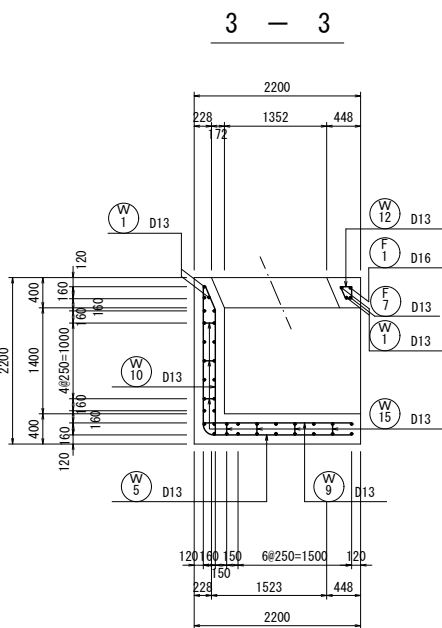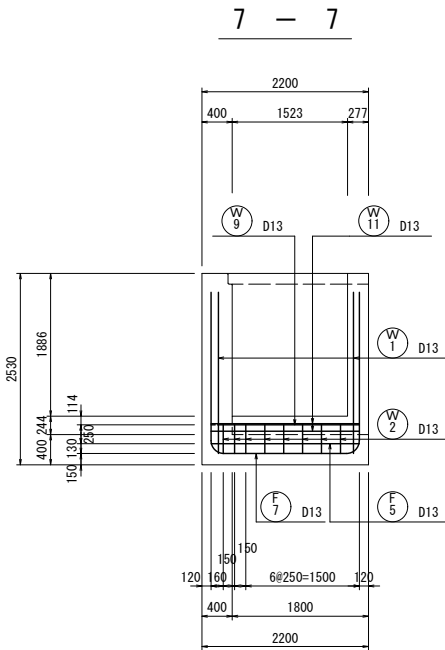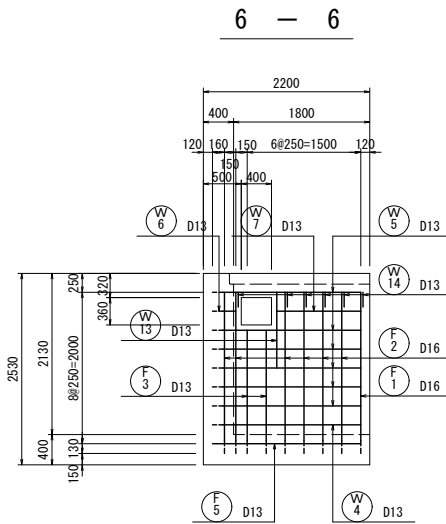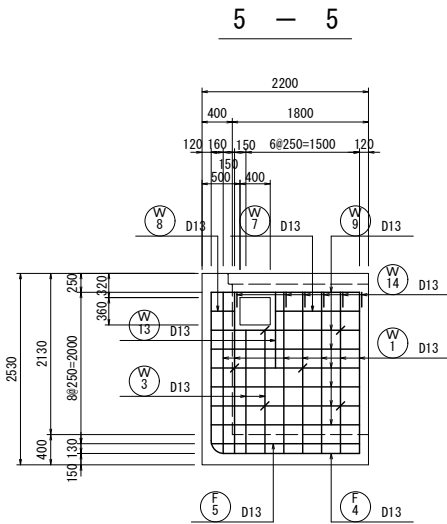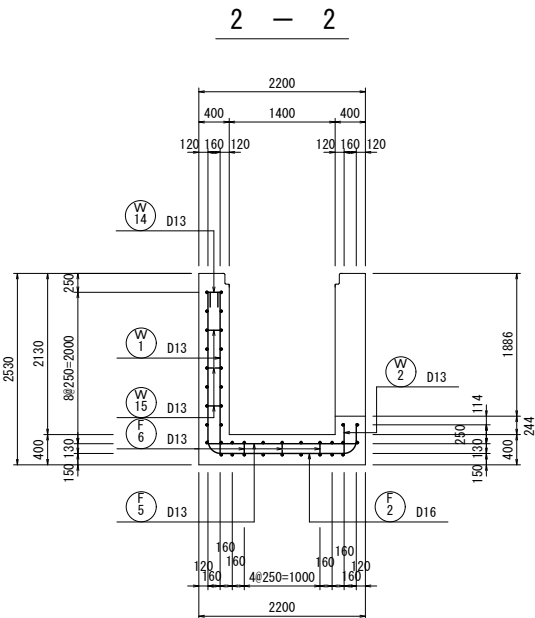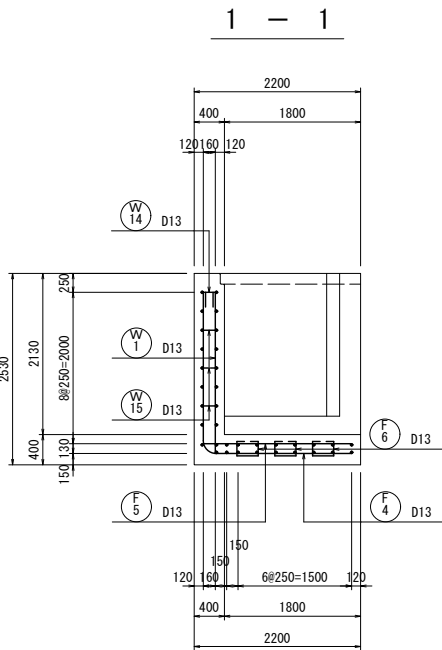


底板上面

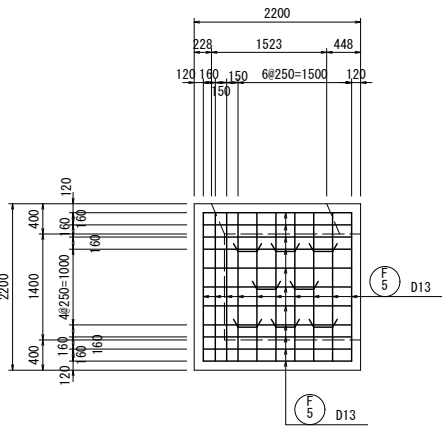


底板下面

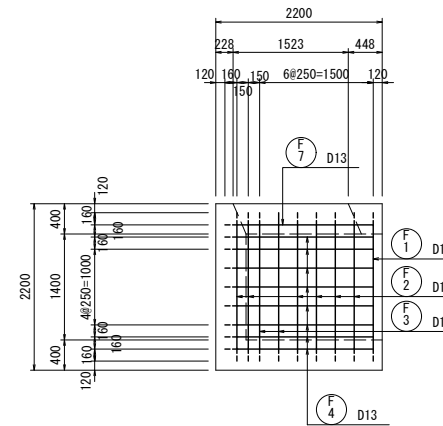

位置図

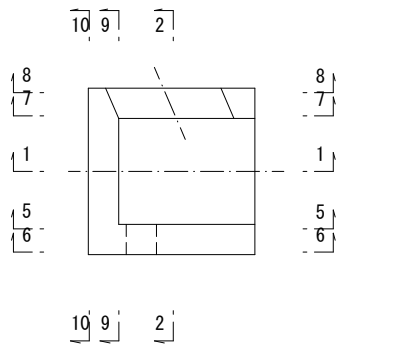

案内図





















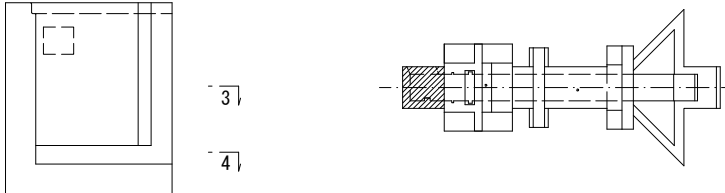


|      |                 |
|------|-----------------|
| 工事名  | 新庁舎等基盤造成(第2期)工事 |
| 工事箇所 | 岐阜県可児郡御嵩町中地内    |
| 図面名  | 樋管工配筋図(14)      |
| 縮尺   | 1:50            |
| 図面番号 | 18              |
| 会社名  |                 |
| 事業者名 | 岐阜県可児郡御嵩町       |

川裏集水桝

樋管工配筋図(15)


S=1:50

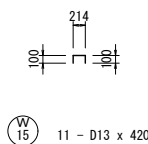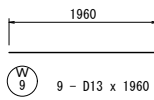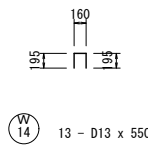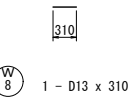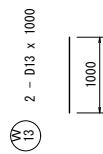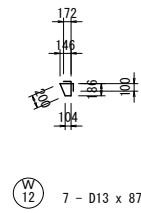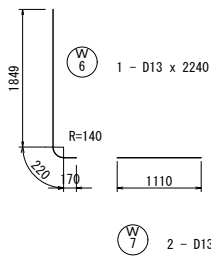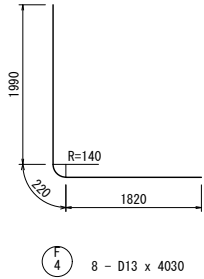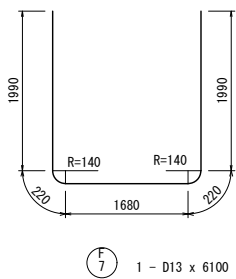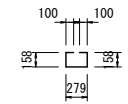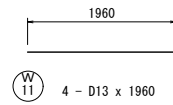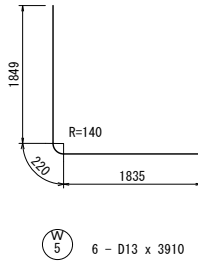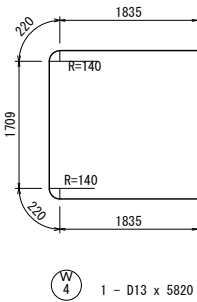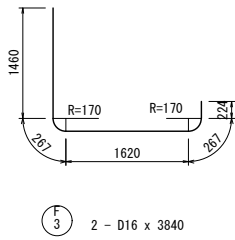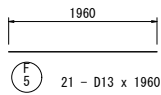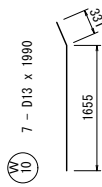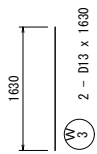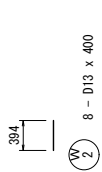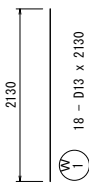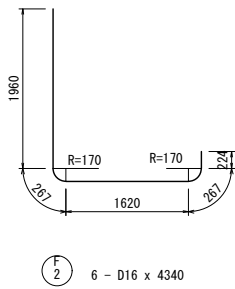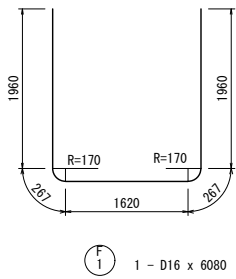


側壁部

内面

外面

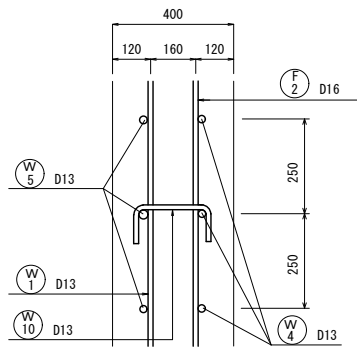

底板部

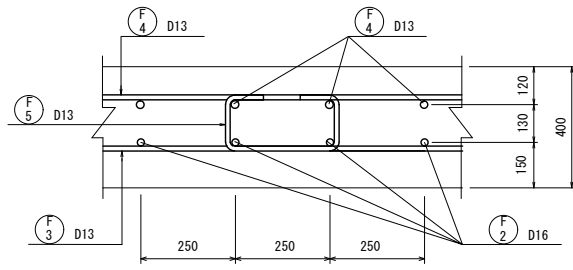


鉄筋質量表

| 記号 | 径   | 長さ<br>(mm) | 本数 | 単位質量<br>(kg/m) | 1本当り質量<br>(kg) | 質量<br>(kg) | 摘要 |
|----|-----|------------|----|----------------|----------------|------------|----|
| W1 | D13 | 2130       | 18 | 0.995          | 2.119          | 38.1       |    |
| 2  | φ   | 400        | 8  | φ              | 0.398          | 3.2        |    |
| 3  | φ   | 1630       | 2  | φ              | 1.622          | 3.2        |    |
| 4  | φ   | 5820       | 1  | φ              | 5.791          | 5.8        | C  |
| 5  | φ   | 3910       | 6  | φ              | 3.890          | 23.3       | L  |
| 6  | φ   | 2240       | 1  | φ              | 2.229          | 2.2        | L  |
| 7  | φ   | 1110       | 2  | φ              | 1.104          | 2.2        | —  |
| 8  | φ   | 310        | 1  | φ              | 0.308          | 0.3        | —  |
| 9  | φ   | 1960       | 9  | φ              | 1.950          | 17.6       | —  |
| 10 | φ   | 1990       | 7  | φ              | 1.980          | 13.9       | }  |
| 11 | φ   | 1960       | 4  | φ              | 1.950          | 7.8        | —  |
| 12 | φ   | 870        | 7  | φ              | 0.866          | 6.1        | ∩  |
| 13 | φ   | 1000       | 2  | φ              | 0.995          | 2.0        |    |
| 14 | φ   | 550        | 13 | φ              | 0.547          | 7.1        | n  |
| 15 | φ   | 420        | 11 | φ              | 0.418          | 4.6        | n  |

|    |     |      |    |       |       |      |   |
|----|-----|------|----|-------|-------|------|---|
| F1 | D16 | 6080 | 1  | 1.56  | 9.485 | 9.5  | U |
| 2  | φ   | 4340 | 6  | φ     | 6.770 | 40.6 | L |
| 3  | φ   | 3840 | 2  | φ     | 5.990 | 12.0 | L |
| 4  | D13 | 4030 | 8  | 0.995 | 4.010 | 32.1 | L |
| 5  | φ   | 1960 | 21 | φ     | 1.950 | 41.0 | — |
| 6  | φ   | 800  | 8  | φ     | 0.796 | 6.4  | □ |
| 7  | φ   | 6100 | 1  | φ     | 6.070 | 6.1  | U |

|  |     |       |    |
|--|-----|-------|----|
|  | D16 | 62.1  | Kg |
|  | D13 | 223.0 | φ  |
|  | 合計  | 285.1 | Kg |
|  |     |       |    |
|  |     |       |    |
案内図

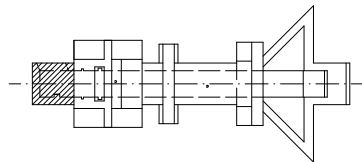


|      |                 |
|------|-----------------|
| 工事名  | 新庁舎等基盤造成(第2期)工事 |
| 工事箇所 | 岐阜県可児郡御嵩町中地内    |
| 図面名  | 樋管工配筋図(15)      |
| 縮尺   | 1:50            |
| 図面番号 | 19              |
| 会社名  |                 |
| 事業者名 | 岐阜県可児郡御嵩町       |

グレーチング蓋 S=1:10


平面図

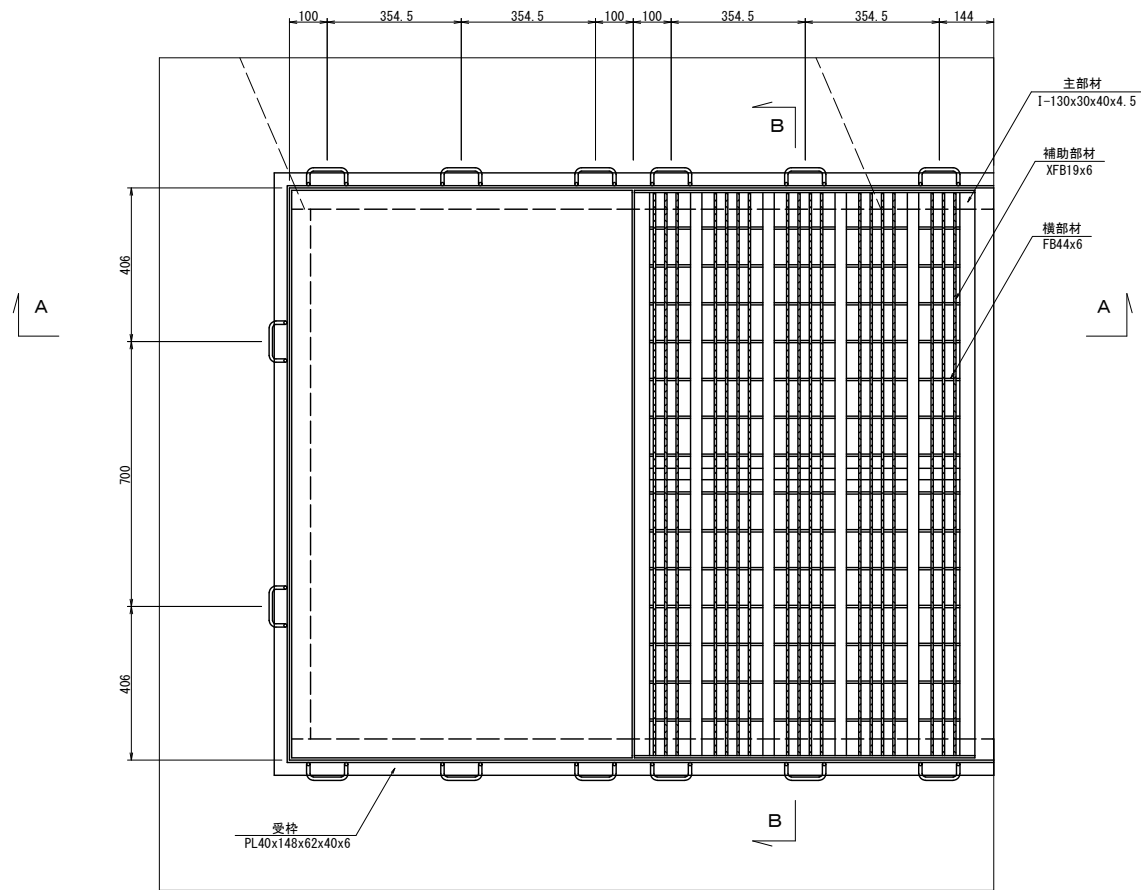

断面B-B

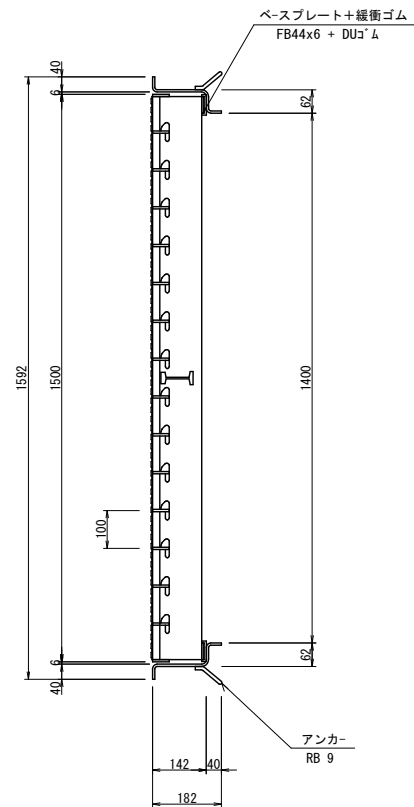

断面A-A

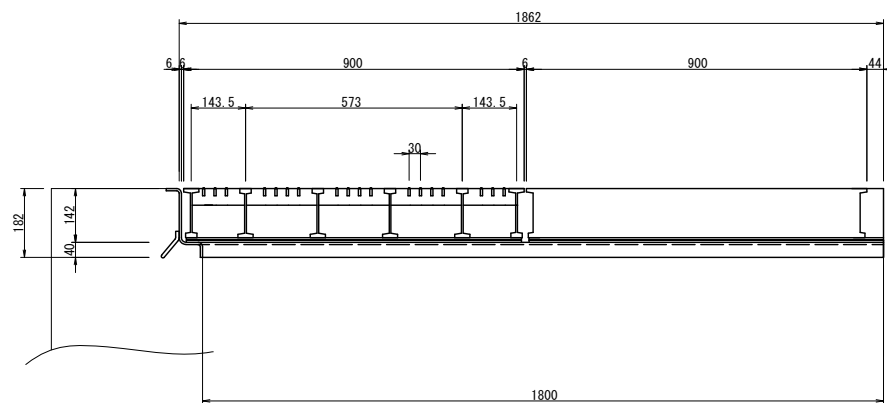


記事

1. 型式 T-14、溝幅1400mm (I030 R14)  
箱抜き加工有り
2. 表面処理 グレーティング : 亜鉛メッキ  
受 枠 : 黒ペイント
3. 両端部の主部材は中間部と上下逆とする。
4. 補助部材間隔30mm部分 (標準) の隙間は24mmであるが、  
一部幅調整のため隙間が大きくなります。



|       |                 |
|-------|-----------------|
| 工 事 名 | 新庁舎等基盤造成(第2期)工事 |
| 工事箇所  | 岐阜県可児郡御嵩町中地内    |
| 図 面 名 | グレーチング蓋         |
| 縮 尺   | 図示              |
| 図面番号  | 20              |
| 会 社 名 |                 |
| 事業者名  | 岐阜県可児郡御嵩町       |

可とう矢板詳細図(1)


継手全体図 S=1:20

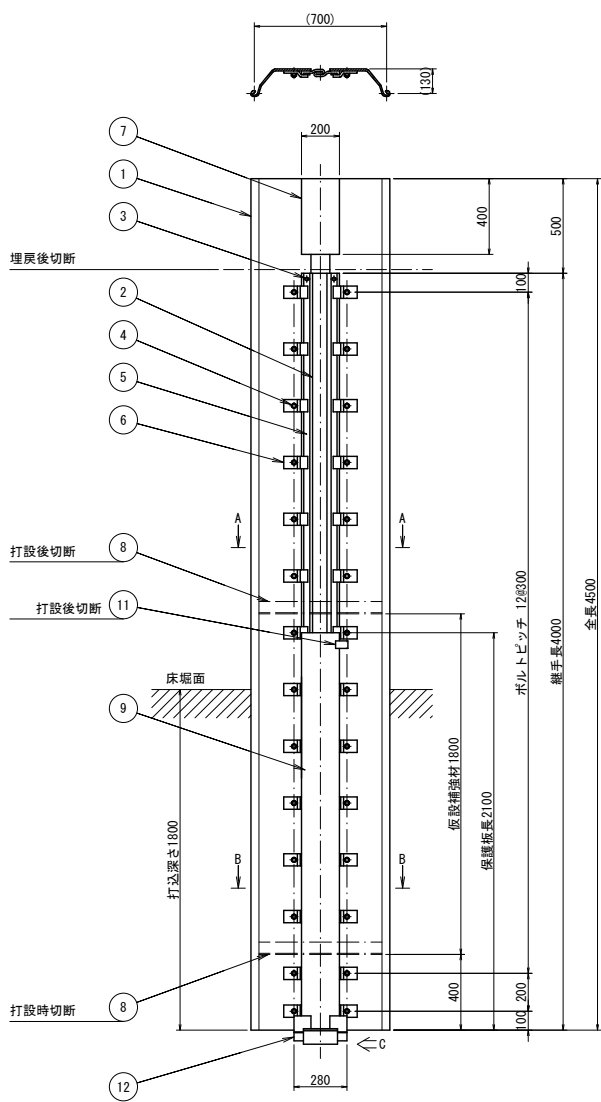

断面図 S=1:5

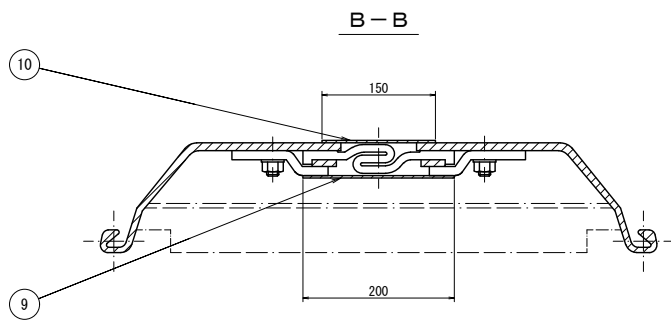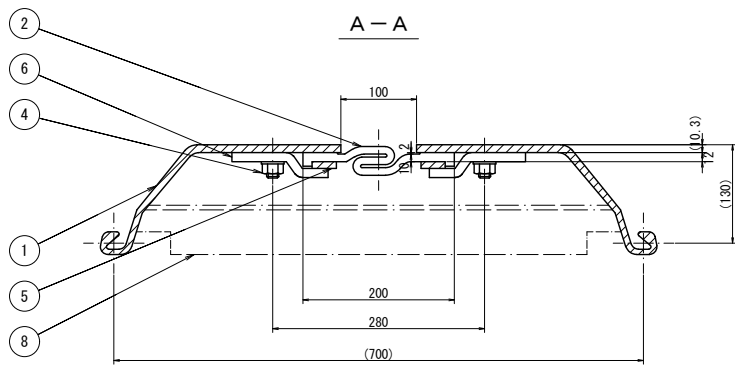

C 視図

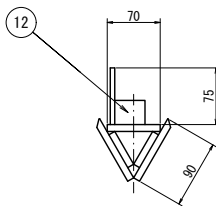

| 品番 | 品 名          | 材 質             | 数 量 | 備 考              |
|----|--------------|-----------------|-----|------------------|
| 1  | 銅 矢 板        | SY又は<br>SYW     | 1   | II w 型           |
| 2  | 止 水 ゴ ム      | CR              | 1   | FP1002 型         |
| 3  | 取付皿ボルト ( 1 ) | 4. 6 以上         | 4   | M12×40 (N. 付)    |
| 4  | 取付皿ボルト ( 2 ) | "               | 28  | M16×45 (N. W. 付) |
| 5  | 押 え 板        | SS400           | 2 組 | t9×32            |
| 6  | 押 え 金 具      | "               | 28  | t12×65           |
| 7  | チャッキングプレート   | "               | 1   | t16              |
| 8  | 板 設 補 強 材    | "               | 2   | L65×65×6         |
| 9  | 保護板 ( 1 )    | SS400<br>又はSPHC | 1   | t3. 2            |
| 10 | 保護板 ( 2 )    | "               | 1   | t3. 2            |
| 11 | 保護板固定金具      | "               | 1 組 | t6、t3. 2         |
| 12 | 先 端 咨        | SS400           | 1   | t9、t6            |

※品番7、8は板設用材料である。

| 使 用 条 件 |        |
|---------|--------|
| 沈 下 量   | 100 mm |
| 伸 び 量   | 100 mm |
| 縮 み 量   | 60 mm  |


仕 様

1. 品番5は製作の都合上、分割品とする。



|       |                 |
|-------|-----------------|
| 工 事 名 | 新庁舎等基盤造成(第2期)工事 |
| 工事箇所  | 岐阜県可児郡御嵩町中地内    |
| 図 面 名 | 可とう矢板詳細図(1)     |
| 縮 尺   | 図示              |
| 図面番号  | 21              |
| 会 社 名 |                 |
| 事業者名  | 岐阜県可児郡御嵩町       |

可とう矢板詳細図(2)


継手全体図 S=1:20

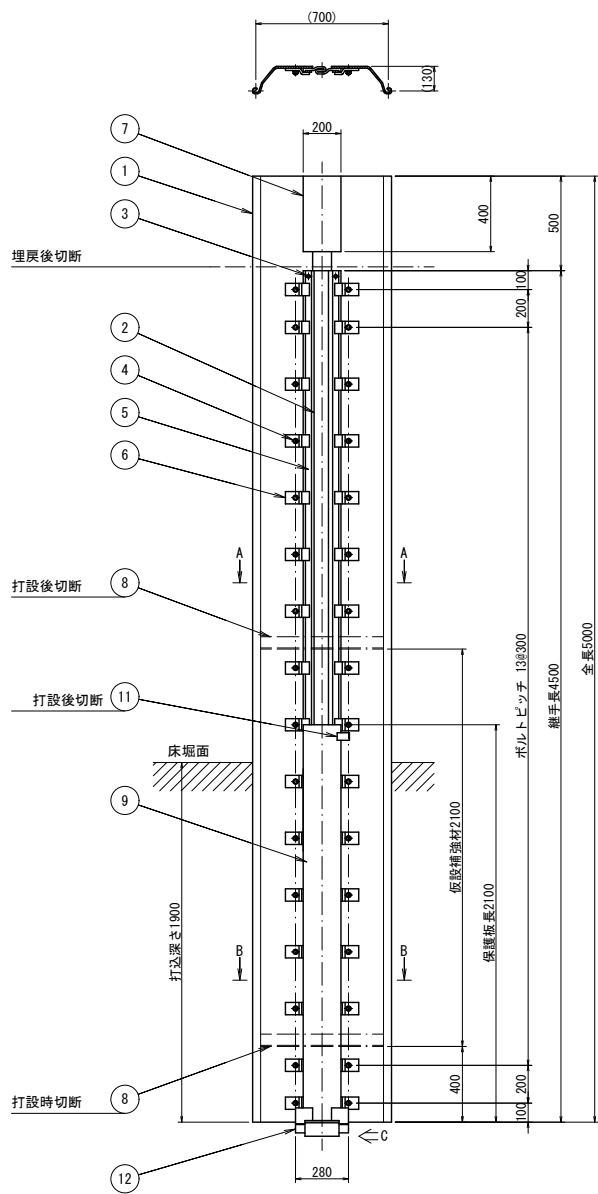

断面図 S=1:5

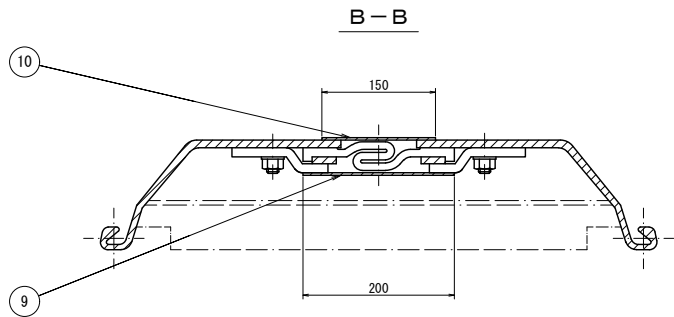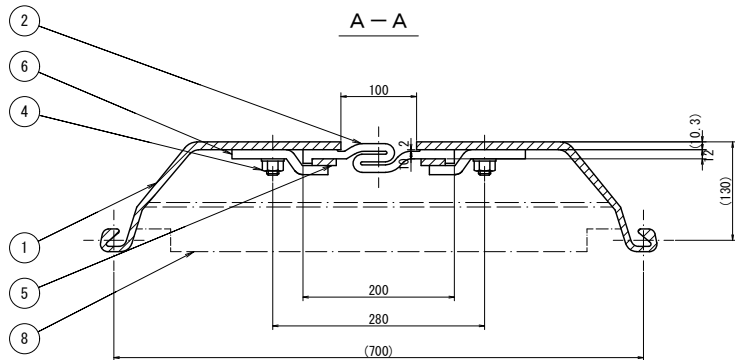

C視図

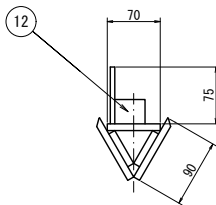

| 品番 | 品 名        | 材 質             | 数 量 | 備 考           |
|----|------------|-----------------|-----|---------------|
| 1  | 銅 矢 板      | SY又は<br>SYW     | 1   | II w型         |
| 2  | 止 水 ゴ ム    | CR              | 1   | FP100Z型       |
| 3  | 取付皿ボルト (1) | 4. 6以上          | 4   | M12×40 (N. 付) |
| 4  | 取付皿ボルト (2) | "               | 32  | M16×45 (N. 付) |
| 5  | 押 え 板      | SS400           | 2組  | t9×32         |
| 6  | 押 え 金 具    | "               | 32  | t12×65        |
| 7  | チャッキングプレート | "               | 1   | t16           |
| 8  | 仮 設 補 強 材  | "               | 2   | L65×65×6      |
| 9  | 保護板 (1)    | SS400<br>又はSPHC | 1   | t3. 2         |
| 10 | 保護板 (2)    | "               | 1   | t3. 2         |
| 11 | 保護板固定金具    | "               | 1組  | t6、t3. 2      |
| 12 | 先 端 咨      | SS400           | 1   | t9、t6         |

※品番7,8は仮設用材料である。

| 使 用 条 件 |        |
|---------|--------|
| 沈 下 量   | 100 mm |
| 伸 び 量   | 100 mm |
| 縮 み 量   | 60 mm  |

仕 様

1. 品番5は製作の都合上、分割品とする。


|       |                 |
|-------|-----------------|
| 工 事 名 | 新庁舎等基盤造成(第2期)工事 |
| 工事箇所  | 岐阜県可児郡御嵩町中地内    |
| 図 面 名 | 可とう矢板詳細図(2)     |
| 縮 尺   | 図示              |
| 図面番号  | 22              |
| 会 社 名 |                 |
| 事業者名  | 岐阜県可児郡御嵩町       |

鋼製スイングゲート

□1400×1400


平面図

S=1/10

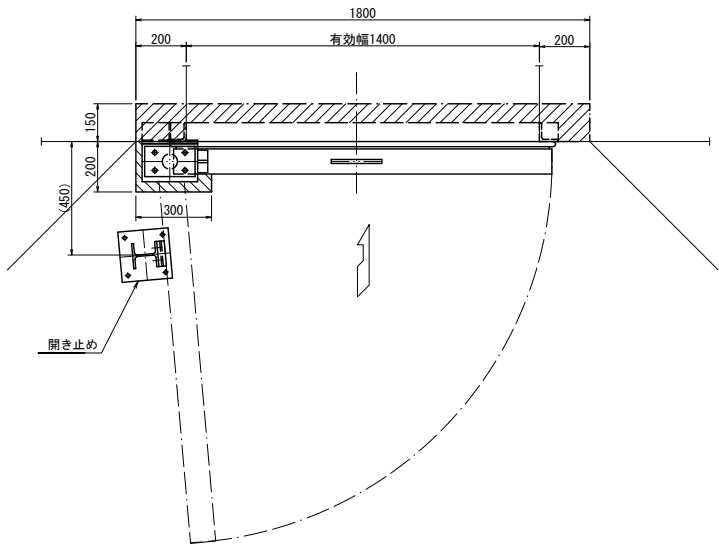


正面図

S=1/10

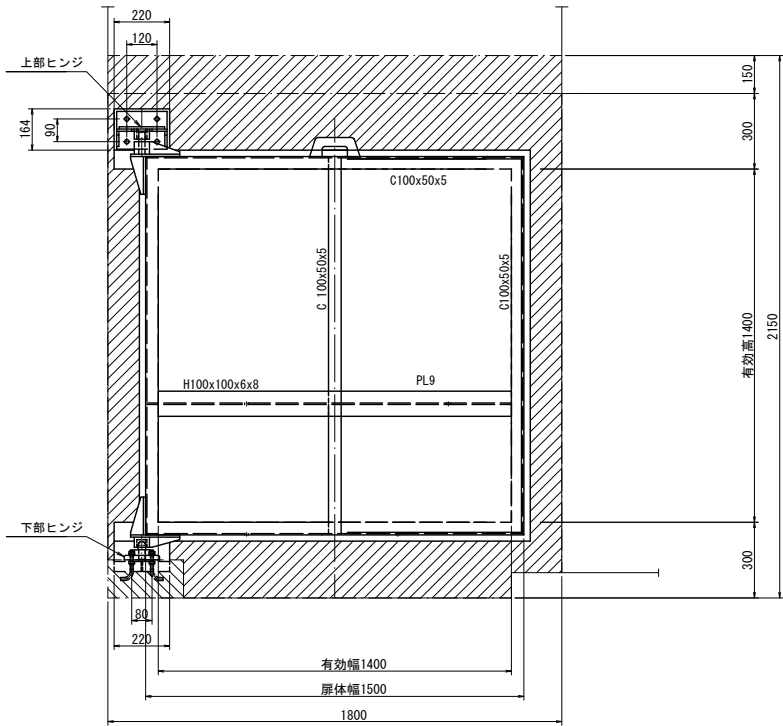


側部水密詳細図

S=1:3

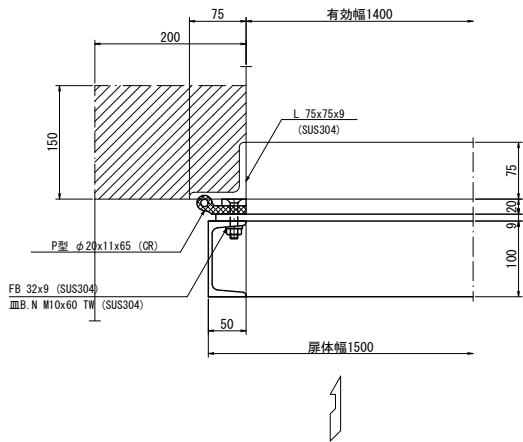

側面図


S=1/10

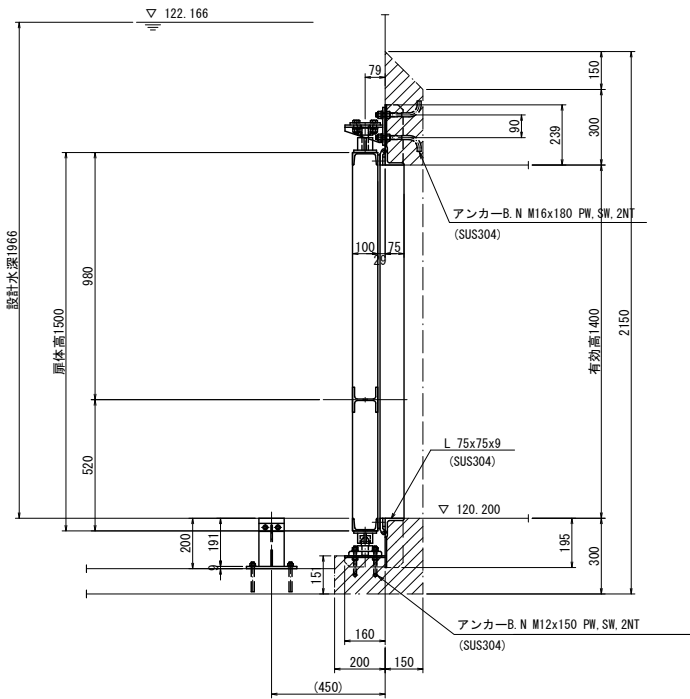


|       |                      |
|-------|----------------------|
| 工 事 名 | 新庁舎等基盤造成(第2期)工事      |
| 工事箇所  | 岐阜県可児郡御嵩町中地内         |
| 図 面 名 | 鋼製スイングゲート □1400×1400 |
| 縮 尺   | 図示                   |
| 図面番号  | 23                   |
| 会 社 名 |                      |
| 事業者名  | 岐阜県可児郡御嵩町            |

鋼製スライドゲート  
□1400×1400


平面図 S=1:30

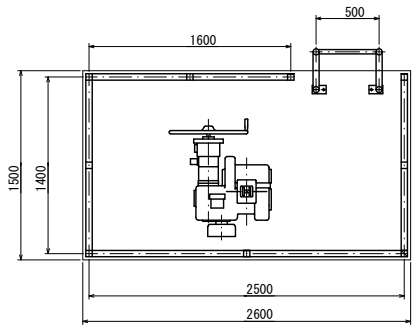


正面図 S=1:30

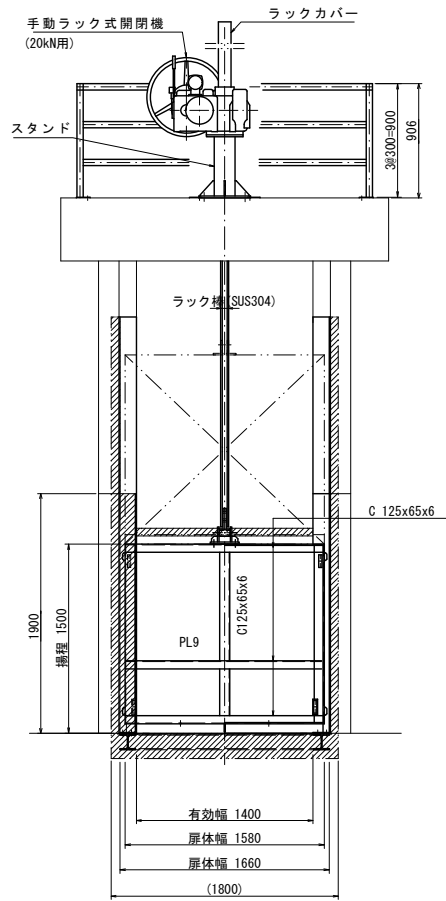


側面図 S=1:30

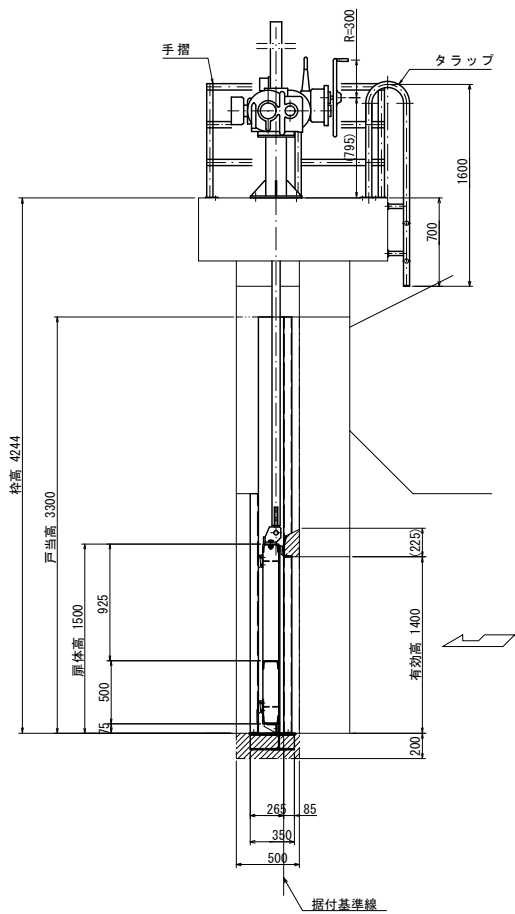

側部水密詳細図 S=1:6

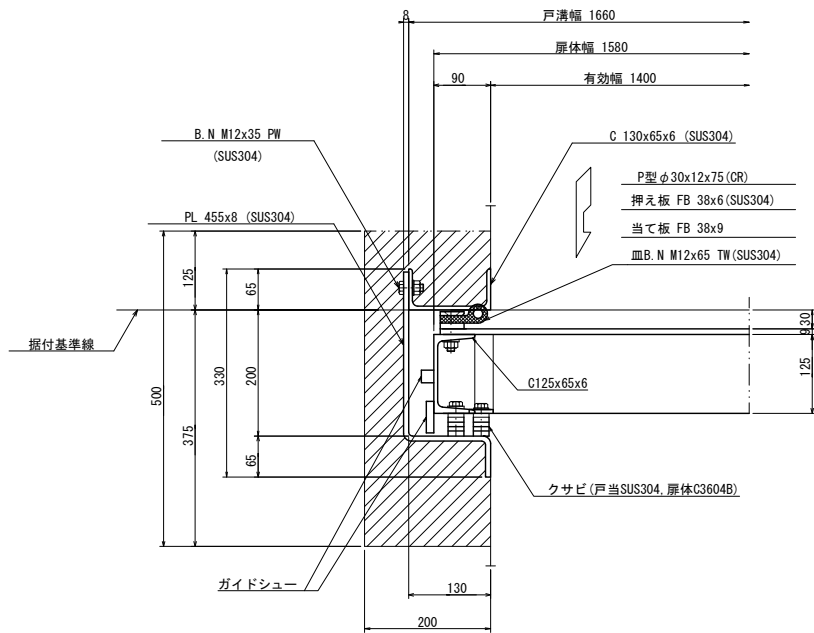

上・下部水密詳細図 S=1:6

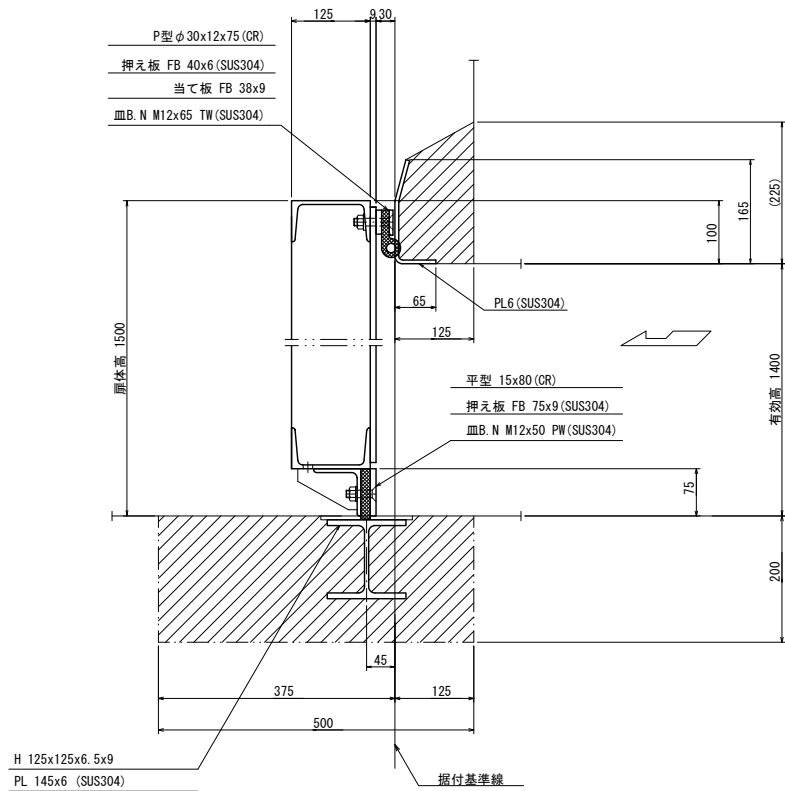

注記：指示無き材質はSS400とする。


|       |                      |
|-------|----------------------|
| 工 事 名 | 新庁舎等基盤造成(第2期)工事      |
| 工事箇所  | 岐阜県可児郡御嵩町中地内         |
| 図 面 名 | 鋼製スライドゲート □1400x1400 |
| 縮 尺   | 図示                   |
| 図面番号  | 24                   |
| 会 社 名 |                      |
| 事業者名  | 岐阜県可児郡御嵩町            |

樋管工土工図(1)


14k653.8左岸

S=1:100


縦断図

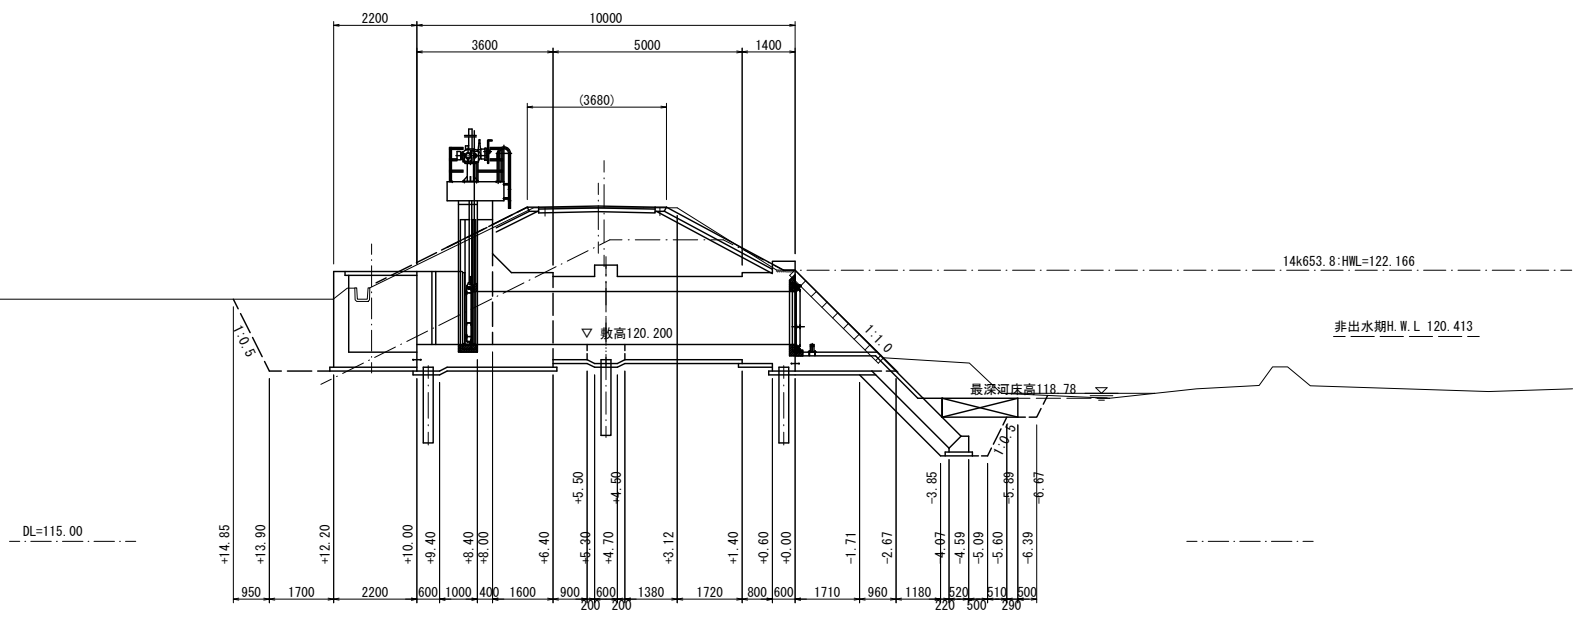

平面図

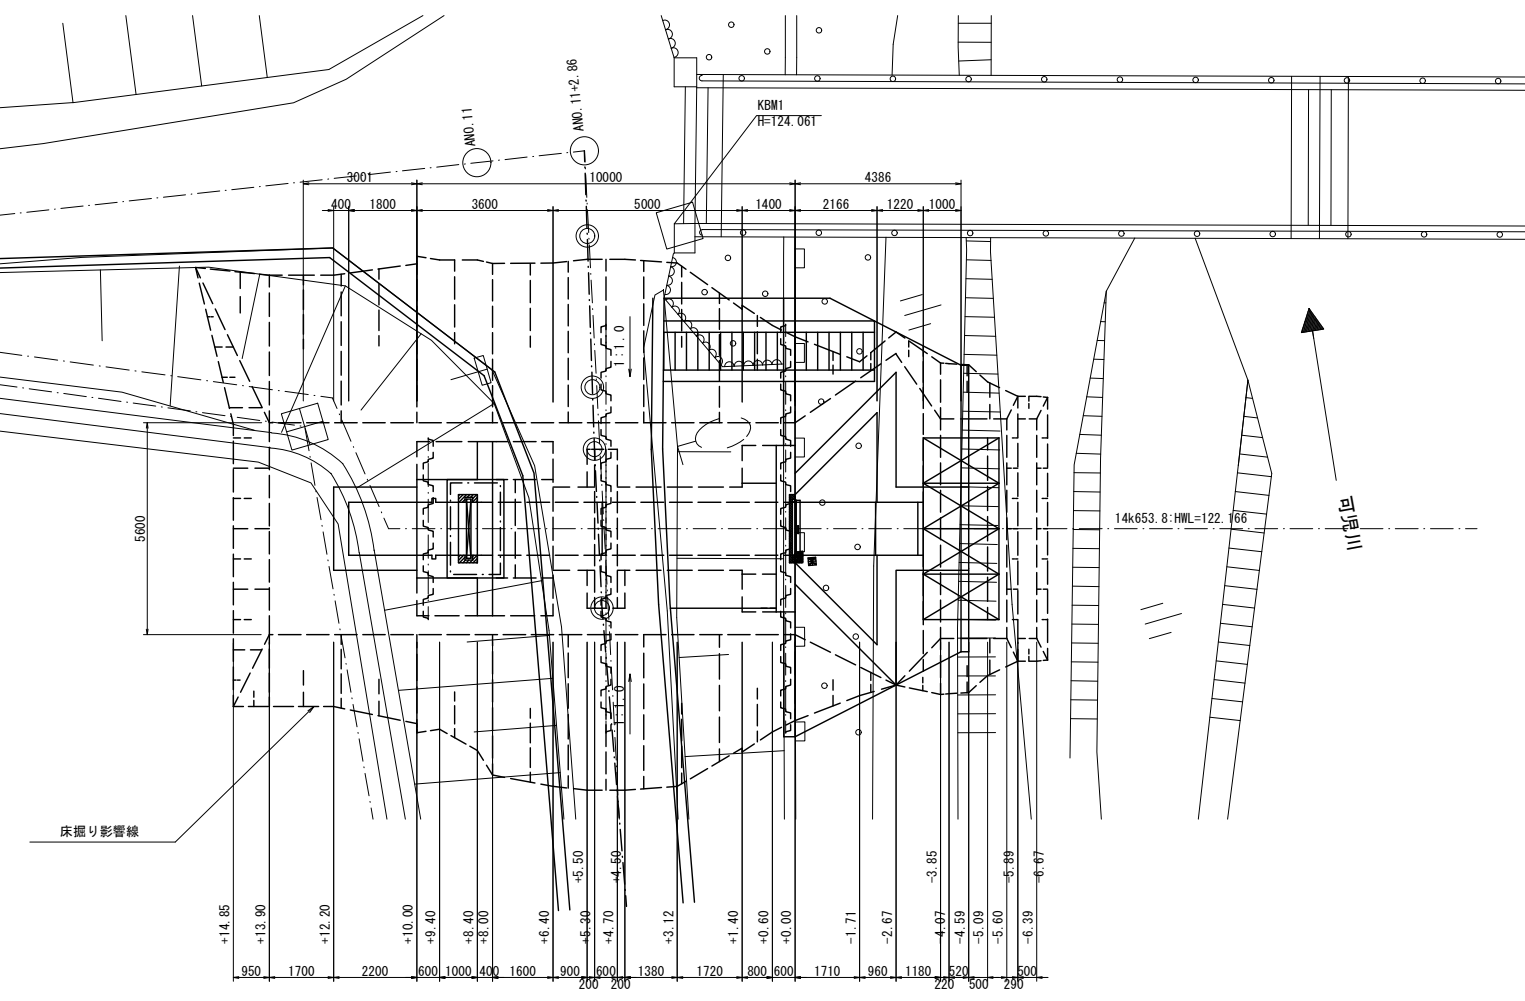

横断図

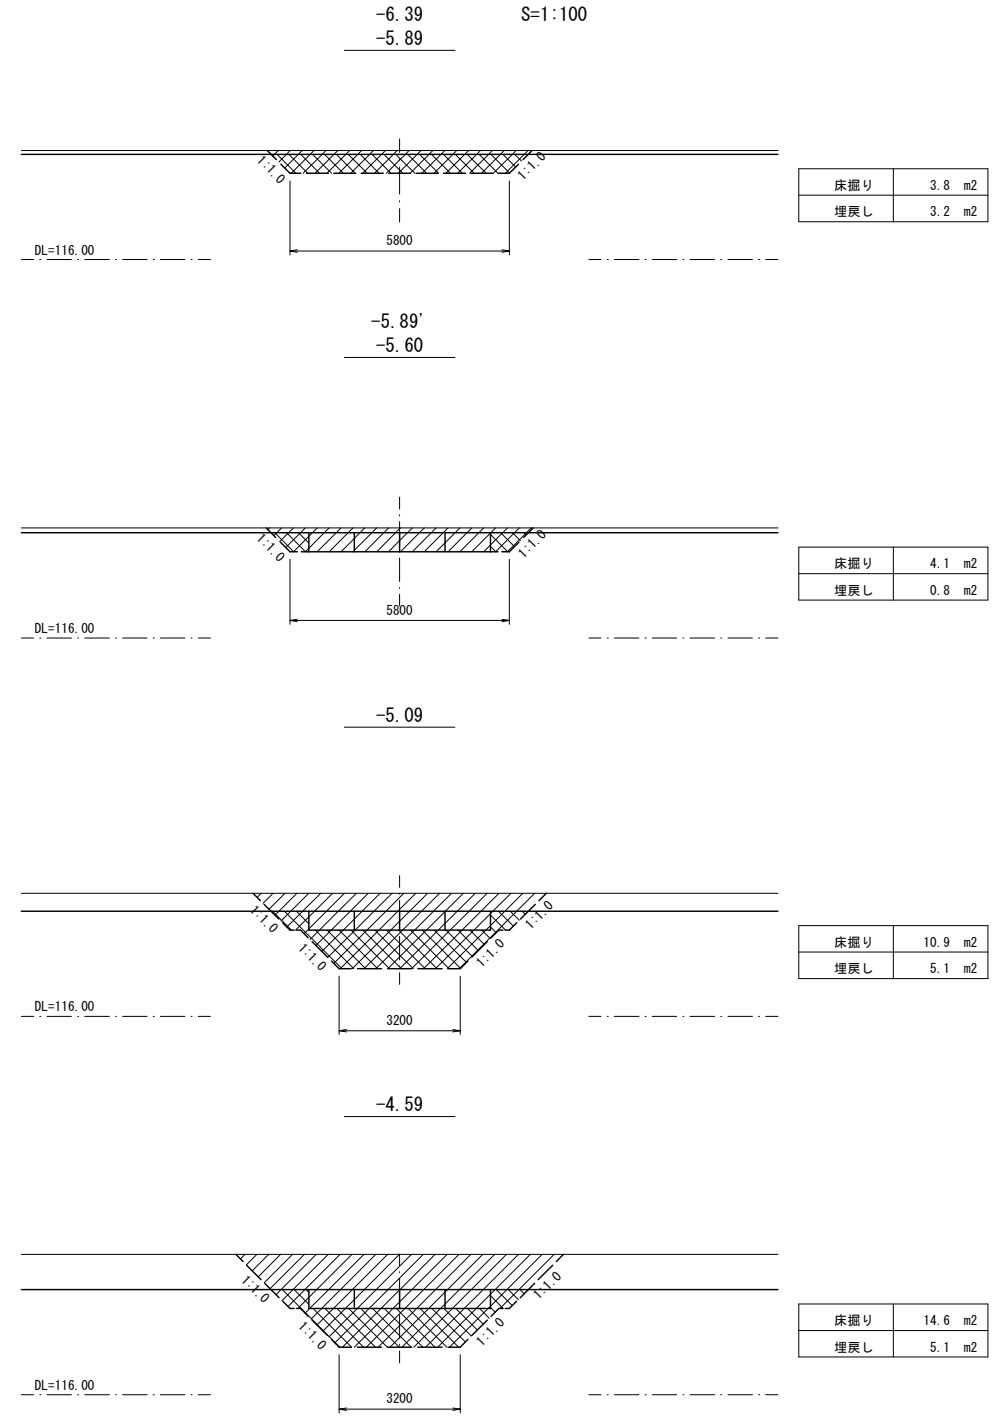


|      |                 |
|------|-----------------|
| 工事名  | 新庁舎等基盤造成(第2期)工事 |
| 工事箇所 | 岐阜県可児郡御嵩町中地内    |
| 図面名  | 樋管工土工図(1)       |
| 縮尺   | 1:100           |
| 図面番号 | 25              |
| 会社名  |                 |
| 事業者名 | 岐阜県可児郡御嵩町       |


樋管工土工図(2)

14k653.8左岸


S=1:100

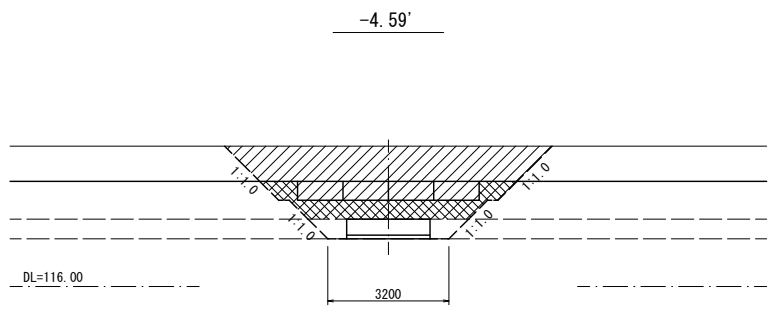


|     |         |
|-----|---------|
| 床掘り | 12.7 m2 |
| 埋戻し | 3.1 m2  |

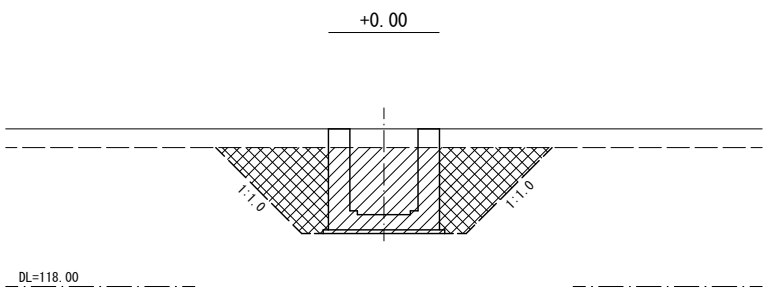


|     |         |
|-----|---------|
| 床掘り | 15.0 m2 |
| 埋戻し | 8.3 m2  |

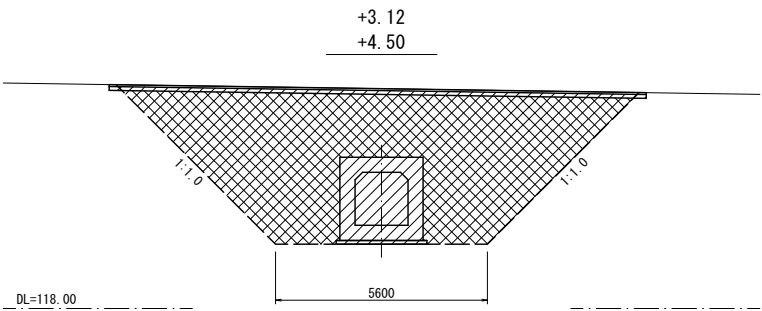


|     |         |
|-----|---------|
| 床掘り | 37.4 m2 |
| 埋戻し | 32.8 m2 |

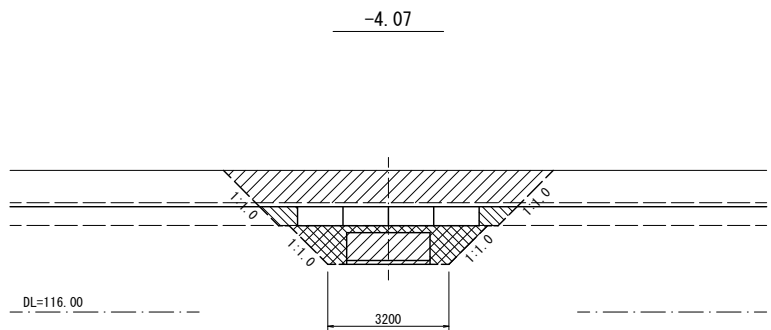


|     |         |
|-----|---------|
| 床掘り | 11.0 m2 |
| 埋戻し | 3.2 m2  |

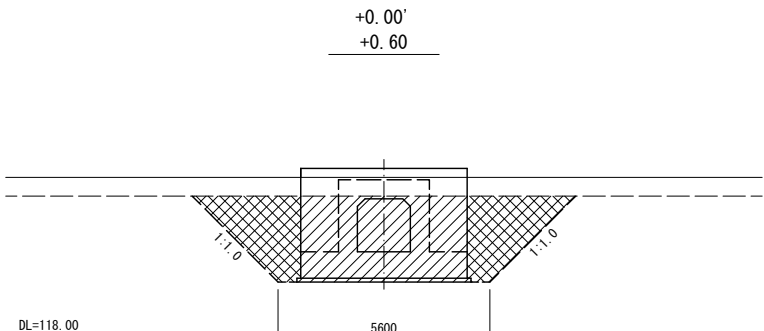


|     |         |
|-----|---------|
| 床掘り | 17.9 m2 |
| 埋戻し | 7.9 m2  |

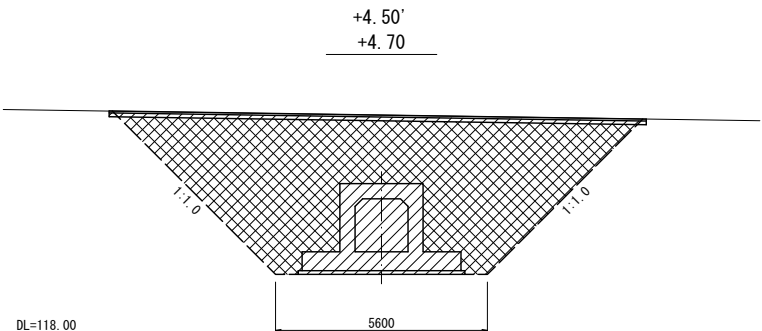


|     |         |
|-----|---------|
| 床掘り | 38.7 m2 |
| 埋戻し | 32.7 m2 |

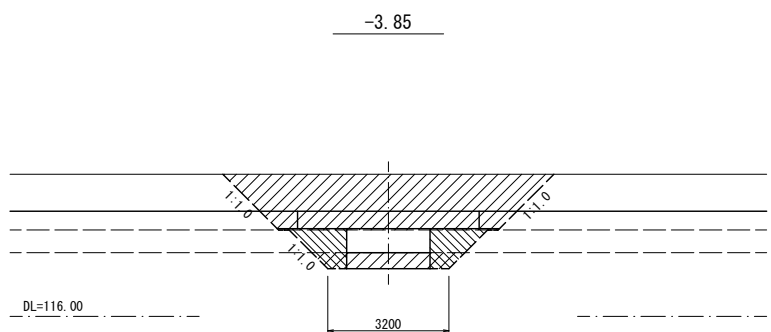


|     |         |
|-----|---------|
| 床掘り | 12.3 m2 |
| 埋戻し | 2.2 m2  |

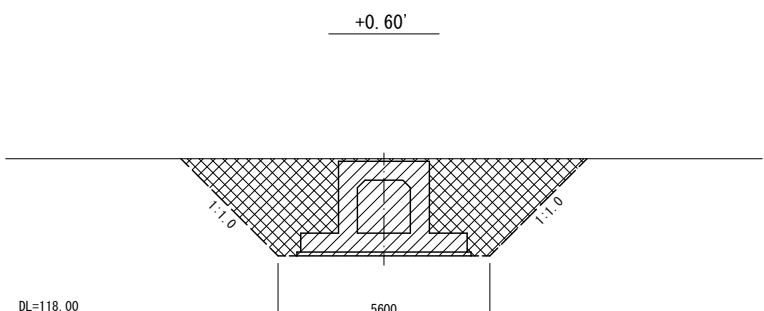


|     |         |
|-----|---------|
| 床掘り | 20.0 m2 |
| 埋戻し | 13.7 m2 |

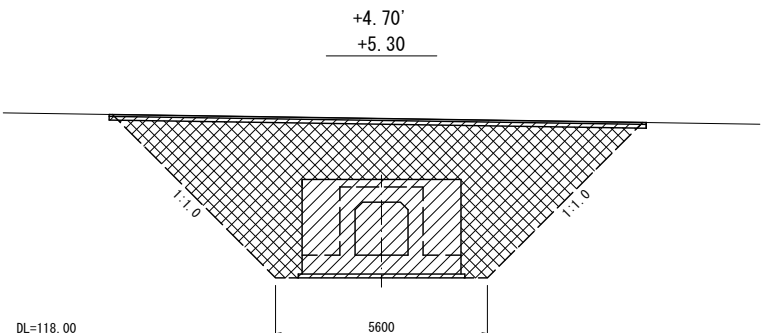


|     |         |
|-----|---------|
| 床掘り | 38.7 m2 |
| 埋戻し | 28.3 m2 |

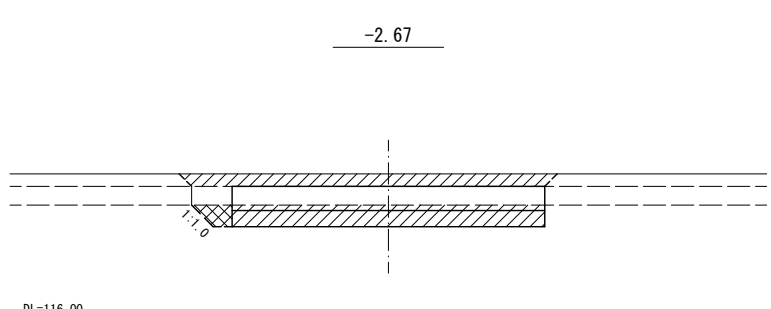


|     |        |
|-----|--------|
| 床掘り | 8.3 m2 |
| 埋戻し | 0.4 m2 |

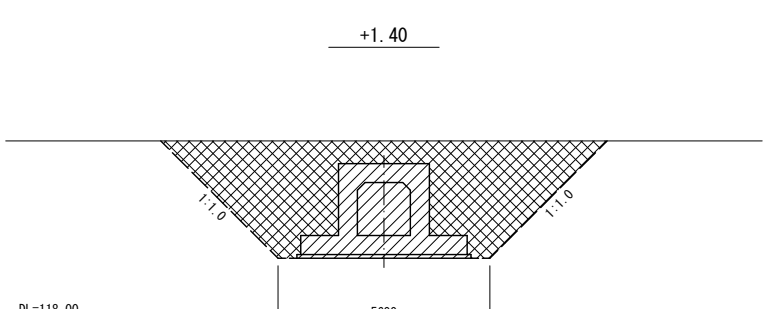


|     |         |
|-----|---------|
| 床掘り | 25.1 m2 |
| 埋戻し | 19.8 m2 |

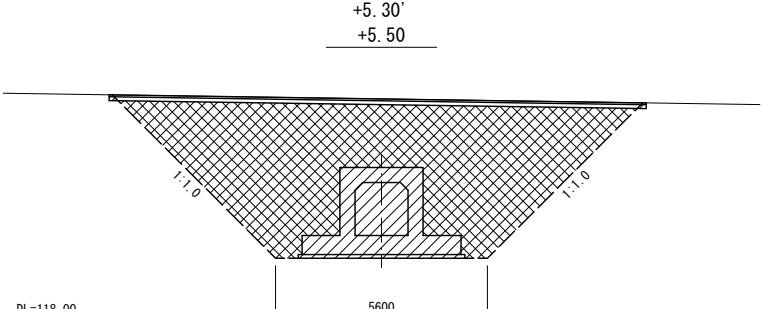

|     |         |
|-----|---------|
| 床掘り | 37.3 m2 |
| 埋戻し | 32.7 m2 |

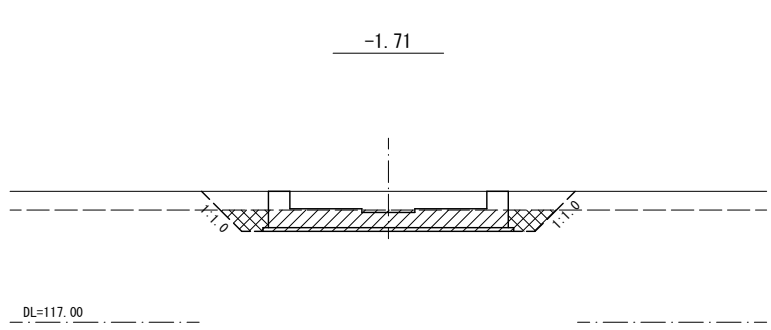

|     |        |
|-----|--------|
| 床掘り | 4.7 m2 |
| 埋戻し | 1.1 m2 |

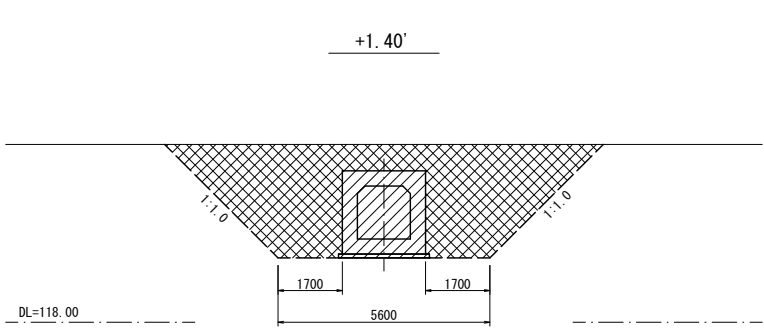


|     |         |
|-----|---------|
| 床掘り | 23.9 m2 |
| 埋戻し | 20.7 m2 |

|       |                 |
|-------|-----------------|
| 工 事 名 | 新庁舎等基盤造成(第2期)工事 |
| 工事箇所  | 岐阜県可児郡御嵩町中地内    |
| 図 面 名 | 樋管工土工図(2)       |
| 縮 尺   | 1:100           |
| 図面番号  | 26              |
| 会 社 名 |                 |
| 事業者名  | 岐阜県可児郡御嵩町       |


樋管工土工図(3)

14k653.8左岸


S=1:100

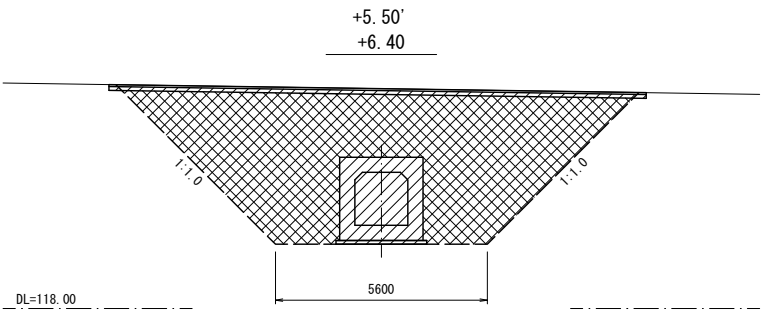


|     |      |    |
|-----|------|----|
| 床掘り | 37.4 | m2 |
| 埋戻し | 32.8 | m2 |

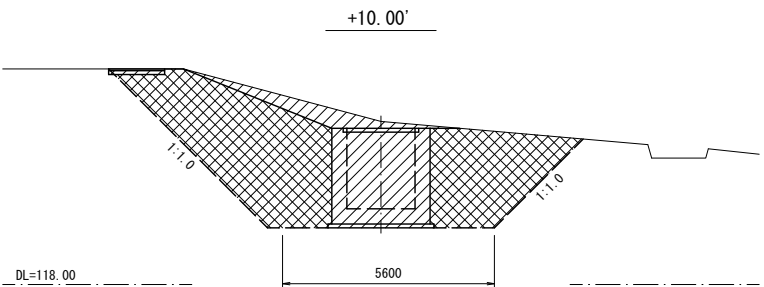


|     |      |    |
|-----|------|----|
| 床掘り | 28.8 | m2 |
| 埋戻し | 20.1 | m2 |

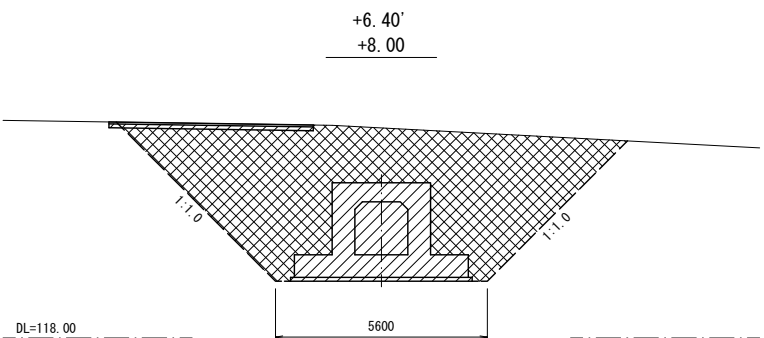


|     |      |    |
|-----|------|----|
| 床掘り | 36.4 | m2 |
| 埋戻し | 29.6 | m2 |

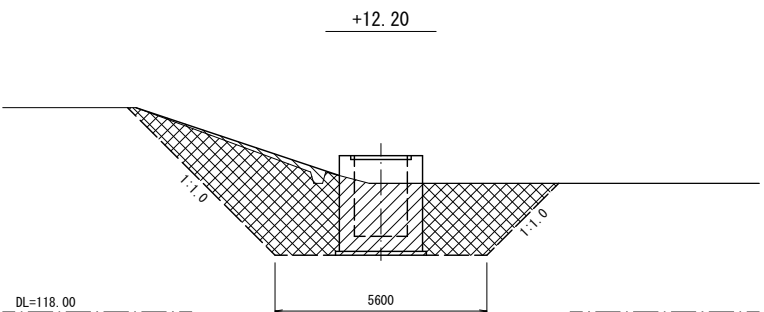


|     |      |    |
|-----|------|----|
| 床掘り | 18.2 | m2 |
| 埋戻し | 14.4 | m2 |

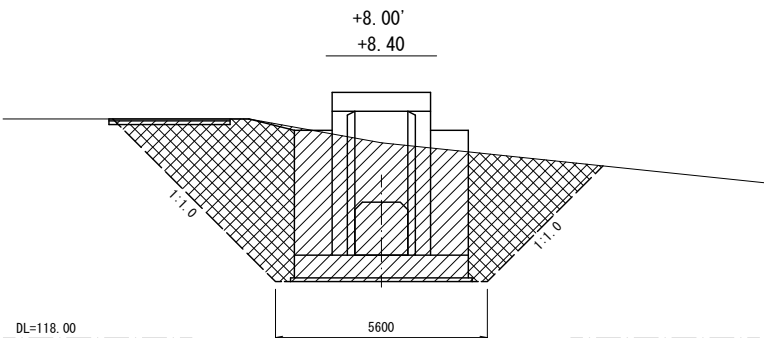


|     |      |    |
|-----|------|----|
| 床掘り | 35.1 | m2 |
| 埋戻し | 17.6 | m2 |

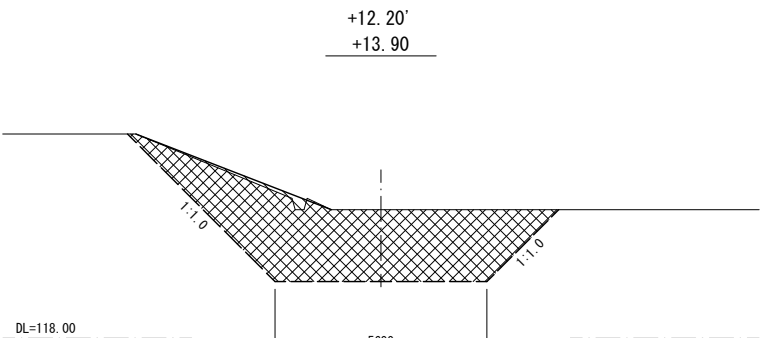

|     |      |    |
|-----|------|----|
| 床掘り | 17.6 | m2 |
| 埋戻し | 17.9 | m2 |

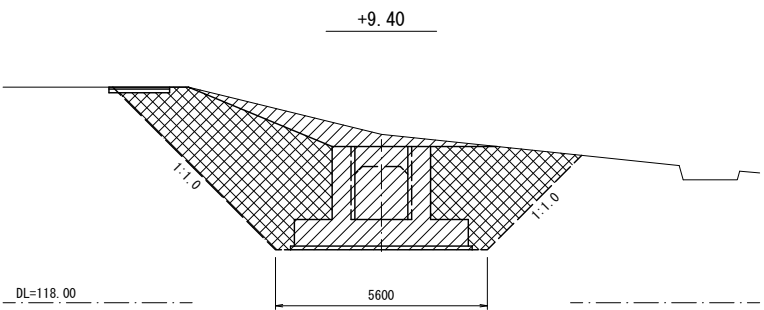

|     |      |    |
|-----|------|----|
| 床掘り | 27.9 | m2 |
| 埋戻し | 18.4 | m2 |

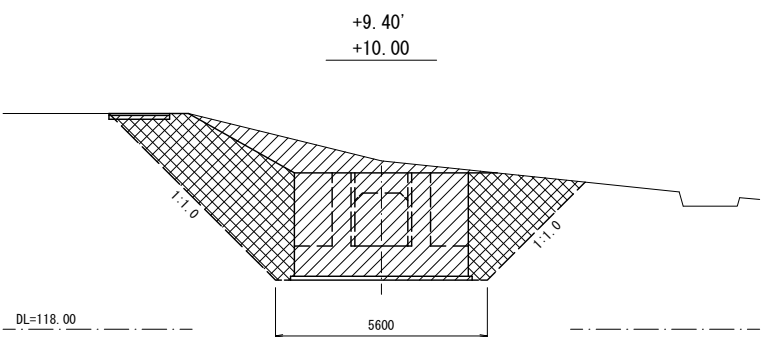


|     |      |    |
|-----|------|----|
| 床掘り | 30.0 | m2 |
| 埋戻し | 14.5 | m2 |

|       |                 |
|-------|-----------------|
| 工 事 名 | 新庁舎等基盤造成(第2期)工事 |
| 工事箇所  | 岐阜県可児郡御嵩町中地内    |
| 図 面 名 | 樋管工土工図(3)       |
| 縮 尺   | 1:100           |
| 図面番号  | 27              |
| 会 社 名 |                 |
| 事業者名  | 岐阜県可児郡御嵩町       |

護岸工構造図


平面展開図

S=1:50

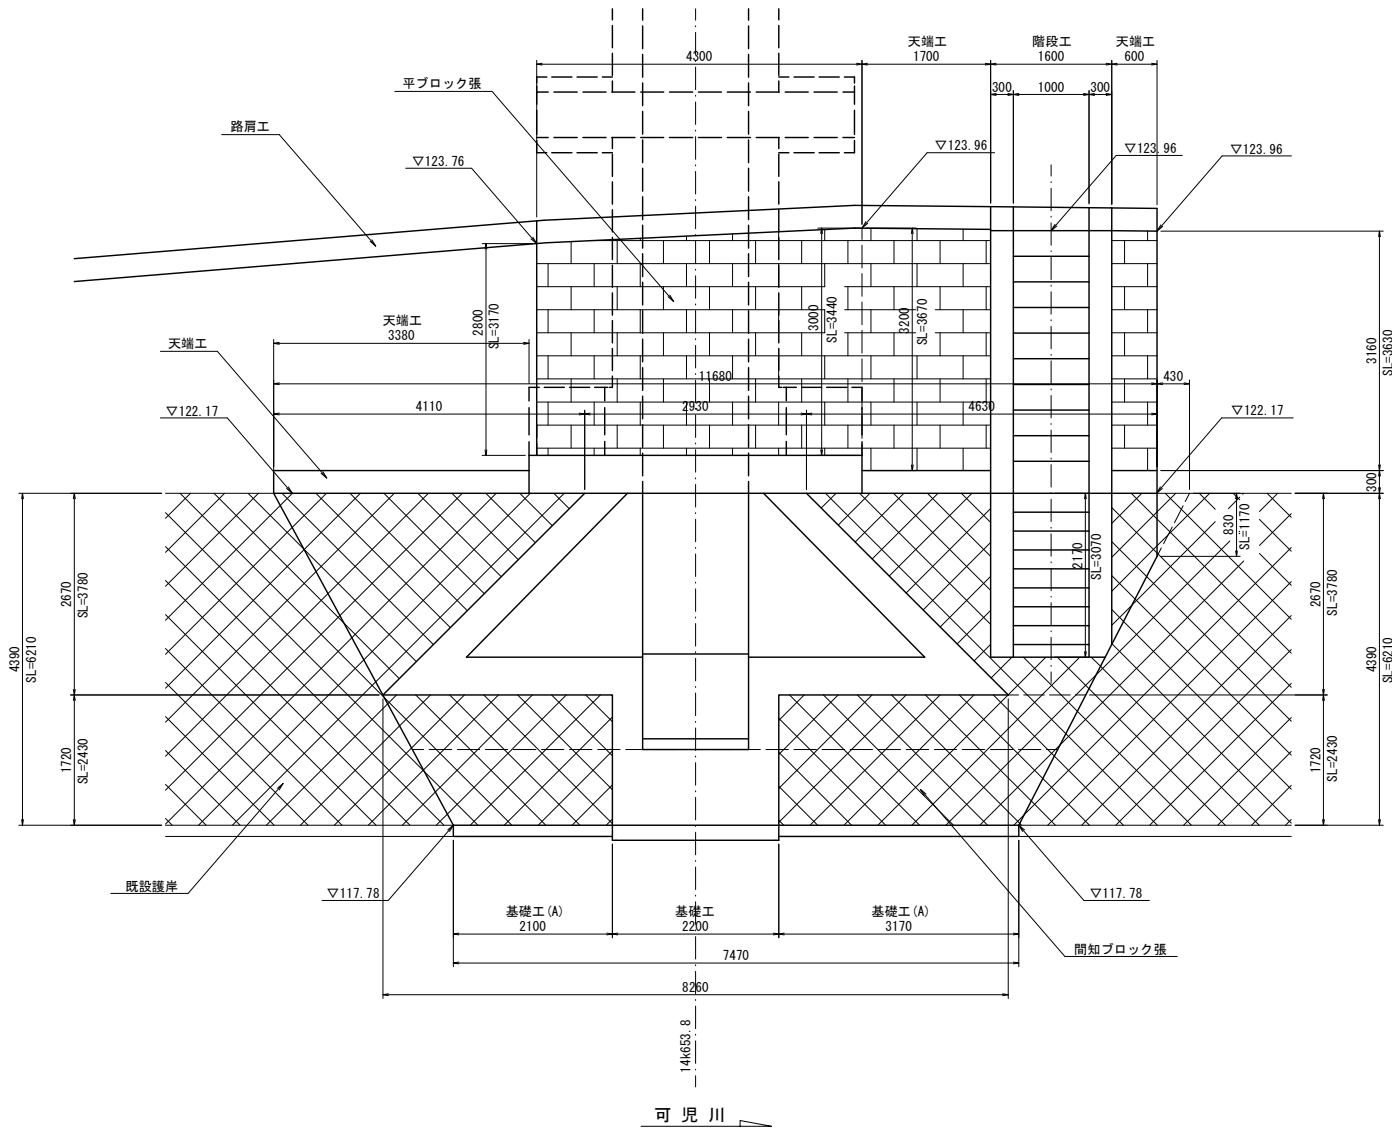


護岸標準断面図

S=1:50

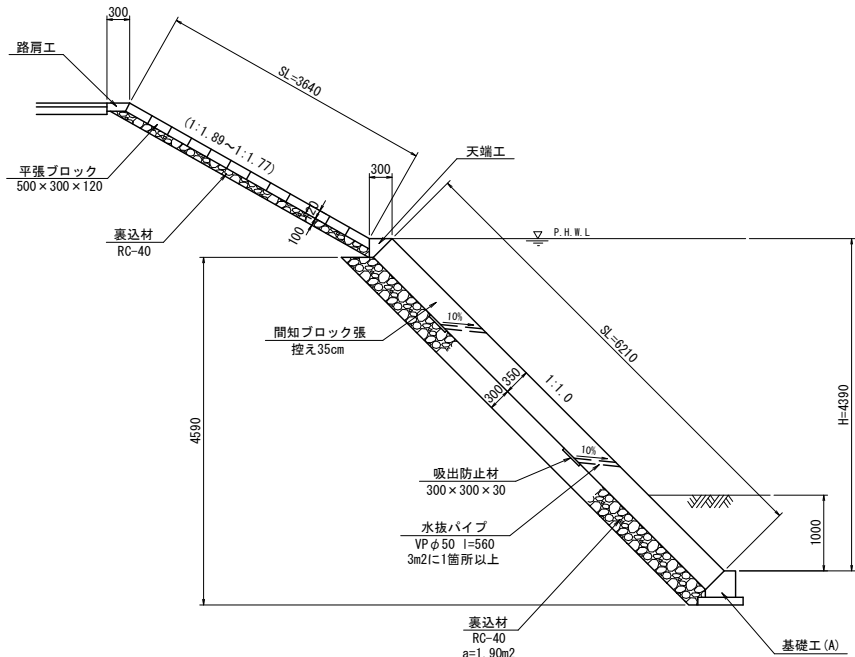


階段工断面図

S=1:50

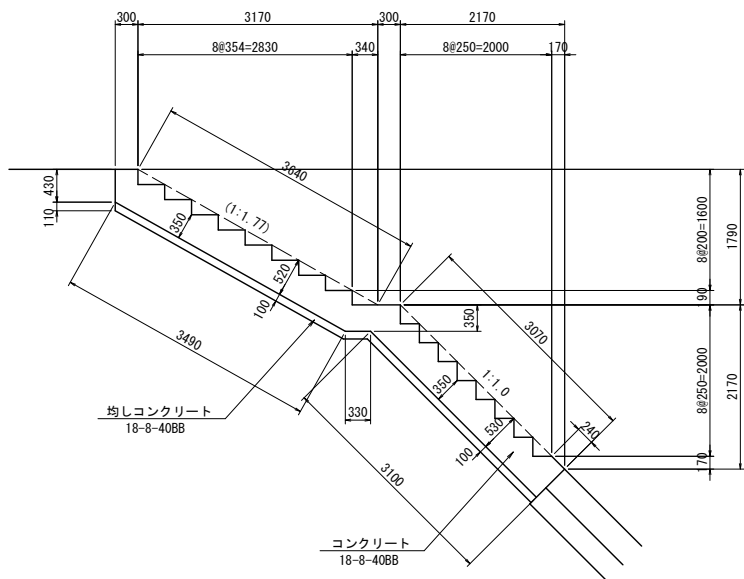


階段工小口部断面図

S=1:50

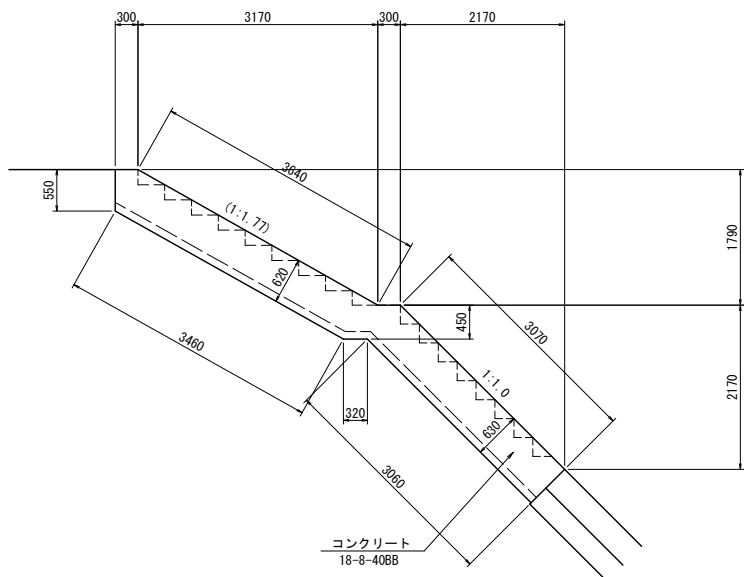


天端工

S=1:25

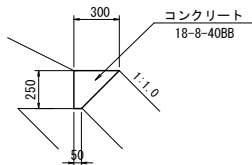

基礎工(A)

S=1:25

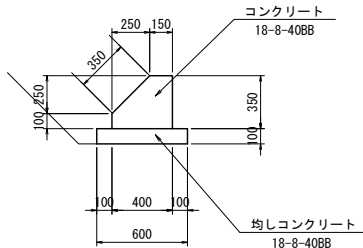

天端工 数量表

10m当り

| 名 称    | 規 格          | 単 位 | 数 量  | 摘 要       |
|--------|--------------|-----|------|-----------|
| コンクリート | 18-8-2588    | m3  | 0.44 |           |
| 型 枠    |              | m2  | 2.5  |           |
| 目 地 材  | 樹脂発泡体 t=10mm | m2  | 0.04 | 1箇所/10m程度 |

基礎工(A) 数量表

10m当り

| 名 称      | 規 格              | 単 位 | 数 量  | 摘 要       |
|----------|------------------|-----|------|-----------|
| コンクリート   | 18-8-4088        | m3  | 1.09 |           |
| 型 枠      |                  | m2  | 8.1  |           |
| 均しコンクリート | 18-8-4088, t=100 | m2  | 6.00 |           |
| 均しコン型枠   |                  | m2  | 2.0  |           |
| 目 地 材    | 樹脂発泡体 t=10mm     | m2  | 0.11 | 1箇所/10m程度 |

間知ブロック張 数量表

10m2当り

| 名 称      | 規 格        | 単 位 | 数 量 | 摘 要 |
|----------|------------|-----|-----|-----|
| 間知ブロック   | 控え35cm     | m2  | 10  |     |
| 裏 込 材    | RC-40      | m3  | 3.1 |     |
| 鋼込コンクリート | 18-8-2588  | m3  | 2.2 |     |
| 水抜パイプ    | VPφ50      | m   | 1.7 |     |
| 吸出防止材    | 300×300×30 | m2  | 0.3 |     |

平ブロック張 数量表

10m2当り

| 名 称    | 規 格         | 単 位 | 数 量 | 摘 要 |
|--------|-------------|-----|-----|-----|
| 平張ブロック | 500×300×120 | m2  | 10  |     |
| 裏 込 材  | RC-40       | m3  | 1.0 |     |

階段工 数量表

1箇所当り


| 名 称      | 規 格              | 単 位 | 数 量   | 摘 要 |
|----------|------------------|-----|-------|-----|
| コンクリート   | 18-8-4088        | m3  | 5.71  |     |
| 型 枠      |                  | m2  | 26.2  |     |
| 均しコンクリート | 18-8-4088, t=100 | m2  | 12.46 |     |
| 均しコン型枠   |                  | m2  | 1.6   |     |

|       |                 |
|-------|-----------------|
| 工 事 名 | 新庁舎等基盤造成(第2期)工事 |
| 工事箇所  | 岐阜県可児郡御嵩町中地内    |
| 図 面 名 | 護岸工構造図          |
| 縮 尺   | 図示              |
| 図面番号  | 28              |
| 会 社 名 |                 |
| 事業者名  | 岐阜県可児郡御嵩町       |

舗装工展開図


アスファルト舗装展開図

S=1:50

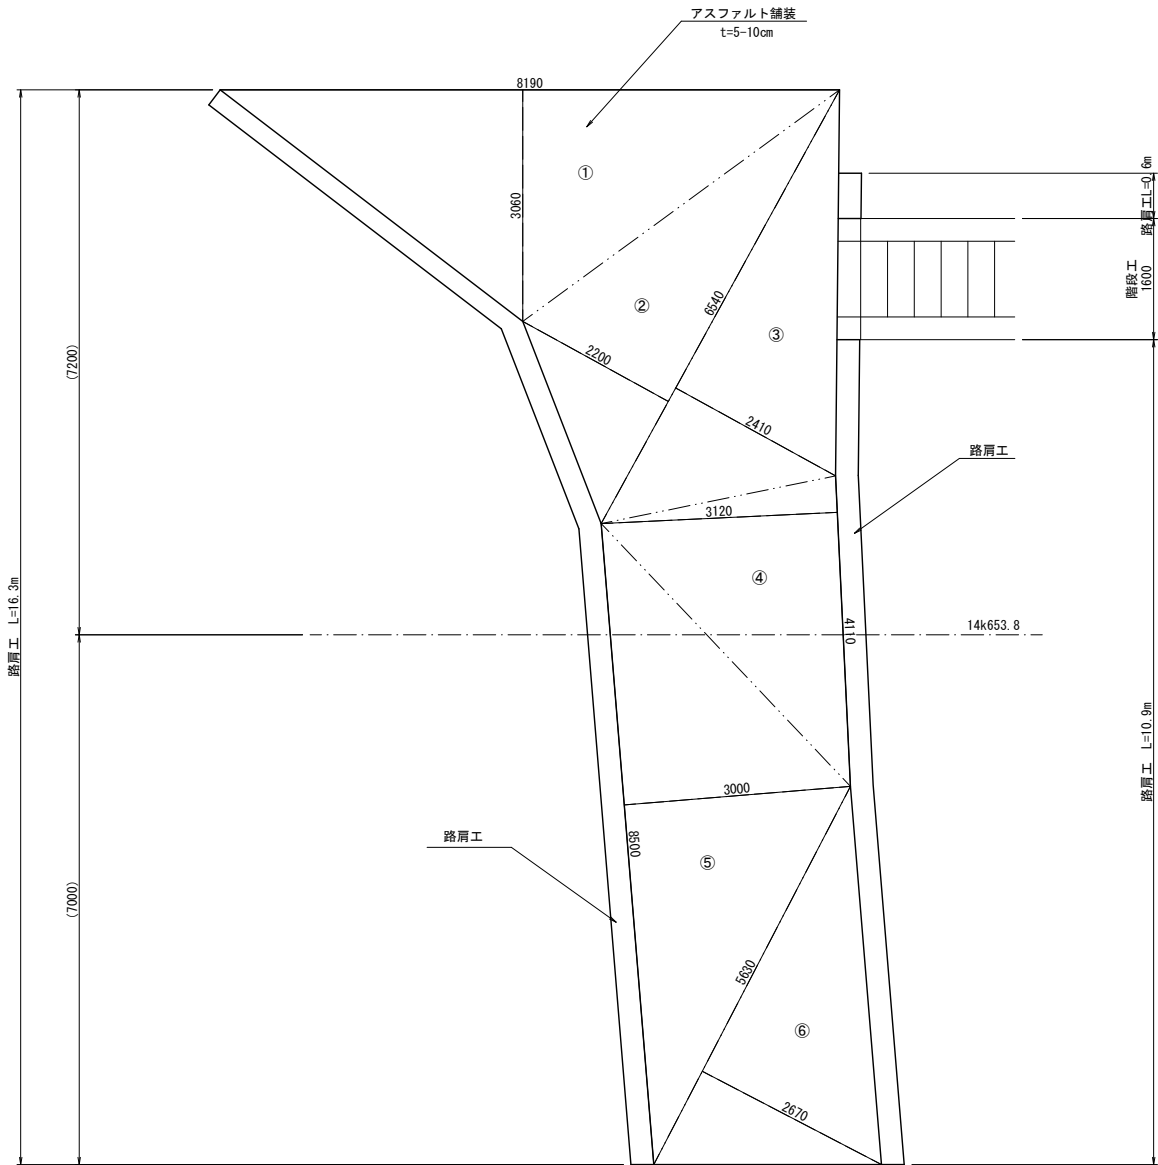

舗装構成

S=1:25

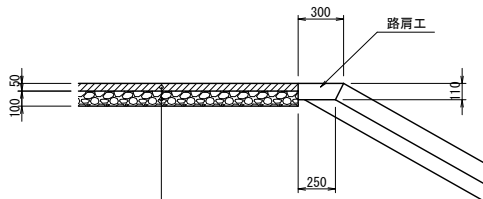

表層：再生密粒度As t=5cm

路盤：RC-40 t=10cm

路肩工 数量表

|        |              |     |      | 10m当り     |
|--------|--------------|-----|------|-----------|
| 名 称    | 規 格          | 単 位 | 数 量  | 摘 要       |
| コンクリート | 18-8-25BB    | m3  | 0.30 |           |
| 型 枠    |              | m2  | 1.1  |           |
| 目 地 材  | 樹脂発泡体 t=10mm | m2  | 0.03 | 10m程度に1箇所 |

舗装面積求積表

| 記号   | 底辺   | 高さ   | 倍面積   | 面積   | 摘要 |
|------|------|------|-------|------|----|
| ①    | 8.19 | 3.06 | 25.06 | 12.5 |    |
| ②    | 6.54 | 2.20 | 14.39 | 7.2  |    |
| ③    | 6.54 | 2.41 | 15.76 | 7.9  |    |
| ④    | 4.11 | 3.12 | 12.82 | 6.4  |    |
| ⑤    | 8.19 | 3.00 | 25.50 | 12.8 |    |
| ⑥    | 6.54 | 2.67 | 15.03 | 7.5  |    |
| 面積合計 |      |      | 54.3  | m2   |    |


|       |                 |
|-------|-----------------|
| 工 事 名 | 新庁舎等基盤造成(第2期)工事 |
| 工事箇所  | 岐阜県可児郡御嵩町中地内    |
| 図 面 名 | 舗装工展開図          |
| 縮 尺   | 図示              |
| 図面番号  | 29              |
| 会 社 名 |                 |
| 事業者名  | 岐阜県可児郡御嵩町       |

護岸ブロック積 復旧工(1)


S=1:60

取壊し・撤去工


暗渠部縦断面図

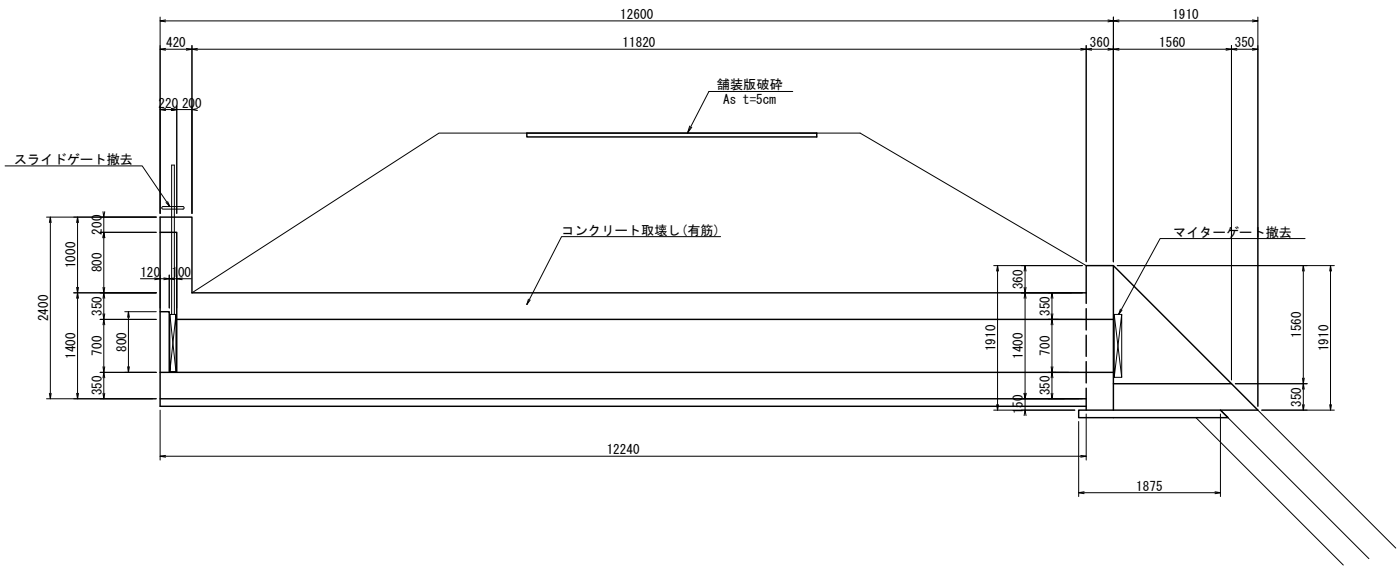


樋管断面図

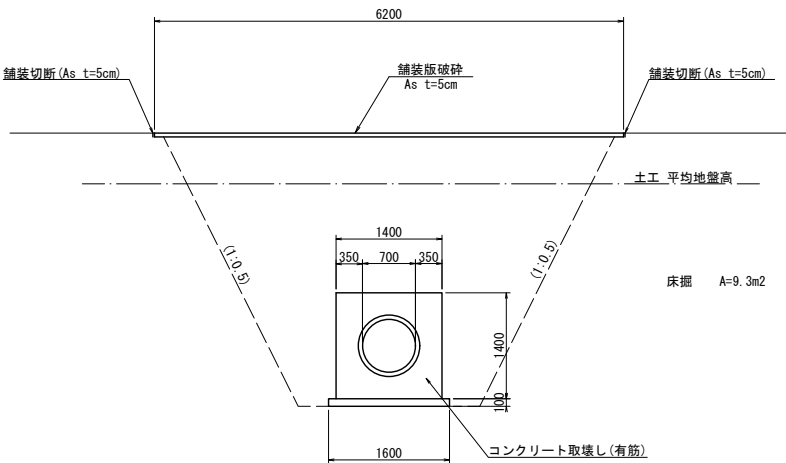

平面図

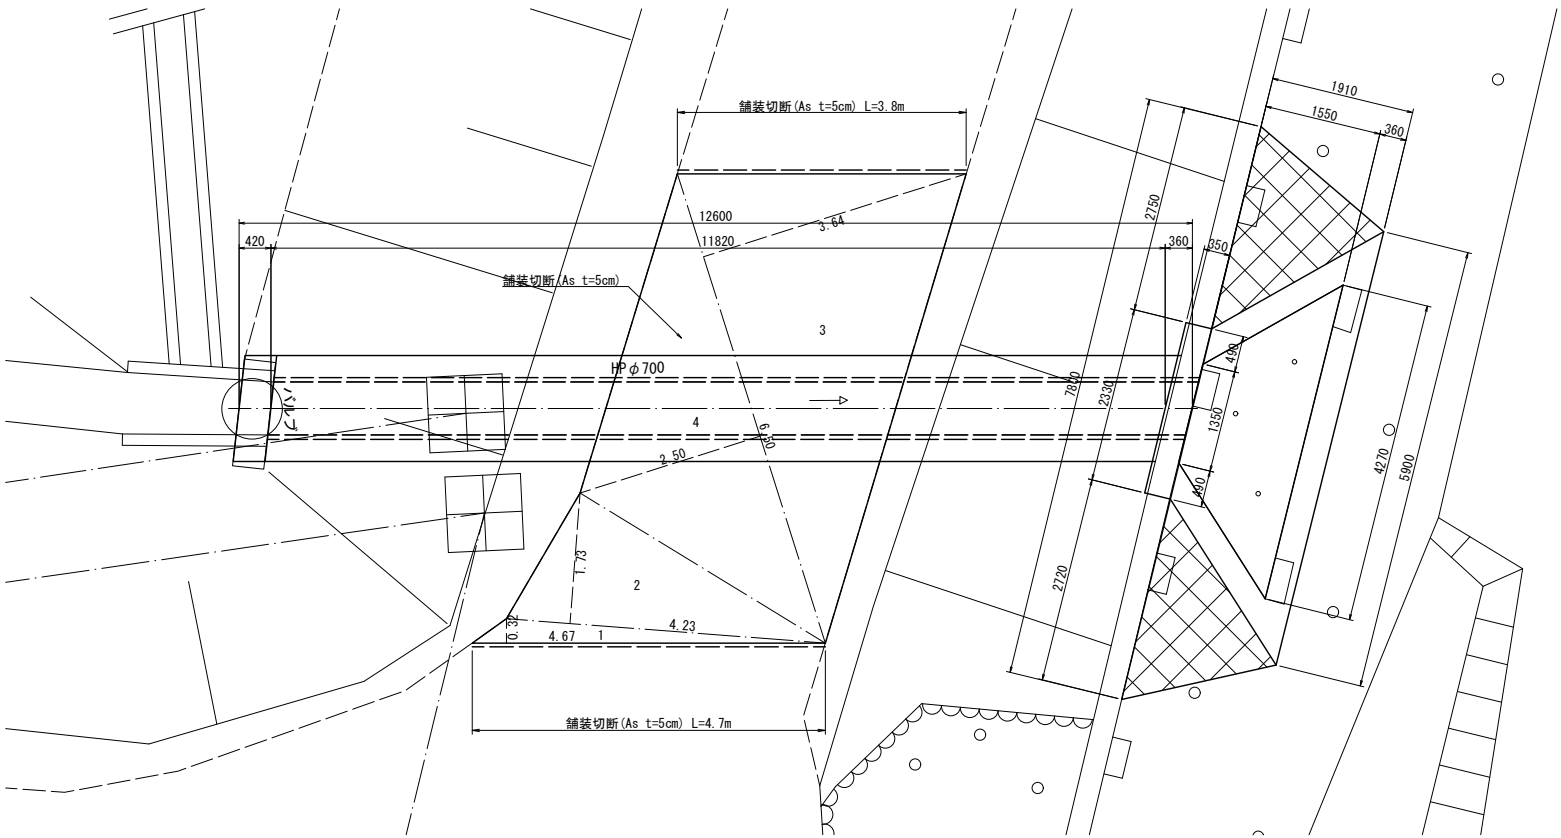

吐口部 正面図

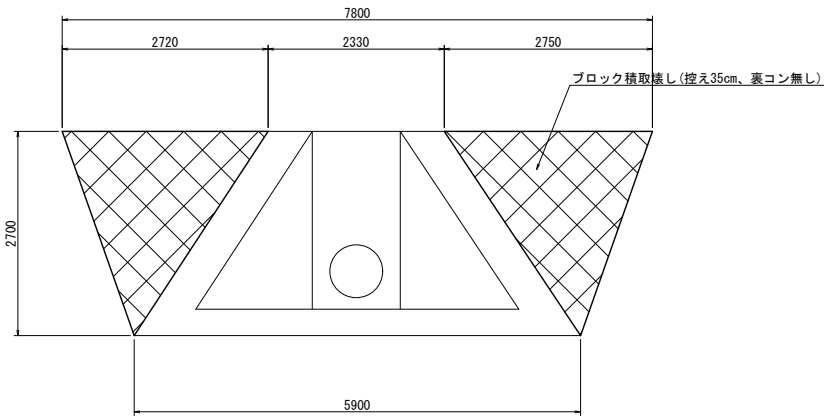


求 積 表

| 番号   | 底辺長 (m) | 高さ (m) | 三斜面積 (m2) |
|------|---------|--------|-----------|
| 1    | 4.67    | 0.32   | 1.49      |
| 2    | 4.23    | 1.73   | 7.32      |
| 3    | 6.50    | 3.64   | 23.66     |
| 4    | 6.50    | 2.50   | 16.25     |
| 倍面積  |         |        | 48.72     |
| 三斜面積 |         |        | 24.36     |


|       |                 |
|-------|-----------------|
| 工 事 名 | 新庁舎等基盤造成(第2期)工事 |
| 工事箇所  | 岐阜県可児郡御嵩町中地内    |
| 図 面 名 | 護岸ブロック積 復旧工(1)  |
| 縮 尺   | 1:60            |
| 図面番号  | 30              |
| 会 社 名 |                 |
| 事業者名  | 岐阜県可児郡御嵩町       |

## 護岸ブロック積 復旧工(2)


暗渠部縦断図 S=1:60

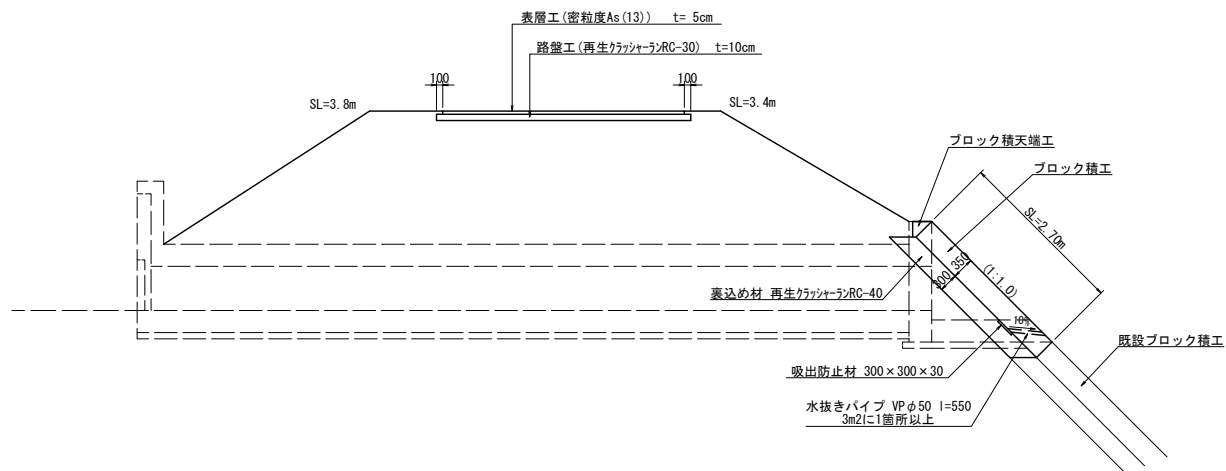


平面图 S=1:60

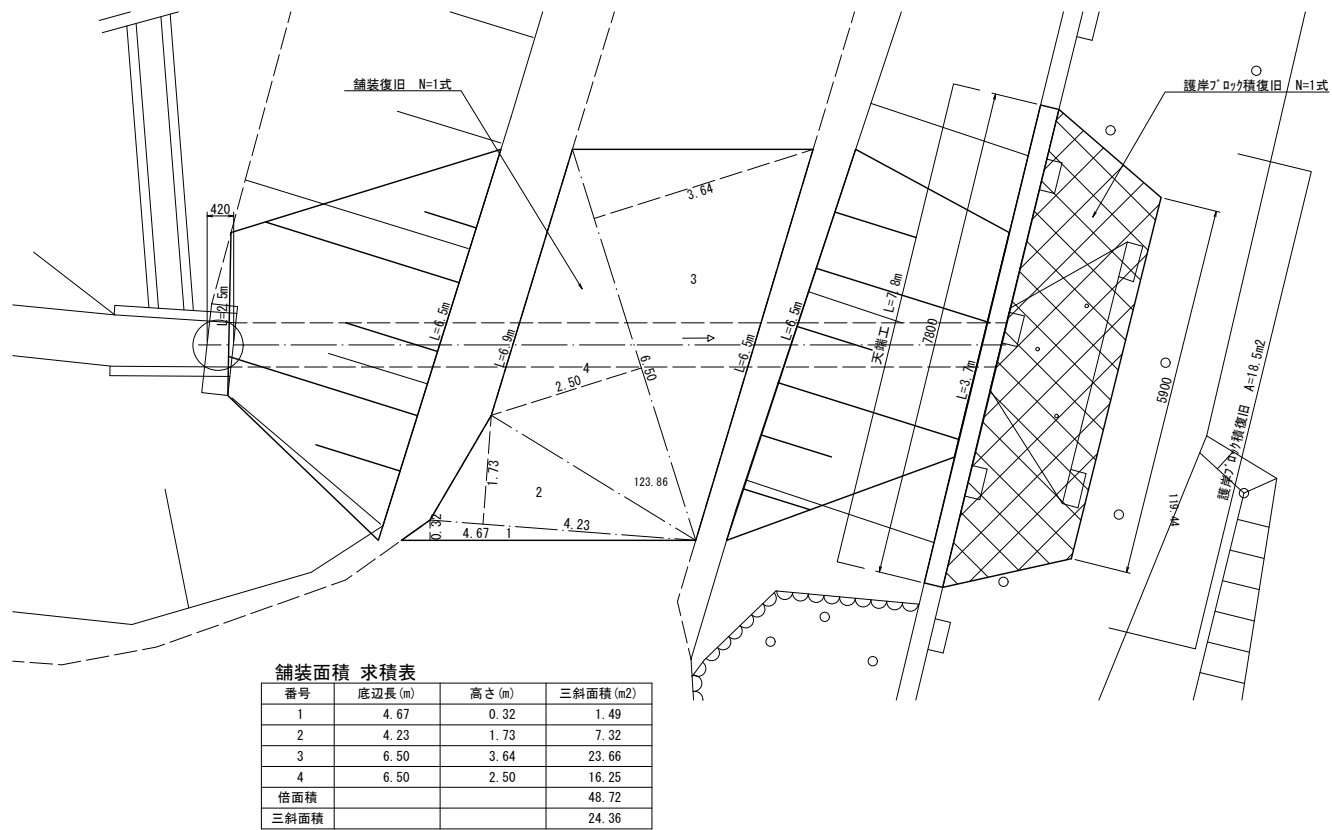


断面図 S=1:60

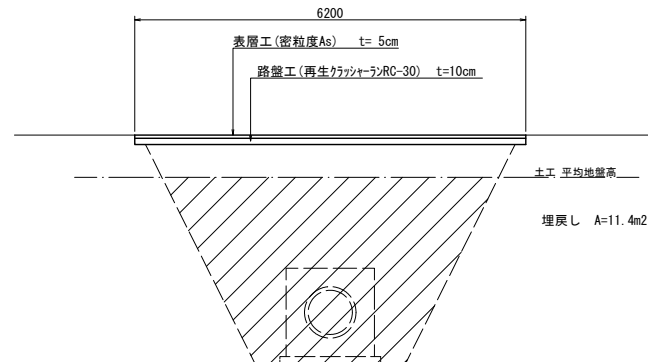

ブロック積 展開図 S=1:60

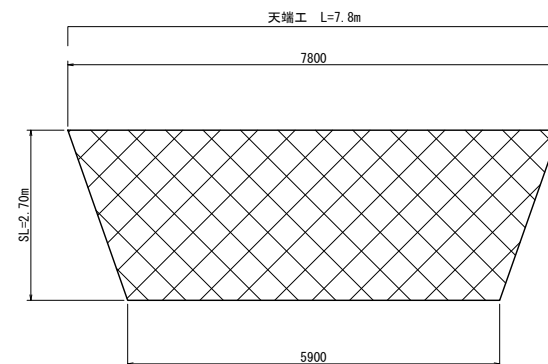

天 端 工      S=1:30

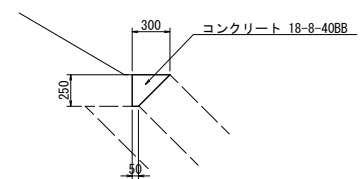

天端工 材料表


| 天端工 材料表 |              | 10m当り |      |           |
|---------|--------------|-------|------|-----------|
| 名 称     | 規 格          | 単 位   | 数 量  | 摘 要       |
| コンクリート  | 18-8-40B8    | m3    | 0.44 |           |
| 型 枠     |              | m2    | 2.5  |           |
| 目地材     | 樹脂発泡体 t=10mm | m2    | 0.04 | 10m程度に1箇所 |
|         |              |       |      |           |

護岸ブロック積復旧工 材料表

| 1式当り      |                          |                |     |     |
|-----------|--------------------------|----------------|-----|-----|
| 名 称       | 規 格                      | 単位             | 数 量 | 摘 要 |
| 舗装版切断     | t=5cm                    | m              | 9   |     |
| 舗装版破砕     | t=5cm                    | m <sup>2</sup> | 24  |     |
| 舗装版運搬・処理  |                          | m <sup>3</sup> | 1.2 |     |
| 床 掘       |                          | m <sup>3</sup> | 91  |     |
| 埋戻し       | 流用土                      | m <sup>3</sup> | 144 |     |
| 搬入土       | 不足土                      | m <sup>3</sup> | 42  |     |
| コンクリート取壊し | 有筋                       | m <sup>3</sup> | 26  |     |
| 練ブロック積取壊し | 無筋                       | m <sup>3</sup> | 3   |     |
| 版運搬・処理    |                          | m <sup>3</sup> | 28  |     |
| スイングゲート撤去 | φ700用                    | 門              | 1   | 川表  |
| スライドゲート撤去 | φ700用                    | 門              | 1   | 川裏  |
| ブロック積     | 控え35cm、裏コン無し             | m <sup>2</sup> | 19  |     |
| 裏込砕石      | 再生クランチャーRC-40            | m <sup>3</sup> | 6   |     |
| 天端工       |                          | m              | 8   |     |
| 表層工       | 密粒度As (13), t=5cm        | m <sup>2</sup> | 24  |     |
| 路盤工       | 再生クランチャー RC-30<br>t=10cm | m <sup>2</sup> | 26  |     |
| 盛土法面整形    |                          | m <sup>2</sup> | 34  |     |
| 法面植生材     | 張芝                       | m <sup>2</sup> | 34  |     |
|           |                          |                |     |     |

|       |                 |
|-------|-----------------|
| 工 事 名 | 新庁舎等基盤造成(第2期)工事 |
| 工事箇所  | 岐阜県可見郡御嵩町中地内    |
| 図 面 名 | 護岸ブロック構 復旧工(2)  |
| 縮 尺   | 図示              |
| 図面番号  | 31              |
| 会 社 名 |                 |
| 事業者名  | 岐阜県可見郡御嵩町       |

### 構造物撤去工詳細図(1)

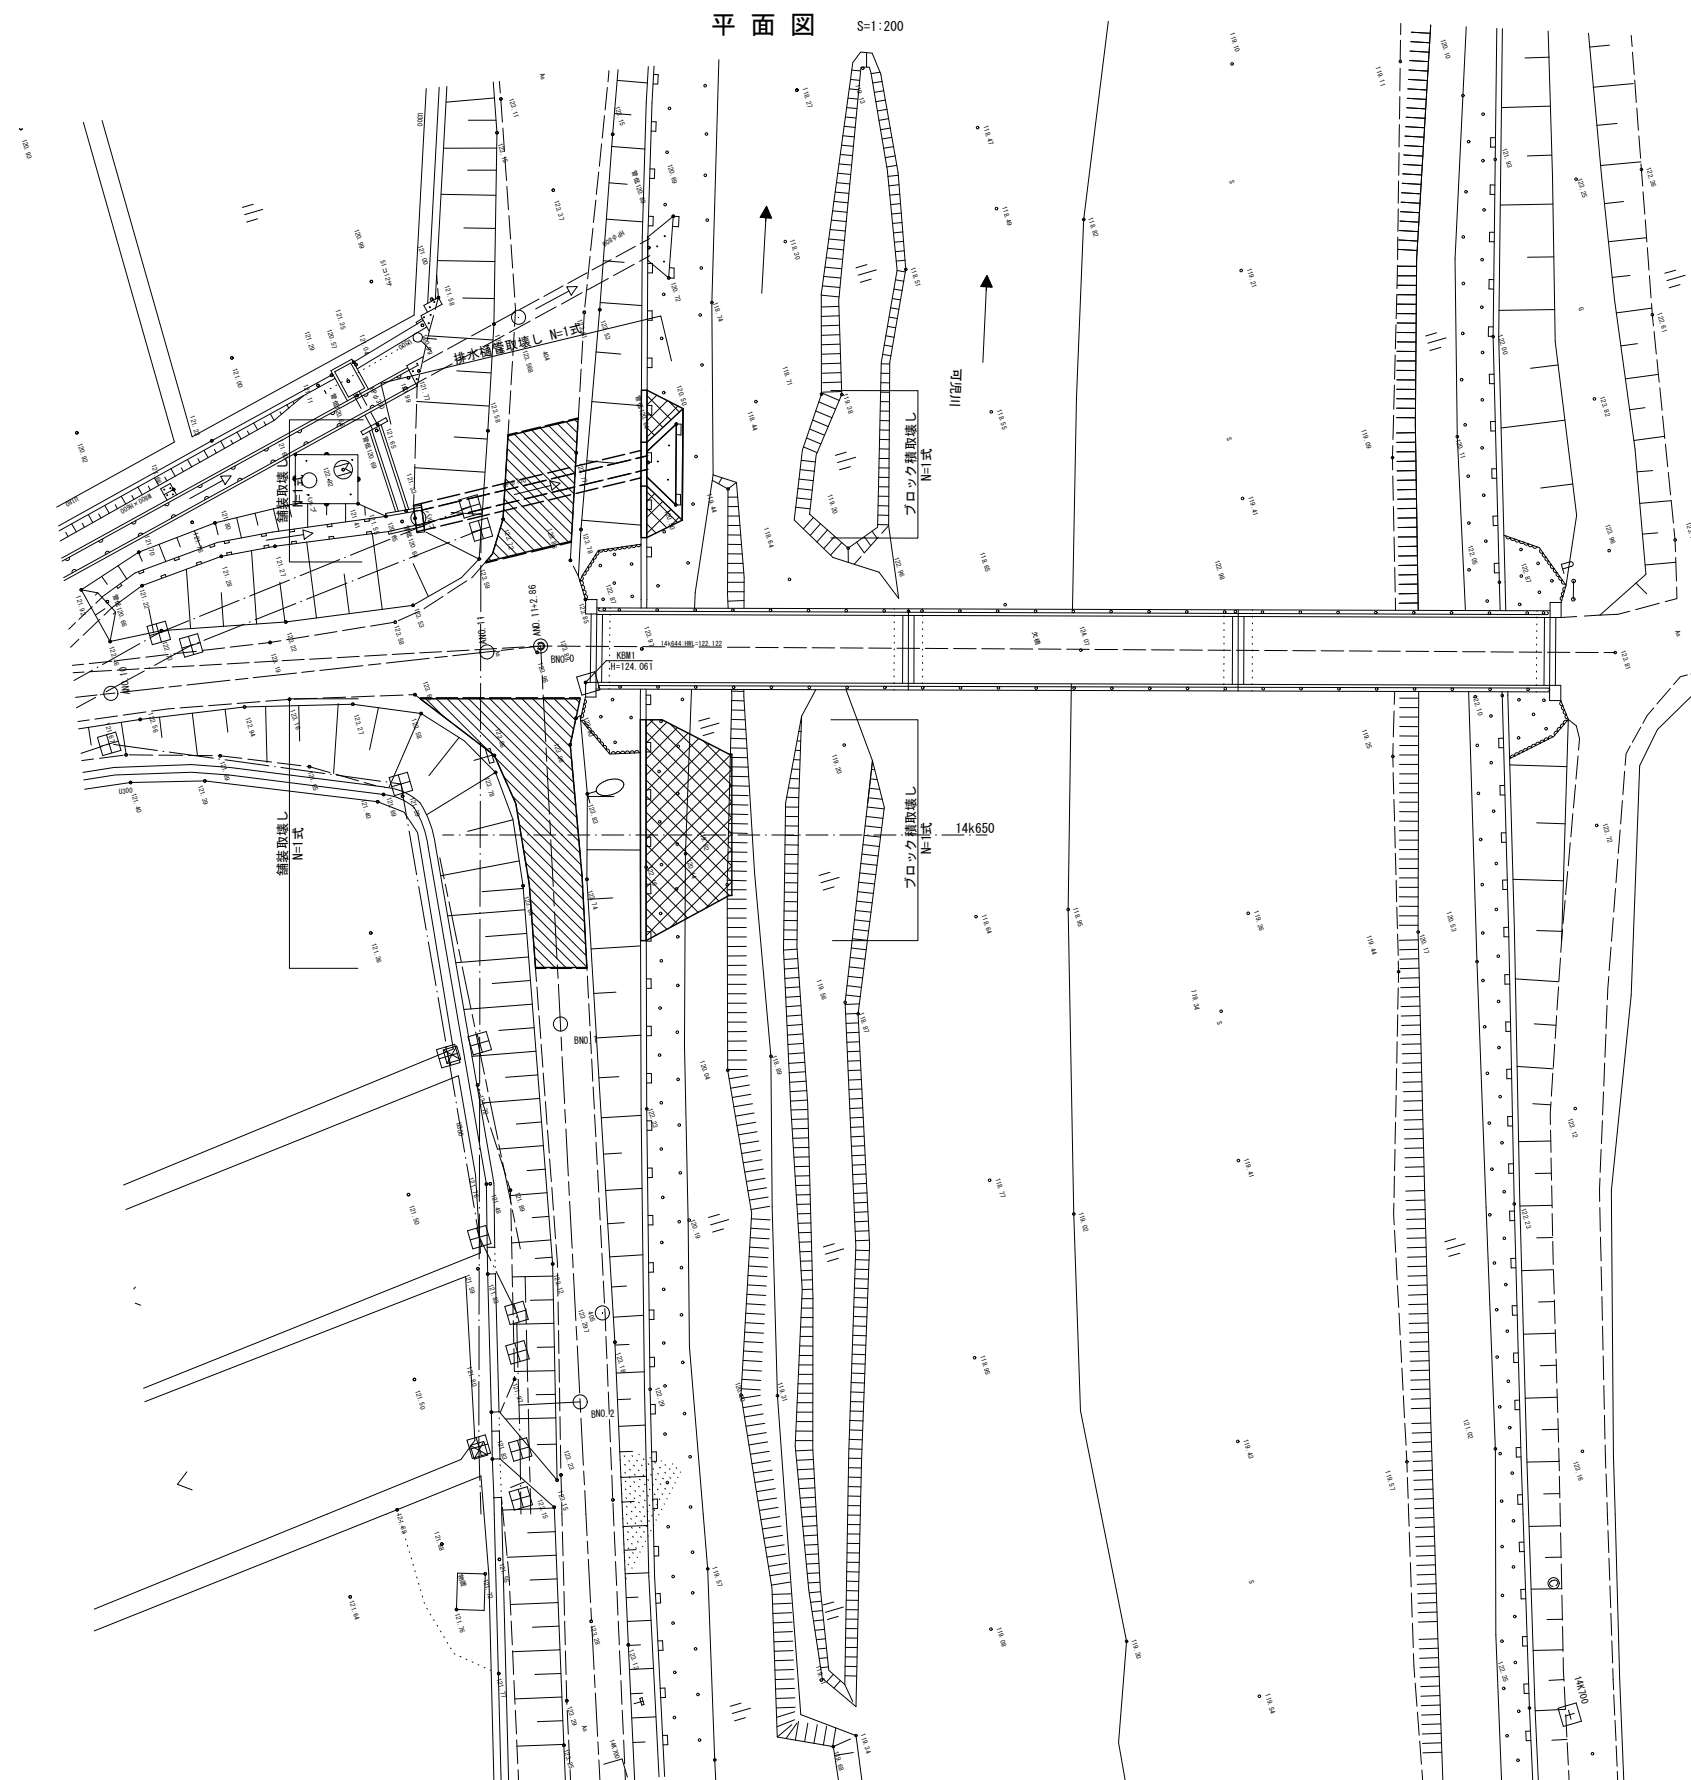


|       |                 |
|-------|-----------------|
| 工 事 名 | 新庁舎等基盤造成(第2期)工事 |
| 工事箇所  | 岐阜県可児郡御嵩町中地内    |
| 図 面 名 | 構造物撤去工詳細図(1)    |
| 縮 尺   | 1:200           |
| 図面番号  | 32              |
| 会 社 名 |                 |
| 事業者名  | 岐阜県可児郡御嵩町       |

構造物撤去工詳細図(2)


護岸撤去平面図

S=1:50

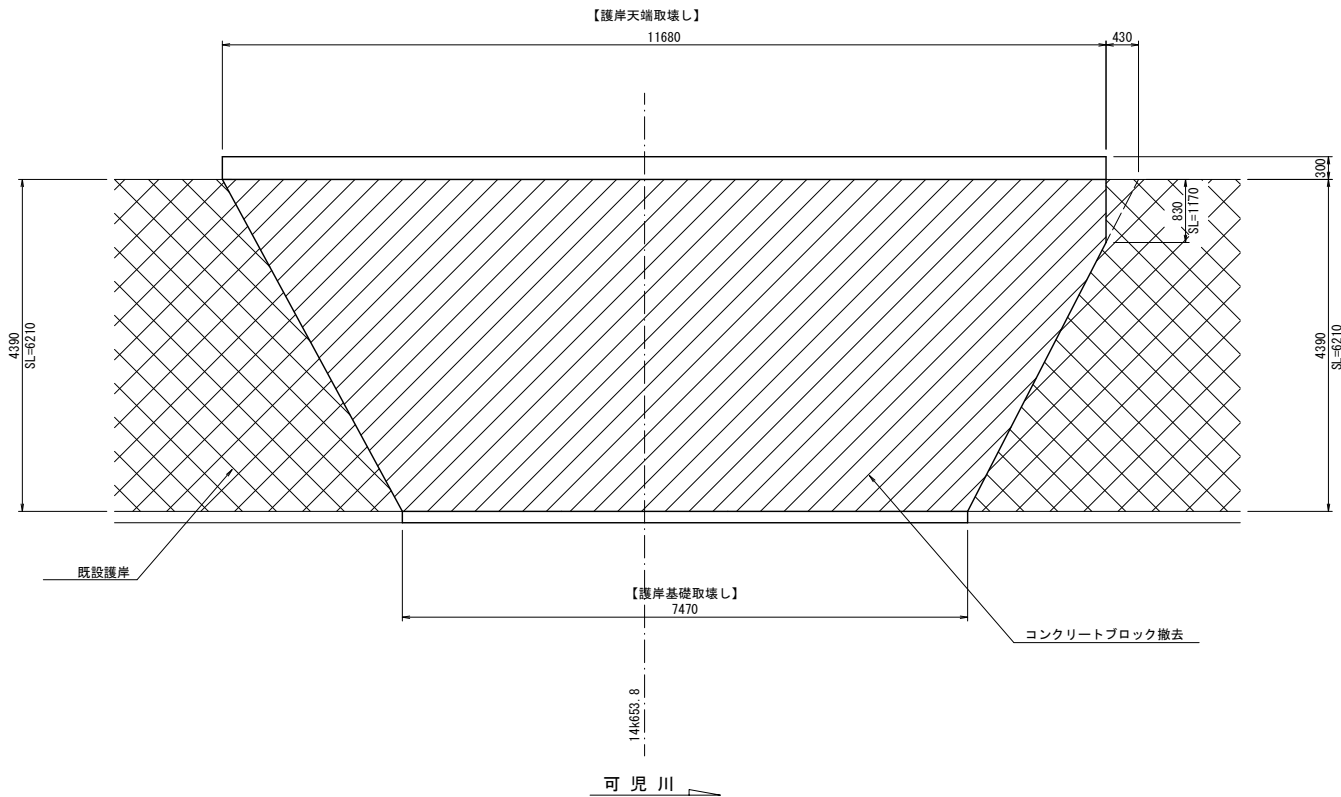


護岸撤去断面図

S=1:50

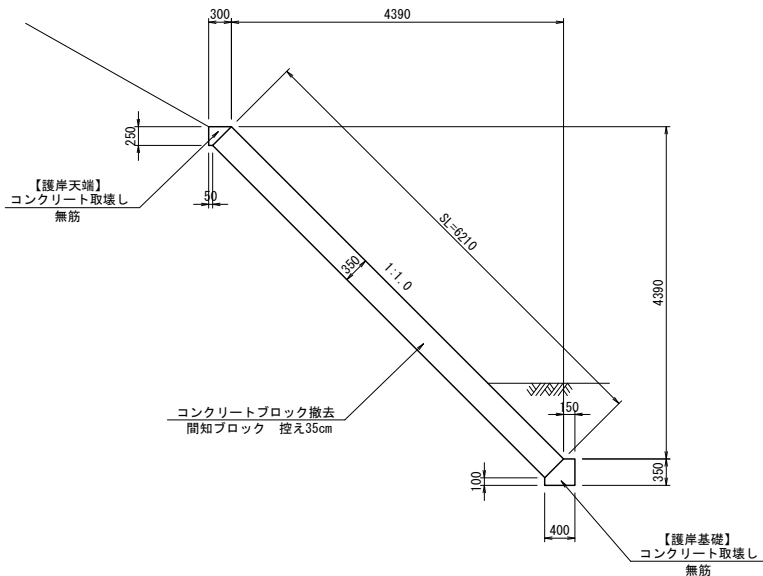

舗装版破碎展開図

S=1:50

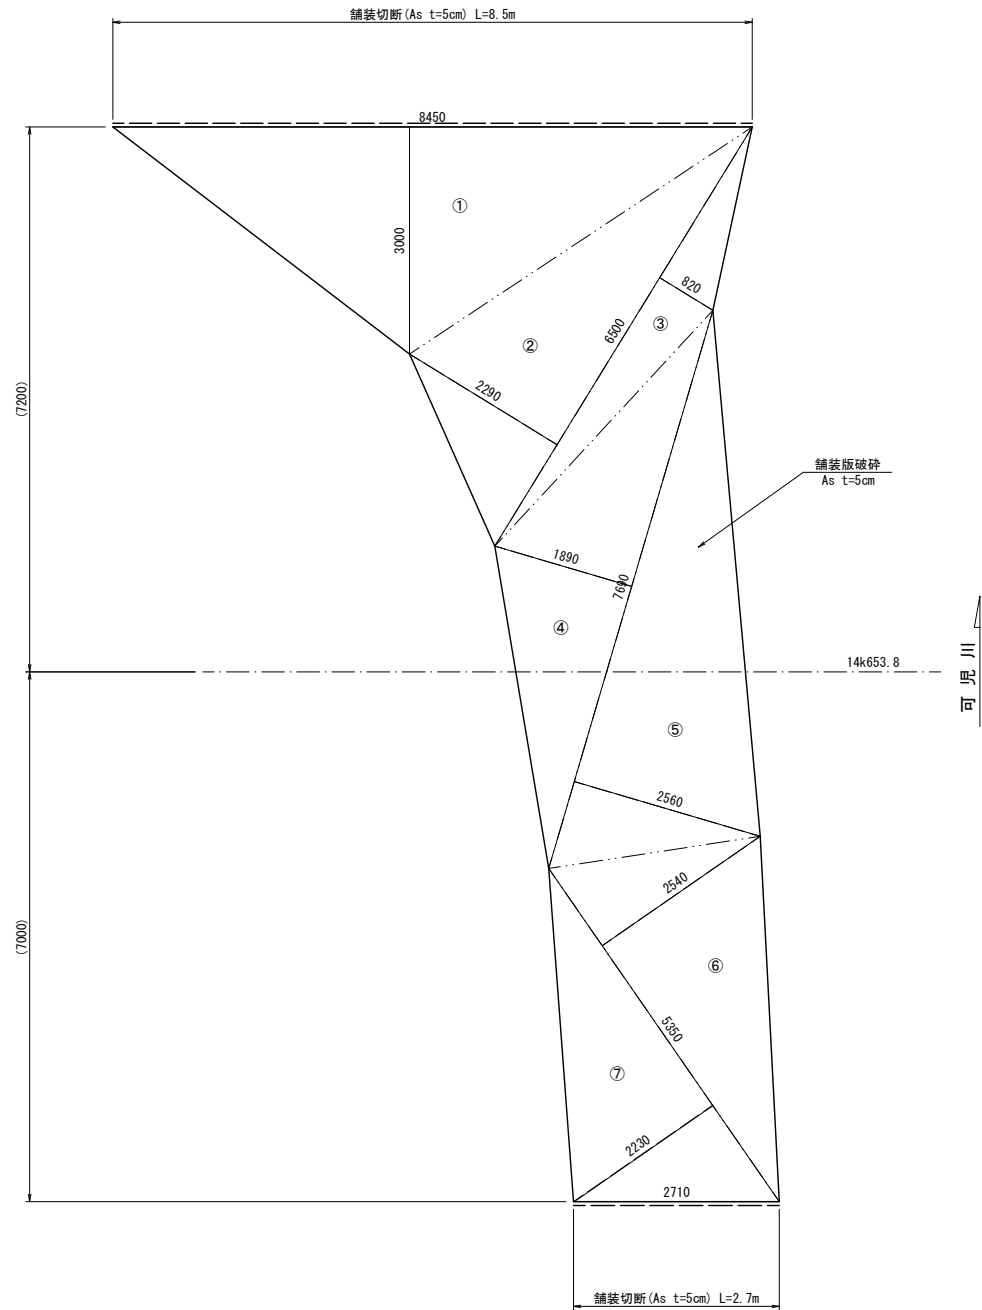



舗装破碎面積求積表

| 番号   | 底辺   | 高さ   | 倍面積   | 面積   | 摘要 |
|------|------|------|-------|------|----|
| ①    | 8.45 | 3.00 | 25.35 | 12.7 |    |
| ②    | 8.50 | 2.29 | 14.89 | 7.4  |    |
| ③    | 6.50 | 0.82 | 5.33  | 2.7  |    |
| ④    | 7.69 | 1.89 | 14.53 | 7.3  |    |
| ⑤    | 7.69 | 2.58 | 19.69 | 9.8  |    |
| ⑥    | 5.35 | 2.54 | 13.59 | 6.8  |    |
| ⑦    | 5.35 | 2.23 | 11.93 | 6.0  |    |
| 三斜面積 |      |      |       | 52.7 | m2 |

|       |                 |
|-------|-----------------|
| 工 事 名 | 新庁舎等基盤造成(第2期)工事 |
| 工事箇所  | 岐阜県可児郡御嵩町中地内    |
| 図 面 名 | 構造物撤去工詳細図(2)    |
| 縮 尺   | 1:100           |
| 図面番号  | 33              |
| 会 社 名 |                 |
| 事業者名  | 岐阜県可児郡御嵩町       |



S=1 : 50 (A1)  
S=1 : 100 (A3)

 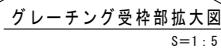













S=1 : 50 (A1)  
S=1 : 100 (A3)





|       |                    |
|-------|--------------------|
| 工 事 名 | 新庁舎等基盤造成(第2期)工事    |
| 工事箇所  | 岐阜県可児郡御嵩町中地内       |
| 図 面 名 | 樋管工 集水樹工、樋管本体工 構造図 |
| 縮 尺   | 1:50               |
| 図面番号  | 35                 |
| 会 社 名 |                    |
| 事業者名  | 岐阜県可児郡御嵩町          |

集水樹工 配筋図

S=1:50 (A1)  
S=1:100 (A3)

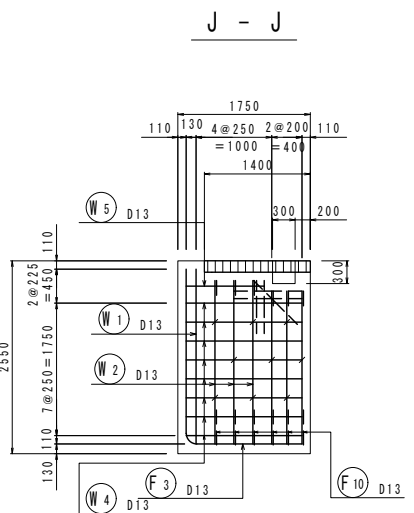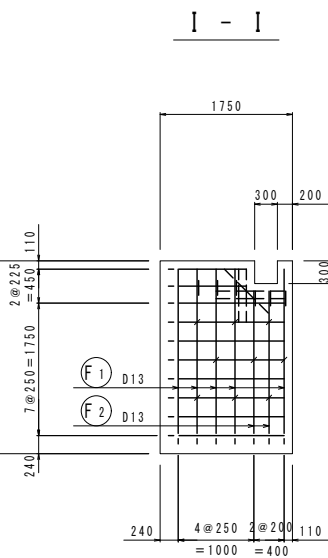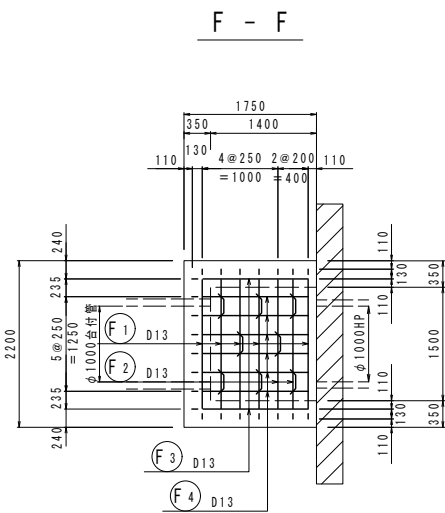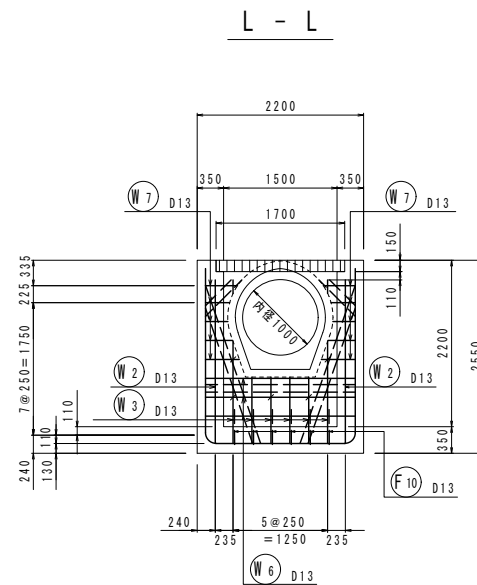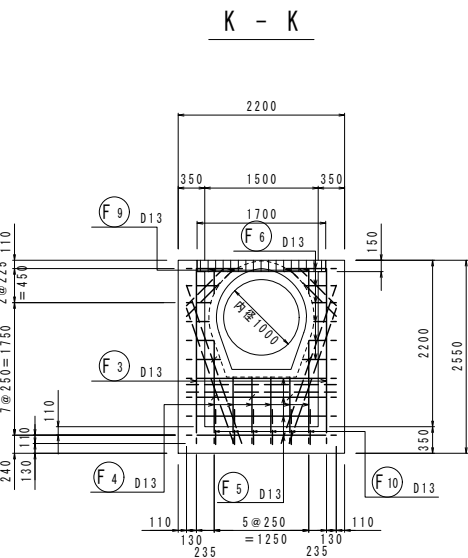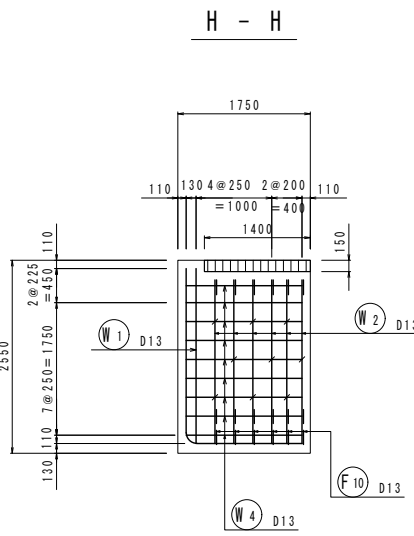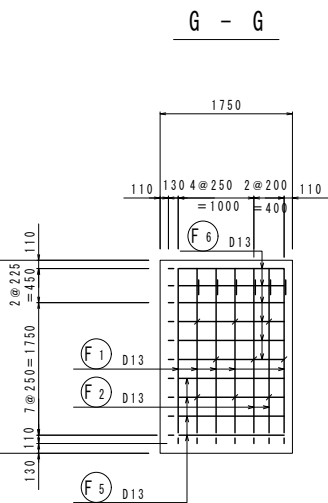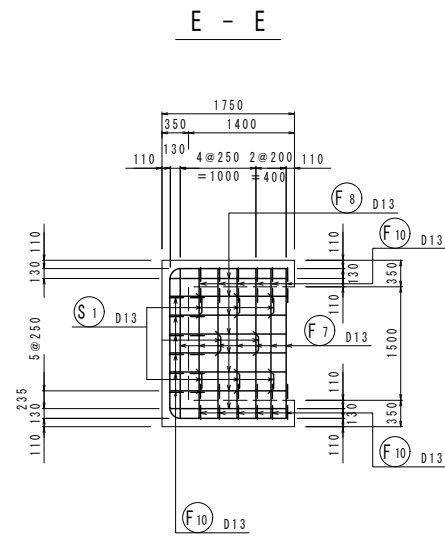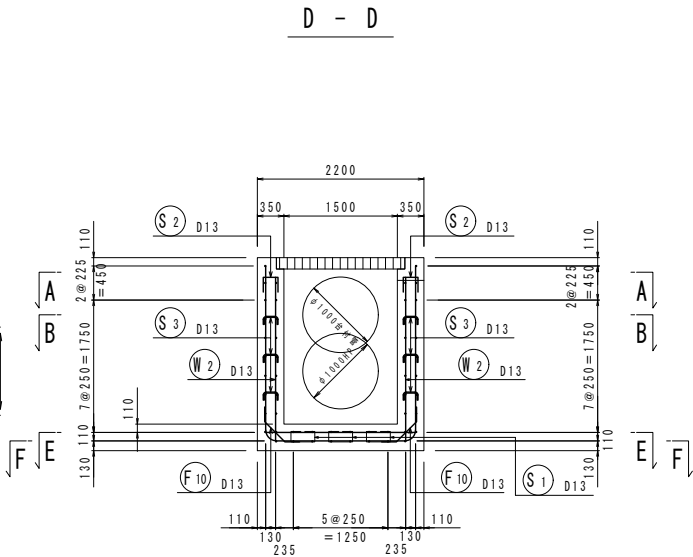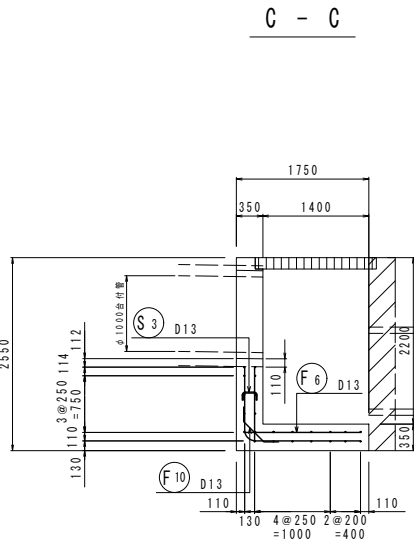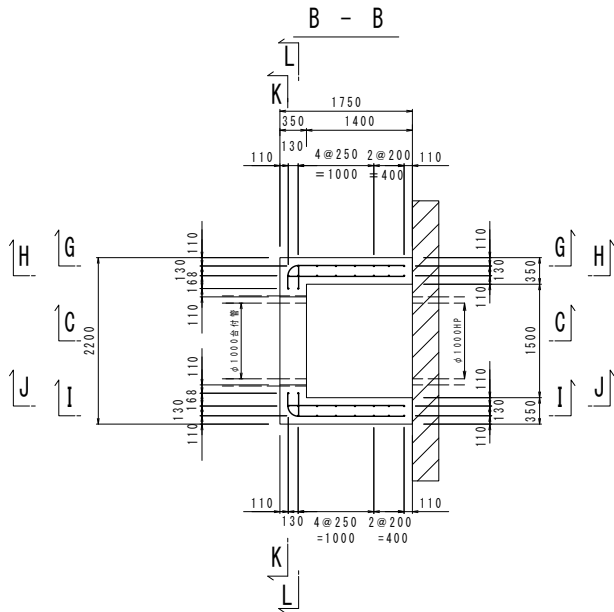
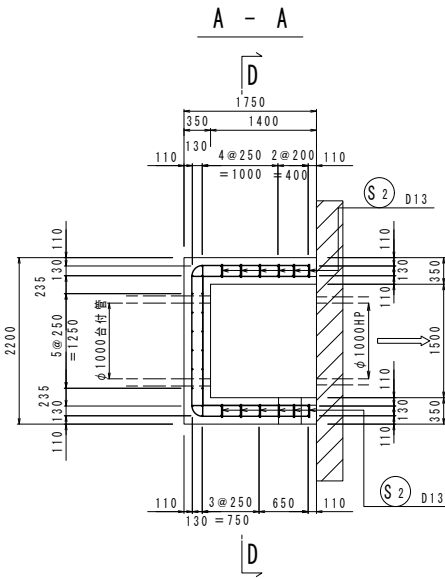


組立図 S=1:10 (A1)  
S=1:20 (A1)

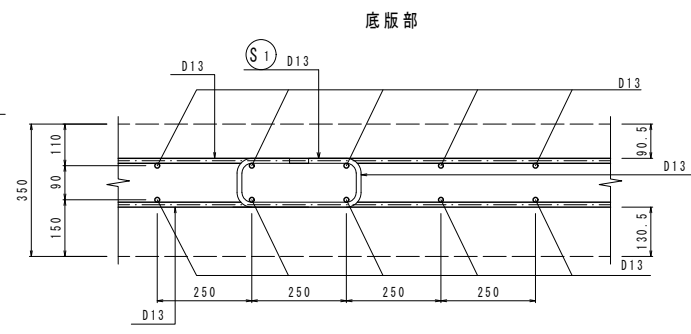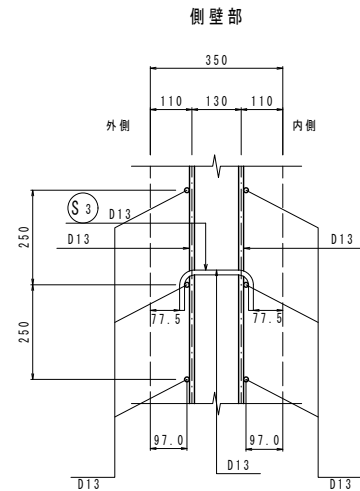

開口部補強鉄筋




























S=1:50 (A1)  
S=1:100 (A3)

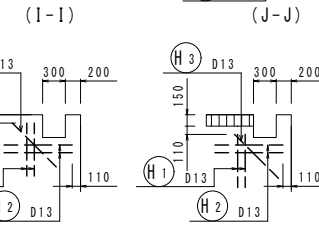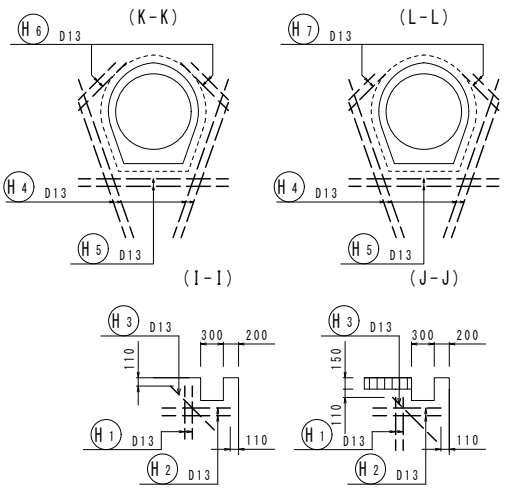

|      |                 |
|------|-----------------|
| 工事名  | 新庁舎等基盤造成(第2期)工事 |
| 工事箇所 | 岐阜県可児郡御嵩町中地内    |
| 図面名  | 樋管工 集水樹工 配筋図    |
| 縮尺   | 1:50            |
| 図面番号 | 36              |
| 会社名  |                 |
| 事業者名 | 岐阜県可児郡御嵩町       |

集水樹工 鉄筋加工図

S=1 : 50 (A1)  
S=1 : 100 (A3)

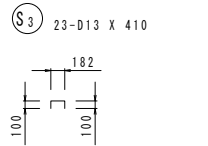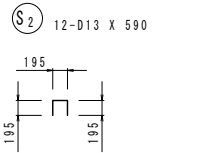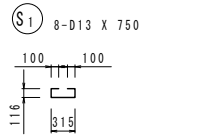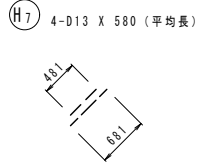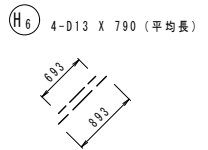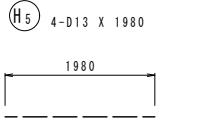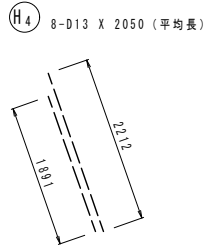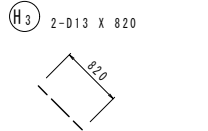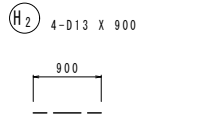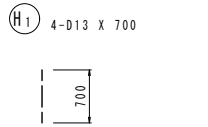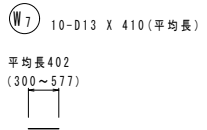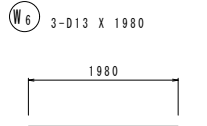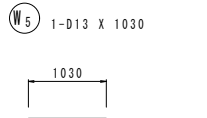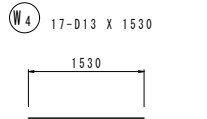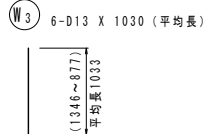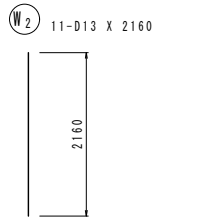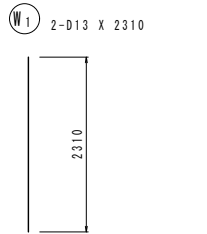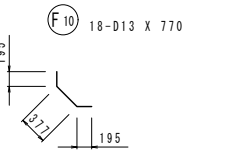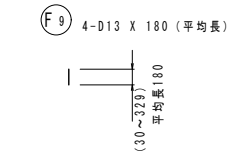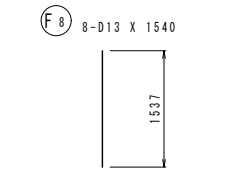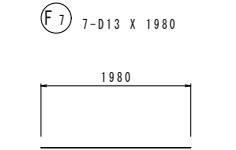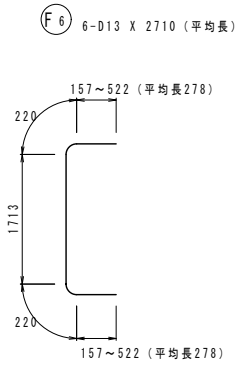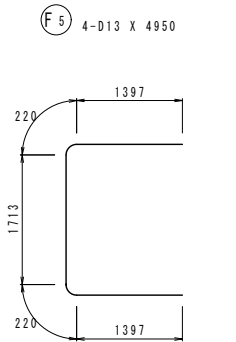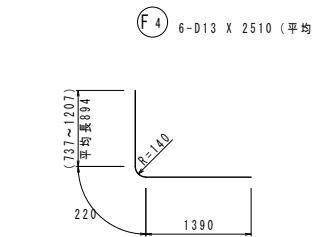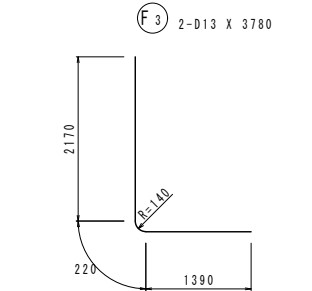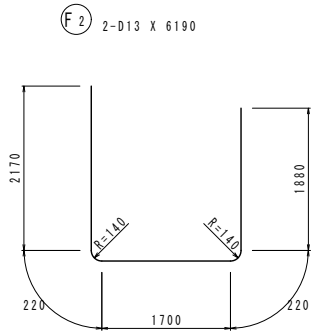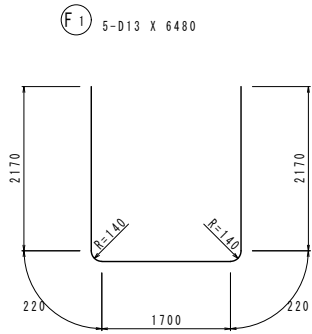

鉄筋質量表 (SD345)


| 種別  | 径   | 長さ<br>(mm) | 本数      | 単位質量<br>(k g/m) | 1本当り質量<br>(k g) | 質量<br>(k g) | 摘要      |
|-----|-----|------------|---------|-----------------|-----------------|-------------|---------|
| F1  | D13 | 6,480      | 5       | 0.995           | 6.45            | 32          | ┘       |
| F2  | D13 | 6,190      | 2       | 0.995           | 6.16            | 12          | ┘       |
| F3  | D13 | 3,780      | 2       | 0.995           | 3.76            | 8           | ┘       |
| F4  | D13 | 2,510      | 6       | 0.995           | 2.50            | 15          | ┘ (平均長) |
| F5  | D13 | 4,950      | 4       | 0.995           | 4.93            | 20          | ┘       |
| F6  | D13 | 2,710      | 6       | 0.995           | 2.70            | 16          | ┘ (平均長) |
| F7  | D13 | 1,980      | 7       | 0.995           | 1.97            | 14          | ┘       |
| F8  | D13 | 1,540      | 8       | 0.995           | 1.53            | 12          | ┘       |
| F9  | D13 | 180        | 4       | 0.995           | 0.18            | 1           | ┘       |
| F10 | D13 | 770        | 18      | 0.995           | 0.77            | 14          | ┘       |
|     |     |            |         |                 | 小計              | 144         |         |
| W1  | D13 | 2,310      | 2       | 0.995           | 2.30            | 5           | ┘       |
| W2  | D13 | 2,160      | 11      | 0.995           | 2.15            | 24          | ┘       |
| W3  | D13 | 1,030      | 6       | 0.995           | 1.02            | 6           | ┘ (平均長) |
| W4  | D13 | 1,530      | 17      | 0.995           | 1.52            | 26          | ┘       |
| W5  | D13 | 1,030      | 1       | 0.995           | 1.02            | 1           | ┘       |
| W6  | D13 | 1,980      | 3       | 0.995           | 1.97            | 6           | ┘       |
| W7  | D13 | 410        | 10      | 0.995           | 0.41            | 4           | ┘ (平均長) |
|     |     |            |         |                 | 小計              | 72          |         |
| H1  | D13 | 700        | 4       | 0.995           | 0.70            | 3           | ┘       |
| H2  | D13 | 900        | 4       | 0.995           | 0.90            | 4           | ┘       |
| H3  | D13 | 820        | 2       | 0.995           | 0.82            | 2           | ┘       |
| H4  | D13 | 2,050      | 8       | 0.995           | 2.04            | 16          | ┘ (平均長) |
| H5  | D13 | 1,980      | 4       | 0.995           | 1.97            | 8           | ┘       |
| H6  | D13 | 790        | 4       | 0.995           | 0.79            | 3           | ┘ (平均長) |
| H7  | D13 | 580        | 4       | 0.995           | 0.58            | 2           | ┘ (平均長) |
|     |     |            |         |                 | 小計              | 38          |         |
| S1  | D13 | 750        | 8       | 0.995           | 0.75            | 6           | ┘       |
| S2  | D13 | 590        | 12      | 0.995           | 0.59            | 7           | ┘       |
| S3  | D13 | 410        | 23      | 0.995           | 0.41            | 9           | ┘       |
|     |     |            |         |                 | 小計              | 22          |         |
| 合計  |     |            |         |                 |                 | 276         |         |
|     |     |            |         |                 |                 |             |         |
| 総質量 |     | D13        | 276 k g |                 |                 |             |         |

|       |                 |
|-------|-----------------|
| 工 事 名 | 新庁舎等基盤造成(第2期)工事 |
| 工事箇所  | 岐阜県可児郡御嵩町中地内    |
| 図 面 名 | 樋管工 集水樹工 鉄筋加工図  |
| 縮 尺   | 1:50            |
| 図面番号  | 37              |
| 会 社 名 |                 |
| 事業者名  | 岐阜県可児郡御嵩町       |

S=1 : 50 (A1)  
S=1 : 100 (A3)



S=1 : 50 (A1)  
S=1 : 100 (A3)

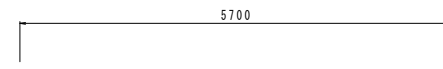


| 種別  | 径   | 長さ<br>(mm) | 本数  | 単位質量<br>(kg/m) | 1本当り質量<br>(kg) | 質量<br>(kg) | 摘要 |
|-----|-----|------------|-----|----------------|----------------|------------|----|
| R1  | D13 | 3.410      | 60  | 0.995          | 3.39           | 203        | —  |
|     |     |            |     |                |                |            |    |
| R2  | D16 | 5.700      | 32  | 1.56           | 8.89           | 284        | □  |
|     |     |            |     |                |                |            |    |
| 合計  |     |            | D16 | 284 kg         |                |            |    |
|     |     |            | D13 | 203 kg         |                |            |    |
| 総質量 |     |            |     | 487 kg         |                |            |    |

|       |                   |
|-------|-------------------|
| 工 事 名 | 新庁舎等基礎造成(第2期)工事   |
| 工事箇所  | 岐阜県可児郡御嵩町中地内      |
| 図 面 名 | 樋管工 本体力 配筋図・鉄筋加工図 |
| 縮 尺   | 1:50              |
| 図面番号  | 38                |
| 会 社 名 |                   |
| 事業者名  | 岐阜県可児郡御嵩町         |

胸壁工 構造図

S=1:50 (A1)  
S=1:100 (A3)

平面図

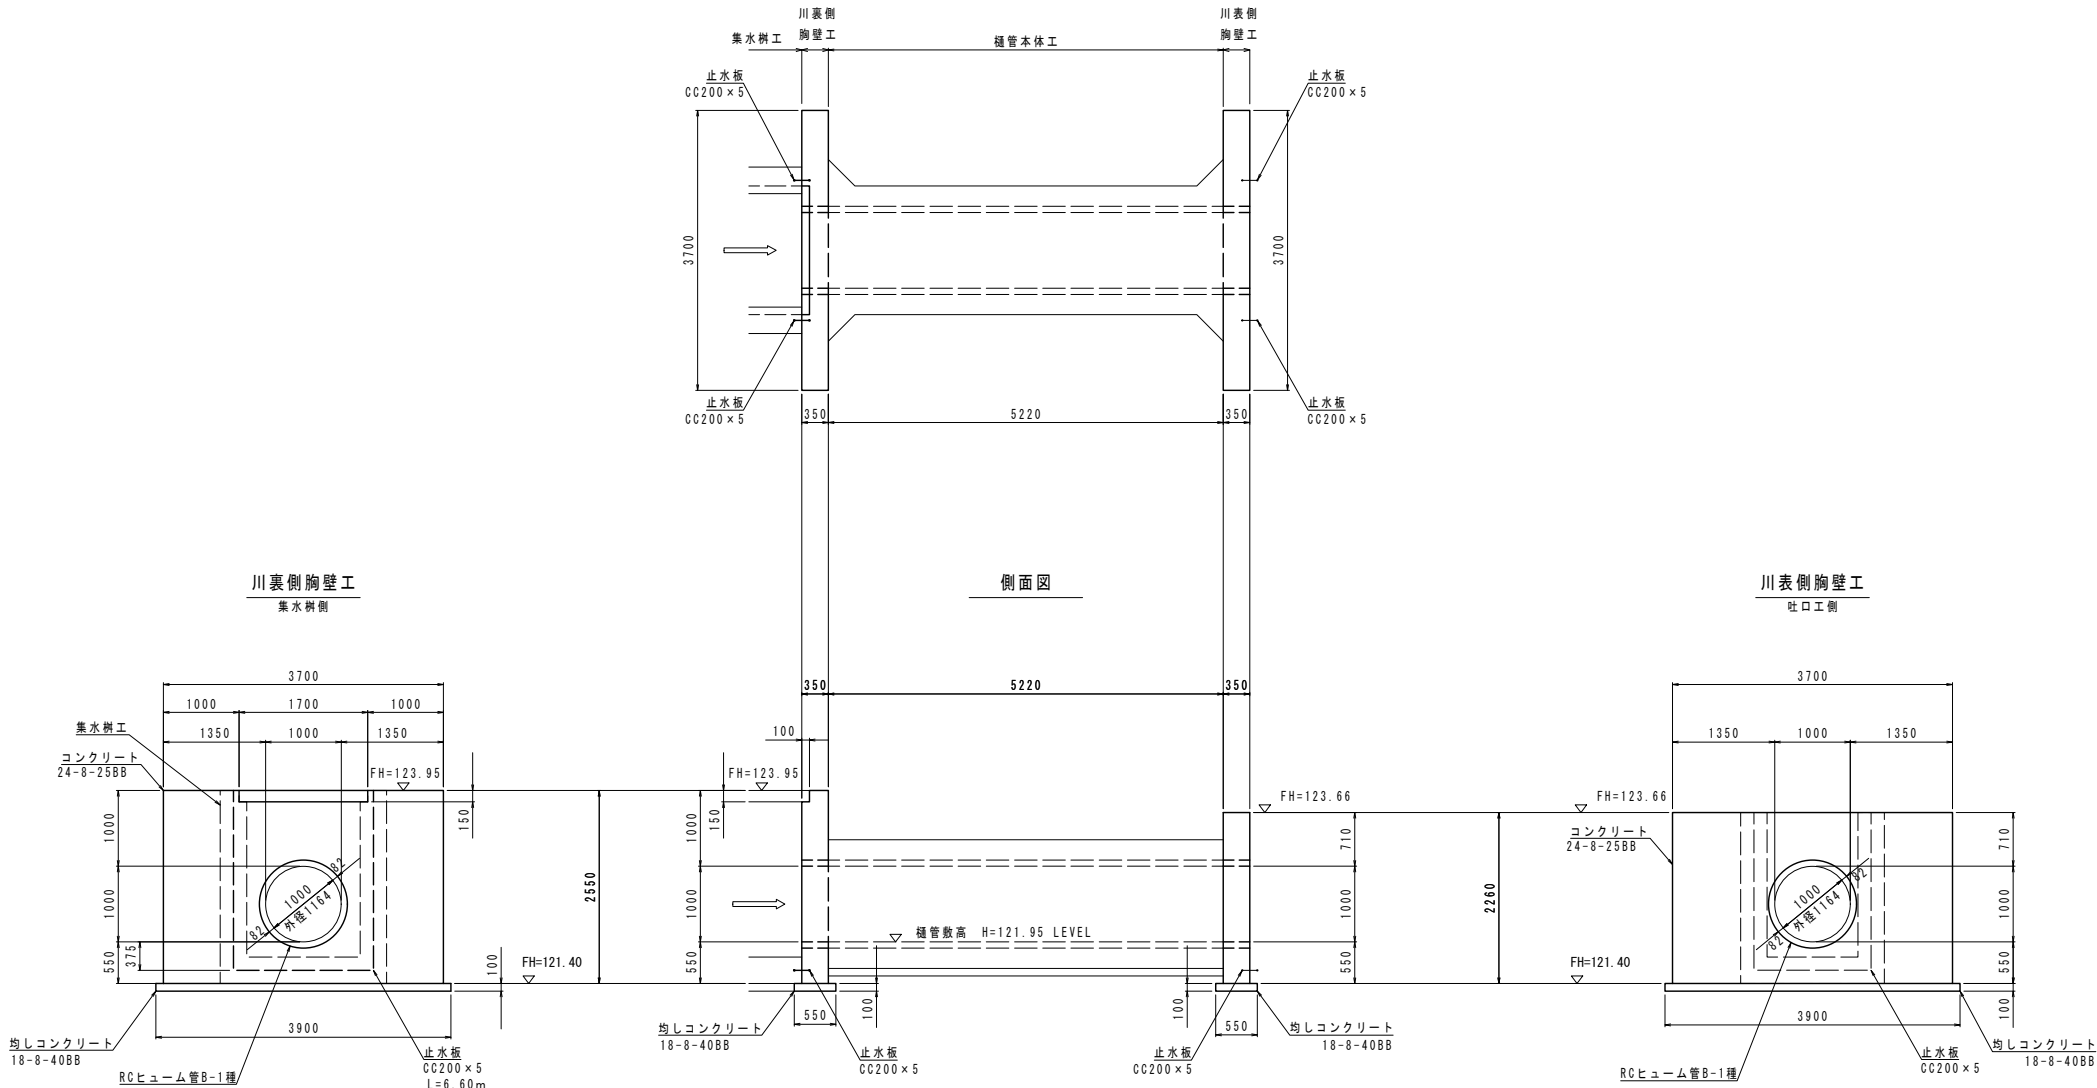


D=120.00




|       |                 |
|-------|-----------------|
| 工 事 名 | 新庁舎等基盤造成(第2期)工事 |
| 工事箇所  | 岐阜県可児郡御嵩町中地内    |
| 図 面 名 | 樋管工 胸壁工 構造図     |
| 縮 尺   | 1:50            |
| 図面番号  | 39              |
| 会 社 名 |                 |
| 事業者名  | 岐阜県可児郡御嵩町       |

胸壁工 配筋図


S=1:50 (A1)  
S=1:100 (A3)

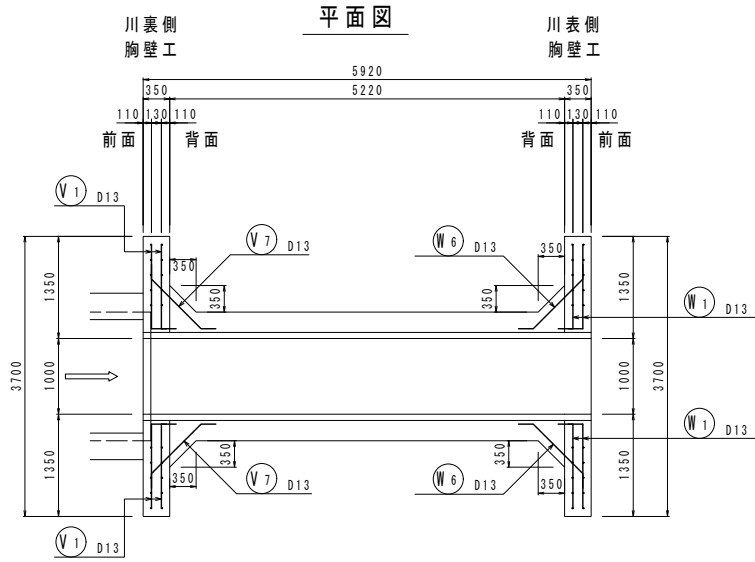


川表側胸壁工正面図

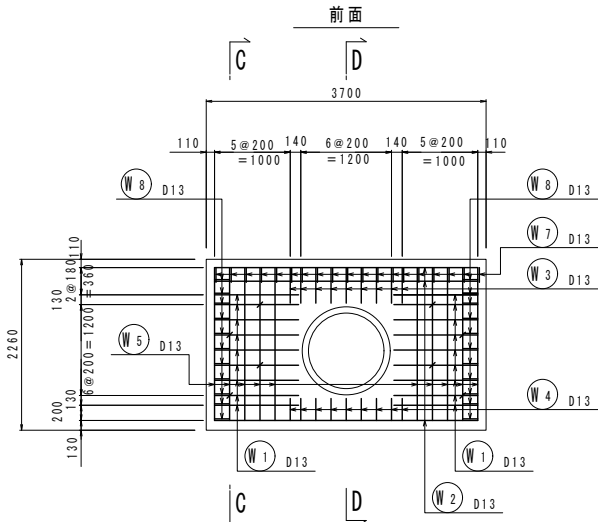

川裏側胸壁工正面図

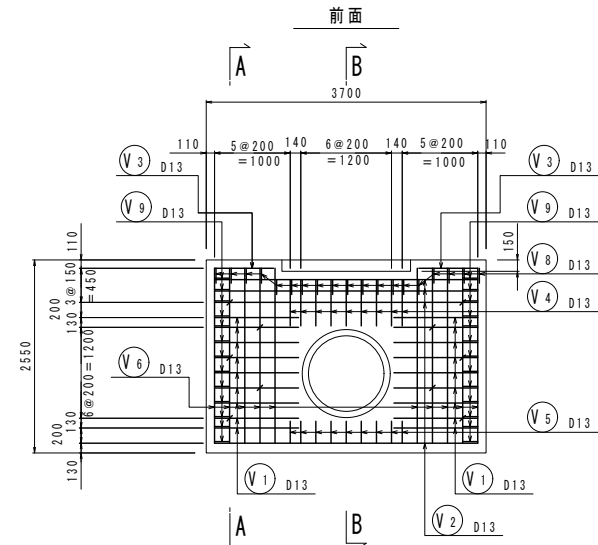

組立図 S=1:10 (A1)  
S=1:20 (A3)

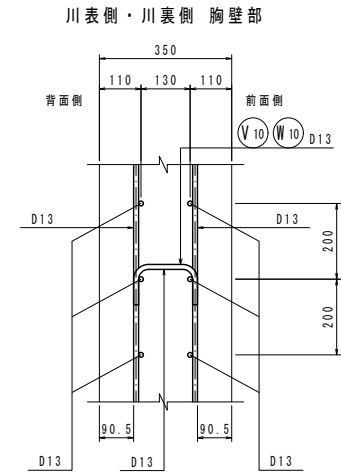


|       |                 |
|-------|-----------------|
| 工 事 名 | 新庁舎等基盤造成(第2期)工事 |
| 工事箇所  | 岐阜県可児郡御嵩町中地内    |
| 図 面 名 | 樋管工 胸壁工 配筋図     |
| 縮 尺   | 1:50            |
| 図面番号  | 40              |
| 会 社 名 |                 |
| 事業者名  | 岐阜県可児郡御嵩町       |

胸壁工 鉄筋加工図


S=1 : 50 (A1)  
S=1 : 100 (A3)

川表側胸壁工

① W 1 36-D13 X 1310

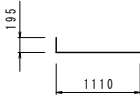


② W 2 6-D13 X 3480

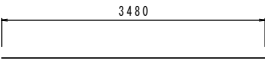

③ W 3 18-D13 X 670




④ W 4 9-D13 X 910

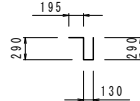


⑤ W 5 20-D13 X 2020




⑥ W 6 18-D13 X 1320

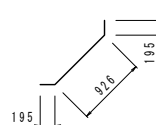

⑦ W 7 19-D13 X 560

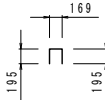

⑧ W 8 22-D13 X 590

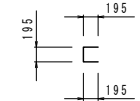


⑨ W 9 8-D13 X 380




川裏側胸壁工

① V 1 36-D13 X 1300

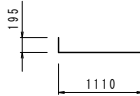

② V 2 9-D13 X 3480

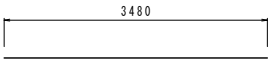


③ V 3 2-D13 X 780




④ V 4 18-D13 X 670




⑤ V 5 9-D13 X 910

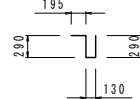


⑥ V 6 20-D13 X 2310

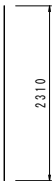


⑦ V 7 18-D13 X 1320

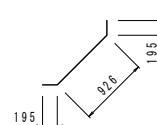


⑧ V 8 19-D13 X 560

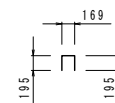

⑨ V 9 26-D13 X 590

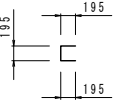

⑩ V 10 10-D13 X 380

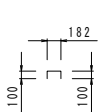

鉄筋質量表 (SD345)


| 種別  | 径   | 長さ<br>(mm) | 本数 | 単位質量<br>(kg/m) | 1本当り質量<br>(kg) | 質量<br>(kg) | 概要  |
|-----|-----|------------|----|----------------|----------------|------------|-----|
| 川表側 | W1  | D13        | 36 | 0.995          | 1.30           | 47         | └─┘ |
|     | W2  | D13        | 6  | 0.995          | 3.46           | 21         | ──  |
|     | W3  | D13        | 18 | 0.995          | 0.67           | 12         | └┘  |
|     | W4  | D13        | 9  | 0.995          | 0.91           | 8          | ┐┘  |
|     | W5  | D13        | 20 | 0.995          | 2.01           | 40         | └─┘ |
|     | W6  | D13        | 18 | 0.995          | 1.31           | 24         | └─┘ |
|     | W7  | D13        | 19 | 0.995          | 0.56           | 11         | └─┘ |
|     | W8  | D13        | 22 | 0.995          | 0.59           | 13         | └─┘ |
|     | W9  | D13        | 8  | 0.995          | 0.38           | 3          | └─┘ |
|     |     |            |    |                | 小計             | 179        |     |
| 川裏側 | V1  | D13        | 36 | 0.995          | 1.29           | 46         | └─┘ |
|     | V2  | D13        | 9  | 0.995          | 3.46           | 31         | ──  |
|     | V3  | D13        | 2  | 0.995          | 0.78           | 2          | ──  |
|     | V4  | D13        | 18 | 0.995          | 0.67           | 12         | └┘  |
|     | V5  | D13        | 9  | 0.995          | 0.91           | 8          | ┐┘  |
|     | V6  | D13        | 20 | 0.995          | 2.30           | 46         | └─┘ |
|     | V7  | D13        | 18 | 0.995          | 1.31           | 24         | └─┘ |
|     | V8  | D13        | 19 | 0.995          | 0.56           | 11         | └─┘ |
|     | V9  | D13        | 26 | 0.995          | 0.59           | 15         | └─┘ |
|     | V10 | D13        | 10 | 0.995          | 0.38           | 4          | └─┘ |
|     |     |            |    |                | 小計             | 199        |     |
| 合計  |     |            |    |                |                | 379        |     |
|     |     |            |    |                |                |            |     |
| 総質量 |     |            |    | D13            | 379 kg         |            |     |

|       |                 |
|-------|-----------------|
| 工 事 名 | 新庁舎等基盤造成(第2期)工事 |
| 工事箇所  | 岐阜県可児郡御嵩町中地内    |
| 図 面 名 | 樋管工 胸壁工 鉄筋加工図   |
| 縮 尺   | 1:50            |
| 図面番号  | 41              |
| 会 社 名 |                 |
| 事業者名  | 岐阜県可児郡御嵩町       |

吐口工 構造図


S=1:50 (A1)  
S=1:100 (A3)

平面図

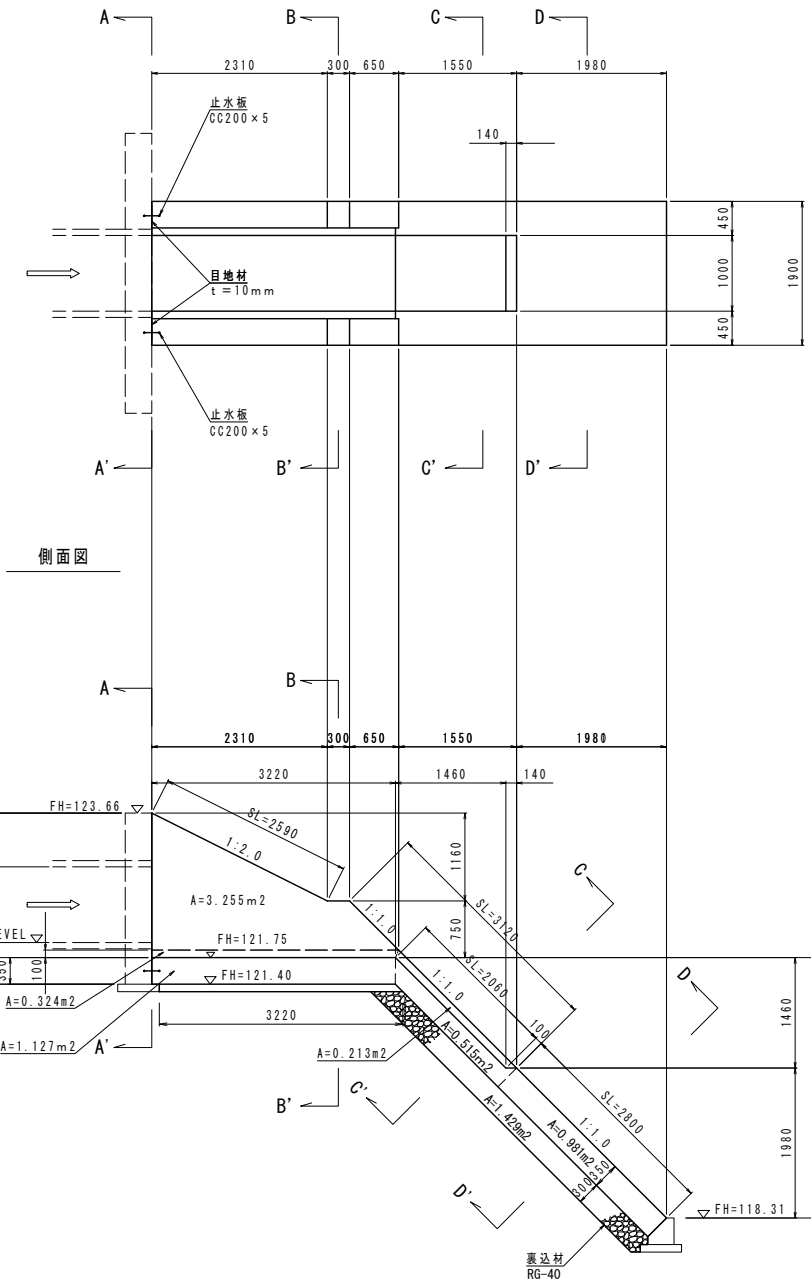


側面図


A-A' 断面

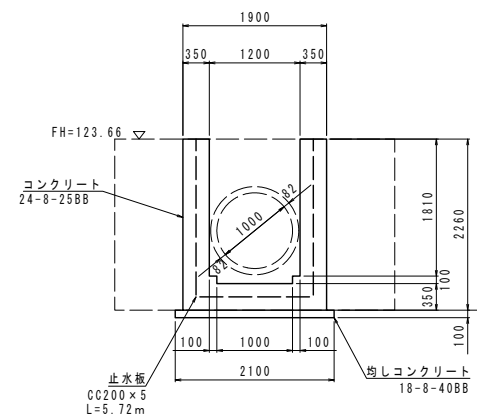


B-B' 断面

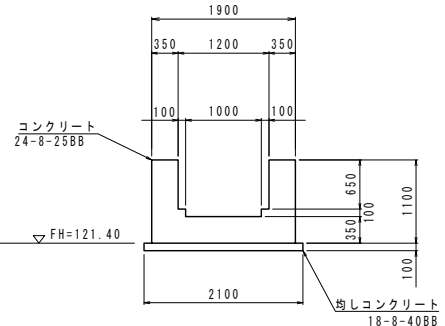


C-C' 断面

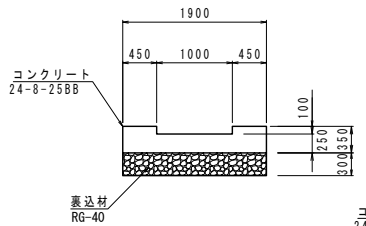

D-D' 断面

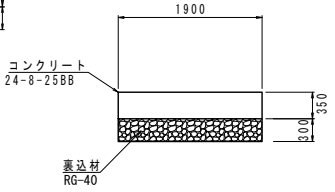


足場工

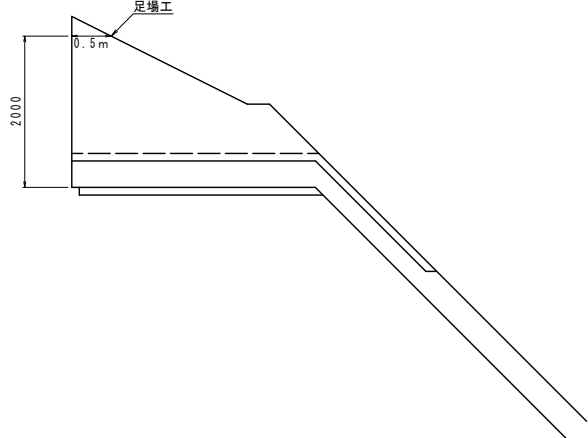

|       |                 |
|-------|-----------------|
| 工 事 名 | 新庁舎等基盤造成(第2期)工事 |
| 工事箇所  | 岐阜県可児郡御嵩町中地内    |
| 図 面 名 | 樋管工 吐口工 構造図     |
| 縮 尺   | 1:50            |
| 図面番号  | 42              |
| 会 社 名 |                 |
| 事業者名  | 岐阜県可児郡御嵩町       |

吐口工 配筋図

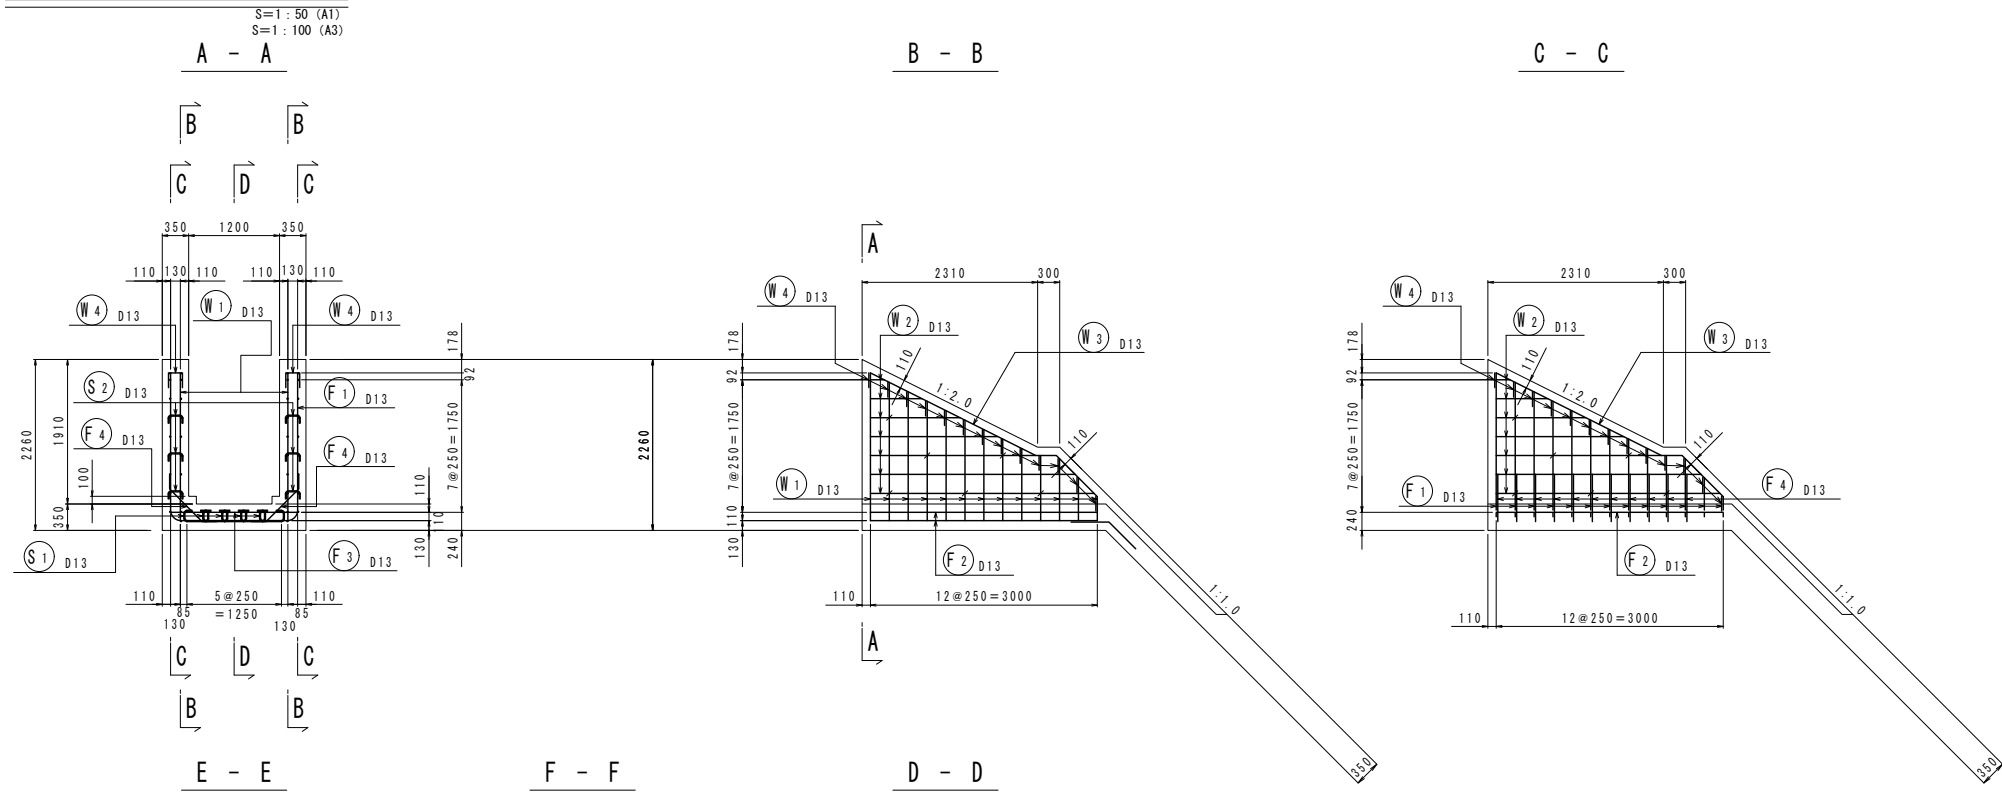


吐口工 鉄筋加工図

S=1:50 (A1)  
S=1:100 (A3)

組立図

S=1:10 (A1)  
S=1:20 (A3)

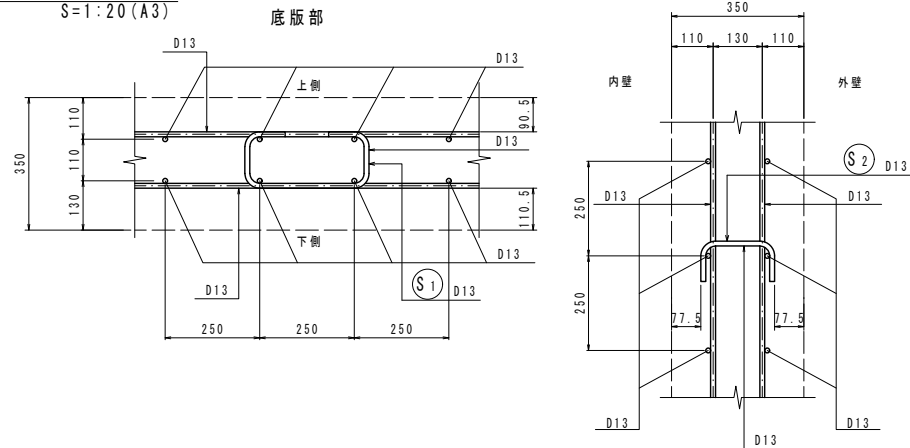


※寸法は、部材直角方向の値を示す。

鉄筋質量表 (SD345)

| 種別      | 径   | 長さ<br>(mm) | 本数 | 単位質量<br>(kg/m) | 1本当り質量<br>(kg) | 質量<br>(kg) | 概要      |
|---------|-----|------------|----|----------------|----------------|------------|---------|
| F1      | D13 | 3,970      | 13 | 0.995          | 3.95           | 51         | └ (平均長) |
| F2      | D13 | 3,000      | 18 | 0.995          | 2.99           | 54         | └       |
| F3      | D13 | 1,680      | 13 | 0.995          | 1.67           | 22         | └       |
| F4      | D13 | 950        | 22 | 0.995          | 0.95           | 21         | └       |
| F5      | D13 | 1,000      | 6  | 0.995          | 1.00           | 6          | └       |
|         |     |            |    |                | 小計             | 154        |         |
| W1      | D13 | 1,210      | 26 | 0.995          | 1.20           | 31         | └ (平均長) |
| W2      | D13 | 1,660      | 28 | 0.995          | 1.65           | 46         | └ (平均長) |
| W3      | D13 | 3,490      | 4  | 0.995          | 3.47           | 14         | └       |
| W4      | D13 | 580        | 26 | 0.995          | 0.58           | 15         | └       |
|         |     |            |    |                | 小計             | 106        |         |
| S1      | D13 | 660        | 15 | 0.995          | 0.66           | 10         | └       |
| S2      | D13 | 390        | 12 | 0.995          | 0.39           | 5          | └       |
|         |     |            |    |                | 小計             | 15         |         |
| 合計      |     |            |    |                |                | 275        |         |
| 総質量 D13 |     |            |    |                |                |            | 275 kg  |

S1 15-D13 X 660

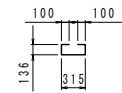


S2 12-D13 X 390



|      |                   |
|------|-------------------|
| 工事名  | 新庁舎等基盤造成(第2期)工事   |
| 工事箇所 | 岐阜県可児郡御嵩町中地内      |
| 図面名  | 樋管工 吐口工 配筋図 鉄筋加工図 |
| 縮尺   | 1:50              |
| 図面番号 | 43                |
| 会社名  |                   |
| 事業者名 | 岐阜県可児郡御嵩町         |

階段工 構造図


S=1:50 (A1)  
S=1:100 (A3)

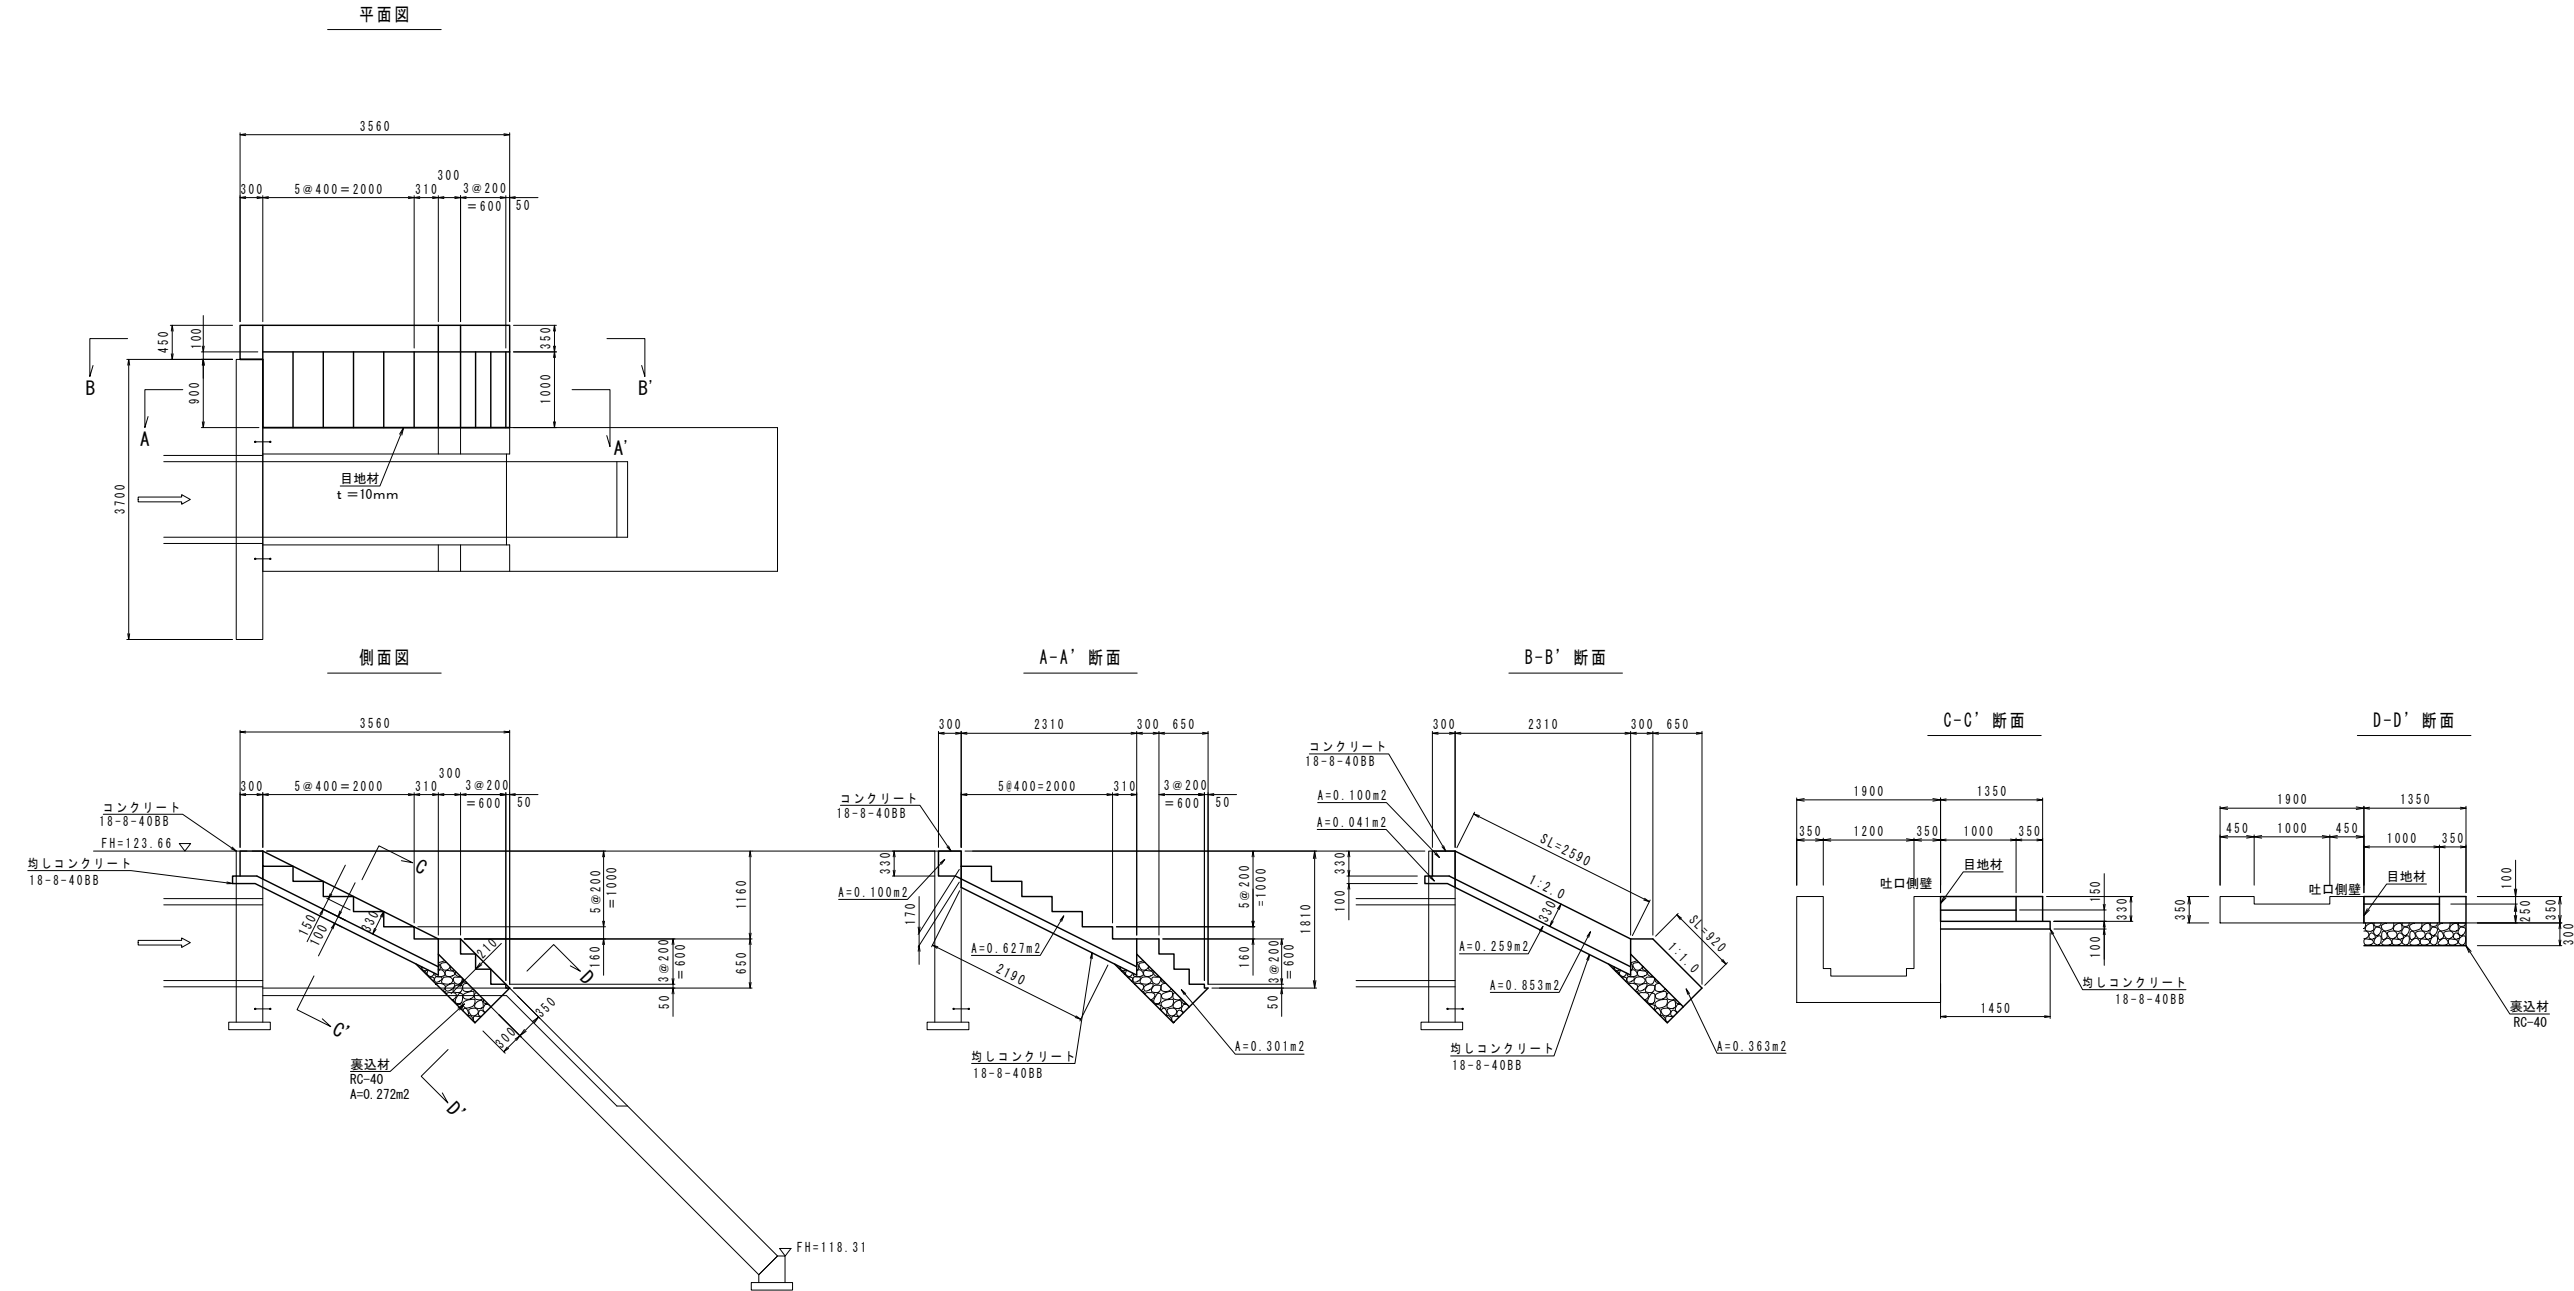

|       |                 |
|-------|-----------------|
| 工 事 名 | 新庁舎等基盤造成(第2期)工事 |
| 工事箇所  | 岐阜県可児郡御嵩町中地内    |
| 図 面 名 | 樋管工 階段工 構造図     |
| 縮 尺   | 1:50            |
| 図面番号  | 44              |
| 会 社 名 |                 |
| 事業者名  | 岐阜県可児郡御嵩町       |


間知ブロック張 平ブロック張 構造図

S=1:50 (A1)  
S=1:100 (A3)

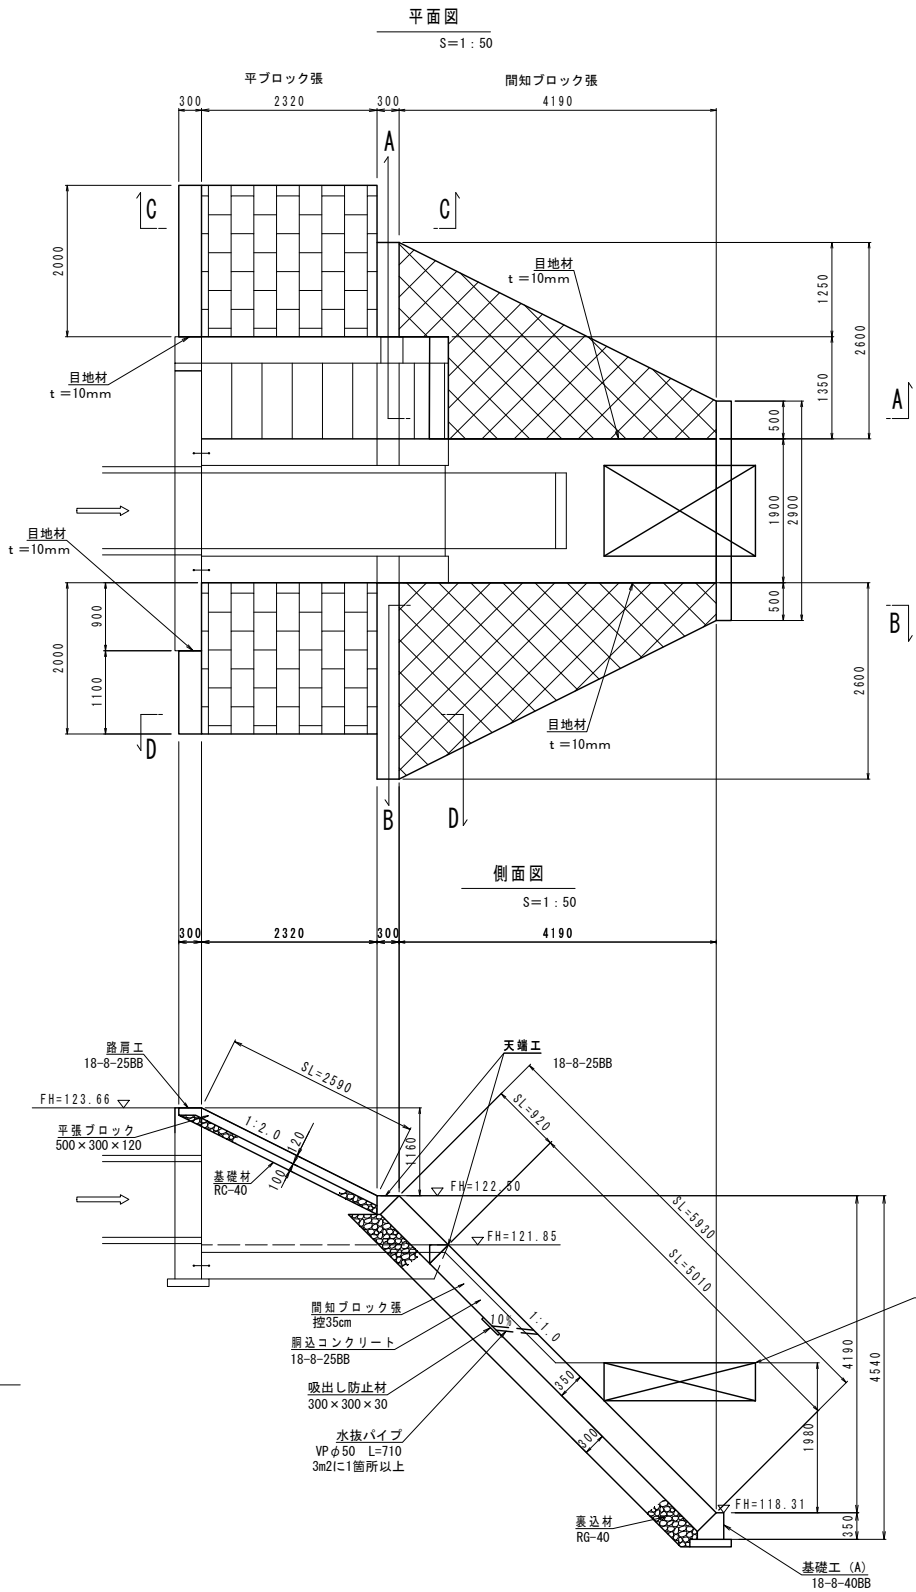


路肩工 詳細図

S=1:25

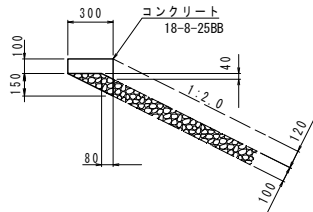


天端工 詳細図

S=1:25

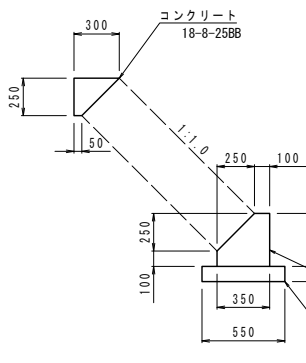


基礎工 (A) 詳細図

S=1:25

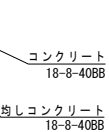


平ブロック張 展開図

S=1:50

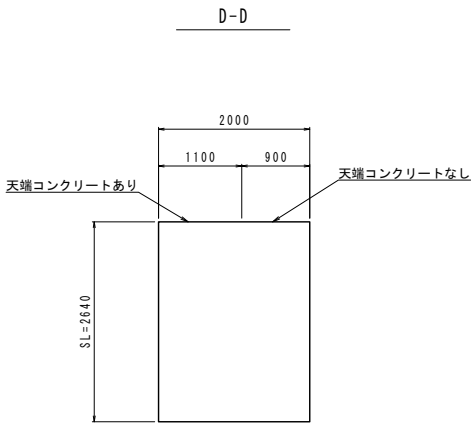

間知ブロック張 展開図

S=1:50

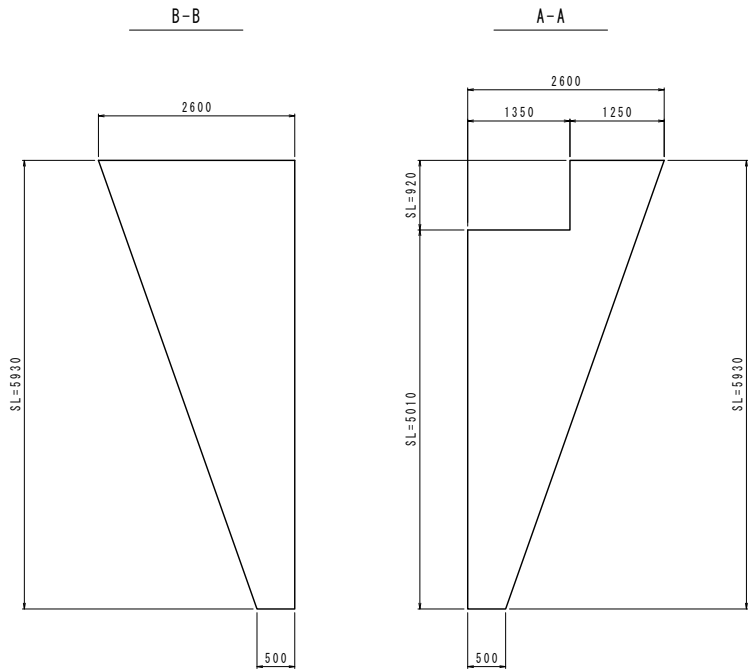

間知ブロック張 単位数量表

10m2当り

| 名 称      | 規 格        | 単位 | 数 量   | 摘 要 |
|----------|------------|----|-------|-----|
| 間知ブロック   | 控35cm      | m2 | 10.00 |     |
| 胴込コンクリート | 18-8-25BB  | m3 | 2.20  |     |
| 裏コンクリート  | 18-8-25BB  | m3 | -     |     |
| 裏込材      | RC-40      | m3 | 3.00  |     |
| 水抜パイプ    | VPφ50      | m  | 2.2   |     |
| 吸出防止材    | 300×300×30 | m2 | 0.4   |     |

平ブロック張 単位数量表

10m2当り

| 名 称    | 規 格         | 単位 | 数 量   | 摘 要 |
|--------|-------------|----|-------|-----|
| 平張ブロック | 500×300×120 | m2 | 10.00 |     |
| 裏込材    | RC-40       | m3 | 1.00  |     |

天端工 単位数量表

10m当り

| 名 称    | 規 格          | 単位 | 数 量    | 摘 要            |
|--------|--------------|----|--------|----------------|
| コンクリート | 18-8-25BB    | m3 | 0.44   |                |
| 型 枠    |              | m2 | 2.50   |                |
| 目 地 材  | 樹脂発泡体 t=10mm | m2 | (0.04) | 10m程度に1箇所 別途計上 |

基礎工 (A) 単位数量表

10m当り

| 名 称      | 規 格              | 単位 | 数 量    | 摘 要            |
|----------|------------------|----|--------|----------------|
| コンクリート   | 18-8-40BB        | m3 | 0.91   |                |
| 型 枠      |                  | m2 | 4.50   |                |
| 均しコンクリート | 18-8-40BB, t=100 | m2 | 5.50   |                |
| 均しコン型枠   |                  | m2 | 2.00   |                |
| 目 地 材    | 樹脂発泡体 t=10mm     | m2 | (0.09) | 10m程度に1箇所 別途計上 |
| 基面整正     |                  | m2 | 5.50   |                |

路肩工 単位数量表

10m当り

| 名 称    | 規 格          | 単位 | 数 量    | 摘 要            |
|--------|--------------|----|--------|----------------|
| コンクリート | 18-8-25BB    | m3 | 0.32   |                |
| 型 枠    |              | m2 | 1.00   |                |
| 目 地 材  | 樹脂発泡体 t=10mm | m2 | (0.03) | 10m程度に1箇所 別途計上 |
| 裏込材    | RC-40        | m3 | 0.19   |                |

|       |                        |
|-------|------------------------|
| 工 事 名 | 新庁舎等基盤造成(第2期)工事        |
| 工事箇所  | 岐阜県可児郡御嵩町中地内           |
| 図 面 名 | 樋管工 間知ブロック張 平ブロック張 構造図 |
| 縮 尺   | 1:50                   |
| 図面番号  | 45                     |
| 会 社 名 |                        |
| 事業者名  | 岐阜県可児郡御嵩町              |

土工図

S=1:100 (A1)  
S=1:200 (A3)

側面図


S=1:100

可児川左岸堤防（町道180号線）

NO. 4+11.466


(GH=123.506)

FH=123.693

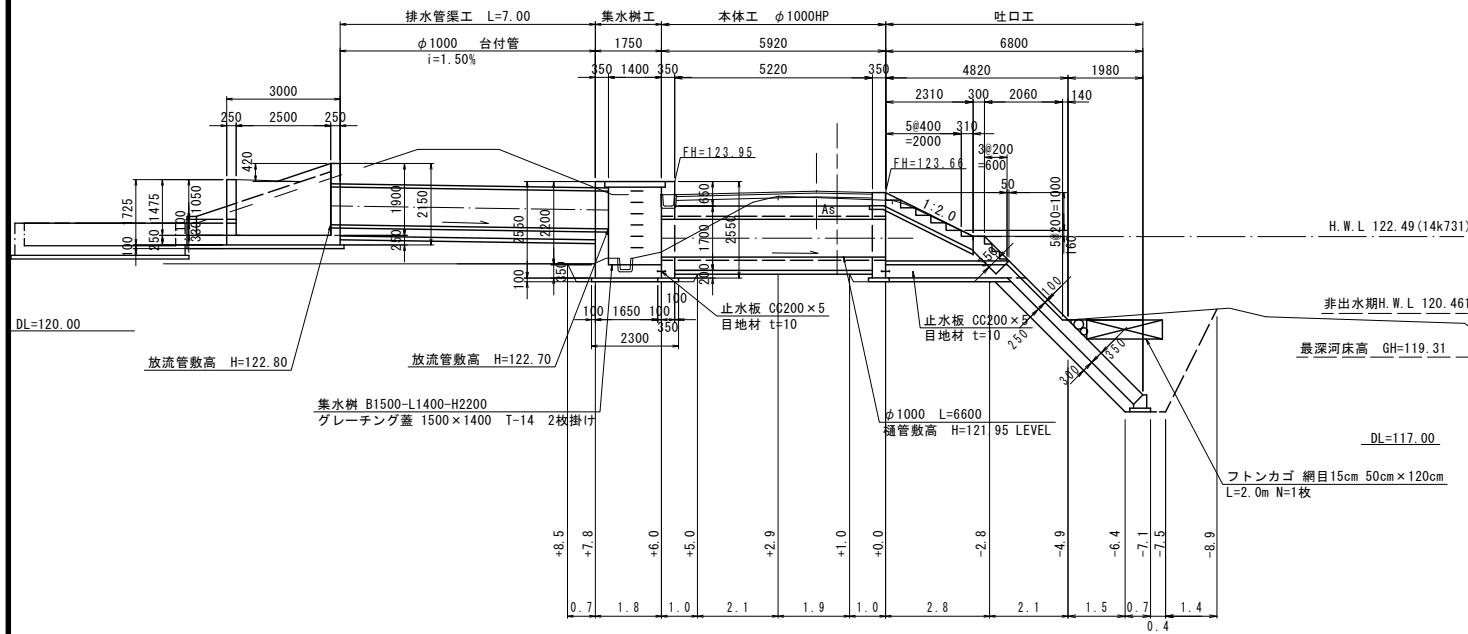

横断面図


S=1:100

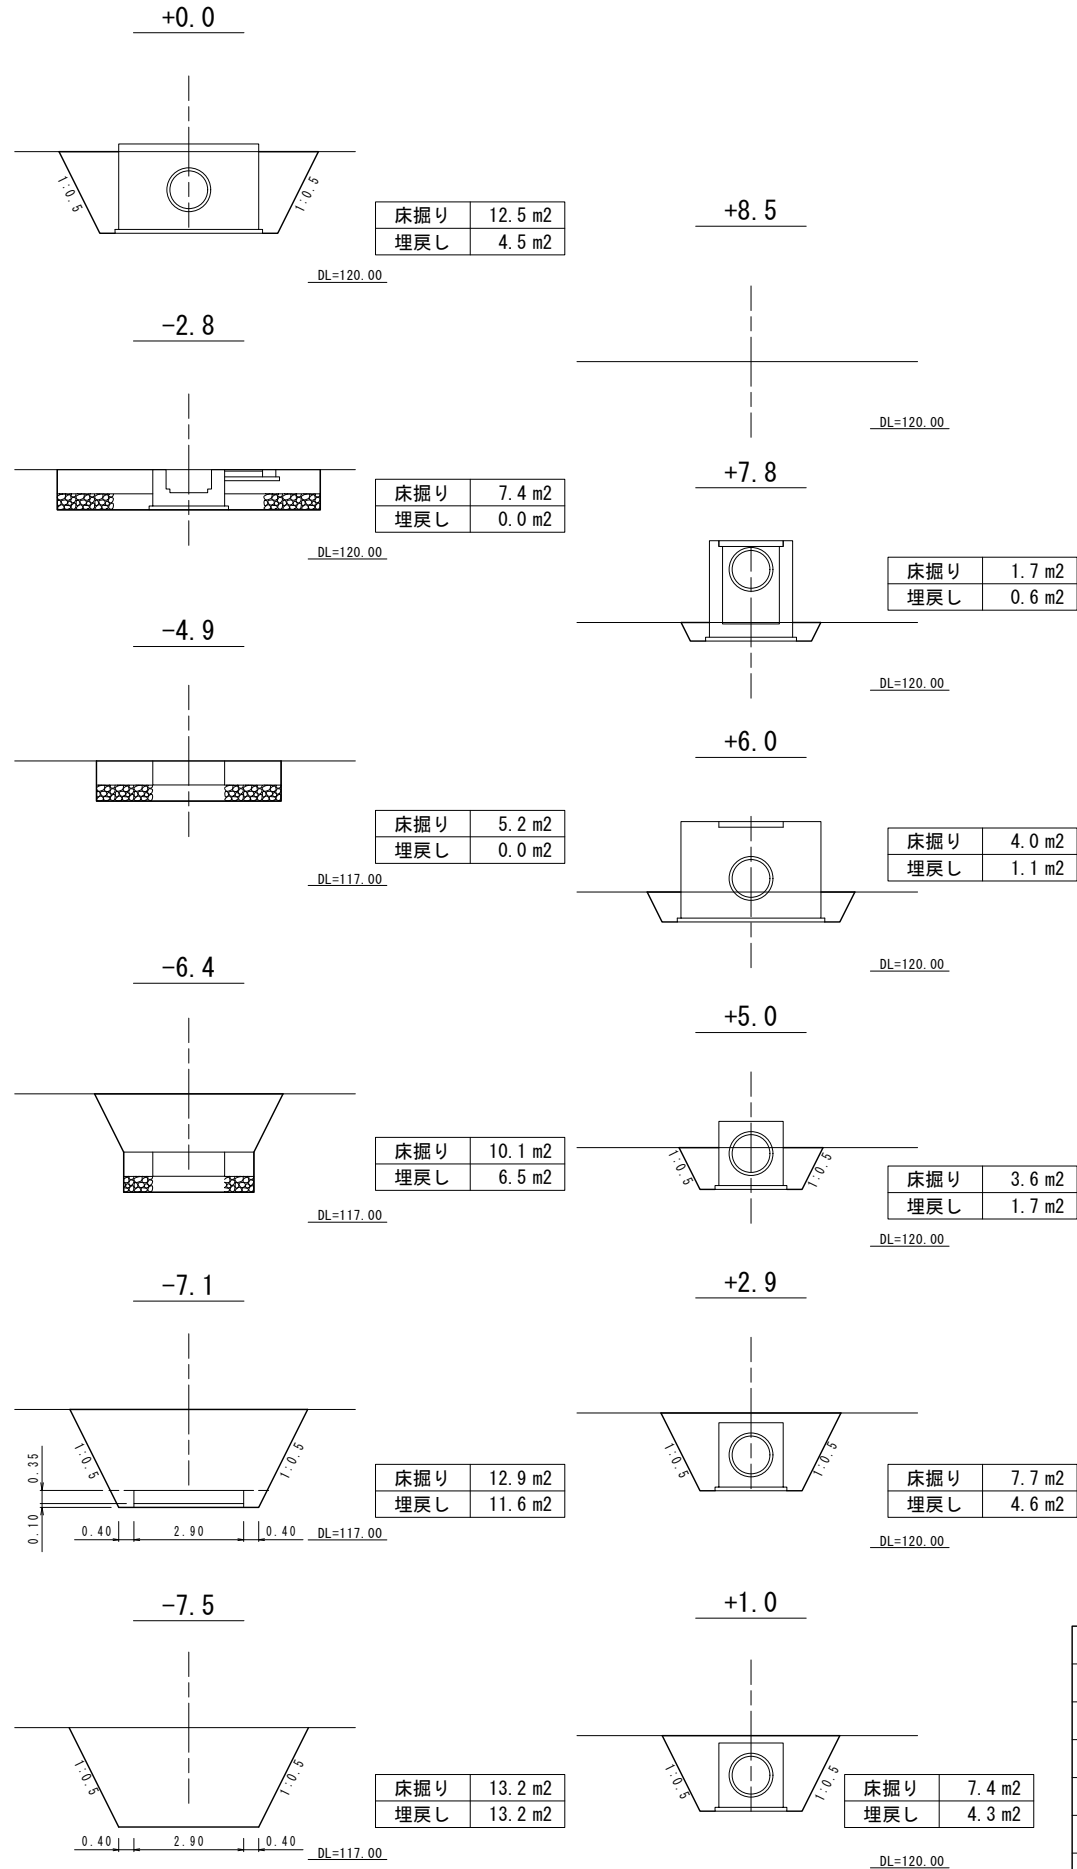


|      |                 |
|------|-----------------|
| 工事名  | 新庁舎等基盤造成(第2期)工事 |
| 工事箇所 | 岐阜県可児郡御嵩町中地内    |
| 図面名  | 樋管工 土工図         |
| 縮尺   | 1:100           |
| 図面番号 | 46              |
| 会社名  |                 |
| 事業者名 | 岐阜県可児郡御嵩町       |

S=1 : 50 (A1)  
S=1 : 100 (A3)

S=1:50

 

S=1 : 50

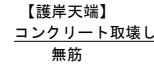


S=1:50




|       |                 |
|-------|-----------------|
| 工 事 名 | 新庁舎等基盤造成(第2期)工事 |
| 工事箇所  | 岐阜県可児郡御嵩町中地内    |
| 図 面 名 | 樋管工 取壊し図        |
| 縮 尺   | 1:50            |
| 図面番号  | 47              |
| 会 社 名 |                 |
| 事業者名  | 岐阜県可児郡御嵩町       |


S=1:250

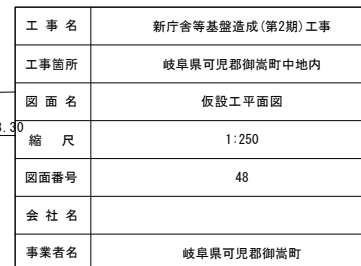


仮設道路縦断面図 S=1:200

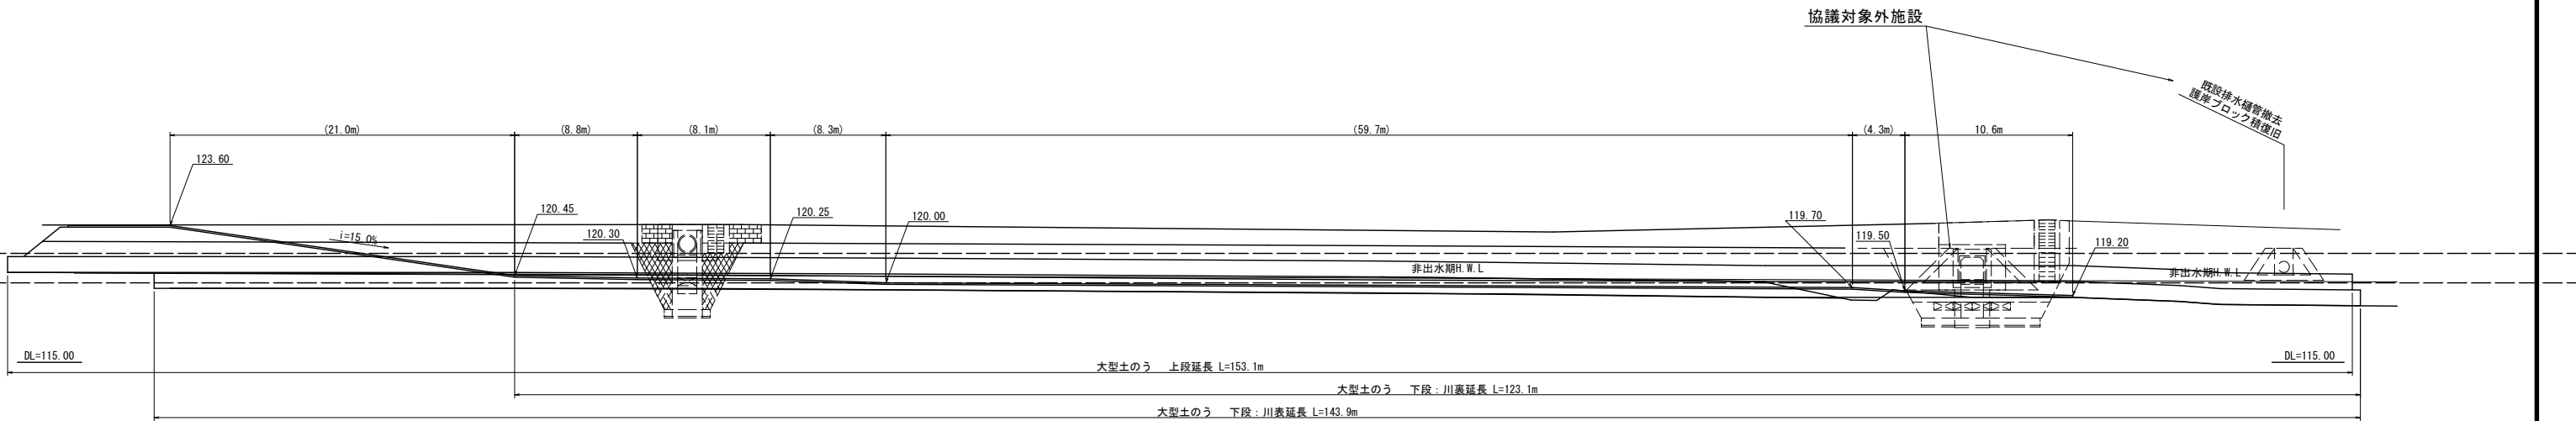

横断面図 S=1:100

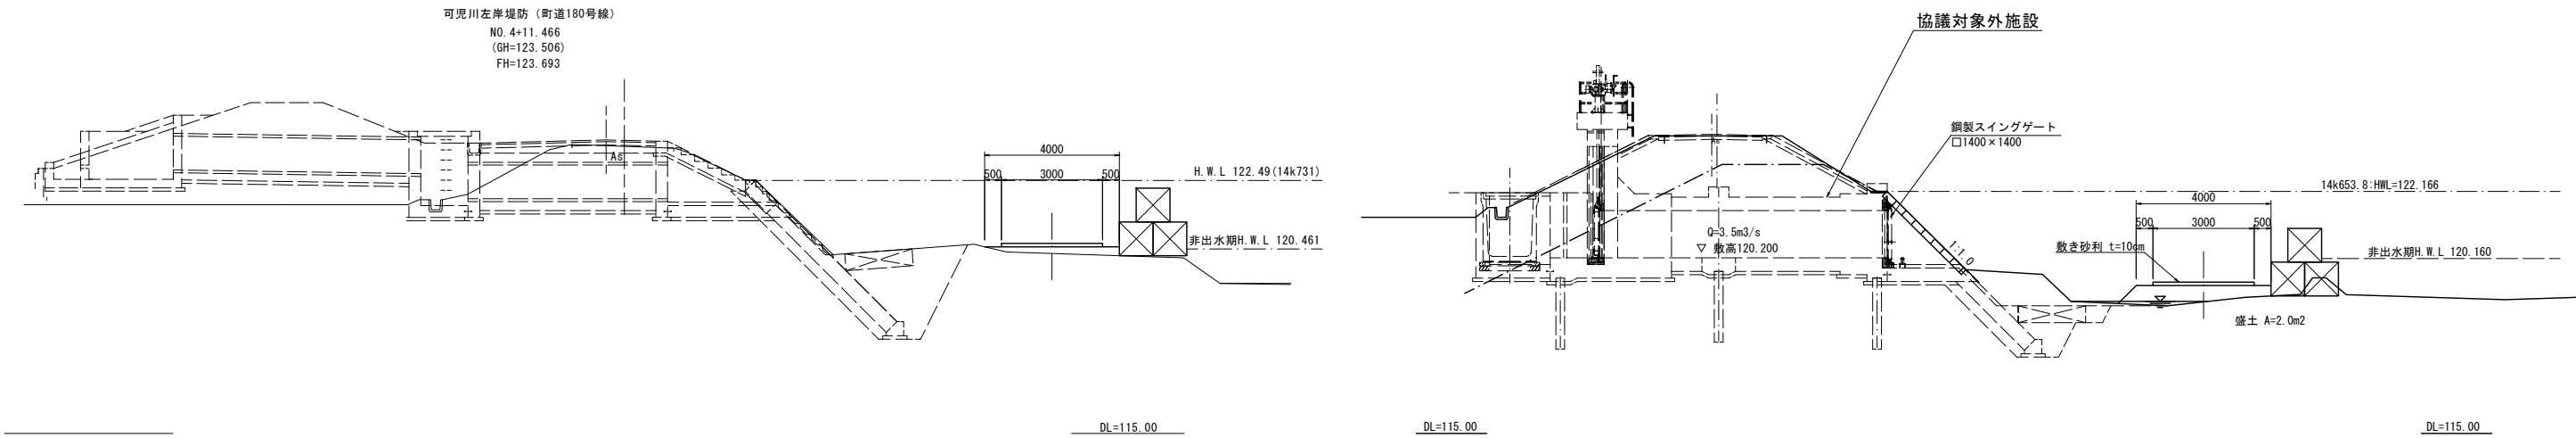

断面 A-A

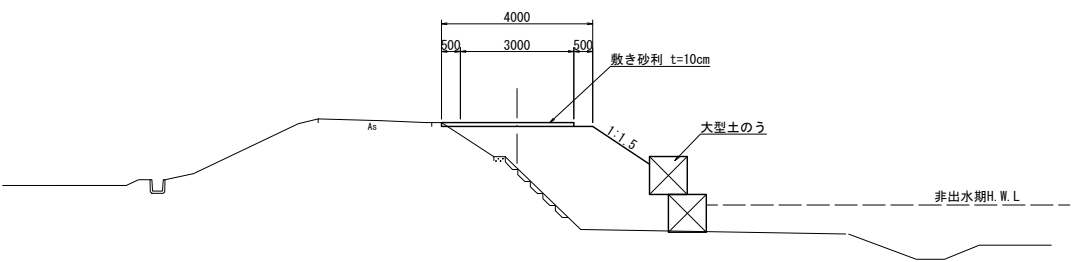


大型土のう数量

|        |          |                        |
|--------|----------|------------------------|
| 上段     | L=153.1m | N = 153.1/1.10 = 139 袋 |
| 下段 川表側 | L=143.9m | N = 143.9/1.10 = 131 袋 |
| 川裏側    | L=123.1m | N = 123.1/1.10 = 112 袋 |

|      |                 |
|------|-----------------|
| 工事名  | 新庁舎等基盤造成(第2期)工事 |
| 工事箇所 | 岐阜県可児郡御嵩町中地内    |
| 図面名  | 仮設工縦横断面図        |
| 縮尺   | 図示              |
| 図面番号 | 49              |
| 会社名  |                 |
| 事業者名 | 岐阜県可児郡御嵩町       |


S=1 : 100/

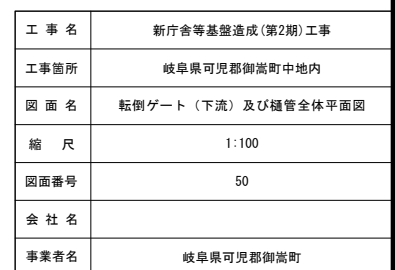 $\partial_t$ 


転倒ゲート躯体図（下流）

S=1:30


A-A断面図

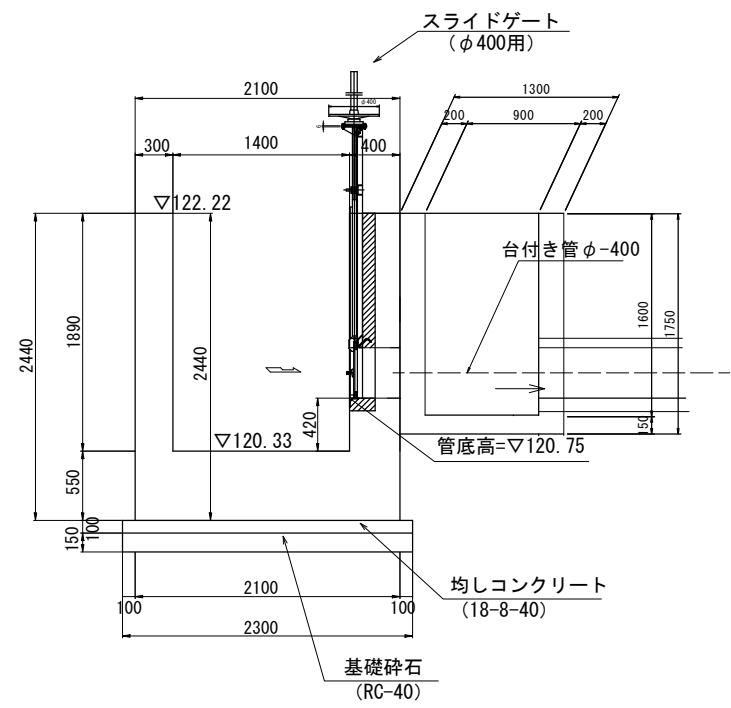

B-B断面図

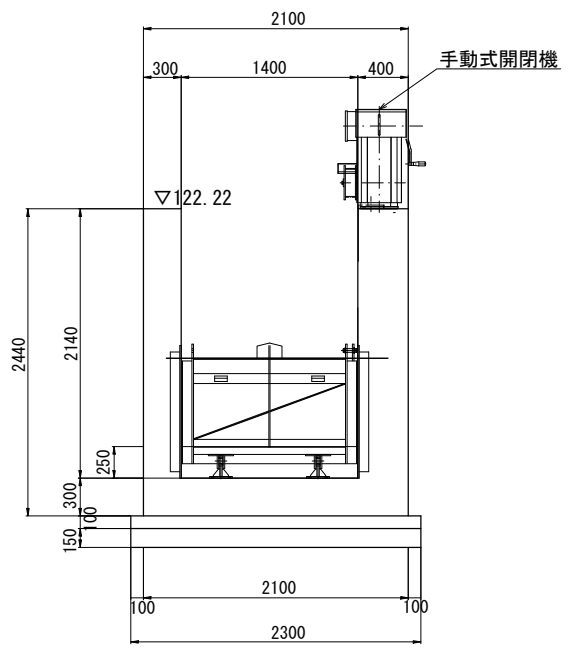


C-C断面図

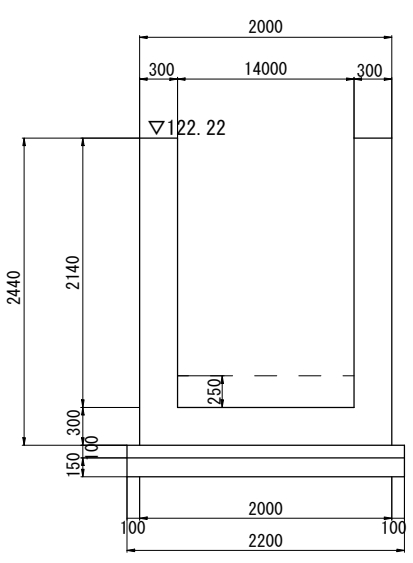

台付き管φ-400布設図

S=1:30


台付管布設図

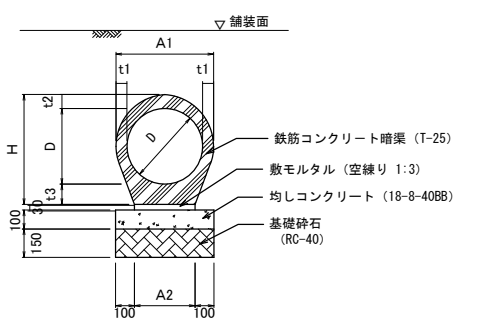


材料表

| 台付管   | 数 量 表        |                  |                |               |              |             |             |             | 10m当り   |
|-------|--------------|------------------|----------------|---------------|--------------|-------------|-------------|-------------|---------|
|       | 台付管本体<br>(本) | 均しコンクリート<br>(m3) | 均しコン型枠<br>(m2) | 敷モルタル<br>(m3) | 基礎砕石<br>(m2) | 床 掘<br>(m3) | 埋 戻<br>(m3) | 残 土<br>(m3) |         |
| 口 径   |              |                  |                |               |              |             |             |             | 摘要      |
| φ 200 | 10.0         | 0.36             | 2.0            | 0.05          | 3.60         | —           | —           | —           | 1,000/本 |
| φ 250 | 5.0          | 0.40             | 2.0            | 0.06          | 4.00         | —           | —           | —           | 2,000/本 |
| φ 300 | 5.0          | 0.44             | 2.0            | 0.07          | 4.40         | —           | —           | —           | "       |
| φ 400 | 4.0          | 0.52             | 2.0            | 0.10          | 5.20         | —           | —           | —           | 2,500/本 |
| φ 500 | 4.0          | 0.60             | 2.0            | 0.12          | 6.00         | —           | —           | —           | "       |
| φ 600 | 4.0          | 0.65             | 2.0            | 0.14          | 6.50         | 5.8         | 3.7         | 1.7         | "       |
| φ 700 | 4.0          | 0.70             | 2.0            | 0.15          | 7.00         | —           | —           | —           | "       |
| φ 800 | 4.0          | 0.75             | 2.0            | 0.17          | 7.50         | —           | —           | —           | "       |

平 面 図

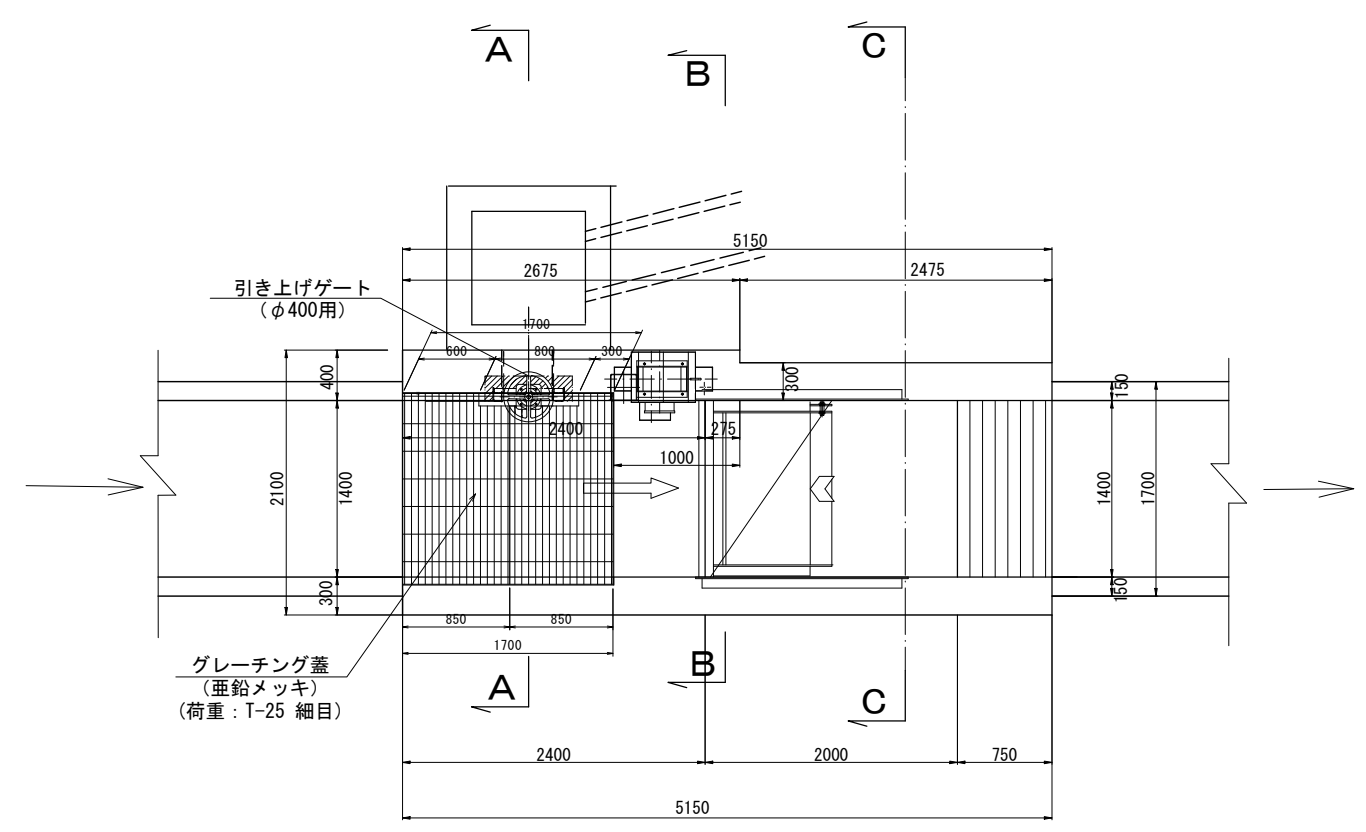

側 断 面 図

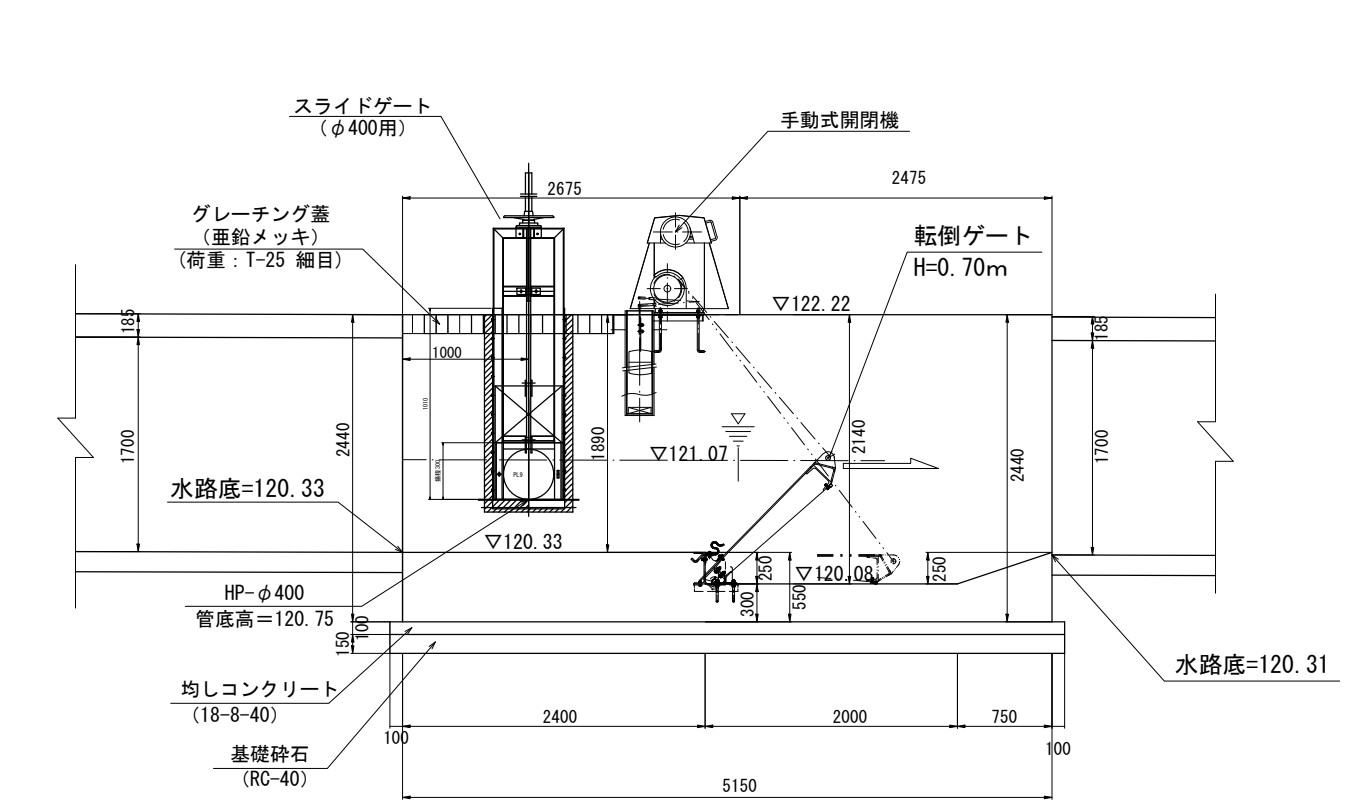


|       |                 |
|-------|-----------------|
| 工 事 名 | 新庁舎等基盤造成(第2期)工事 |
| 工事箇所  | 岐阜県可児郡御嵩町中地内    |
| 図 面 名 | 転倒ゲート躯体図(下流)    |
| 縮 尺   | 1:30            |
| 図面番号  | 51              |
| 会 社 名 |                 |
| 事業者名  | 岐阜県可児郡御嵩町       |

平面图


Technical drawing of a door and window assembly. The drawing shows a side elevation of a door with a window unit above it. Key dimensions and labels include:

- Door Dimensions:**
  - Door height: 1400 (有効幅 1400)
  - Door width: 2750
  - Door thickness: 400
- Window Dimensions:**
  - Window height: 300
  - Window width: 2675
  - Window thickness: 275
- Other Dimensions:**
  - Distance from door frame to window frame: 2400
  - Distance from door frame to window frame (total): 5150
  - Distance from door frame to window frame (effective width): 1000
  - Effective width of door frame: 有効幅 W=400
- Labels:**
  - 据付基準線 (Reference line for mounting)
  - ※ (Note symbol)

側面図





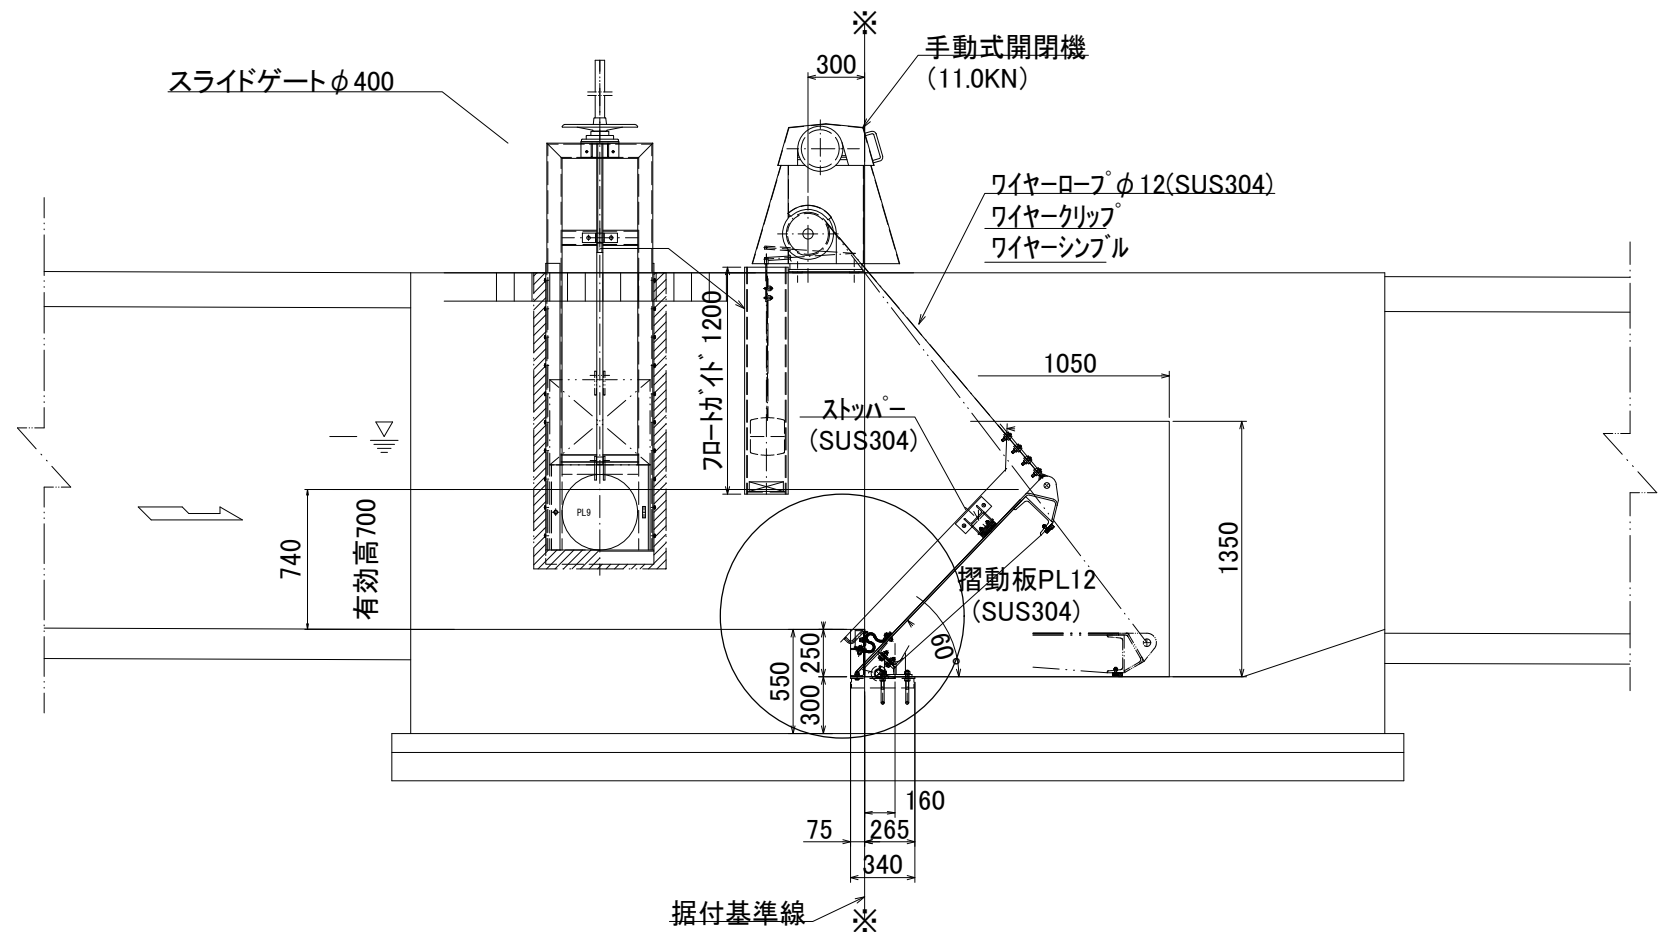


背面図

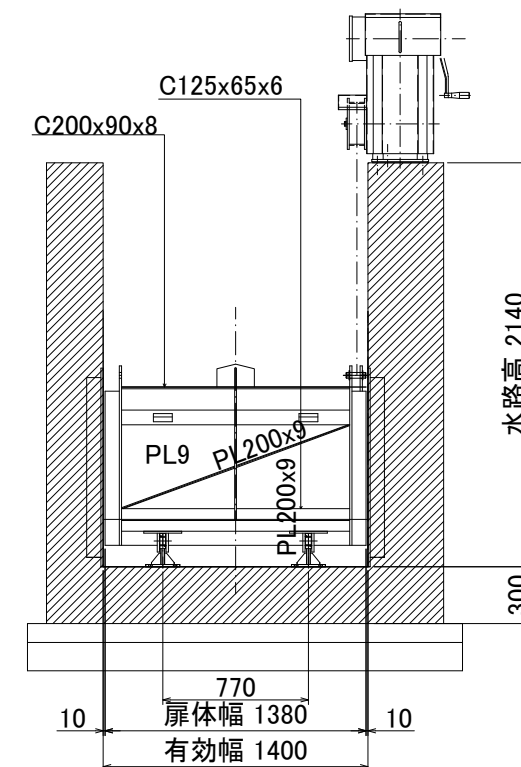

|       |                      |
|-------|----------------------|
| 工 事 名 | 新庁舎等基盤造成(第2期)工事      |
| 工事箇所  | 岐阜県可児郡御嵩町中地内         |
| 図 面 名 | ワイヤー鋼製転倒ゲート1400×1000 |
| 縮 尺   | 1:20                 |
| 図面番号  | 52                   |
| 会 社 名 |                      |
| 事業者名  | 岐阜県可児郡御嵩町            |

ステンレス製簡易スライドゲート 400×400  
(4方水密)

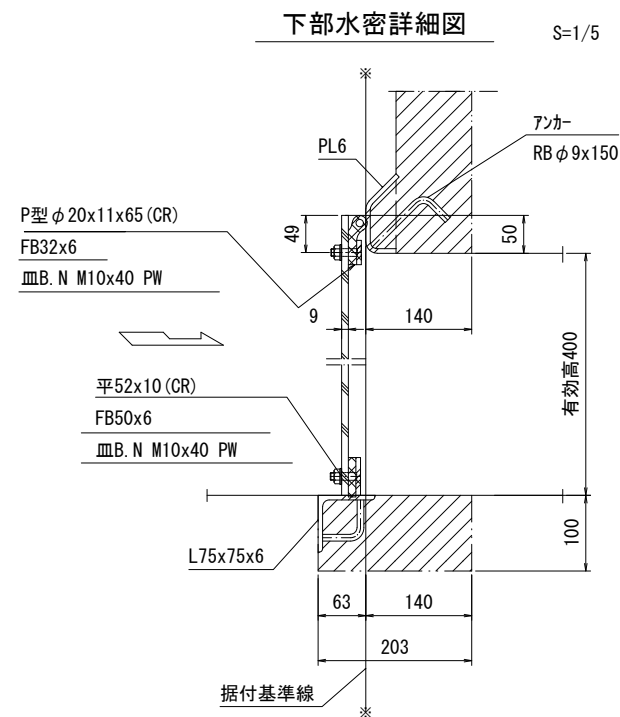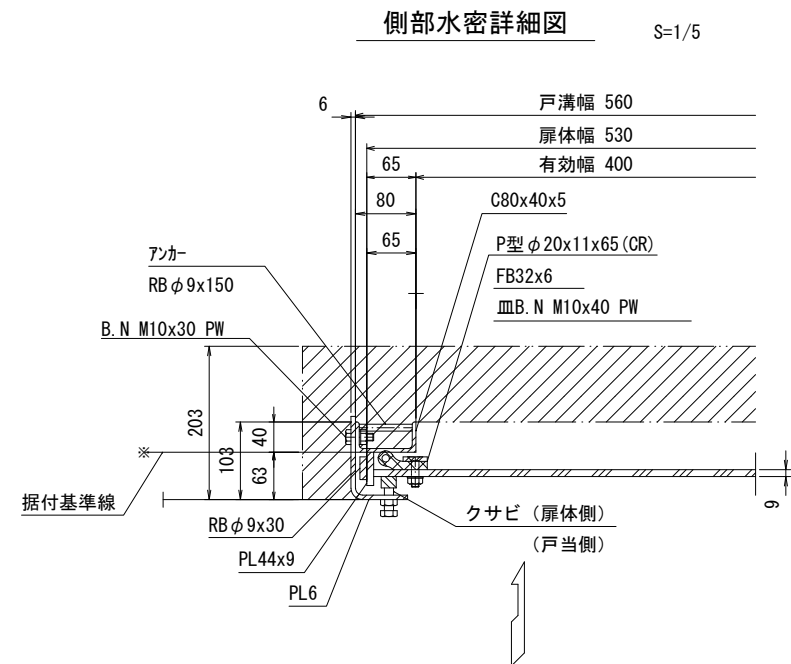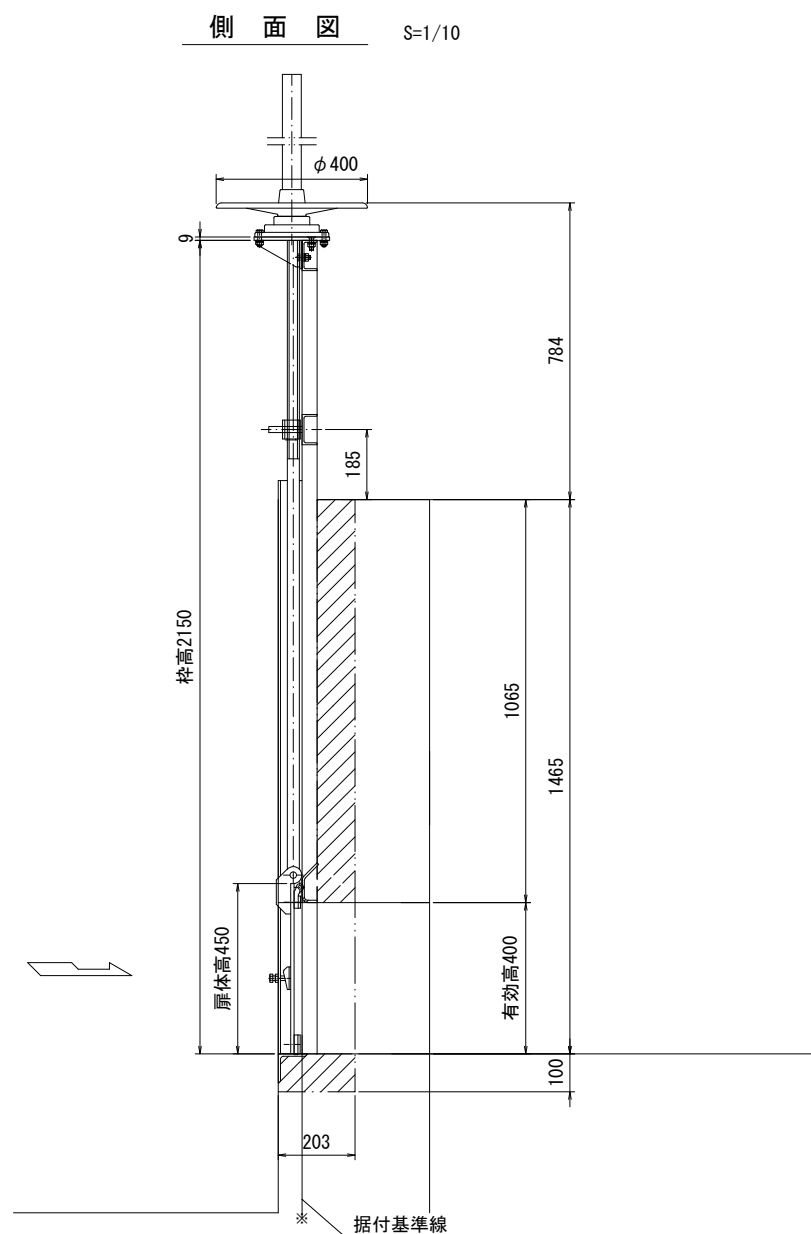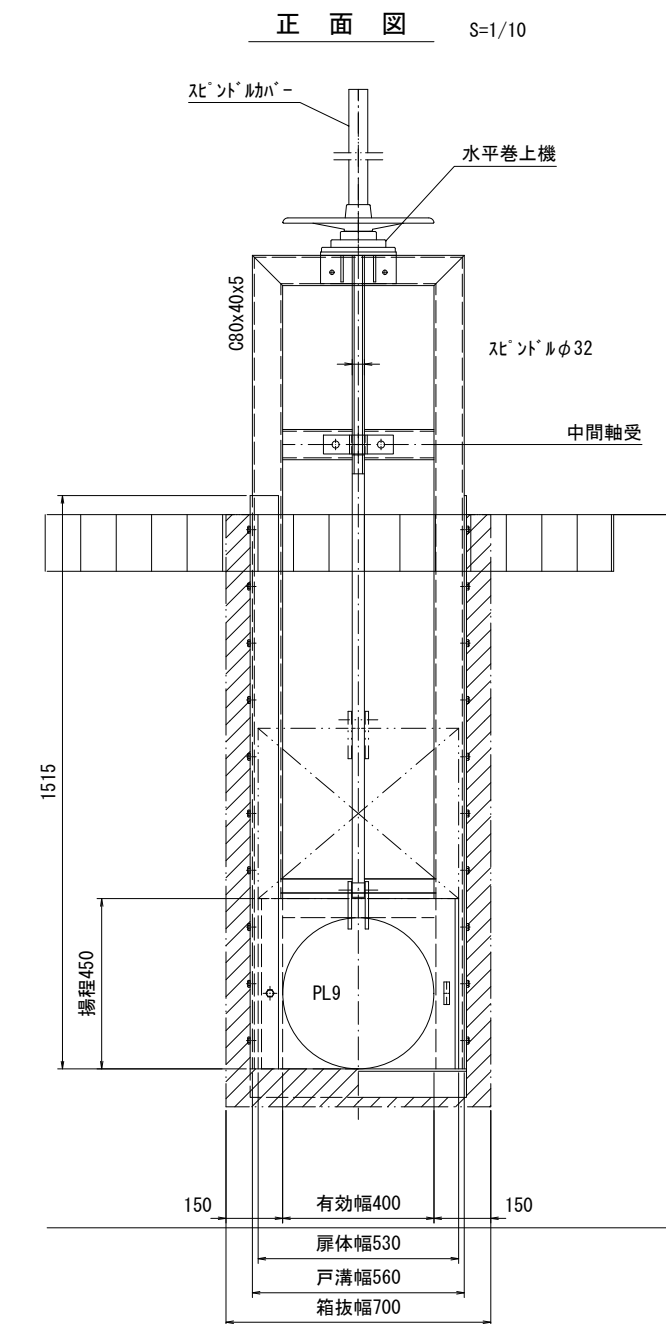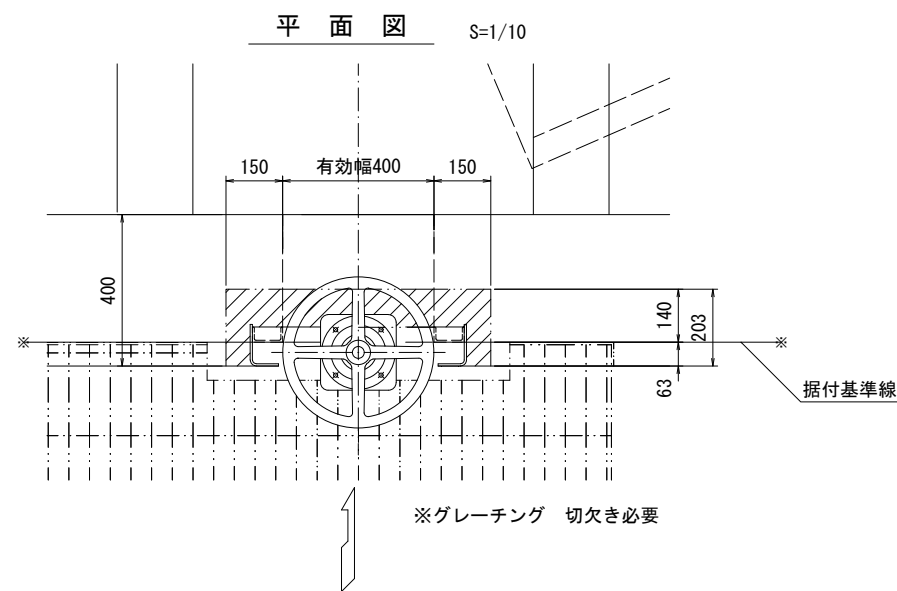


注記： 指示無き材質はSUS304とする。  
注記： 指示無き材質はSS400とする。

|       |                      |
|-------|----------------------|
| 工 事 名 | 新庁舎等基盤造成(第2期)工事      |
| 工事箇所  | 岐阜県可児郡御嵩町中地内         |
| 図 面 名 | ステンレス製スライドゲート400x400 |
| 縮 尺   | 図示                   |
| 図面番号  | 53                   |
| 会 社 名 |                      |
| 事業者名  | 岐阜県可児郡御嵩町            |


転倒ゲート躯体配筋図（１）下流側

S=1：50


右側壁外面図  
4-4

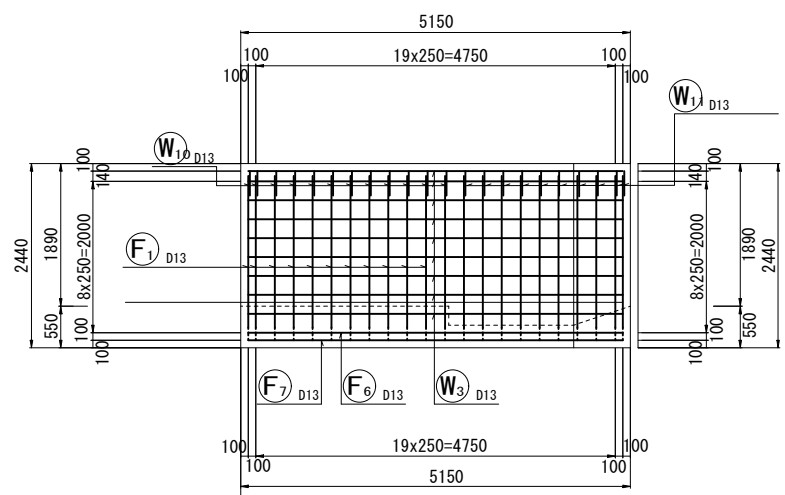


右側壁内面図  
5-5

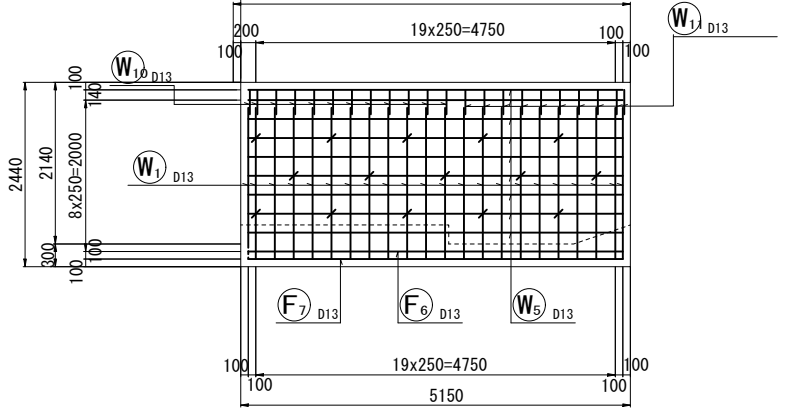


左側壁内面図  
6-6

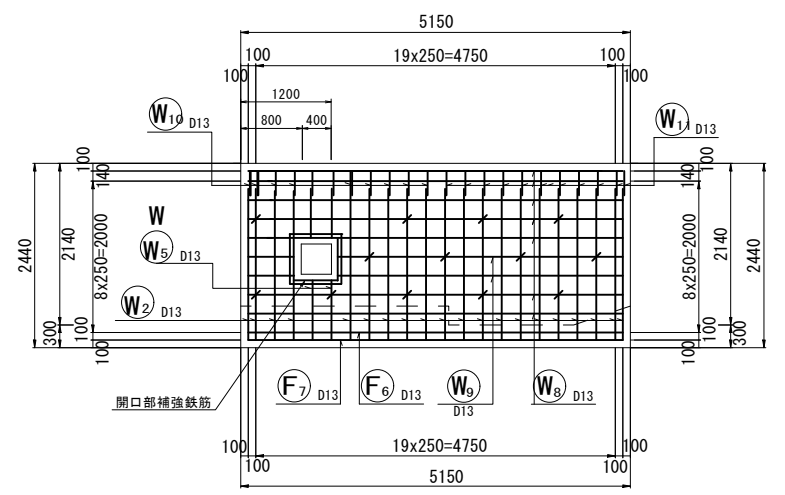


左側壁外面図  
7-7

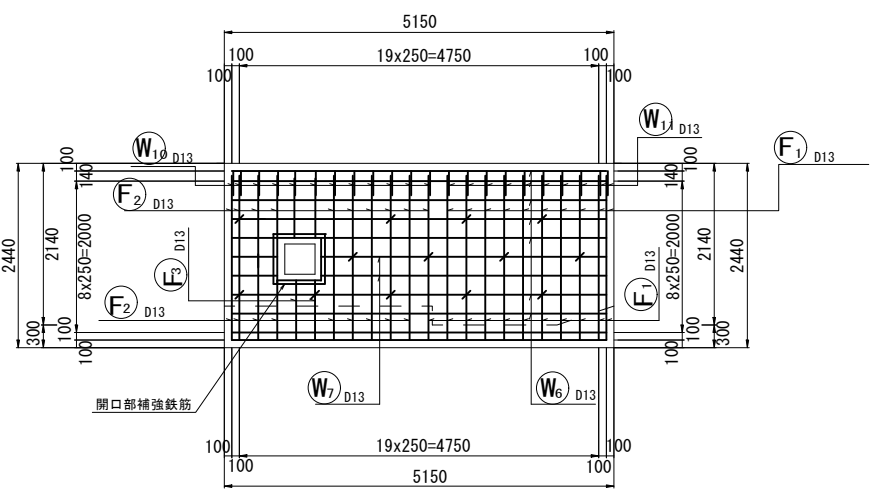


断面図 1  
1-1

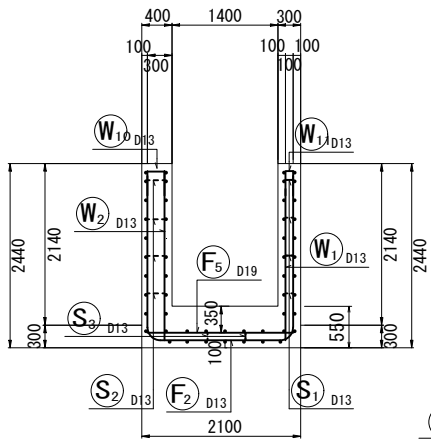


断面図 2  
2-2

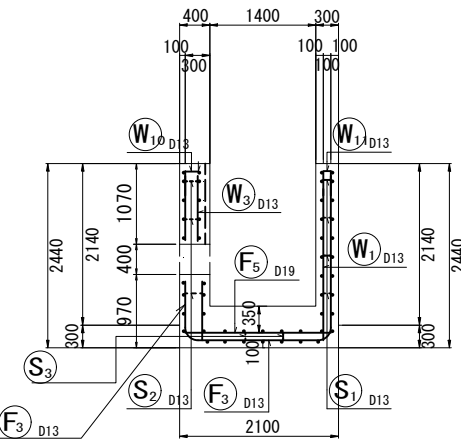


断面図 3  
3-3

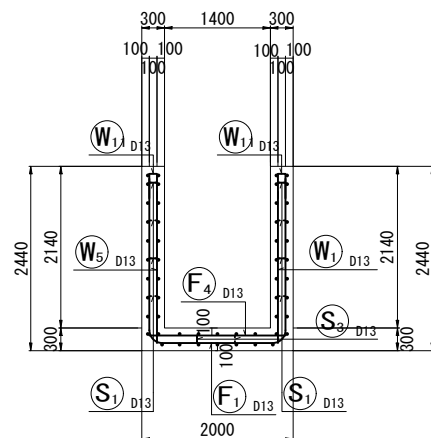


底板上面図  
8-8

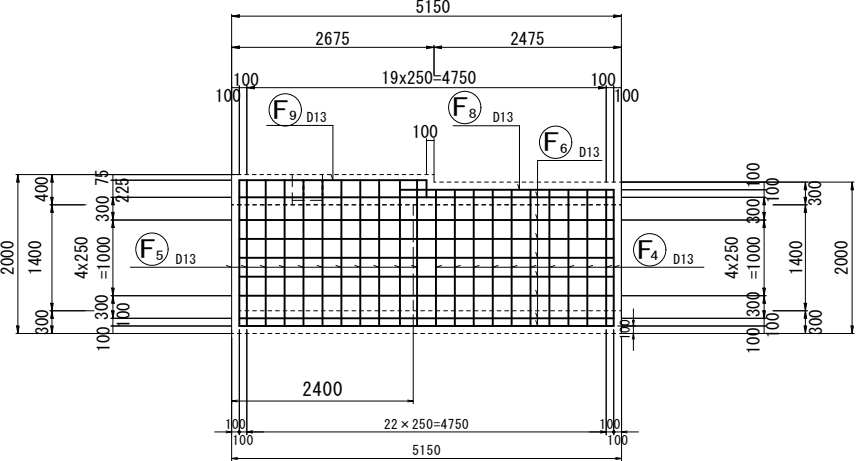


底板下面図  
9-9

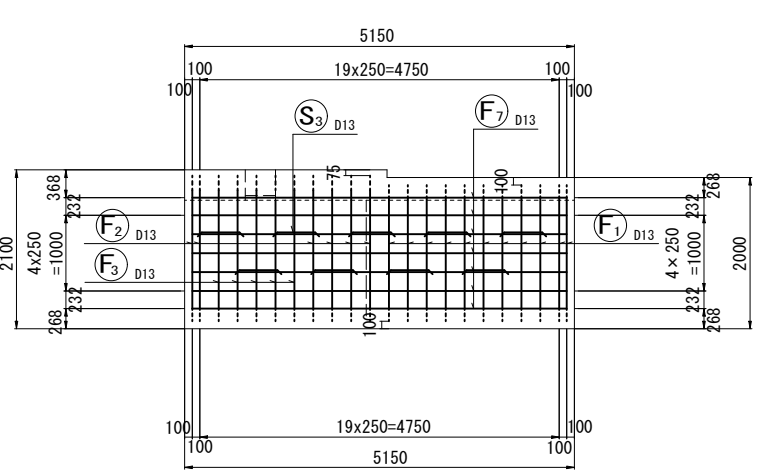

鉄筋組立図

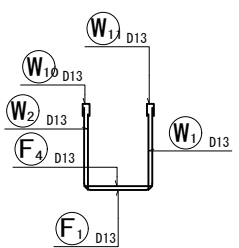


位置図

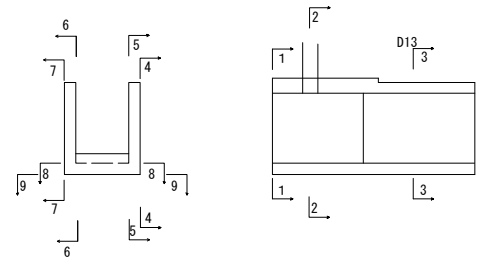

|      |                  |
|------|------------------|
| 工事名  | 新庁舎等基盤造成(第2期)工事  |
| 工事箇所 | 岐阜県可児郡御嵩町中地内     |
| 図面名  | 転倒ゲート躯体配筋図(1)下流側 |
| 縮尺   | 1:50             |
| 図面番号 | 54               |
| 会社名  |                  |
| 事業者名 | 岐阜県可児郡御嵩町        |

転倒ゲート躯体配筋図 (2) 下流側  
S=1:50


## 加工図

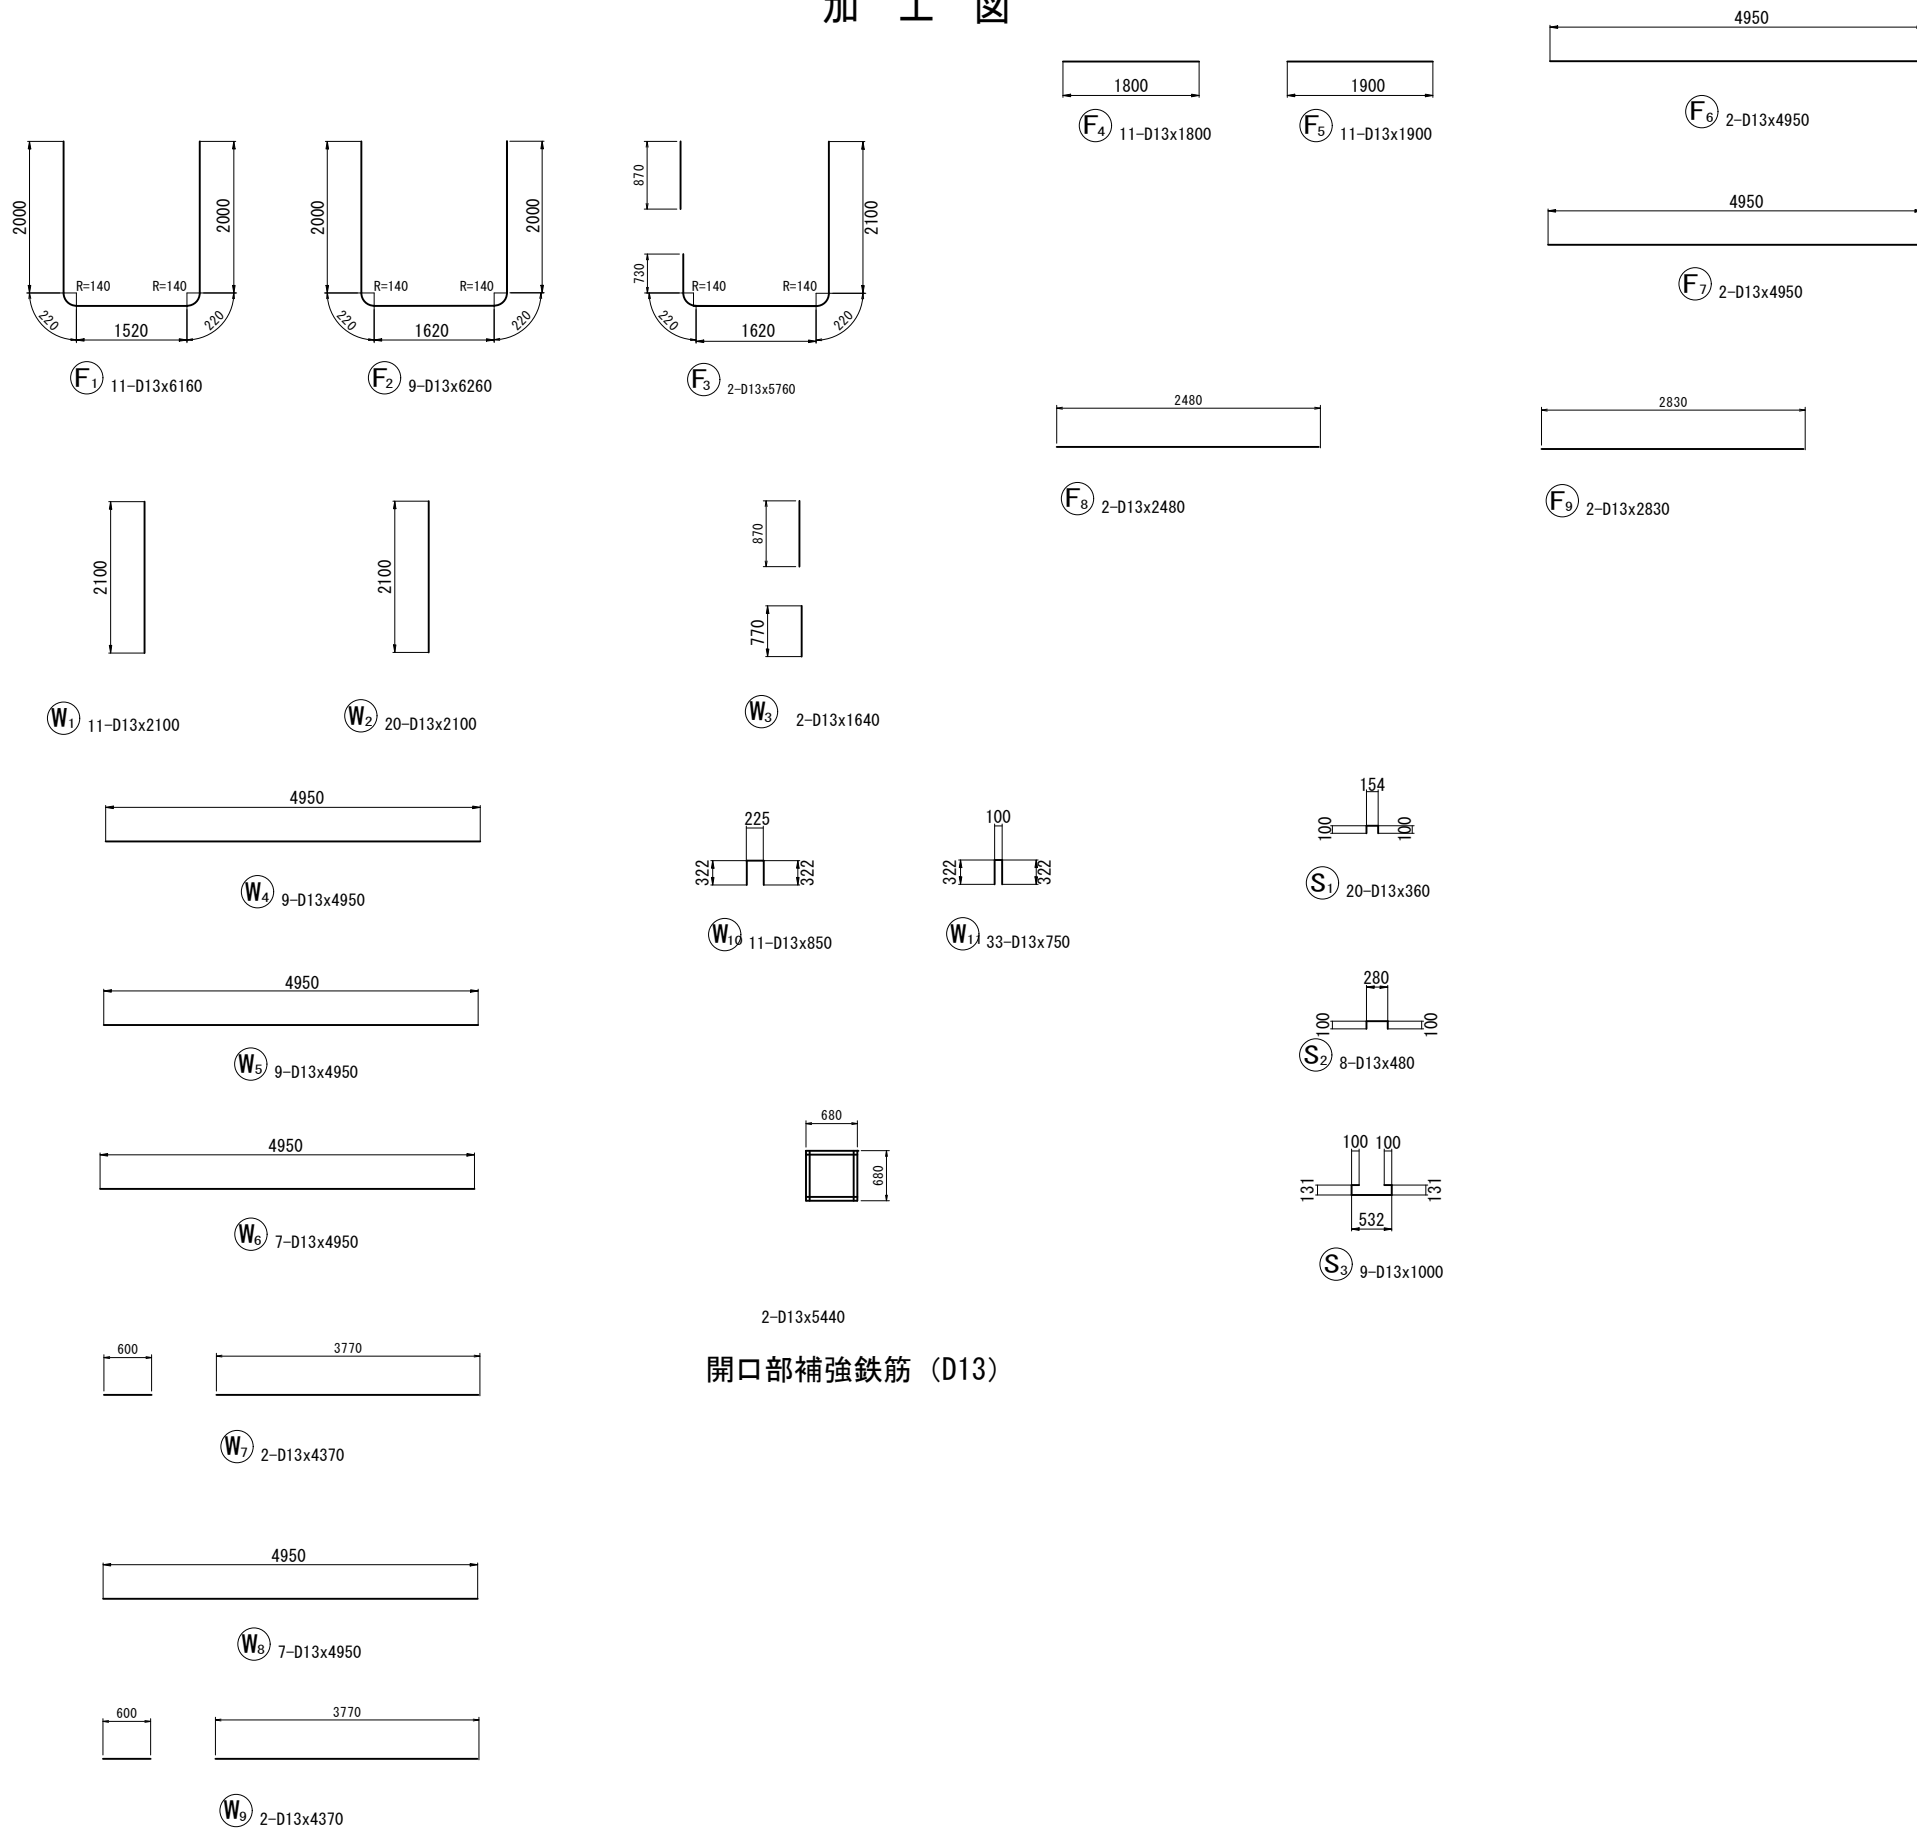

## 鉄筋表

| 記号      | 径   | 長さ<br>(mm) | 本数 | 単位質量<br>(kg/m) | 1本当り質量<br>(kg) | 質量<br>(kg) | 摘要  |
|---------|-----|------------|----|----------------|----------------|------------|-----|
| F1      | D13 | 6160       | 11 | 0.995          | 6.129          | 67         | └─┘ |
| F2      | D13 | 6260       | 9  | 0.995          | 6.229          | 56         | └─┘ |
| F3      | D13 | 5760       | 2  | 0.995          | 5.731          | 11         | └─┘ |
| F4      | D13 | 1800       | 11 | 0.995          | 1.791          | 20         | —   |
| F5      | D13 | 1900       | 11 | 0.995          | 1.891          | 21         | —   |
| F6      | D13 | 4950       | 2  | 0.995          | 4.925          | 10         | ——  |
| F7      | D13 | 4950       | 2  | 0.995          | 4.925          | 10         | ——  |
| F8      | D13 | 2480       | 2  | 0.995          | 2.468          | 5          | ——  |
| F9      | D13 | 2830       | 2  | 0.995          | 2.816          | 6          | ——  |
|         |     |            |    |                |                |            |     |
| W1      | D13 | 2100       | 11 | 0.995          | 2.090          | 23         |     |
| W2      | D13 | 2100       | 20 | 0.995          | 2.090          | 42         |     |
| W3      | D13 | 1640       | 2  | 0.995          | 1.632          | 3          |     |
| W4      | D13 | 4950       | 9  | 0.995          | 4.925          | 44         | ——  |
| W5      | D13 | 4950       | 9  | 0.995          | 4.925          | 44         | ——  |
| W6      | D13 | 4950       | 7  | 0.995          | 4.925          | 34         | ——  |
| W7      | D13 | 4370       | 2  | 0.995          | 4.348          | 9          | ——  |
| W8      | D13 | 4950       | 7  | 0.995          | 4.925          | 34         | ——  |
| W9      | D13 | 4370       | 2  | 0.995          | 4.348          | 9          | ——  |
| W10     | D13 | 850        | 11 | 0.995          | 0.846          | 9          | ┐   |
| W11     | D13 | 750        | 33 | 0.995          | 0.746          | 25         | ┐   |
|         |     |            |    |                |                |            |     |
| S1      | D13 | 360        | 20 | 0.995          | 0.358          | 7          | ┐   |
| S2      | D13 | 480        | 8  | 0.995          | 0.478          | 4          | ┐   |
| S3      | D13 | 1000       | 9  | 0.995          | 0.995          | 9          | ┐   |
| 開口部補強鉄筋 |     |            |    |                |                |            |     |
| 角形鉄筋    | D13 | 5440       | 2  | 0.995          | 0.995          | 9          | □   |
|         |     |            |    |                |                |            |     |
|         |     |            |    |                |                |            |     |
|         |     |            |    |                |                |            |     |
| 合計      |     |            |    |                |                | 502 kg     |     |

|       |                  |
|-------|------------------|
| 工 事 名 | 新庁舎等基礎造成(第2期)工事  |
| 工事箇所  | 岐阜県可児郡御嵩町中地内     |
| 図 面 名 | 転倒ゲート躯体配筋図(2)下流側 |
| 縮 尺   | 1:50             |
| 図面番号  | 55               |
| 会 社 名 |                  |
| 事業者名  | 岐阜県可児郡御嵩町        |

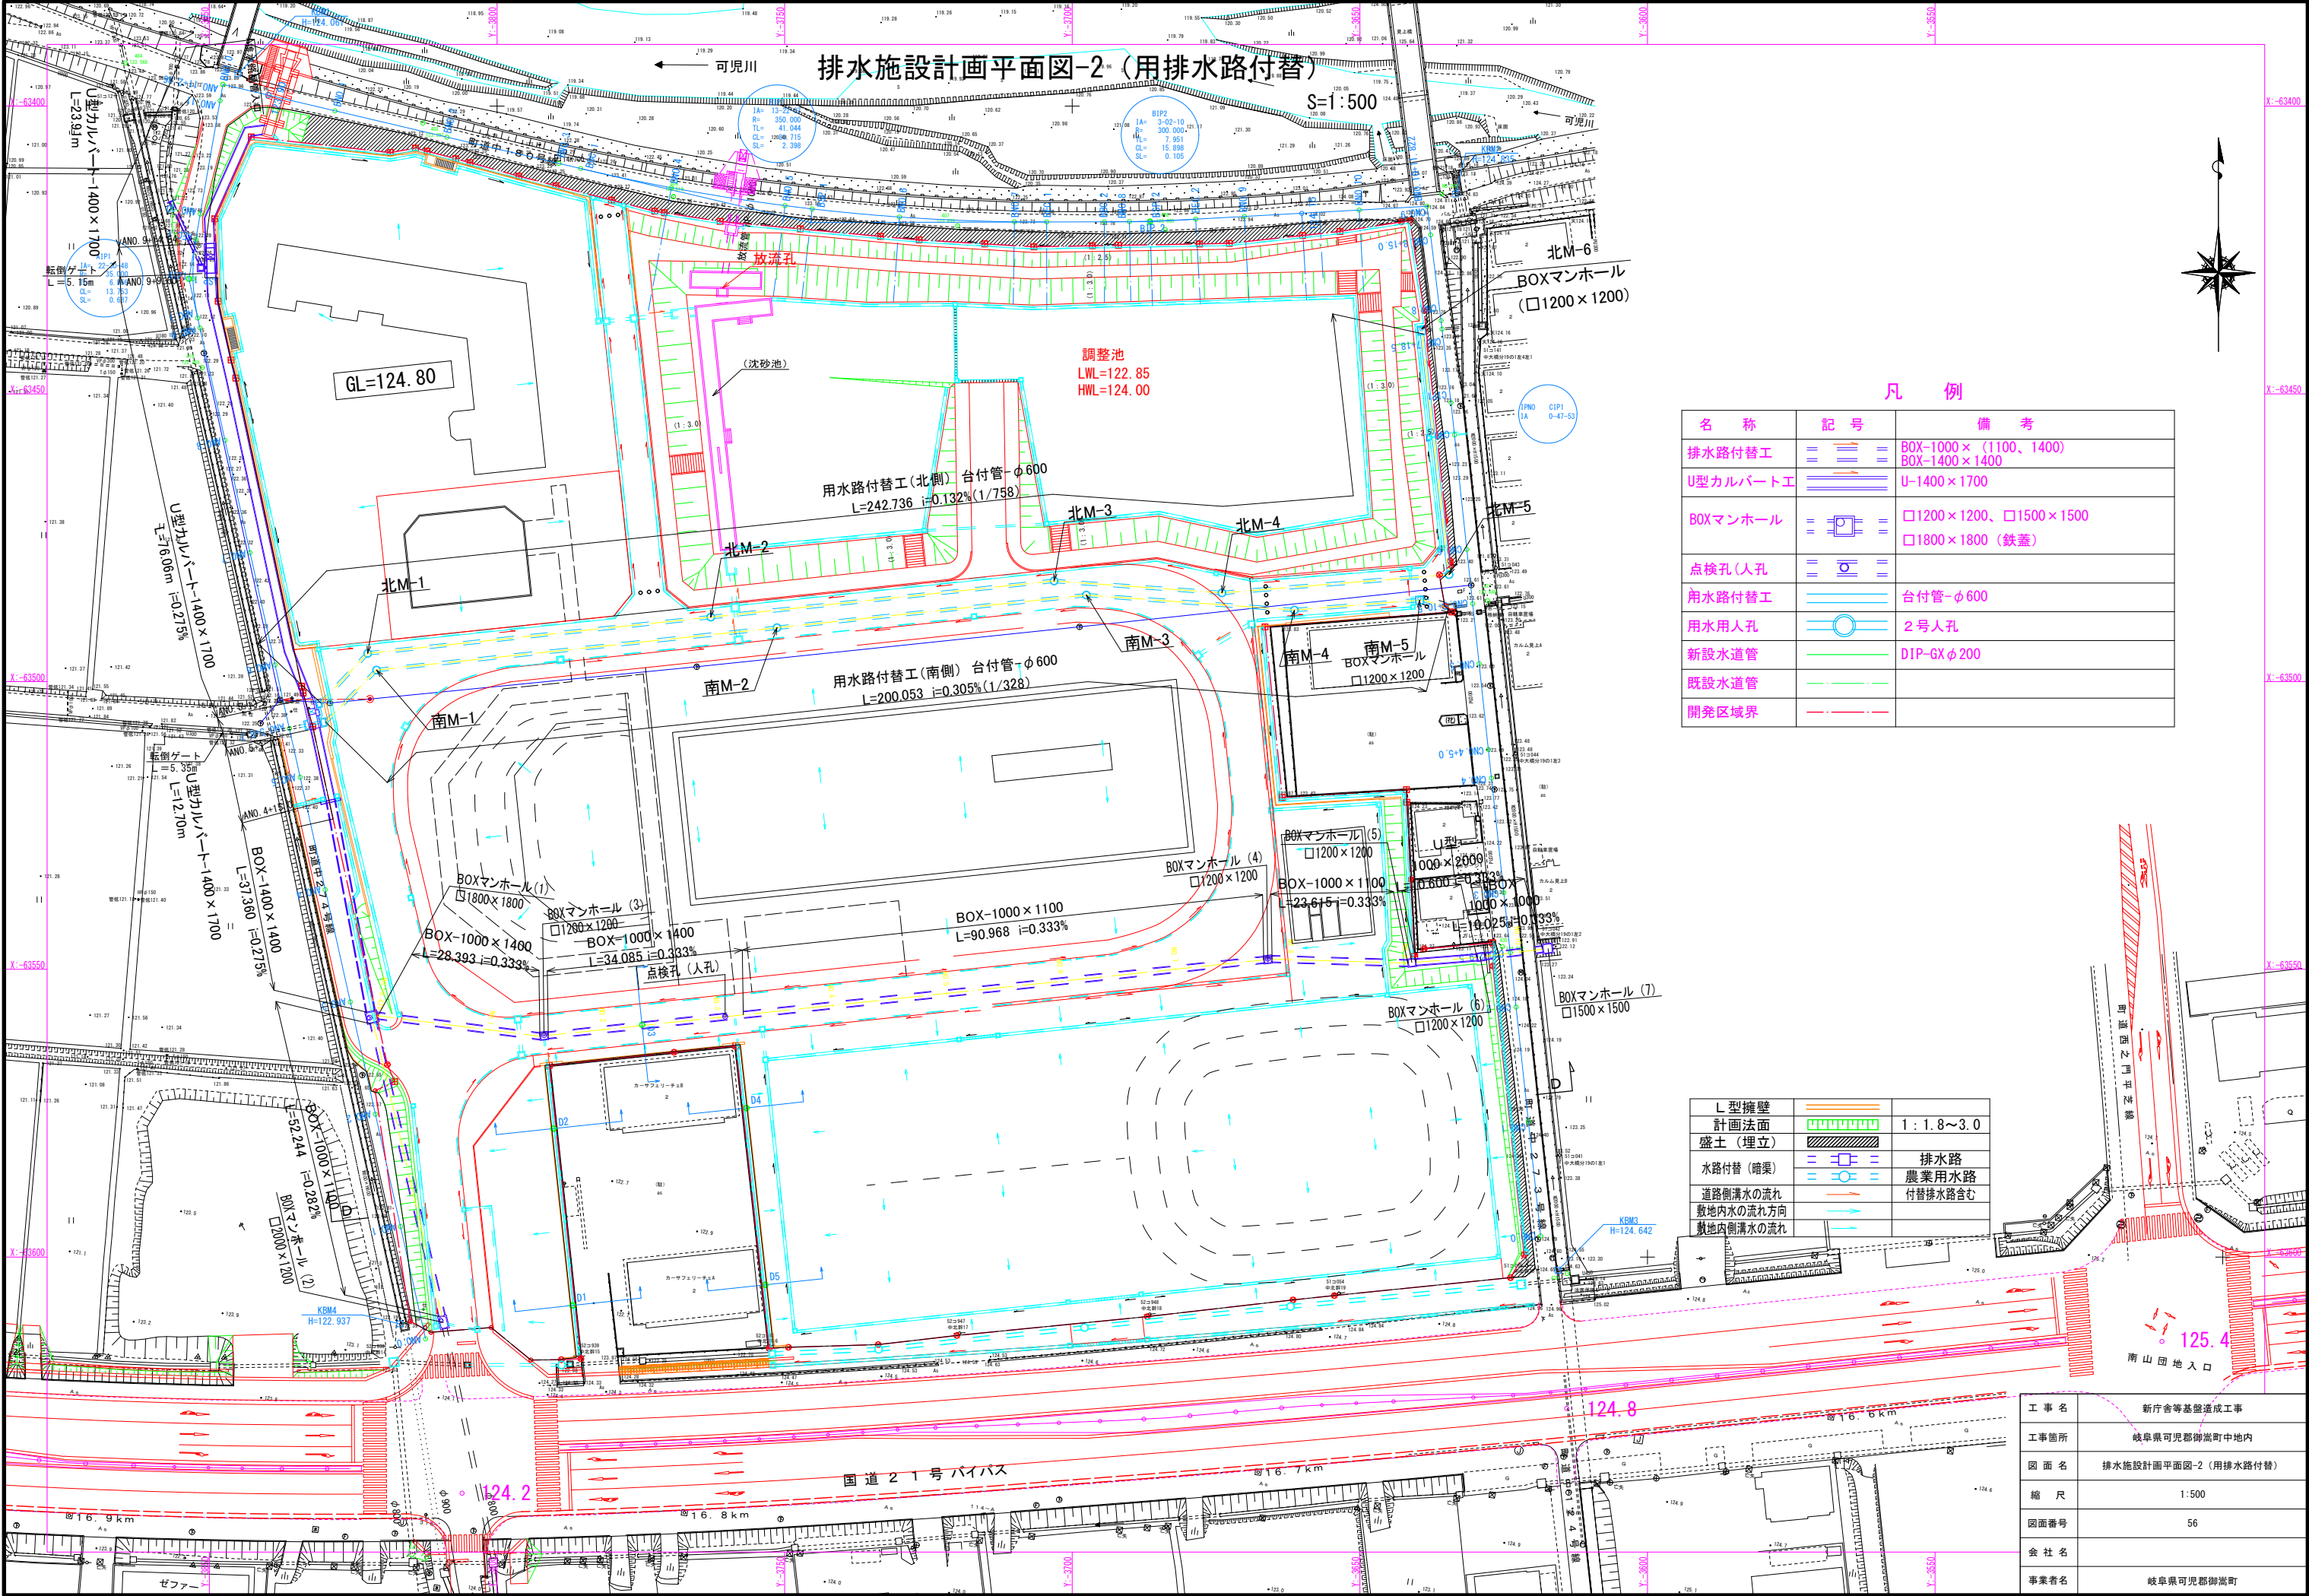

排水施設計画平面図-2 (用排水路付替)

S=1:500

凡 例

| 名 称      | 記 号 | 備 考                                      |
|----------|-----|------------------------------------------|
| 排水路付替工   |     | BOX-1000×(1100、1400)<br>BOX-1400×1400    |
| U型カルバート工 |     | U-1400×1700                              |
| BOXマンホール |     | □1200×1200、□1500×1500<br>□1800×1800 (鉄蓋) |
| 点検孔(人孔)  |     |                                          |
| 用水路付替工   |     | 台付管-φ600                                 |
| 用水用人孔    |     | 2号人孔                                     |
| 新設水道管    |     | DIP-GXφ200                               |
| 既設水道管    |     |                                          |
| 開発区域界    |     |                                          |

|           |  |           |
|-----------|--|-----------|
| L型擁壁      |  |           |
| 計画法面      |  | 1:1.8~3.0 |
| 盛土(埋立)    |  |           |
| 水路付替(暗渠)  |  | 排水路       |
| 道路側溝水の流れ  |  | 農業用水路     |
| 敷地内水の流れ方向 |  | 付替排水路含む   |
| 敷地内側溝水の流れ |  |           |


|       |                      |
|-------|----------------------|
| 工事名   | 新庁舎等基盤造成工事           |
| 工事箇所  | 岐阜県可児郡御嵩町中地内         |
| 図面名   | 排水施設計画平面図-2 (用排水路付替) |
| 縮 尺   | 1:500                |
| 図面番号  | 56                   |
| 会 社 名 |                      |
| 事業者名  | 岐阜県可児郡御嵩町            |

排水施設構造図- 8

U型カルバート布設図

S=1/50

町道中274号線排水路付替（地区外）

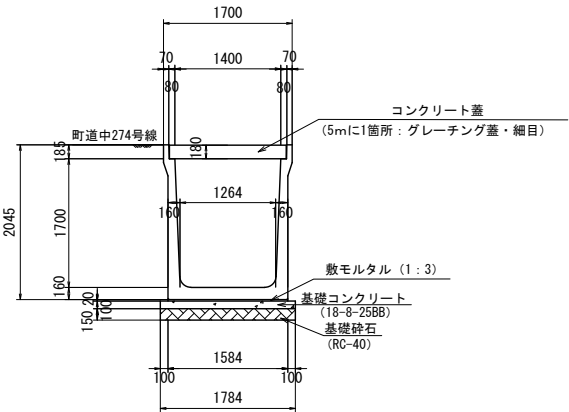

U型カルバート 材料表


10m当り

| 種 別            | 規 格               | 単位             | 数 量  | 摘 要             |
|----------------|-------------------|----------------|------|-----------------|
| U型カルバート        | B1400xH1700xL2000 | 本              | 5.0  | 10.0/2.0        |
| 敷モルタル          | 1:3B8             | m <sup>3</sup> | 0.3  | 1.584x0.02x10.0 |
| 基礎コンクリート       | 18-8-25B8         | m <sup>3</sup> | 1.8  | 1.784x0.10x10.0 |
| 同上型枠           |                   | m <sup>2</sup> | 2.0  | 0.10x10.0x2     |
| 基礎砕石 (t=150mm) | RC-40             | m <sup>2</sup> | 17.8 | 1.784x10.0      |
| コンクリート蓋        | W=1545、T=180      | 枚              | 8    | 10.0/1.0-1.0x2  |
| グレーチング蓋        | W=1545、T=180 (1B) | 枚              | 2    | 10.0/5.0        |

U型開水路布設図

S=1/25

町道中274号線排水路付替（地区外）

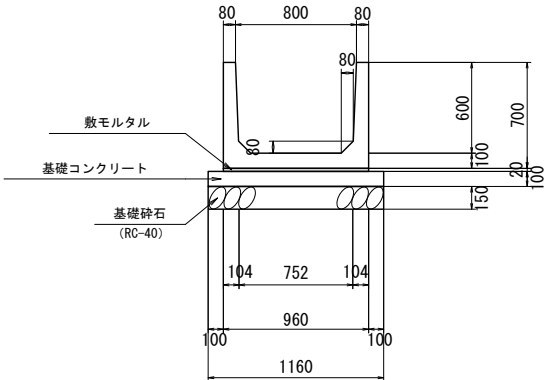

U型開水路 材料表

10m当り


| 種 別            | 規 格             | 単位             | 数 量  | 摘 要            |
|----------------|-----------------|----------------|------|----------------|
| U型開水路          | B800xH600xL2000 | 本              | 5.0  | 10.0/2.0       |
| 敷モルタル          | 1:3B8           | m <sup>3</sup> | 0.2  | 0.96x0.02x10.0 |
| 基礎コンクリート       | 18-8-25B8       | m <sup>3</sup> | 1.2  | 1.16x0.10x10.0 |
| 同上型枠           |                 | m <sup>2</sup> | 2.0  | 0.10x10.0x2    |
| 基礎砕石 (t=150mm) | RC-40           | m <sup>2</sup> | 11.6 | 1.16x10.0      |

公 団 樹


S=1/25

(地区外)

平 面 図

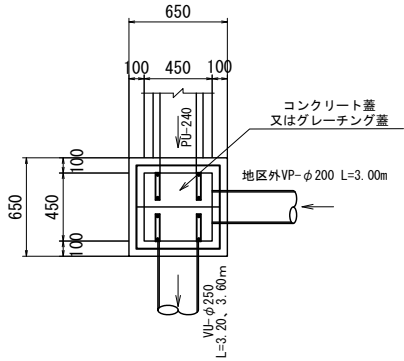

側 面 図

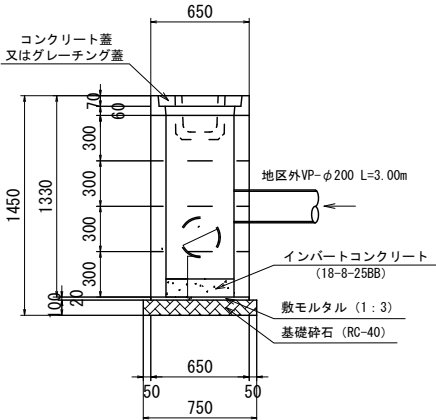

材料表



| 公団樹     | 数 量 表              |               |                              |                            |                           |                          |                          |                          |          | 10箇所当り |
|---------|--------------------|---------------|------------------------------|----------------------------|---------------------------|--------------------------|--------------------------|--------------------------|----------|--------|
|         | ブロック<br>(h=0.3m、個) | 天端蓋・枠共<br>(枚) | インバートコン<br>(m <sup>3</sup> ) | 敷モルタル<br>(m <sup>3</sup> ) | 基礎砕石<br>(m <sup>2</sup> ) | 床 掘<br>(m <sup>3</sup> ) | 埋 戻<br>(m <sup>3</sup> ) | 残 土<br>(m <sup>3</sup> ) | 摘 要      |        |
| 450×450 | 40.0               | 10            | 0.16                         | 0.09                       | 5.60                      | 84.7                     | 78.4                     | (2.4)                    | 残土補正後の土量 |        |

2 号 人 孔


S=1/25

(地区内)

A-A断面図

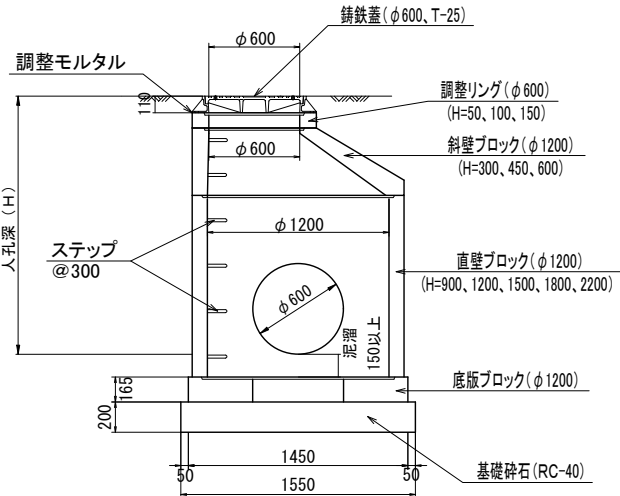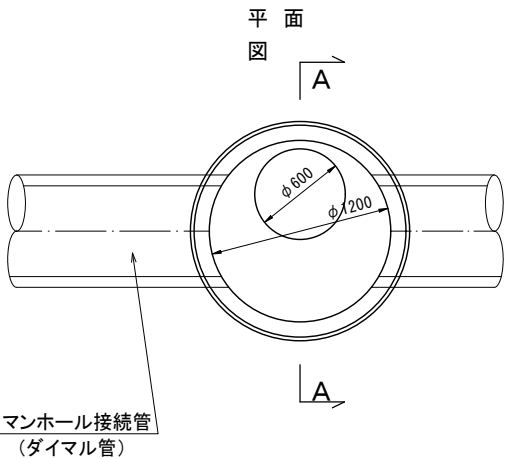

A-A断面図

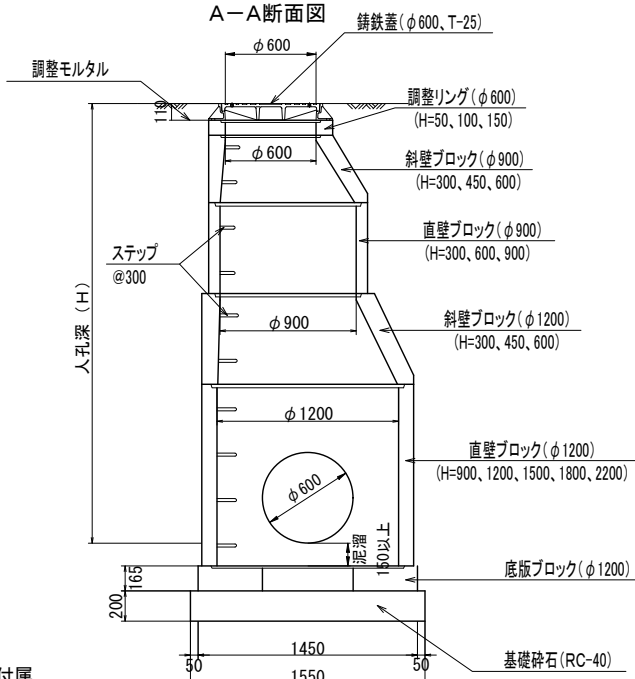

※ ステップは各ブロックに付属。



| 名 称   |        | 天端高               | 管底高   | 人孔深                           | 底板ブロック | 直壁 (φ1200) |        |        | 直壁 (φ900) |       |       | 斜壁 (φ1200~900) |       |             | 斜壁 (φ1200~600) |       |       | 斜壁 (φ900~600) |       |       | 調整リング |       |                | 調整モルタル | 鉄蓋    |             | マンホール深さ<br>泥溜 (150mm含む)                                            | 基礎砕石<br>(RC-40)                                                    | 摘 要       |
|-------|--------|-------------------|-------|-------------------------------|--------|------------|--------|--------|-----------|-------|-------|----------------|-------|-------------|----------------|-------|-------|---------------|-------|-------|-------|-------|----------------|--------|-------|-------------|--------------------------------------------------------------------|--------------------------------------------------------------------|-----------|
|       |        |                   |       |                               | φ1200用 | H=900      | H=1200 | H=1500 | H=300     | H=600 | H=900 | H=300          | H=450 | H=600       | H=300          | H=450 | H=600 | H=300         | H=450 | H=600 | H=50  | H=100 | H=150          |        | H=110 | H=50        |                                                                    |                                                                    |           |
| 用水路付替 | 北M (1) | 用水路付替縦断面図<br>(参照) | 2.978 | 1個                            |        |            |        |        |           |       |       |                |       |             |                |       | 1個    | 1個            | 1個    | 1個    |       |       | 18mm           | ○      |       | 3.128       | 1箇所当たり<br>( $\pi \times 1.55 \times 1.55 / 4$ )<br>=1.887㎡ (1.90㎡) | 車道 (開発道路)                                                          |           |
|       | 北M (2) |                   | 2.983 | 1個                            |        |            |        |        |           |       |       |                |       |             |                |       |       | 1個            | 1個    | 1個    | 1個    |       |                | 23mm   | ○     |             |                                                                    |                                                                    | 3.133     |
|       | 北M (3) |                   | 2.924 | 1個                            |        |            |        |        |           |       |       |                |       |             |                |       |       | 1個            | 1個    | 1個    | 1個    |       |                | 14mm   | ○     |             |                                                                    |                                                                    | 3.074     |
|       | 北M (4) |                   | 2.858 | 1個                            |        |            |        |        |           |       |       |                |       |             |                |       |       | 1個            | 1個    | 1個    | 1個    |       |                | 48mm   | ○     |             |                                                                    |                                                                    | 3.008     |
|       | 北M (5) |                   | 1.599 | 1個                            |        |            |        |        |           |       |       |                |       |             |                |       |       | 1個            | 1個    | 1個    | 1個    |       |                | 39mm   | ○     |             |                                                                    |                                                                    | 1.749     |
|       | 北M (6) |                   | 2.900 | 本体ブロック口1200×1200× (1150+1200) |        |            |        |        |           |       |       |                |       | 上下床版H=250×2 |                |       |       | 1個            |       | 1個    |       |       | 40mm<br>(調整金具) | ○      | 3.250 | 別途排水路付替工 参照 |                                                                    | 既設道路横 (角人孔)                                                        |           |
|       | 南M (1) | 用水路付替縦断面図<br>(参照) | 2.867 | 1個                            |        |            |        |        |           |       |       |                |       |             |                |       |       | 1個            | 1個    | 1個    | 1個    |       |                | 7mm    | ○     |             | 3.017                                                              | 1箇所当たり<br>( $\pi \times 1.55 \times 1.55 / 4$ )<br>=1.887㎡ (1.90㎡) | 車道 (開発道路) |
|       | 南M (2) |                   | 2.709 | 1個                            |        |            |        |        |           |       |       |                |       |             |                |       |       | 1個            | 1個    | 1個    | 1個    |       |                | 49mm   | ○     |             | 2.859                                                              |                                                                    |           |
|       | 南M (3) |                   | 2.563 | 1個                            |        |            |        |        |           |       |       |                |       |             |                |       |       | 1個            | 1個    | 1個    | 1個    |       |                | 3mm    | ○     |             | 2.713                                                              |                                                                    |           |
|       | 南M (4) |                   | 2.107 | 1個                            |        |            |        |        |           |       |       |                |       |             |                |       |       | 1個            | 1個    | 1個    | 1個    |       |                | 47mm   | ○     |             | 2.257                                                              |                                                                    |           |
|       | 南M (5) |                   | 1.327 | 本体ブロック口1200×1200×1200         |        |            |        |        |           |       |       |                |       | 上下床版H=250×2 |                |       |       |               |       | 1個    | 1個    | 1個    | 1個             |        |       | 13mm        | ○                                                                  |                                                                    |           |

|       |                   |
|-------|-------------------|
| 工 事 名 | 新庁舎等基盤造成 (第2期) 工事 |
| 工事箇所  | 岐阜県可児郡御嵩町中地内      |
| 図 面 名 | 排水施設構造図- 8        |
| 縮 尺   | 図示                |
| 図面番号  | 57                |
| 会 社 名 |                   |
| 事業者名  | 岐阜県可児郡御嵩町         |

転倒ゲート一般図(上流側)

S=1/100

AN0.5+8.7 断面図

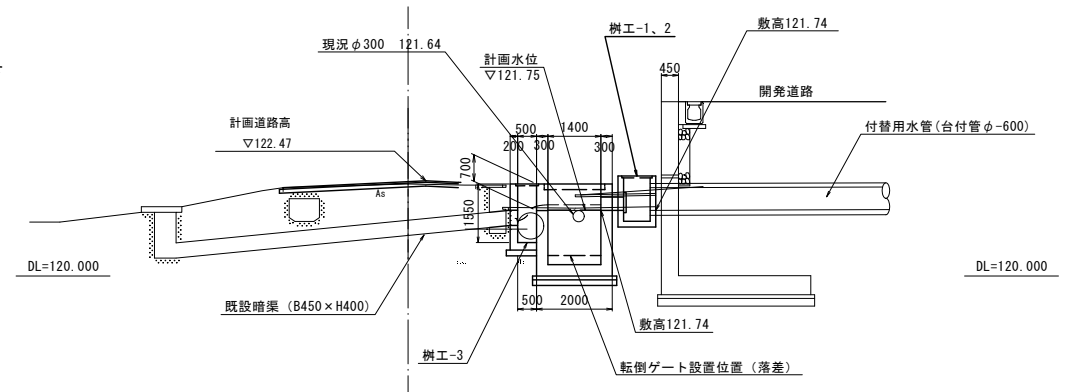
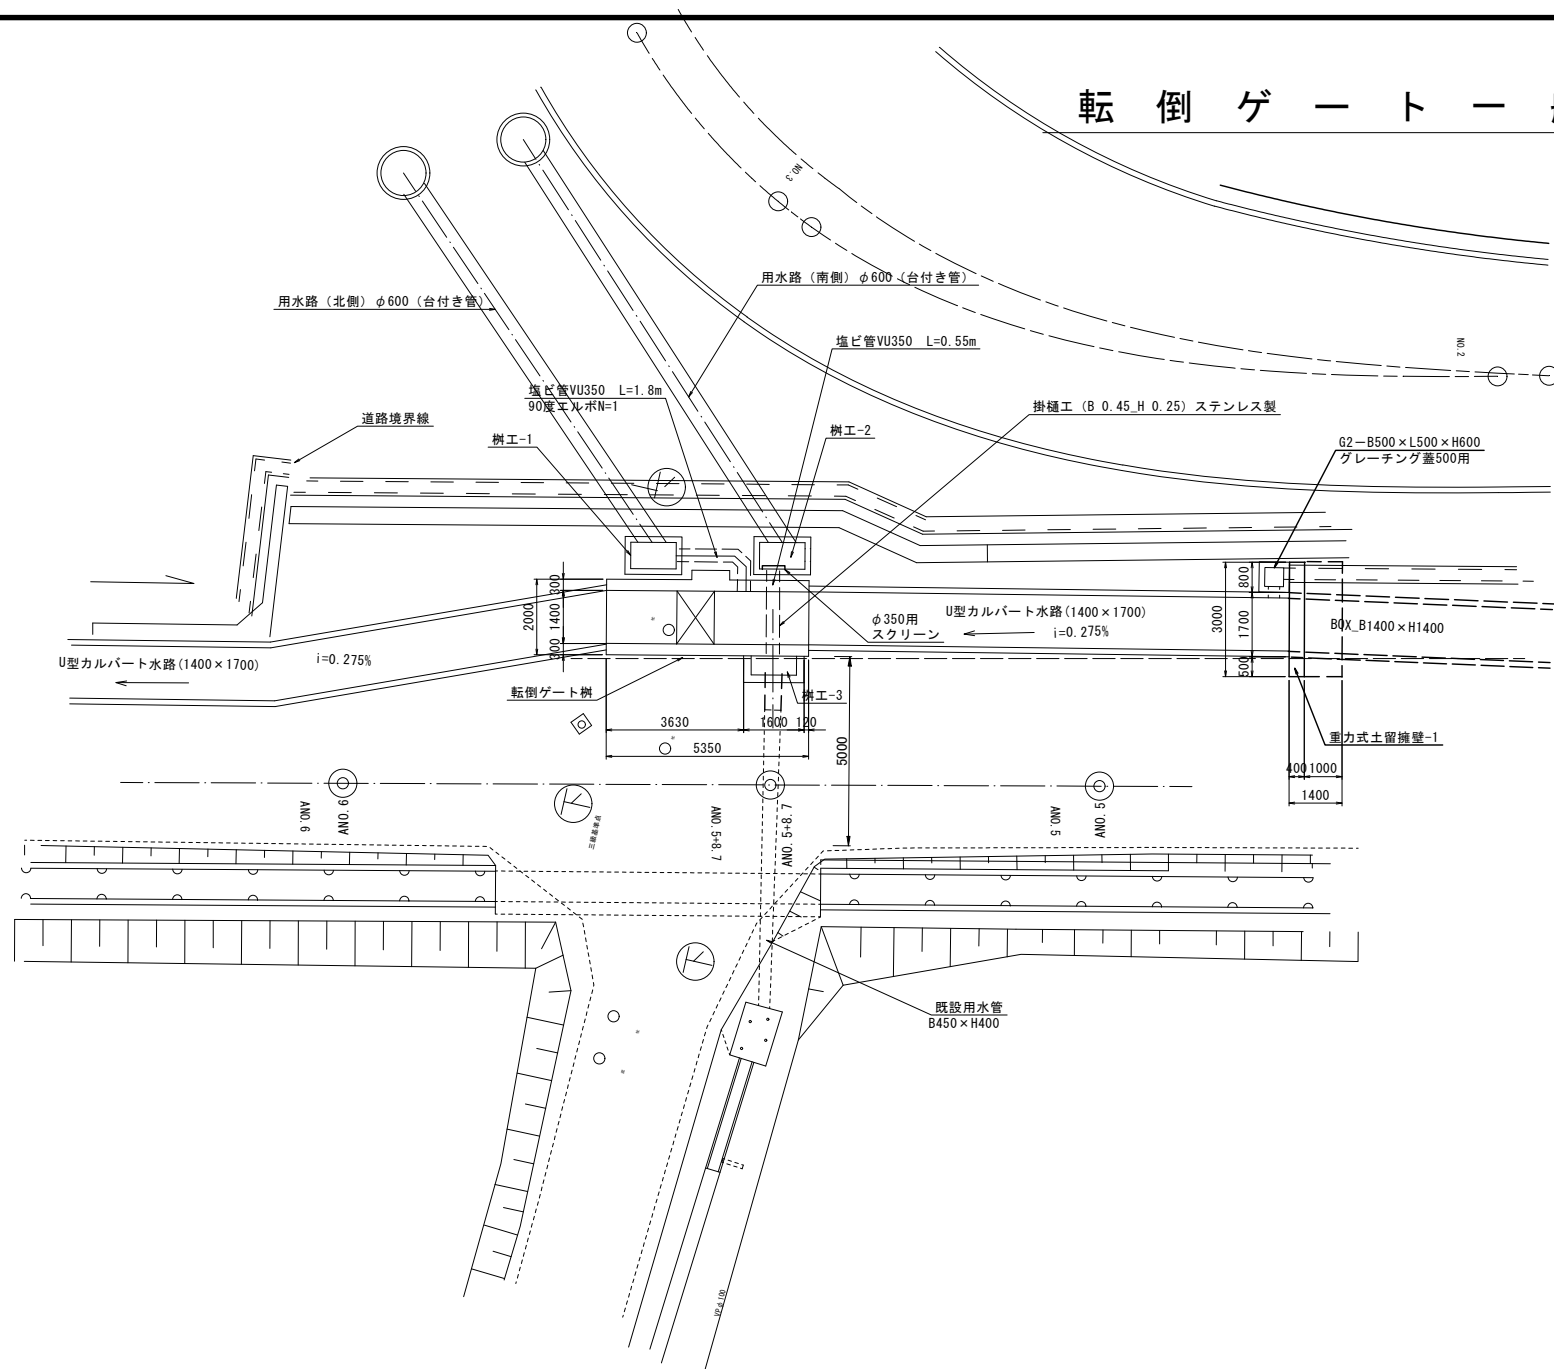


重力式土留擁壁-1正面図


1/50

重力式土留擁壁-1断面図

1/50

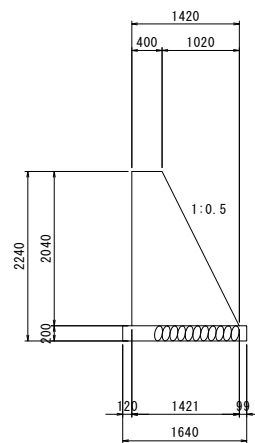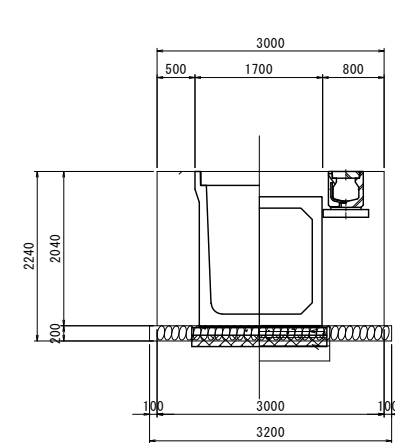

縦断図

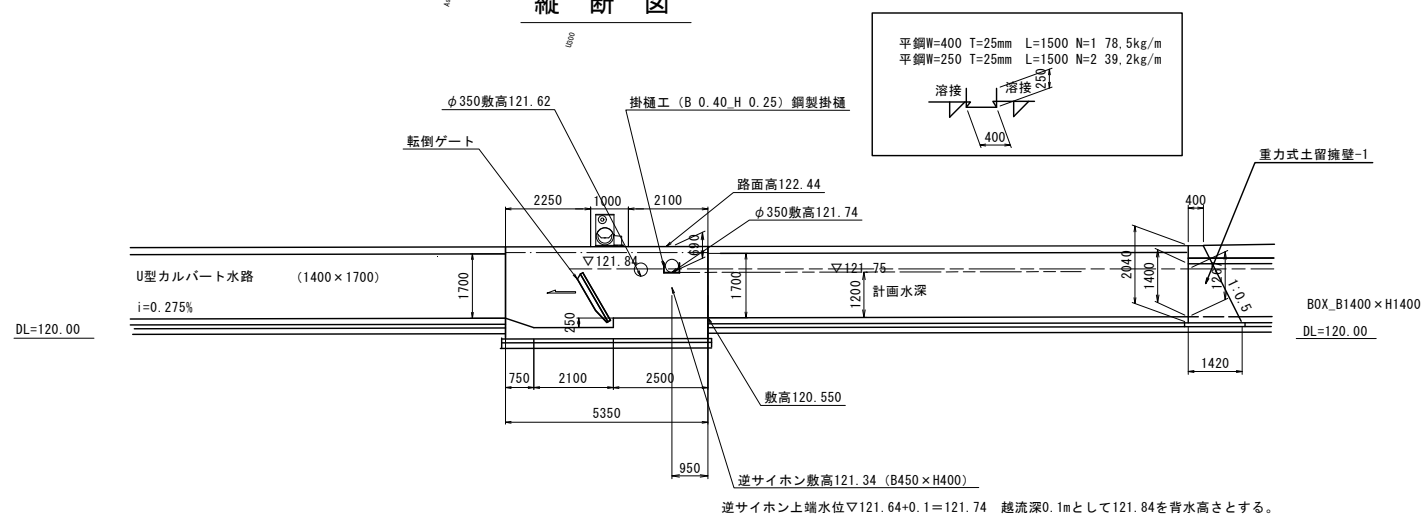


逆サイホン上端水位▽121.64+0.1=121.74 越流深0.1mとして121.84を背水高さとする。

|       |                 |
|-------|-----------------|
| 工 事 名 | 新庁舎等基盤造成(第2期)工事 |
| 工事箇所  | 岐阜県可児郡御嵩町中地内    |
| 図 面 名 | 転倒ゲート一般図(上流側)   |
| 縮 尺   | 図示              |
| 図面番号  | 58              |
| 会 社 名 |                 |
| 事業者名  | 岐阜県可児郡御嵩町       |

転倒ゲート躯体詳細図（上流側）

S = 1 : 30


平面図

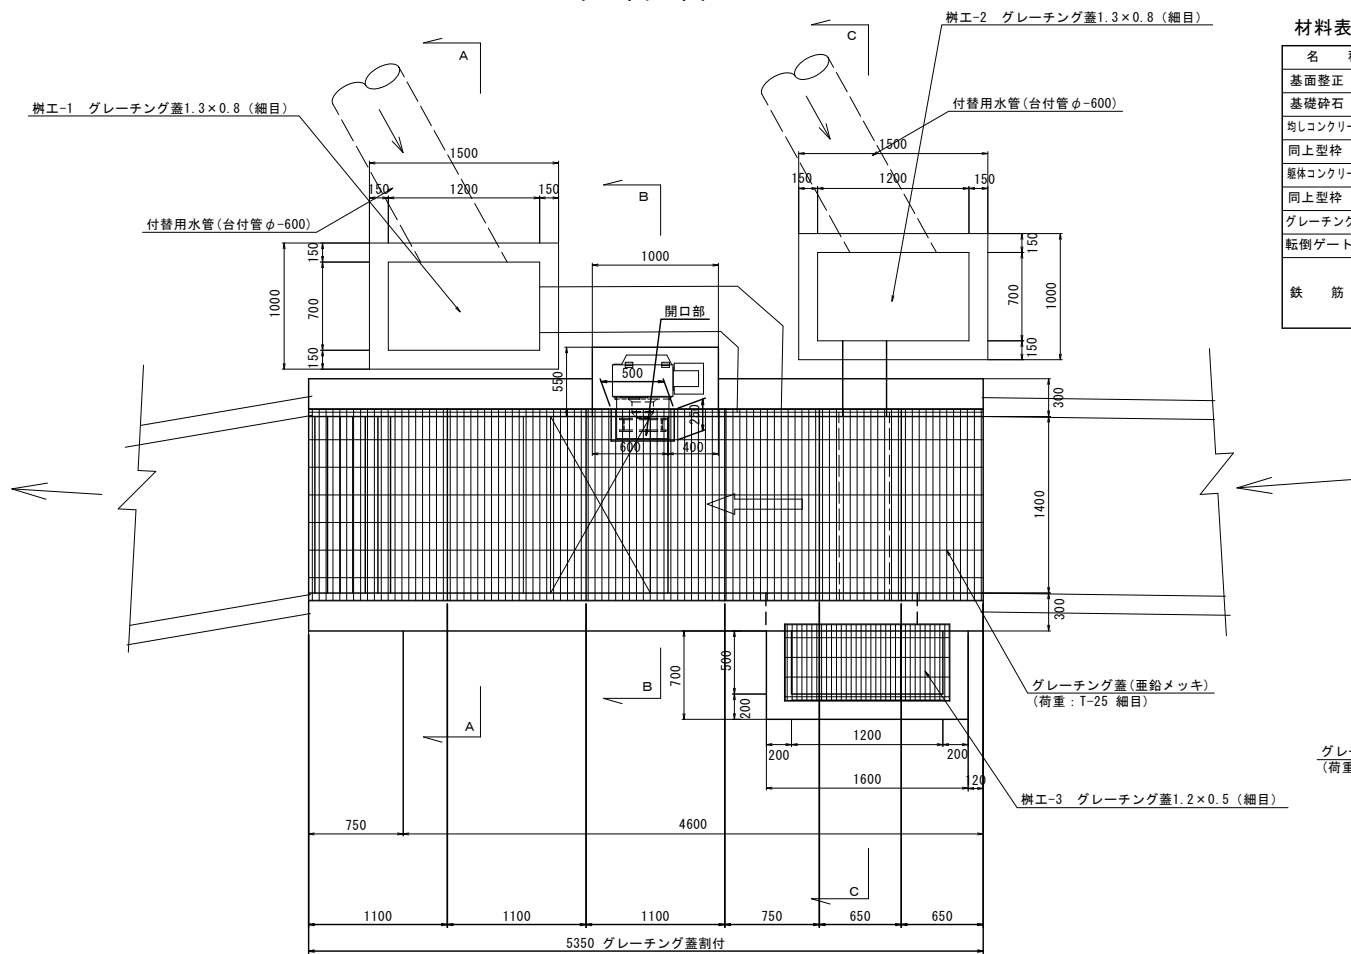

材料表（転倒ゲート：1式）

| 名 称      | 規 格         | 単 位            | 数 量   | 摘 要         |
|----------|-------------|----------------|-------|-------------|
| 基面整正     |             | m <sup>2</sup> | 12.51 |             |
| 基礎砕石     | R C-40      | m <sup>2</sup> | 12.51 | t=150mm     |
| 均しコンクリート | 18-8-40 B B | m <sup>3</sup> | 1.25  |             |
| 同上型枠     |             | m <sup>2</sup> | 1.60  |             |
| 躯体コンクリート | 24-8-25     | m <sup>3</sup> | 11.60 |             |
| 同上型枠     |             | m <sup>2</sup> | 50.88 |             |
| グレーチング蓋  | T-25：細目     | 式              | 1     | 5.35m×1.50m |
| 転倒ゲート    |             | 式              | 1     |             |
| 鉄 筋      | D 1 9       |                | 91    | SD345       |
|          | D 1 6       | k g            | 280   |             |
|          | D 1 3       |                | 428   |             |


A-A断面図

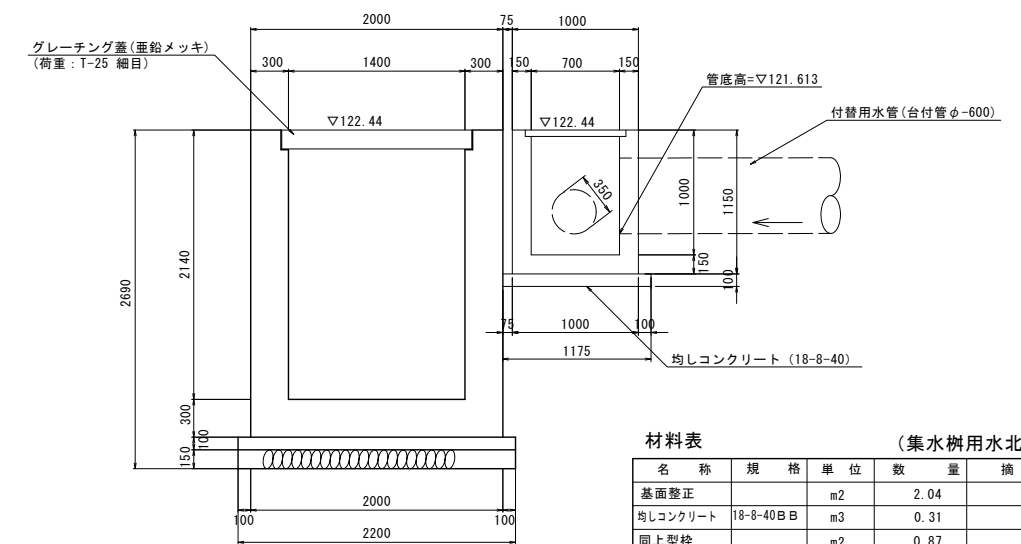

材料表（集水樹用水北：1式）

| 名 称      | 規 格         | 単 位            | 数 量   | 摘 要         |
|----------|-------------|----------------|-------|-------------|
| 基面整正     |             | m <sup>2</sup> | 2.04  |             |
| 均しコンクリート | 18-8-40 B B | m <sup>3</sup> | 0.31  |             |
| 同上型枠     |             | m <sup>2</sup> | 0.87  |             |
| 躯体コンクリート | 24-8-25     | m <sup>3</sup> | 0.79  |             |
| 同上型枠     |             | m <sup>2</sup> | 10.03 |             |
| グレーチング蓋  | T-25：細目     | 式              | 1     | 1.30m×0.80m |


B-B断面図

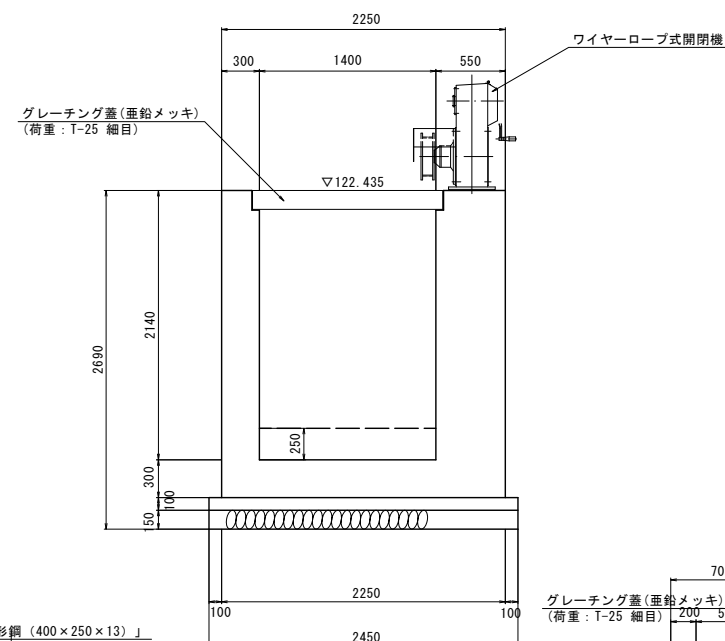

材料表（集水樹用水南：1式）

| 名 称      | 規 格         | 単 位            | 数 量   | 摘 要         |
|----------|-------------|----------------|-------|-------------|
| 基面整正     |             | m <sup>2</sup> | 2.04  |             |
| 均しコンクリート | 18-8-40 B B | m <sup>3</sup> | 0.31  |             |
| 同上型枠     |             | m <sup>2</sup> | 0.87  |             |
| 躯体コンクリート | 24-8-25     | m <sup>3</sup> | 0.96  |             |
| 同上型枠     |             | m <sup>2</sup> | 11.88 |             |
| グレーチング蓋  | T-25：細目     | 式              | 1     | 1.30m×0.80m |


側断面図

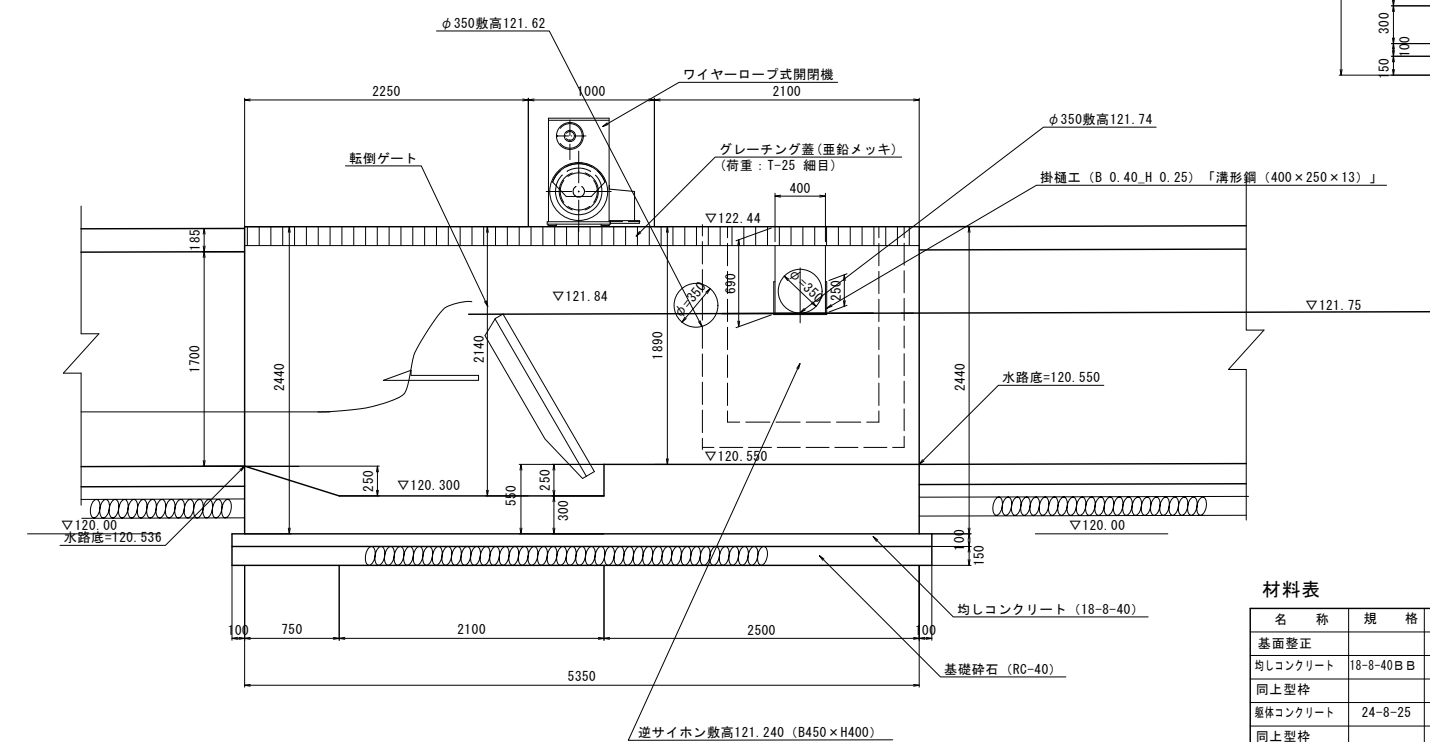

材料表（集水樹用水西：1式）

| 名 称      | 規 格         | 単 位            | 数 量  | 摘 要         |
|----------|-------------|----------------|------|-------------|
| 基面整正     |             | m <sup>2</sup> | 1.44 |             |
| 均しコンクリート | 18-8-40 B B | m <sup>3</sup> | 0.22 |             |
| 同上型枠     |             | m <sup>2</sup> | 0.51 |             |
| 躯体コンクリート | 24-8-25     | m <sup>3</sup> | 1.01 |             |
| 同上型枠     |             | m <sup>2</sup> | 9.10 |             |
| グレーチング蓋  | T-25：細目     | 式              | 1    | 1.30m×0.60m |

C-C断面図

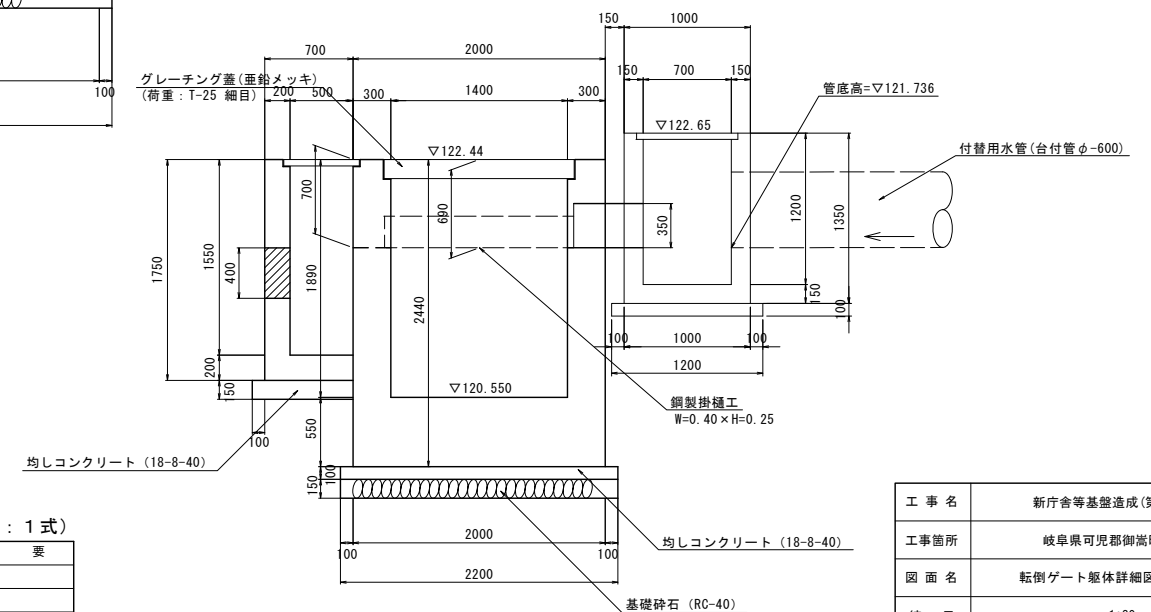


|       |                 |
|-------|-----------------|
| 工 事 名 | 新庁舎等基盤造成(第2期)工事 |
| 工事箇所  | 岐阜県可児郡御嵩町中地内    |
| 図 面 名 | 転倒ゲート躯体詳細図（上流側） |
| 縮 尺   | 1:30            |
| 図面番号  | 59              |
| 会 社 名 |                 |
| 事業者名  | 岐阜県可児郡御嵩町       |


ワイヤー式鋼製転倒ゲート 1400 x 1200

平面图


S=1/25

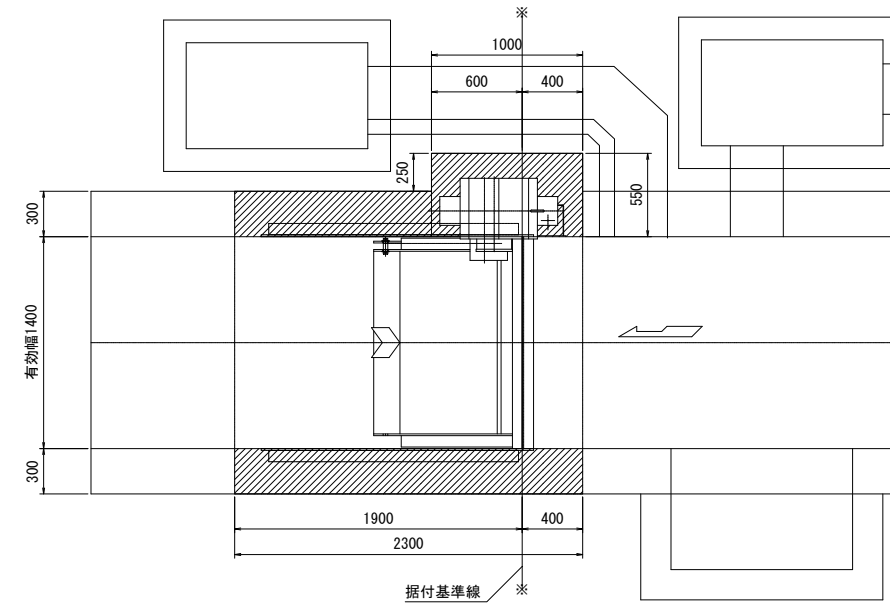


### 側部水密詳細図
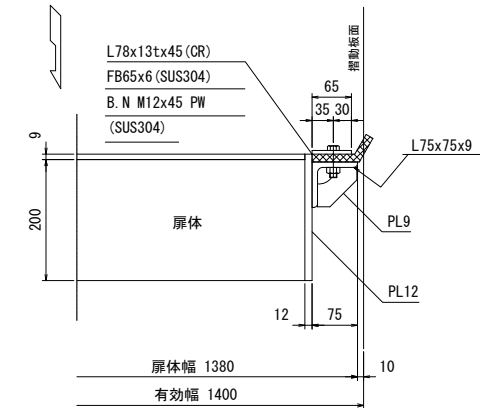
$$S=1/5$$


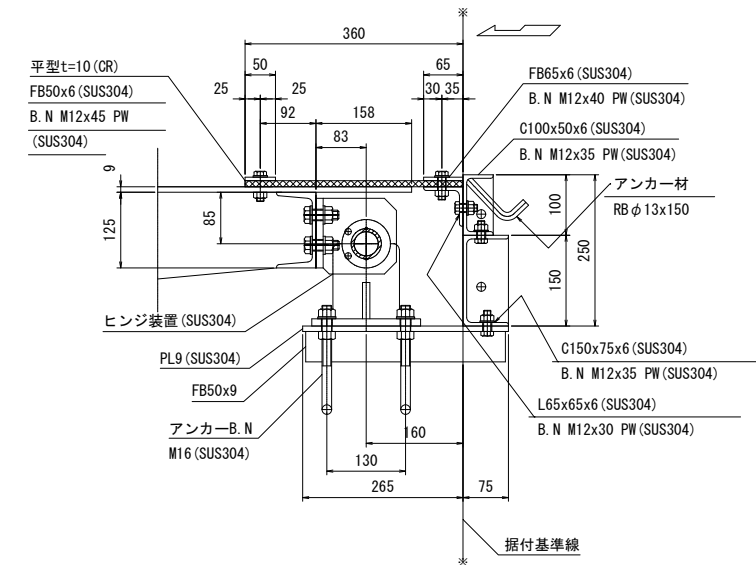
背面図
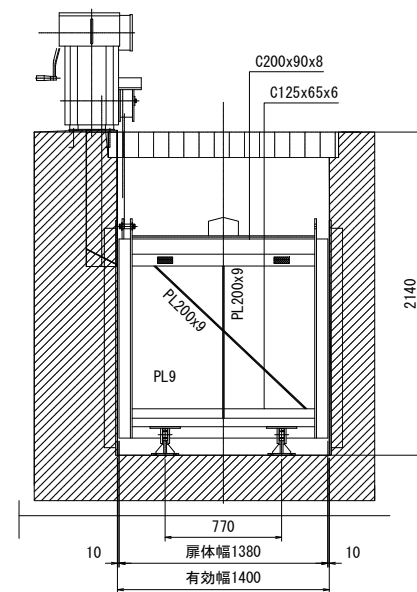
$$S=1/20$$


側 面 図
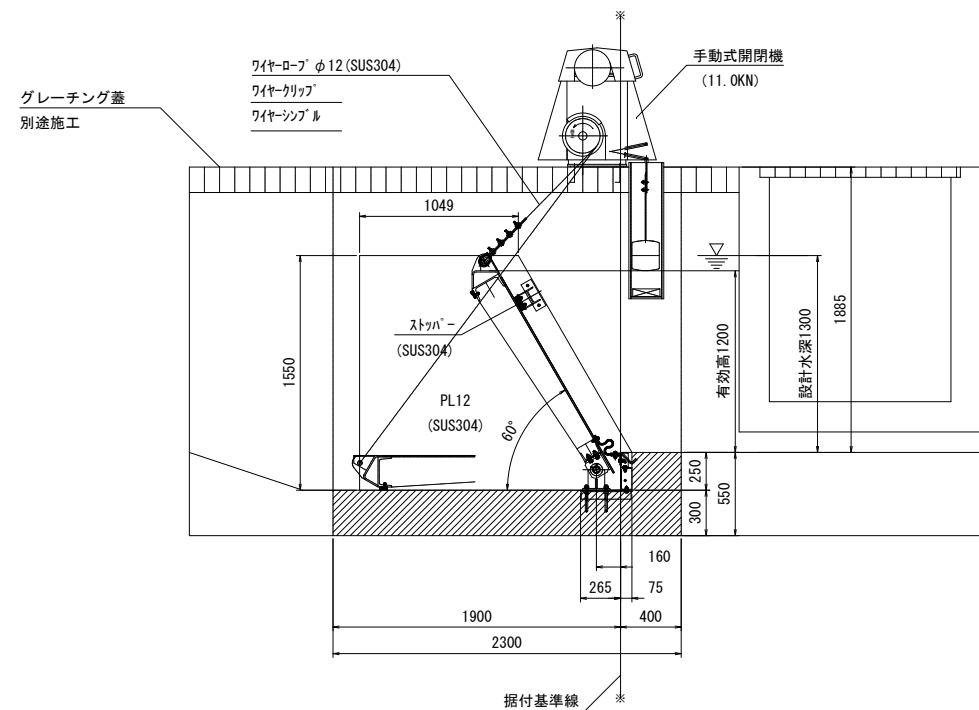
$$S=1/20$$


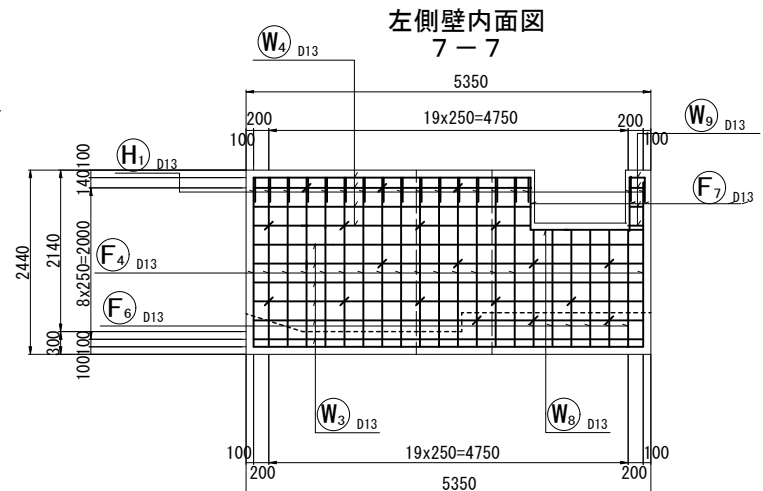
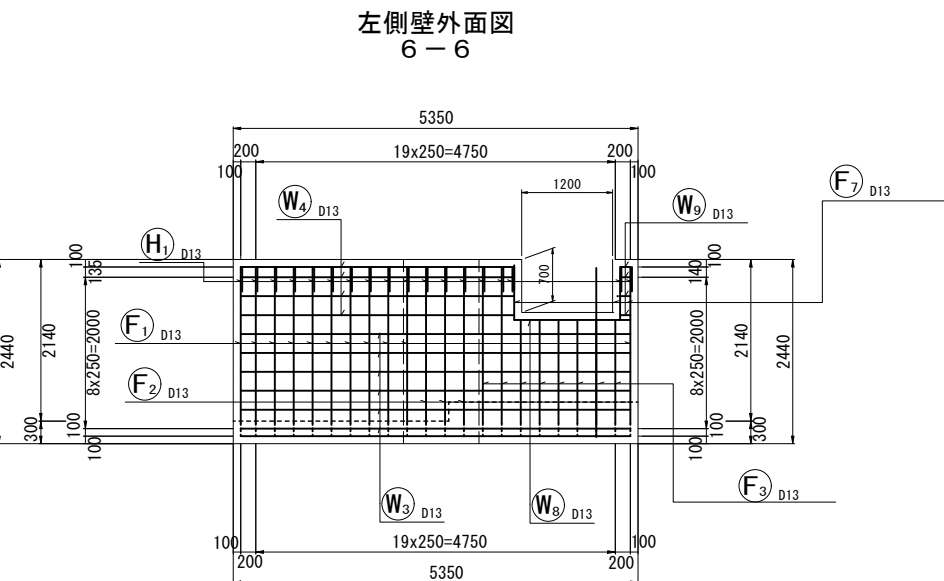
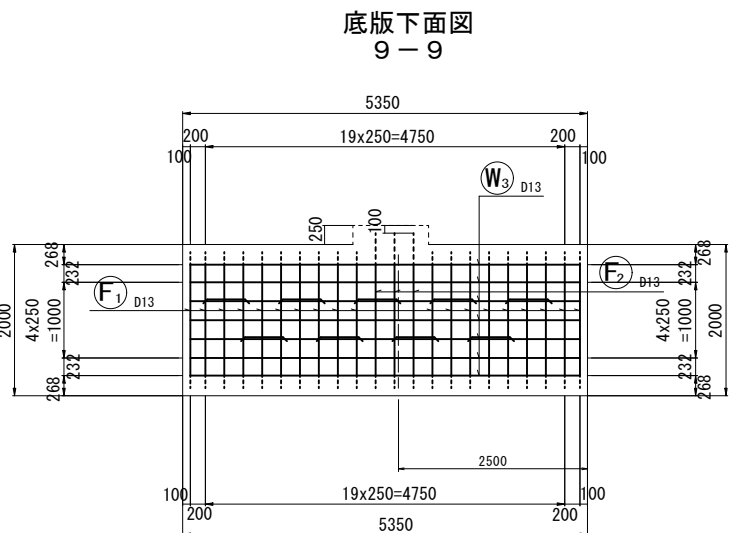
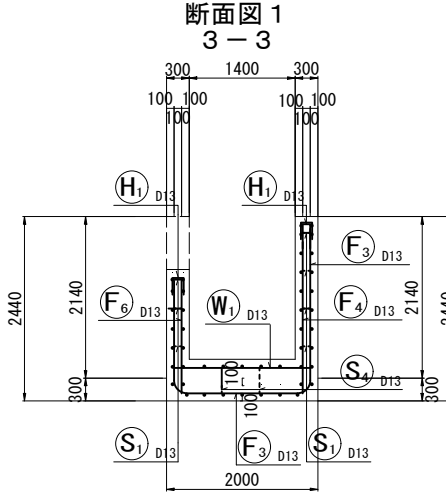
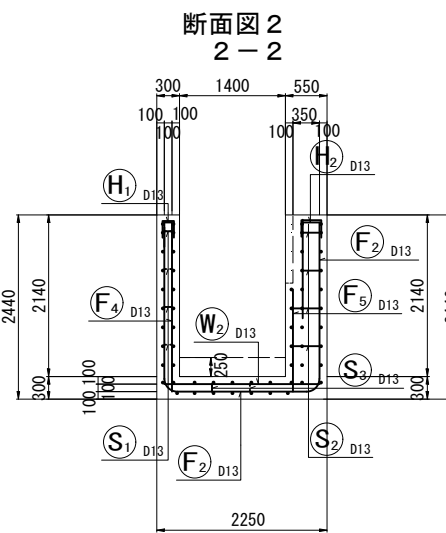
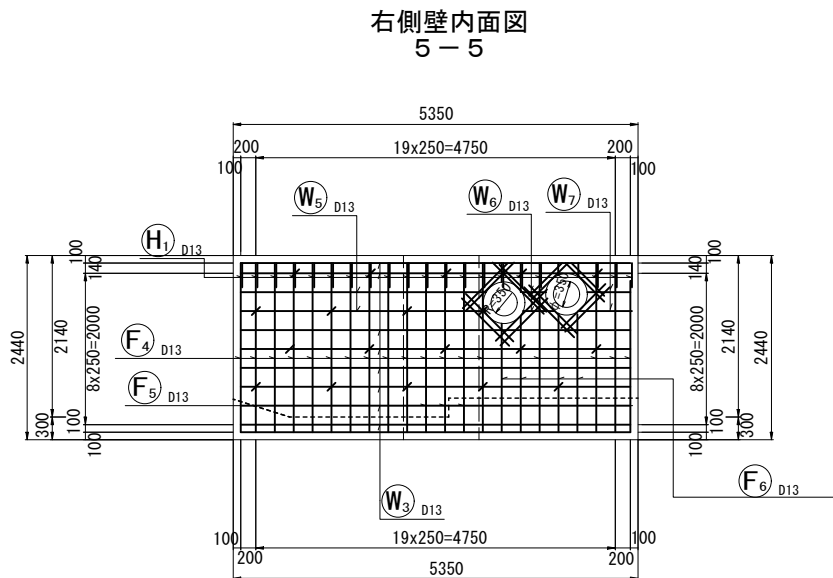
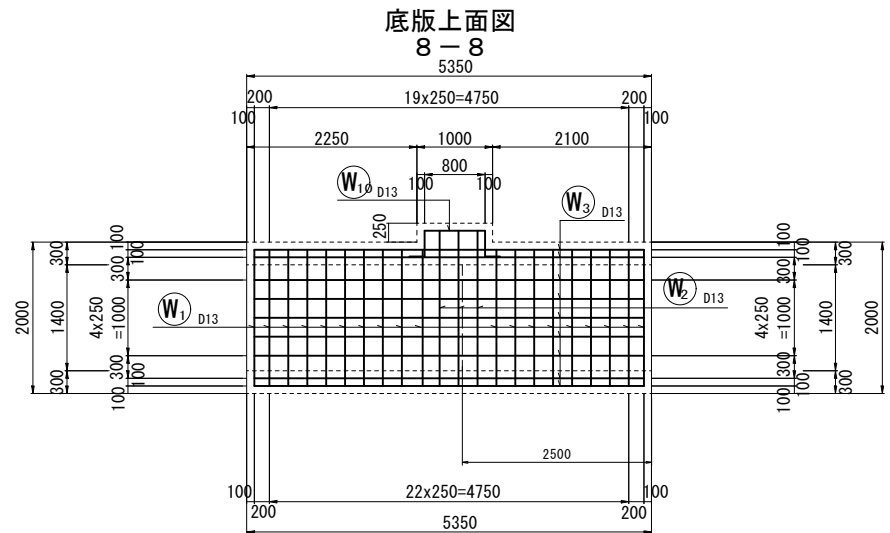
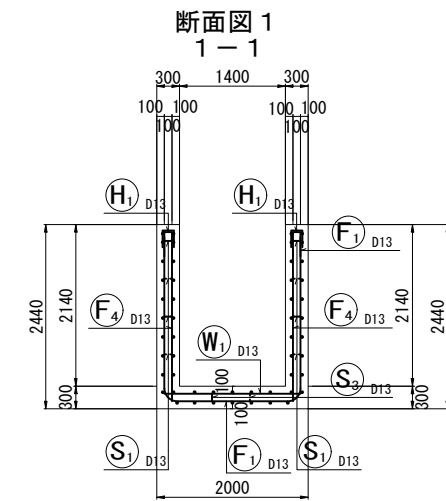
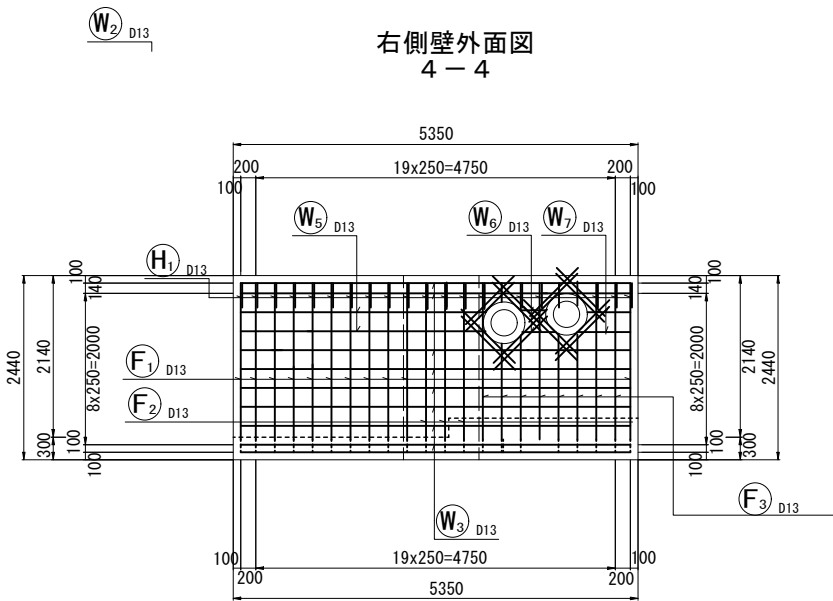
下部水密詳細図

$$S=1/5$$


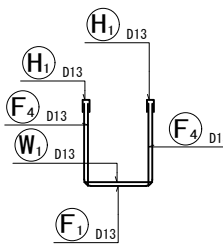
注記： 指示無き材質はSS400とする。

|       |                   |
|-------|-------------------|
| 工 事 名 | 新庁舎等基盤造成(第2期)工事   |
| 工事箇所  | 岐阜県可児郡御嵩町中地内      |
| 図 面 名 | ワイヤー式鋼板転倒ゲート（上流側） |
| 縮 尺   | 図示                |
| 図面番号  | 60                |
| 会 社 名 |                   |
| 事業者名  | 岐阜県可児郡御嵩町         |


転倒ゲート躯体配筋図（１）（上流側）  
S = 1 : 50



鉄筋組立図







位置図

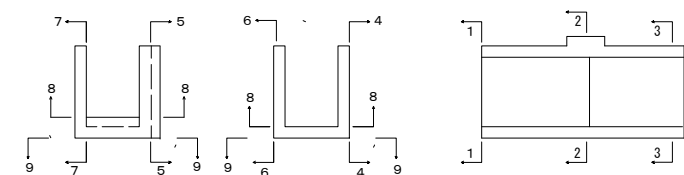



|      |                  |
|------|------------------|
| 工事名  | 新庁舎等基盤造成(第2期)工事  |
| 工事箇所 | 岐阜県可児郡御嵩町中地内     |
| 図面名  | 転倒ゲート躯体配筋図(1)上流側 |
| 縮尺   | 1:50             |
| 図面番号 | 61               |
| 会社名  |                  |
| 事業者名 | 岐阜県可児郡御嵩町        |

S = 1 : 50


## 加工図

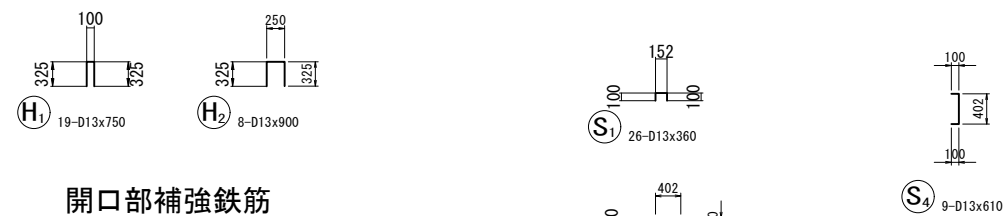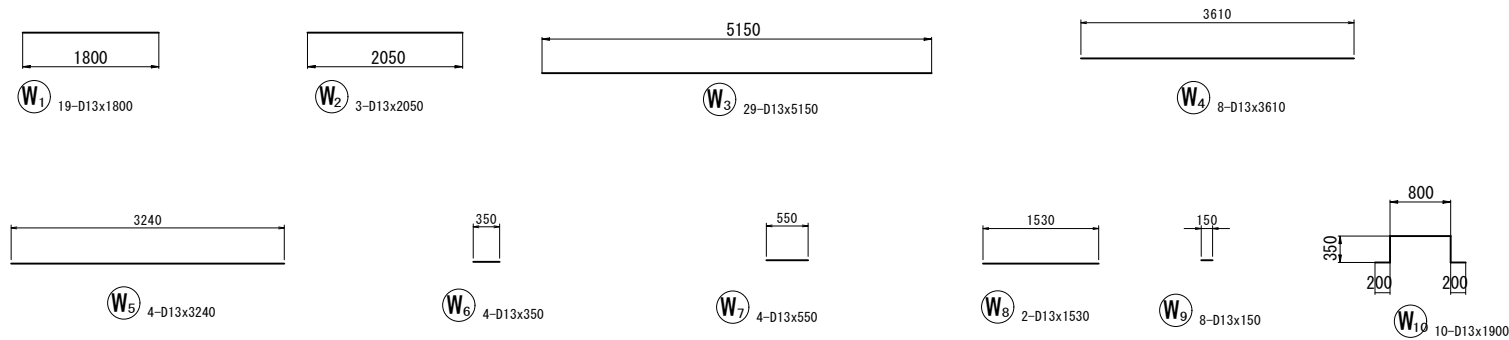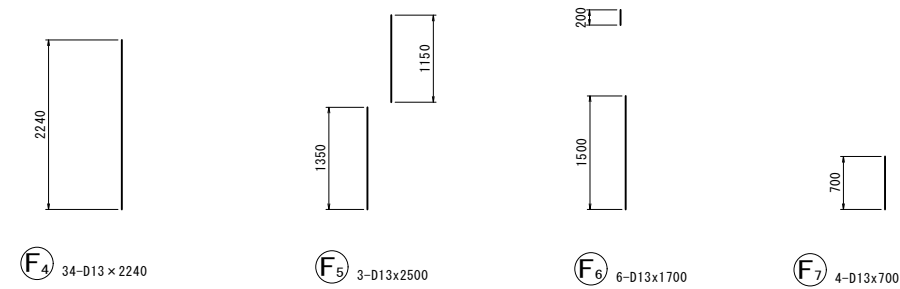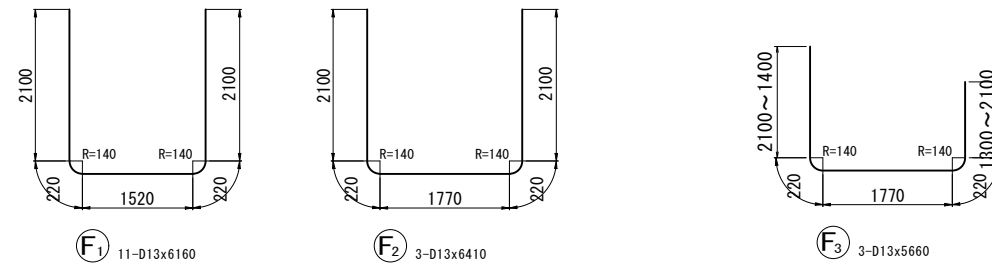

## 開口部補強鉄筋

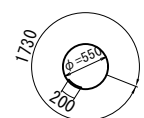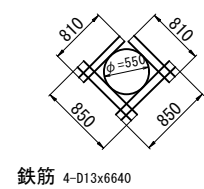

円形鉄筋 4-D13x×1930

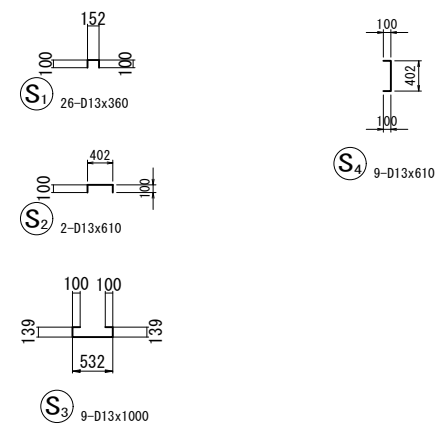

## 鉄筋表

[illegible]

|       |                  |
|-------|------------------|
| 工 事 名 | 新庁舎等基礎造成(第2期)工事  |
| 工事箇所  | 岐阜県可児郡御嵩町中地内     |
| 図 面 名 | 転倒ゲート躯体配筋図(2)上流側 |
| 縮 尺   | 1:50             |
| 図面番号  | 62               |
| 会 社 名 |                  |
| 事業者名  | 岐阜県可児郡御嵩町        |



L 型 擁 壁 標 準 断 面 図

(大臣認定品)

S=1：25

(H=1.000～3.000m)

(H=3.250～5.000m)

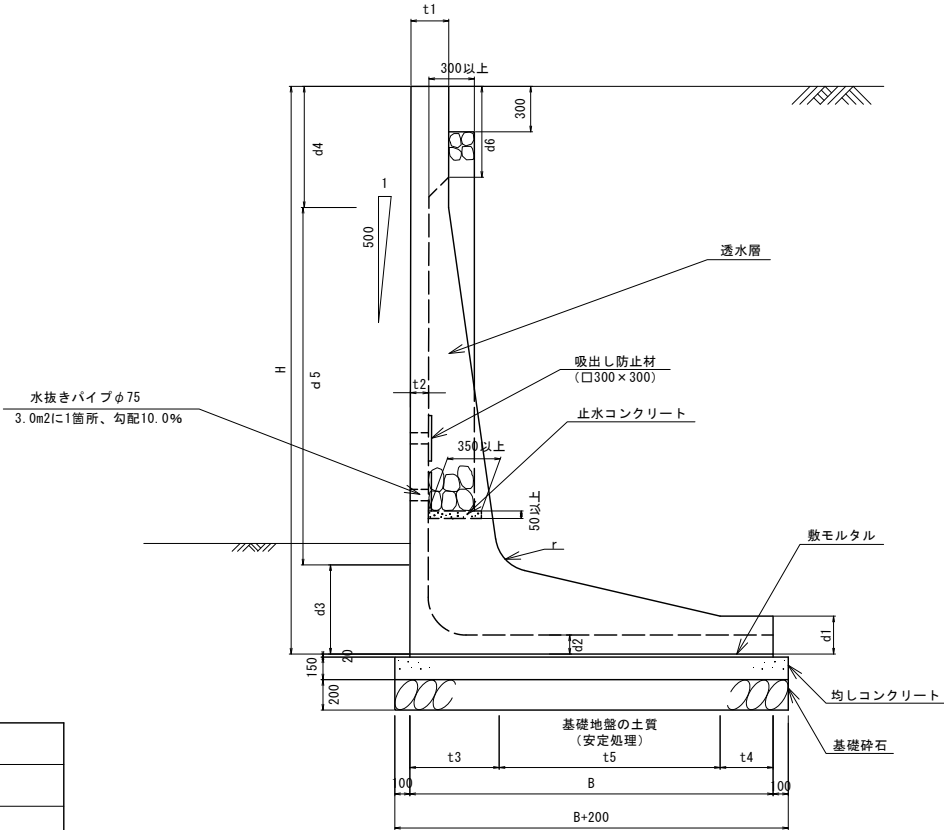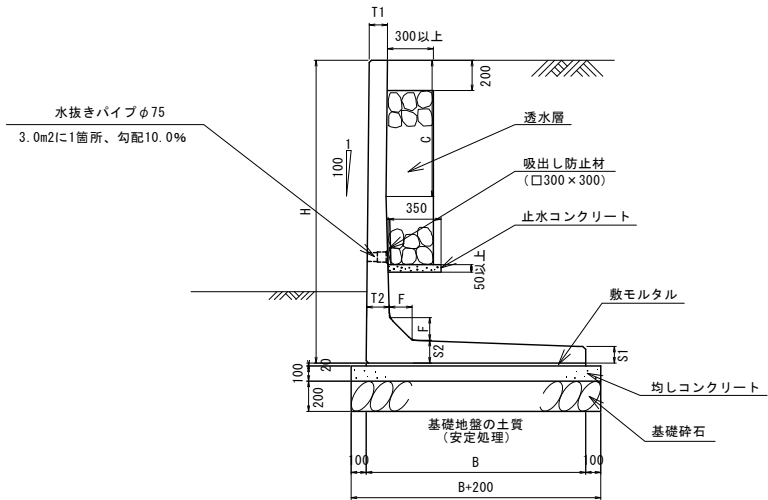

寸法表

| 高  さ (H) | B    | T 1 | T 2 | S 1 | S 2 | F   | C   | 摘 要 |
|----------|------|-----|-----|-----|-----|-----|-----|-----|
| 1.000    | 750  | 120 | 120 | 100 | 100 | 100 | —   | ○   |
| 1.100    | 900  | 120 | 120 | 100 | 120 | 120 | —   |     |
| 1.200    | 900  | 120 | 120 | 100 | 120 | 120 | —   |     |
| 1.250    | 900  | 120 | 120 | 100 | 120 | 120 | —   |     |
| 1.300    | 1100 | 120 | 130 | 110 | 130 | 120 | 700 | ○   |
| 1.400    | 1100 | 120 | 130 | 110 | 130 | 120 | 800 | ○   |
| 1.500    | 1100 | 120 | 130 | 110 | 130 | 120 | 900 |     |
| 1.600    | 1250 | 120 | 140 | 110 | 140 | 150 | 750 |     |
| 1.700    | 1250 | 120 | 140 | 110 | 140 | 150 | 850 | ○   |
| 1.750    | 1250 | 120 | 140 | 110 | 140 | 150 | 900 |     |
| 1.800    | 1450 | 120 | 150 | 110 | 150 | 150 | 700 | ○   |
| 1.900    | 1450 | 120 | 150 | 110 | 150 | 150 | 800 | ○   |
| 2.000    | 1450 | 120 | 150 | 110 | 150 | 150 | 900 |     |
| 2.100    | 1650 | 120 | 160 | 110 | 160 | 200 | 750 |     |
| 2.200    | 1650 | 120 | 160 | 110 | 160 | 200 | 850 | ○   |
| 2.250    | 1650 | 120 | 160 | 110 | 160 | 200 | 900 |     |
| 2.300    | 1800 | 120 | 180 | 110 | 180 | 200 | 700 |     |
| 2.400    | 1800 | 120 | 180 | 110 | 180 | 200 | 800 |     |
| 2.500    | 1800 | 120 | 180 | 110 | 180 | 200 | 900 | ○   |
| 2.600    | 2000 | 120 | 200 | 150 | 200 | 200 | 750 | ○   |
| 2.700    | 2000 | 120 | 200 | 150 | 200 | 200 | 850 | ○   |
| 2.750    | 2000 | 120 | 200 | 150 | 200 | 200 | 900 |     |
| 2.800    | 2150 | 120 | 220 | 150 | 220 | 200 | 700 | ○   |
| 2.900    | 2150 | 120 | 220 | 150 | 220 | 200 | 800 | ○   |
| 3.000    | 2150 | 120 | 220 | 150 | 220 | 200 | 900 | ○   |

土質・地盤種別


|      |            |
|------|------------|
| 土質   | 第 1 種      |
|      | 砂れき、砂利混じり砂 |
| 盛土形状 |            |

寸法表

| 高  さ (H) | B    | t 1 | t 2 | t 3 | t 4 | t 5  | d 1 | d 2 | d 3 | d 4  | d 5  | d 6 | r   | 摘 要 |
|----------|------|-----|-----|-----|-----|------|-----|-----|-----|------|------|-----|-----|-----|
| 3.250    | 2100 | 250 | 120 | 520 | 250 | 1330 | 250 | 120 | 520 | 800  | 1930 | 600 | 250 | ○   |
| 3.500    | 2250 | 250 | 120 | 560 | 300 | 1390 | 250 | 120 | 560 | 800  | 2140 | 600 | 250 |     |
| 3.750    | 2400 | 250 | 120 | 590 | 350 | 1460 | 250 | 125 | 590 | 800  | 2360 | 600 | 250 | ○   |
| 4.000    | 2500 | 250 | 120 | 625 | 300 | 1575 | 250 | 125 | 625 | 800  | 2575 | 600 | 250 | ○   |
| 4.250    | 2650 | 250 | 120 | 660 | 350 | 1640 | 250 | 125 | 660 | 800  | 2790 | 600 | 250 |     |
| 4.500    | 2800 | 250 | 130 | 670 | 350 | 1780 | 300 | 130 | 670 | 1000 | 2830 | 600 | 300 | ○   |
| 4.750    | 2900 | 250 | 130 | 705 | 350 | 1845 | 300 | 130 | 705 | 1000 | 3045 | 600 | 300 | ○   |
| 5.000    | 3000 | 250 | 130 | 735 | 350 | 1915 | 300 | 130 | 735 | 1000 | 3265 | 600 | 300 | ○   |

|       |                 |
|-------|-----------------|
| 工 事 名 | 新庁舎等基盤造成(第2期)工事 |
| 工事箇所  | 岐阜県可児郡御嵩町中地内    |
| 図 面 名 | L型擁壁標準断面図       |
| 縮 尺   | 1：25            |
| 図面番号  | 63              |
| 会 社 名 |                 |
| 事業者名  | 岐阜県可児郡御嵩町       |

⑤ L型擁壁工 保育園北側 区域西側排水路沿(保育園)

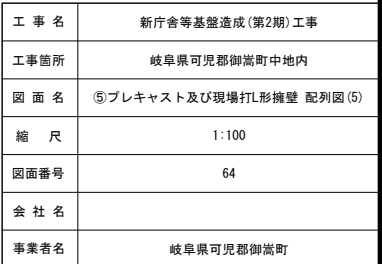


⑤プレキャスト・現場打L形擁壁 配列図(6)


⑤ L型擁壁工 保育園北側 区域西側排水路沿(保育園)

正面展開図


V=1: 50  
H=1: 100

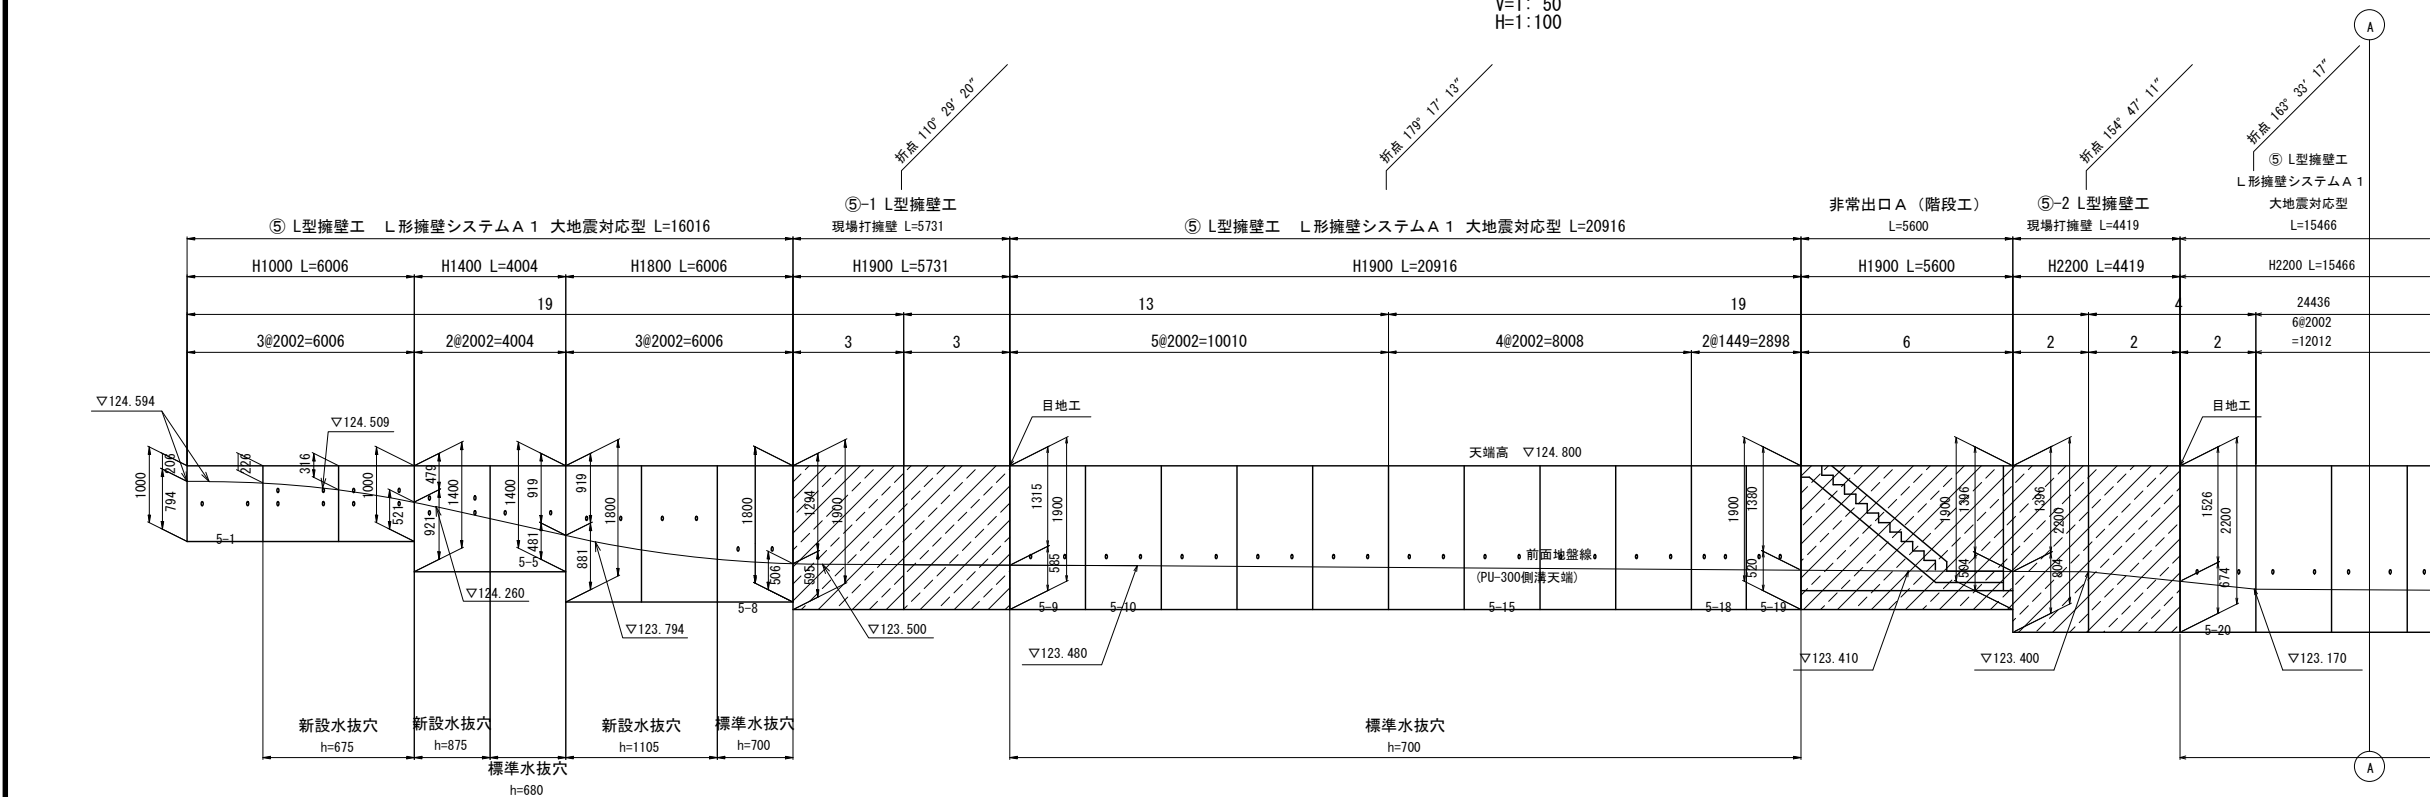

DL=119.000

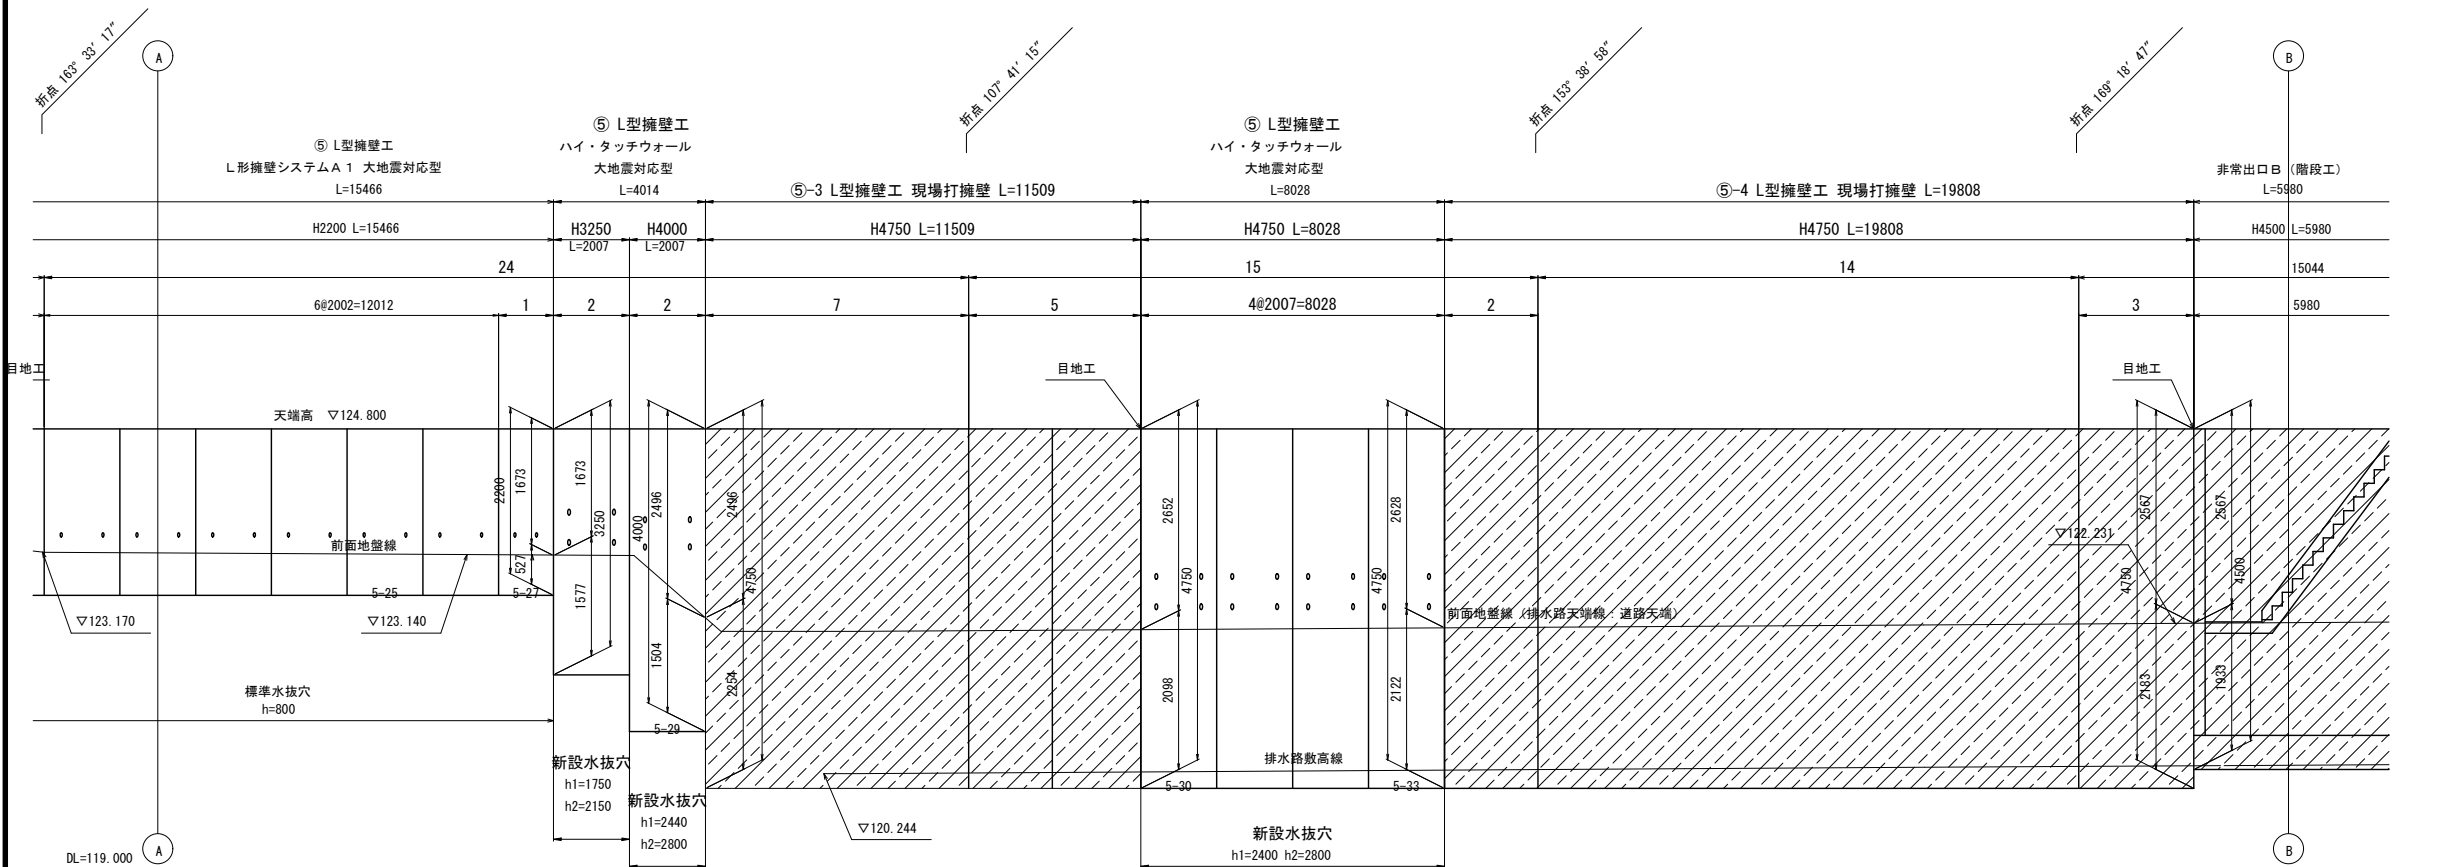

施工箇所位置図

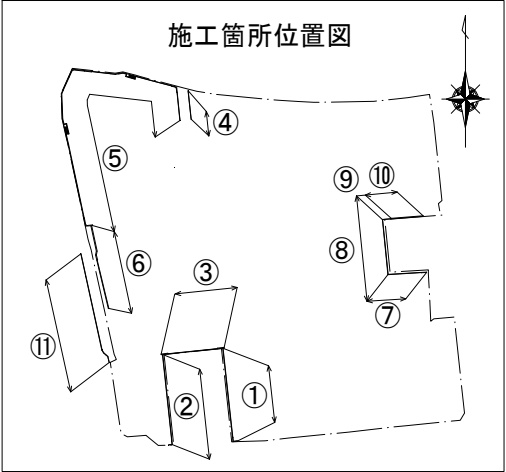


|       |                        |
|-------|------------------------|
| 工 事 名 | 新庁舎等基盤造成(第2期)工事        |
| 工事箇所  | 岐阜県可児郡御嵩町中地内           |
| 図 面 名 | ⑤プレキャスト・現場打L形擁壁 配列図(6) |
| 縮 尺   | 1:100                  |
| 図面番号  | 65                     |
| 会 社 名 |                        |
| 事業者名  | 岐阜県可児郡御嵩町              |

⑤プレキャスト・現場打L形擁壁 配列図(7)

⑤ L型擁壁工 保育園北側 区域西側排水路沿(保育園)

正面展開図

V=1: 50  
H=1:100

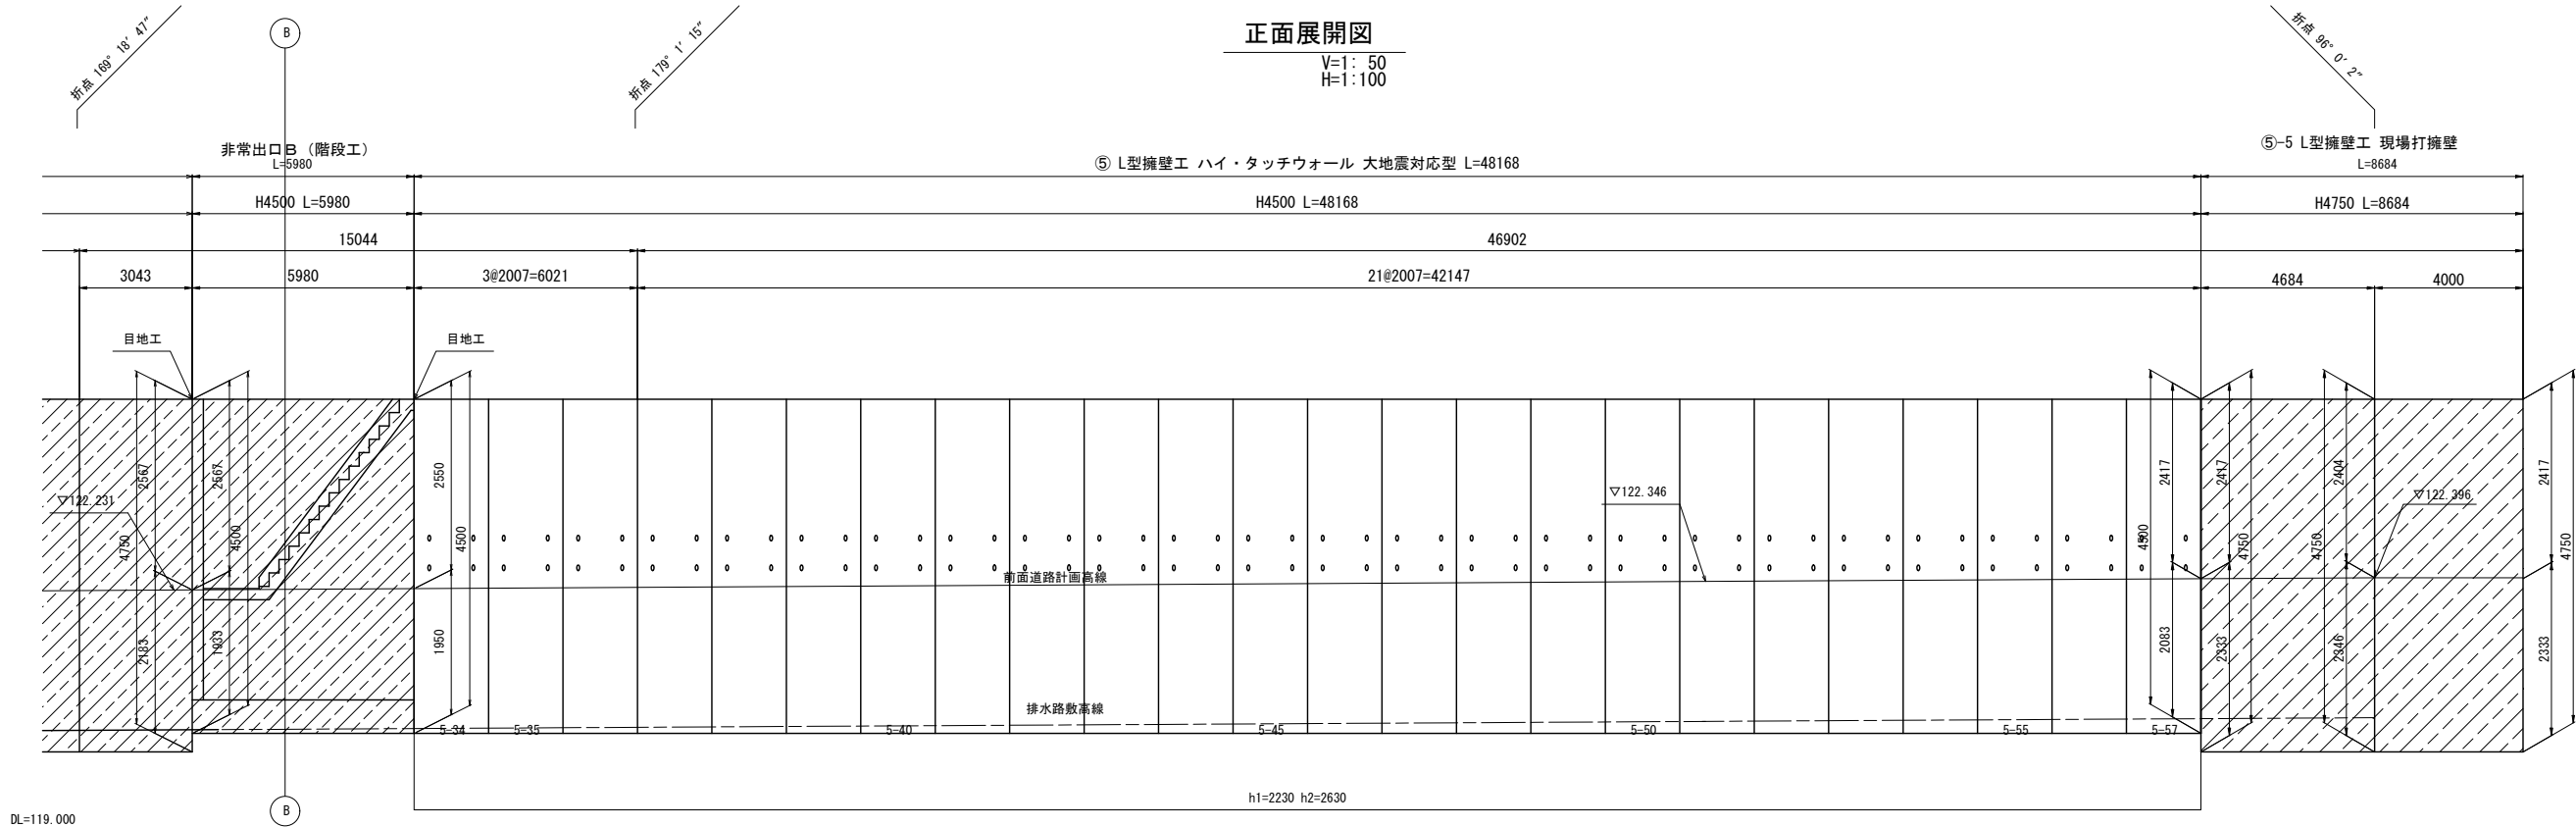


標準断面図

S=1:30


L形擁壁システムA 1

大地震対応型

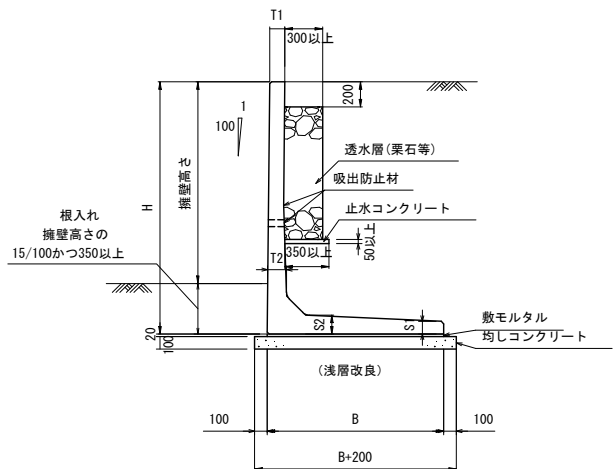

ハイ・タッチウォール

大地震対応型

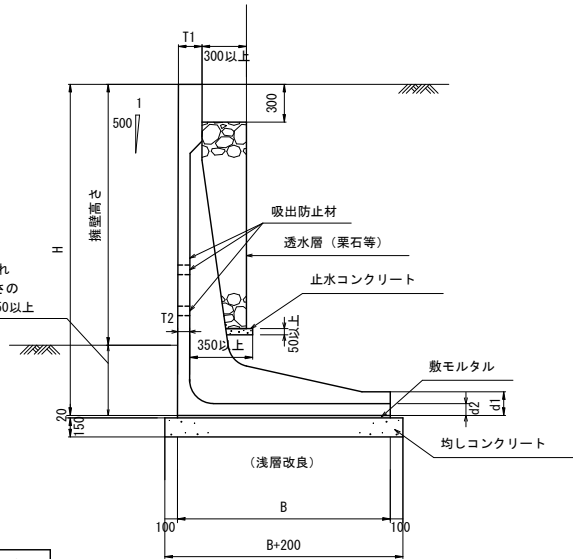


寸法表

| H    | B    | T1  | T2  | S1  | S2  | 必要地耐力KN/㎡ |
|------|------|-----|-----|-----|-----|-----------|
| 1000 | 750  | 120 | 120 | 100 | 100 | 56.275    |
| 1400 | 1100 | 120 | 130 | 110 | 130 | 61.693    |
| 1800 | 1450 | 120 | 150 | 110 | 150 | 81.031    |
| 1900 | 1450 | 120 | 150 | 110 | 150 | 87.961    |
| 2200 | 1650 | 120 | 160 | 110 | 160 | 99.440    |

寸法表

| H    | B    | T1  | T2  | d1  | d2  | 必要地耐力KN/㎡ |
|------|------|-----|-----|-----|-----|-----------|
| 3250 | 2250 | 250 | 120 | 250 | 120 | 139.088   |
| 4000 | 2500 | 250 | 120 | 250 | 125 | 180.002   |
| 4500 | 2800 | 250 | 130 | 300 | 130 | 200.073   |
| 4750 | 3000 | 250 | 130 | 300 | 130 | 206.251   |

施工箇所位置図

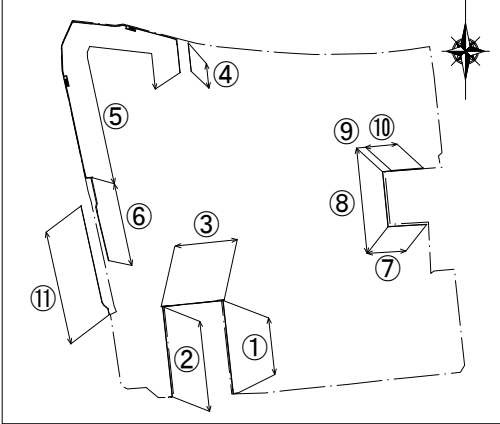

⑤ L型擁壁工 製品数量表

一式当り

| 製品番号               | サ イ ズ |        | 規 格 | 数 量  | 参考質量    | 摘 要 |
|--------------------|-------|--------|-----|------|---------|-----|
|                    | H     | × L    |     |      |         |     |
| L形擁壁システムA 1 大地震対応型 |       |        |     |      |         |     |
| 5-1~3              | 1000  | × 2000 | 標 準 | 3 本  | 900 kg  |     |
| 5-4~5              | 1400  | × 2000 | 標 準 | 2 本  | 1370 kg |     |
| 5-6~8              | 1800  | × 2000 | 標 準 | 3 本  | 2010 kg |     |
| 5-9~17             | 1900  | × 2000 | 標 準 | 9 本  | 2070 kg |     |
| 5-18,<br>5-19      | 1900  | × 1447 | 調整用 | 2 本  | 1500 kg |     |
| 5-20~26            | 2200  | × 2000 | 標 準 | 7 本  | 2500 kg |     |
| 5-27               | 1900  | × 1450 | 調整用 | 1 本  | 1810 kg |     |
| 合 計                |       |        |     | 27 本 |         |     |

※製品1本あたり、施工延びを2mm考慮する

⑤ L型擁壁工 製品数量表

一式当り

| 製品番号              | サイズ  |        | 規格 | 数量   | 参考質量     | 摘要 |
|-------------------|------|--------|----|------|----------|----|
|                   | H    | × L    |    |      |          |    |
| ハイ・タッチウォール 大地震対応型 |      |        |    |      |          |    |
| 5-28              | 3250 | × 2000 | 標準 | 1 本  | 5870 kg  |    |
| 5-29              | 4000 | × 2000 | 標準 | 1 本  | 7520 kg  |    |
| 5-34～57           | 4500 | × 2000 | 標準 | 24 本 | 9380 kg  |    |
| 5-30～33           | 4750 | × 2000 | 標準 | 4 本  | 10610 kg |    |
| 合計                |      |        |    | 30 本 |          |    |

※製品1本あたり、施工延びを7mm考慮する

⑤プレキャスト擁壁

材料表(⑤ L型擁壁工)

一式当り

| 名称       | 規格        | 単位 | 数量    |
|----------|-----------|----|-------|
| 数モルタル    | 1:3       | m3 | 4.84  |
| 均しコンクリート | 18-B-40BB | m3 | 35.48 |
| 同上型枠     |           | m2 | 28.54 |
| 透水層(栗石等) |           | m3 | 51.97 |
| 止水コンクリート |           | m3 | 1.97  |
| 吸出防止材    | (30×30)   | 枚  | 172   |

|      |                        |
|------|------------------------|
| 工事名  | 新庁舎等基盤造成(第2期)工事        |
| 工事箇所 | 岐阜県可児郡御嵩町中地内           |
| 図面名  | ⑤プレキャスト・現場打L形擁壁 配列図(7) |
| 縮尺   | 1:100                  |
| 図面番号 | 66                     |
| 会社名  |                        |
| 事業者名 | 岐阜県可児郡御嵩町              |


⑤プレキャスト現場打L形擁壁 基礎工(5)

⑤ L型擁壁工 保育園北側 区域西側排水路沿(保育園)

平面図

S=1:100

施工箇所位置図

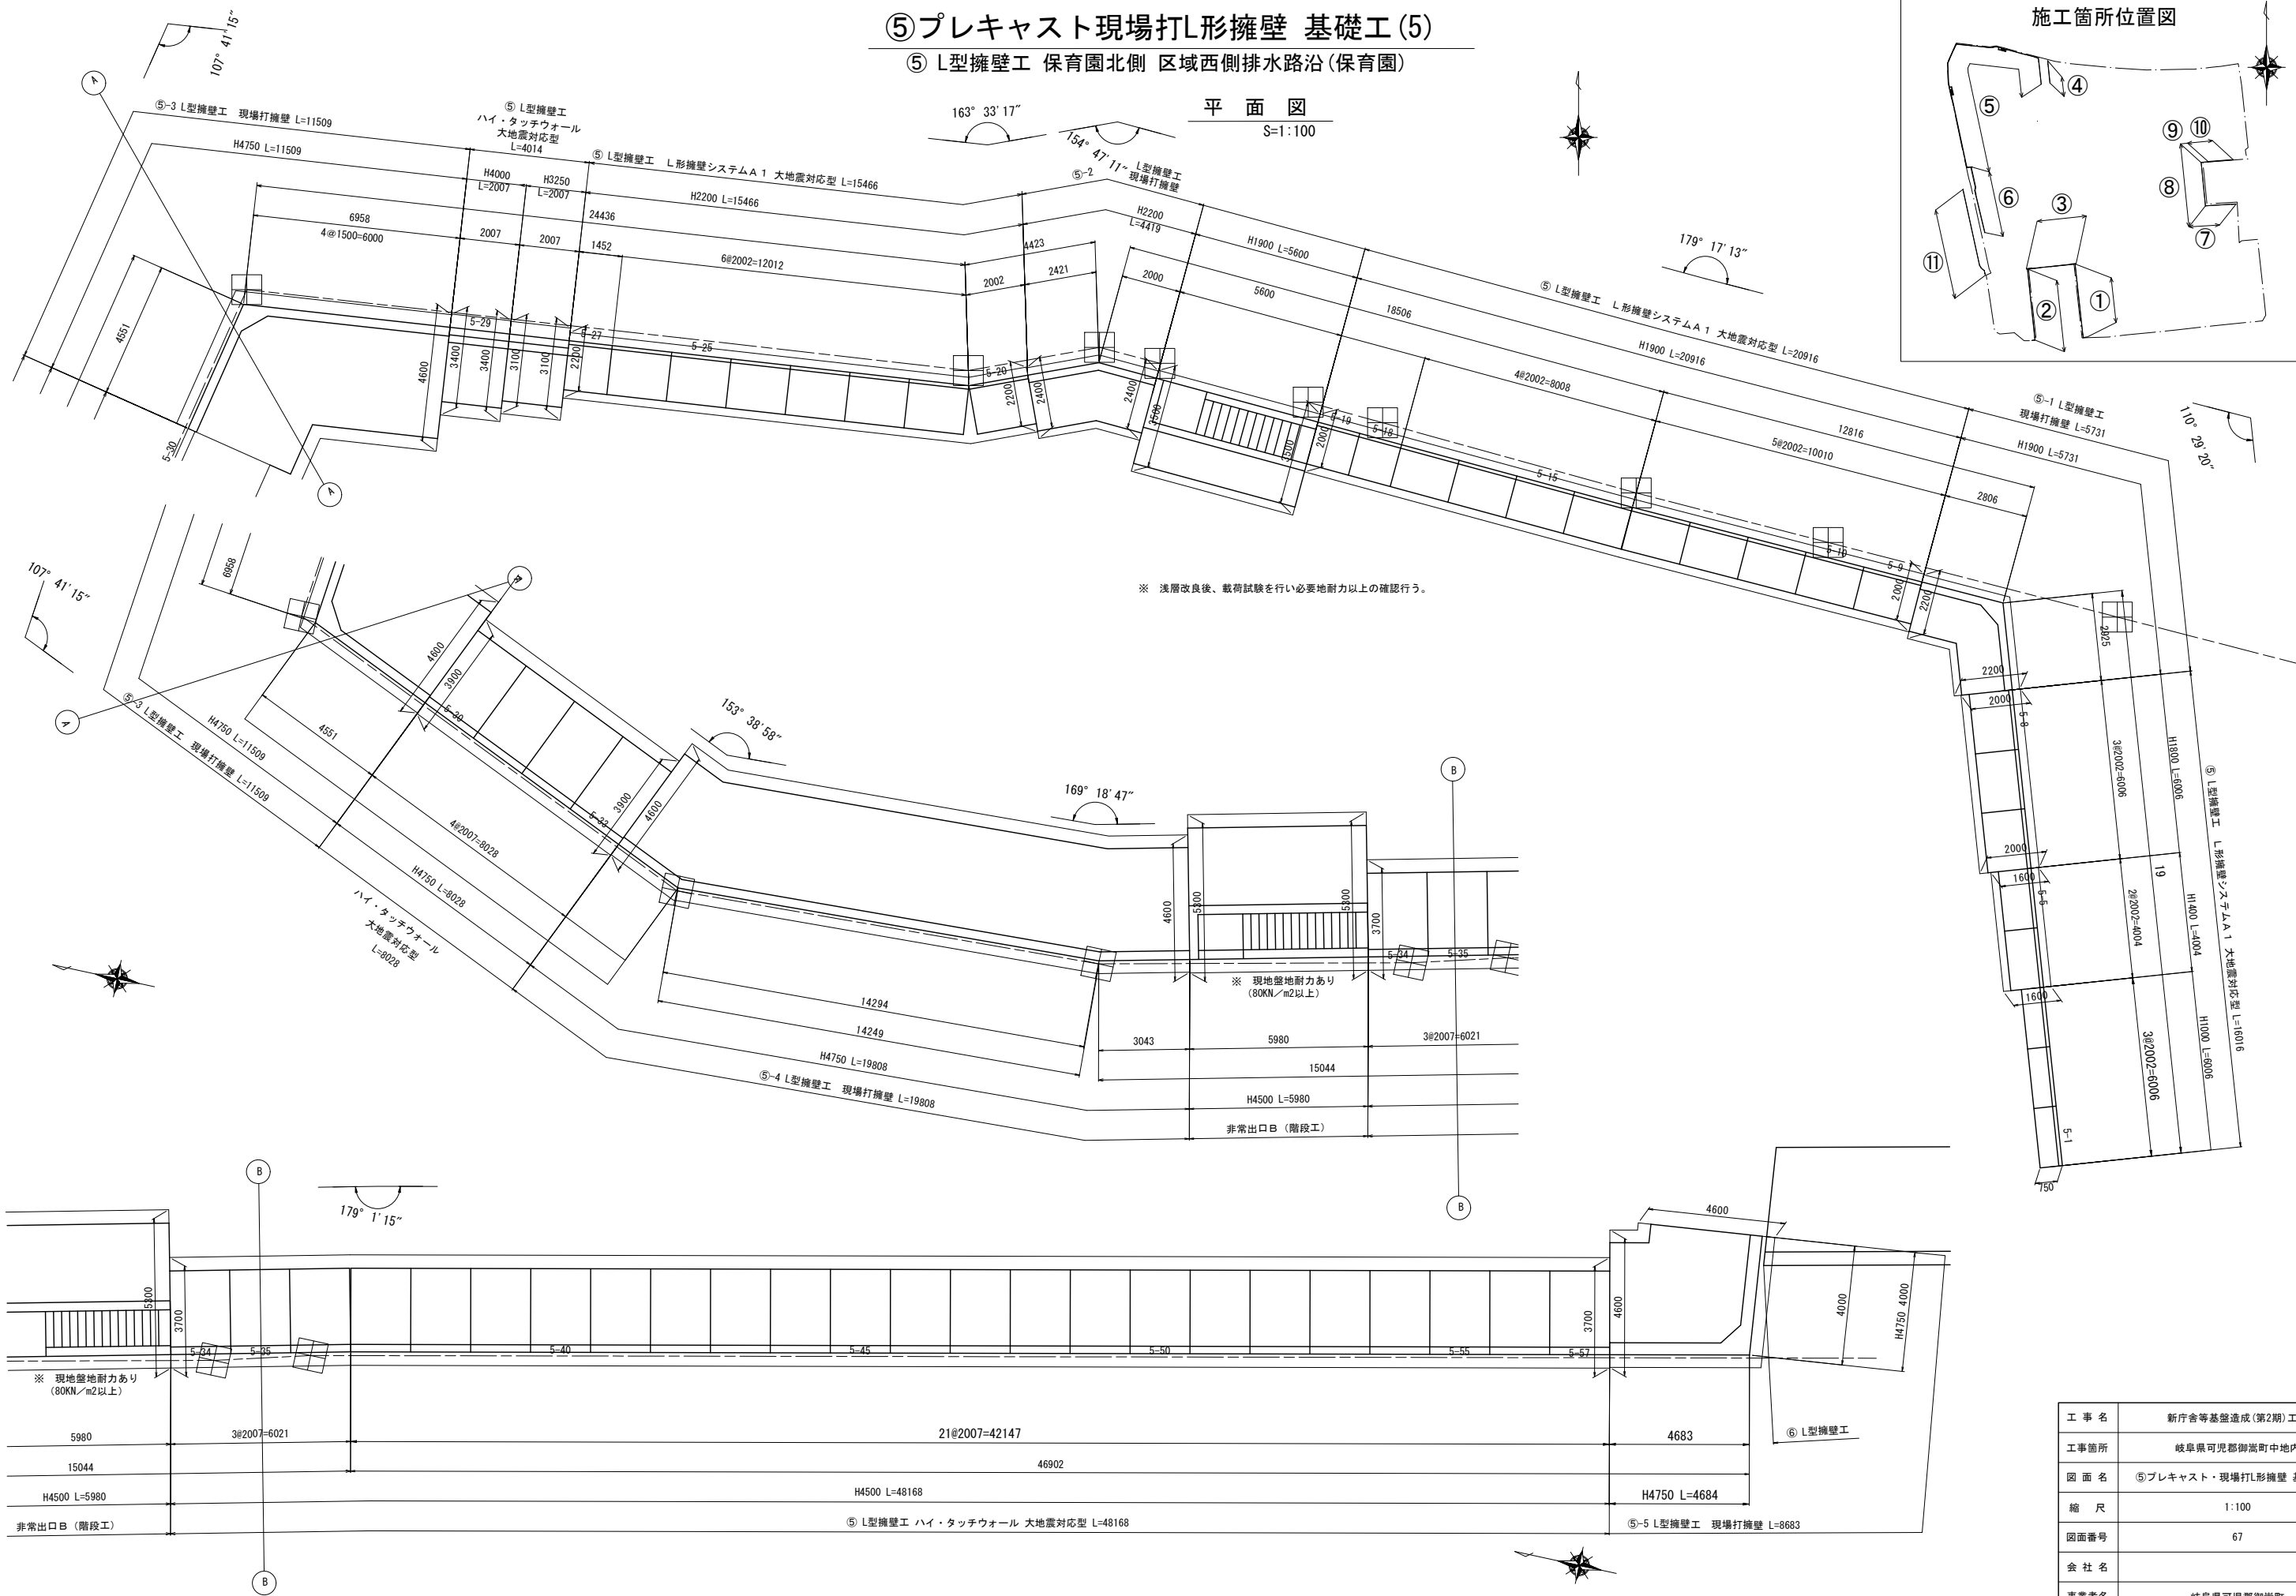


|       |                        |
|-------|------------------------|
| 工 事 名 | 新庁舎等基盤造成(第2期)工事        |
| 工事箇所  | 岐阜県可児郡御嵩町中地内           |
| 図 面 名 | ⑤プレキャスト・現場打L形擁壁 基礎工(5) |
| 縮 尺   | 1:100                  |
| 図面番号  | 67                     |
| 会 社 名 |                        |
| 事業者名  | 岐阜県可児郡御嵩町              |

⑤プレキャスト・現場打L形擁壁 基礎工(6)


⑤ L型擁壁工 保育園北側 区域西側排水路沿(保育園)

正面展開図

V=1: 50  
H=1: 100

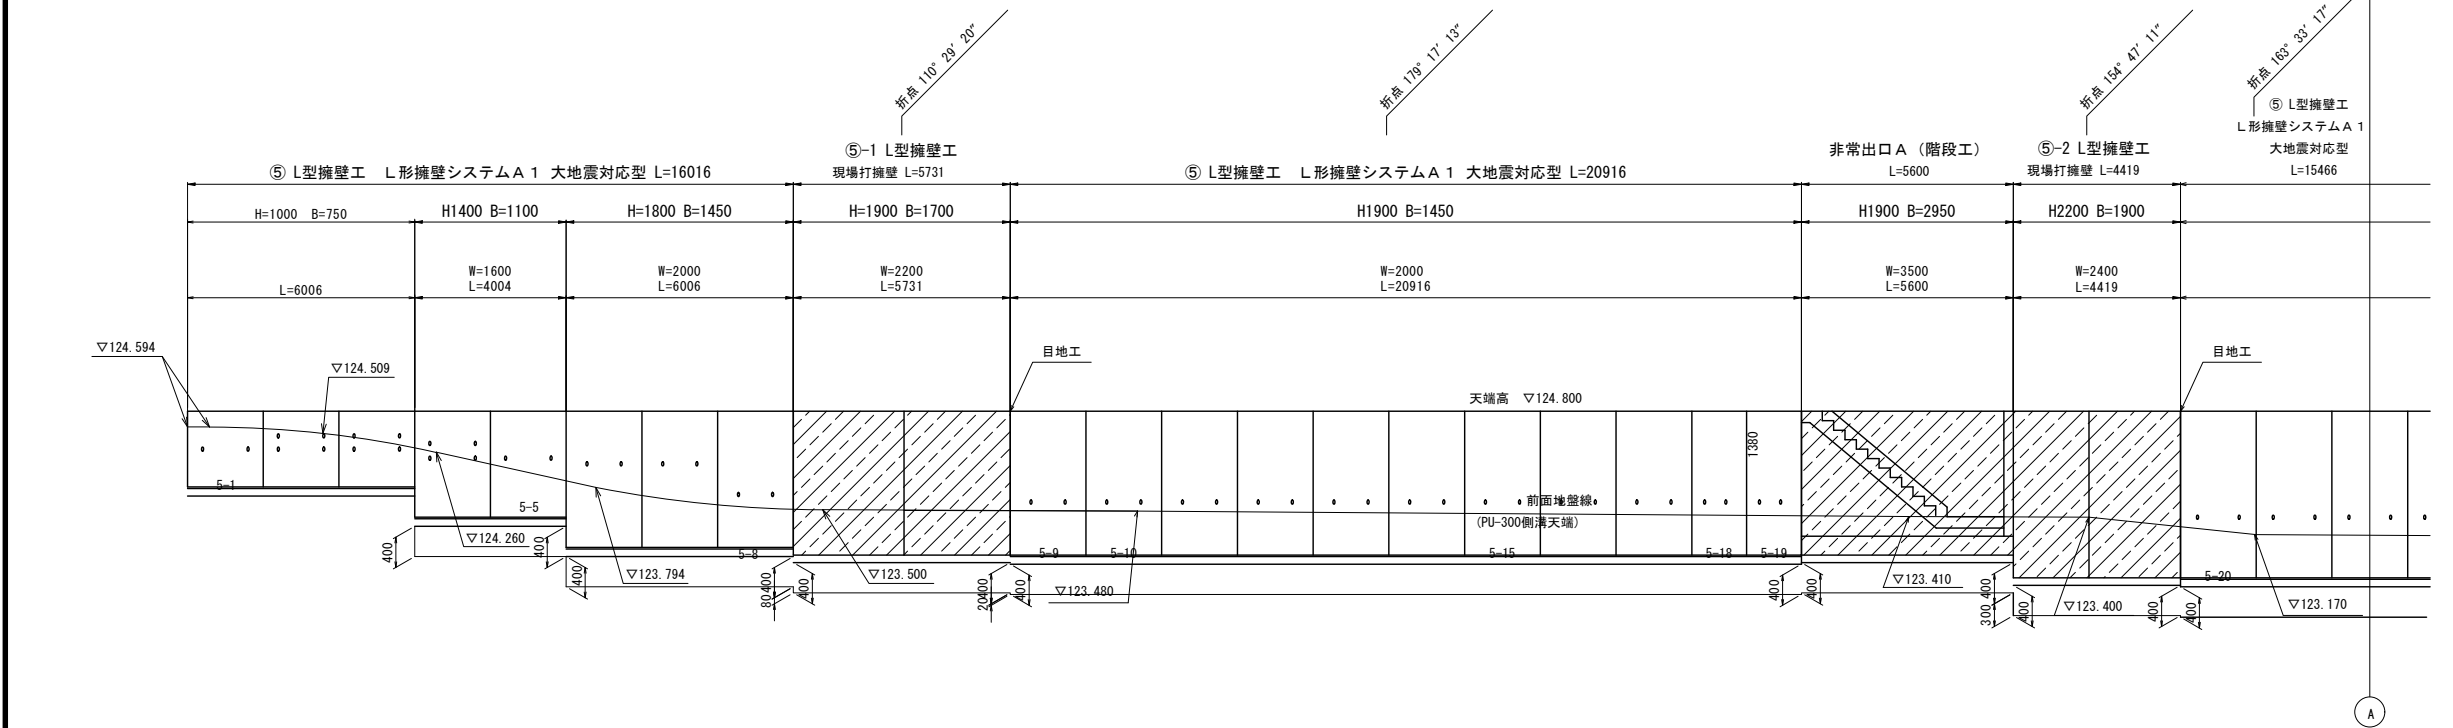


DL=119.000

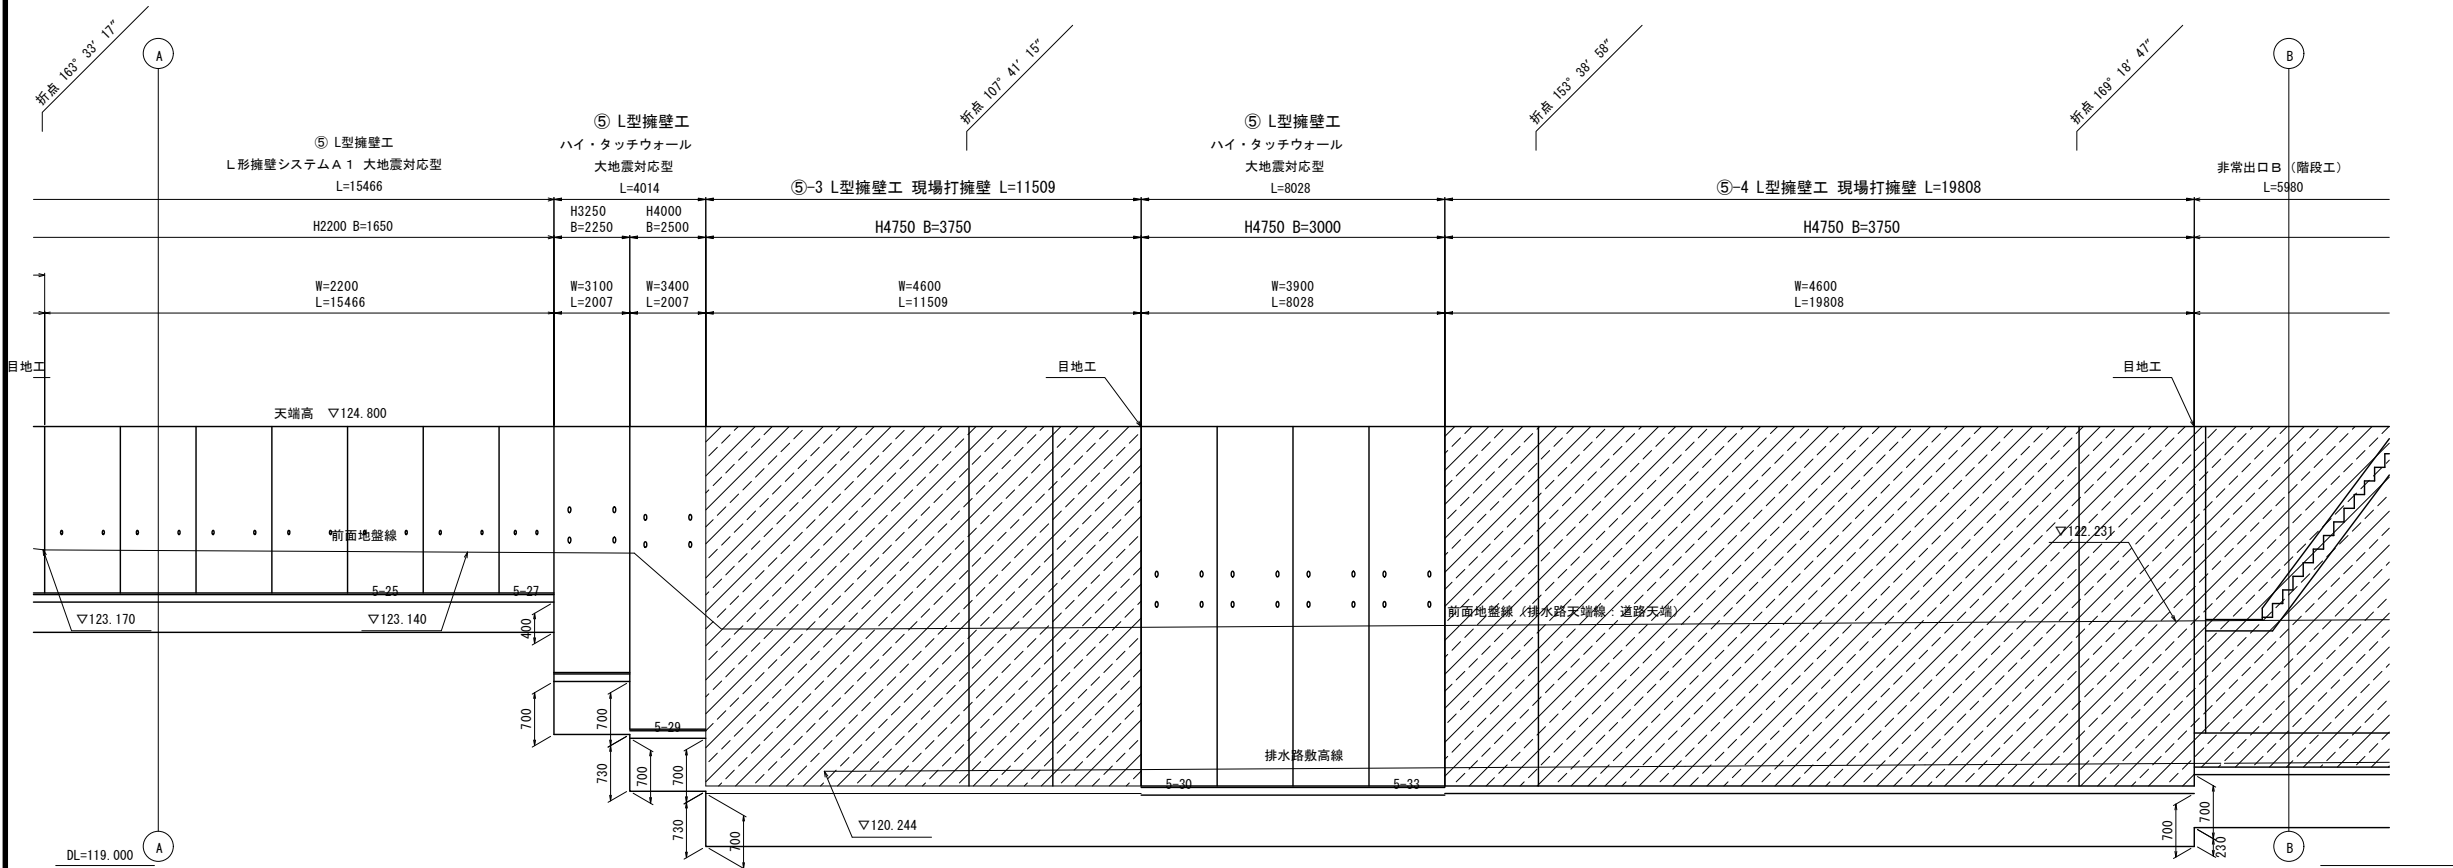

DL=119.000

施工箇所位置図

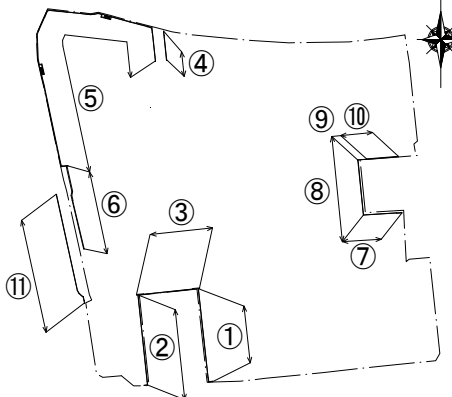


|       |                        |
|-------|------------------------|
| 工 事 名 | 新庁舎等基盤造成(第2期)工事        |
| 工事箇所  | 岐阜県可児郡御嵩町中地内           |
| 図 面 名 | ⑤プレキャスト・現場打L形擁壁 基礎工(6) |
| 縮 尺   | 1:100                  |
| 図面番号  | 68                     |
| 会 社 名 |                        |
| 事業者名  | 岐阜県可児郡御嵩町              |

⑤プレキャスト・現場打L形擁壁 基礎工(7)

⑤ L型擁壁工 保育園北側 区域西側排水路沿(保育園)


正面展開図

V=1: 50  
H=1:100

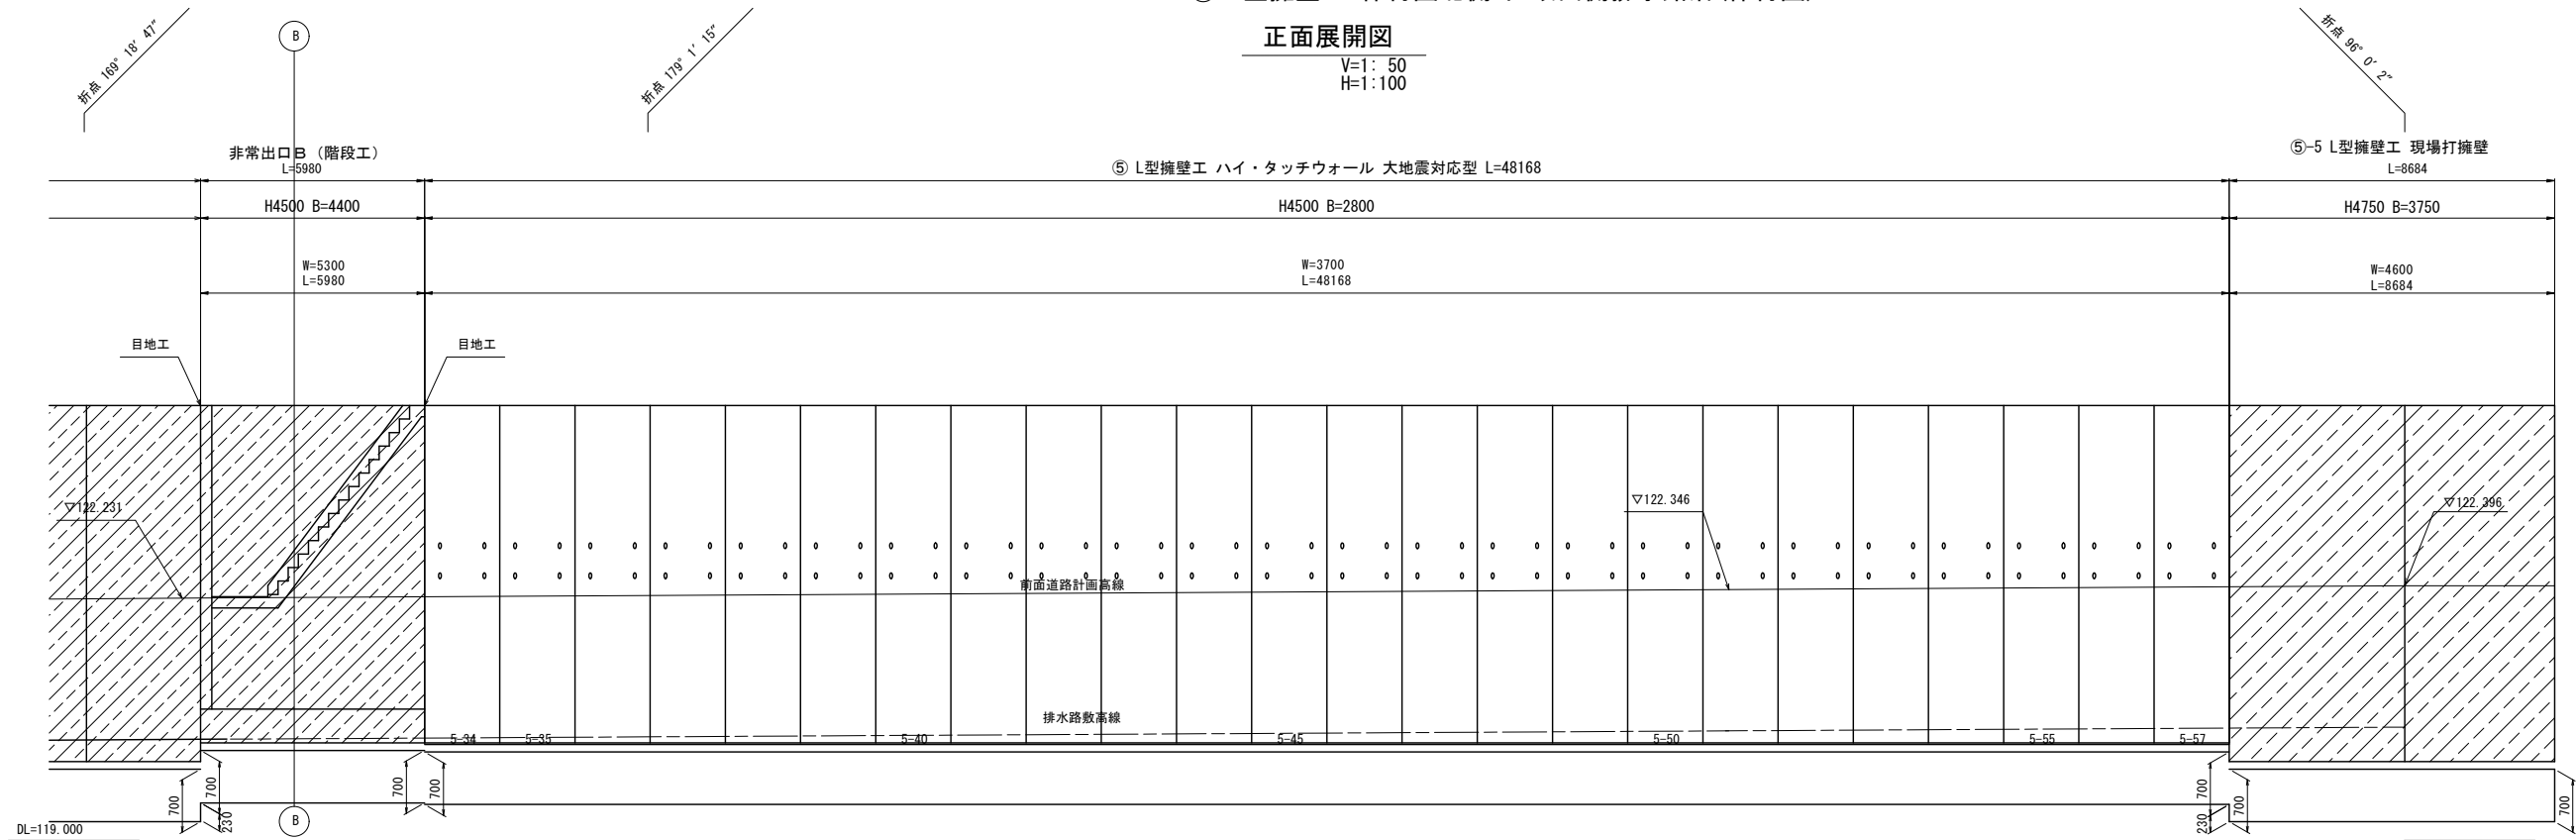

基礎工断面図


S=1:50

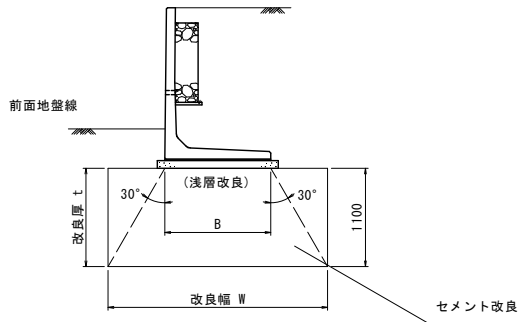

擁壁⑤セメント改良 数量表 (浅層改良) 一式当り

| 寸法 (m)          |                | 数量 (m2) | 適用                    |
|-----------------|----------------|---------|-----------------------|
| t               | W × L          |         |                       |
| 0.400           | 1.600 × 4.004  | 6.40    | 固化材50kg/m3            |
|                 | 2.000 × 6.006  | 12.01   | 〃                     |
|                 | 2.200 × 5.731  | 12.61   | 〃                     |
|                 | 2.000 × 20.916 | 41.83   | 〃                     |
|                 | 3.500 × 5.600  | 19.60   | 〃                     |
|                 | 2.400 × 4.419  | 10.61   | 〃                     |
|                 | 2.200 × 15.466 | 34.03   | 〃                     |
| 0.700           | 3.100 × 2.007  | 6.22    | 〃                     |
|                 | 3.400 × 2.007  | 6.82    | 〃                     |
|                 | 4.600 × 11.509 | 52.94   | 〃                     |
|                 | 3.900 × 8.028  | 31.31   | 〃                     |
|                 | 4.600 × 19.808 | 91.12   | 〃                     |
|                 | 5.300 × 5.980  | 31.69   | 〃                     |
|                 | 3.700 × 48.168 | 178.22  | 〃                     |
|                 | 4.600 × 8.684  | 39.95   | 〃                     |
| 計 改良厚 t=0.4m    |                | 137.09  | 改良 55m3/固化材 2,750kg   |
| 計 改良厚 t=0.7m    |                | 438.27  | 改良 307m3/固化材 15,350kg |
| 合計 改良厚 t=1.0m以下 |                | 575.36  | 改良 362m3/固化材 18,100kg |









施工箇所位置図

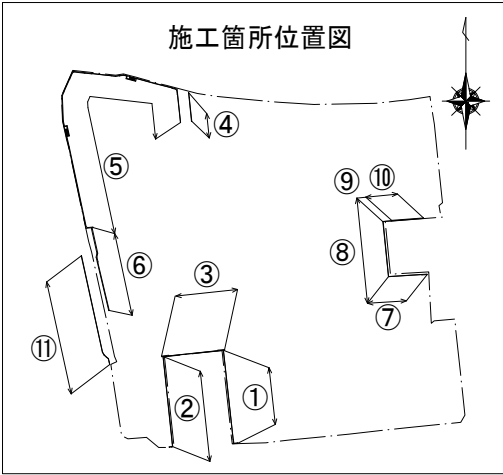


|       |                        |
|-------|------------------------|
| 工 事 名 | 新庁舎等基盤造成(第2期)工事        |
| 工事箇所  | 岐阜県可児郡御嵩町中地内           |
| 図 面 名 | ⑤プレキャスト・現場打L形擁壁 基礎工(7) |
| 縮 尺   | 1:100                  |
| 図面番号  | 69                     |
| 会 社 名 |                        |
| 事業者名  | 岐阜県可児郡御嵩町              |

⑤-1現場打L型擁壁標準配筋図（H＝1.90m）

S＝1：50

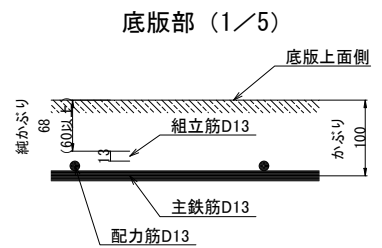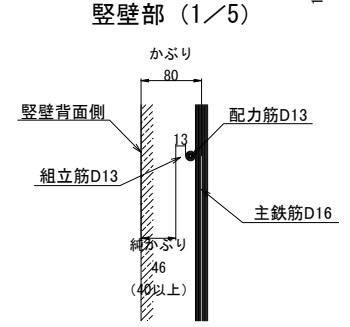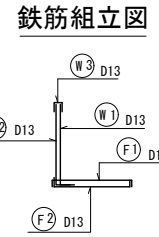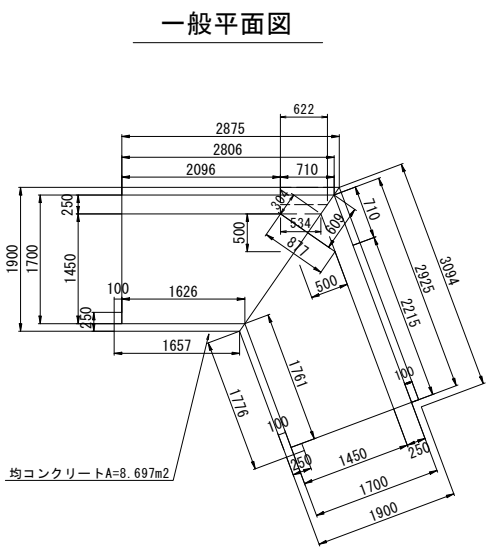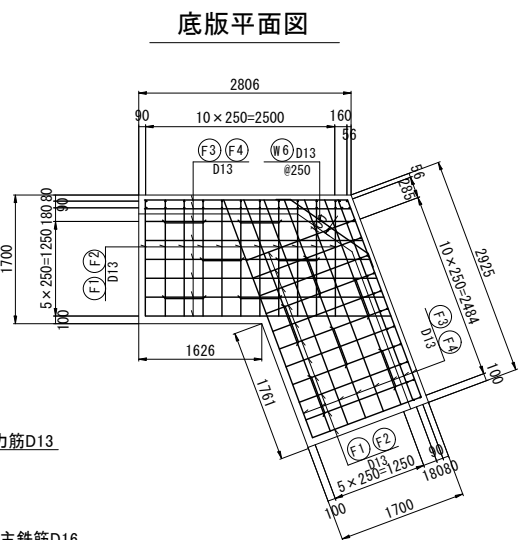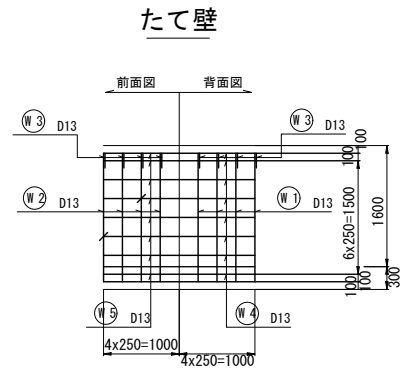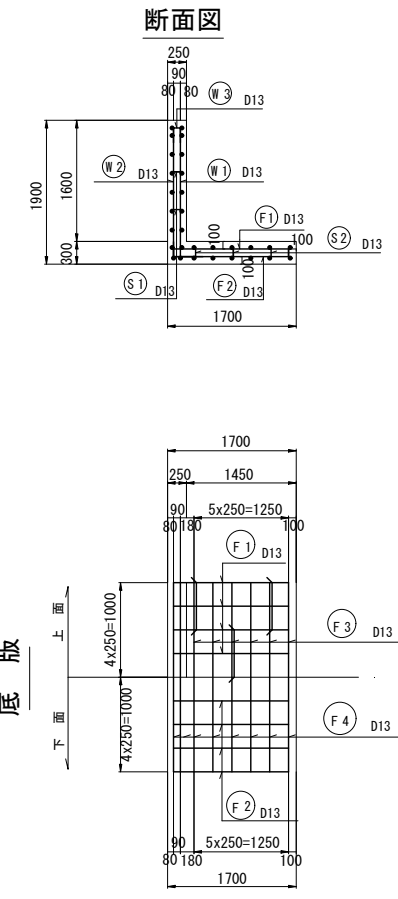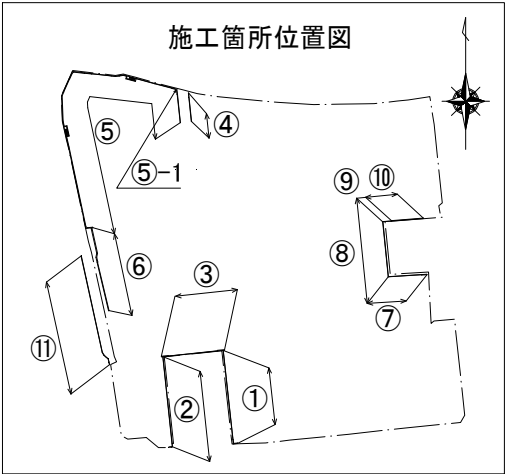

一般断面図  
S＝1：50

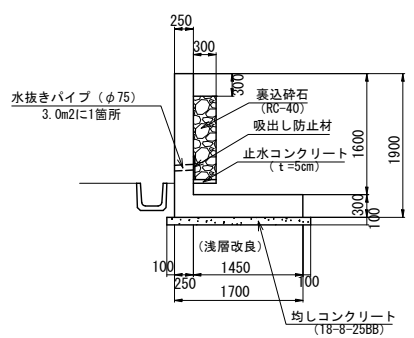


鉄筋加工表

| 種類 | 形式 | 径   | 本数 | 長さ   | L 1        | L 2  | L 3 | L 4 |
|----|----|-----|----|------|------------|------|-----|-----|
| W1 | 1  | D13 | 23 | 2000 | 299        | 1700 |     |     |
| W2 | 1  | D13 | 25 | 2000 | 299        | 1700 |     |     |
| W3 | 2  | D13 | 22 | 480  | 90         | 195  |     |     |
| W4 | 2  | D13 | 16 | 2980 | 2730, 2830 | 100  |     |     |
| W5 | 2  | D13 | 16 | 2940 | 2690, 2780 | 100  |     |     |
| W6 | 6  | D13 | 7  | 1620 | 1230       | 195  |     | 702 |
| F1 | 2  | D13 | 22 | 1720 | 1520       | 100  |     |     |
| F2 | 4  | D13 | 22 | 1820 | 1520       | 100  | 195 |     |
| F3 | 3  | D13 | 12 | 3130 | 2890, 3360 |      |     |     |
| F4 | 3  | D13 | 16 | 3070 | 2780, 3360 |      |     |     |
| S1 | 2  | D13 | 12 | 350  | 142        | 100  |     |     |
| S2 | 5  | D13 | 12 | 980  | 526        | 126  | 100 |     |

鉄筋表（隅角部、全体）  
1式当たり

| 記号  | 径   | 長さ(mm) | 本数 | 単位質量(kg/m) | 1本当り質量(kg) | 質量(kg) | 摘要 |
|-----|-----|--------|----|------------|------------|--------|----|
| W1  | D13 | 2000   | 23 | 0.995      | 1.990      | 46     |    |
| W2  | D13 | 2000   | 25 | 0.995      | 1.990      | 50     |    |
| W3  | D13 | 480    | 22 | 0.995      | 0.478      | 11     |    |
| W4  | D13 | 2980   | 16 | 0.995      | 2.965      | 48     |    |
| W5  | D13 | 2940   | 16 | 0.995      | 2.925      | 47     |    |
| W6  | D13 | 1620   | 7  | 0.995      | 1.612      | 12     |    |
| F1  | D13 | 1720   | 22 | 0.995      | 1.711      | 38     |    |
| F2  | D13 | 1820   | 22 | 0.995      | 1.811      | 40     |    |
| F3  | D13 | 3130   | 12 | 0.995      | 3.114      | 38     |    |
| F4  | D13 | 3070   | 16 | 0.995      | 3.055      | 49     |    |
| S1  | D13 | 350    | 12 | 0.995      | 0.348      | 5      |    |
| S2  | D13 | 980    | 12 | 0.995      | 0.975      | 12     |    |
| D13 |     |        |    |            |            | 396 kg |    |
| 合計  |     |        |    |            |            | 396 kg |    |

隅角部補強詳細図  
S＝1：30

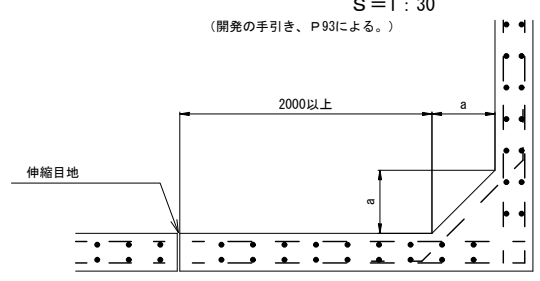

※ 擁壁の高さ3.0m以下のとき a＝50cm  
擁壁の高さ3.0mを超えるとき a＝60cm  
補強筋は、たて壁の配力筋と同径、同ピッチとする。

材料表  
(1式)

| 名称       | 規格        | 単位 | 数量    | 摘要         |
|----------|-----------|----|-------|------------|
| 基面整正     |           | m2 | 8.7   |            |
| 均しコンクリート | 18-8-25BB | m3 | 0.87  |            |
| 同上型枠     |           | m2 | 1.33  |            |
| 躯体コンクリート | 24-8-25BB | m3 | 4.51  |            |
| 同上型枠     |           | m2 | 22.00 |            |
| 止水コンクリート | 18-8-25BB | m3 | 0.08  |            |
| 同上型枠     |           | m2 | 0.29  |            |
| 目地工      | t＝20mm    | m2 | 0.91  | エラストイト     |
| 裏込碎石     | R C-40    | m3 | 1.71  |            |
| 水抜きパイプ   | φ-75      | m  | 0.75  | 0.250m/本当り |
| 吸出防止材    | □300×300  | 枚  | 3     |            |
| 鉄筋       | D 13      | kg | 396   | SD345      |


|                |             |
|----------------|-------------|
| 基礎地盤反力 (kN/m2) |             |
| 必要地耐力          | 80.656kN/m2 |

|      |                          |
|------|--------------------------|
| 工事名  | 新庁舎等基盤造成(第2期)工事          |
| 工事箇所 | 岐阜県可児郡御嵩町中地内             |
| 図面名  | ⑤-1現場打L型擁壁標準配筋図（H＝1.90m） |
| 縮尺   | 1：50                     |
| 図面番号 | 70                       |
| 会社名  |                          |
| 事業者名 | 岐阜県可児郡御嵩町                |


非常出口 A (階段工) 一般図

非常出口 A (階段工)  
S=1:50


平面图

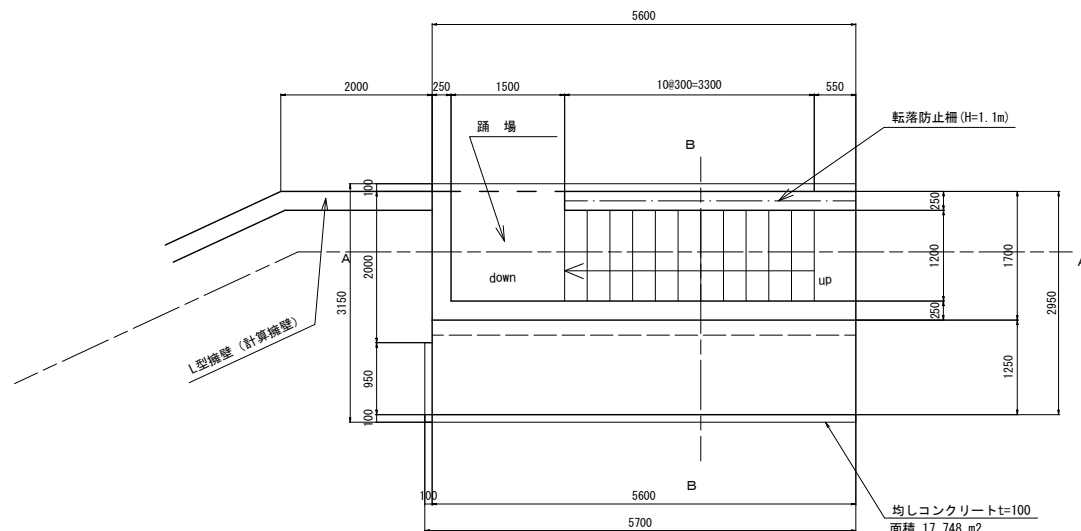


A—A 断面図

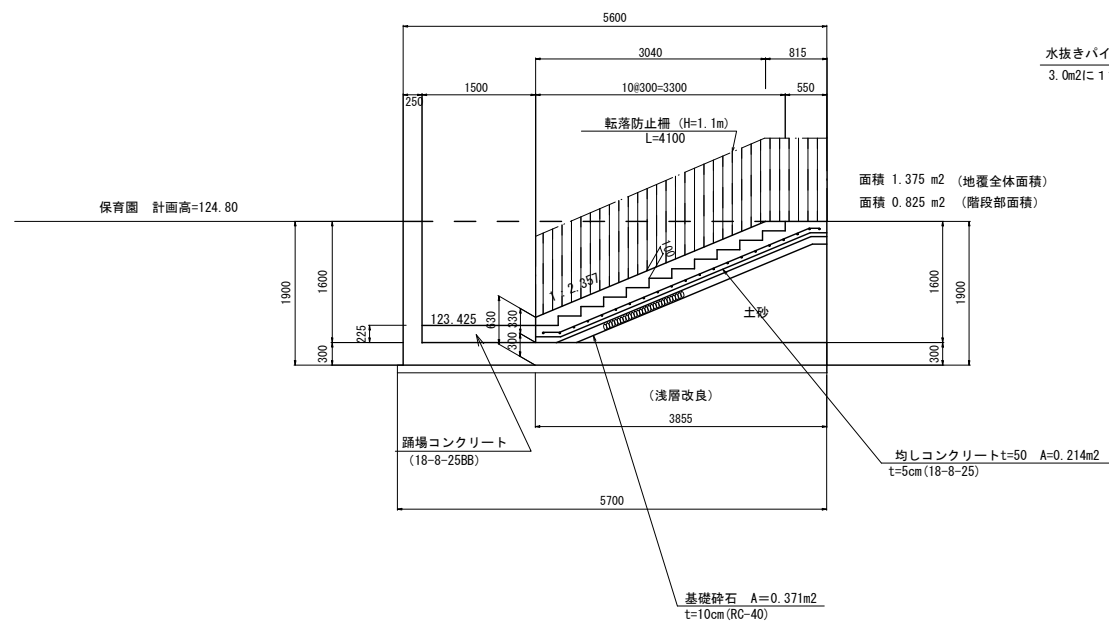

側面図

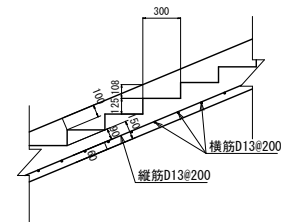

正 面 圖

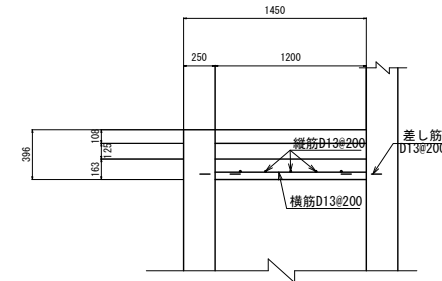


### 材料表


|                | 名 称      | 規 格       | 単 位 | 数 量   | 摘 要            |
|----------------|----------|-----------|-----|-------|----------------|
| 逆丁型擁壁          | 基面整正     |           | m2  | 18    |                |
|                | 均しコンクリート | 18-8-25B8 | m3  | 1.78  |                |
|                | 同上型枠     |           | m2  | 1.77  |                |
|                | 鉄筋コンクリート | 24-8-25B8 | m3  | 8.95  |                |
|                | 同上型枠     |           | m2  | 37.96 |                |
|                | 止水コンクリート | 18-8-25B8 | m3  | 0.08  |                |
|                | 同上型枠     |           | m2  | 0.31  |                |
|                | 裏込砕石     | R C-40    | m3  | 1.76  |                |
|                | 水抜きパイプ   | φ-75      | m   | 0.75  | 0.250m／本当り     |
| 階段部            | 吸出防止材    | □300×300  | 枚   | 3     |                |
|                | 鉄筋 (D13) |           | k g | 675   |                |
|                | 基礎砕石     | R C-40    | m2  | 4.45  | t=100mm (0.45) |
|                | 均しコンクリート | 18-8-25B8 | m3  | 0.26  |                |
|                | 同上型枠     |           | m2  | 0.10  |                |
|                | コンクリート   | 24-8-25B8 | m3  | 0.99  |                |
|                | 同上型枠     |           | m2  | 1.83  |                |
|                | 踊場コンクリート | 18-8-25B8 | m3  | 0.49  |                |
|                | 鉄筋 (D13) |           | k g | 59    |                |
| 転落防止柵 (H=1.1m) |          | m         | 4.1 |       |                |

|                             |                         |
|-----------------------------|-------------------------|
| 基礎地盤反力 (kN/m <sup>2</sup> ) |                         |
| 必要地耐力                       | 44.892kN/m <sup>2</sup> |

B-B 断面図

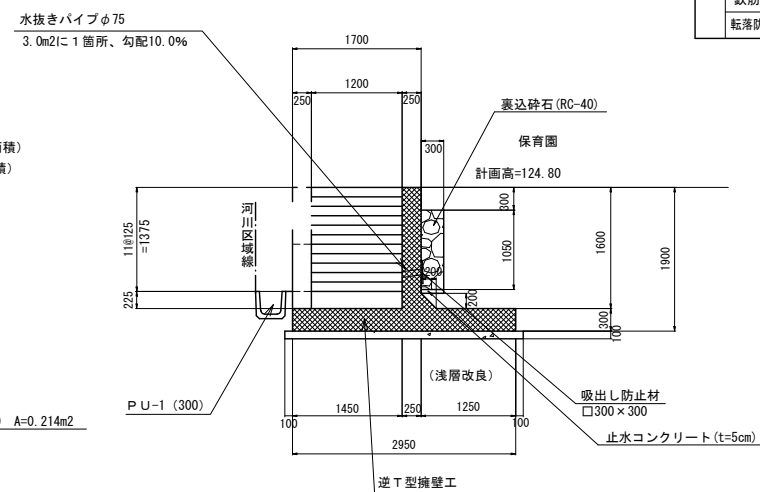


### 施工箇所位置図

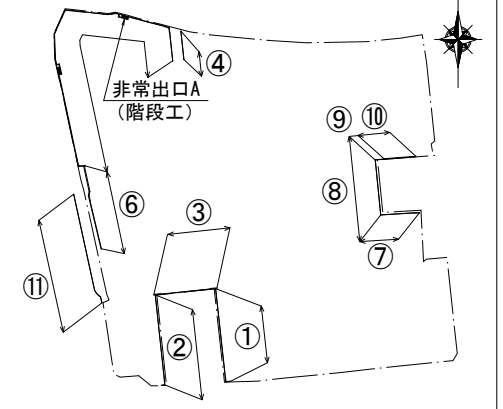


階段部鉄筋加工図

横筋  $D13 \times 1840 \times 0.995 \times 21 \text{本} = 39 \text{ kg}$

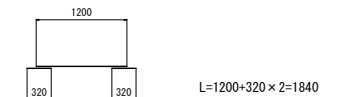

縦筋  $D13 \times 3930 \times 0.995 \times 5 \text{本} = 20 \text{ kg}$

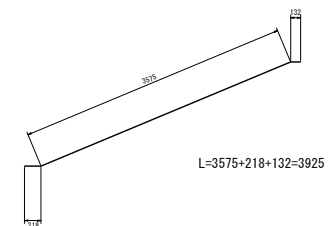

階段部鉄筋量=39+20=59 k g  
階段部一式鉄筋量=692+59=751 k g


|       |                 |
|-------|-----------------|
| 工 事 名 | 新庁舎等基盤造成(第2期)工事 |
| 工事箇所  | 岐阜県可児郡御嵩町中地内    |
| 図 面 名 | 非常出口 A (階段工)一般図 |
| 縮 尺   | 図示              |
| 図面番号  | 71              |
| 会 社 名 |                 |
| 事業者名  | 岐阜県可児郡御嵩町       |

非常出口 A（階段）逆 T 型擁壁・付帯壁配筋図


S=1:50

逆T型擁壁配筋図

断面図

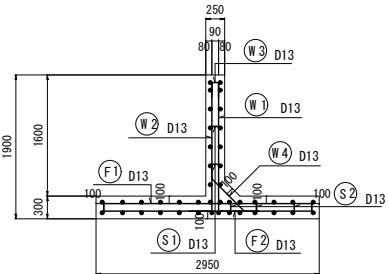


たて壁

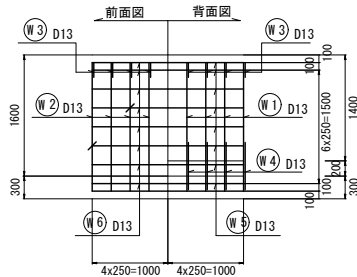


付帯壁配筋図


階段壁側面図（D-D断面図）

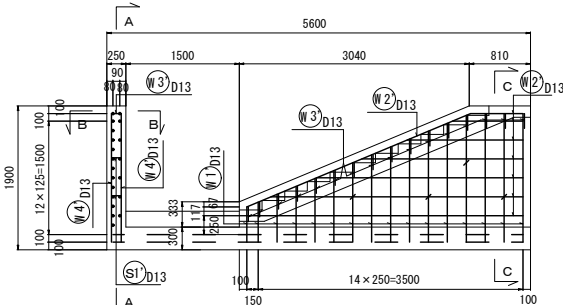


C-C断面図

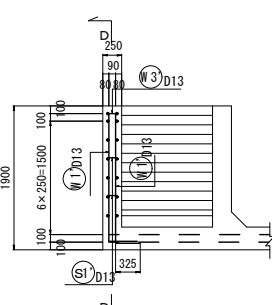


A-A断面図

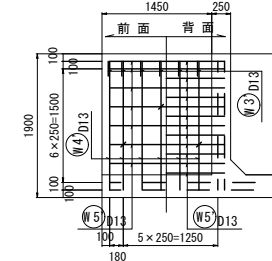


B-B断面図

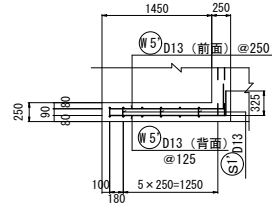


施工箇所位置図

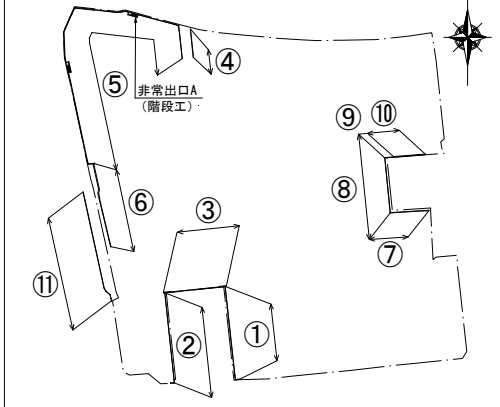

縦壁部（1/5）

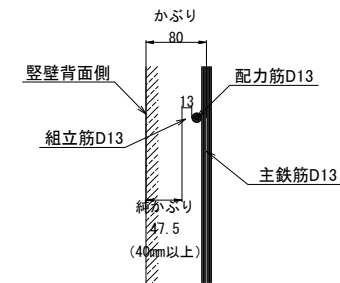

底板部（1/5）

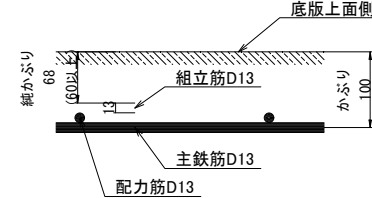

鉄筋加工表

| 鉄筋加工表 |    |     |    |      |      |      |     |     |
|-------|----|-----|----|------|------|------|-----|-----|
| 形式 1  |    |     |    |      |      |      |     |     |
| 形式 2  |    |     |    |      |      |      |     |     |
| 形式 3  |    |     |    |      |      |      |     |     |
| 形式 4  |    |     |    |      |      |      |     |     |
| 形式 5  |    |     |    |      |      |      |     |     |
| 種別    | 形式 | 径   | 本数 | 長さ   | L 1  | L 2  | L 3 | L 4 |
| W1    | 1  | D13 | 4  | 2000 | 299  | 1700 |     |     |
| W2    | 1  | D13 | 4  | 2000 | 299  | 1700 |     |     |
| W3    | 2  | D13 | 4  | 480  | 90   | 195  |     |     |
| W4    | 3  | D13 | 4  | 1000 | 606  | 195  | 195 | 429 |
| W5    | 4  | D13 | 8  | 1000 | 1000 |      |     |     |
| W6    | 4  | D13 | 8  | 1000 | 1000 |      |     |     |
| F1    | 2  | D13 | 4  | 2950 | 2750 | 100  |     |     |
| F2    | 2  | D13 | 4  | 2950 | 2750 | 100  |     |     |
| F3    | 4  | D13 | 6  | 1000 | 1000 |      |     |     |
| F4    | 4  | D13 | 6  | 1000 | 1000 |      |     |     |
| F5    | 4  | D13 | 14 | 1000 | 1000 |      |     |     |
| S1    | 2  | D13 | 3  | 350  | 142  | 100  |     |     |
| S2    | 5  | D13 | 3  | 980  | 526  | 126  | 100 |     |

鉄筋表（m当たり：全体）

逆T型擁壁 1 式当たり

| 記 号                  | 径   | 長 さ(mm) | 本 数 | 単位質量 (kg/m) | 1 本当り質量 (kg) | 質 量(kg)        | 摘 要 |
|----------------------|-----|---------|-----|-------------|--------------|----------------|-----|
| W1                   | D13 | 2000    | 4   | 0.995       | 1.990        | 8              |     |
| W2                   | D13 | 2000    | 4   | 0.995       | 1990         | 8              |     |
| W3                   | D13 | 480     | 4   | 0.995       | 0.478        | 2              |     |
| W4                   | D13 | 1000    | 4   | 0.995       | 0.856        | 4              |     |
| W5                   | D13 | 1000    | 8   | 0.995       | 0.995        | 8              |     |
| W6                   | D13 | 1000    | 8   | 0.995       | 0.995        | 8              |     |
| F1                   | D13 | 2950    | 4   | 0.995       | 2.935        | 12             |     |
| F2                   | D13 | 2950    | 4   | 0.995       | 2.935        | 12             |     |
| F3                   | D13 | 2800    | 6   | 0.995       | 0.995        | 6              |     |
| F4                   | D13 | 1000    | 6   | 0.995       | 0.995        | 6              |     |
| F5                   | D13 | 1000    | 14  | 0.995       | 0.995        | 14             |     |
| S1                   | D13 | 350     | 3   | 0.995       | 0.348        | 1              |     |
| S2                   | D13 | 980     | 3   | 0.995       | 0.975        | 3              |     |
| 逆 T 型擁壁 L=5.600m（全長） |     |         |     | D13         | 92 kg        | →92×5.60=515kg |     |
| 合 計                  |     |         |     |             | 95 kg        | → 515 kg       |     |

鉄筋加工表

| 鉄筋加工表 |    |     |    |      |          |          |     |     |
|-------|----|-----|----|------|----------|----------|-----|-----|
| 形式 1  |    |     |    |      |          |          |     |     |
| 形式 2  |    |     |    |      |          |          |     |     |
| 形式 3  |    |     |    |      |          |          |     |     |
| 形式 4  |    |     |    |      |          |          |     |     |
| 種別    | 形式 | 径   | 本数 | 長さ   | L 1      | L 2      | L 3 | L 4 |
| W1'   | 1  | D13 | 6  | 2000 | 299      | 1700     |     |     |
| W1'   | 1  | D13 | 26 | 1380 | 299      | 1680~470 |     |     |
| W2'   | 3  | D13 | 14 | 2180 | 3650~700 |          |     |     |
| W2'   | 3  | D13 | 2  | 3210 | 3210     |          |     |     |
| W3'   | 2  | D13 | 22 | 480  | 90       | 195      |     |     |
| W4'   | 3  | D13 | 12 | 1700 | 1700     |          |     |     |
| W5'   | 4  | D13 | 20 | 1940 | 325      | 1520     | 90  |     |
| S1    | 2  | D13 | 7  | 350  | 142      | 100      |     |     |

鉄筋表（階段袖部）




1 式当たり

| 記 号 | 径   | 長 さ(mm) | 本 数 | 単位質量 (kg/m) | 1 本当り質量 (kg) | 質 量(kg) | 摘 要   |
|-----|-----|---------|-----|-------------|--------------|---------|-------|
| W1' | D13 | 2000    | 6   | 0.995       | 1.990        | 12      |       |
| W1' | D13 | 1380    | 26  | 0.995       | 1.373        | 36      | (平均長) |
| W2' | D13 | 2180    | 14  | 0.995       | 2.169        | 31      | (平均長) |
| W2' | D13 | 3210    | 2   | 0.995       | 3.194        | 7       |       |
| W3' | D13 | 480     | 22  | 0.995       | 0.478        | 11      |       |
| W4' | D13 | 1700    | 12  | 0.995       | 1.692        | 21      |       |
| W5' | D13 | 1940    | 20  | 0.995       | 1.931        | 39      |       |
| S1  | D13 | 350     | 7   | 0.995       | 0.349        | 3       |       |
|     |     |         |     | D13         |              | 160 kg  |       |
|     |     |         |     | 合計          |              | 160 kg  |       |

合計鉄筋量（逆 T 型擁壁部含む）  
鉄筋量（合計）=515+160=675 kg

|       |                         |
|-------|-------------------------|
| 工 事 名 | 新庁舎等基盤造成(第2期)工事         |
| 工事箇所  | 岐阜県可児郡御嵩町中地内            |
| 図 面 名 | 非常出口 A（階段）逆 T 型擁壁・付帯配筋図 |
| 縮 尺   | 図示                      |
| 図面番号  | 72                      |
| 会 社 名 |                         |
| 事業者名  | 岐阜県可児郡御嵩町               |

S=1 : 50

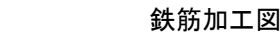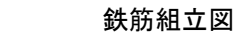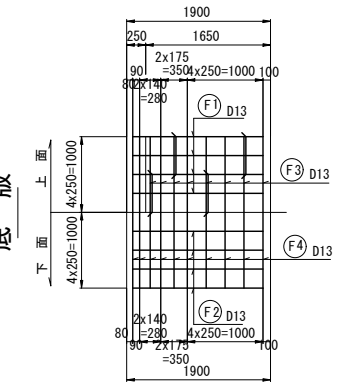

かごり

\_\_\_\_\_

|  |  |  |  |
|--|--|--|--|
|  |  |  |  |
|--|--|--|--|

|  |  |
|--|--|
|  |  |
|--|--|
















---

 $S=1 \cdot$ 

| 名 称 | 相 格 | 单 位 |
|-----|-----|-----|
|-----|-----|-----|

103

⑤-3現場打L型擁壁標準配筋図 (H=4.75m)

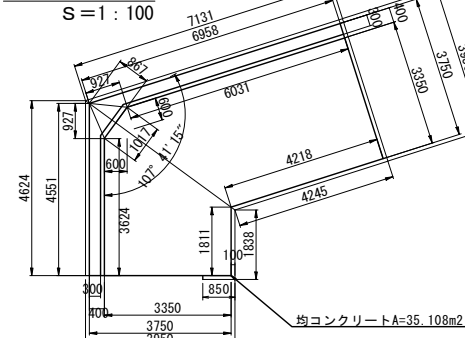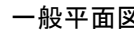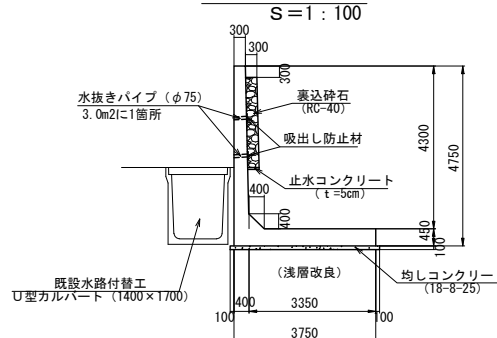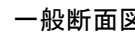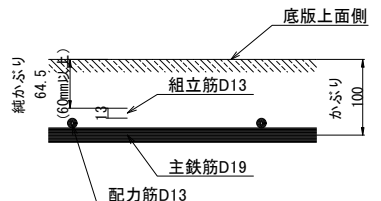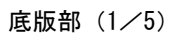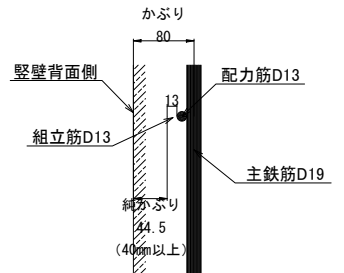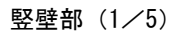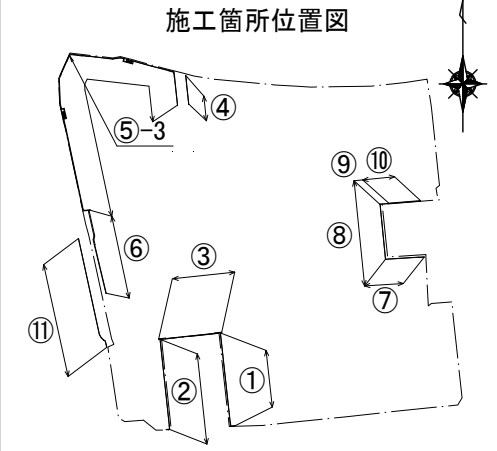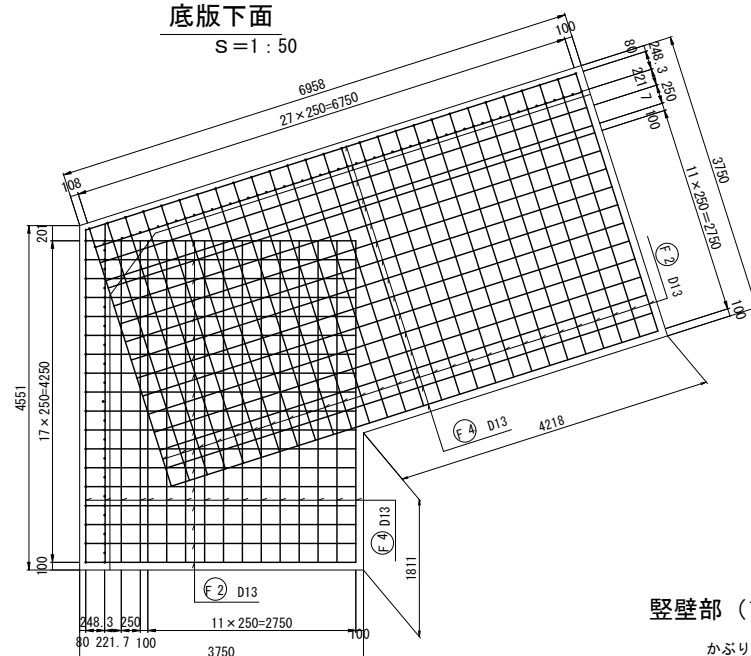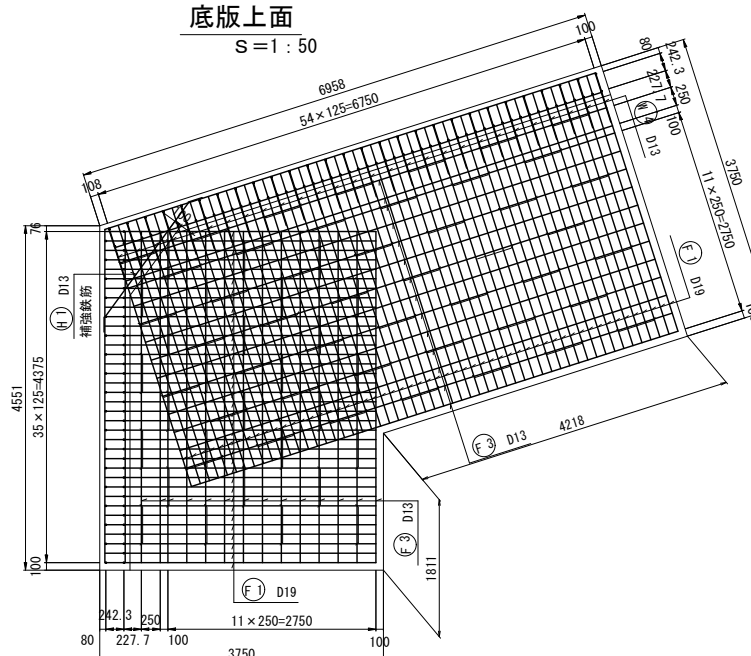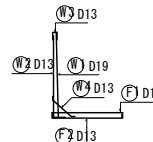 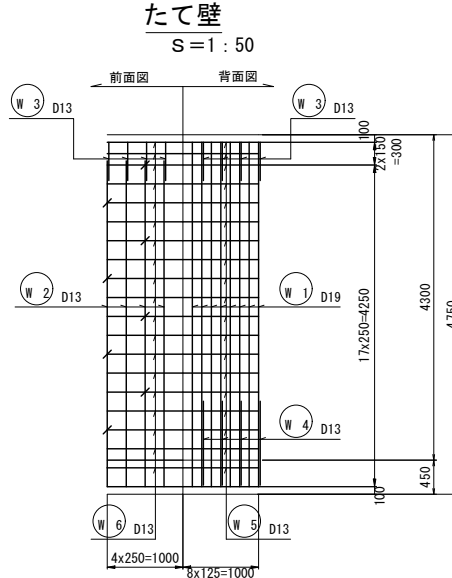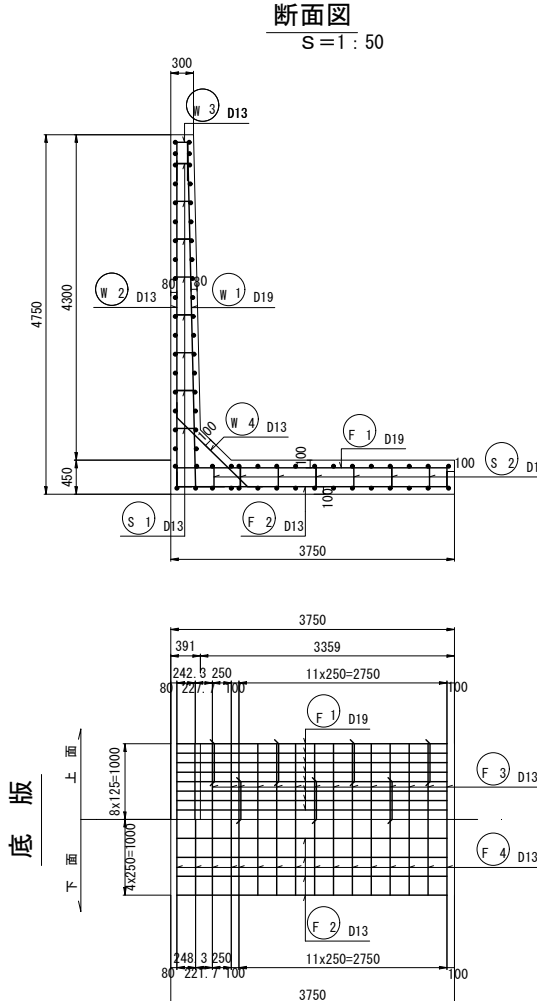

材料表 ⑤-3現場打L型擁壁工


(1 式)

| 名 称      | 規 格      | 単 位            | 数 量    | 摘 要        |
|----------|----------|----------------|--------|------------|
| 基礎整正     |          | m <sup>2</sup> | 35     |            |
| 均しコンクリート | 18-8-25  | m <sup>3</sup> | 3.51   |            |
| 同上型枠     |          | m <sup>2</sup> | 2.57   |            |
| 躯体コンクリート | 24-8-25  | m <sup>3</sup> | 33.67  |            |
| 同上型枠     |          | m <sup>2</sup> | 111.58 |            |
| 止水コンクリート | 18-8-25  | m <sup>3</sup> | 0.16   |            |
| 同上型枠     |          | m <sup>2</sup> | 0.56   |            |
| 目地工      | t=20mm   | m <sup>2</sup> | 3.27   | エラストイト     |
| 表込砕石     | R C -40  | m <sup>3</sup> | 8.00   |            |
| 水抜きパイプ   | φ-75     | m              | 3.85   | 0.350m/本当り |
| 吸出防止材    | □300×300 | 枚              | 11     |            |
| 鉄 筋      | D-19     | K g            | 1846   | SD345      |
|          | D-13     |                | 1453   |            |
| 足場工      | 柱 組      | m <sup>2</sup> | 95.38  |            |

|                             |                          |
|-----------------------------|--------------------------|
| 基礎地盤反力 (KN/m <sup>2</sup> ) |                          |
| 必要地耐力                       | 172.909KN/m <sup>2</sup> |

|       |                   |
|-------|-------------------|
| 工 事 名 | 新庁舎等基盤造成(第2期) 工事  |
| 工事箇所  | 岐阜県可児郡御嵩町中地内      |
| 図 面 名 | ⑤-3現場打 L 型擁壁標準配筋図 |
| 縮 尺   | 図示                |
| 図面番号  | 74                |
| 会 社 名 |                   |
| 事業者名  | 岐阜県可児郡御嵩町         |

鉄筋加工表

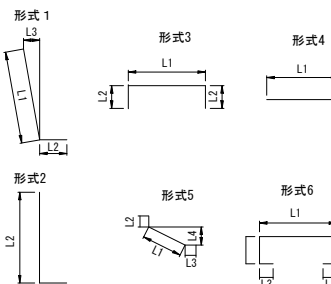










| 種別 | 形式 | 径   | 本数 | 長さ         | L 1       | L 2  | L 3 | L 4 |
|----|----|-----|----|------------|-----------|------|-----|-----|
| W1 | 1  | D19 | 91 | 4940       | 4551      | 380  | 106 |     |
| W2 | 2  | D13 | 46 | 4500       | 195       | 4305 |     |     |
| W3 | 3  | D13 | 46 | 1160       | 142       | 505  |     |     |
| W4 | 5  | D13 | 46 | 1700       | 1307      | 195  | 195 | 914 |
| W5 | 4  | D13 | 19 | 11130      | 6750、4375 |      |     | 背面  |
| W6 | 4  | D13 | 19 | 11220      | 6810、4410 |      |     | 前面  |
| F1 | 3  | D19 | 91 | 4070       | 3570      | 250  |     |     |
| F2 | 3  | D13 | 46 | 3960       | 3570      | 195  |     |     |
| F3 | 4  | D13 | 14 | 11130      | 6750、4375 |      |     | 背面  |
| F4 | 4  | D13 | 16 | 11220      | 6810、4410 |      |     | 前面  |
| S1 | 3  | D13 | 92 | 450        | 204、286   | 100  |     |     |
| S2 | 6  | D13 | 74 | 1290       | 532       | 279  | 100 |     |
| H1 | 5  | D13 | 17 | 2100 (平勾型) | 1534、1872 | 195  | 195 |     |

鉄筋表

1式当たり

[illegible]

⑤-4現場打L型擁壁標準配筋図（H＝4.75m）

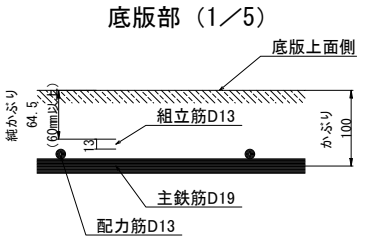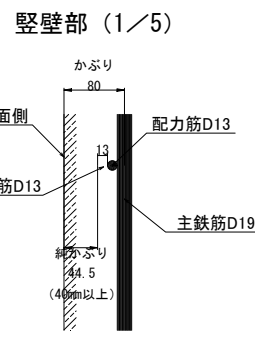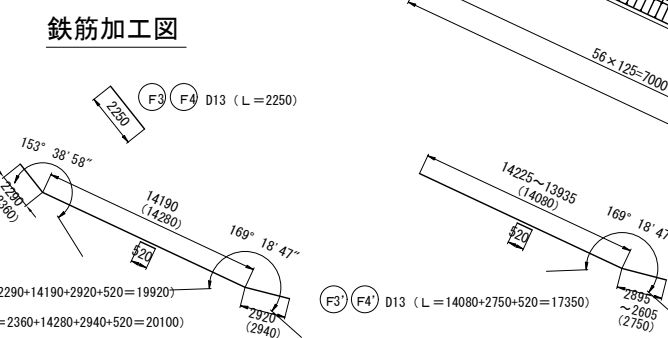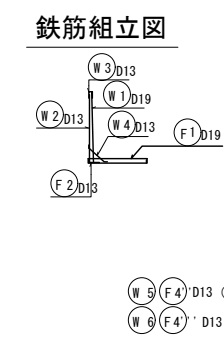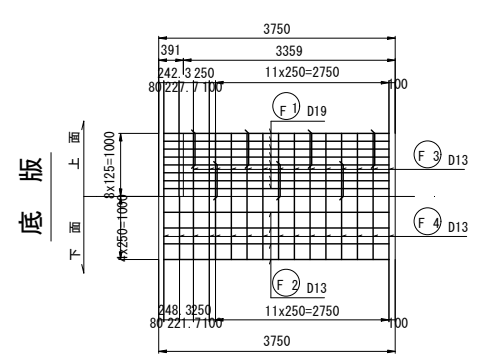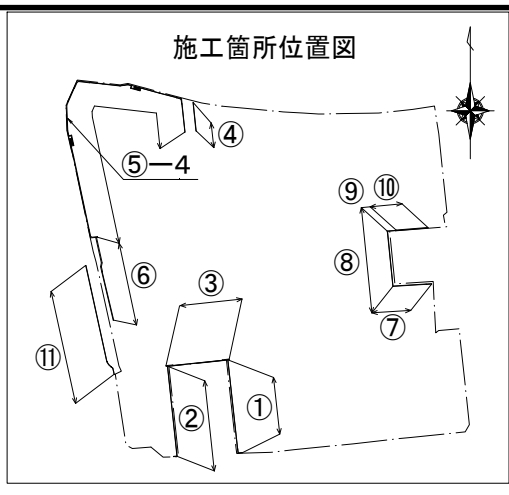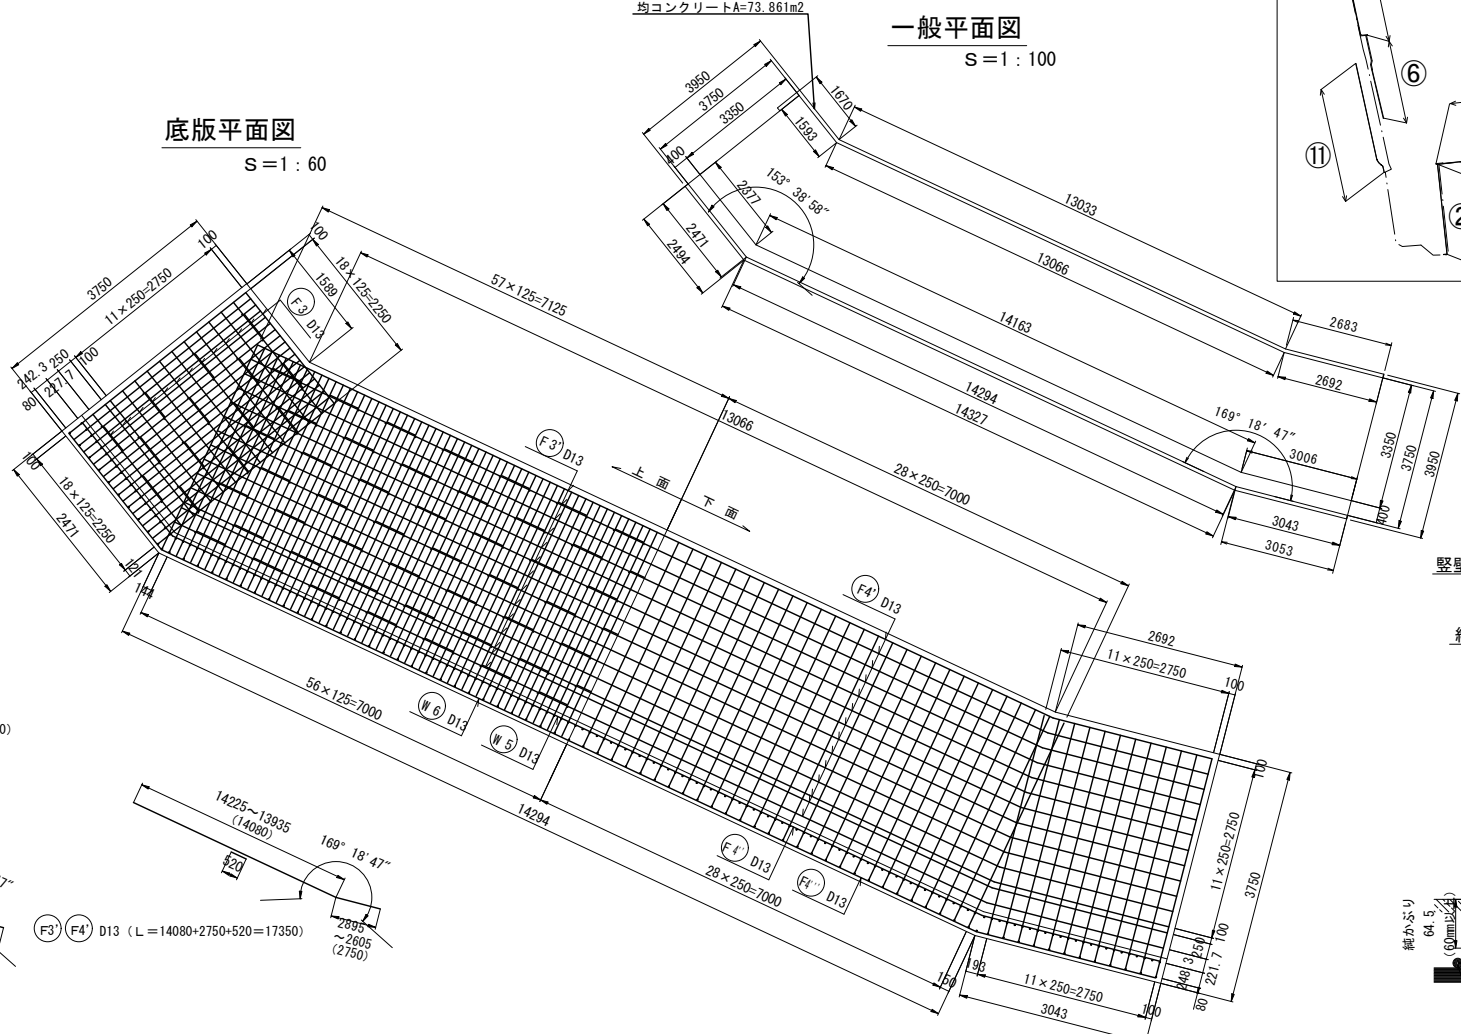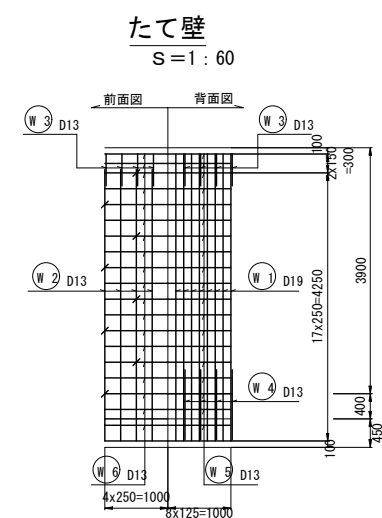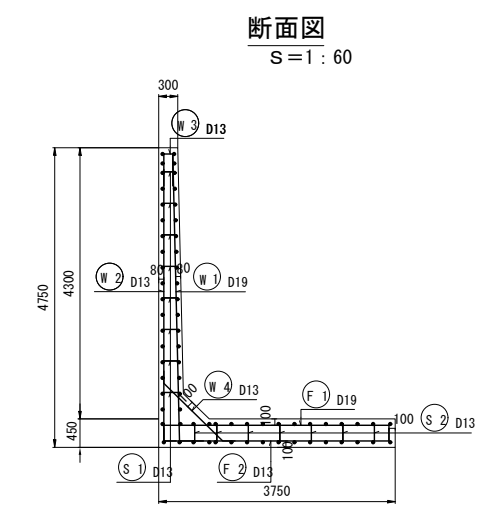


鉄筋加工表

| 種別    | 形式        | 径   | 本数 | 長さ   | L1      | L2   | L3  | L4  |
|-------|-----------|-----|----|------|---------|------|-----|-----|
| W1    | 1         | D19 | 91 | 4940 | 4551    | 380  | 106 |     |
| W2    | 2         | D13 | 46 | 4500 | 195     | 4305 |     |     |
| W3    | 3         | D13 | 46 | 1160 | 142     | 505  |     |     |
| W4    | 5         | D13 | 46 | 1700 | 1307    | 195  | 195 | 914 |
| W5、W6 | 別途鉄筋加工図参照 |     |    |      |         |      |     |     |
| F1    | 3         | D19 | 91 | 4070 | 3570    | 250  |     |     |
| F2    | 3         | D13 | 46 | 3960 | 3570    | 195  |     |     |
| F3、F4 | 別途鉄筋加工図参照 |     |    |      |         |      |     |     |
| S1    | 3         | D13 | 92 | 450  | 204、286 | 100  |     |     |
| S2    | 6         | D13 | 74 | 1290 | 532     | 279  | 100 |     |

鉄筋表

| 記号      | 径   | 長さ(mm) | 本数  | 単位質量(kg/m) | 1本当り質量(kg) | 質量(kg)  | 摘要    |
|---------|-----|--------|-----|------------|------------|---------|-------|
| W1      | D19 | 4940   | 156 | 2.25       | 11.115     | 1734    |       |
| W2      | D13 | 4500   | 81  | 0.995      | 4.478      | 363     |       |
| W3      | D13 | 1160   | 81  | 0.995      | 1.155      | 94      |       |
| W4      | D13 | 1700   | 81  | 0.995      | 1.692      | 138     |       |
| W5、F4'  | D13 | 19920  | 20  | 0.995      | 19.820     | 397     |       |
| W6、F4'' | D13 | 20100  | 20  | 0.995      | 20.000     | 400     |       |
| F1      | D19 | 4070   | 156 | 2.25       | 9.158      | 1429    |       |
| F2      | D13 | 3960   | 81  | 0.995      | 3.940      | 320     |       |
| F3、F4   | D13 | 2250   | 28  | 0.995      | 2.239      | 63      |       |
| F3'、F4' | D13 | 17350  | 28  | 0.995      | 17.263     | 484     |       |
| S1      | D13 | 450    | 164 | 0.995      | 0.448      | 74      | (平均長) |
| S2      | D13 | 1290   | 127 | 0.995      | 1.284      | 164     |       |
|         |     |        |     | D19        |            | 3163 kg |       |
|         |     |        |     | D13        |            | 2497 kg |       |
| 合計      |     |        |     |            |            | 5660 kg |       |

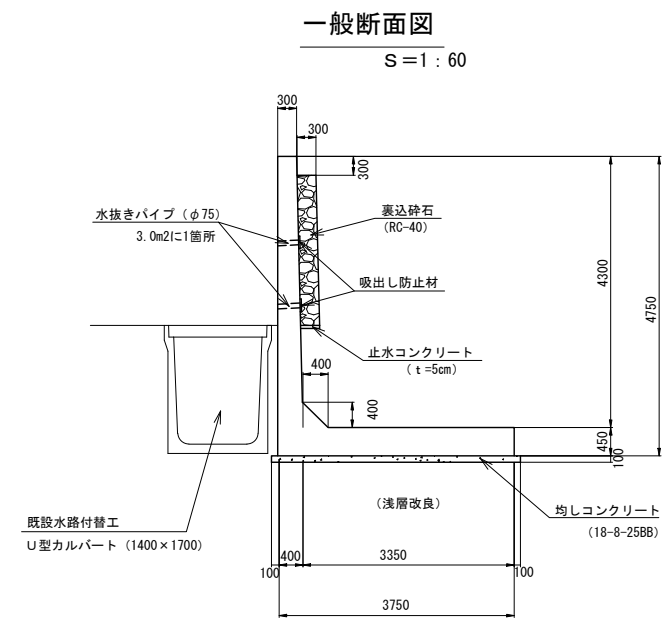

材料表 (1式)

| 名称       | 規格        | 単位 | 数量     | 摘要         |
|----------|-----------|----|--------|------------|
| 基面整正     |           | m2 | 74     |            |
| 均しコンクリート | 18-8-25B8 | m3 | 7.86   |            |
| 同上型枠     |           | m2 | 4.52   |            |
| 躯体コンクリート | 24-8-25B8 | m3 | 62.53  |            |
| 同上型枠     |           | m2 | 195.73 |            |
| 止水コンクリート | 18-8-25B8 | m3 | 0.29   |            |
| 同上型枠     |           | m2 | 1.01   |            |
| 目地工      | t=20mm    | m2 | 3.27   | エラストイト     |
| 裏込砕石     | RC-40     | m3 | 14.66  |            |
| 水抜きパイプ   | φ-75      | m  | 6.30   | 0.350m/本当り |
| 吸出し防止材   | □300×300  | 枚  | 18     |            |
| 鉄筋       | D-19      | kg | 3163   | SD345      |
|          | D-13      |    | 2497   |            |
| 足場工      | 枠組        | m2 | 169.22 |            |

基礎地盤反力 (kN/m2)


|       |              |
|-------|--------------|
| 必要地耐力 | 172.909kN/m2 |
|-------|--------------|

|      |                           |
|------|---------------------------|
| 工事名  | 新庁舎等基盤造成(第2期)工事           |
| 工事箇所 | 岐阜県可児郡御嵩町中地内              |
| 図面名  | ⑤-4現場打L型擁壁標準配筋図 (H＝4.75m) |
| 縮尺   | 図示                        |
| 図面番号 | 75                        |
| 会社名  |                           |
| 事業者名 | 岐阜県可児郡御嵩町                 |


非常出口B（階段工）一般図

非常出口B（階段工）  
S=1:50

平面図

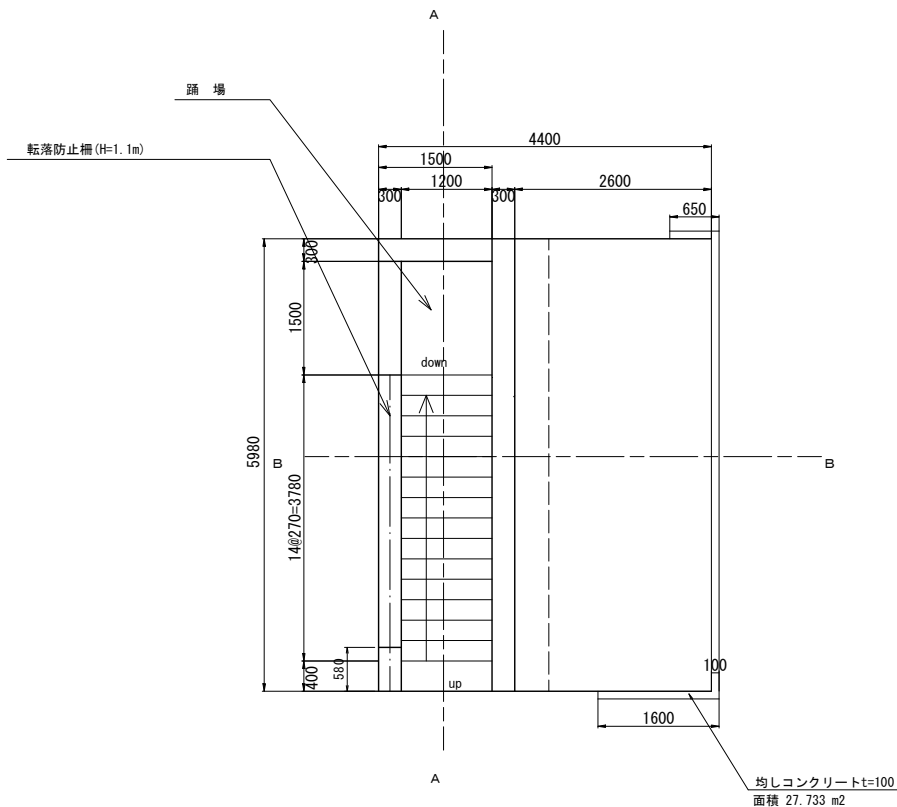

B-B断面図

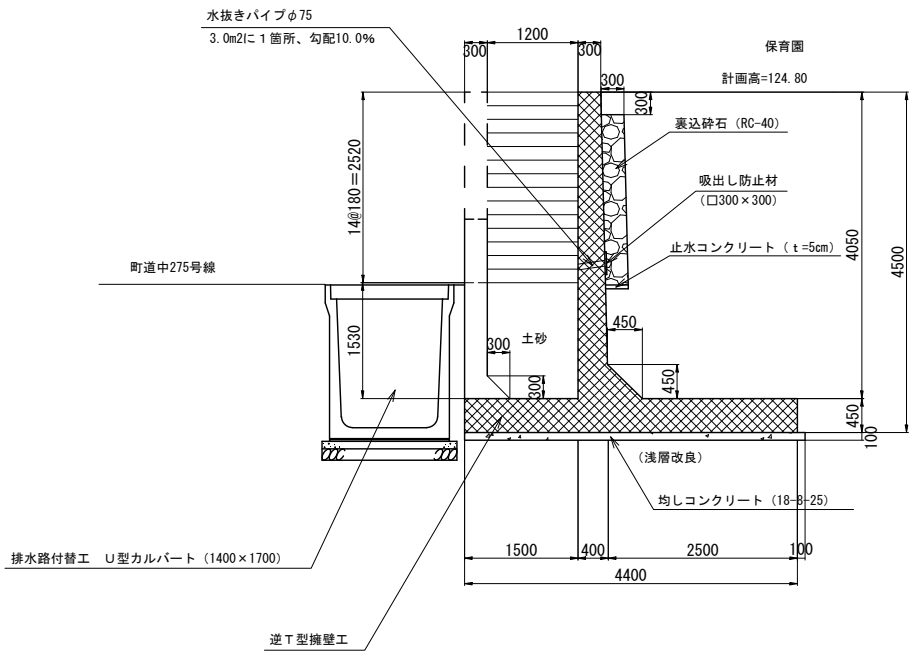


材料表

| 名称        | 規格       | 単位             | 数量     | 摘要                            |
|-----------|----------|----------------|--------|-------------------------------|
| 逆T型擁壁     |          |                |        |                               |
| 基面整正      |          | m <sup>2</sup> | 28     |                               |
| 均しコンクリート  | 18-8-25  | m <sup>3</sup> | 2.73   |                               |
| 同上型枠      |          | m <sup>2</sup> | 2.16   |                               |
| 鉄筋コンクリート  | 24-8-25  | m <sup>3</sup> | 26.84  |                               |
| 同上型枠      |          | m <sup>2</sup> | 105.54 |                               |
| 止水コンクリート  | 18-8-25  | m <sup>3</sup> | 0.09   |                               |
| 同上型枠      |          | m <sup>2</sup> | 0.33   |                               |
| 目地工       | t=20mm   | m <sup>2</sup> | 3.00   | エラストイト                        |
| 裏込砕石      | R C-40   | m <sup>3</sup> | 4.04   |                               |
| 水抜きパイプ    | φ75      | m              | 2.10   | 0.350m/本当り                    |
| 吸出防止材     | □300×300 | 枚              | 6      |                               |
| 鉄筋 (D19)  |          | k g            | 833    | SD345                         |
| 鉄筋 (D16)  |          | k g            | 239    |                               |
| 鉄筋 (D13)  |          | k g            | 1330   |                               |
| 階段部       |          |                |        |                               |
| 基面整正      |          | m <sup>2</sup> | 7      |                               |
| 基礎砕石      | R C-40   | m <sup>2</sup> | 7.22   | t=100mm (0.72m <sup>3</sup> ) |
| 均しコンクリート  | 18-8-25  | m <sup>3</sup> | 0.39   |                               |
| 同上型枠      |          | m <sup>2</sup> | 0.06   |                               |
| 鉄筋コンクリート  | 24-8-25  | m <sup>3</sup> | 1.31   |                               |
| 同上型枠      |          | m <sup>2</sup> | 3.20   |                               |
| 踊り場コンクリート | 18-8-25  | m <sup>3</sup> | 0.32   |                               |
| 鉄筋 (D13)  |          | k g            | 74     | SD345                         |
| 足場工       | 枠組       | m <sup>2</sup> | 74.93  |                               |


|                             |                         |
|-----------------------------|-------------------------|
| 基礎地盤反力 (KN/m <sup>2</sup> ) |                         |
| 必要地耐力                       | 73.722KN/m <sup>2</sup> |

階段詳細図  
S=1:30


側面図

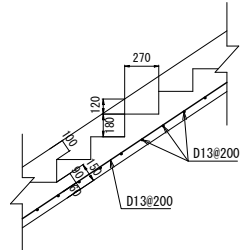

正面図

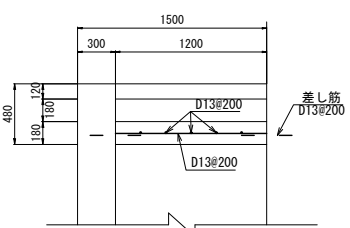


施工箇所位置図

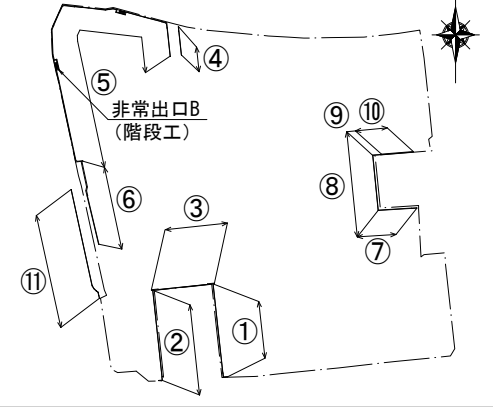


階段部鉄筋加工図

横筋 D13×2000×0.995×25本=50 k g

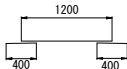

L=1200+400×2=2000


縦筋 D13×4800×0.995×5本=24 k g

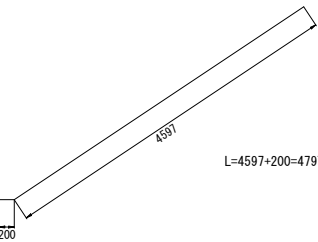

L=4597+200=4797

階段部鉄筋量=50+24=74 k g  
階段部一式鉄筋量=2390+74=2464 k g

A-A断面図

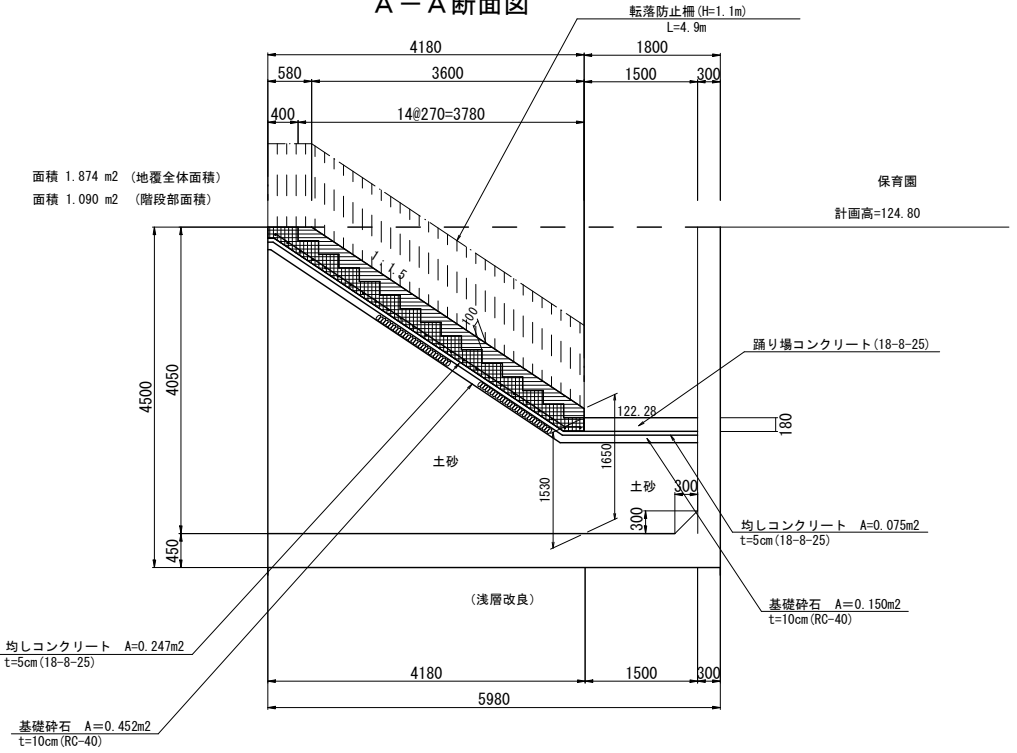


|      |                 |
|------|-----------------|
| 工事名  | 新庁舎等基盤造成(第2期)工事 |
| 工事箇所 | 岐阜県可児郡御嵩町中地内    |
| 図面名  | 非常出口B（階段工）一般図   |
| 縮尺   | 図示              |
| 図面番号 | 76              |
| 会社名  |                 |
| 事業者名 | 岐阜県可児郡御嵩町       |


非常出口B（階段）逆T型擁壁配筋図

S=1:50


施工箇所位置図

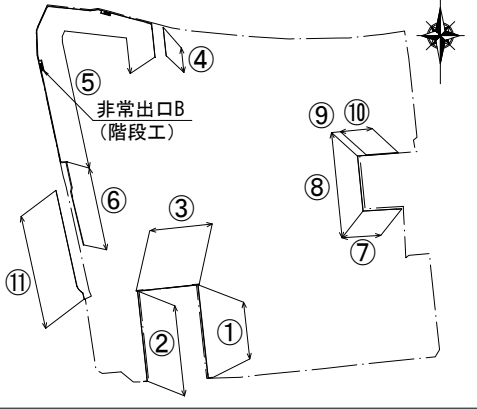


断面図

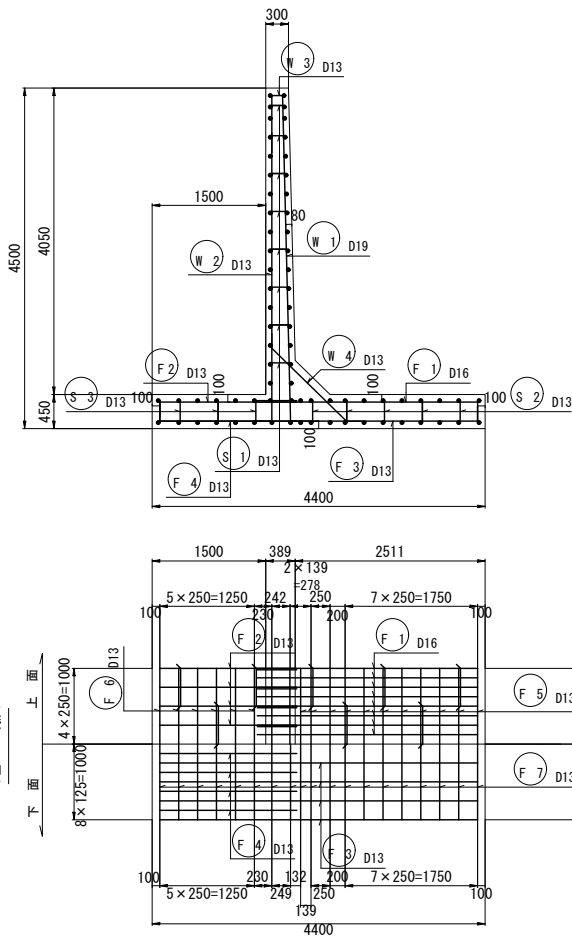

たて壁

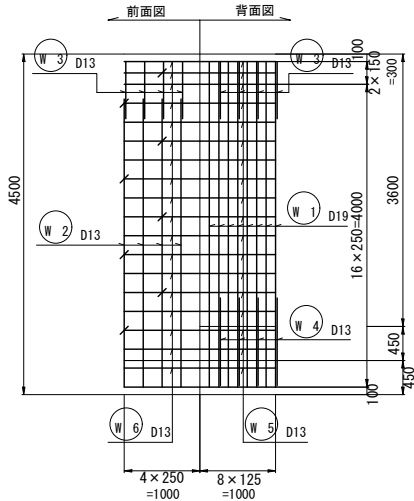


B-B断面図

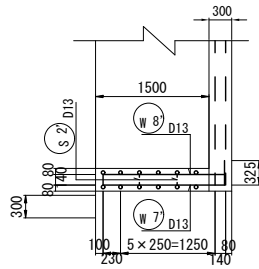


付帯壁配筋図


A-A断面図

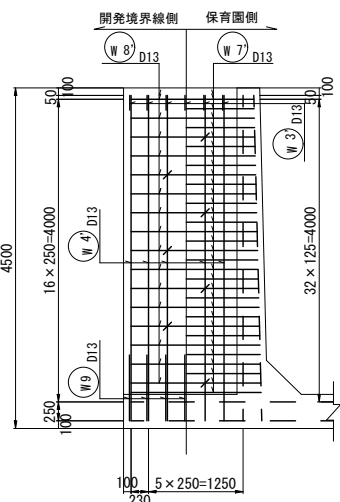


階段壁側面図（D-D断面図）

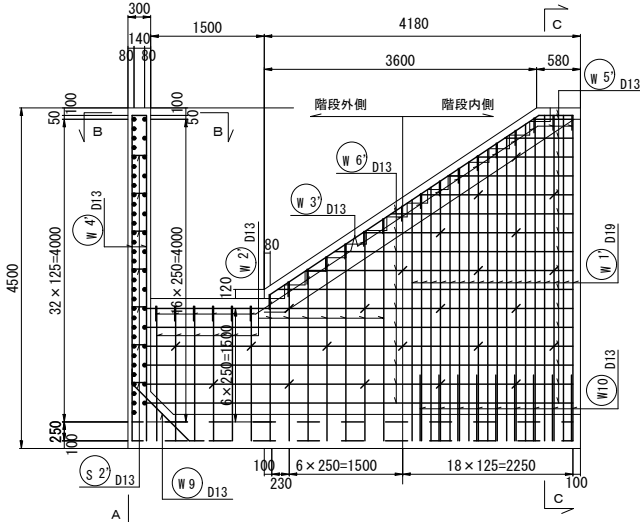

C-C断面図

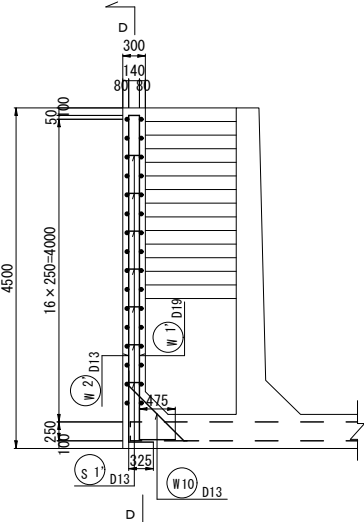

鉄筋組立図

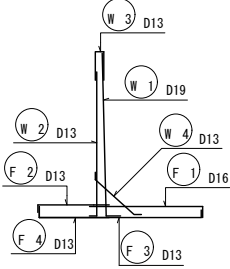

鉄筋加工表

| 鉄筋加工表 |    |     |    |      |          |           |     |     |  |
|-------|----|-----|----|------|----------|-----------|-----|-----|--|
| 種別    | 形式 | 径   | 本数 | 長さ   | L 1      | L 2       | L 3 | L 4 |  |
| W1'   | 1  | D19 | 4  | 4680 | 380      | 4300      |     |     |  |
| W1'   | 1  | D19 | 29 | 3490 | 380      | 4270~1940 |     |     |  |
| W1'   | 1  | D19 | 12 | 2160 | 380      | 1780      |     |     |  |
| W2'   | 1  | D13 | 2  | 4500 | 195      | 4300      |     |     |  |
| W2'   | 1  | D13 | 15 | 3310 | 195      | 4270~1940 |     |     |  |
| W2'   | 1  | D13 | 6  | 1980 | 195      | 1780      |     |     |  |
| W3'   | 2  | D13 | 23 | 530  | 140      | 195       |     |     |  |
| W4'   | 3  | D13 | 12 | 4300 | 4300     |           |     |     |  |
| W5'   | 3  | D13 | 6  | 5640 | 5640     |           |     |     |  |
| W5'   | 3  | D13 | 11 | 2180 | 3900~450 |           |     |     |  |
| W5'   | 3  | D13 | 1  | 4270 | 4270     |           |     |     |  |
| W6'   | 3  | D13 | 6  | 5640 | 5640     |           |     |     |  |
| W6'   | 3  | D13 | 11 | 2180 | 3900~450 |           |     |     |  |
| W6'   | 3  | D13 | 1  | 4270 | 4270     |           |     |     |  |
| W7'   | 4  | D13 | 32 | 2140 | 325      | 1720~1630 | 140 |     |  |
| W8'   | 4  | D13 | 16 | 2140 | 325      | 1720~1630 | 140 |     |  |
| W9    | 5  | D13 | 6  | 1460 | 1065     | 195       | 195 | 753 |  |
| W10   | 5  | D13 | 23 | 1420 | 1030     | 195       | 195 | 729 |  |
| S1'   | 2  | D13 | 23 | 400  | 195      | 100       |     |     |  |
| S2'   | 2  | D13 | 7  | 400  | 192      | 100       |     |     |  |

鉄筋表（階段袖部）

| 記号  | 径   | 長さ(mm) | 本数 | 単位質量(kg/m) | 1本当り質量(kg) | 質量(kg) | 摘要    |
|-----|-----|--------|----|------------|------------|--------|-------|
| W1' | D19 | 4680   | 4  | 2.25       | 10.530     | 43     |       |
| W1' | D19 | 3490   | 29 | 2.25       | 7.853      | 228    | (平均長) |
| W1' | D19 | 2160   | 12 | 2.25       | 4.860      | 59     |       |
| W2' | D13 | 4500   | 2  | 0.995      | 4.478      | 9      |       |
| W2' | D13 | 3310   | 15 | 0.995      | 3.293      | 50     | (平均長) |
| W2' | D13 | 1980   | 6  | 0.995      | 1.970      | 12     |       |
| W3' | D13 | 530    | 23 | 0.995      | 0.528      | 13     |       |
| W4' | D13 | 4300   | 12 | 0.995      | 4.279      | 52     |       |
| W5' | D13 | 5640   | 6  | 0.995      | 5.612      | 34     |       |
| W5' | D13 | 2180   | 11 | 0.995      | 2.169      | 24     | (平均長) |
| W5' | D13 | 4270   | 1  | 0.995      | 4.249      | 5      |       |
| W6' | D13 | 5640   | 6  | 0.995      | 5.612      | 34     |       |
| W6' | D13 | 2180   | 11 | 0.995      | 2.169      | 24     | (平均長) |
| W6' | D13 | 4270   | 1  | 0.995      | 4.249      | 5      |       |
| W7' | D13 | 2140   | 32 | 0.995      | 2.130      | 69     | (平均長) |
| W8' | D13 | 2140   | 16 | 0.995      | 2.130      | 35     | (平均長) |
| W9  | D13 | 1460   | 6  | 0.995      | 1.453      | 9      |       |
| W10 | D13 | 1420   | 23 | 0.995      | 1.413      | 33     |       |
| S1' | D13 | 400    | 23 | 0.995      | 0.398      | 10     |       |
| S2' | D13 | 400    | 7  | 0.995      | 0.398      | 3      |       |
|     |     |        |    |            | D19        | 330 kg |       |
|     |     |        |    |            | D13        | 421 kg |       |
|     |     |        |    |            | 合計         | 751 kg |       |

合計鉄筋量（逆T型擁壁部含む）  
鉄筋量（合計）=1651+751=2402 kg


鉄筋加工表

| 種別 | 形式 | 径   | 本数 | 長さ   | L 1  | L 2  | L 3 | L 4 |
|----|----|-----|----|------|------|------|-----|-----|
| W1 | 1  | D19 | 8  | 4690 | 4301 | 380  | 106 |     |
| W2 | 2  | D13 | 4  | 4000 | 195  | 3805 |     |     |
| W3 | 3  | D13 | 4  | 1660 | 142  | 755  |     |     |
| W4 | 4  | D13 | 4  | 1770 | 1377 | 195  | 195 | 962 |
| W5 | 5  | D13 | 18 | 1000 | 1000 |      |     |     |
| W6 | 5  | D13 | 18 | 1000 | 1000 |      |     |     |
| F1 | 6  | D16 | 8  | 3170 | 2911 | 250  |     |     |
| F2 | 6  | D13 | 4  | 2010 | 1810 | 195  |     |     |
| F3 | 7  | D13 | 4  | 4650 | 4200 | 250  | 195 |     |
| F4 | 6  | D13 | 4  | 2060 | 1810 | 250  |     |     |
| F5 | 5  | D13 | 11 | 1000 | 1000 |      |     |     |
| F6 | 5  | D13 | 6  | 1000 | 1000 |      |     |     |
| F7 | 5  | D13 | 19 | 1000 | 1000 |      |     |     |
| S1 | 3  | D13 | 8  | 450  | 201  | 100  |     |     |
| S2 | 8  | D13 | 5  | 1290 | 529  | 278  | 100 |     |
| S3 | 8  | D13 | 3  | 1280 | 526  | 276  | 100 |     |


鉄筋表（m当たり：全体）

| 記号                 | 径   | 長さ(mm) | 本数 | 単位質量(kg/m) | 1本当り質量(kg) | 質量(kg)              | 摘要    |
|--------------------|-----|--------|----|------------|------------|---------------------|-------|
| W1                 | D19 | 4690   | 8  | 2.25       | 10.553     | 84                  |       |
| W2                 | D13 | 4000   | 4  | 0.995      | 3.980      | 16                  |       |
| W3                 | D13 | 1660   | 4  | 0.995      | 1.652      | 7                   |       |
| W4                 | D13 | 1770   | 4  | 0.995      | 1.761      | 8                   |       |
| W5                 | D13 | 1000   | 18 | 0.995      | 0.995      | 18                  |       |
| W6                 | D13 | 1000   | 18 | 0.995      | 0.995      | 18                  |       |
| F1                 | D16 | 3170   | 8  | 1.56       | 4.945      | 40                  |       |
| F2                 | D13 | 2010   | 4  | 0.995      | 2.000      | 8                   |       |
| F3                 | D13 | 4650   | 4  | 0.995      | 4.627      | 19                  |       |
| F4                 | D13 | 2060   | 4  | 0.995      | 2.050      | 8                   |       |
| F5                 | D13 | 1000   | 11 | 0.995      | 0.995      | 11                  |       |
| F6                 | D13 | 1000   | 6  | 0.995      | 0.995      | 6                   |       |
| F7                 | D13 | 1000   | 19 | 0.995      | 0.995      | 19                  |       |
| S1                 | D13 | 450    | 8  | 0.995      | 0.448      | 4                   | (平均長) |
| S2                 | D13 | 1290   | 5  | 0.995      | 1.284      | 6                   |       |
| S3                 | D13 | 1280   | 3  | 0.995      | 1.274      | 4                   |       |
| 逆T型擁壁 L=5.980m（全長） |     |        |    | D19        | 84 kg      | →84×5.98=502.32 kg  |       |
|                    |     |        |    | D16        | 40 kg      | →40×5.98=239.20 kg  |       |
|                    |     |        |    | D13        | 152 kg     | →152×5.98=908.96 kg |       |
| 合計                 |     |        |    |            | 282 kg     | →1,650.48 kg        |       |

堅壁部（1/5）

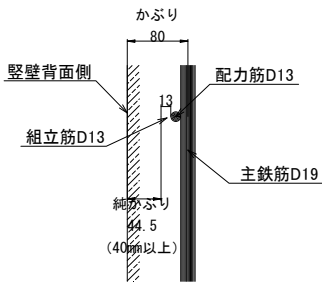

底版部（1/5）

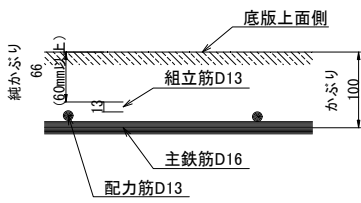


|      |                   |
|------|-------------------|
| 工事名  | 新庁舎等基盤造成(第2期)工事   |
| 工事箇所 | 岐阜県可児郡御嵩町中地内      |
| 図面名  | 非常出口B（階段）逆T型擁壁配筋図 |
| 縮尺   | 1:50              |
| 図面番号 | 77                |
| 会社名  |                   |
| 事業者名 | 岐阜県可児郡御嵩町         |


⑤-5現場打L型擁壁標準配筋図（H＝4.75m）

S＝1：50


断面図

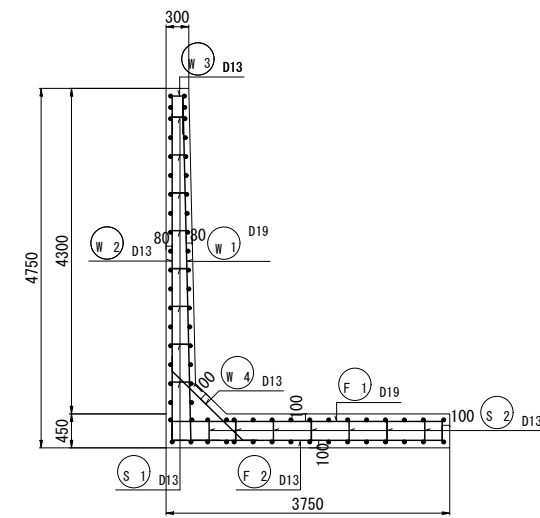


たて壁

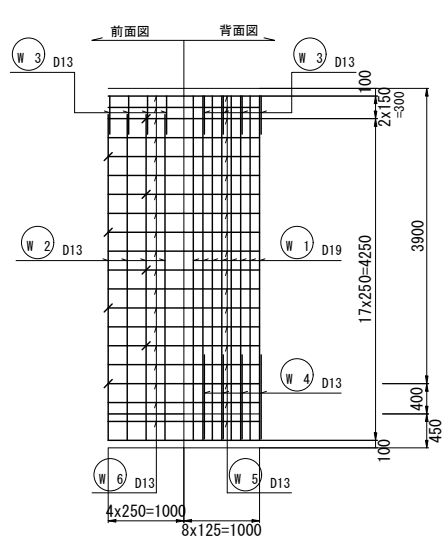


底板平面図

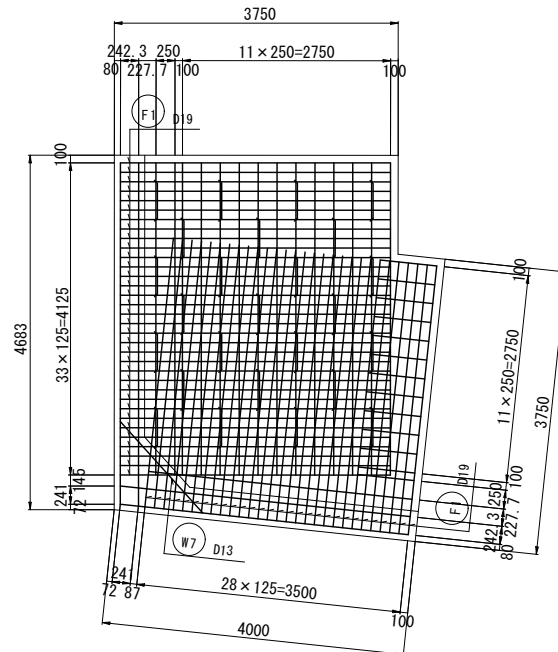


縦壁部（1／5）

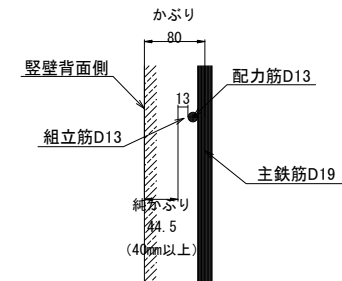


底板部（1／5）

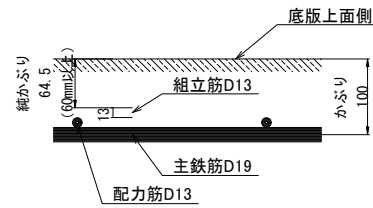


施工箇所位置図

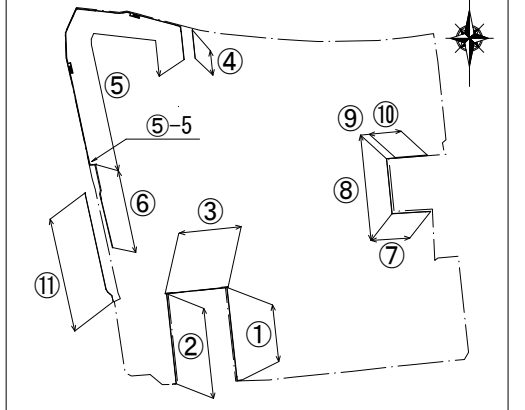

一般平面図

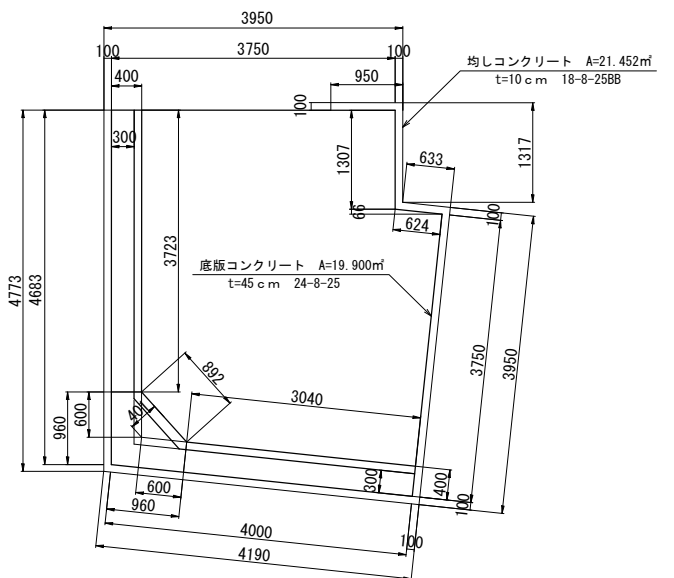

鉄筋組立図

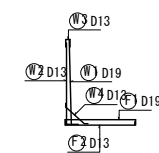

鉄筋加工表

| 形式1   |    |     |    |      |          |      |     |    |
|-------|----|-----|----|------|----------|------|-----|----|
| 形式2   |    |     |    |      |          |      |     |    |
| 形式3   |    |     |    |      |          |      |     |    |
| 形式4   |    |     |    |      |          |      |     |    |
| 形式5   |    |     |    |      |          |      |     |    |
| 形式6   |    |     |    |      |          |      |     |    |
| 種別    | 形式 | 径   | 本数 | 長さ   | L1       | L2   | L3  | L4 |
| W1    | 1  | D19 | 61 | 4940 | 4551     | 380  | 106 |    |
| W2    | 2  | D13 | 32 | 4500 | 195      | 4305 |     |    |
| W3    | 3  | D13 | 32 | 1160 | 142      | 505  |     |    |
| W4    | 5  | D13 | 32 | 1700 | 1307     | 195  | 914 |    |
| W5    | 4  | D13 | 19 | 4540 | 4540     |      |     |    |
| W6    | 4  | D13 | 19 | 4520 | 4520     |      |     |    |
| W7    | 5  | D13 | 17 | 2280 | 1630     | 325  | 325 |    |
| F1    | 3  | D19 | 61 | 4070 | 3570     |      |     |    |
| F2    | 3  | D13 | 32 | 3960 | 3570     | 195  |     |    |
| F3、F4 | 4  | D13 | 28 | 4130 | 4130     |      |     |    |
|       | 4  | D13 | 4  | 4530 | 4530     |      |     |    |
|       | 4  | D13 | 2  | 3500 | 3500     |      |     |    |
|       | 4  | D13 | 26 | 750  | 750      |      |     |    |
| S1    | 4  | D13 | 4  | 3850 | 3830     |      |     |    |
|       | 3  | D13 | 40 | 450  | 204, 286 | 100  |     |    |
| S2    | 6  | D13 | 28 | 1290 | 532      | 279  | 100 |    |


鉄筋表

1式当たり

| 記号    | 径   | 長さ(mm) | 本数 | 単位質量(kg/m) | 1本当り質量(kg) | 質量(kg) | 摘要      |
|-------|-----|--------|----|------------|------------|--------|---------|
| W1    | D19 | 4940   | 63 | 2.25       | 11.115     | 700    |         |
| W2    | D13 | 4500   | 32 | 0.995      | 4.478      | 144    |         |
| W3    | D13 | 1160   | 32 | 0.995      | 1.155      | 37     |         |
| W4    | D13 | 1700   | 32 | 0.995      | 1.692      | 55     |         |
| W5    | D13 | 4540   | 19 | 0.995      | 4.518      | 86     |         |
|       | D13 | 3860   | 19 | 0.995      | 3.841      | 73     |         |
| W6    | D13 | 4520   | 19 | 0.995      | 4.498      | 86     |         |
|       | D13 | 3830   | 19 | 0.995      | 3.811      | 73     |         |
| W7    | D13 | 2280   | 17 | 0.995      | 2.269      | 39     |         |
| F1    | D19 | 4070   | 63 | 2.25       | 9.158      | 577    |         |
|       | D13 | 3960   | 32 | 0.995      | 3.940      | 127    |         |
|       | D13 | 4130   | 28 | 0.995      | 4.110      | 116    |         |
|       | D13 | 4530   | 4  | 0.995      | 4.508      | 19     |         |
| F3、F4 | D13 | 3500   | 2  | 0.995      | 3.483      | 7      |         |
|       | D13 | 750    | 26 | 0.995      | 0.747      | 20     |         |
|       | D13 | 3850   | 4  | 0.995      | 3.831      | 16     |         |
|       | D13 | 3850   | 4  | 0.995      | 3.831      | 16     |         |
| S1    | D13 | 450    | 40 | 0.995      | 0.448      | 18     | (平均長)   |
| S2    | D13 | 1290   | 28 | 0.995      | 1.284      | 36     |         |
| 合計    |     |        |    |            |            |        | 2229 kg |

一般断面図

S＝1：50

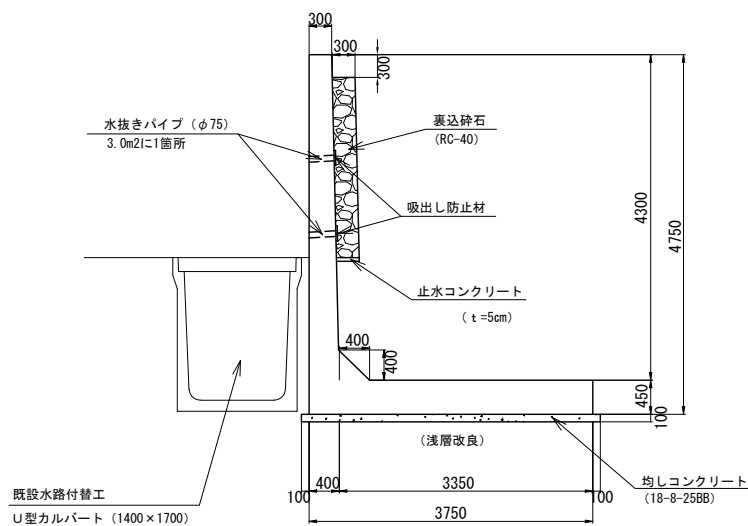

材料表

(1式)

| 名称       | 規格        | 単位             | 数量    | 摘要         |
|----------|-----------|----------------|-------|------------|
| 基面整正     |           | m <sup>2</sup> | 21    |            |
| 均しコンクリート | 18-8-25BB | m <sup>3</sup> | 2.45  |            |
| 同上型枠     |           | m <sup>2</sup> | 1.89  |            |
| 躯体コンクリート | 24-8-25BB | m <sup>3</sup> | 24.21 |            |
| 同上型枠     |           | m <sup>2</sup> | 82.41 |            |
| 止水コンクリート | 18-8-25BB | m <sup>3</sup> | 0.12  |            |
| 同上型枠     |           | m <sup>2</sup> | 0.33  |            |
| 裏込砕石     | R C-40    | m <sup>3</sup> | 5.05  |            |
| 水抜きパイプ   | φ75 VP    | m              | 2.45  | 0.350m/本当り |
| 吸出し防止材   | □300×300  | 枚              | 7     |            |
| 鉄筋       | D-19      | kg             | 1277  | SD345      |
|          | D-13      |                | 952   |            |
| 足場工      | 枠組        | m <sup>2</sup> | 71.58 |            |

|                             |                          |
|-----------------------------|--------------------------|
| 基礎地盤反力 (kN/m <sup>2</sup> ) |                          |
| 必要地耐力                       | 172.909kN/m <sup>2</sup> |

|      |                           |
|------|---------------------------|
| 工事名  | 新庁舎等基盤造成(第2期)工事           |
| 工事箇所 | 岐阜県可児郡御嵩町中地内              |
| 図面名  | ⑤-5現場打L型擁壁標準配筋図 (H＝4.75m) |
| 縮尺   | 1:50                      |
| 図面番号 | 78                        |
| 会社名  |                           |
| 事業者名 | 岐阜県可児郡御嵩町                 |