

添 付 図 面


仕様書番号 御建土第8維－2号

工 事 名 町道御嵩 151 号線ネットフェンス補修工事

位置図




平面図 S=1:500

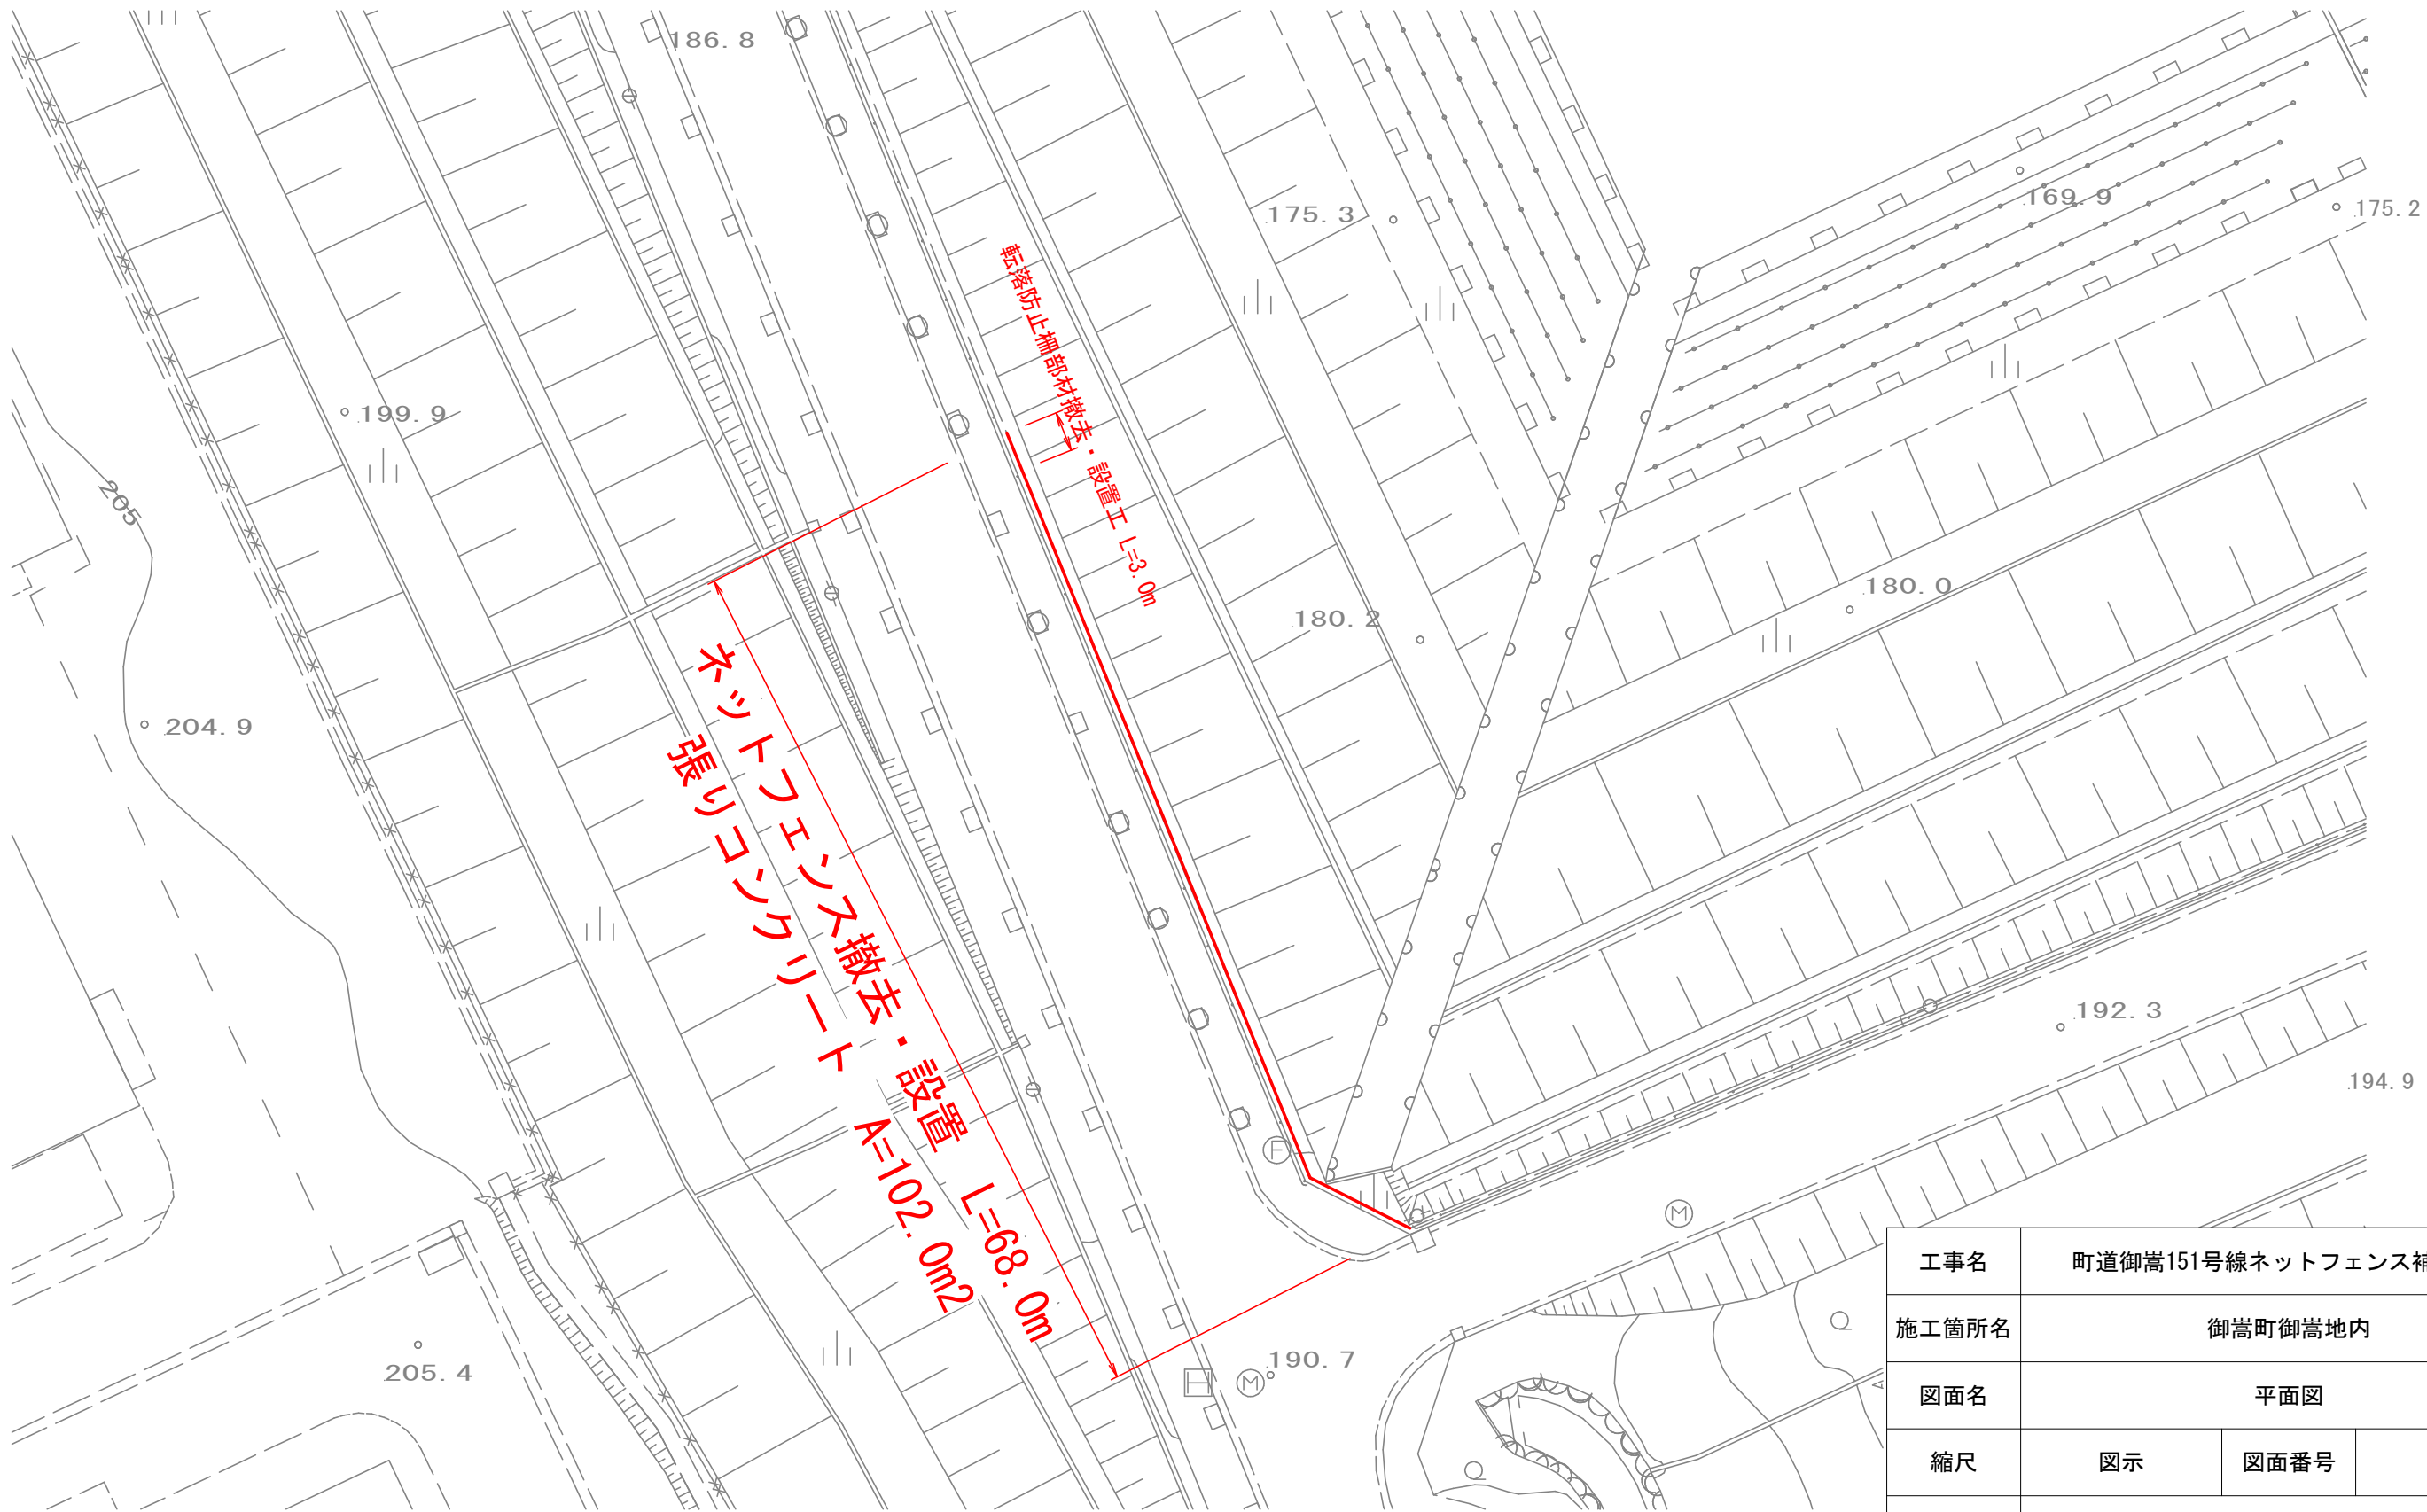


工事名	町道御嵩151号線ネットフェンス補修工事		
施工箇所名	御嵩町御嵩地内		
図面名	平面図		
縮尺	図示	図面番号	1
会社名			
発注者名	御嵩町役場 建設課		

横断図 S=1:30

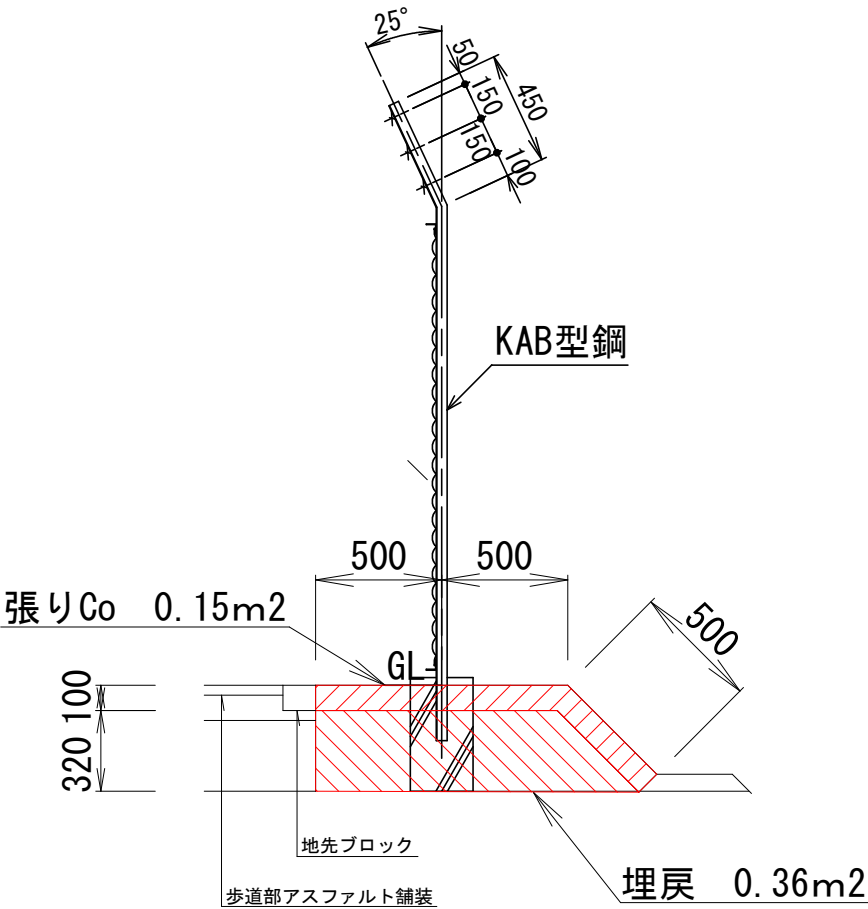


名称	規格	単位	数量
埋戻	流用土	m2	0.36
埋戻	購入土	m2	0.36
張りCo	18-8-40BB	m2	0.15

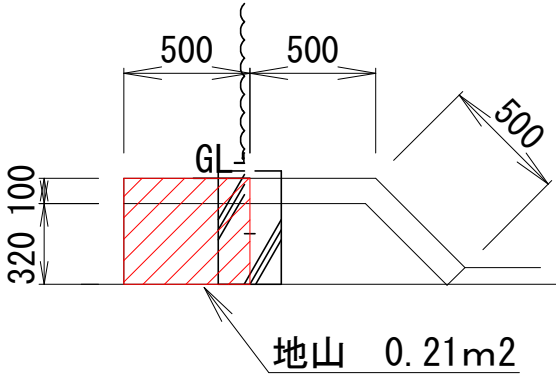

名称	規格	単位	数量
床掘		m2	0.21

構造図 S=1:30

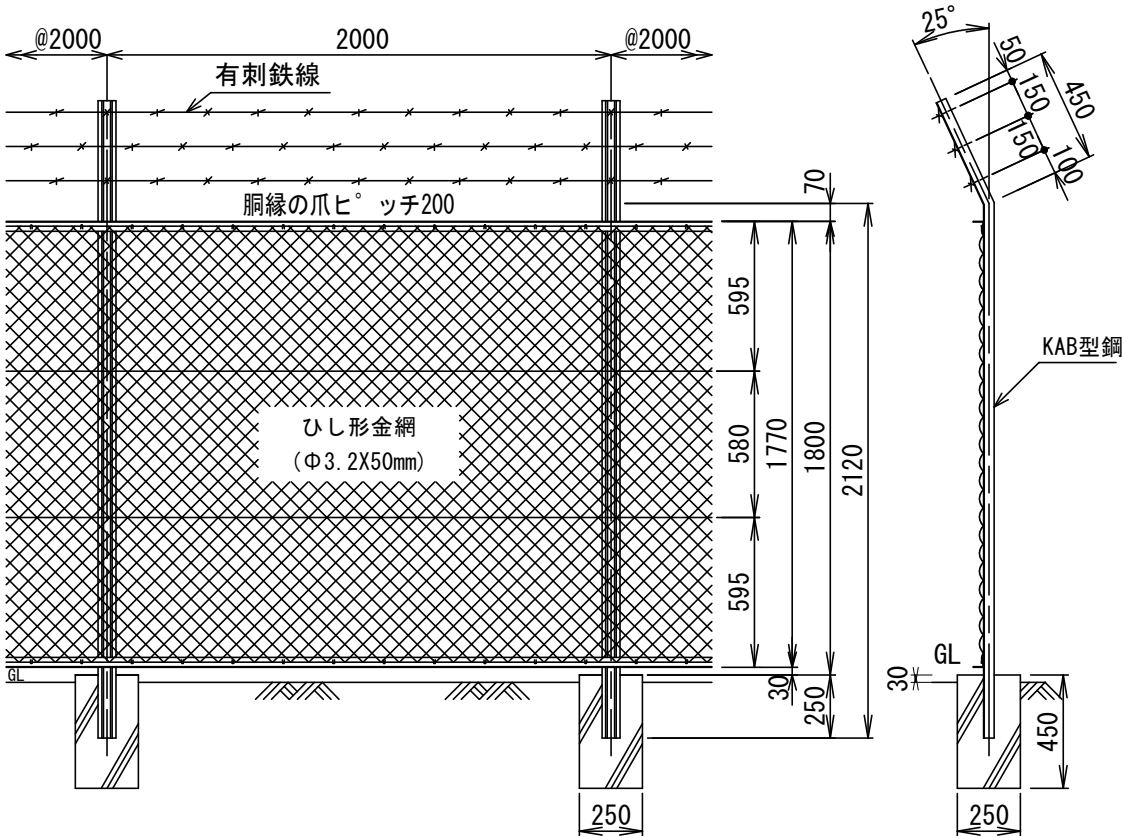

工事名	町道御嵩151号線ネットフェンス補修工事		
施工箇所名	御嵩町御嵩地内		
図面名	横断図、構造図		
縮尺	図示	図面番号	2
会社名			
発注者名	御嵩町役場 建設課		