


添 付 図 面


仕様書番号 御建土第8維－4号

工 事 名 町道上之郷3号線横断側溝布設工事


位置図

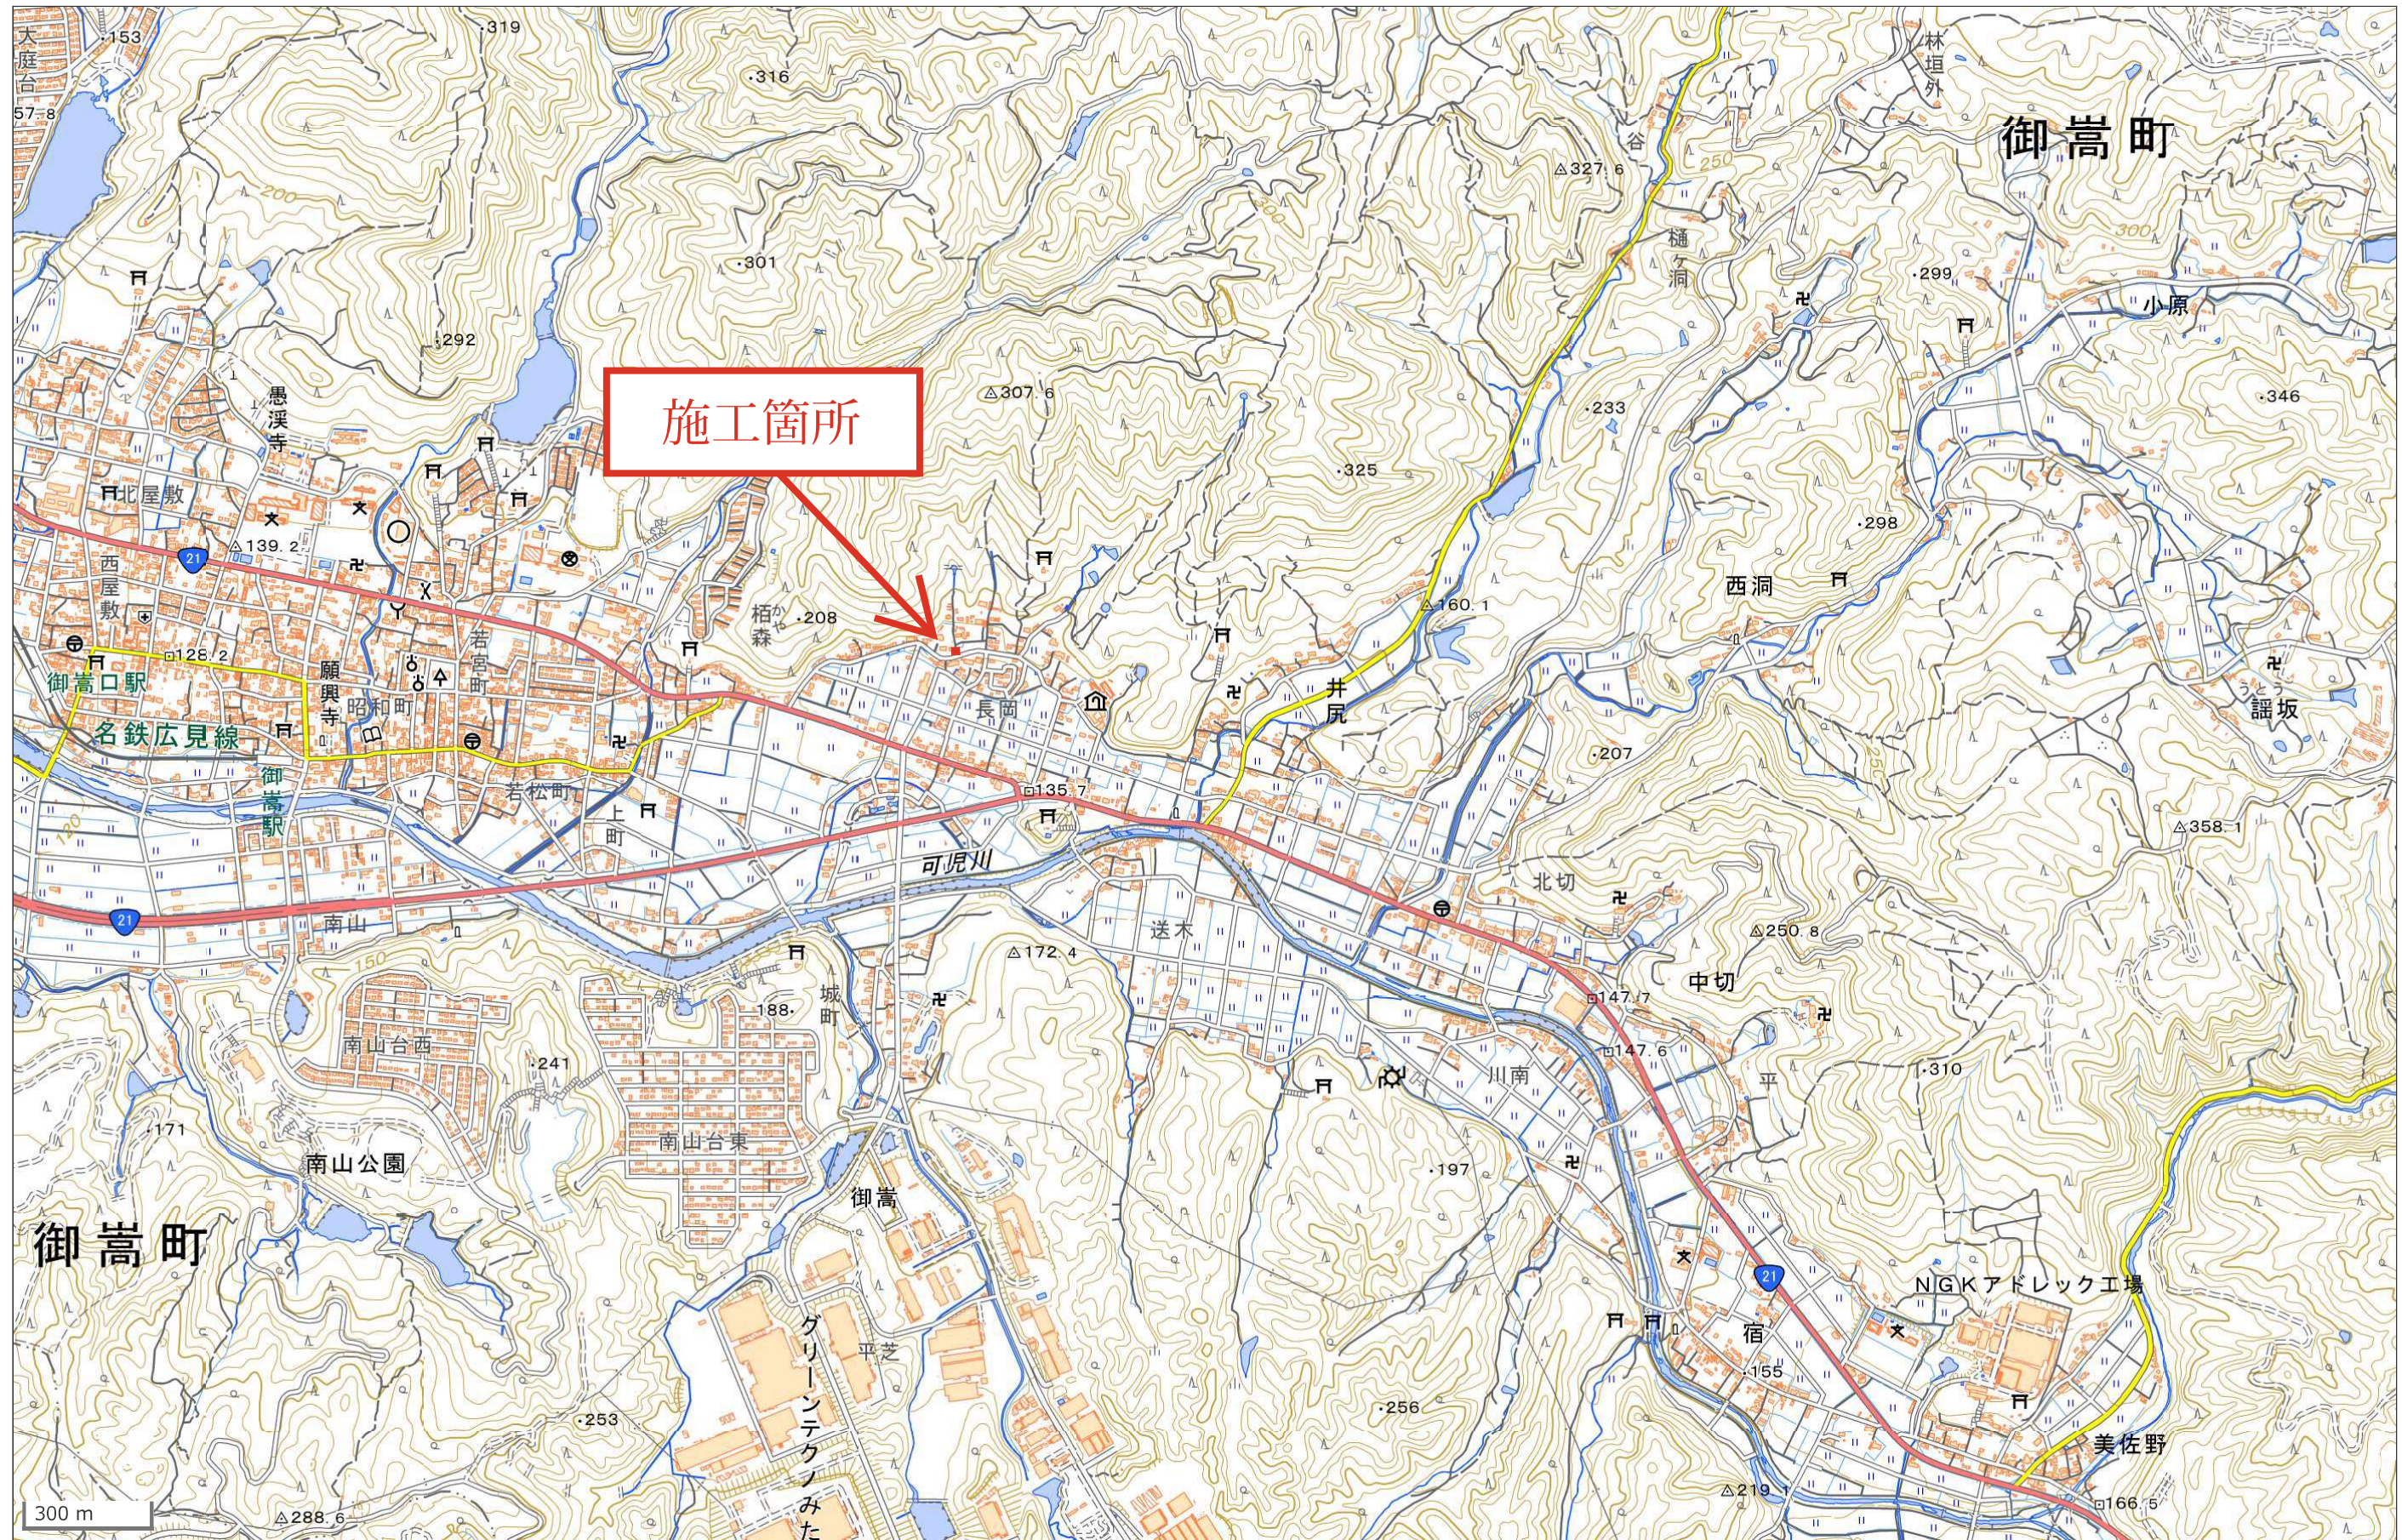


新設平面図
1 : 100

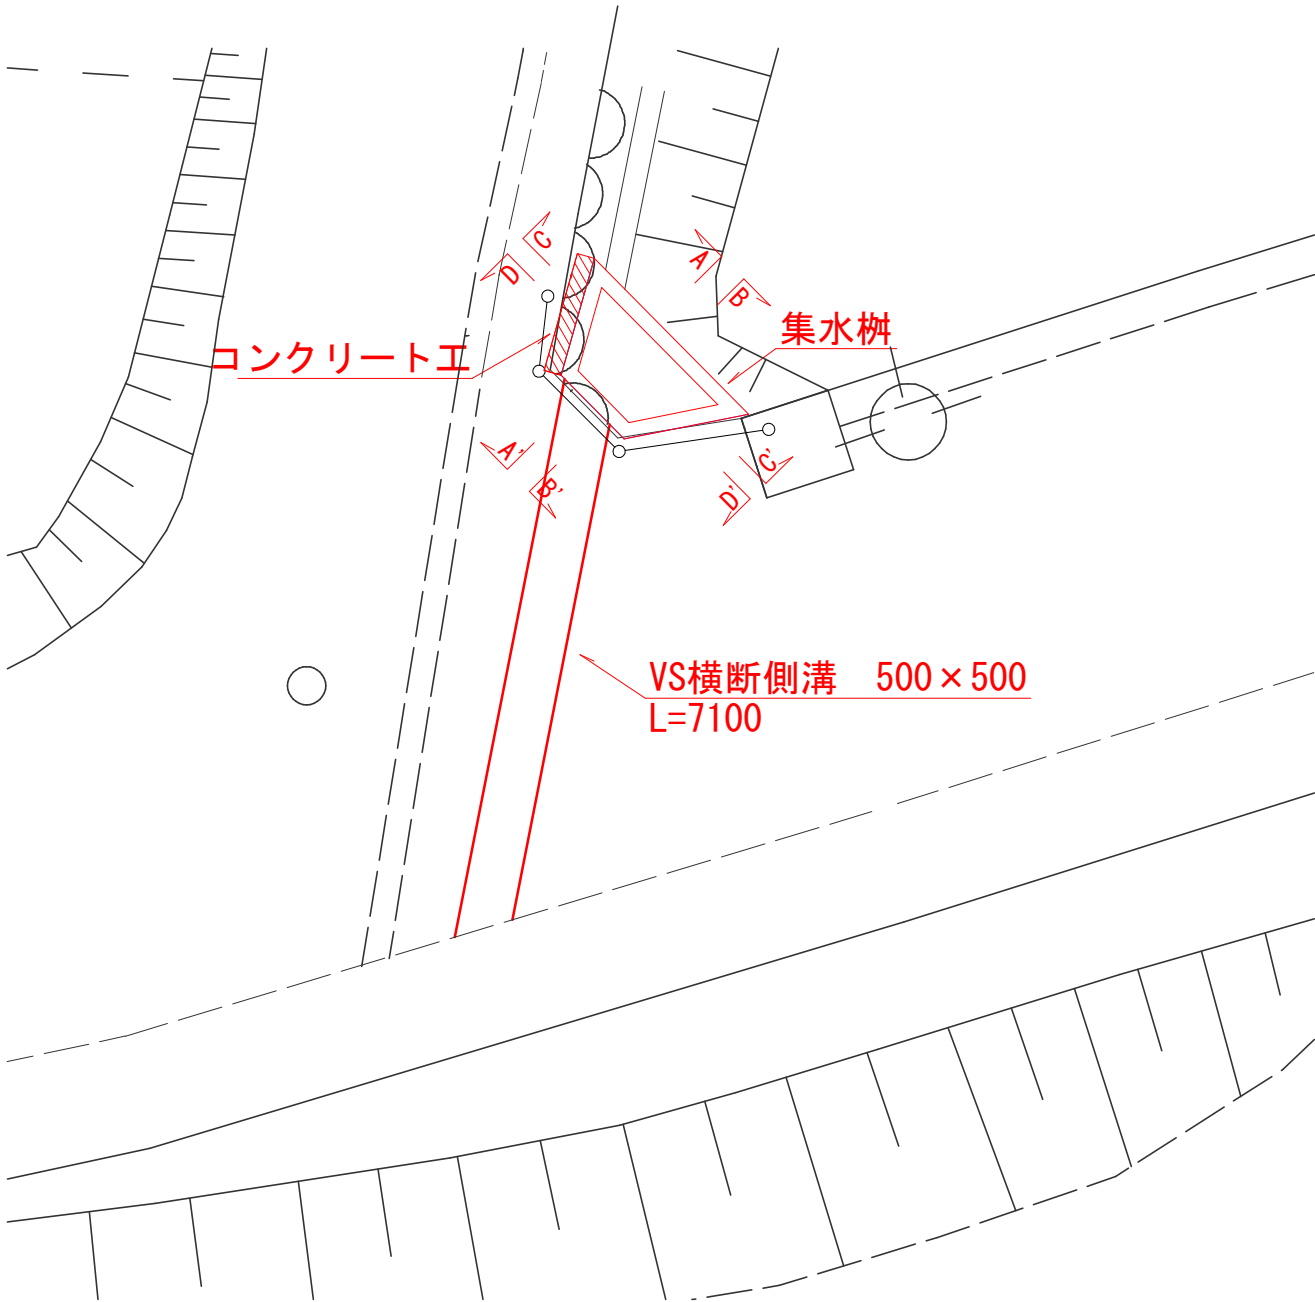


新設構造図
集水桝
1 : 80

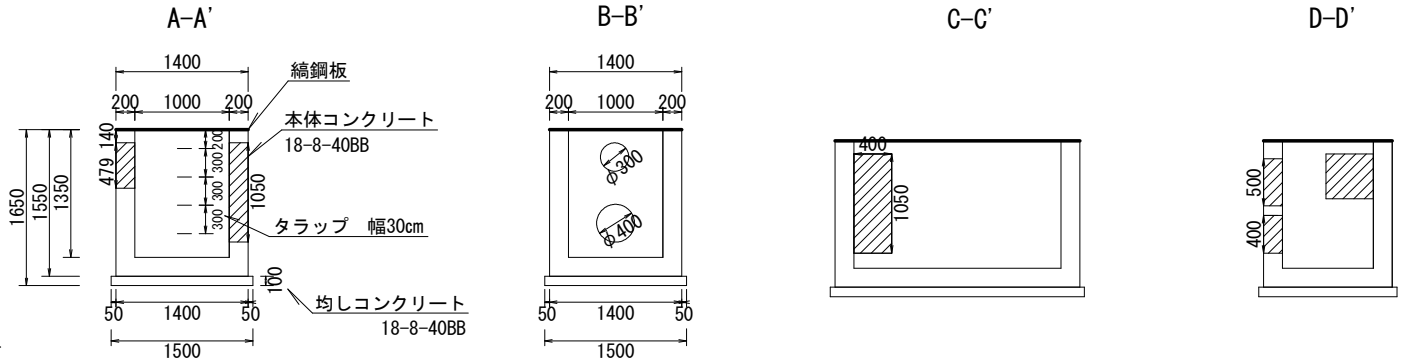


集水桝上面図

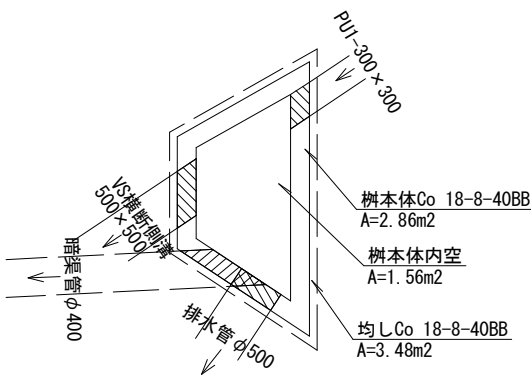

集水桝寸法 (内径、外径、均しCo)

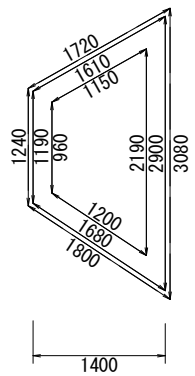


縞鋼板寸法

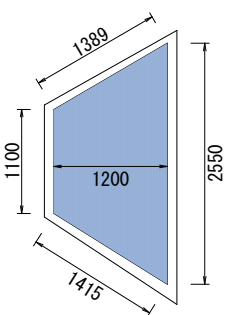

1基当り				
名称	規格	単位	数量	備考
均しコンクリート	18-8-40BB	m3	0.4	
均し型枠		m2	0.8	
コンクリート	18-8-40BB	m3	2.2	
型枠	小型	m2	18.6	
足掛け金物		個	4	
縞鋼板		枚	1	

VS横断側溝 500 x 500
1 : 50

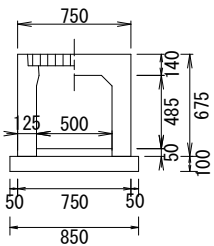


数量表 (L=2000)			
名称	規格	単位	数量
VS横断側溝	500 x 500	基	5
基礎コンクリート	18-8-40BB	m3	0.9
均し型枠		m2	2.0
インバートコンクリート	18-8-25BB	m3	0.3
グレーチング		枚	5.0

工事名	町道上之郷3号線横断側溝設置工事
工事箇所	御嵩町御嵩地内
図面名	新設平面図、新設構造図
縮尺	図示
図面番号	1
事業者名	御嵩町役場 建設課


新設平面図(拡大)

S=1:50

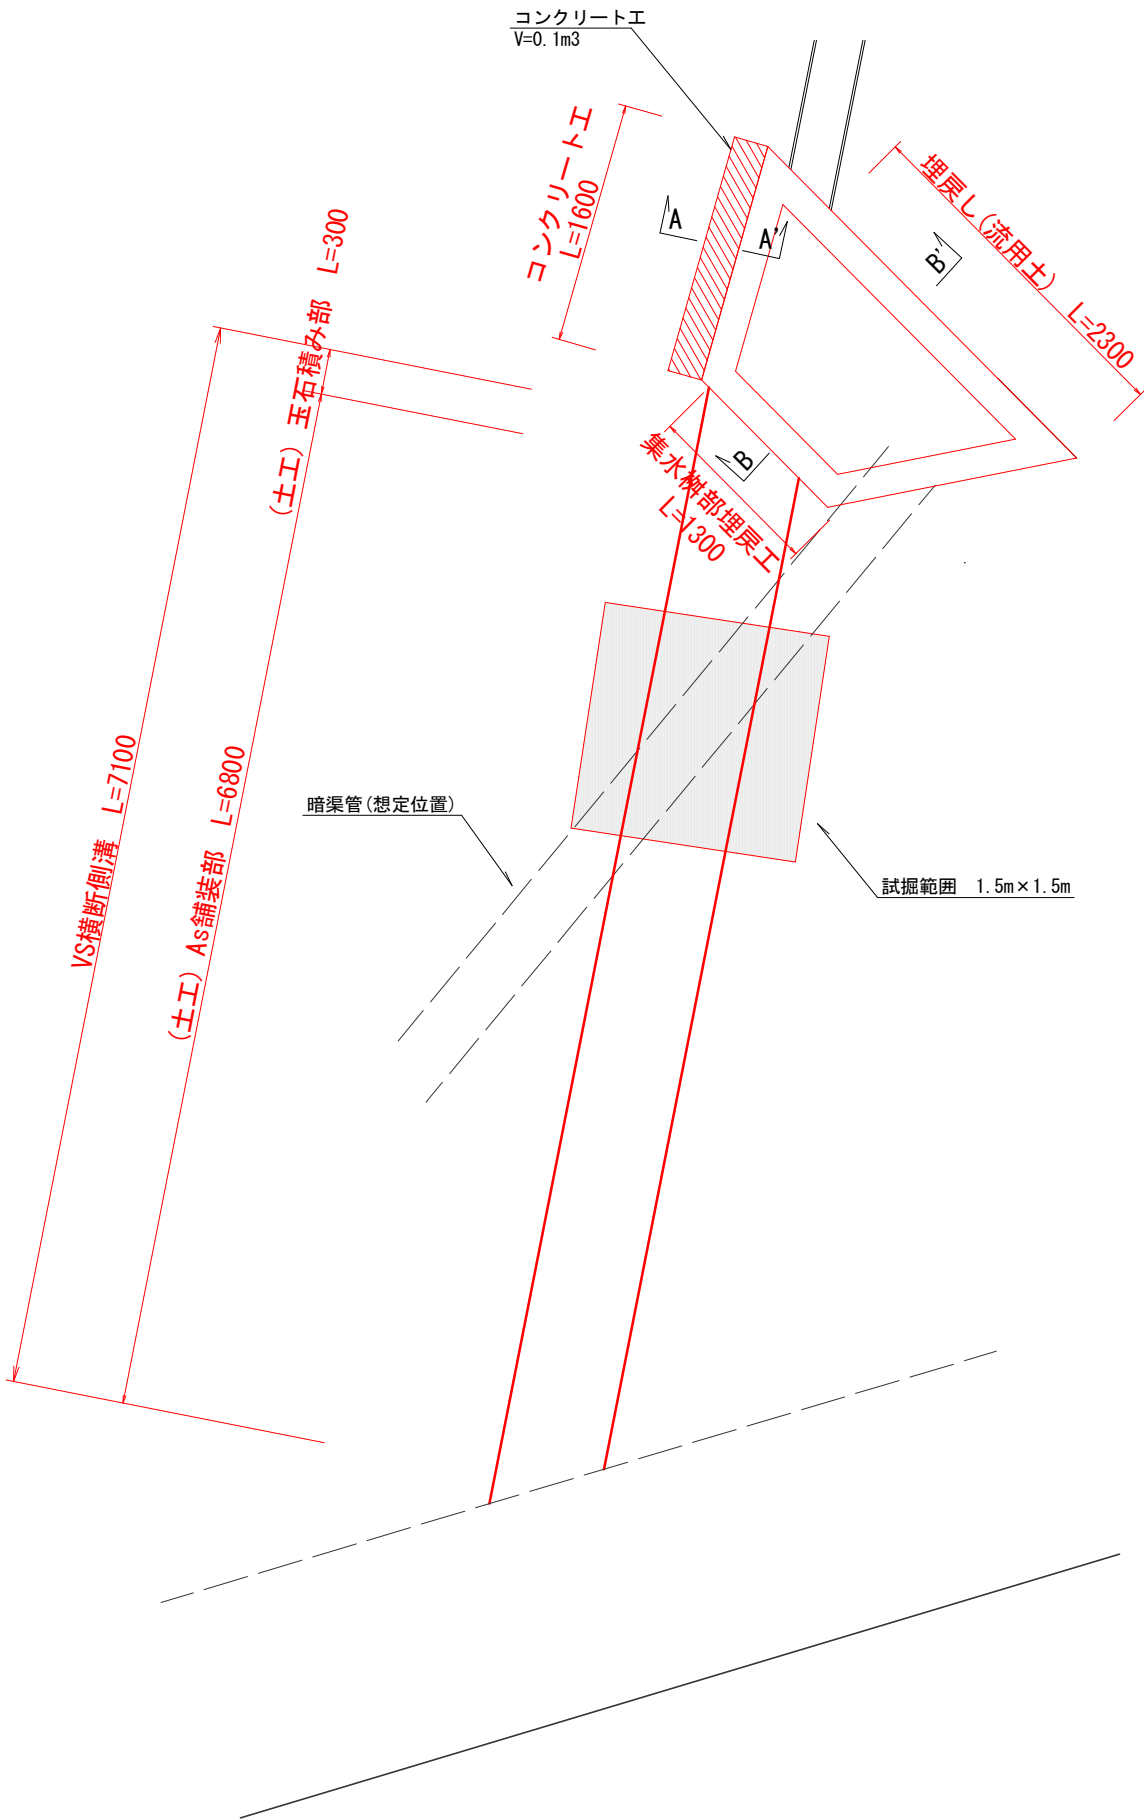

VS横断側溝展開図


S=1:100

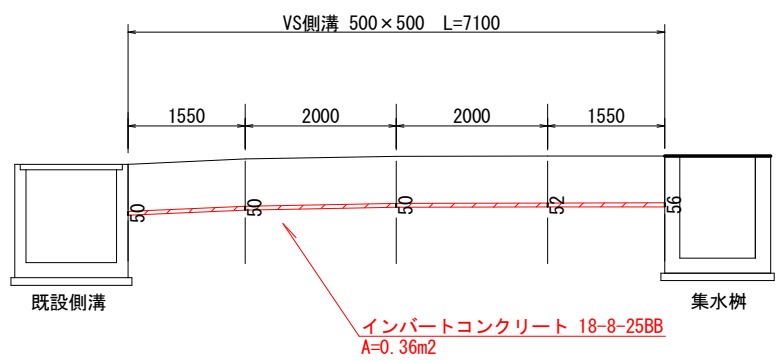

新設標準横断図

S=1:50


集水樹

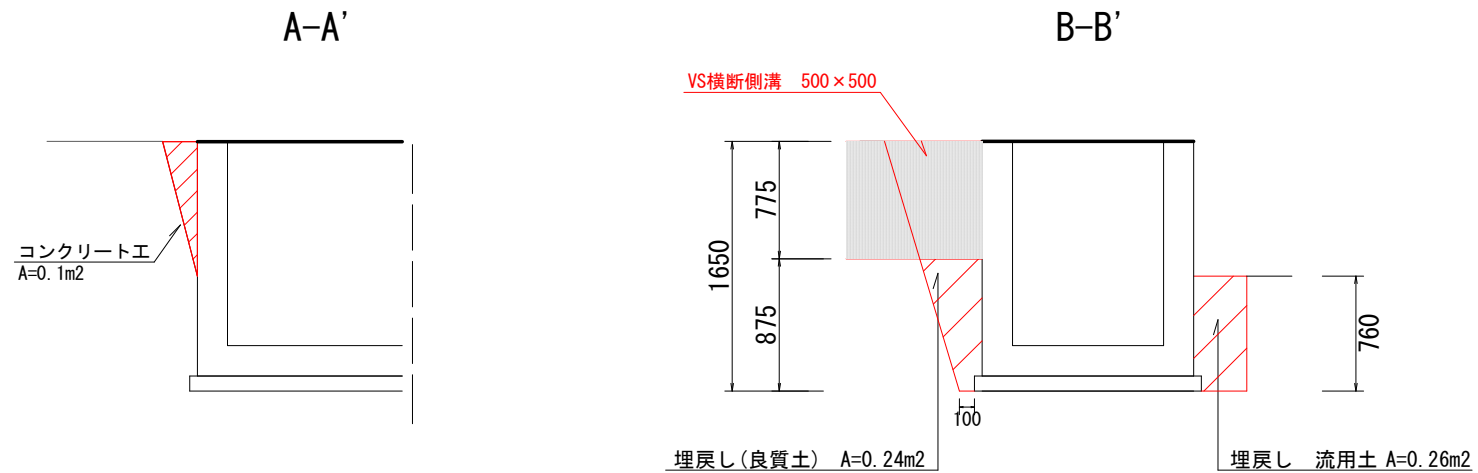

断面数量			
名称	規格	単位	数量
コンクリート工	18-8-40BB	m2	0.1

断面数量			
名称	規格	単位	数量
埋戻し	購入土	m2	0.24
埋戻し	流用土	m2	0.26


VS横断側溝
500×500

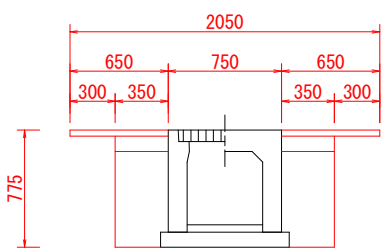

断面数量			
名称	規格	単位	数量
床掘		m2	1.07
埋戻し	購入土	m2	0.44


工事名	町道上之郷3号線横断側溝設置工事
工事箇所	御嵩町御嵩地内
図面名	新設平面図(拡大)、VS側溝展開図、新設標準横断図
縮尺	図示
図面番号	2
事業者名	御嵩町役場 建設課

取壊し平面図
1 : 100

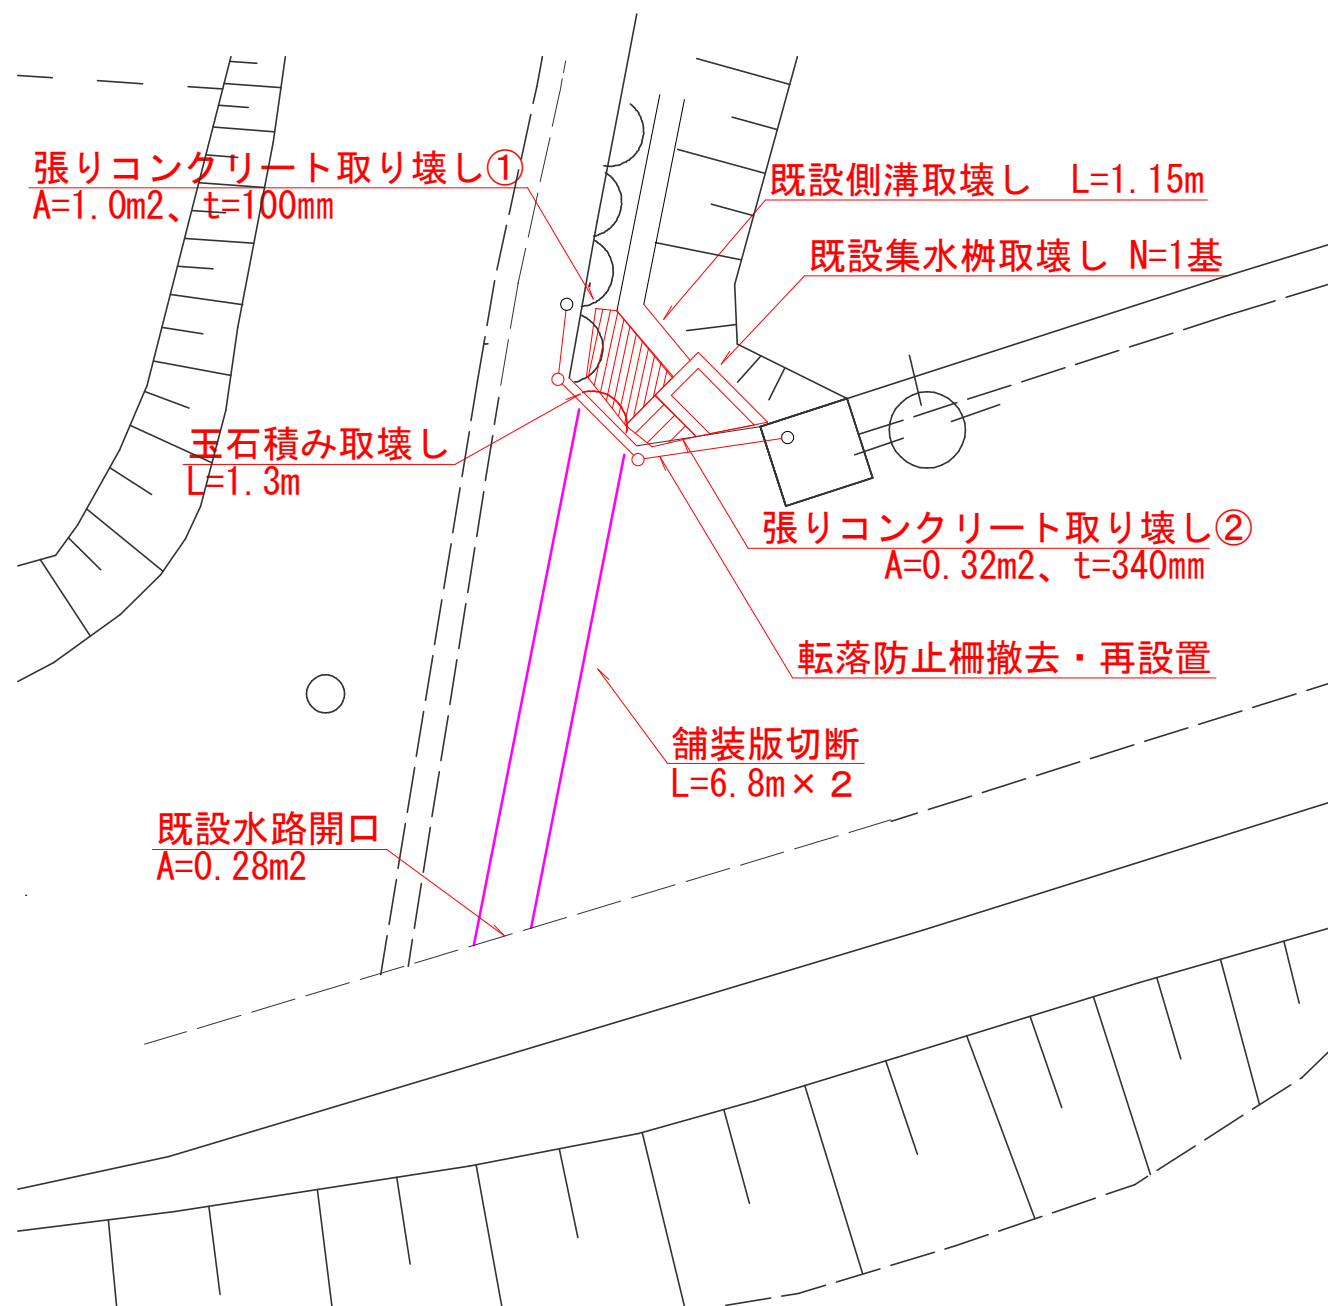


取壊し構造図

既設集水桝
1 : 50

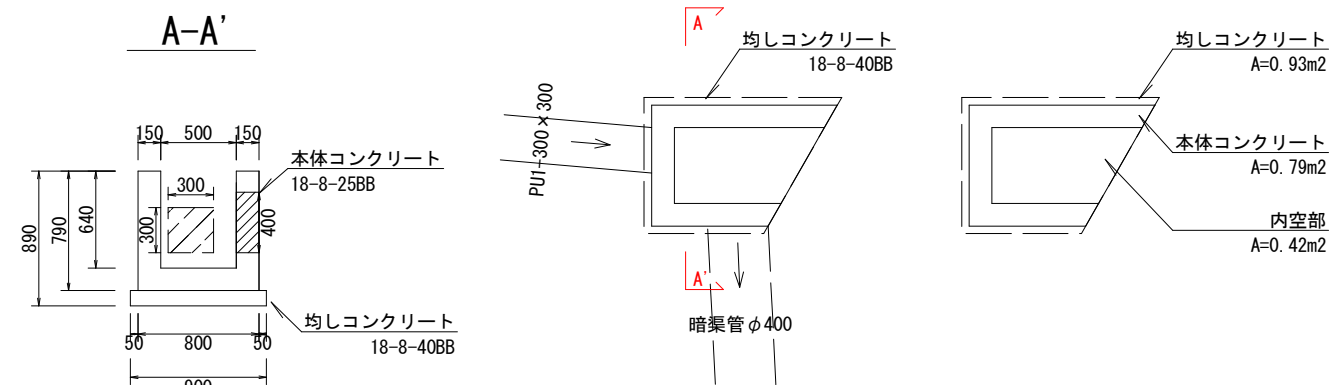

1基当り			
名 称	規 格	単 位	数 量
Co取壊し(本体Co)	無筋	m3	0.32
Co取壊し(均しCo)	無筋	m3	0.09

PU1-300 x 300
1 : 30

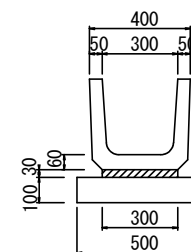


断面数量			
名 称	規 格	単 位	数 量
Co取壊し	有筋(二次製品)	m2	0.06
Co取壊し	無筋	m2	0.05

工事名	町道上之郷3号線横断側溝設置工事
工事箇所	御嵩町御嵩地内
図面名	取壊し平面図、取壊し構造図
縮尺	図示
図面番号	3
事業者名	御嵩町役場 建設課

床掘・取壊し平面図(拡大)

S=1:50

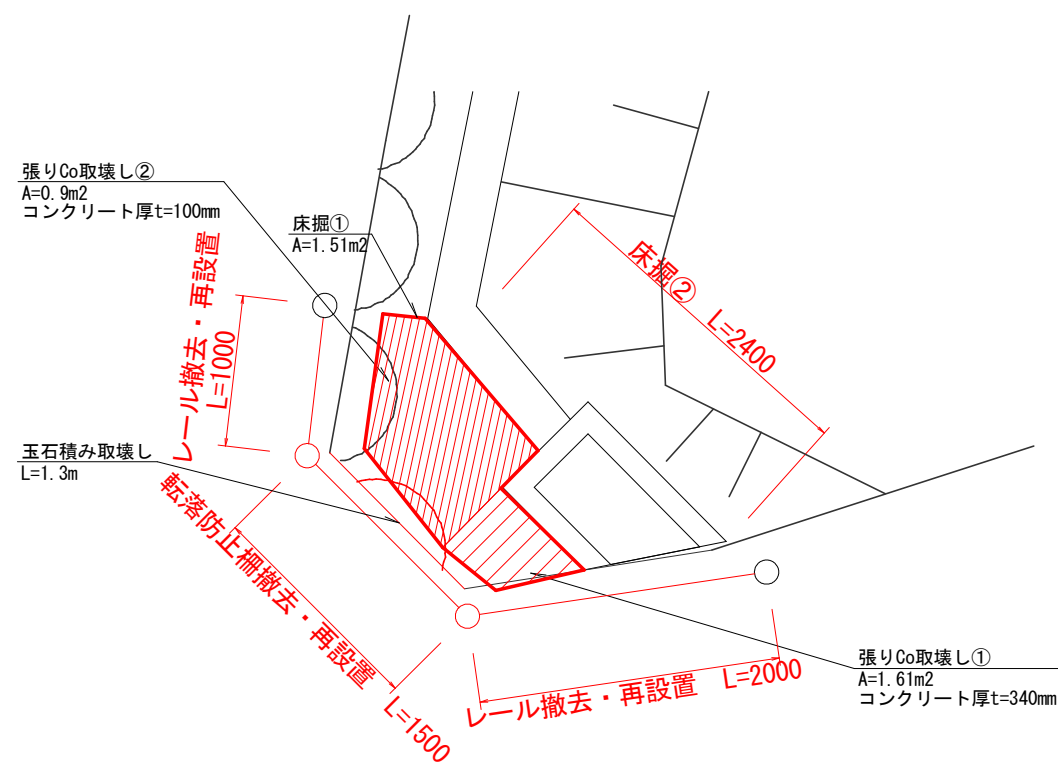


平面数量

名称	規格	単位	数量	備考
床掘①	土砂	m2	2.51	
張りCo取壊し①	有筋	m2	1.61	t=340mm
張りCo取壊し②	有筋	m2	0.90	t=100mm

取壊し標準横断面図

S=1:50

既設集水枡

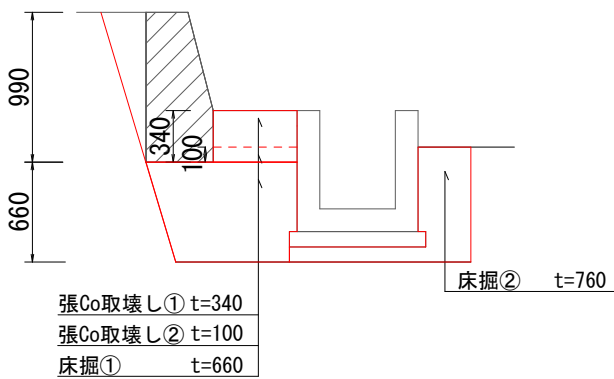

断面数量

名称	規格	単位	数量
床掘②	土砂	m2	0.35

工事名	町道上之郷3号線横断側溝設置工事
工事箇所	御嵩町御嵩地内
図面名	床掘・取壊し平面図(拡大)、取壊し標準横断面図
縮尺	図示
図面番号	4
事業者名	御嵩町役場 建設課