
図　　面

仕様書番号　　上第８改-7 号

工　事　名　　井尻地内配水管改良工事

位 置 図

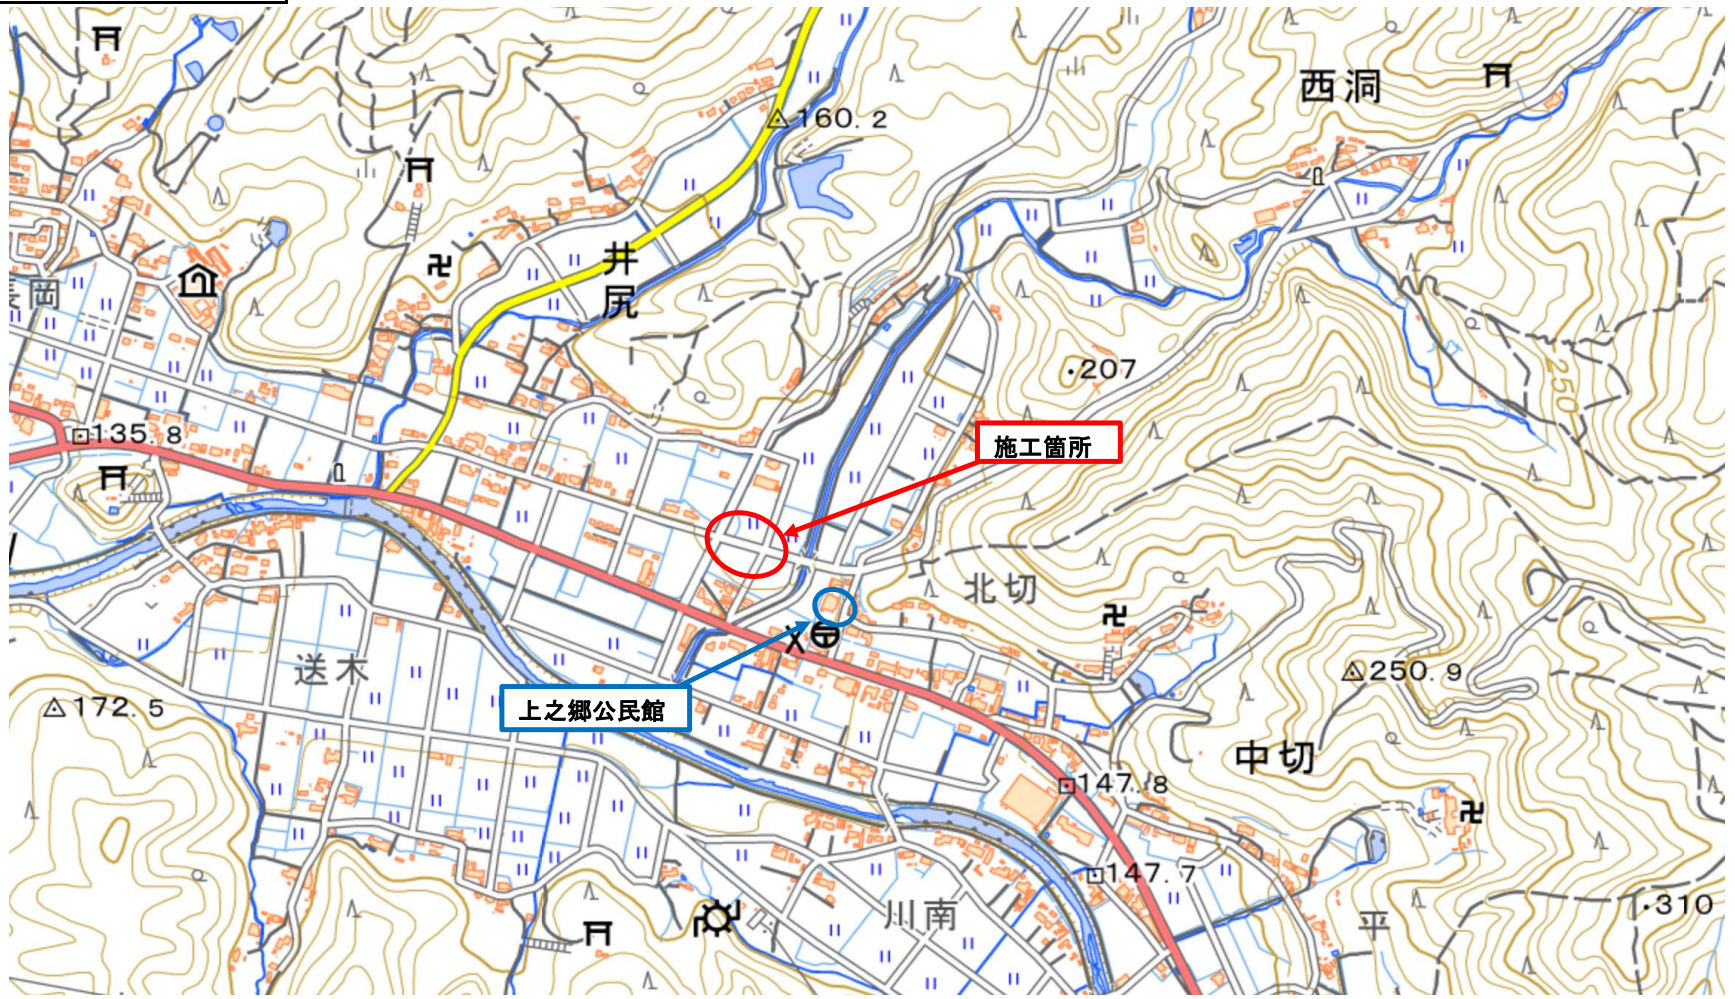


※ 国土地理院地図より

工事名	井尻地内配水管改良工事		
施工箇所名	御嵩町　井尻　地内		
図面の種類	位置図		
縮尺	Free	図面番号	1/4
事務所名	御嵩町水道事業		

平　面　図

町道三反田-切木線　　1:500

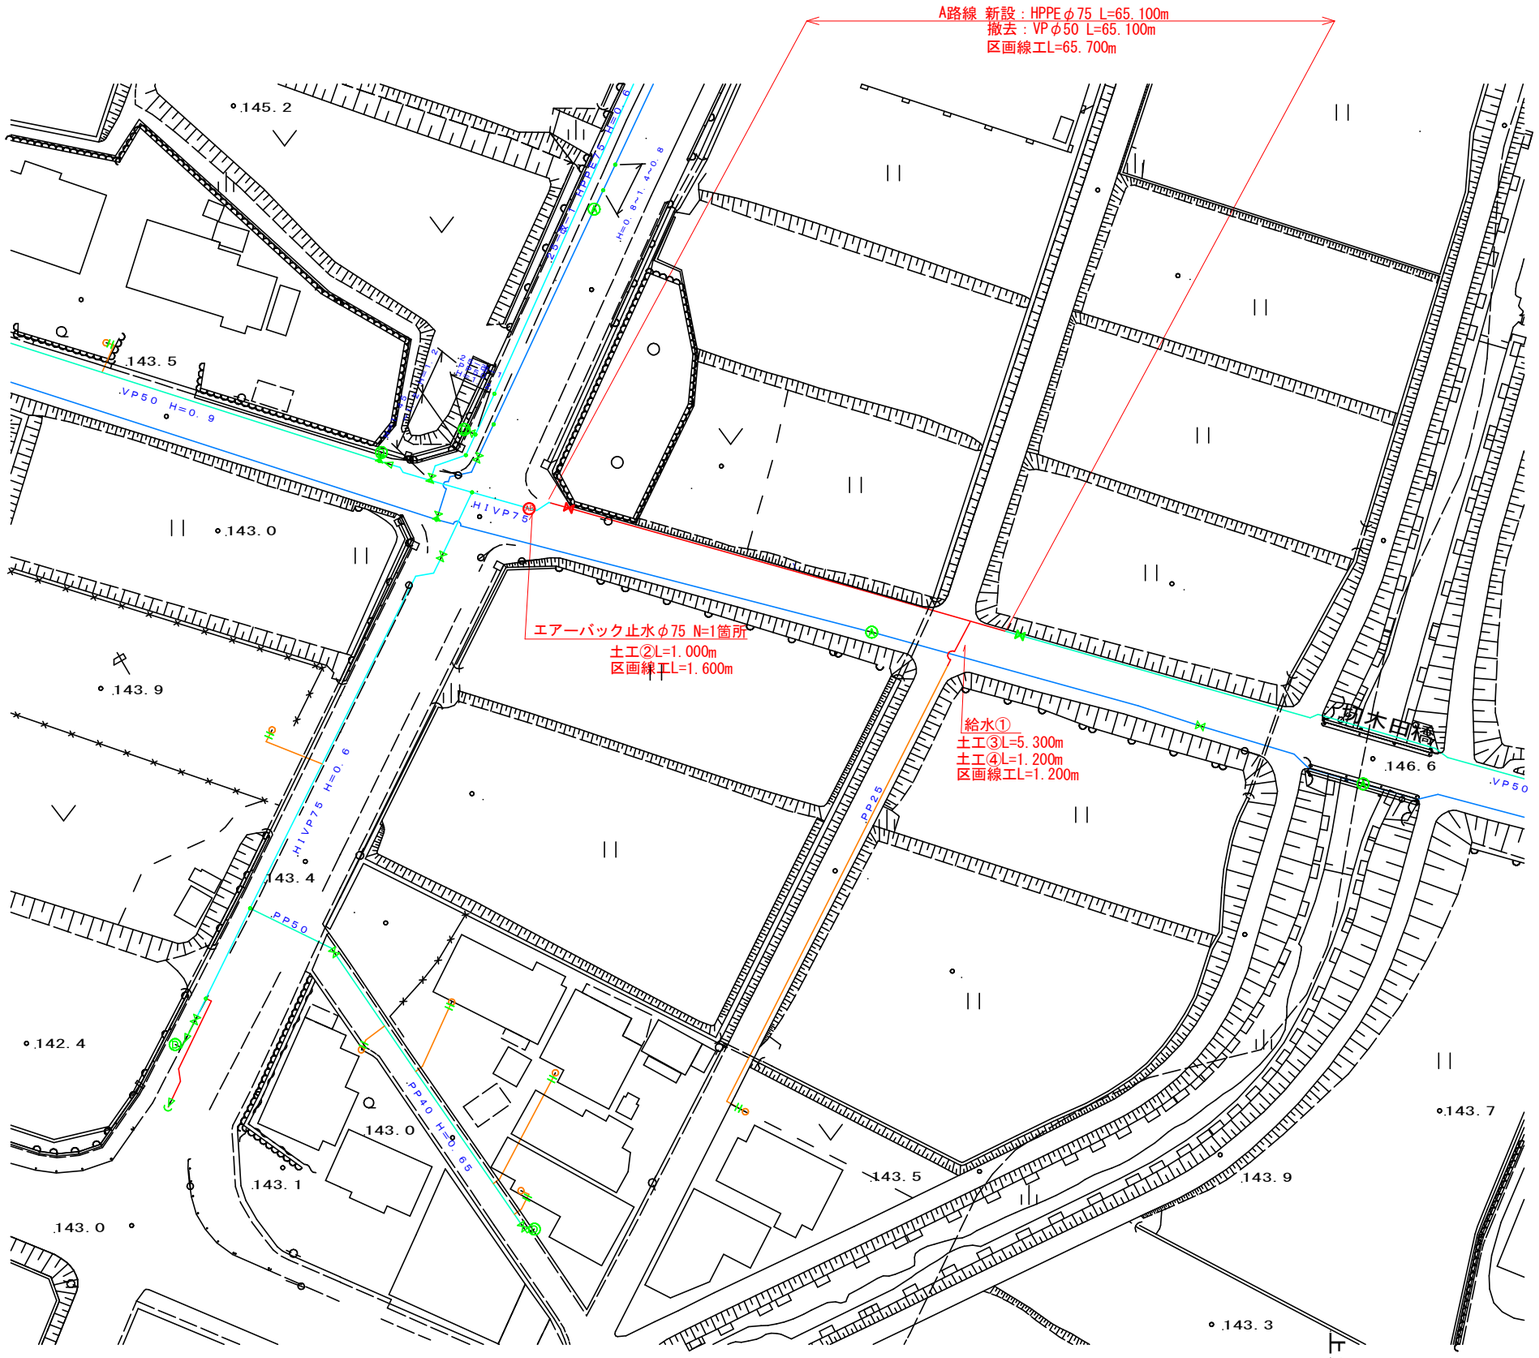


年　度	令和8年度		
工 事 名	井尻地内配水管改良工事		
工事場所	御嵩町 井尻 地内		
図　面	平面図		
縮　尺	図　示	2 / 4	


御嵩町水道事業

仮設給水図

町道三反田-切木線　1:500

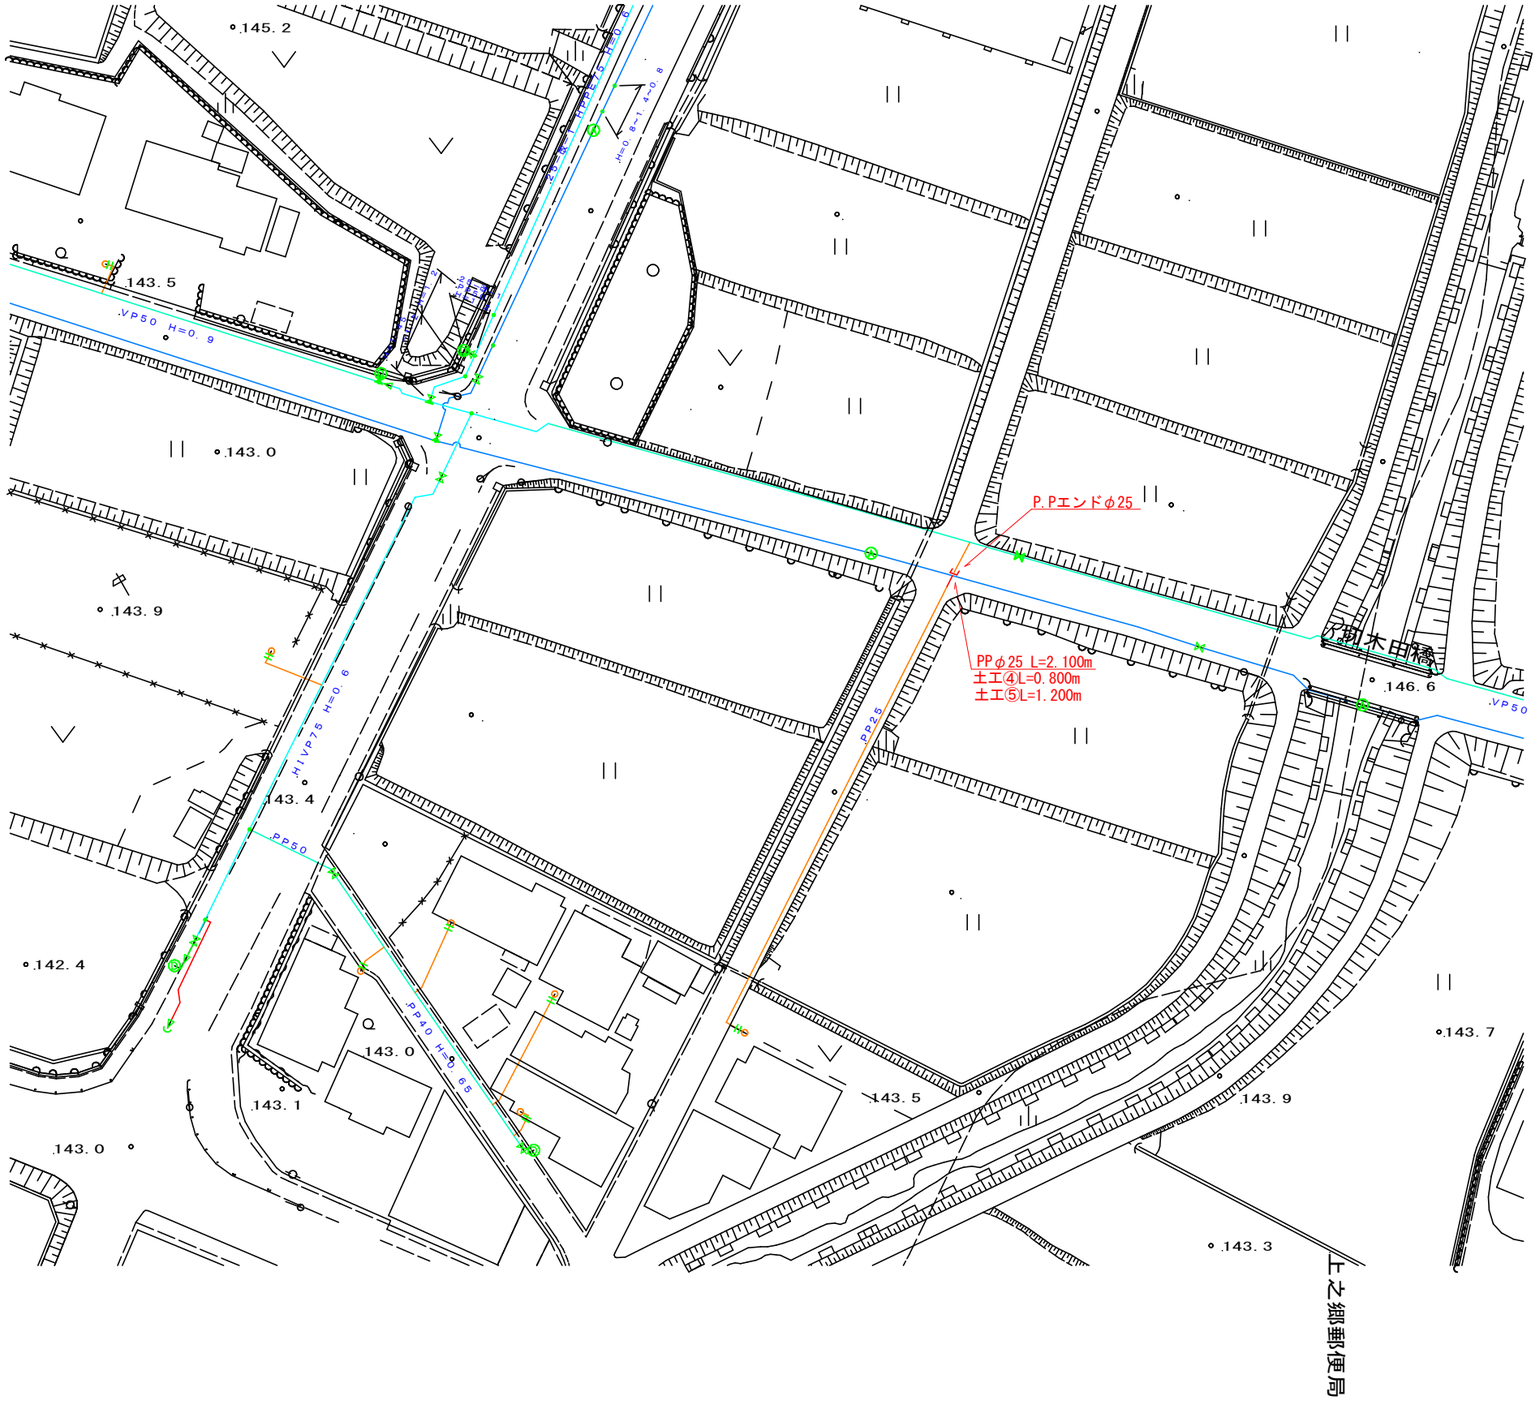

仮設給水配管

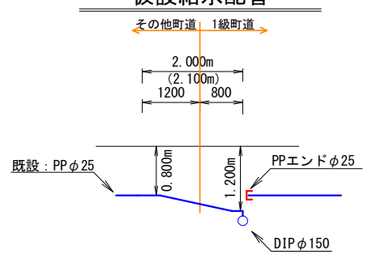


年　度	令和8年度		
工 事 名	井尻地内配水管改良工事		
工事場所	御嵩町　井尻　地内		
図　面	仮設給水図		
縮　尺	図　示	3 / 4	

御嵩町水道事業


配　管　図

町道三反田-切木線　　S=FREE

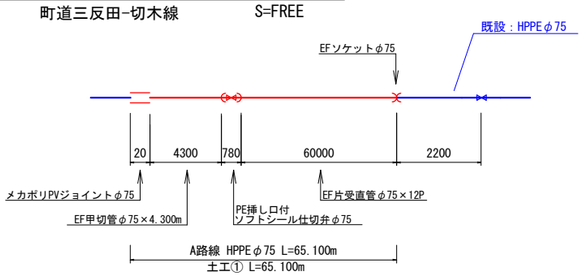

横断図

町道三反田-切木線　　S=1：50

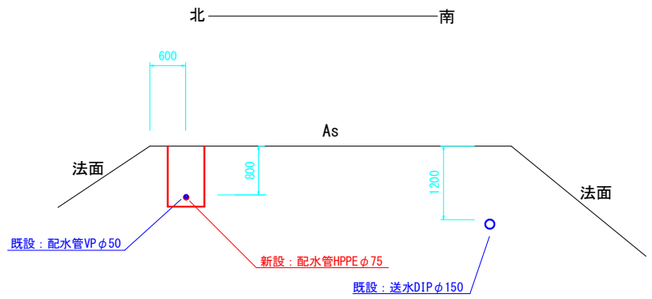


土工図

S=FREE


土工①

HPPEφ75 DP=0.80（配水管）
1級町道

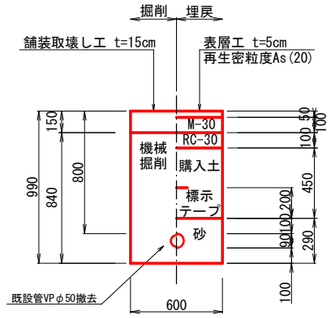


土工②

HIVPφ75 DP=0.80（エアバック）
1級町道

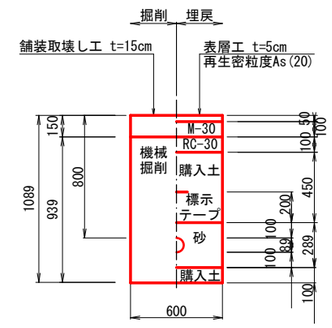


土工③

PPφ25 DP=0.80（給水本設）
1級町道

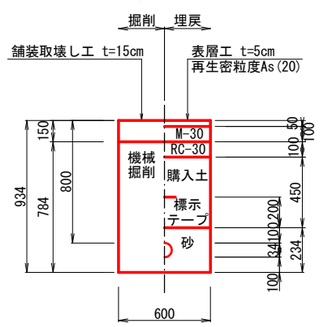


土工④

PPφ25 DP=0.80　（給水本設）
その他町道　（給水仮設）

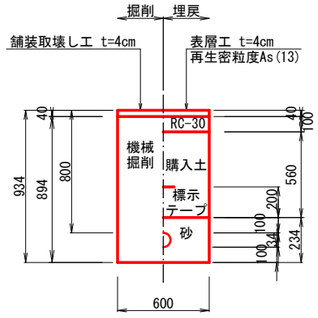

土工⑤


PPφ25 DP=1.20　（給水仮設）
1級町道

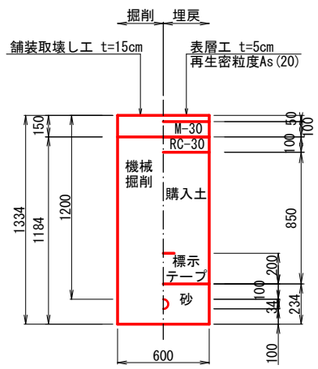


舗装構成図（本復旧）

S=FREE

1級町道

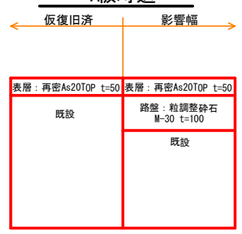

その他町道

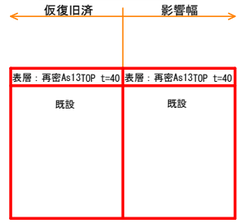

年　度	令和8年度		
工 事 名	井尻地内配水管改良工事		
工事場所	御嵩町 井尻 地内		
図　面	図示		
縮　尺	図　示	4 / 4	

御嵩町水道事業