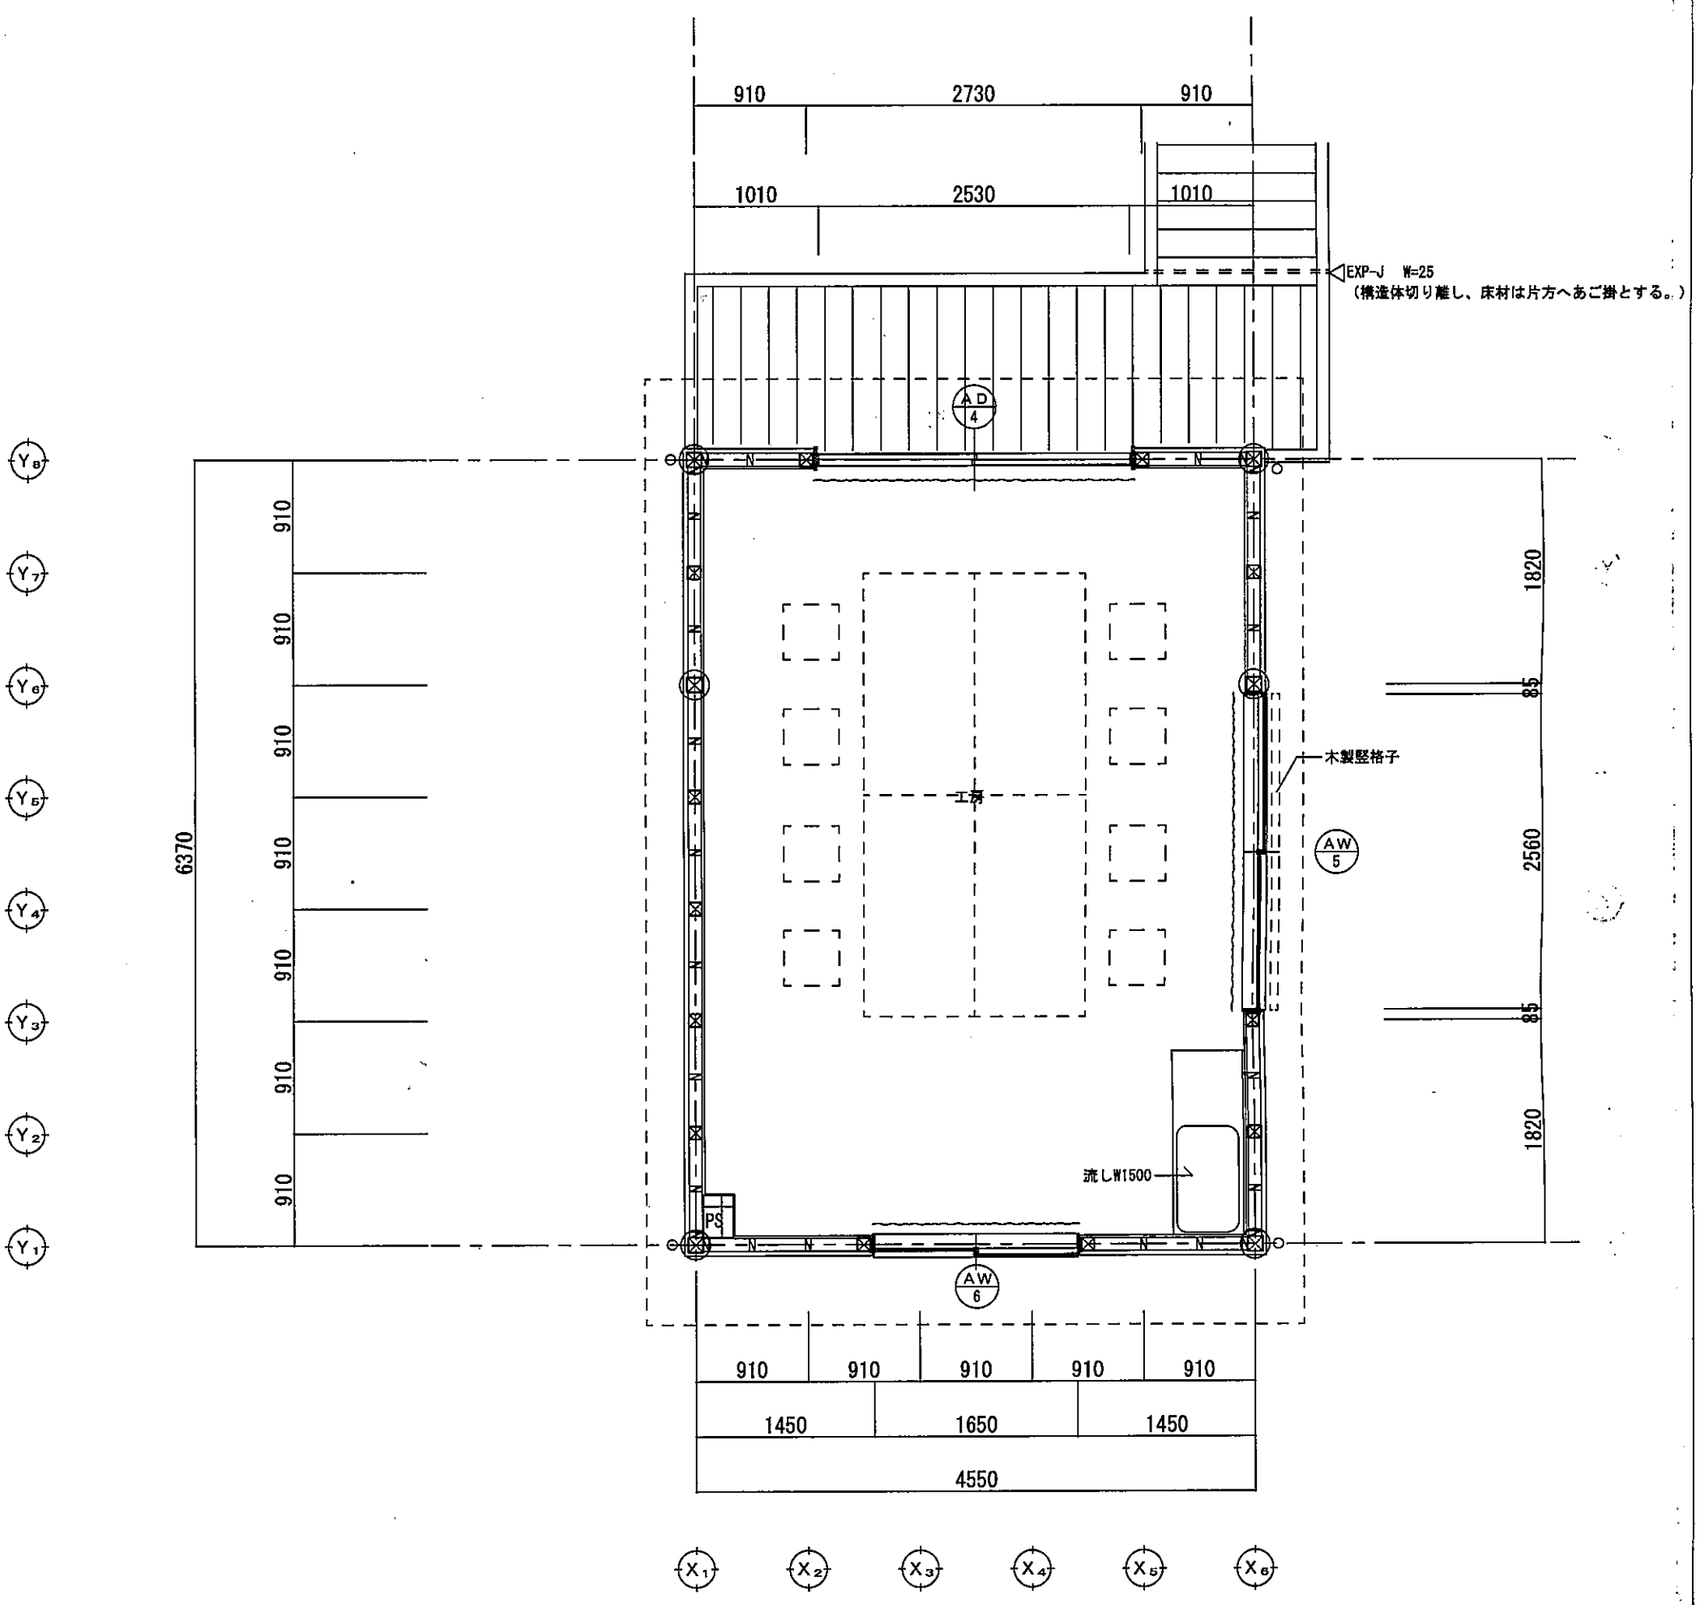


2階平面図

・・・カーテン及びカーテンレール（ダブル）
（ケースメント共）

510	株式会社アーキスタジオ ゴトー 一級建築士事務所 登録第10317号 TEL058-324-9510 一級建築士 第187567号 後藤 英紀		工事名称 街道みたけ交流館（仮称）新築工事	工事番号
		日付	図面名称 平面図（工房棟）	縮尺 1/50
				図面番号 A-7