

## 添 付 図 面

仕様書番号      御建土委第8維－4号

業 務 名      町道上之郷1号線測量等業務委託





# 位置図





平面图

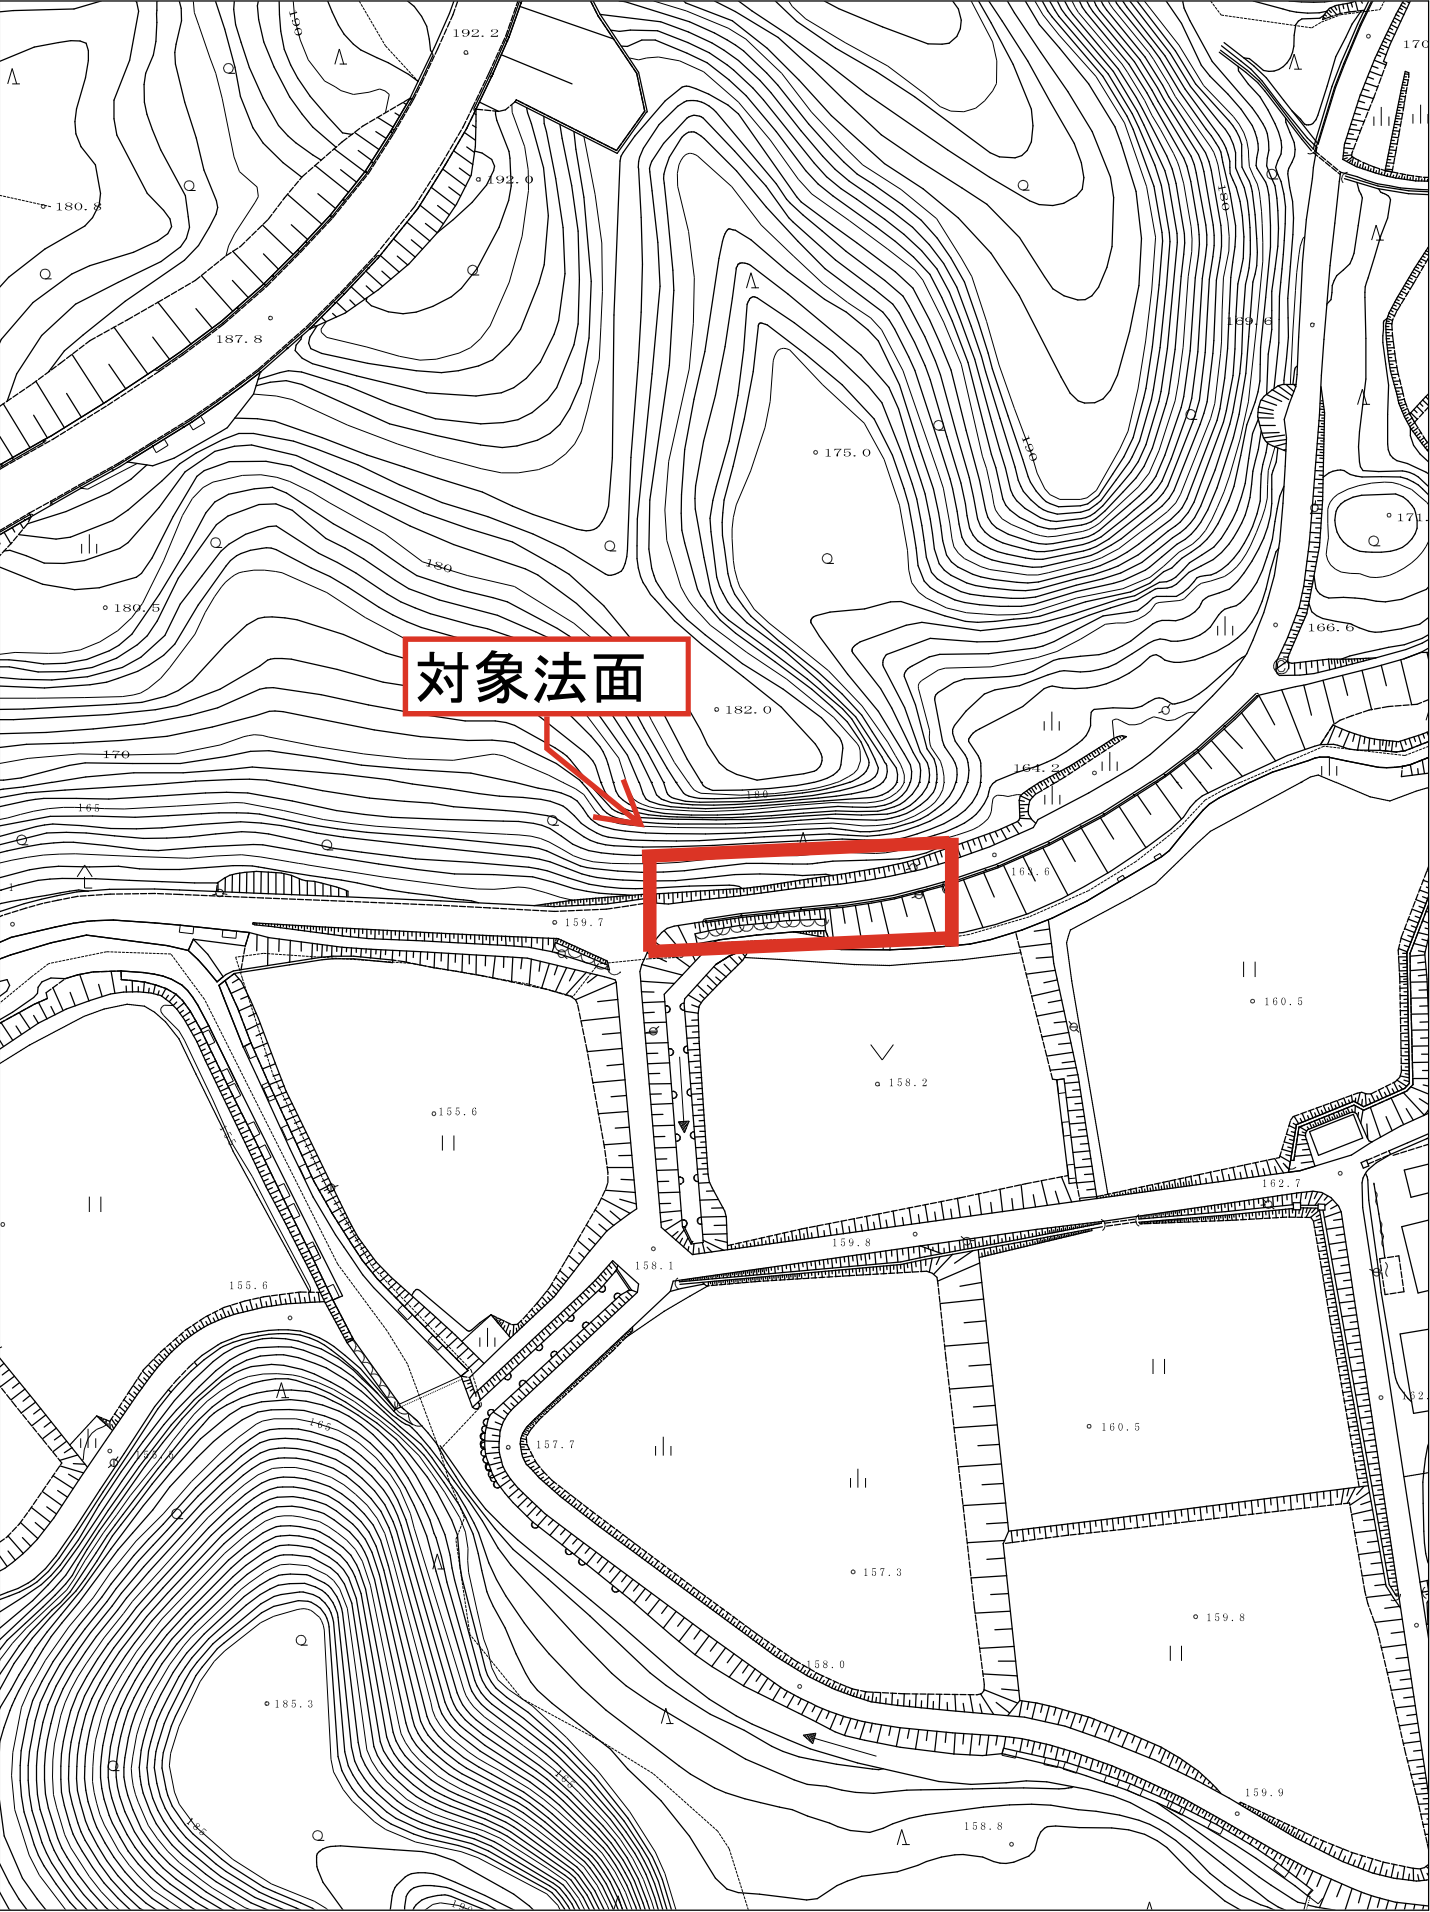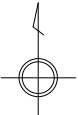

1:1,000

