
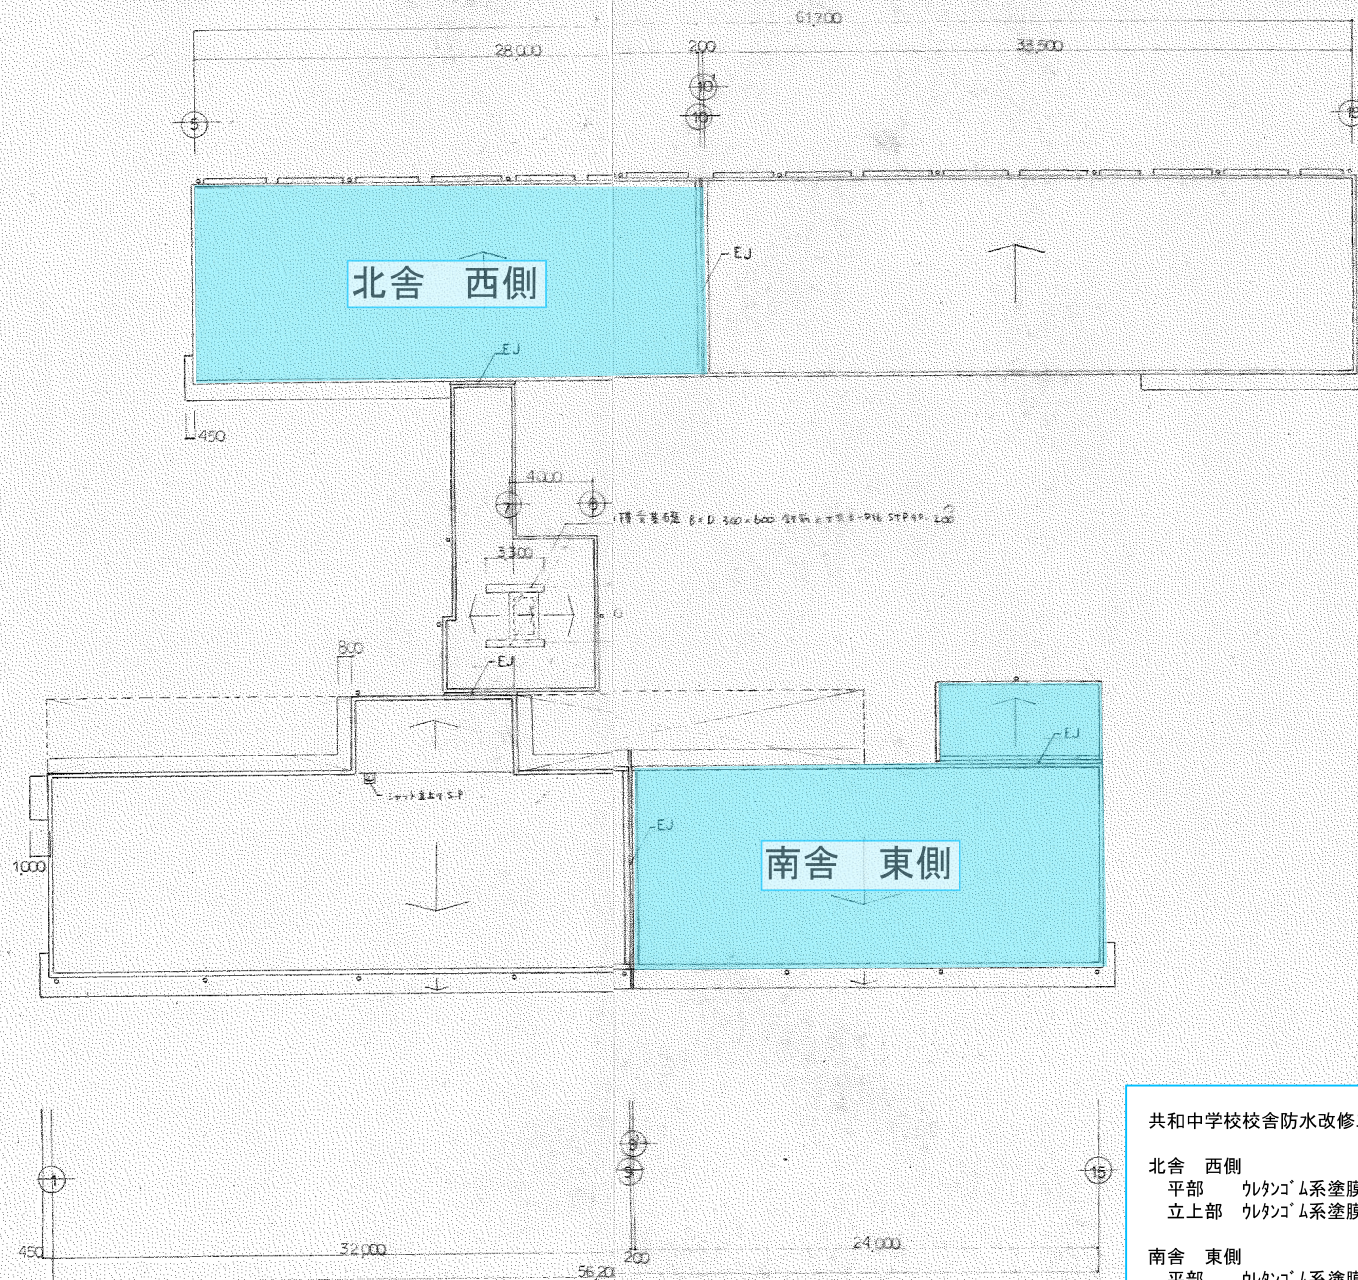
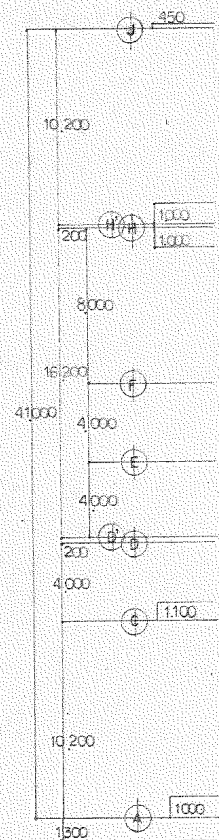


共和中学校校舎防水改修工事

北舎 西側			
平部	ウレタンゴム系塗膜防水	X-1工法	286.0㎡
立上部	ウレタンゴム系塗膜防水	X-2工法	38.0㎡
南舎 東側			
平部	ウレタンゴム系塗膜防水	X-1工法	275.0㎡
立上部	ウレタンゴム系塗膜防水	X-2工法	46.0㎡

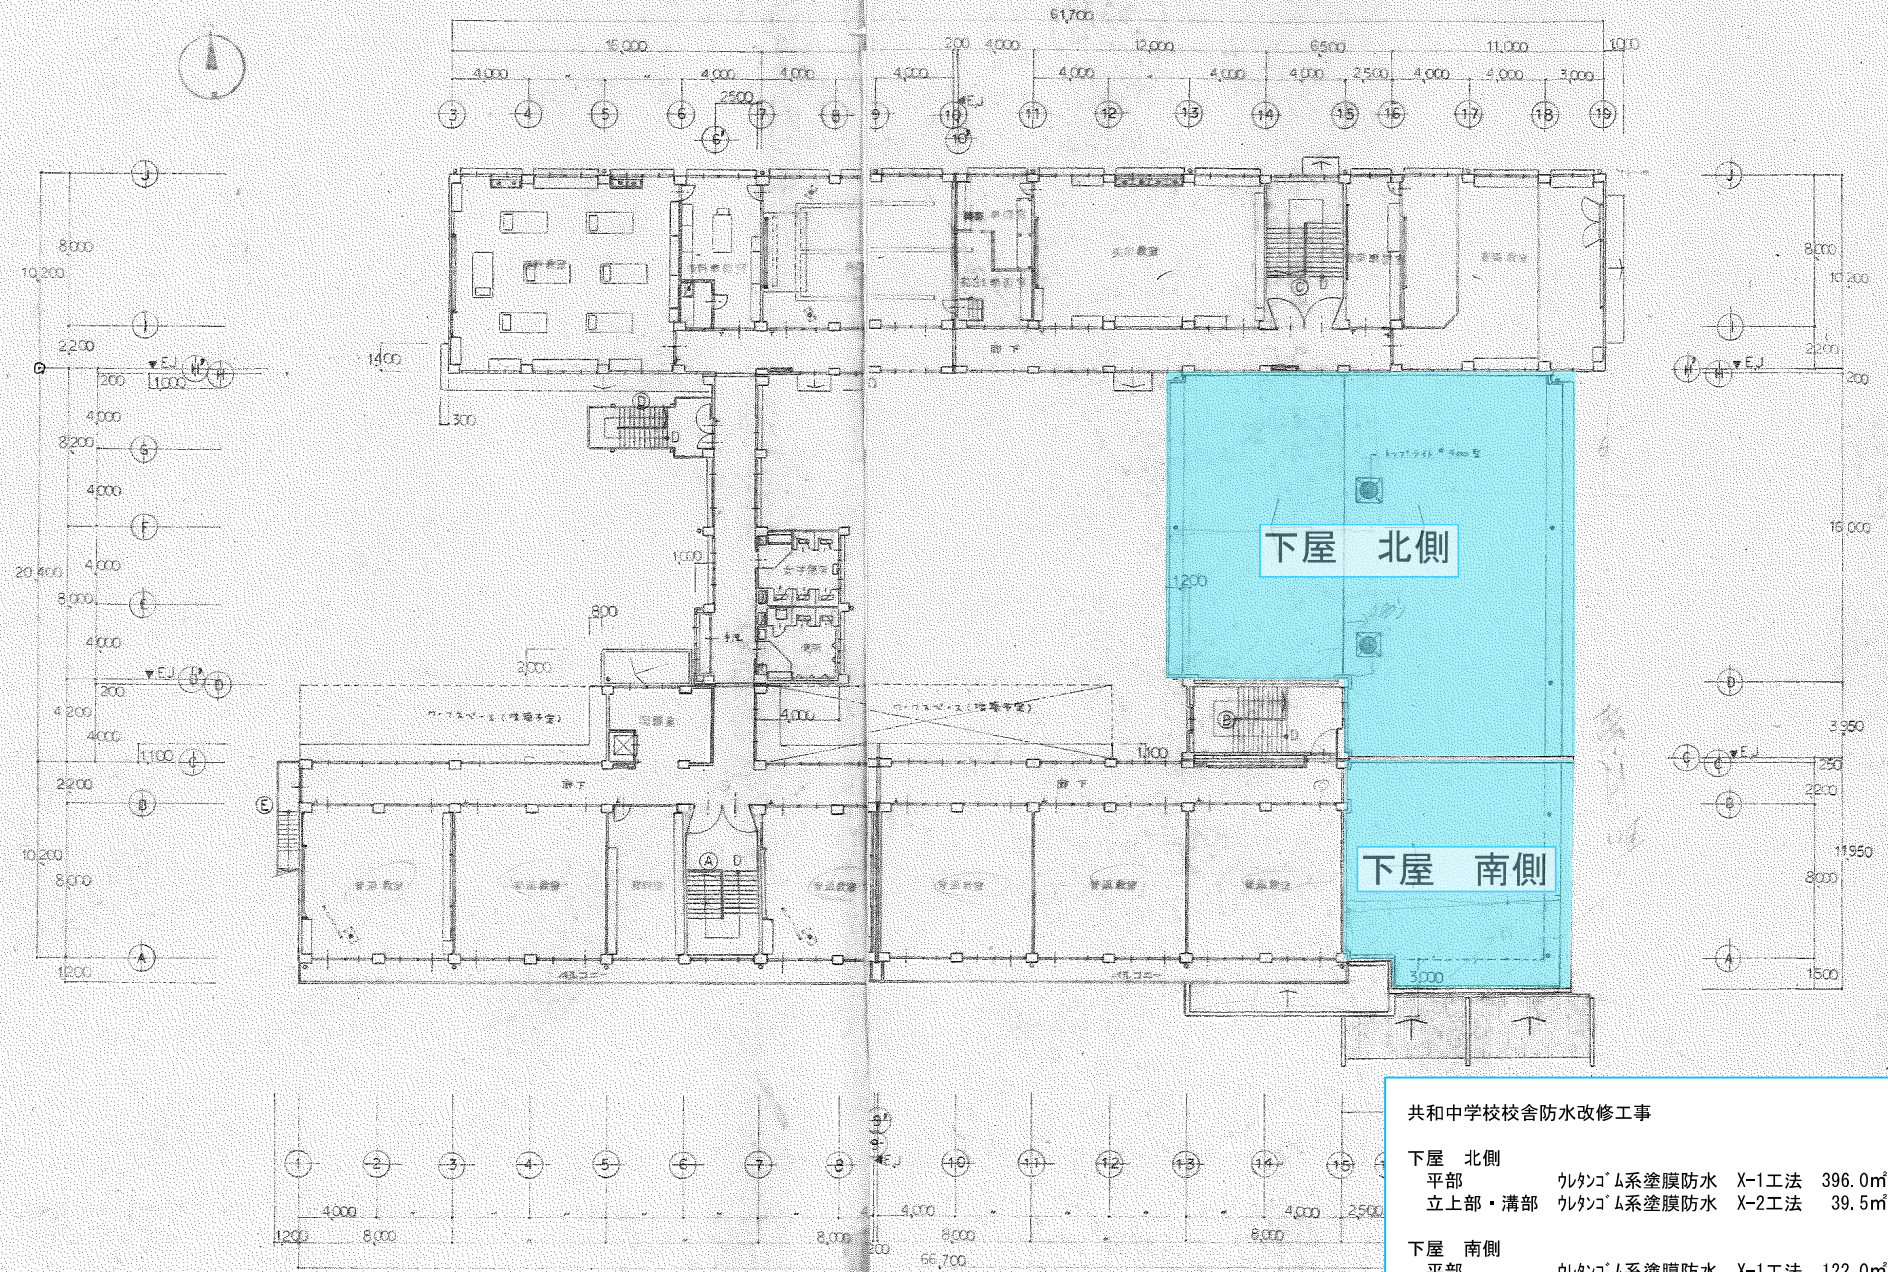

共和中学校校舎防水改修工事

下屋 北側			
平部	ウレタン'ム系塗膜防水	X-1工法	396.0㎡
立上部・溝部	ウレタン'ム系塗膜防水	X-2工法	39.5㎡
下屋 南側			
平部	ウレタン'ム系塗膜防水	X-1工法	122.0㎡
立上部・溝部	ウレタン'ム系塗膜防水	X-2工法	27.5㎡