


配管計画図(二層端部限定充填工法(中層)) S=1:2000

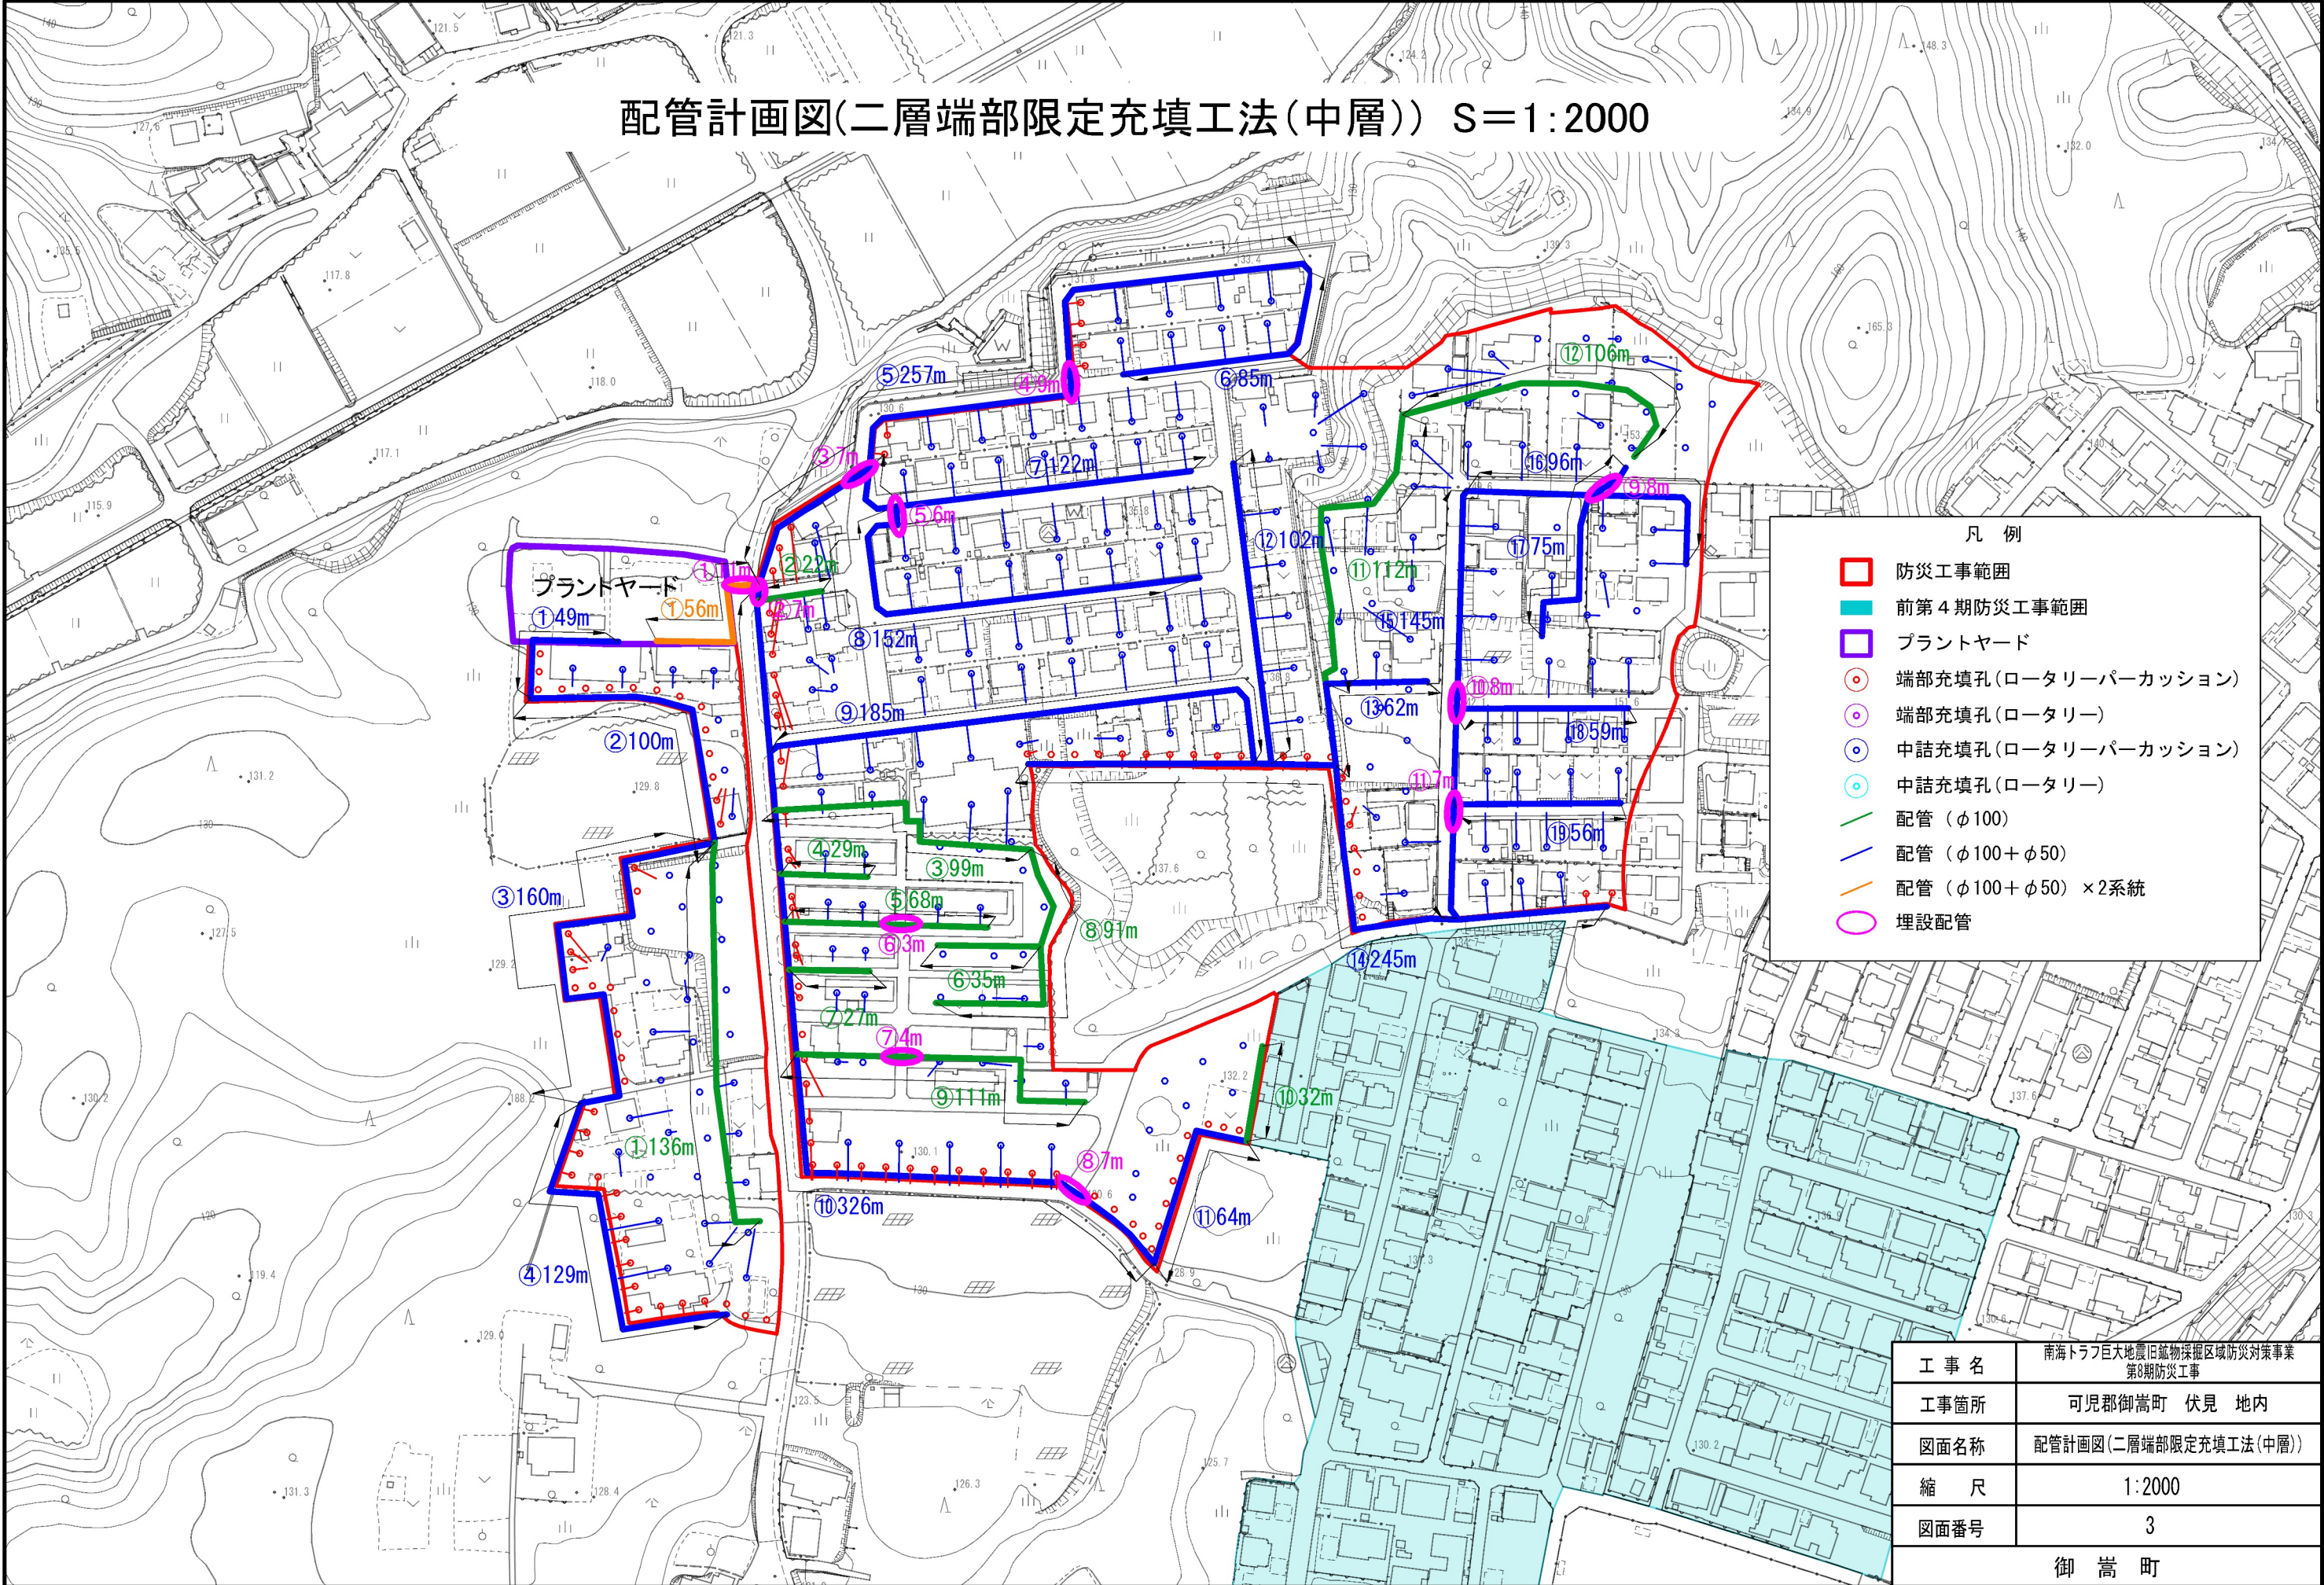

凡 例

- 防災工事範囲
- 前第4期防災工事範囲
- プラントヤード
- 端部充填孔(ロータリーパーカッション)
- 端部充填孔(ロータリー)
- 中詰充填孔(ロータリーパーカッション)
- 中詰充填孔(ロータリー)
- 配管(φ100)
- 配管(φ100+φ50)
- 配管(φ100+φ50)×2系統
- 埋設配管

工 事 名	南海トラフ巨大地震旧鉱物採掘区域防災対策事業 第8期防災工事
工事箇所	可児郡御嵩町 伏見 地内
図面名称	配管計画図(二層端部限定充填工法(中層))
縮 尺	1:2000
図面番号	3
御 嵩 町	