


仮設ヤード計画図(二層端部限定充填工法) S=1:250

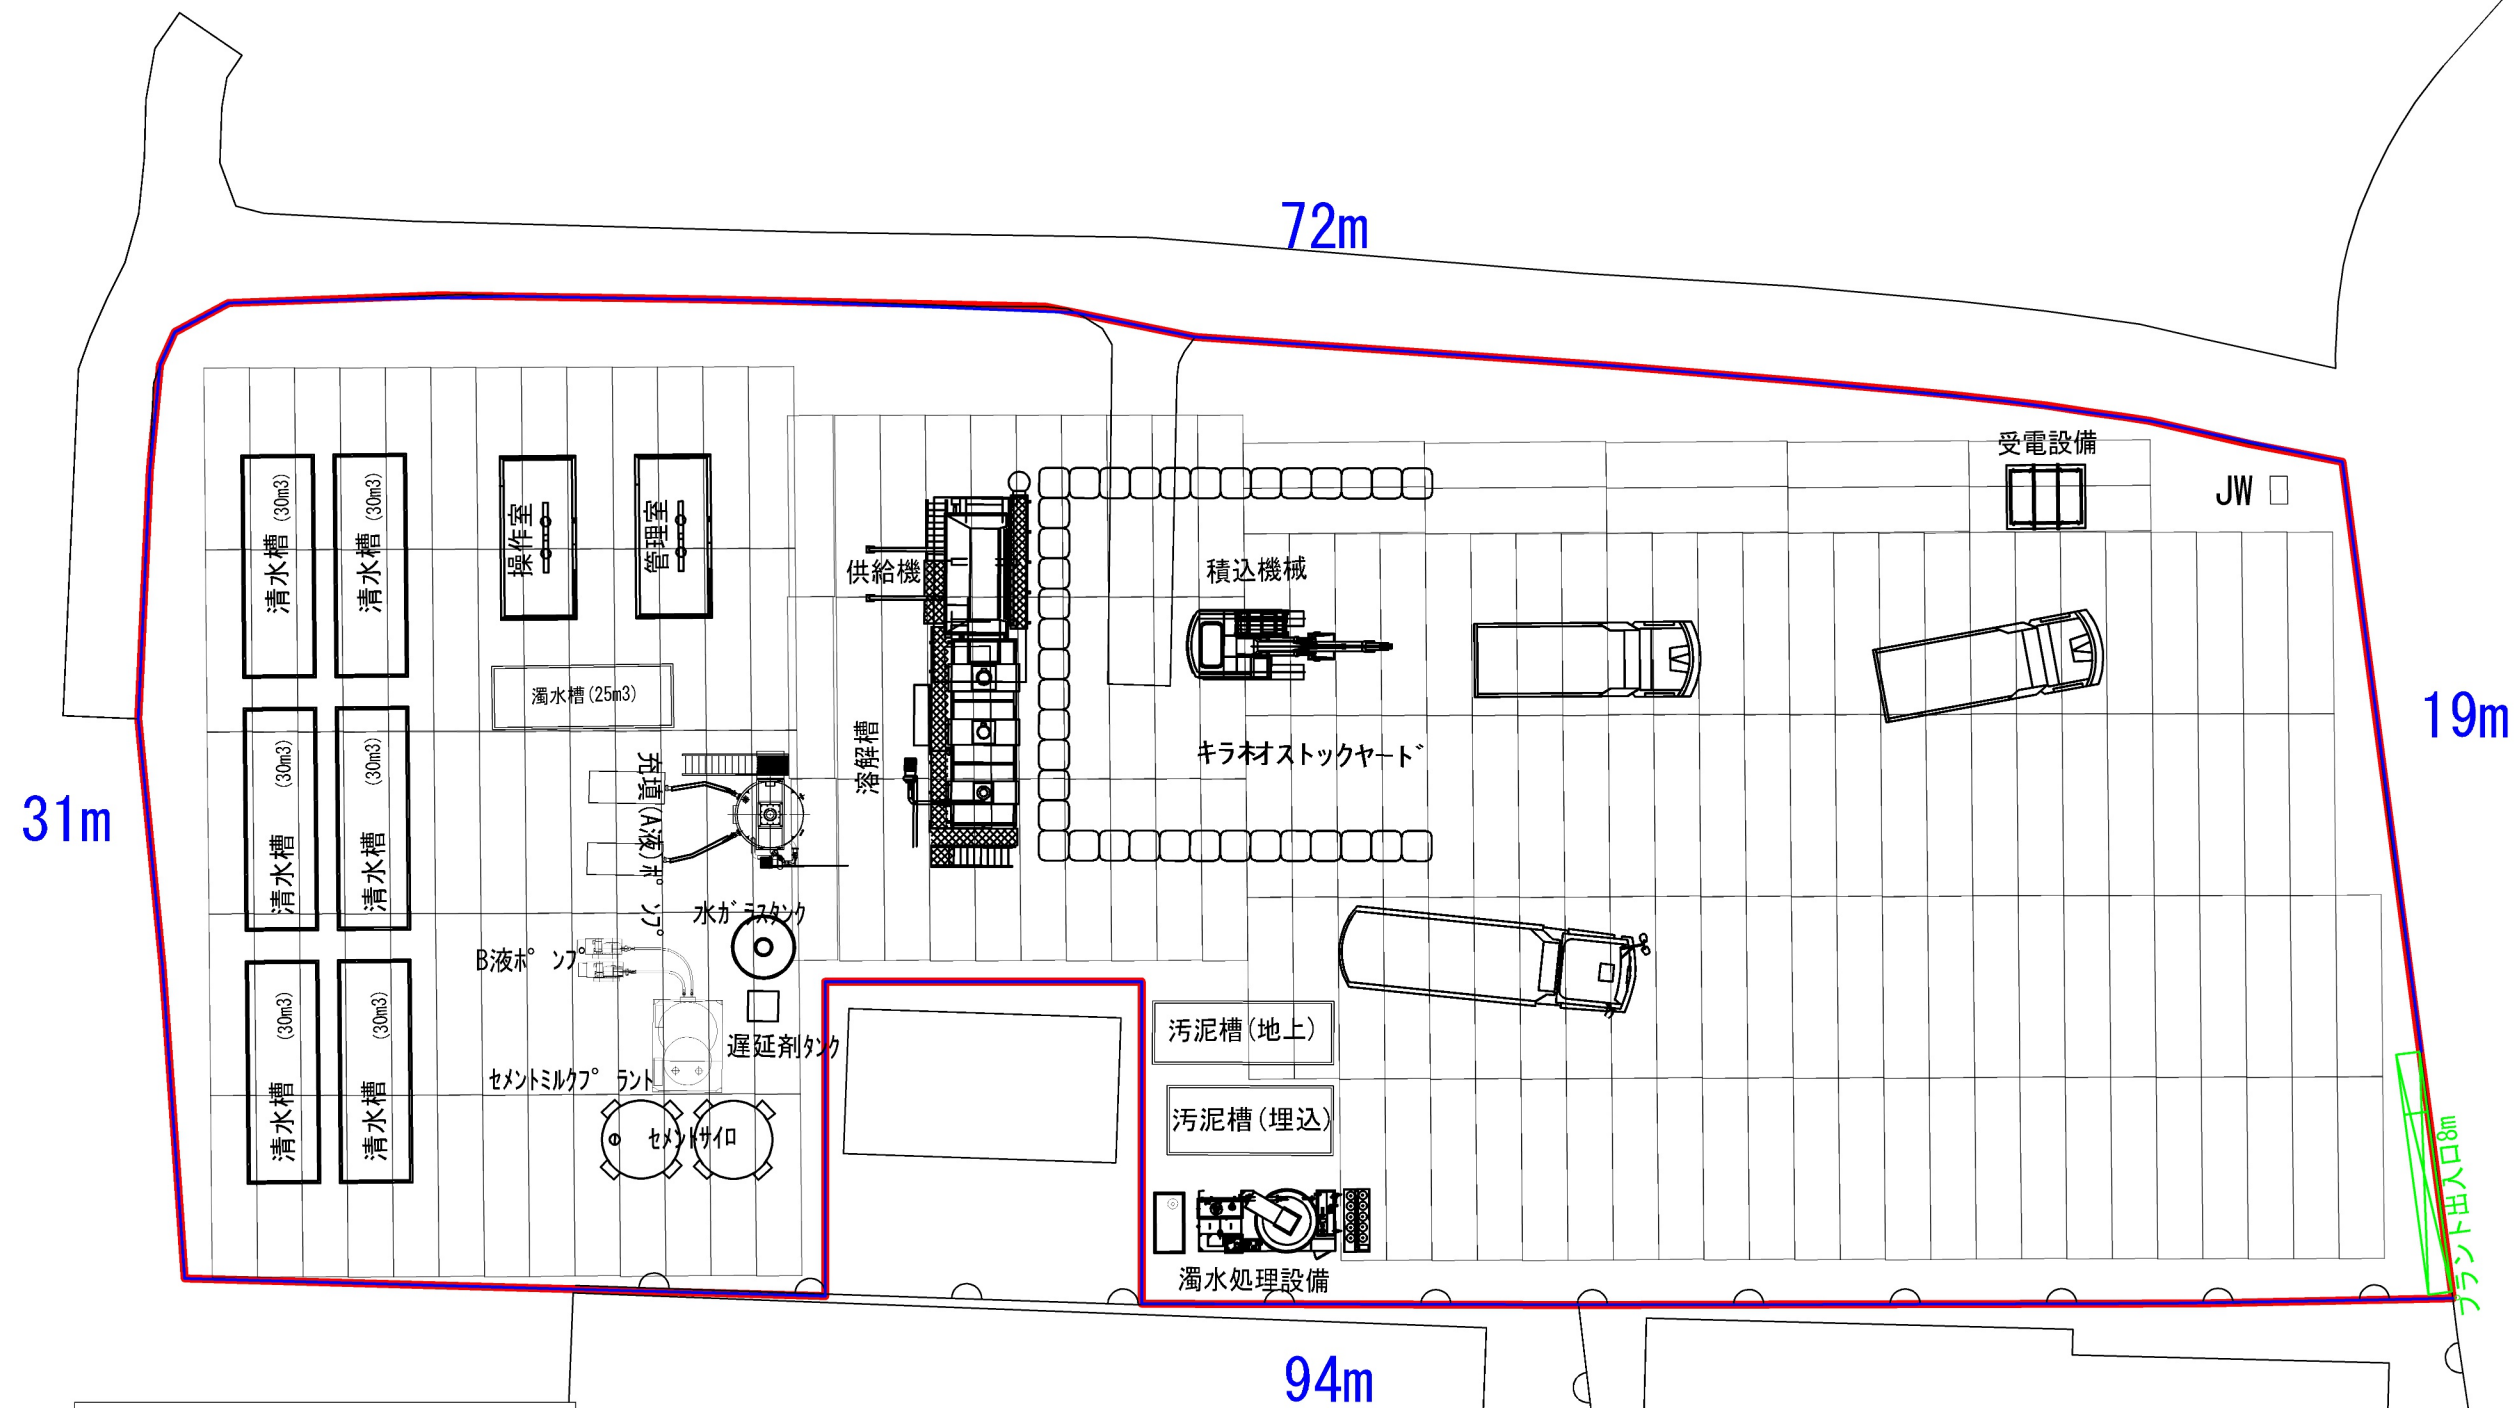

プラント凡例

仮囲い(L=216m)

仮設ヤード  
S=2213m<sup>2</sup>

工事名	南海トラフ巨大地震旧鉱物探掘区域防災対策事業 第8期防災工事
工事箇所	可児郡御嵩町 伏見 地内
図面名称	仮設ヤード計画図(二層端部限定充填工法)
縮尺	1:250
図面番号	5
御嵩町	