


# 下水道全体計画変更区域図

1:10,000 地形図

平成二十六年二月作成

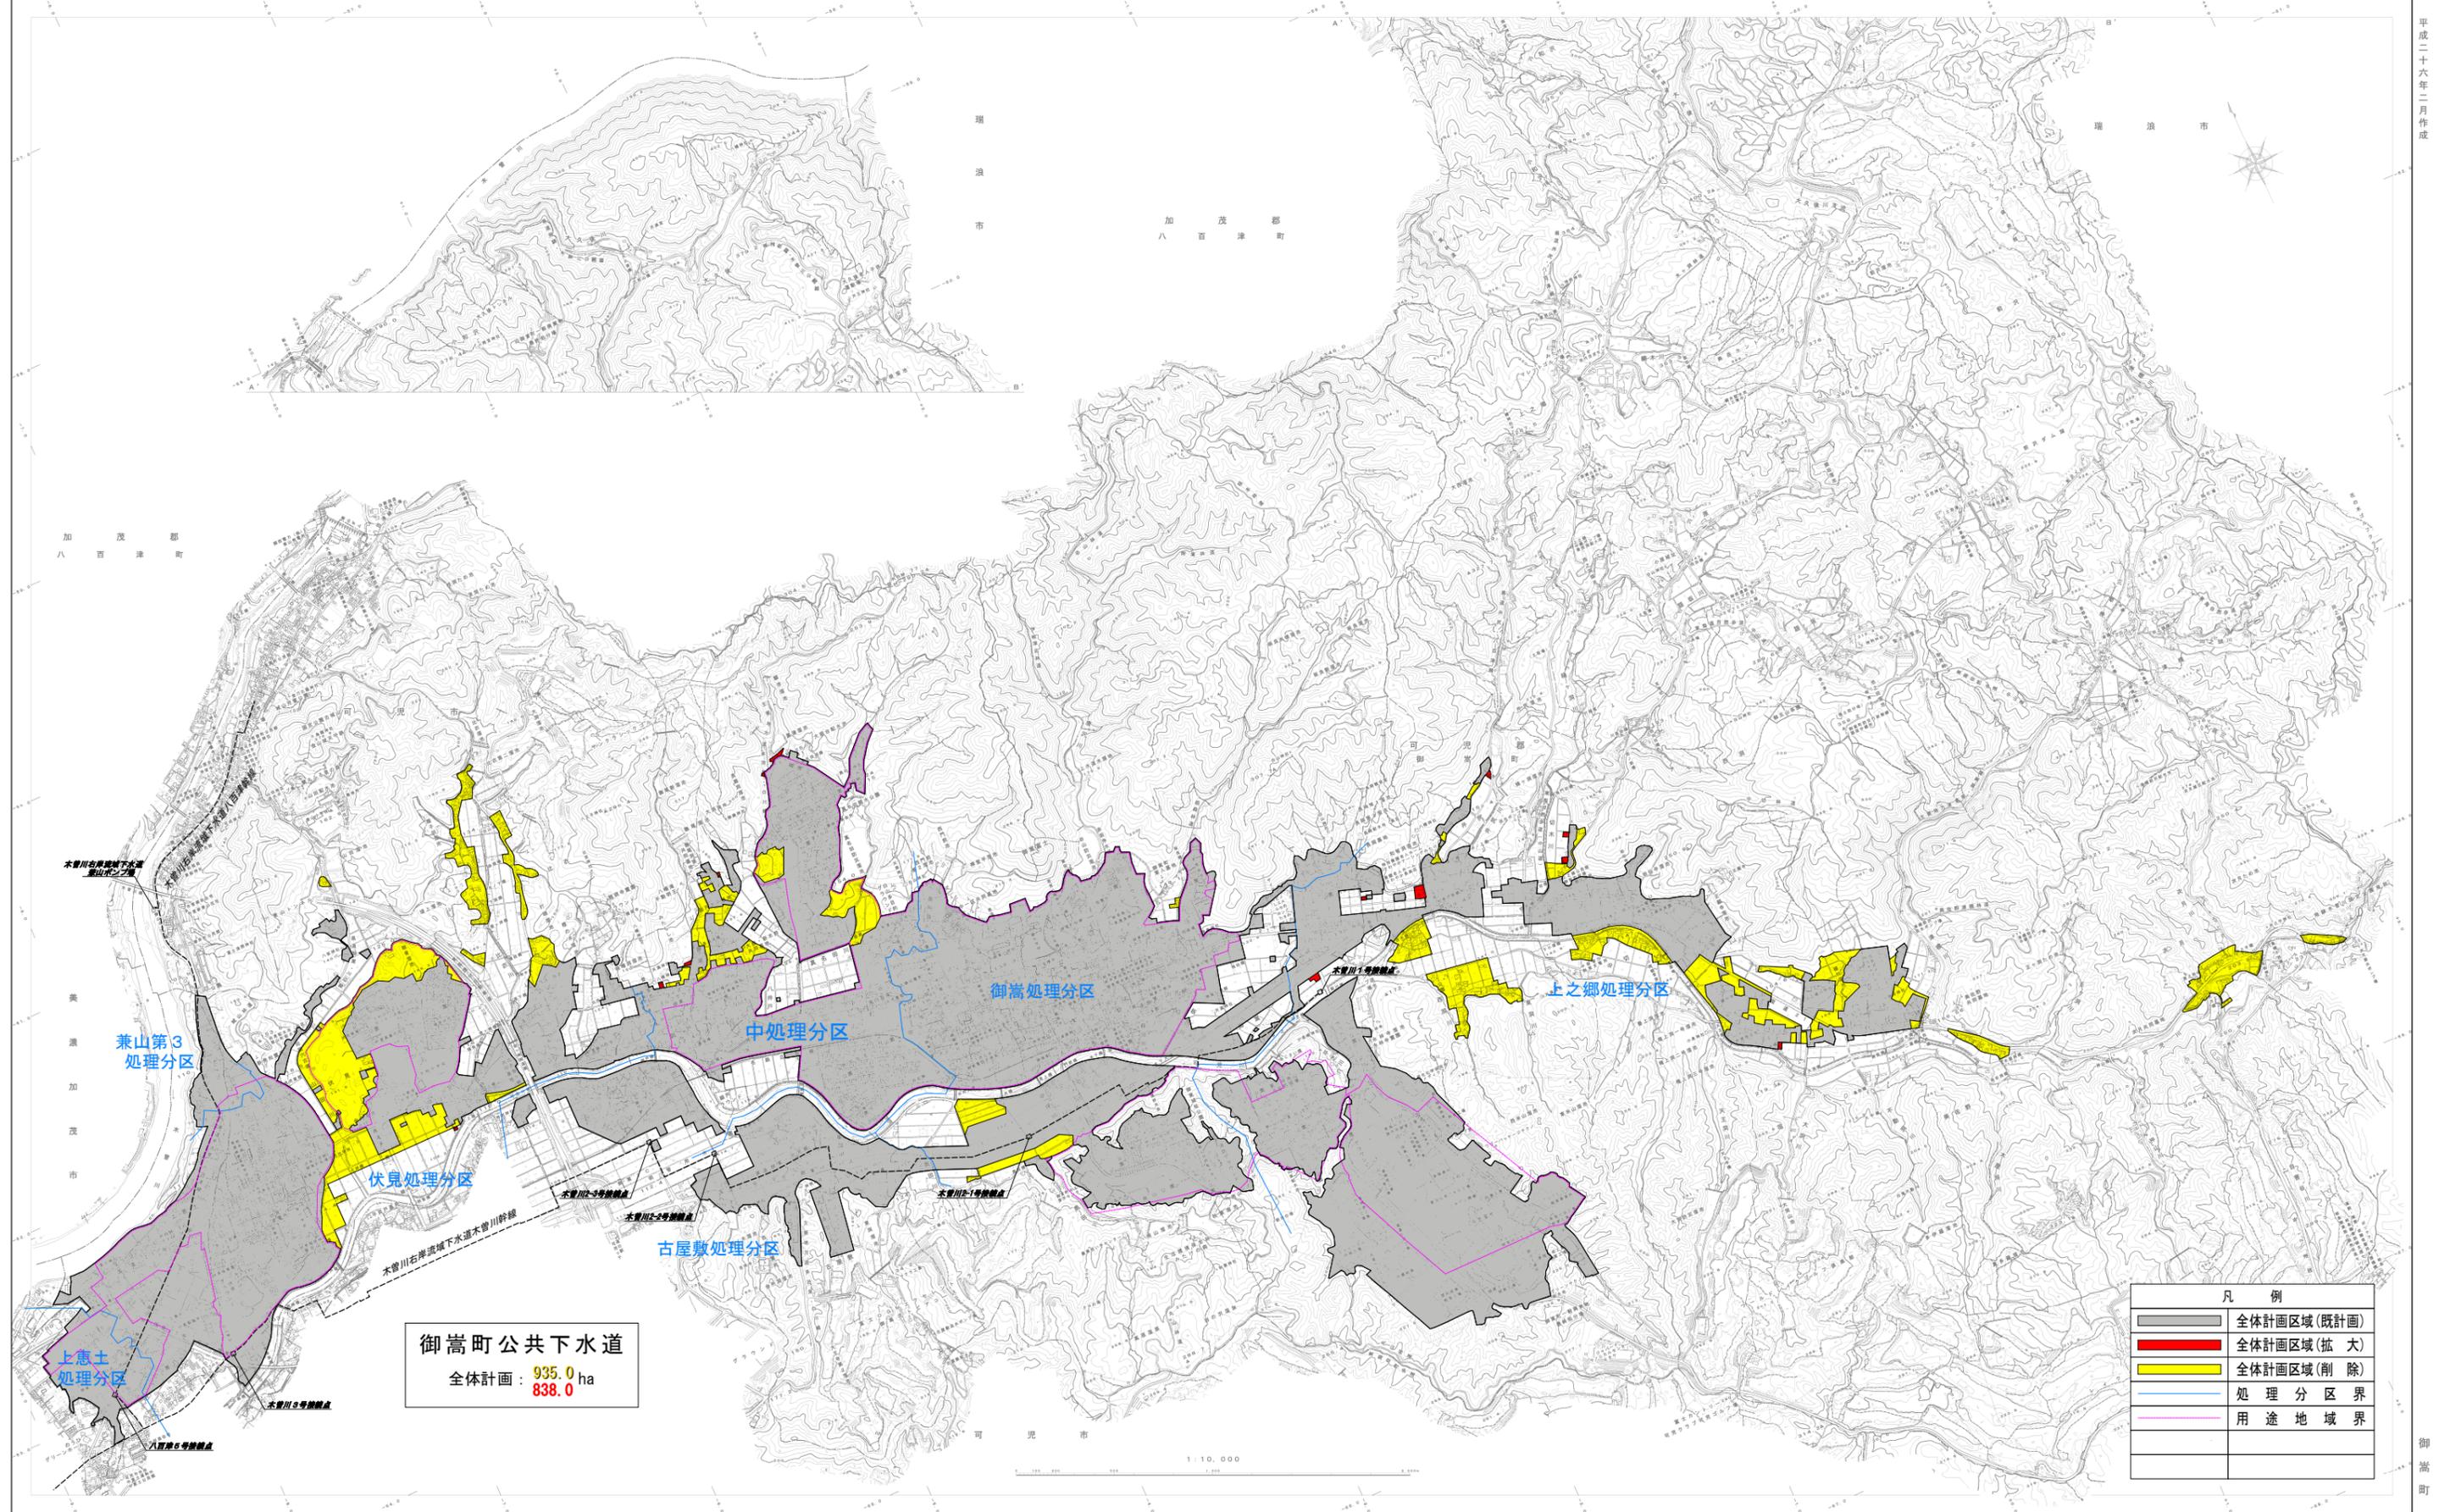

御嵩町公共下水道  
 全体計画：935.0 ha  
 838.0

凡例	
	全体計画区域(既計画)
	全体計画区域(拡大)
	全体計画区域(削除)
	処理分区界
	用途地域界