


削孔計画図(流動化処理工法) S=1:2000

濃加茂市

凡 例

- 防災工事範囲
- 県道対策済み範囲
- 端部充填孔(ロータリーパーカッション)
- 端部充填孔(ロータリー)
- 中詰充填孔(ロータリーパーカッション)
- 中詰充填孔(ロータリー)
- 調査孔(ロータリーパーカッション)
- 調査孔(ロータリー)
- 環境用観測孔
- 確認孔(端部・中詰)
- 亜炭中層が無くなる推定境界

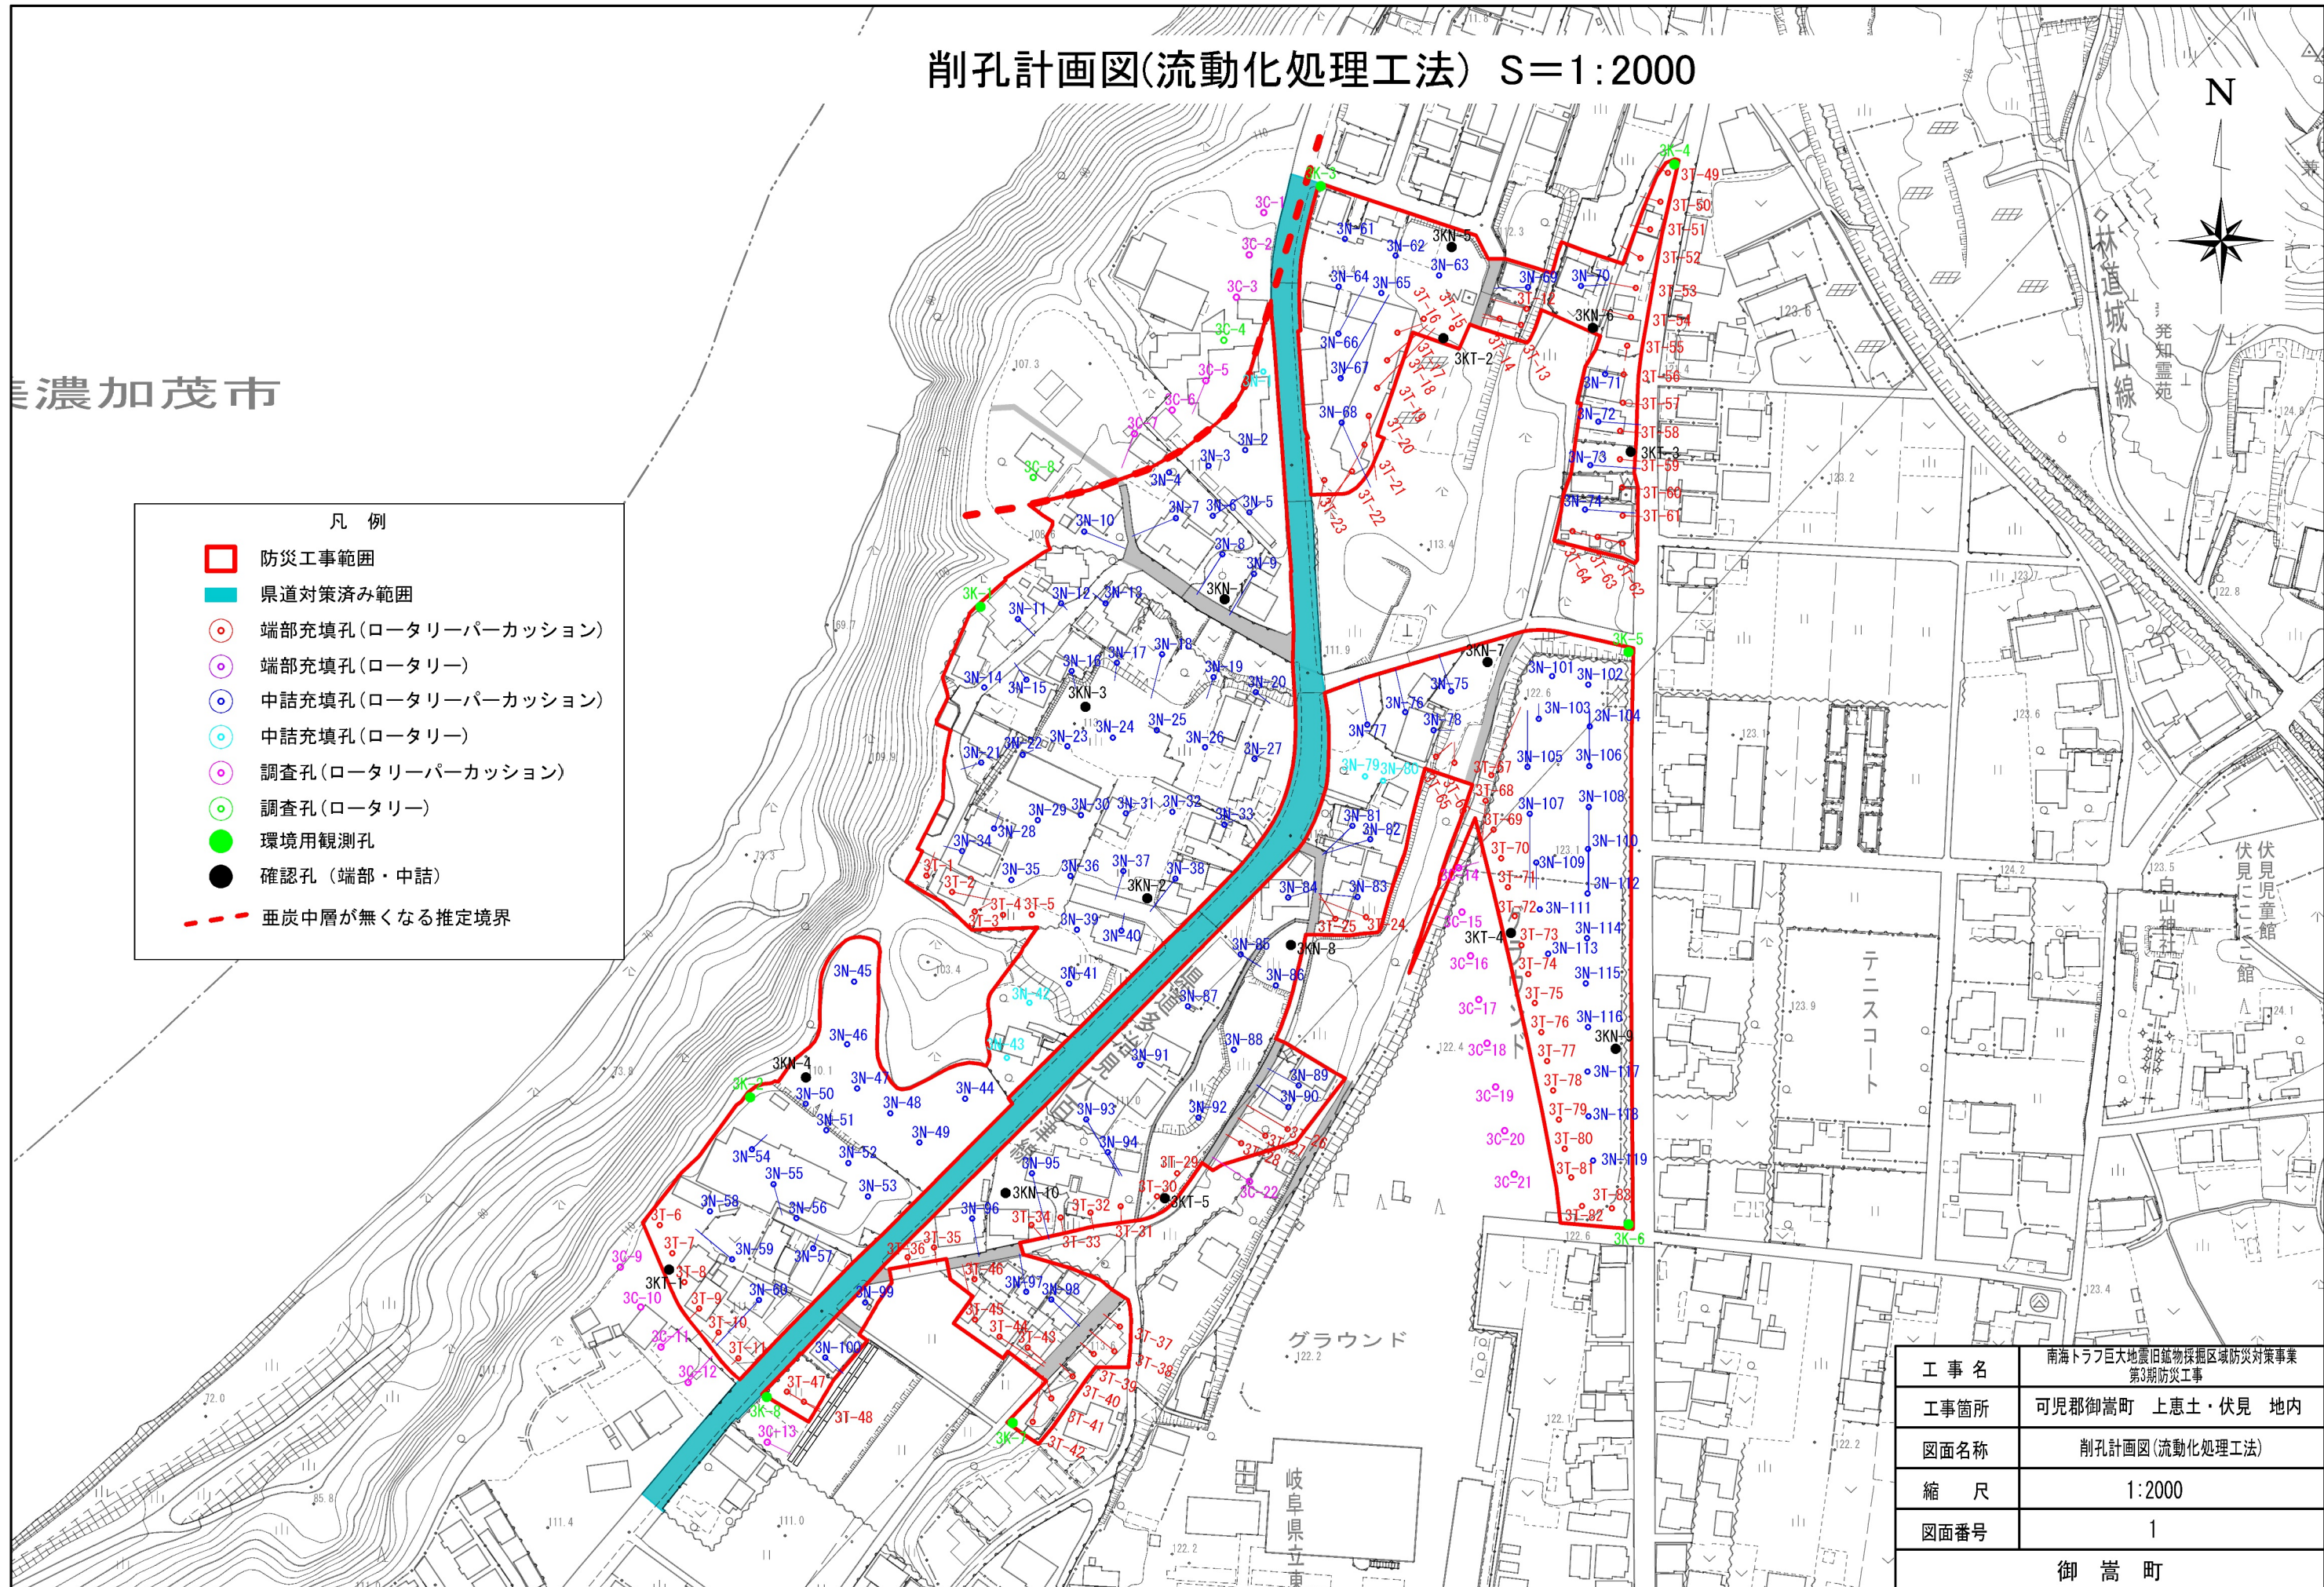

工 事 名	南海トラフ巨大地震旧鉱物探掘区域防災対策事業 第3期防災工事
工事箇所	可児郡御嵩町 上恵土・伏見 地内
図面名称	削孔計画図(流動化処理工法)
縮 尺	1:2000
図面番号	1
御 嵩 町	