



添 付 図 面

仕様書番号 御建土第8維-1号

工 事 名 町道御嵩159号線舗装補修工事

位置図

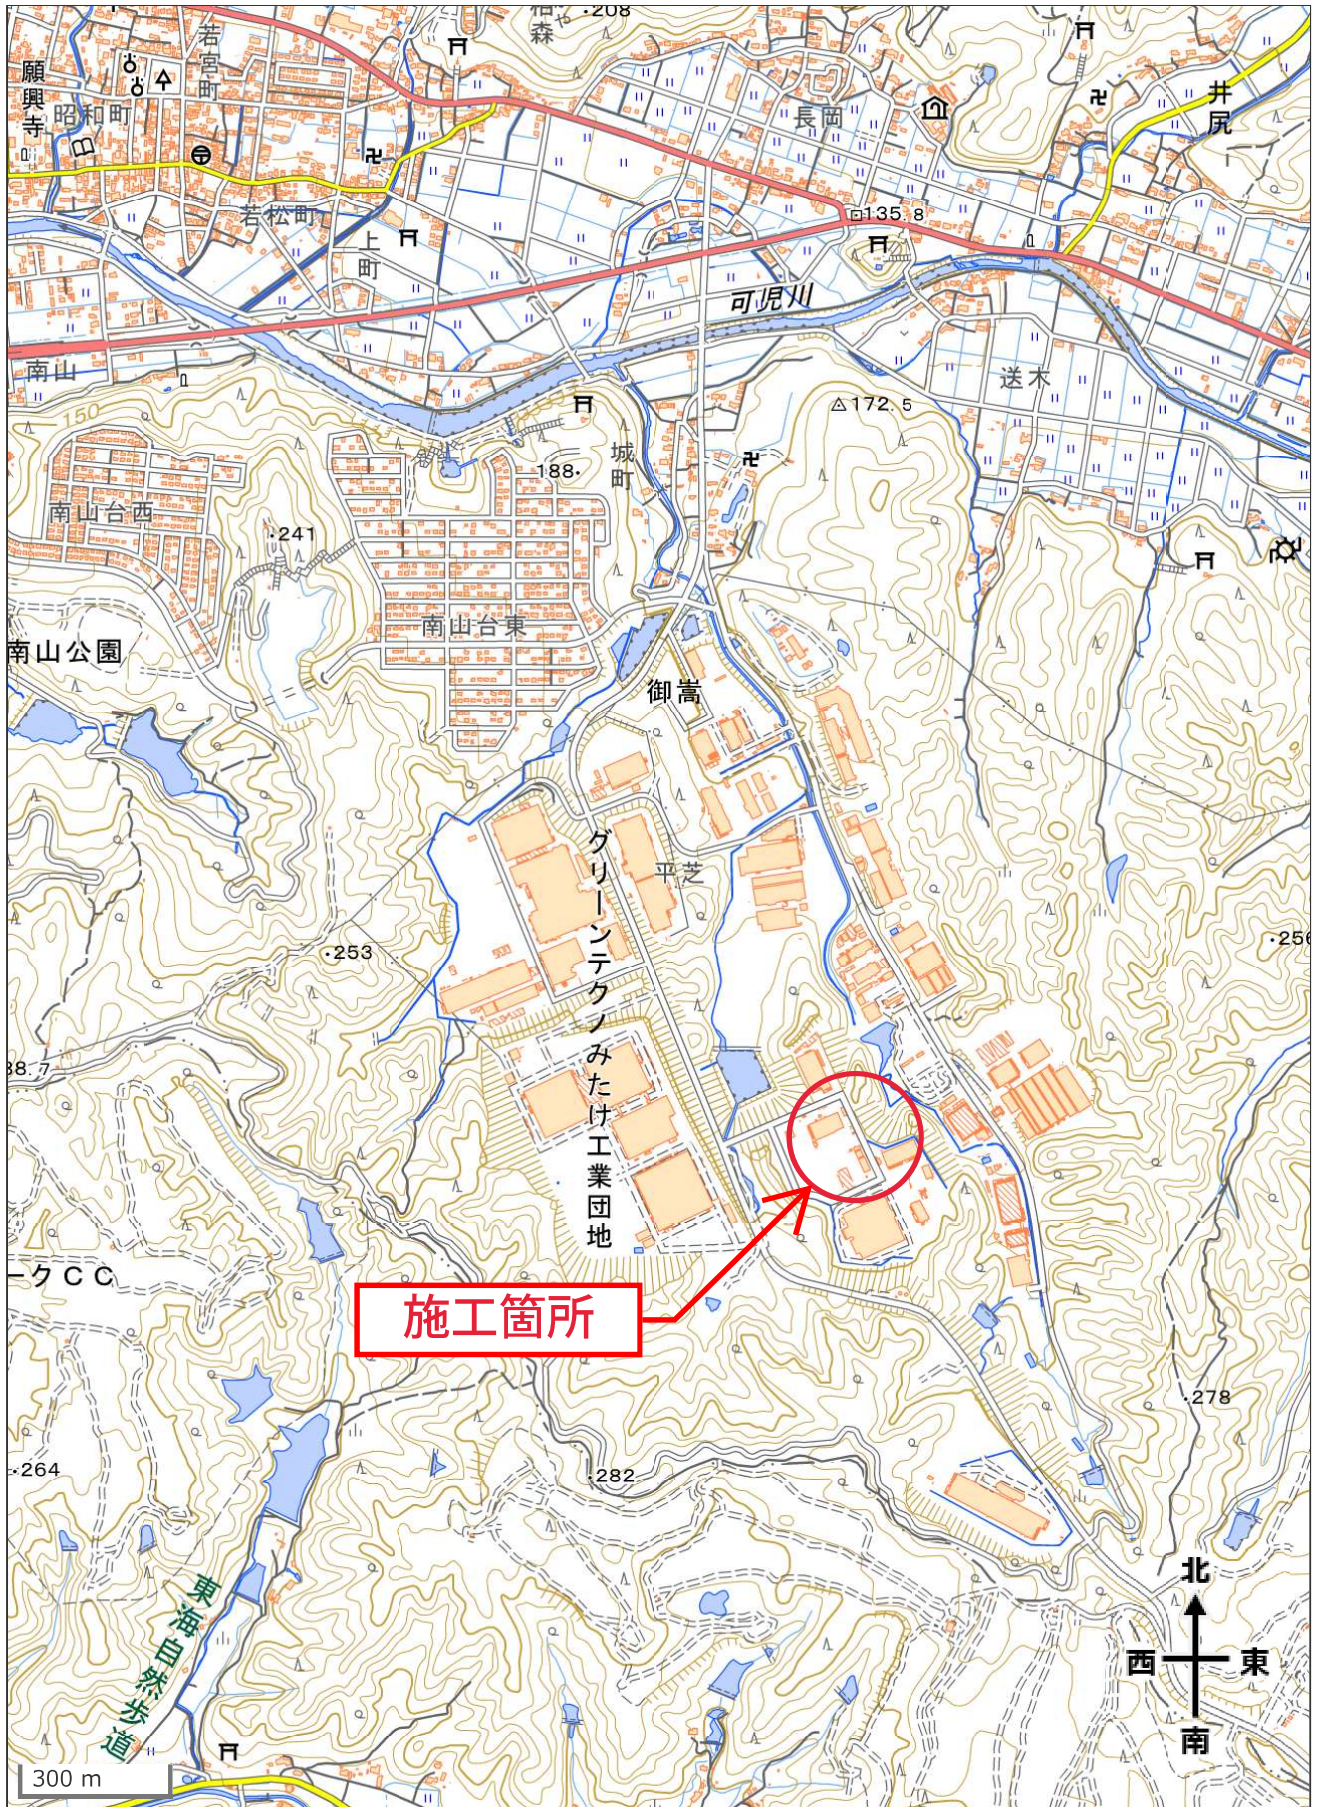


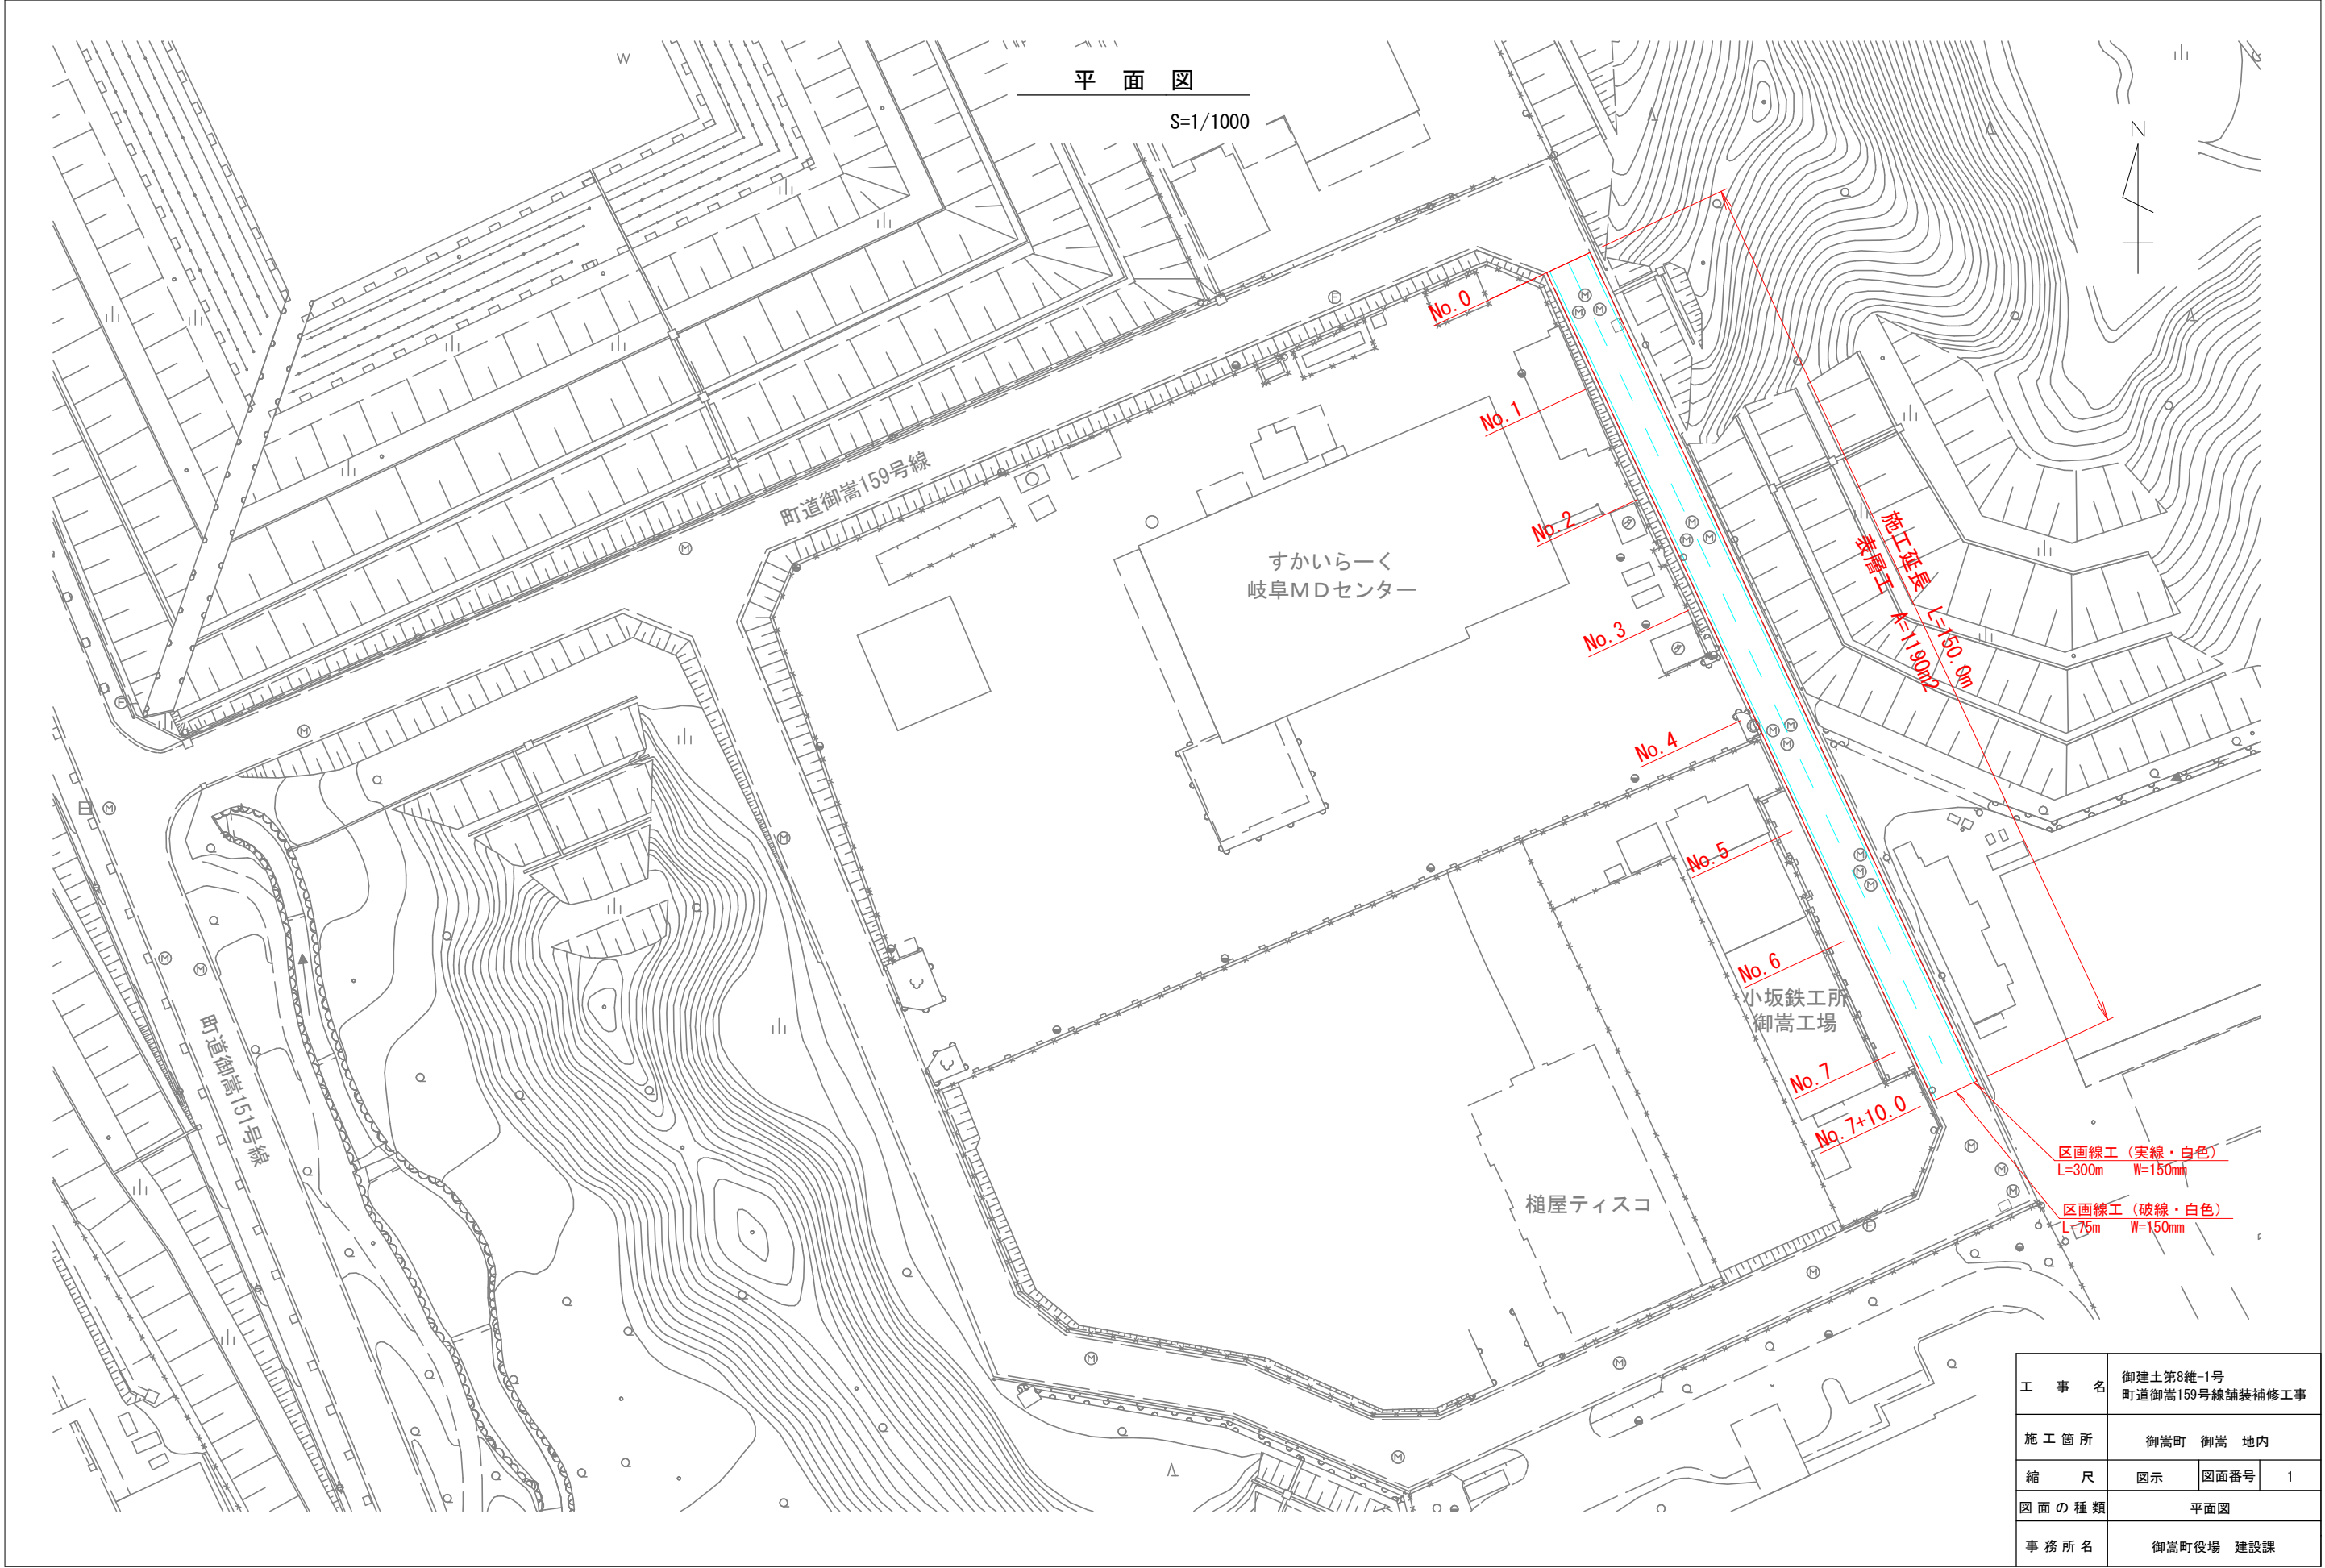

工 事 名	御建士第8巻-1号 町道御嵩159号線舗装補修工事		
施 工 箇 所	御嵩町 御嵩 地内		
縮 尺	図示	図面番号	1
図 面 の 種 類	平面図		
事 務 所 名	御嵩町役場 建設課		

標準横断図

S=1/100

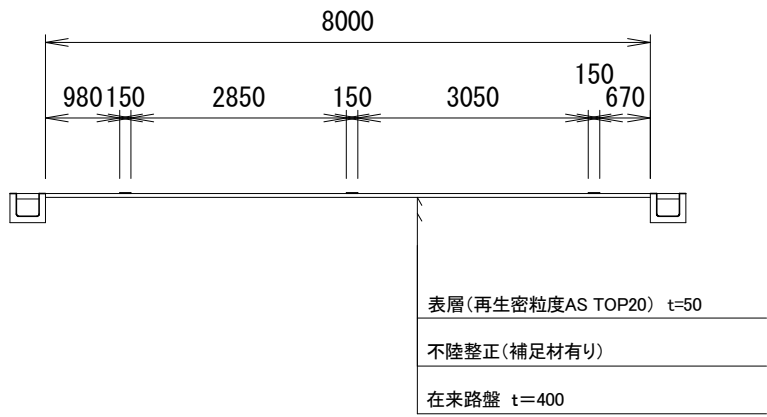


設計条件

設計期間	2 0 年
信 頼 度	9 0 %
舗装計画交通量	1 0 0 ≦ T < 2 5 0
交通量区分	N 4
設計 C B R	1 2 以上
必要 T A	1 3 . 8
路面計画高	± 0 c m

舗装構成 (現況)


S=1/20

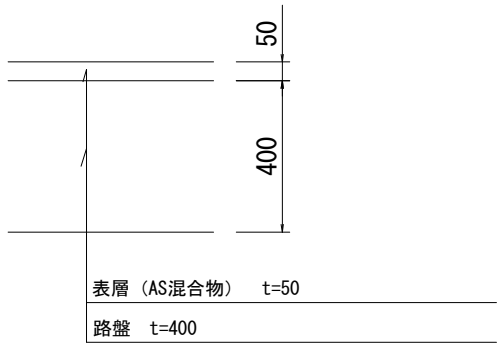

舗装構成 (計画)

S=1/20

路面高 +0cm

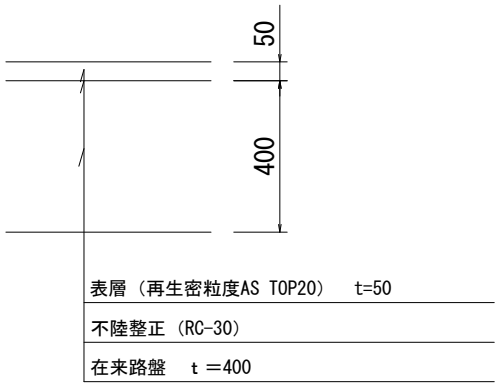

T A 計算


舗装厚 × 等値換算係数
1.0 × 5= 5.0
0.25 × 40=10.0
Σ T A=15.0 ≧ 13.8

* 在来路盤の残存等値換算係数を0.25とする。

工 事 名	御建土第8維-1号 町道御嵩159号線舗装補修工事		
施 工 箇 所	御嵩町 御嵩 地内		
縮 尺	図示	図面番号	2
図 面 の 種 類	標準横断図		
事 務 所 名	御嵩町役場 建設課		

舗装展開図










S=1/500

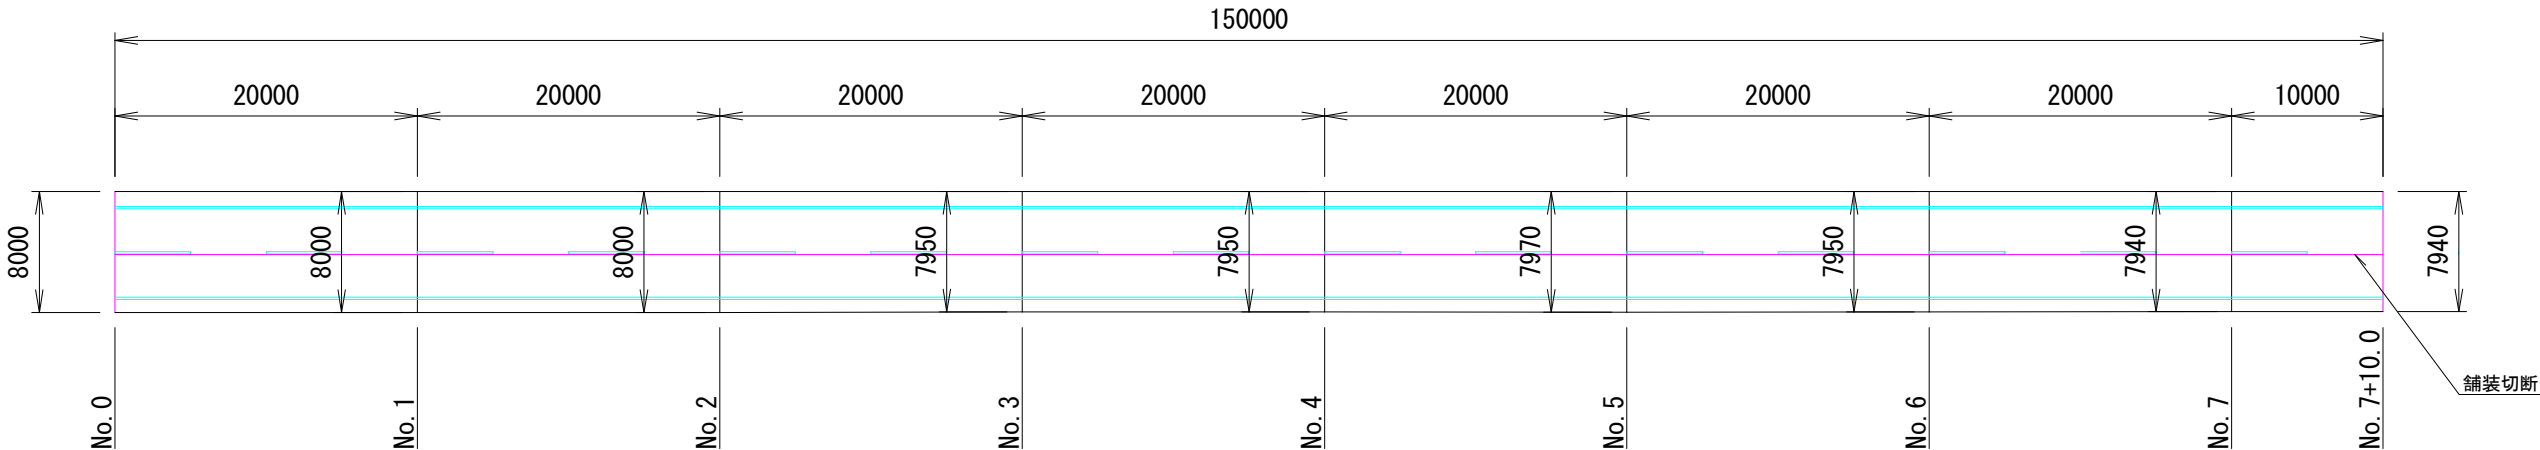

工 事 名	御建土第8雑-1号 町道御嵩159号線舗装補修工事		
施 工 箇 所	御嵩町 御嵩 地内		
縮 尺	図示	図面番号	3
図 面 の 種 類	舗装展開図		
事 務 所 名	御嵩町役場 建設課		

横断図 1

S=1/100

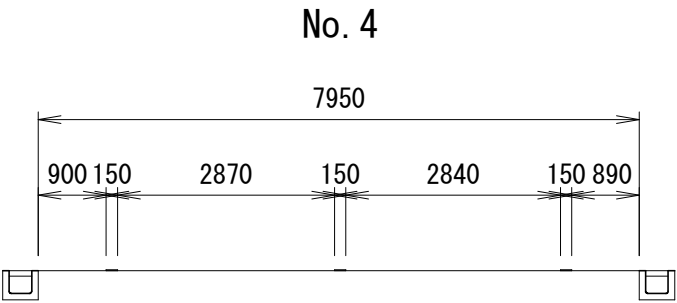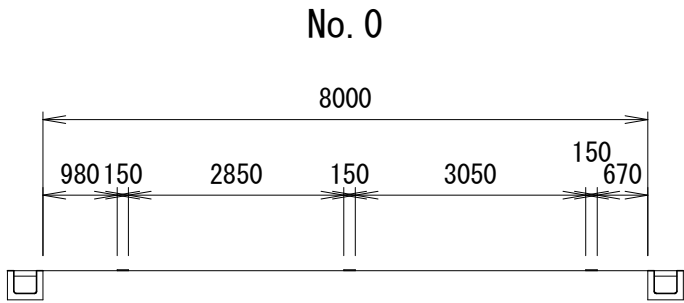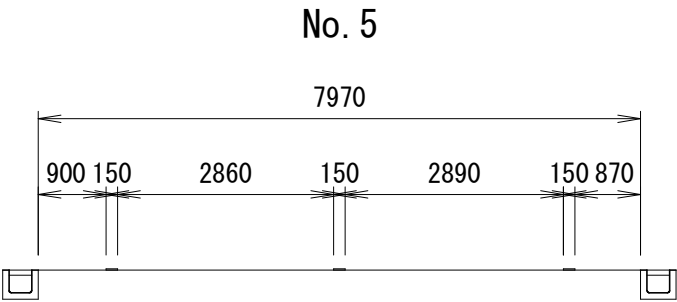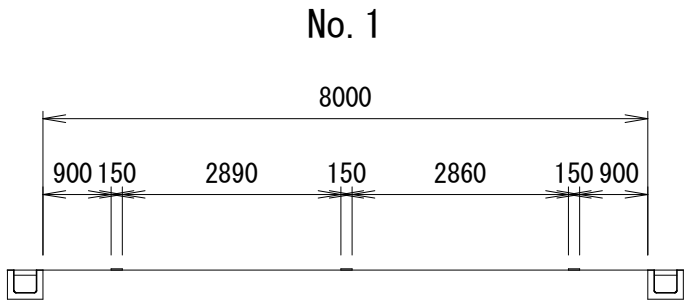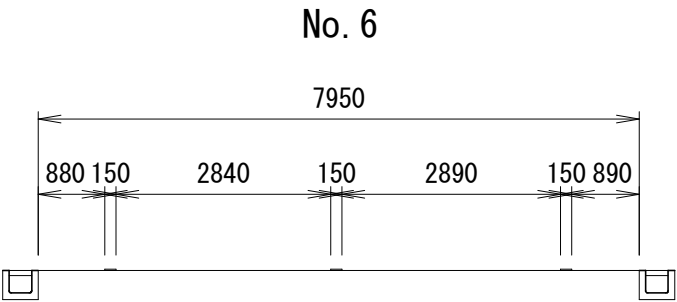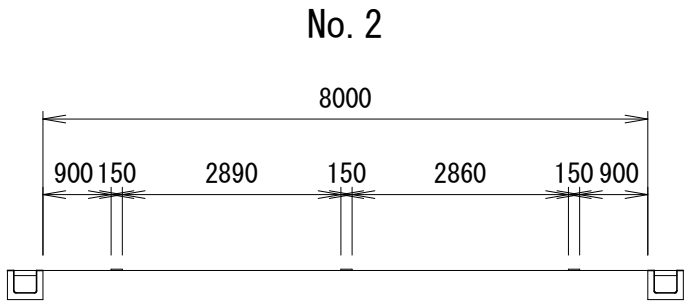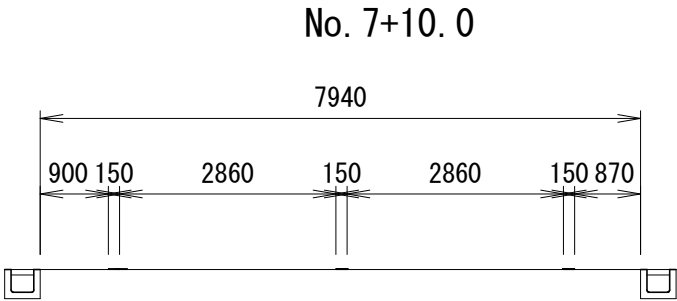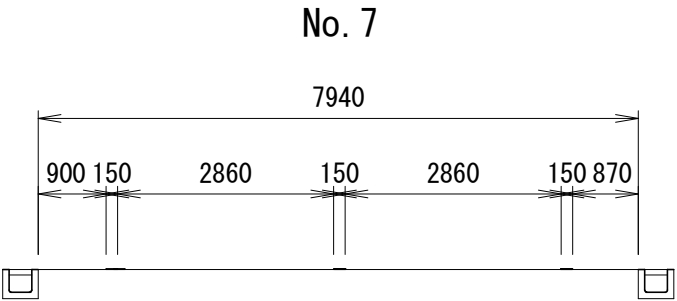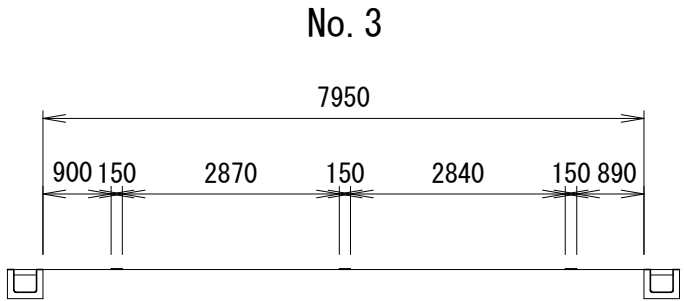

工 事 名	御建土第8維-1号 町道御嵩159号線舗装補修工事		
施 工 箇 所	御嵩町 御嵩 地内		
縮 尺	図示	図面番号	4
図 面 の 種 類	横断図		
事 務 所 名	御嵩町役場 建設課		