


都市計画決定の変更 総括図

1:10,000 地形図

凡 例	
	第一種低層住居専用地域
	第二種低層住居専用地域
	第一種中高層住居専用地域
	第一種住居地域
	第二種住居地域
	準住居地域
	近隣商業地域
	準工業地域
	工業専用地域

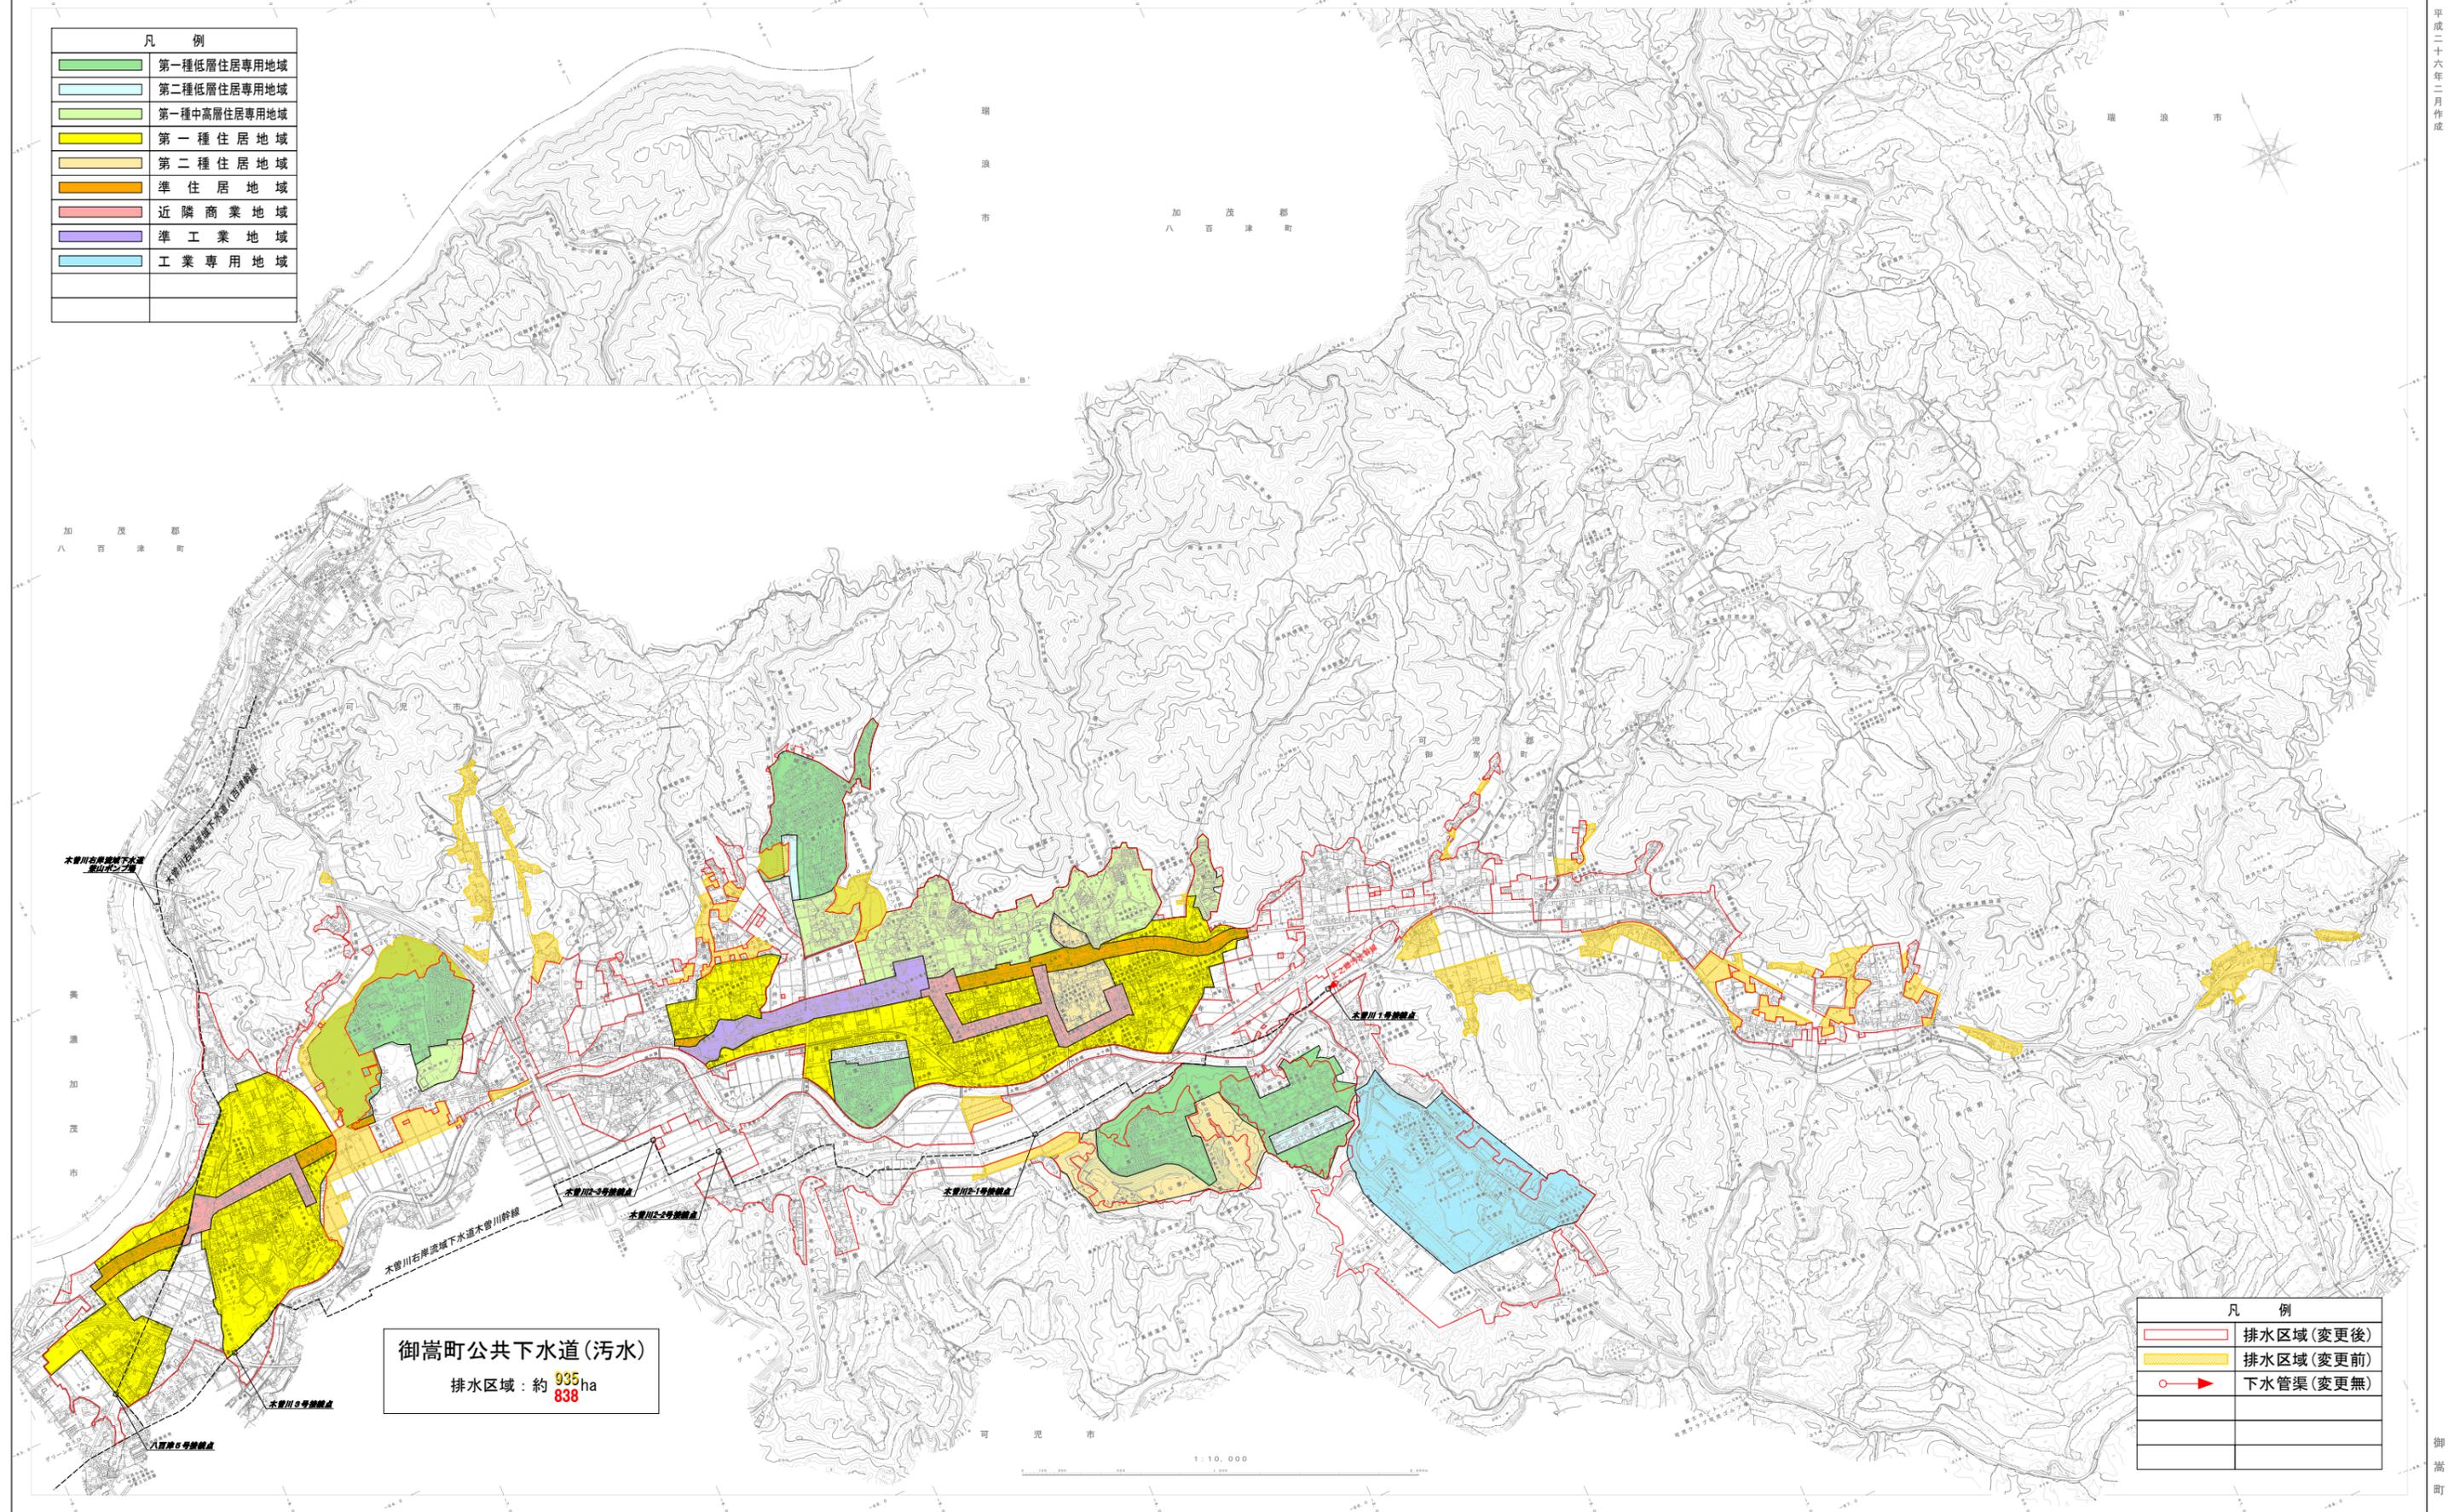

御嵩町公共下水道(汚水)
排水区域：約 **935** ha
838

凡 例	
	排水区域(変更後)
	排水区域(変更前)
	下水管渠(変更無)