
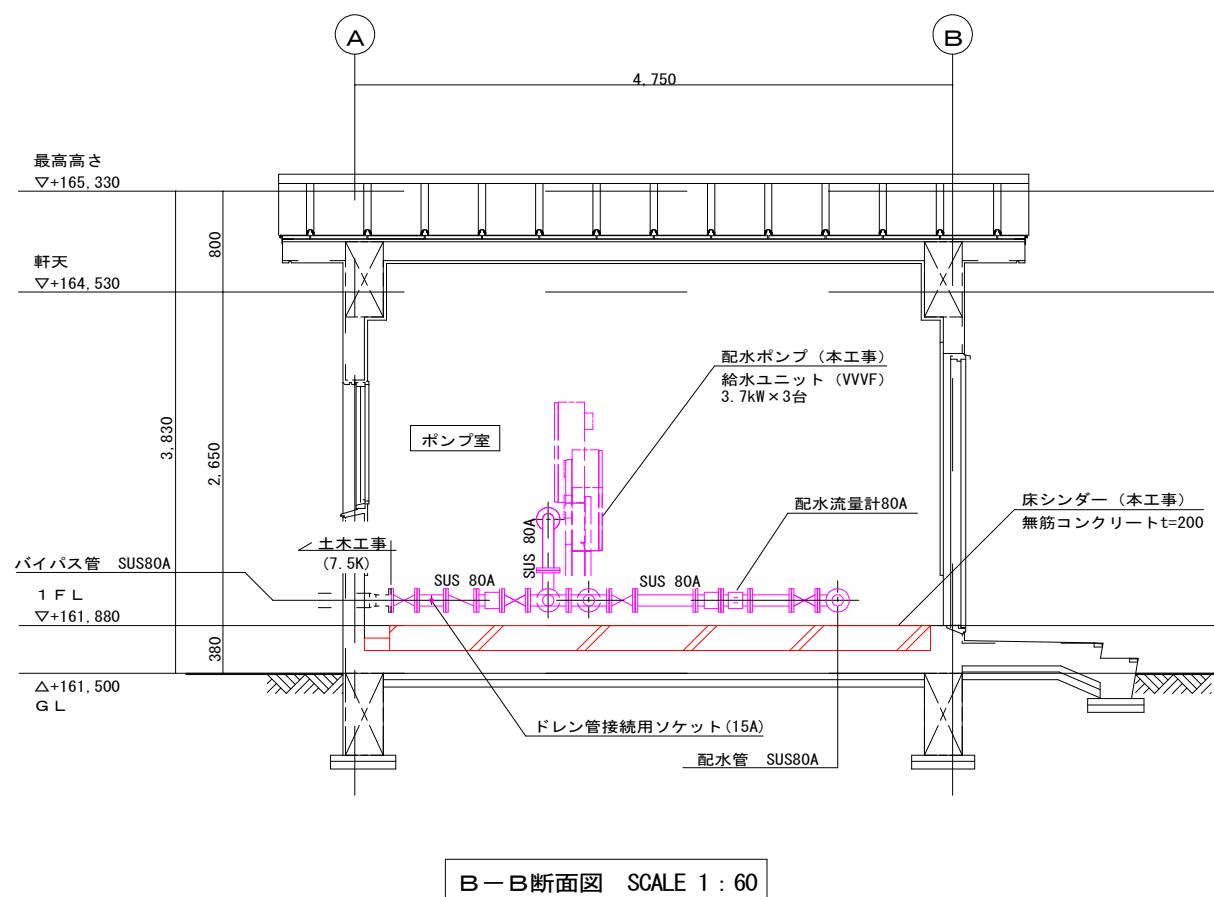
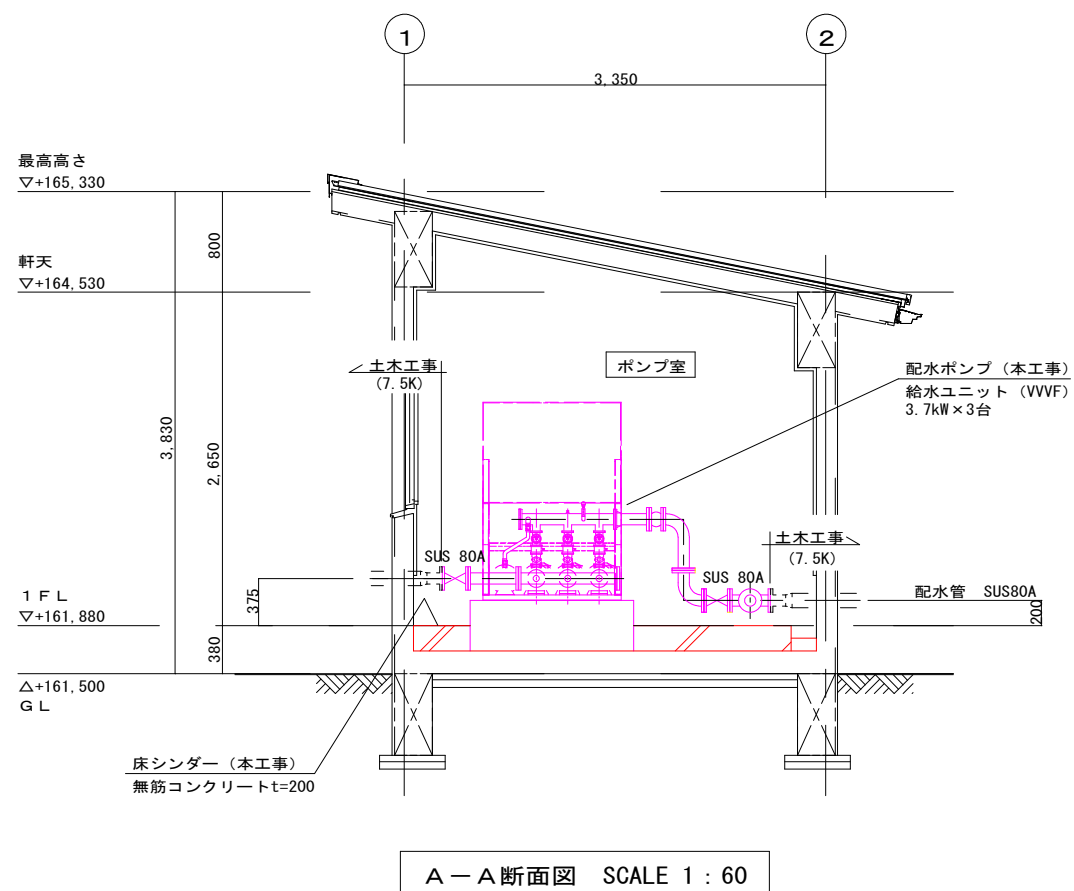


図 面
(プラント機械)

仕様書番号 上第 8 改-4 号

工 事 名 美佐野加圧ポンプ場更新工事

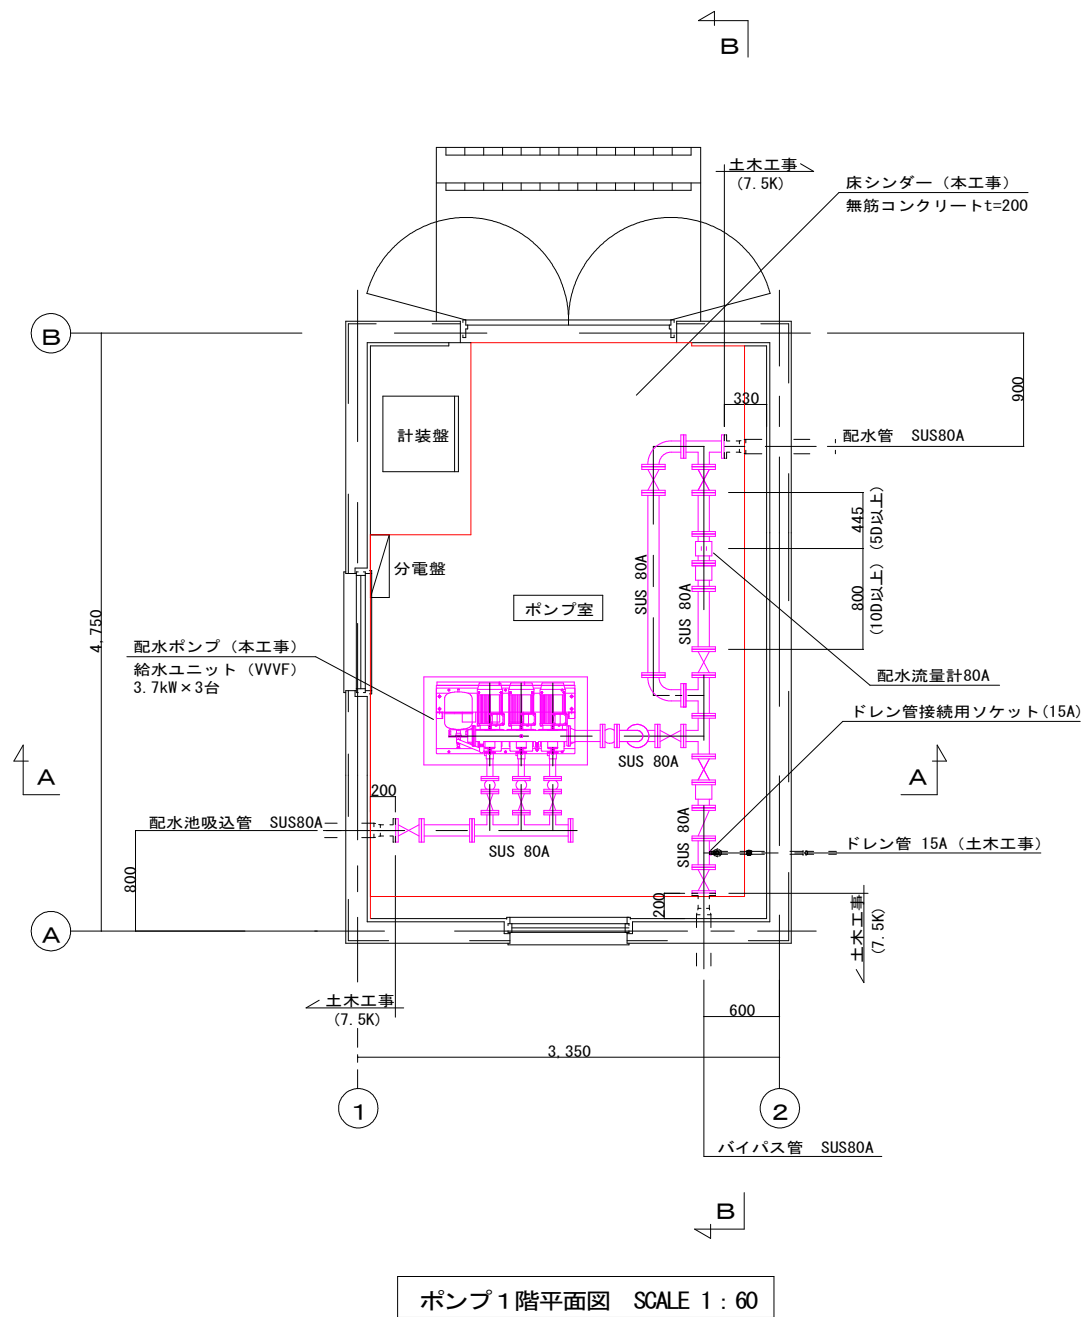

工事名	美佐野加圧ポンプ場 更新工事		
施工箇所名	御嵩町 美佐野 地内		
図面の種類	ポンプ室平断面図		
縮尺	S=1/60	図面番号	
事務所名	岐阜県御嵩町		