
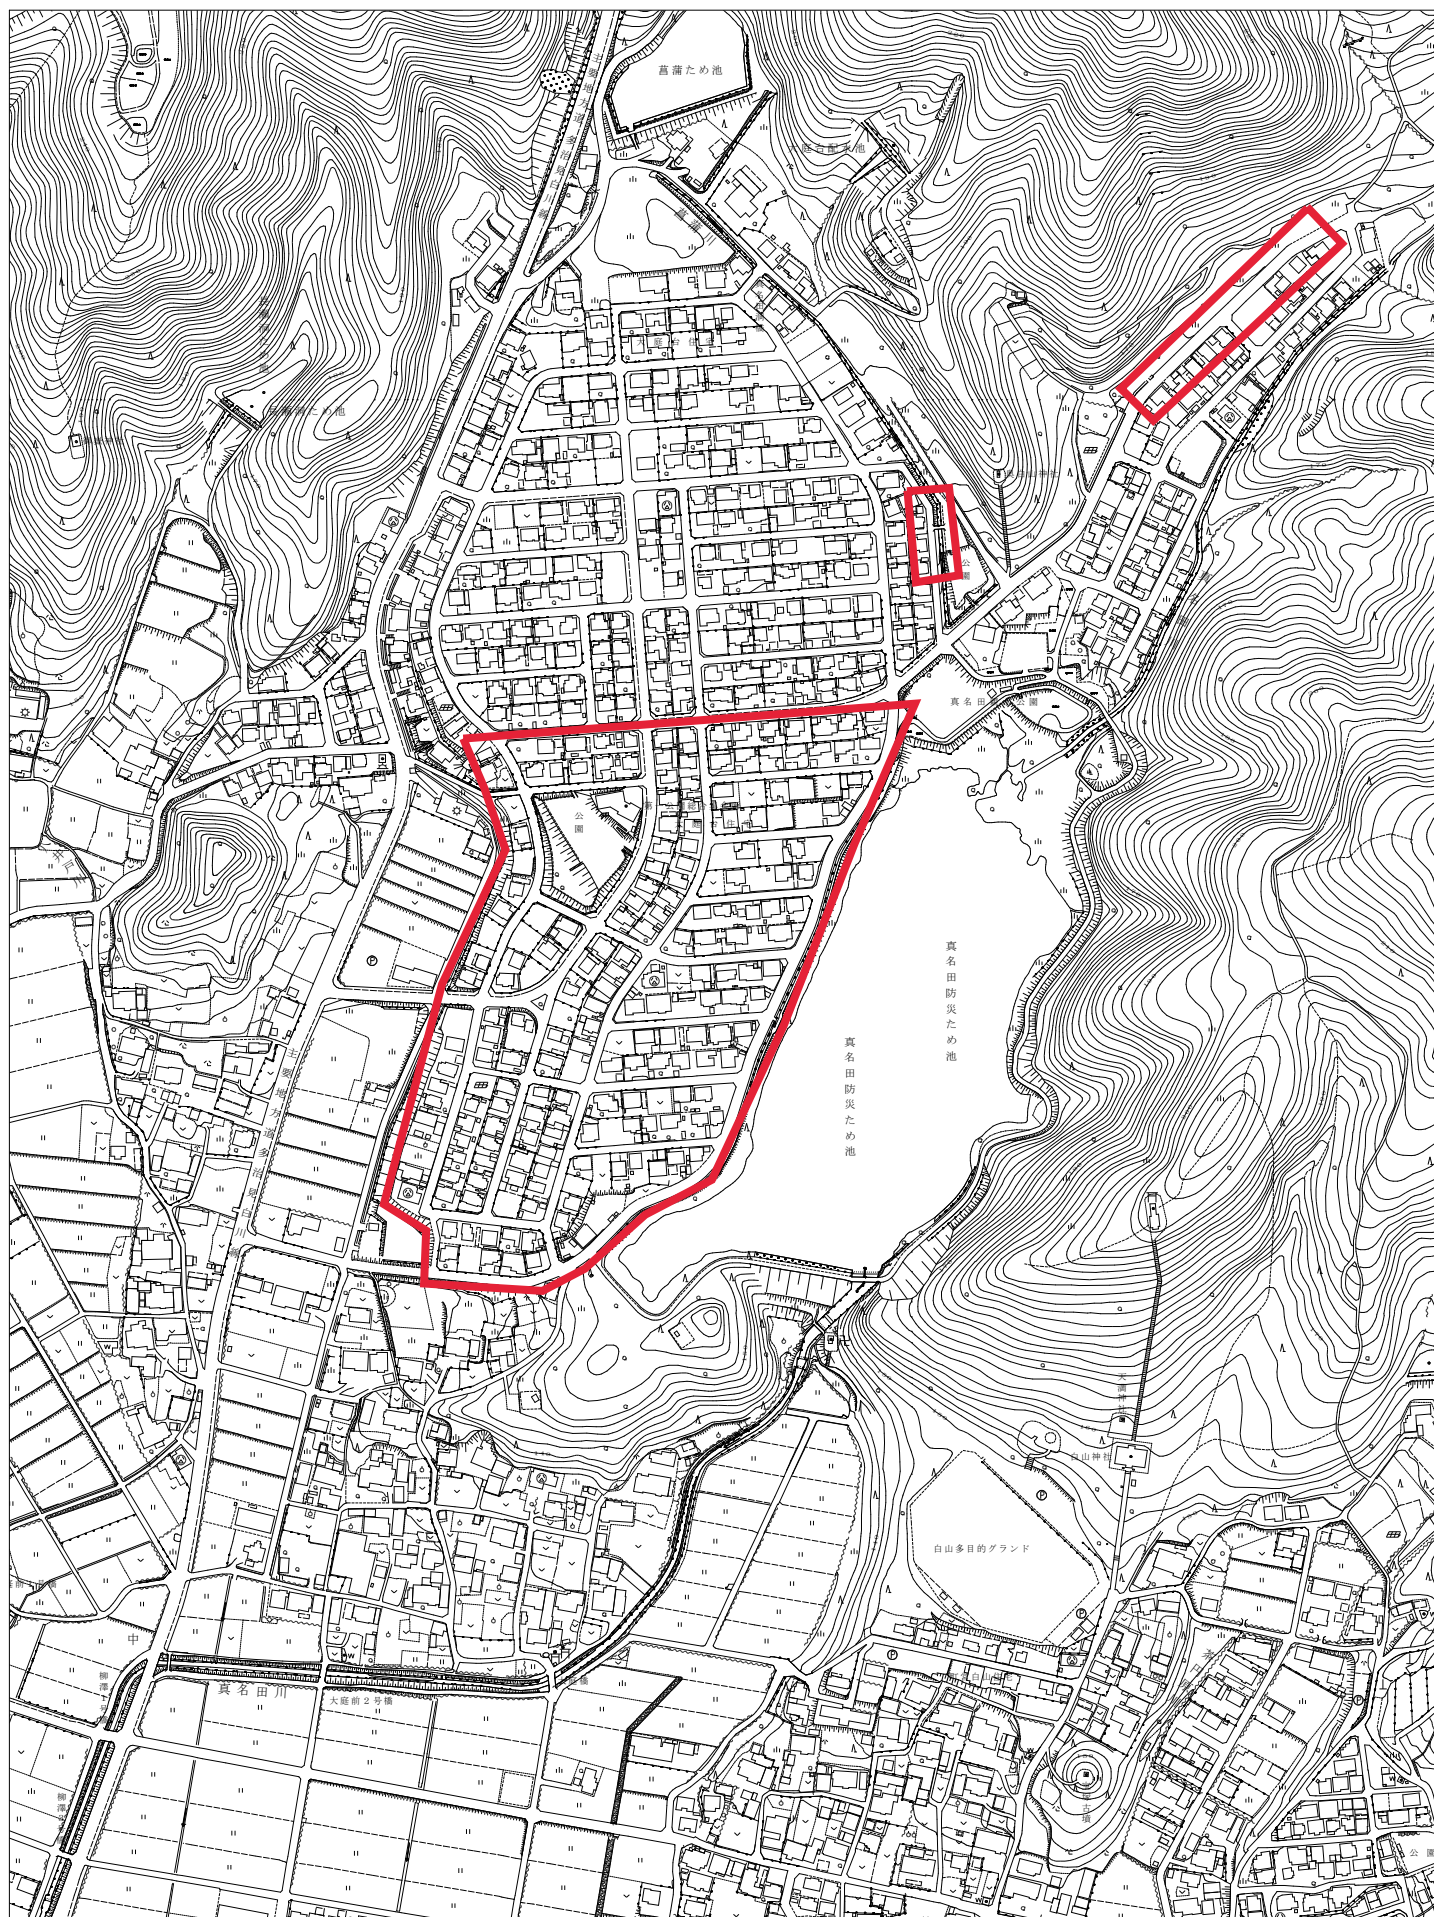


工 事 図 面

仕様書番号 下第 7－9 号

工 事 名 大庭台地内マンホール止水等工事

位置図

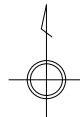

1:5,000

0



100

200

300m

施工範囲 

- A : 補強接着型止水工 本管・取付管管口
B : 補強接着型止水工 マンホール側壁目地 (1号人孔)
C : 部分補修工 (インバート)
D : 人孔止水工

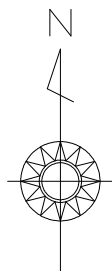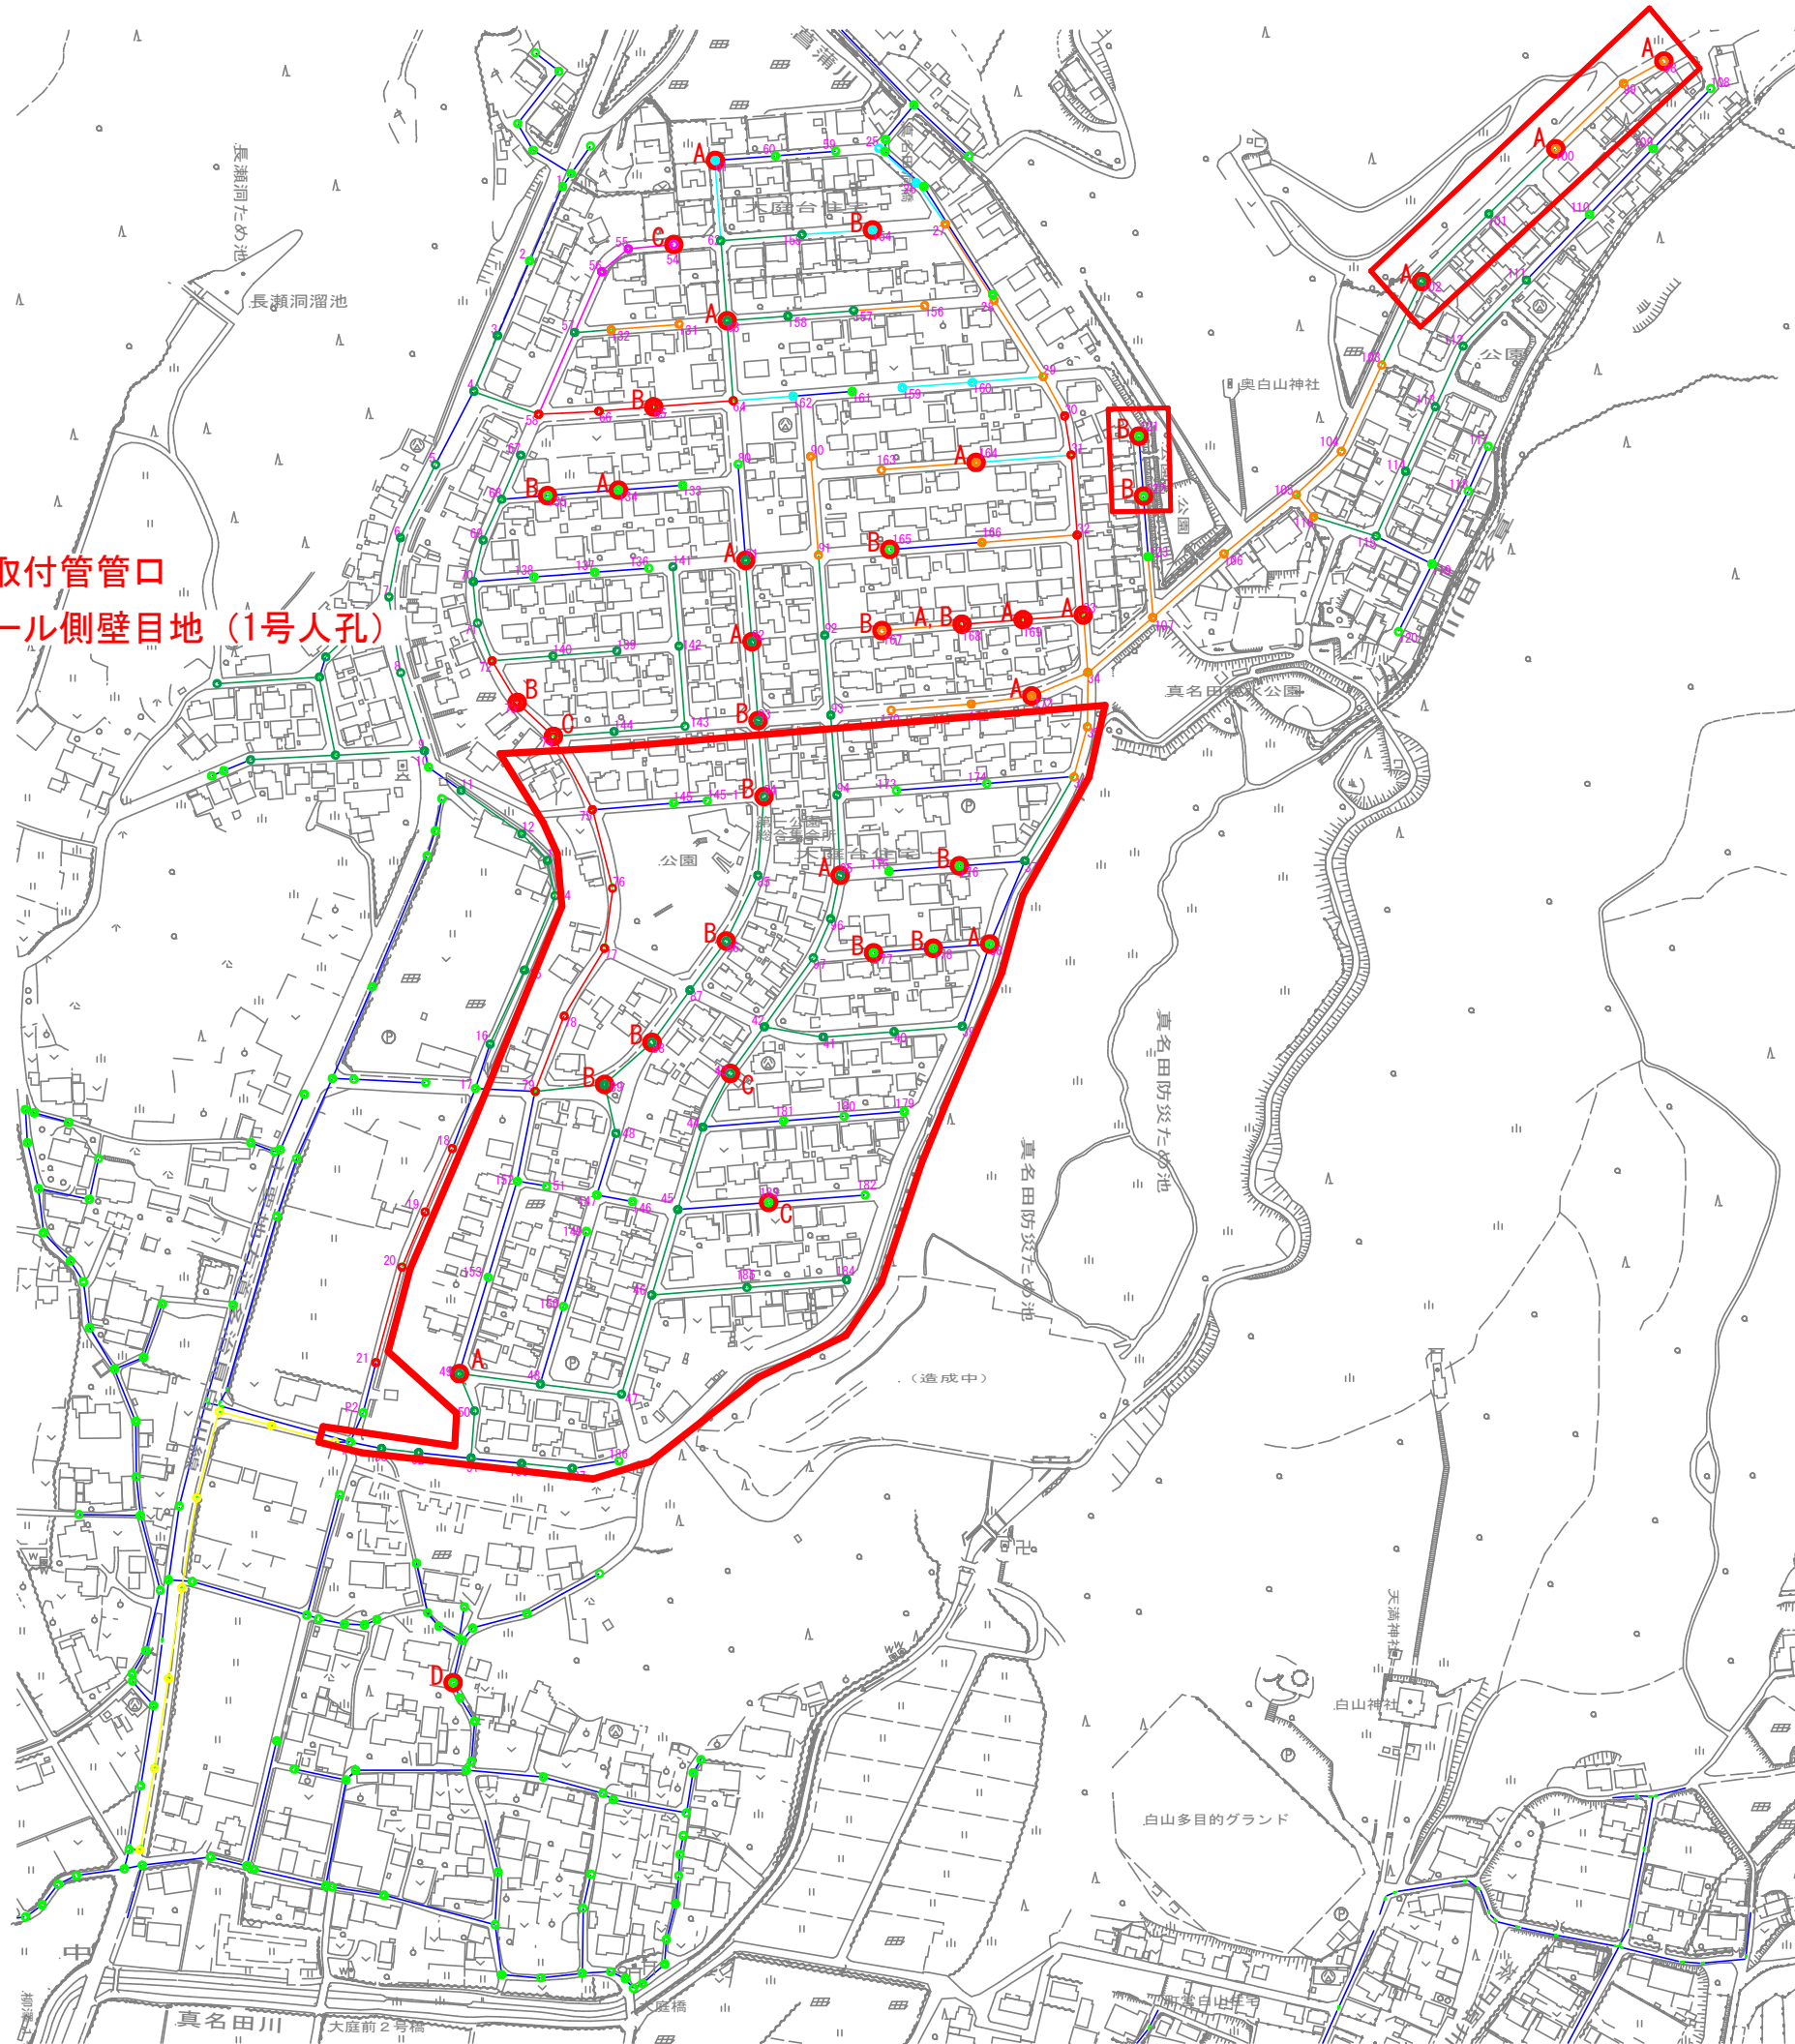


凡例 (管更生施工年度)	
H20～H22	
H23～H25	
H26～H28	
H29～R1	
R2～R4	
R5～R6	

年 度	令和 7 年度	
工 事 名	大庭台地内 マンホール止水等工事	
工事場所	御嵩町 中 地内	
図 面	平 面 図	
縮 尺	1:4000	3 葉中之 2
御 嵩 町		


補修工標準図

S=1:20


縦断面図

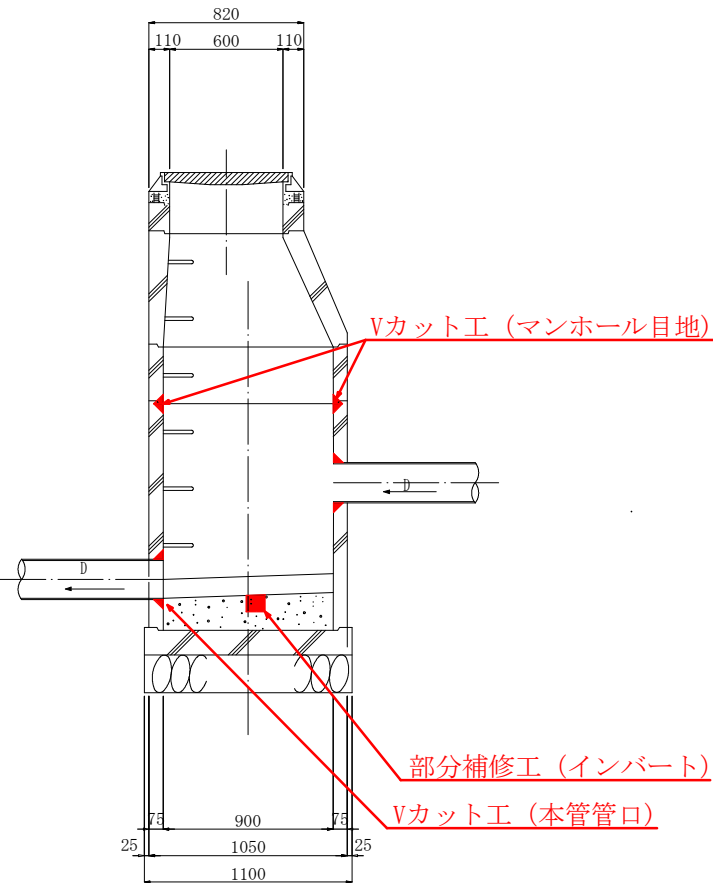


横断面図

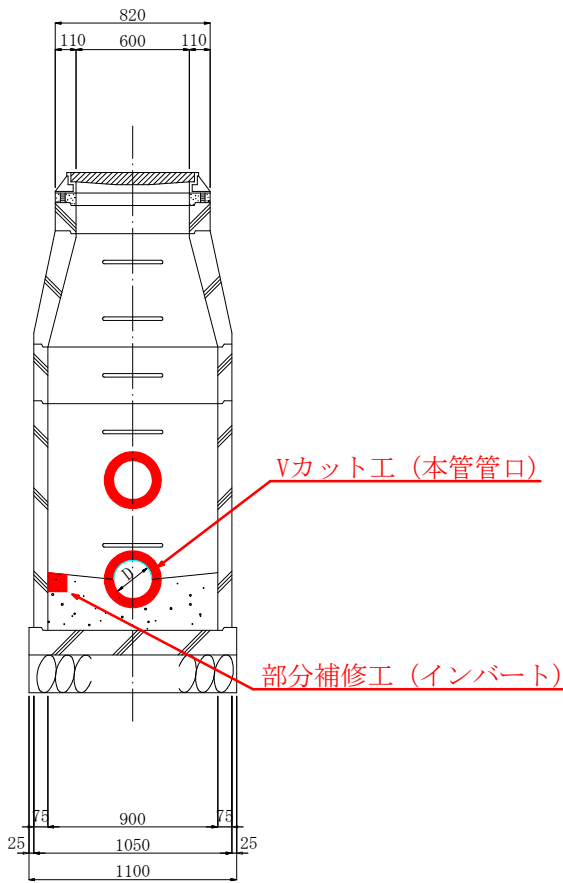


取付管横断面図

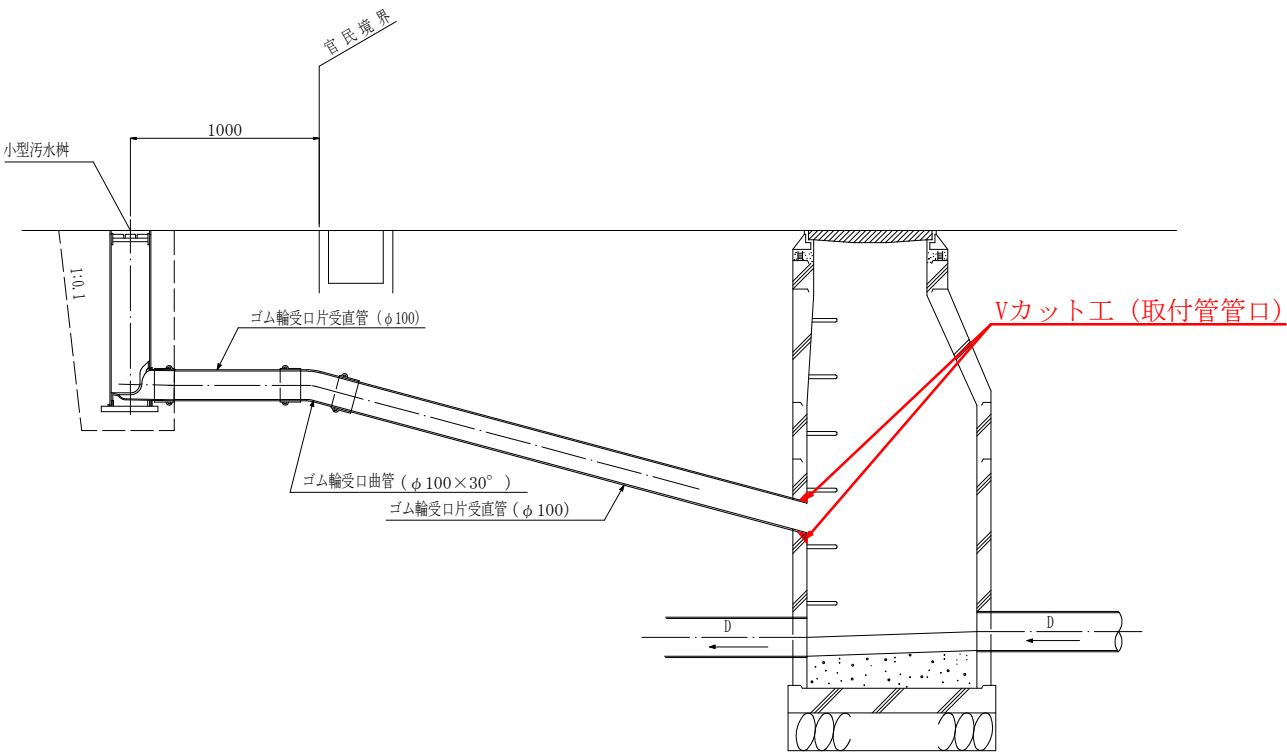


拡大図

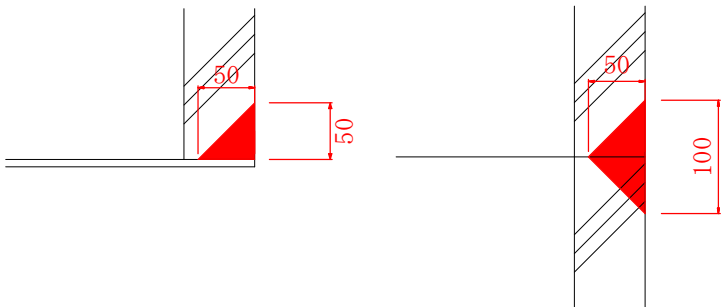

縦断面図

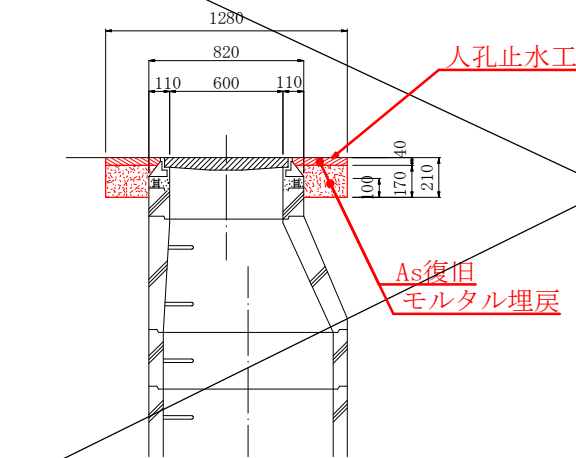

横断面図

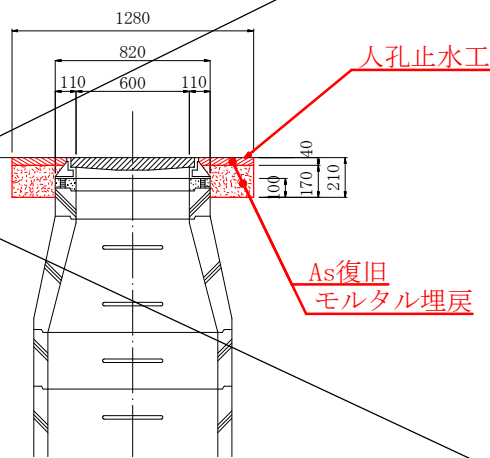

年 度	令和 7 年度	
工 事 名	大庭台地内 マンホール止水等工事	
工事場所	御嵩町 中 地内	
図 面	補修工標準図	
縮 尺	1:20	3 葉中之 3
御 嵩 町		