
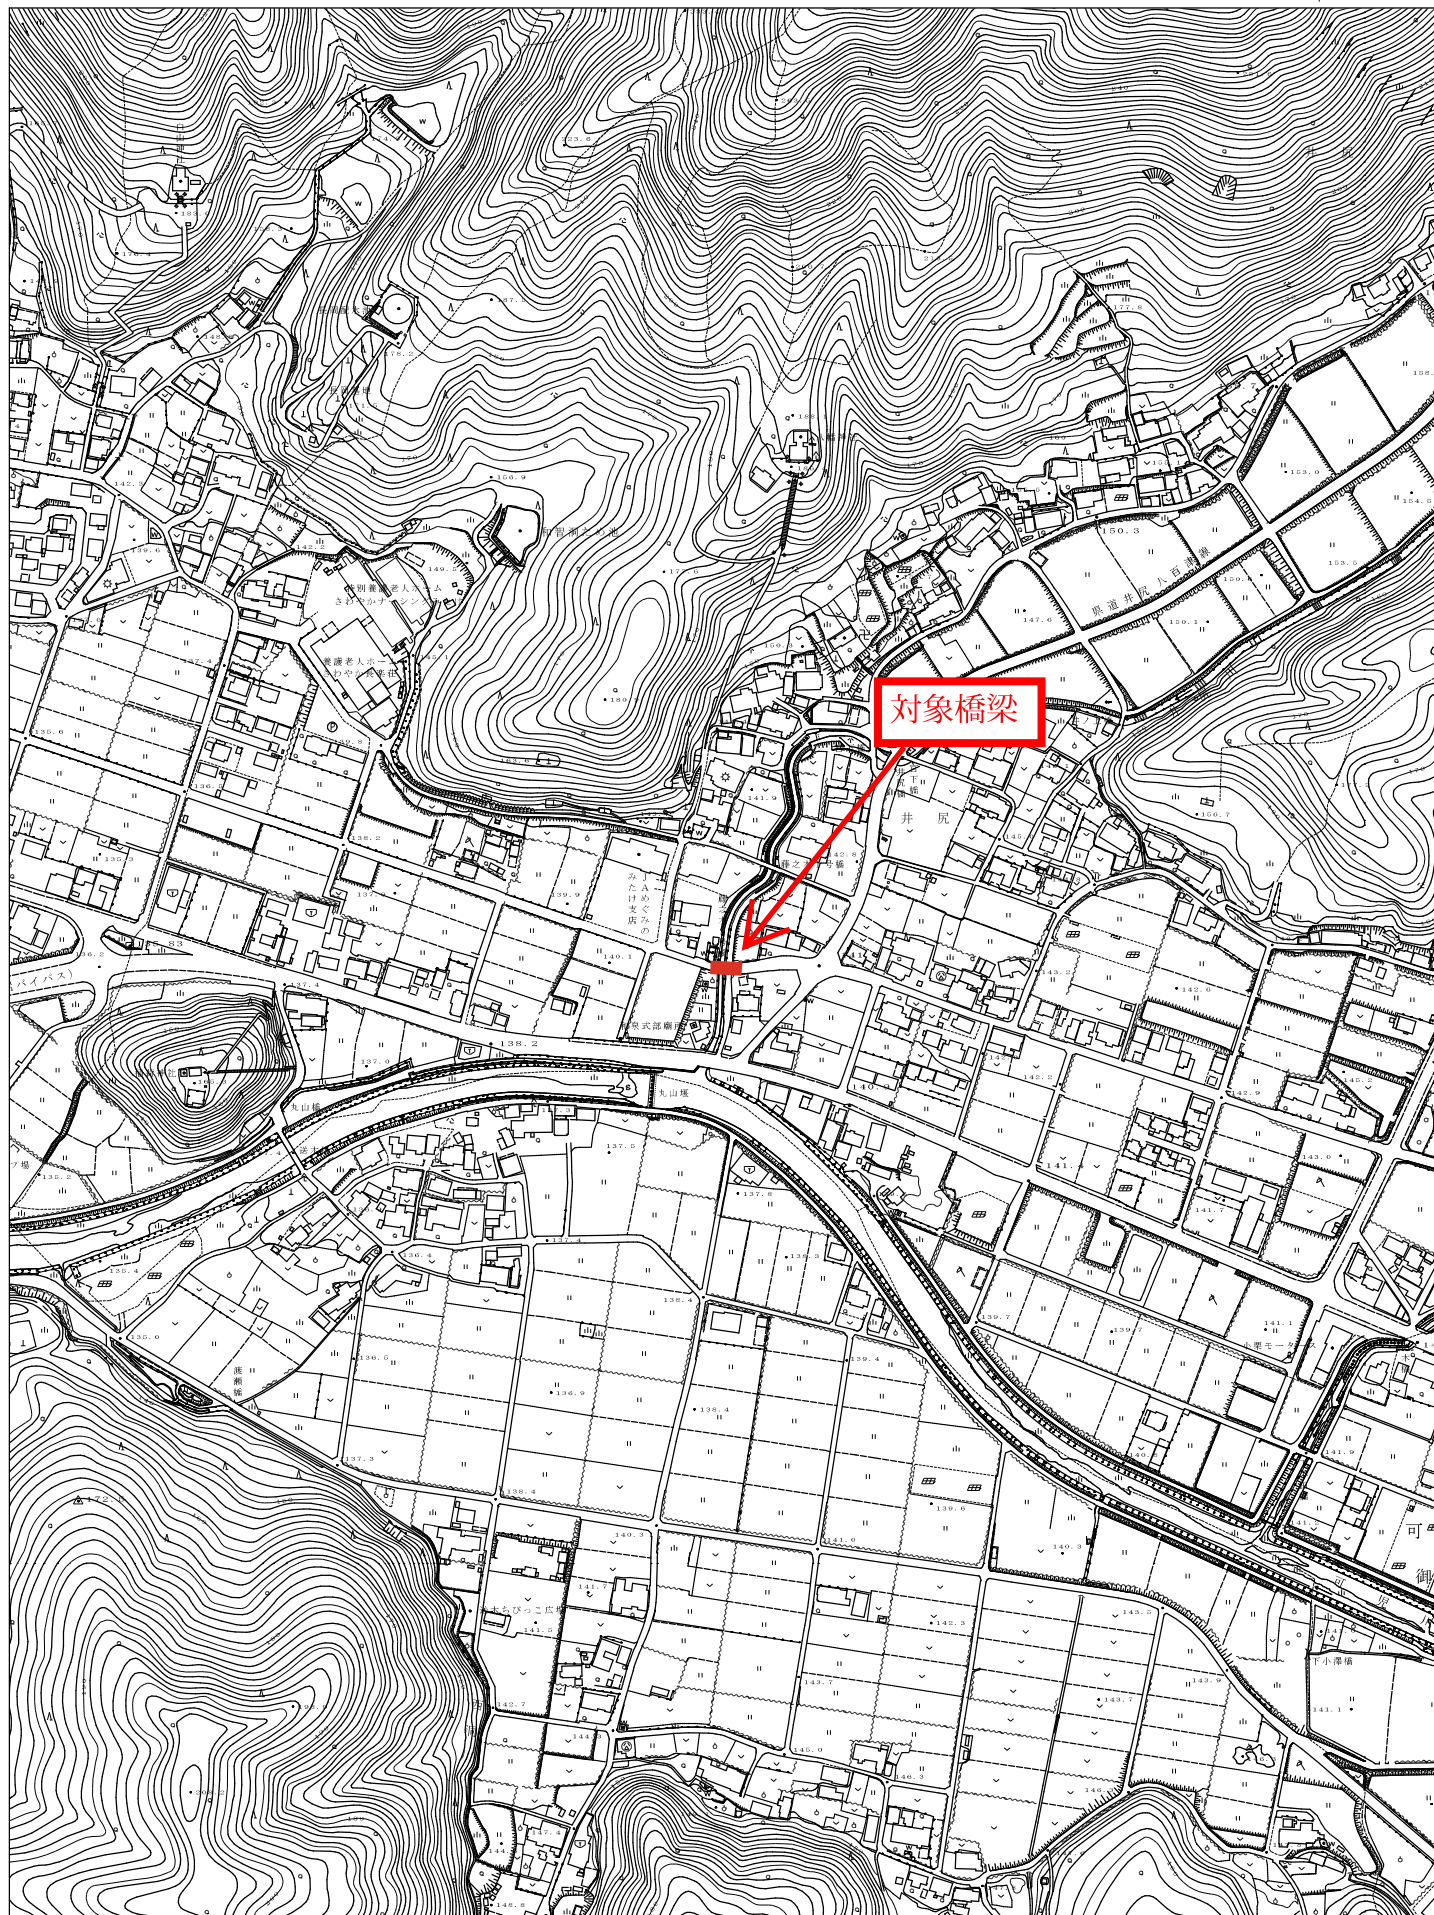


## 添 付 図 面

仕様書番号      御建土委第8橋－1号

委託業務名      藤之木2号橋補修設計業務委託

# 位置図

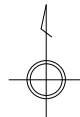

1:5,000

0 50 100 150 200m