


工 事 図 面

仕様書番号 御農森工第 8-1 号

工 事 名 林道栢森線舗装改良工事

岐阜県 可児郡 御嵩町 全図

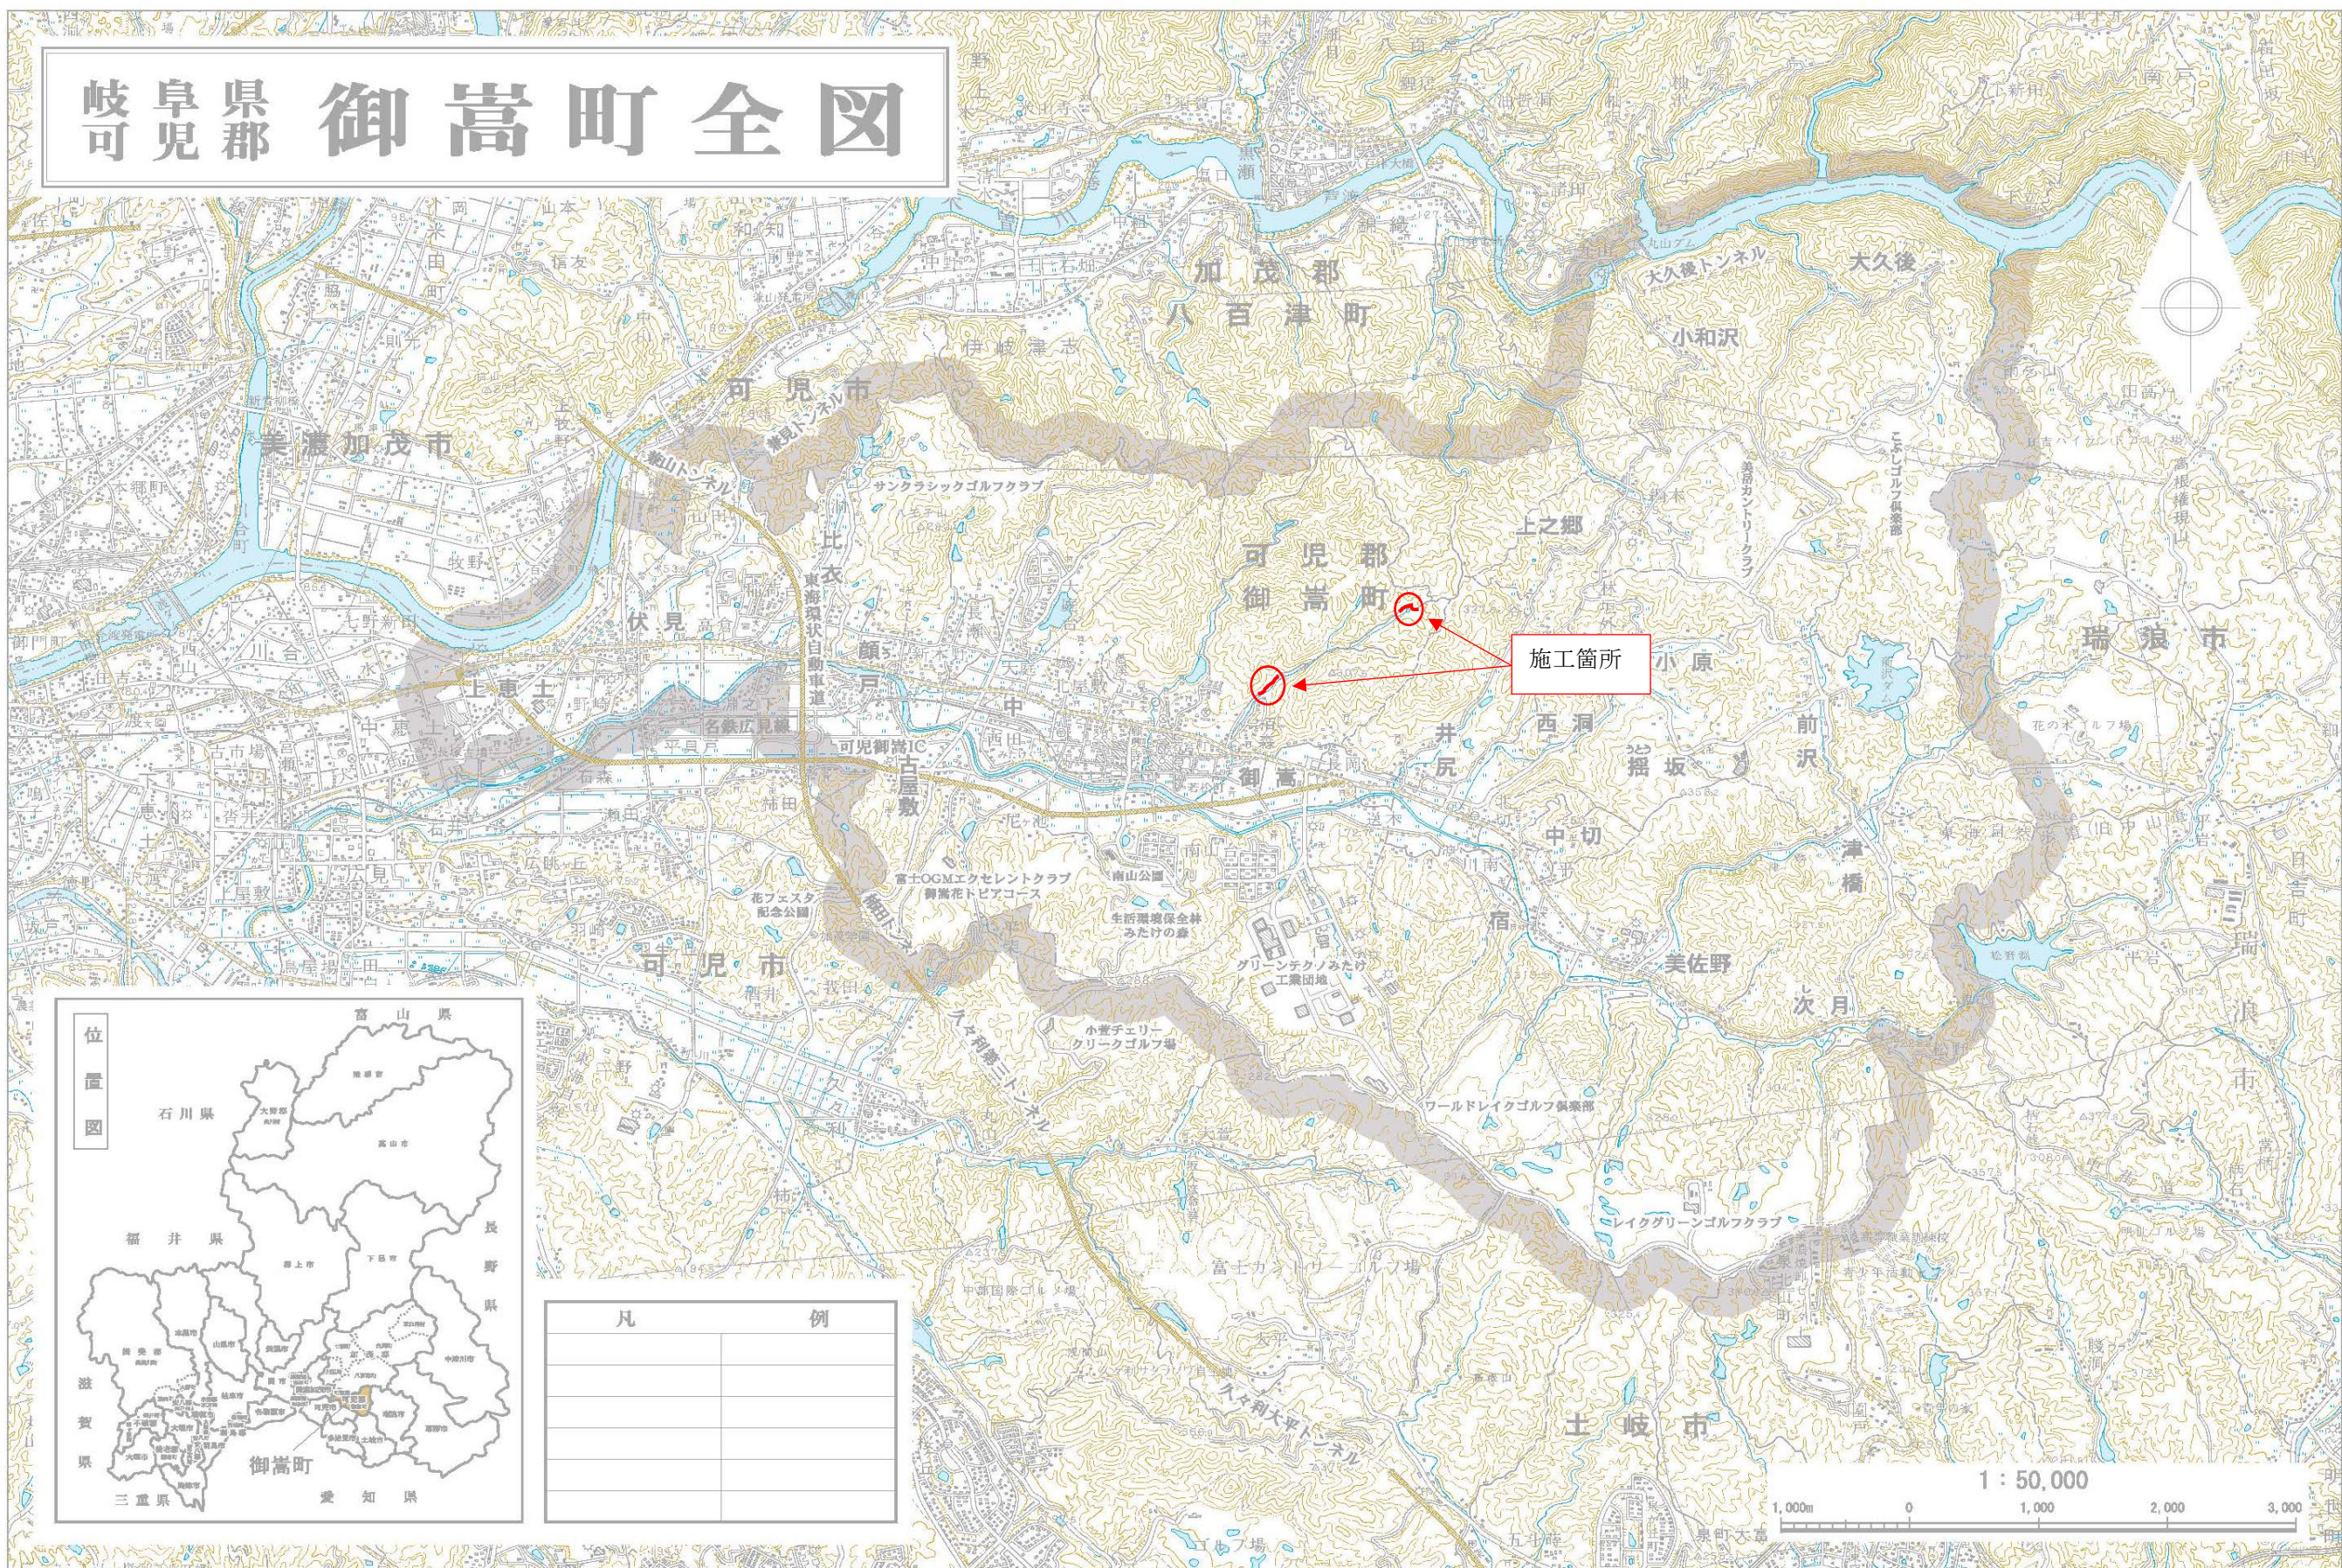

位置図




凡 例

凡	例


舗装工展開図 (1)

舗装改良 L=203.9m
第1工区 L=124.5m

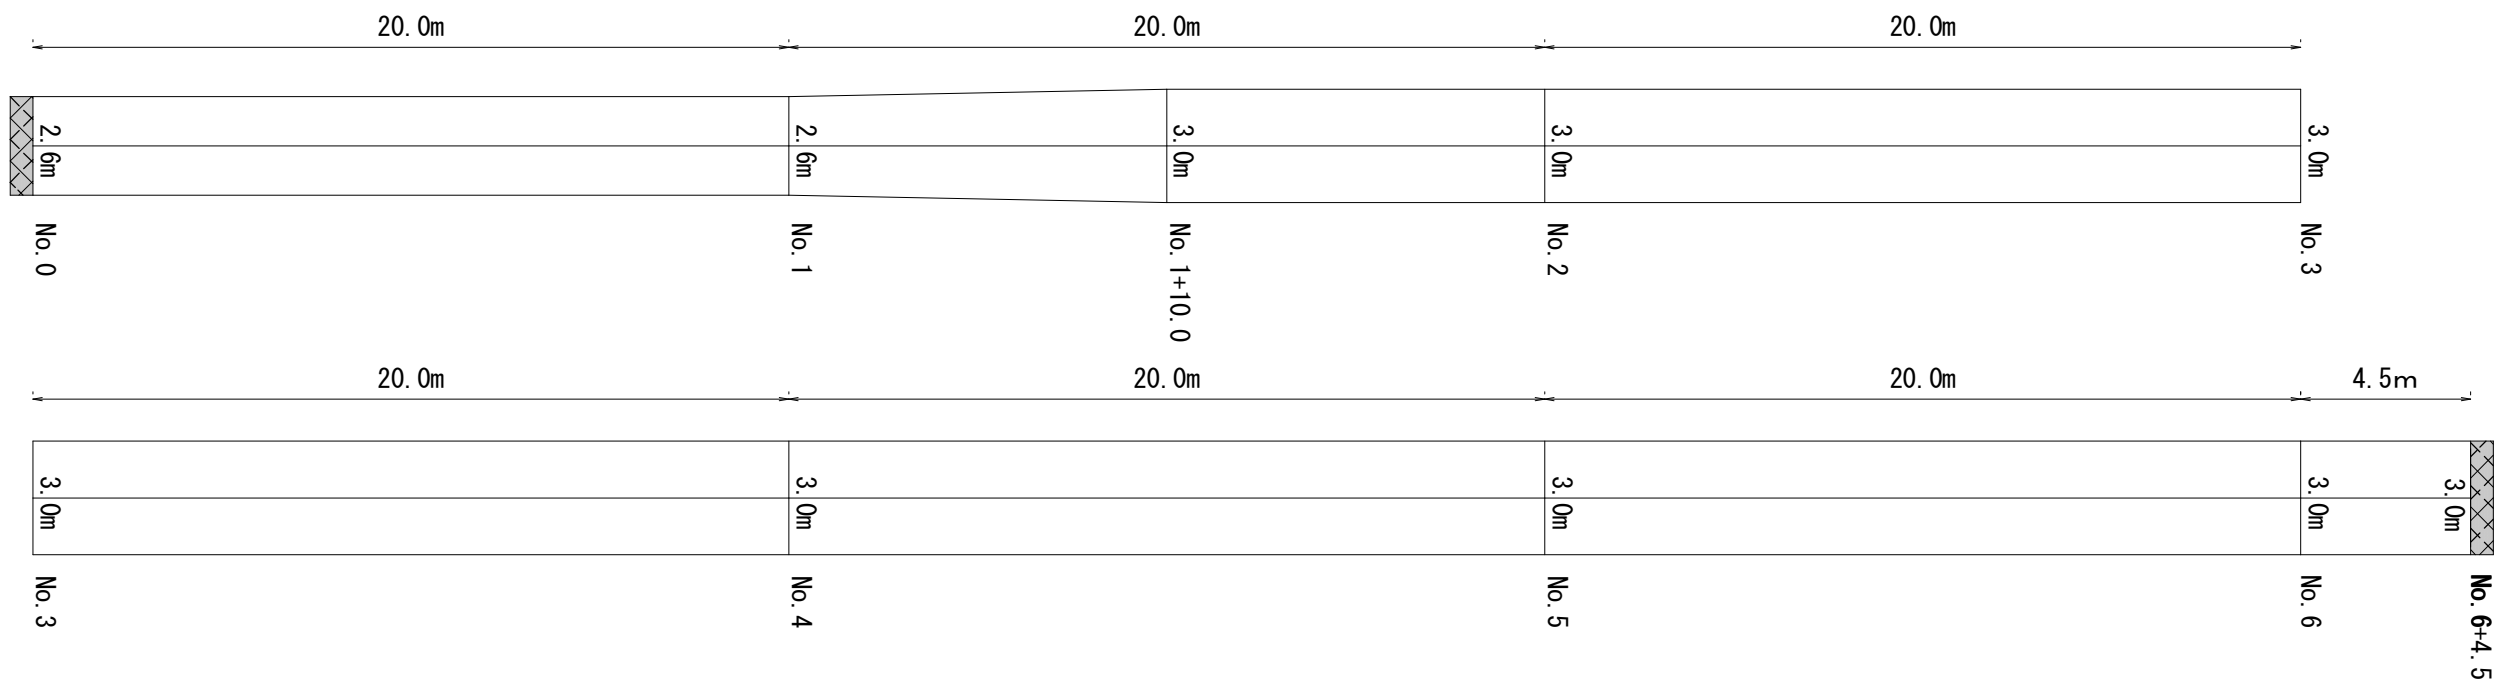

横断側溝 W=0.6m


舗装構成 (標準部)

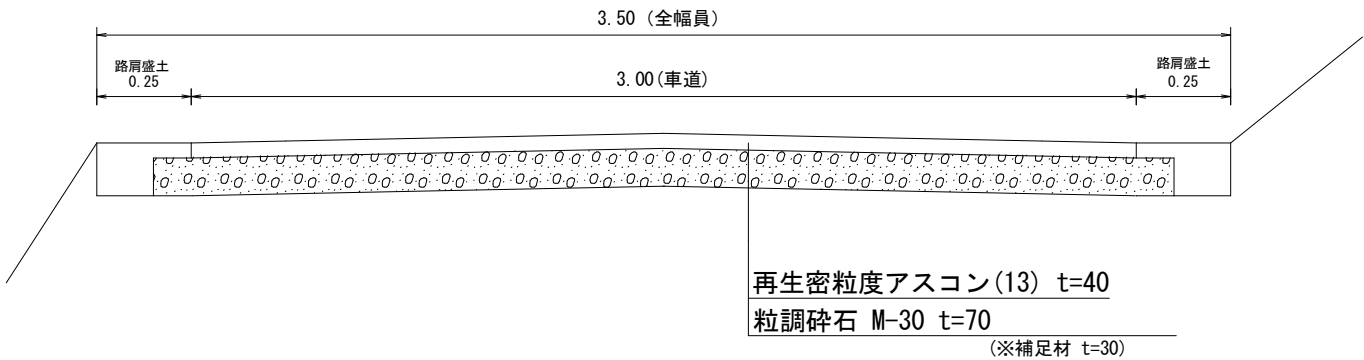


業務名/工事名	御農森工第8-1号 林道栢森線舗装改良工事		
路線・河川名等	林道栢森線		
施工箇所名	御嵩町御嵩地内		
図面の種類	舗装工展開図(1)		
縮 尺	S = 1:200	図面番号	4 葉之内 1
会 社 名			
事 務 所 名	御嵩町		

舗装改良 L=203.9m
第2工区 L=79.4m

舗装工展開図 (2)

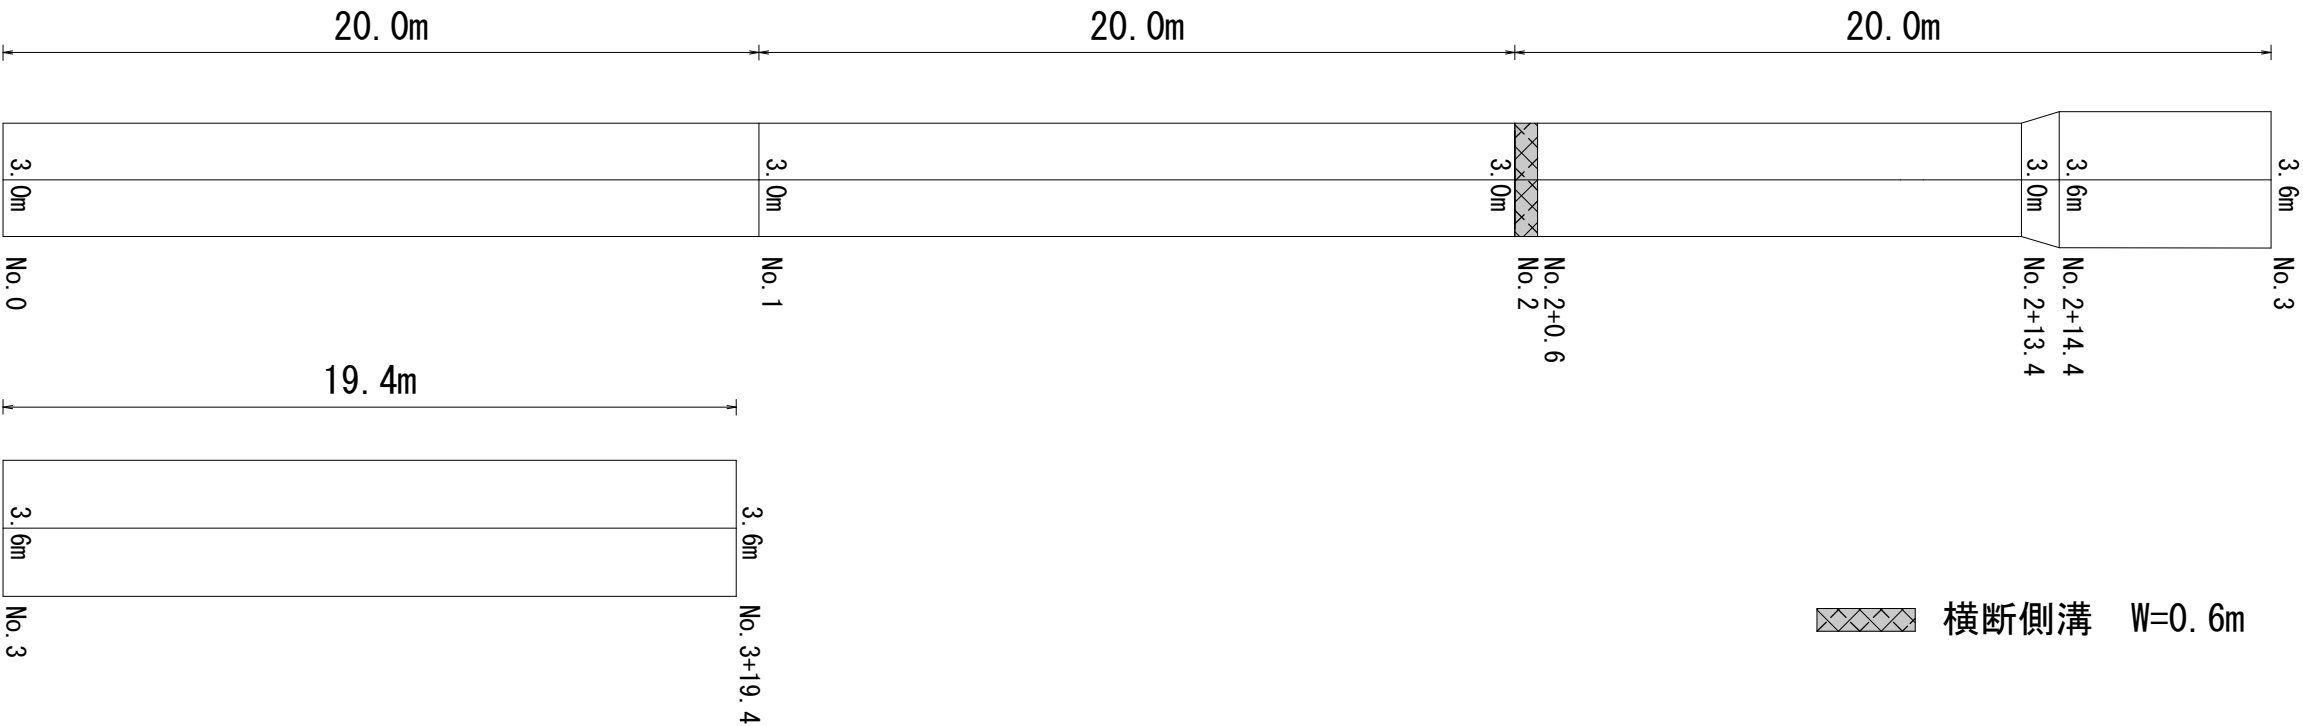


舗装構成 (拡張部)

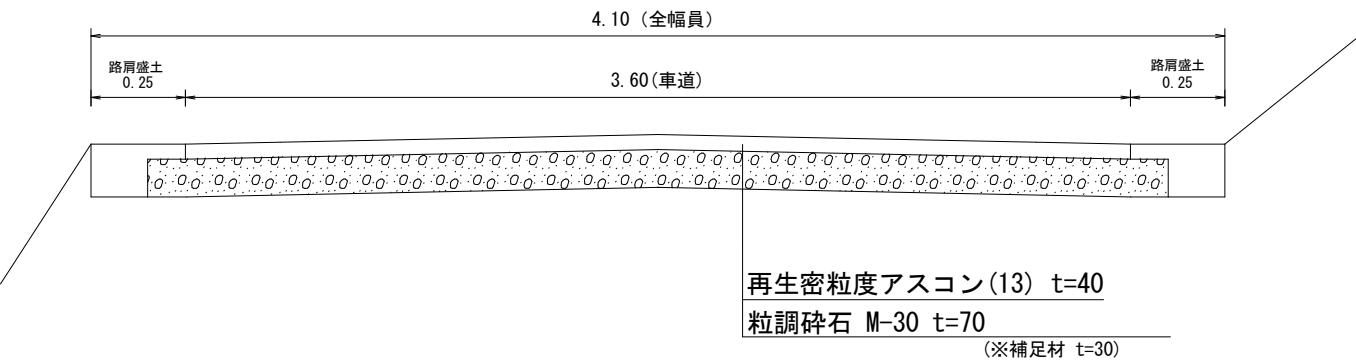


業務名/工事名	御農森工第8-1号 林道栢森線舗装改良工事		
路線・河川名等	林道栢森線		
施工箇所名	御嵩町御嵩地内		
図面の種類	舗装工展開図(2)		
縮 尺	S = 1:200	図面番号	4 葉之内 2
会 社 名			
事 務 所 名	御嵩町		

取壊し工展開図 (1)

舗装改良 L=203.9m
第1工区 L=124.5m

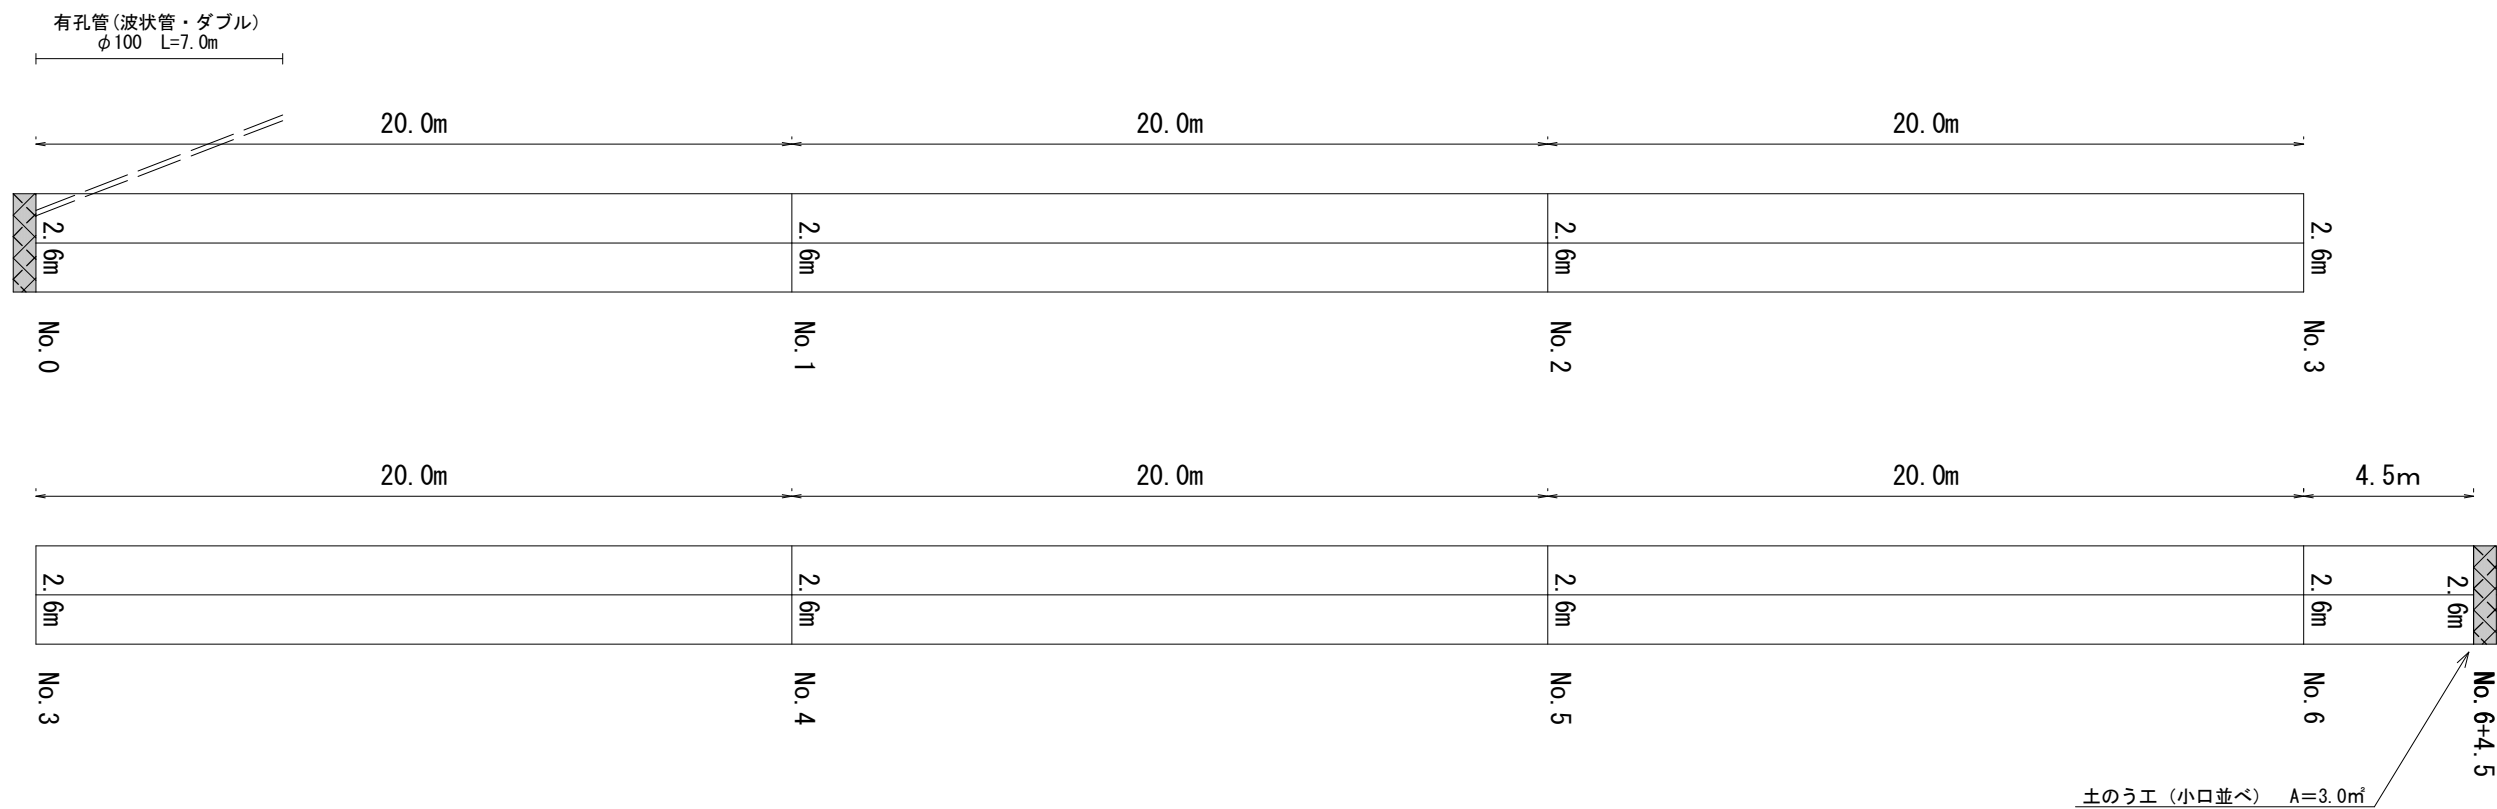

有孔管据付標準断面図

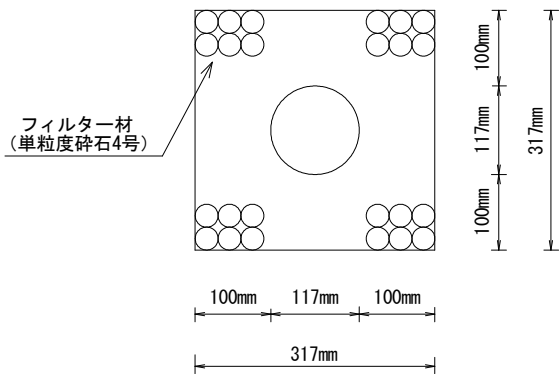


横断側溝 W=0.6m

業務名/工事名	御農森工第8-1号 林道栢森線舗装改良工事		
路線・河川名等	林道栢森線		
施工箇所名	御嵩町御嵩地内		
図面の種類	取壊し工展開図(1)		
縮 尺	S = 1:200	図面番号	4 葉之内 3
会 社 名			
事 務 所 名	御嵩町		

舗装改良 L=203.9m
第2工区 L=79.4m

取壊し工展開図 (2)

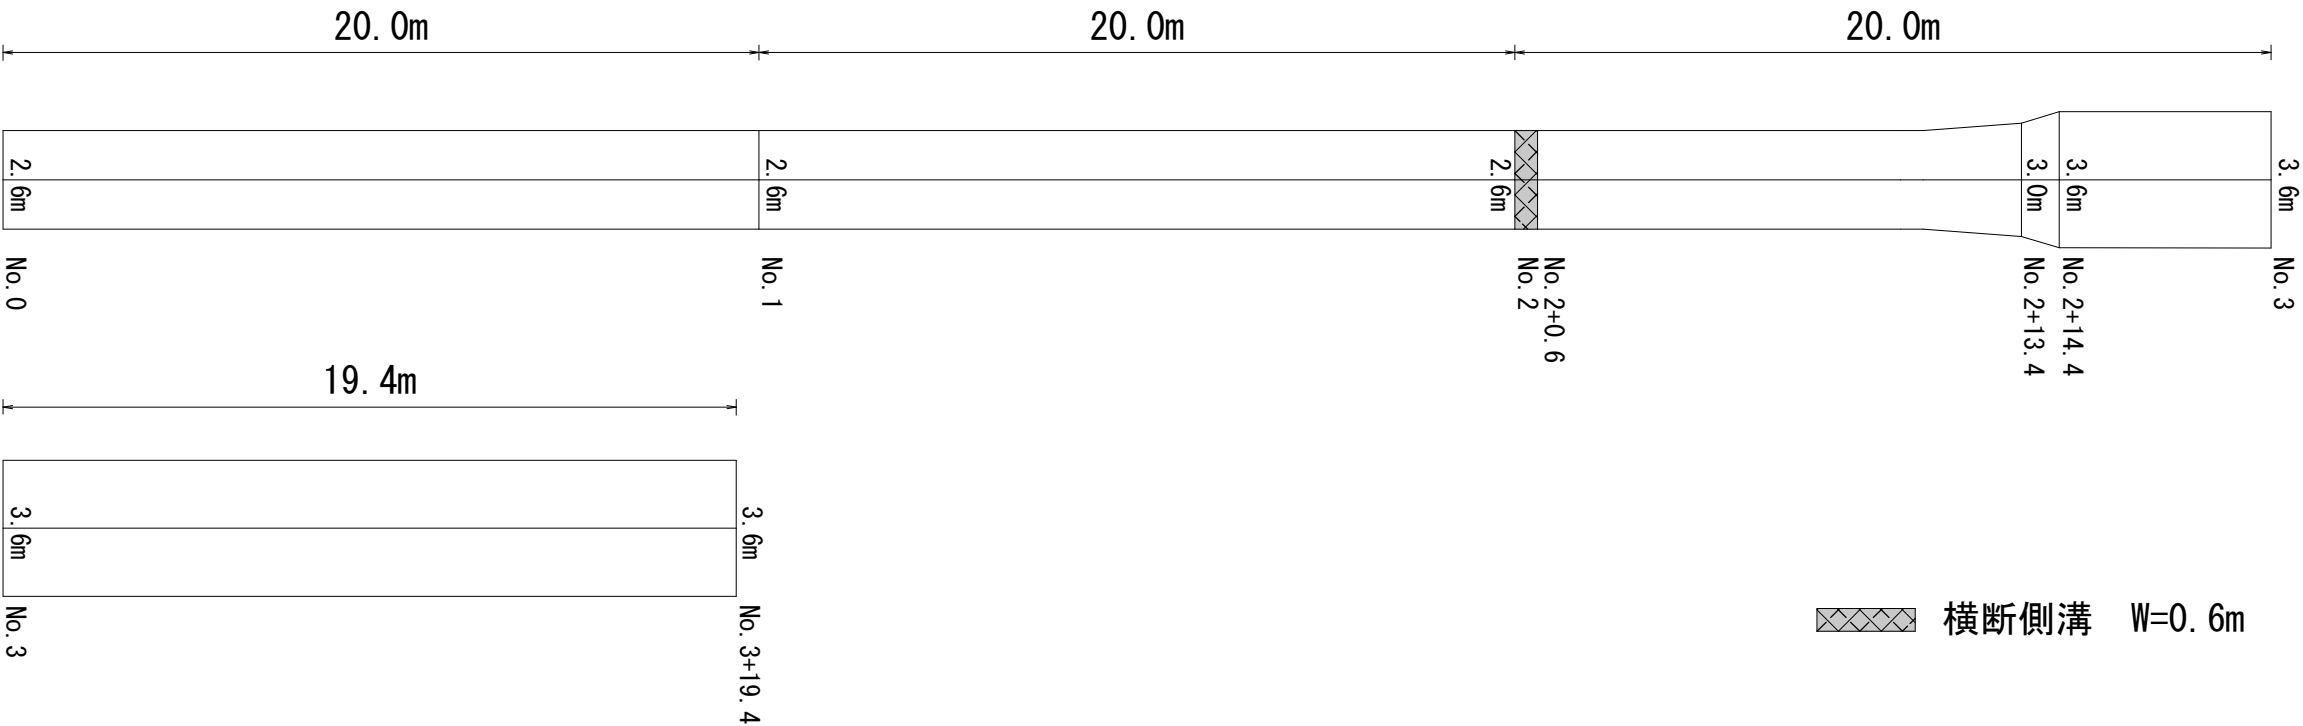

業務名/工事名	御農森工第8-1号 林道栢森線舗装改良工事		
路線・河川名等	林道栢森線		
施工箇所名	御嵩町御嵩地内		
図面の種類	取壊し工展開図 (2)		
縮 尺	S = 1:200	図面番号	4 葉之内 4
会 社 名			
事 務 所 名	御嵩町		