


削孔計画図(二層端部限定充填工法) S=1:2000

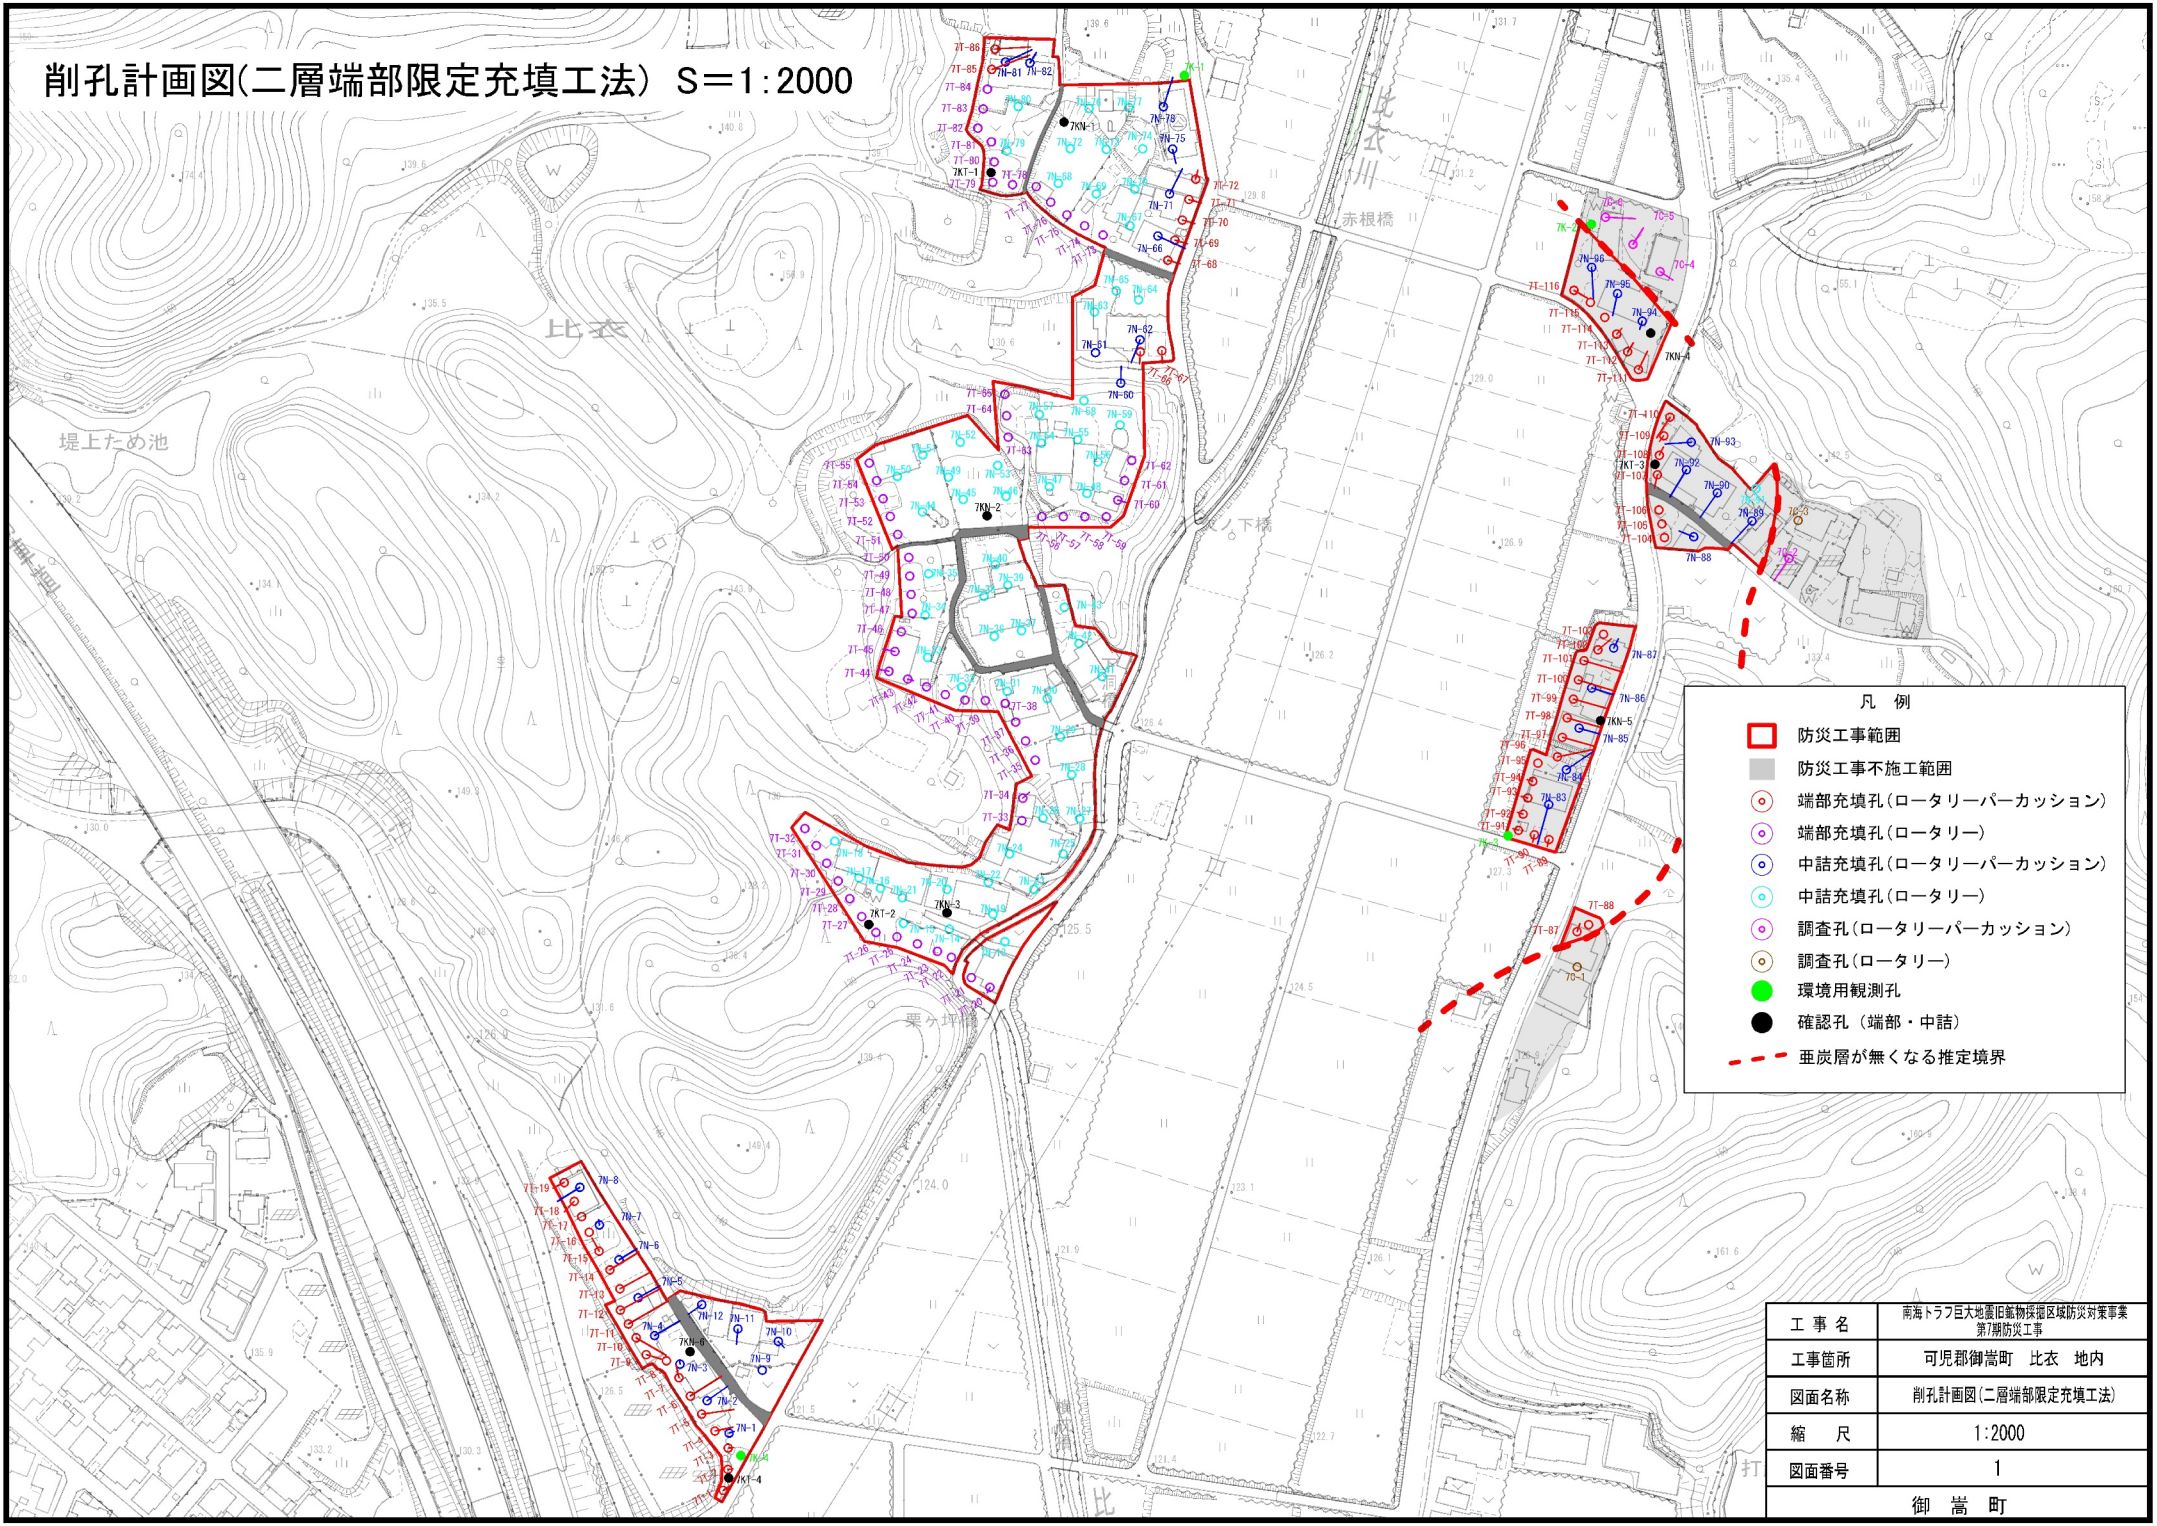

- 凡 例
- 防災工事範囲
  - 防災工事不施工範囲
  - 端部充填孔(ロータリーパーカッション)
  - 端部充填孔(ロータリー)
  - 中詰充填孔(ロータリーパーカッション)
  - 中詰充填孔(ロータリー)
  - 調査孔(ロータリーパーカッション)
  - 調査孔(ロータリー)
  - 環境用観測孔
  - 確認孔(端部・中詰)
  - 亜炭層が無くなる推定境界

|       |                                   |
|-------|-----------------------------------|
| 工 事 名 | 南海トラフ巨大地震旧鉱物採掘区域防災対策事業<br>第7期防災工事 |
| 工事箇所  | 可児郡御嵩町 比衣 地内                      |
| 図面名称  | 削孔計画図(二層端部限定充填工法)                 |
| 縮 尺   | 1:2000                            |
| 図面番号  | 1                                 |
| 御 嵩 町 |                                   |