


配管計画図(二層端部限定充填工法) S=1:3000

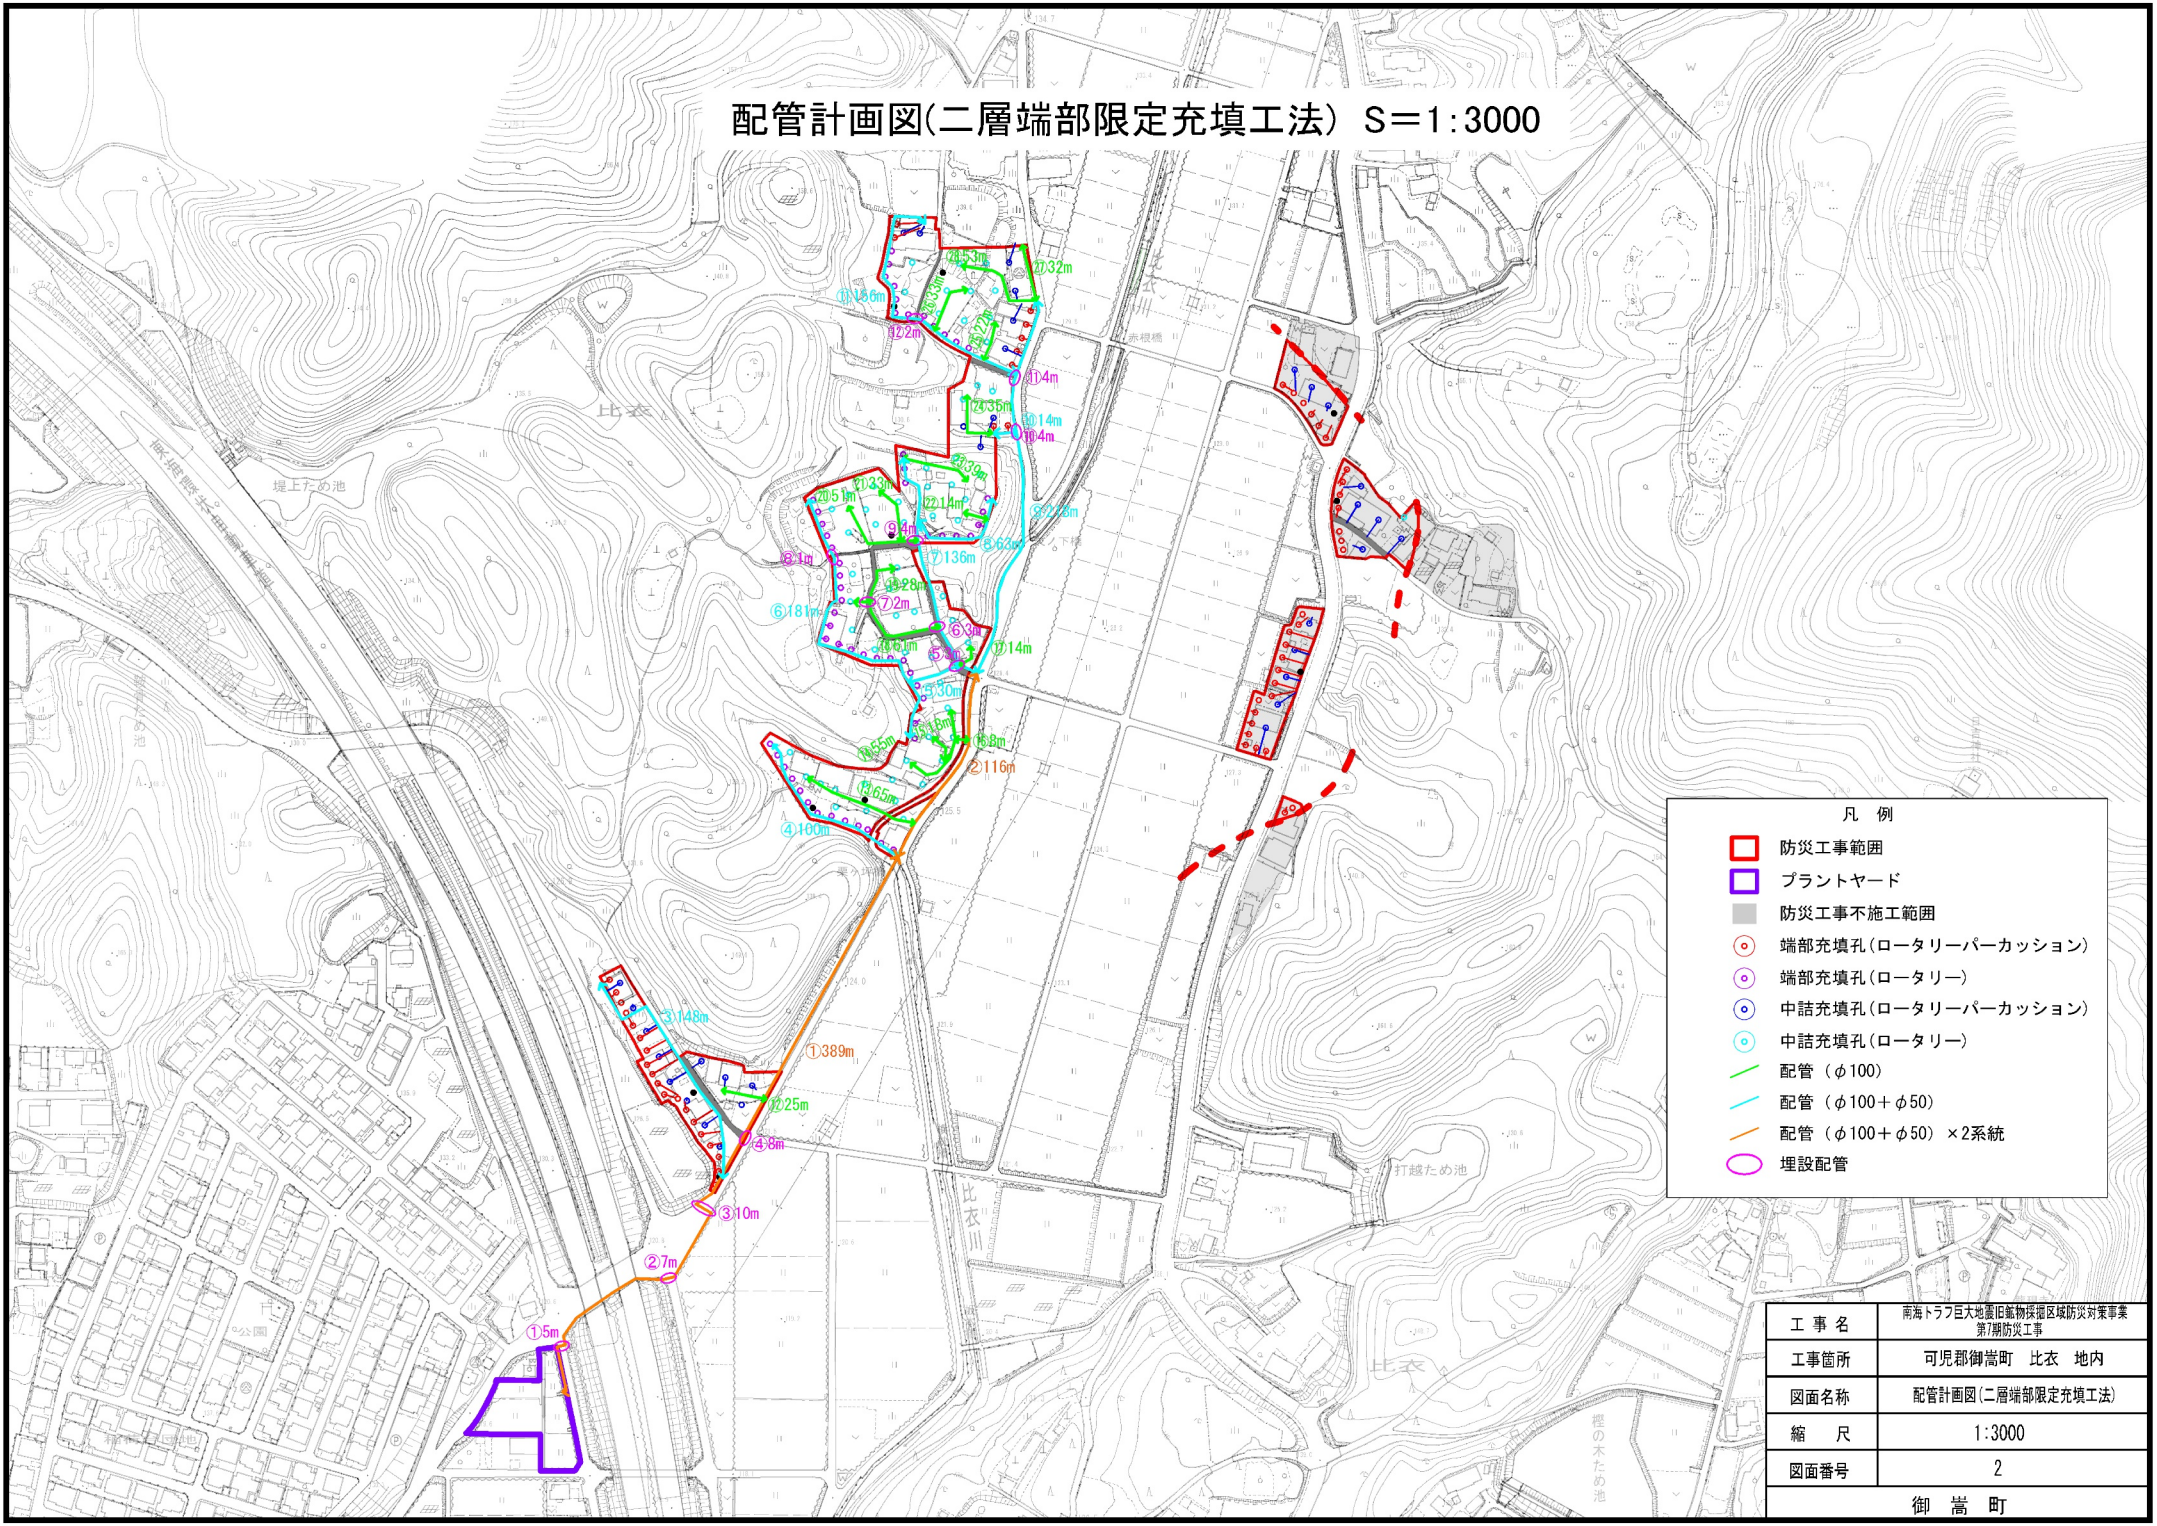

凡 例

- 防災工事範囲
- プラントヤード
- 防災工事不施工範囲
- 端部充填孔(ロータリーパーカッション)
- 端部充填孔(ロータリー)
- 中詰充填孔(ロータリーパーカッション)
- 中詰充填孔(ロータリー)
- 配管 (φ100)
- 配管 (φ100+φ50)
- 配管 (φ100+φ50) ×2系統
- 埋設配管

工 事 名	南海トラフ巨大地震旧飯物操地区域防災対策事業 第7期防災工事
工事箇所	可児郡御嵩町 比衣 地内
図面名称	配管計画図(二層端部限定充填工法)
縮 尺	1:3000
図面番号	2
御 嵩 町	