


添 付 図 面

仕様書番号 御建土第 7 維－5 号

工 事 名 町内一円舗装補修工事


位置図

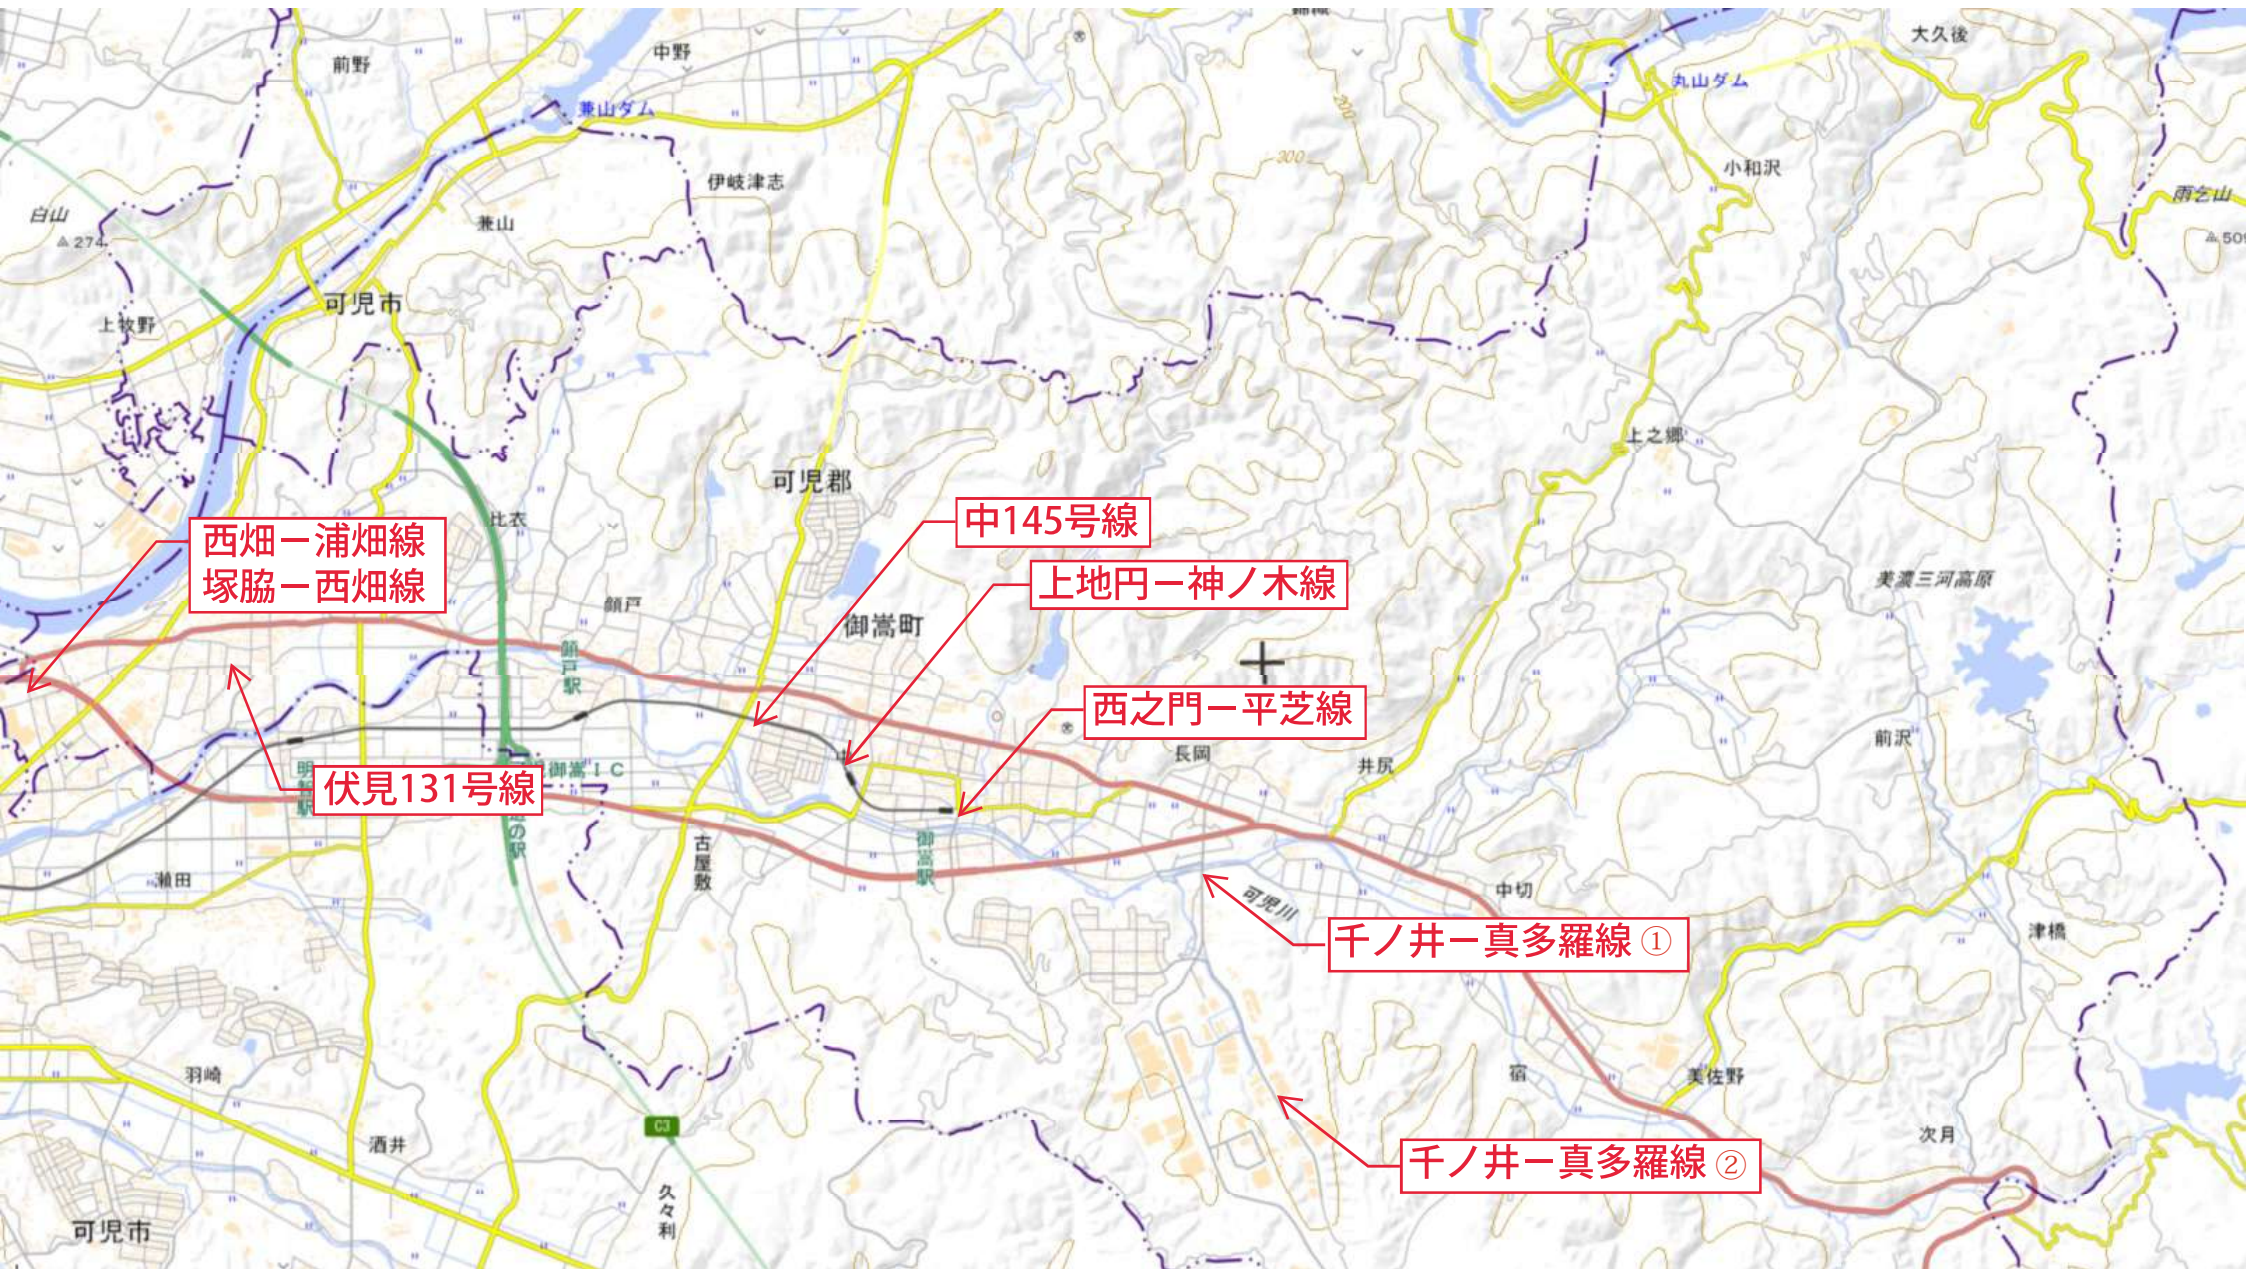


S=1 : 500




S=1 : 200

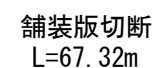

S=1:10

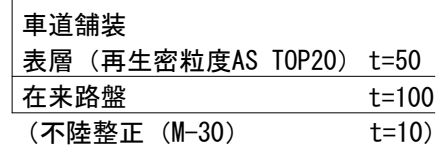

S=1:50

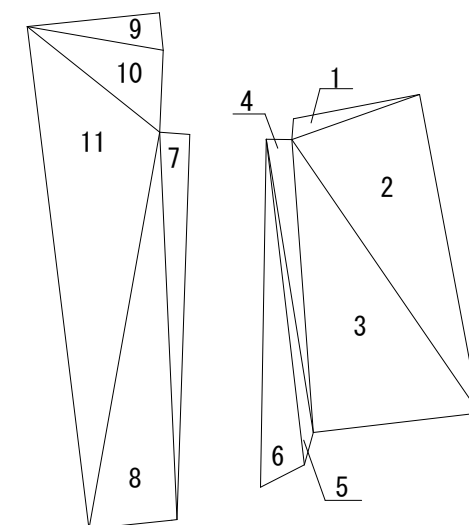


符号	辺A	辺B	辺C	面積
1	1.700	1.850	0.300	0.230
2	1.850	4.400	4.400	3.979
3	4.400	4.600	2.230	4.841
4	4.600	0.400	4.950	0.462
5	4.950	5.300	0.400	0.496
6	5.300	5.000	0.850	2.041
7	5.200	0.470	5.320	1.194
8	5.320	5.460	1.180	3.139
9	0.500	1.760	1.780	0.438
10	1.100	1.780	2.000	0.974
11	5.460	2.000	6.700	4.705
合計				22.499

工事名	御建土第7雑-5号 町内一円舗装補修工事		
図面名	平面図、舗装展開図		
路線名	町道西畑一浦畑線、町道塚脇一西畑線		
尺 度	図 示	図面番号	1
会社名			
事務所名	御嵩町役場		

平面図

S=1:250

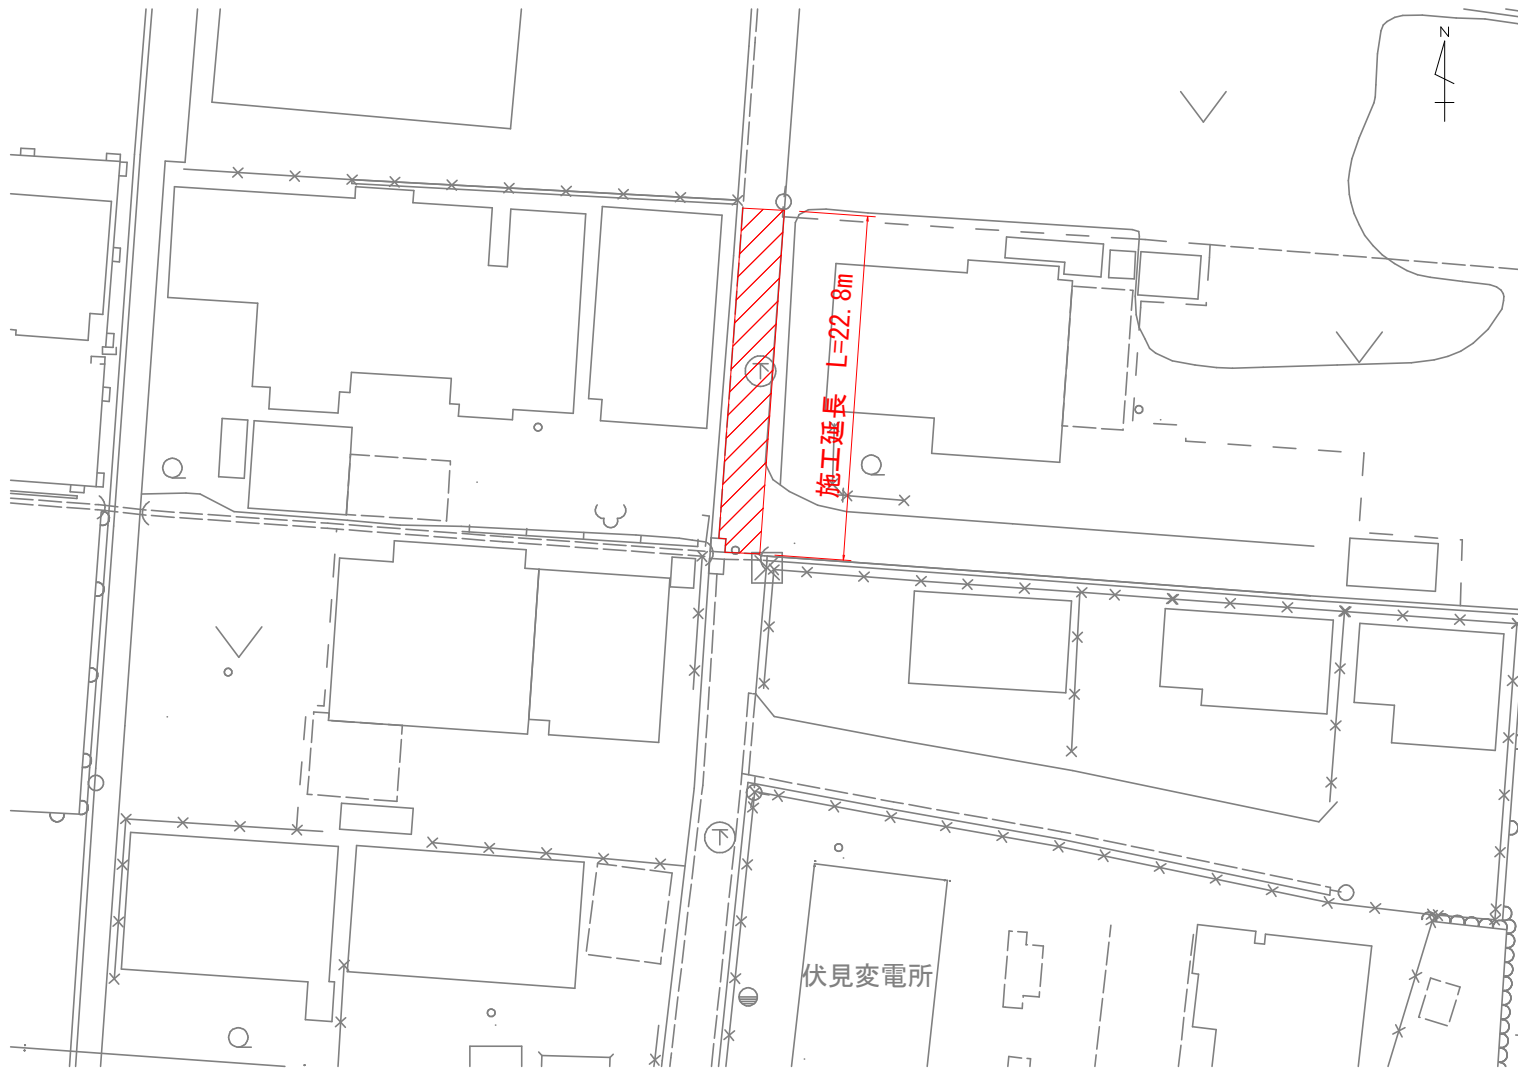


舗装構成図

S=1:10

車道舗装	
表層 (再生密粒度AS TOP13)	t=40
在来路盤	t=100
(不陸整正 (RC-30))	t=10

舗装展開図


S=1:100

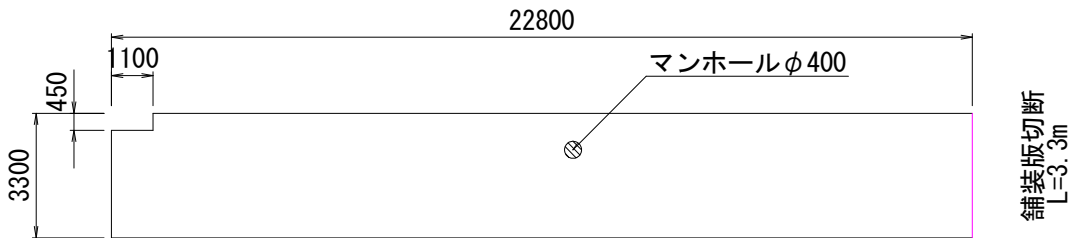

工事名	御建土第7維-5号 町内一円舗装補修工事		
図面名	平面図、舗装展開図		
路線名	町道伏見131号線		
尺 度	図 示	図面番号	2
会社名			
事務所名	御嵩町役場		

平面図

S=1:250

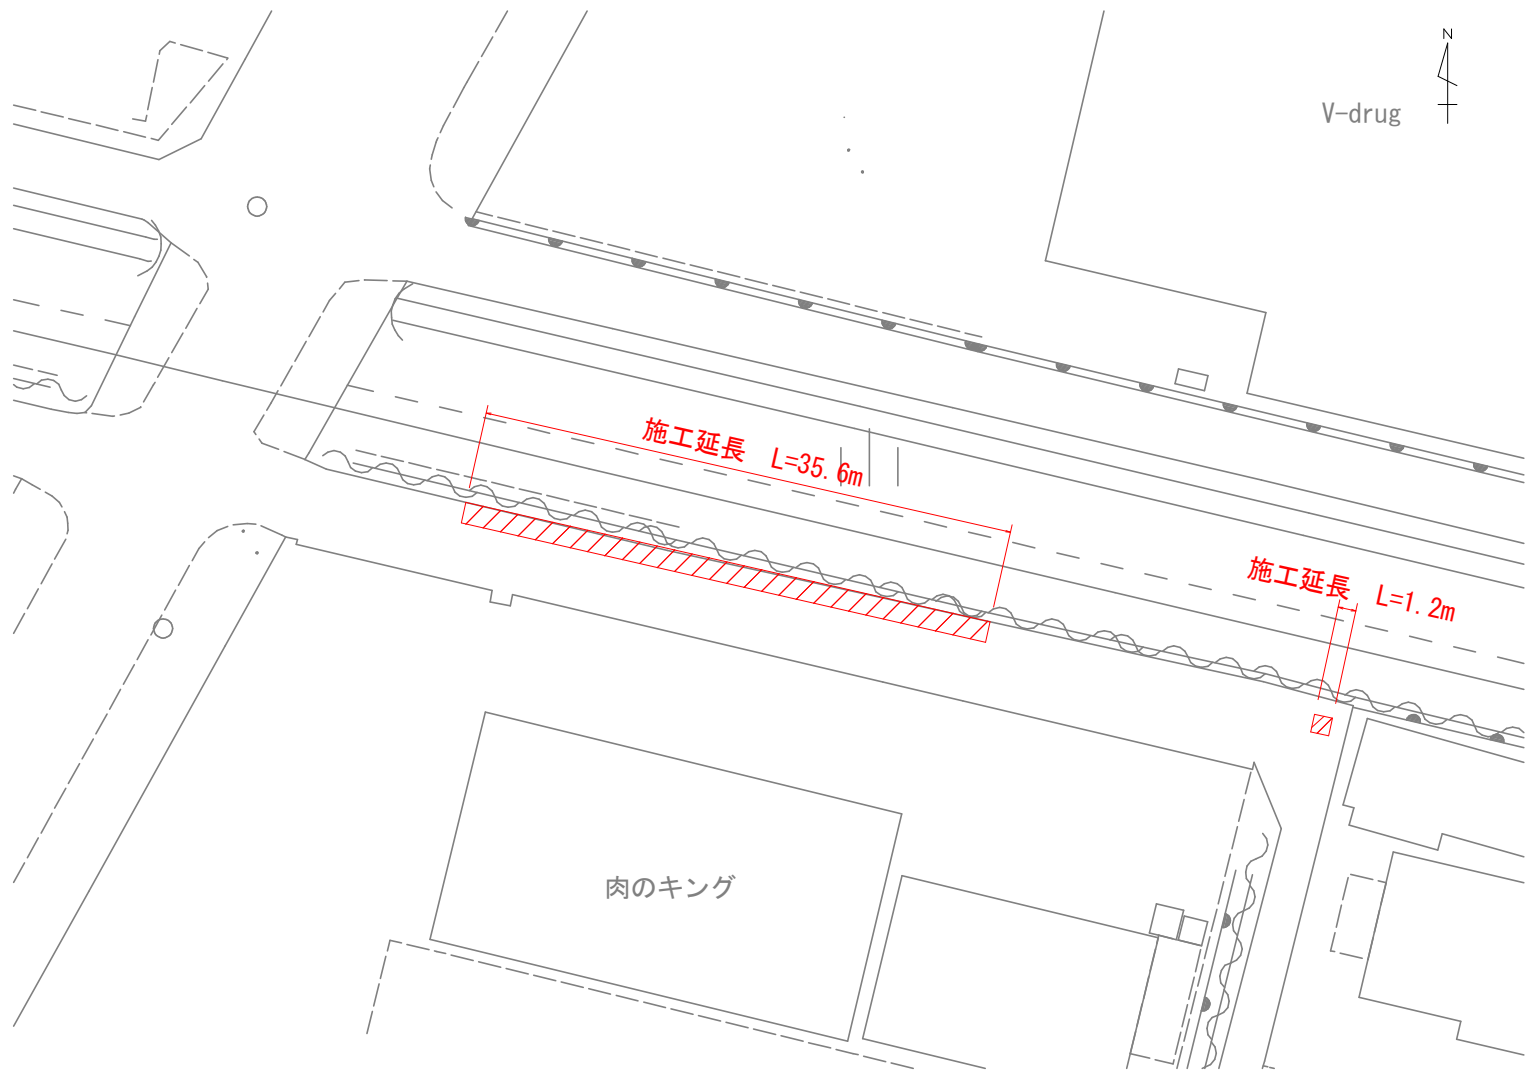


舗装構成図

S=1:10

車道舗装	
表層 (再生密粒度AS TOP13)	t=40
在来路盤	t=100
(不陸整正 (RC-30))	t=10

舗装展開図


S=1:100

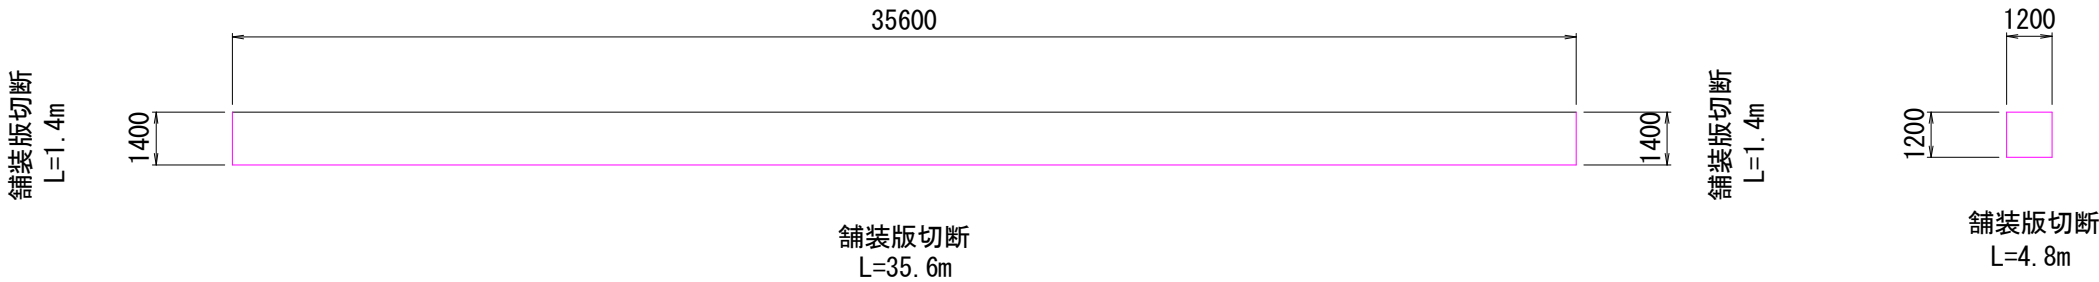

工事名	御建土第7維-5号 町内一円舗装補修工事		
図面名	平面図、舗装展開図		
路線名	町道中145号線		
尺度	図示	図面番号	3
会社名			
事務所名	御嵩町役場		

平面図

S=1:250

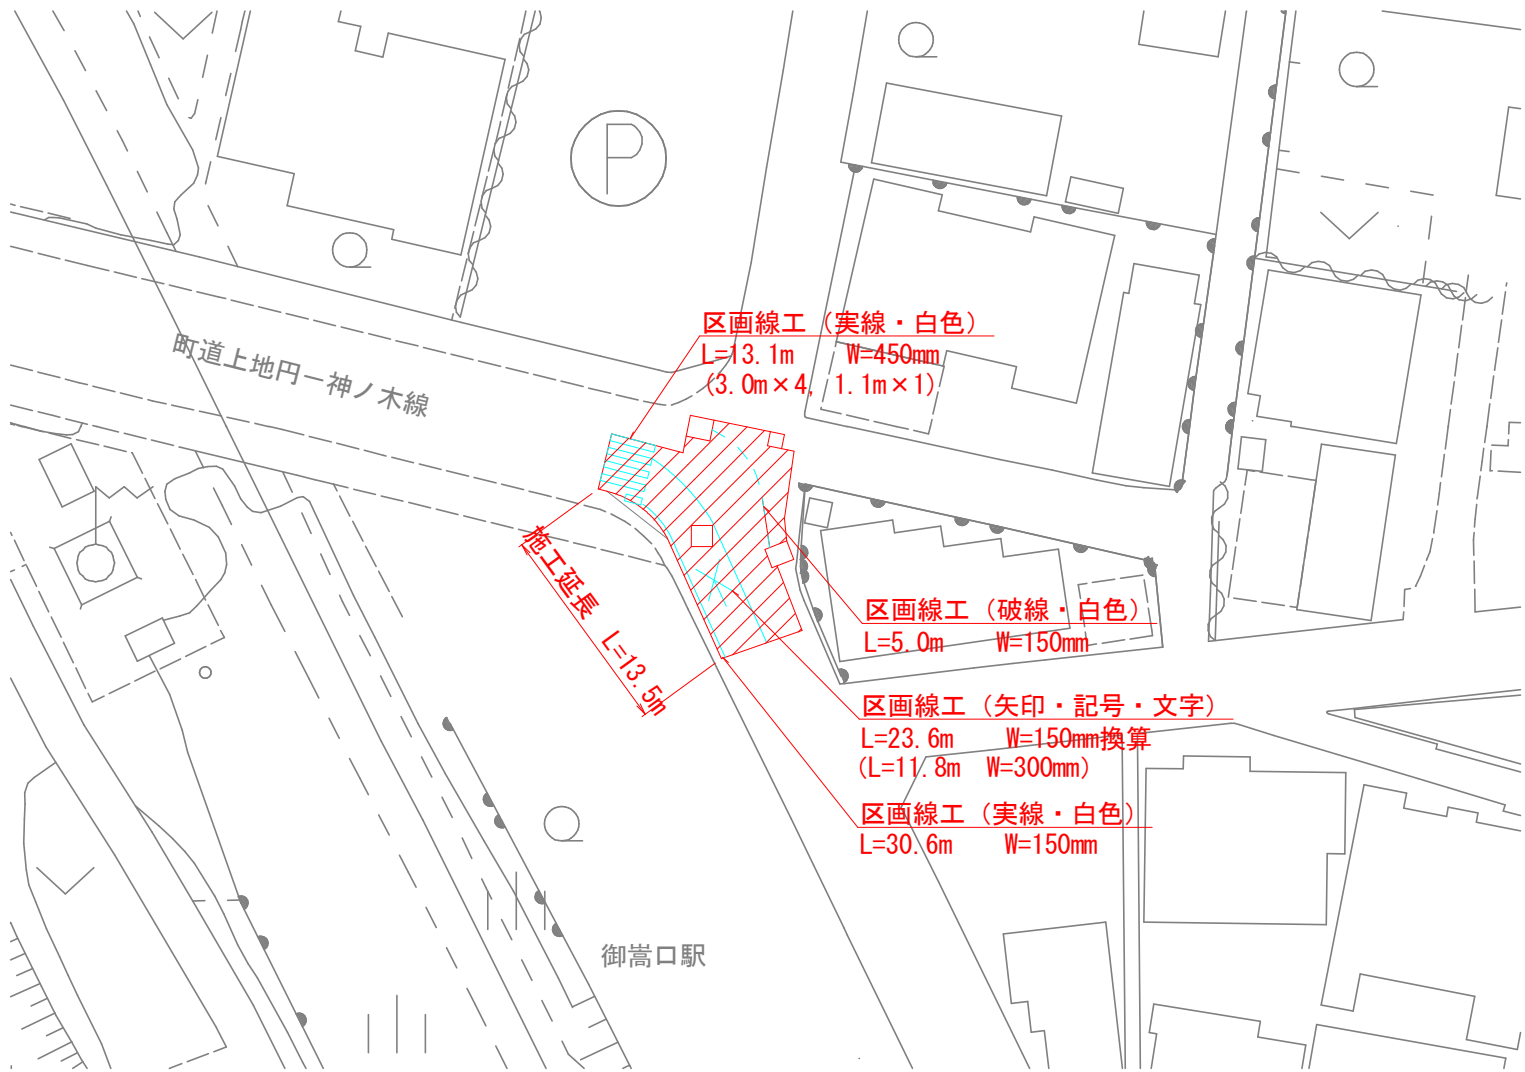

舗装構成図


S=1:10



車道舗装	
表層（再生密粒度AS TOP20）	t=50
在来路盤	t=100
（不陸整正（M-30）	t=10）

舗装展開図

S=1:100

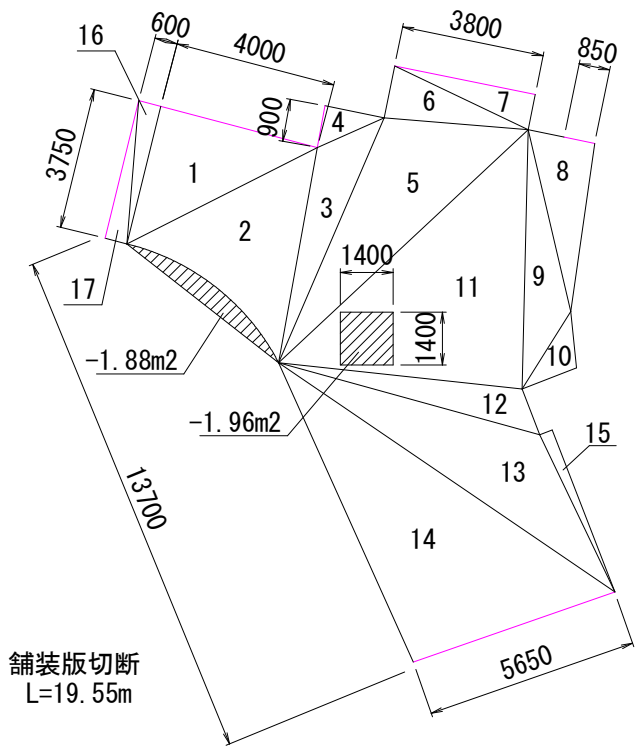


舗装版切断
L=19.55m

符号	辺A	辺B	辺C	面積
1	3.750	4.000	5.450	7.499
2	5.450	5.100	6.600	13.561
3	1.800	6.600	7.650	5.167
4	0.900	1.800	1.600	0.719
5	3.900	7.650	9.500	14.335
6	1.400	3.900	4.000	2.714
7	3.800	4.000	0.950	1.797
8	1.800	4.800	4.500	4.048
9	4.800	6.950	2.400	3.067
10	2.400	1.550	1.500	1.129
11	9.500	6.550	6.950	22.760
12	6.550	7.050	1.300	4.061
13	7.050	10.600	4.650	12.784
14	10.600	8.700	5.650	24.549
15	0.350	4.650	4.600	0.800
16	3.750	0.600	3.800	1.125
17	3.750	0.600	3.800	1.125
合計				121.240
控除分				3.840
総合計				117.400

工事名	御建土第7維-5号 町内一円舗装補修工事		
図面名	平面図、舗装展開図		
路線名	町道上地円一神ノ木線		
尺度	図示	図面番号	4
会社名			
事務所名	御嵩町役場		

平面図

S=1:250

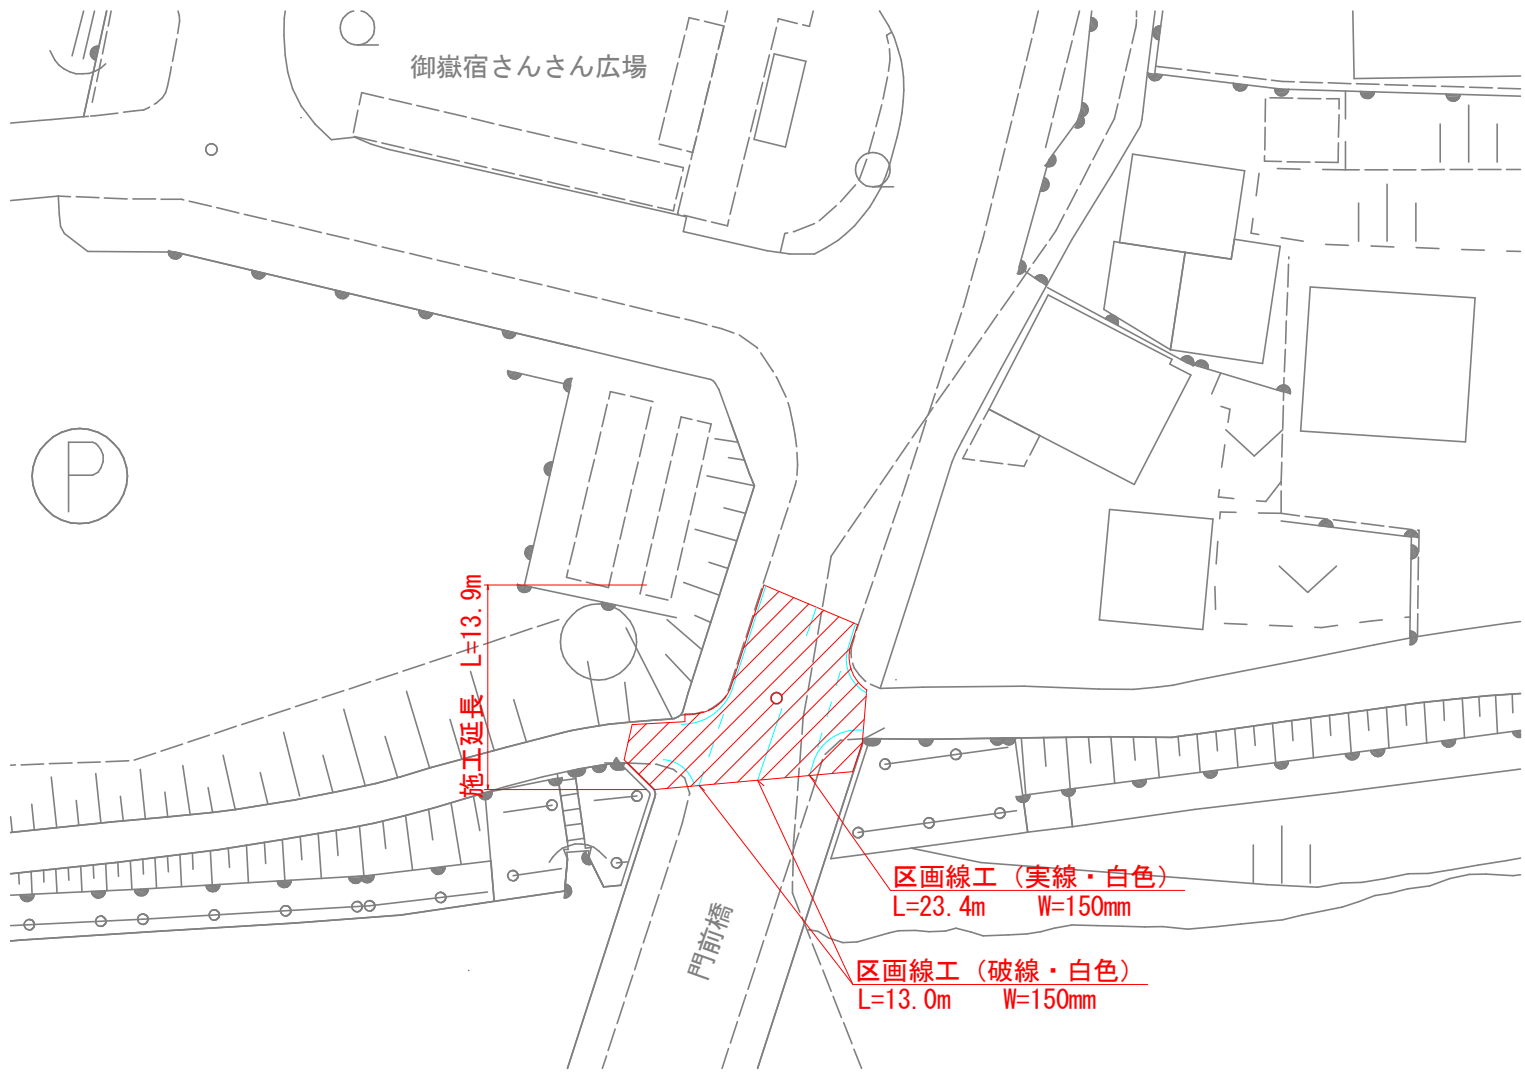

舗装構成図


S=1:10



車道舗装	
表層（再生密粒度AS TOP20）	t=50
在来路盤	t=100
（不陸整正（M-30））	t=10

舗装展開図

S=1:100

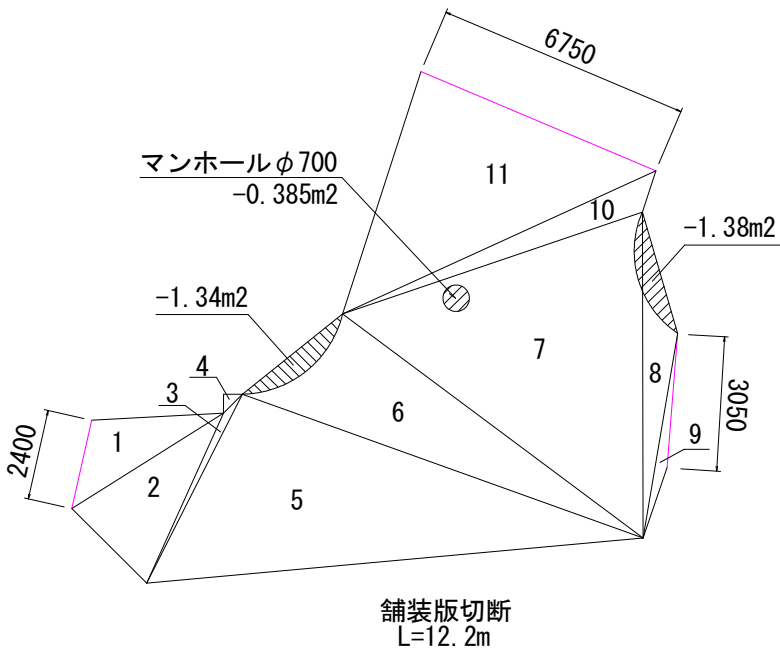


符号	辺A	辺B	辺C	面積
1	3.500	2.400	4.250	4.200
2	4.250	2.800	5.000	5.946
3	0.800	5.000	5.500	1.635
4	0.500	0.500	0.800	0.120
5	5.500	13.200	11.020	29.776
6	3.400	11.020	9.650	15.861
7	8.650	9.650	8.400	33.899
8	8.400	5.500	3.350	5.656
9	5.500	2.500	3.050	1.017
10	9.600	8.650	1.150	2.951
11	6.750	6.750	9.600	22.780
合計				123.841
控除分				3.105
総合計				120.736

工事名	御建土第7維-5号 町内一円舗装補修工事		
図面名	平面図、舗装展開図		
路線名	町道西之門－平芝線		
尺度	図示	図面番号	5
会社名			
事務所名	御嵩町役場		


平面図

S=1:500

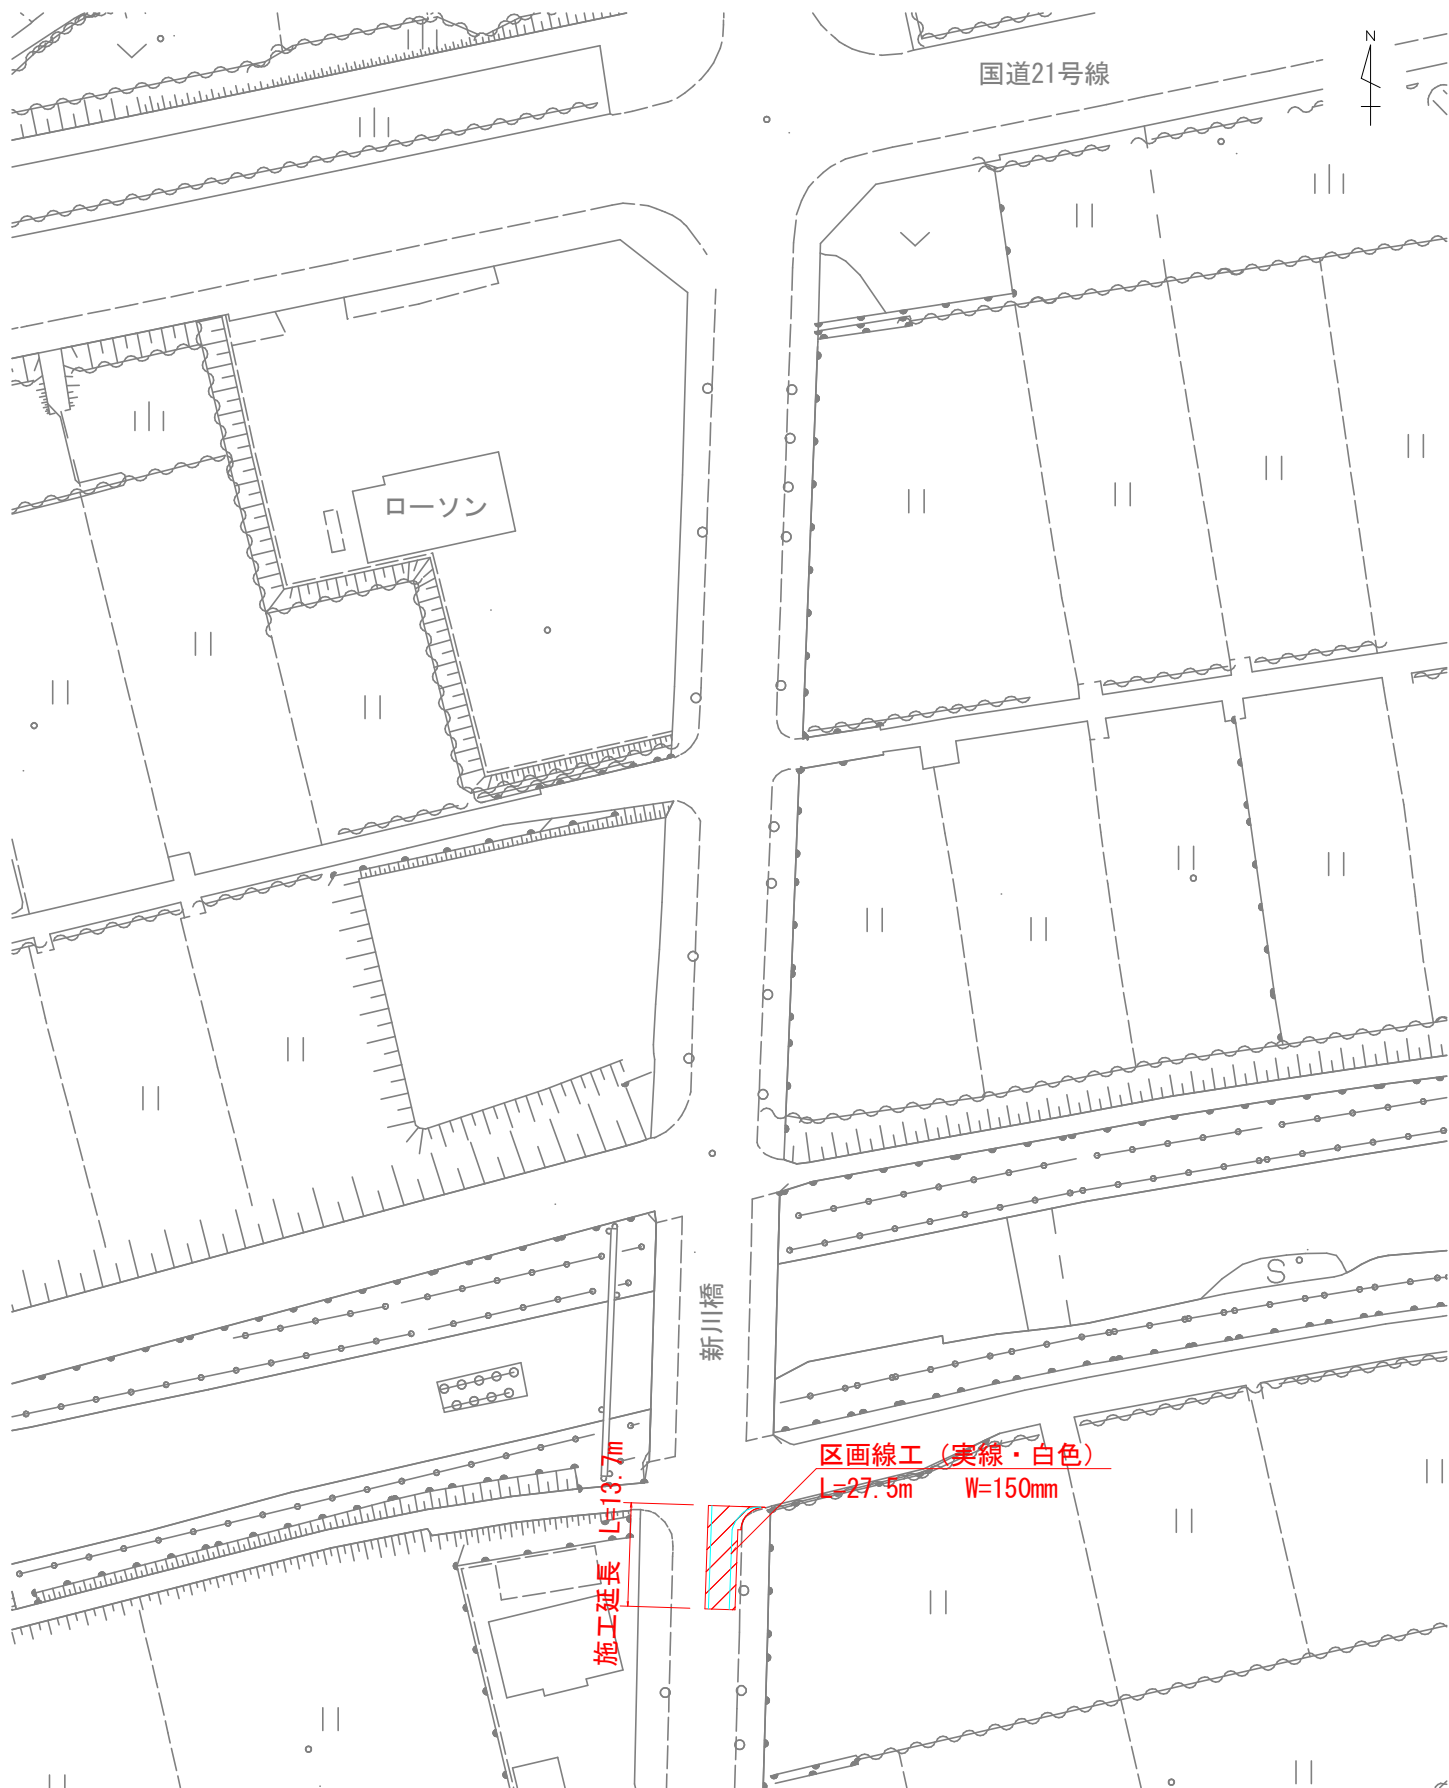


舗装展開図

S=1:100

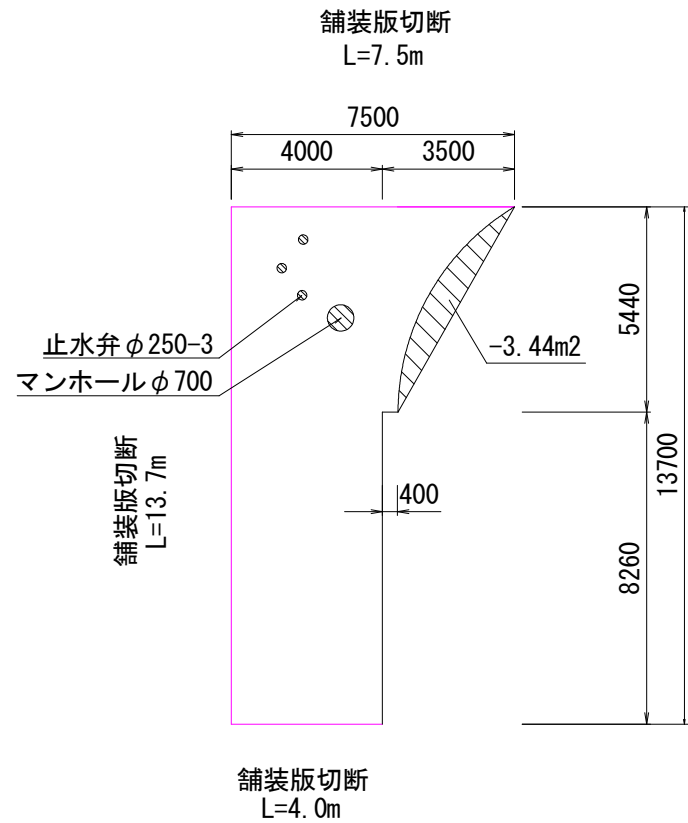

舗装構成図


S=1:10

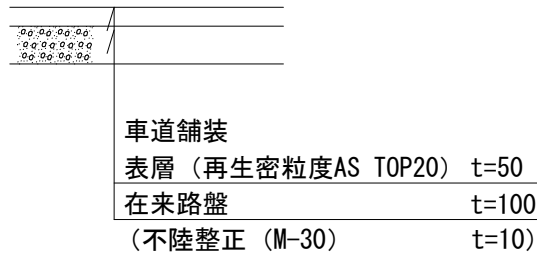

工事名	御建土第7維-5号 町内一円舗装補修工事		
図面名	平面図、舗装展開図		
路線名	町道千ノ井―真多羅線 ①		
尺度	図示	図面番号	6
会社名			
事務所名	御嵩町役場		


平面図

S=1:500

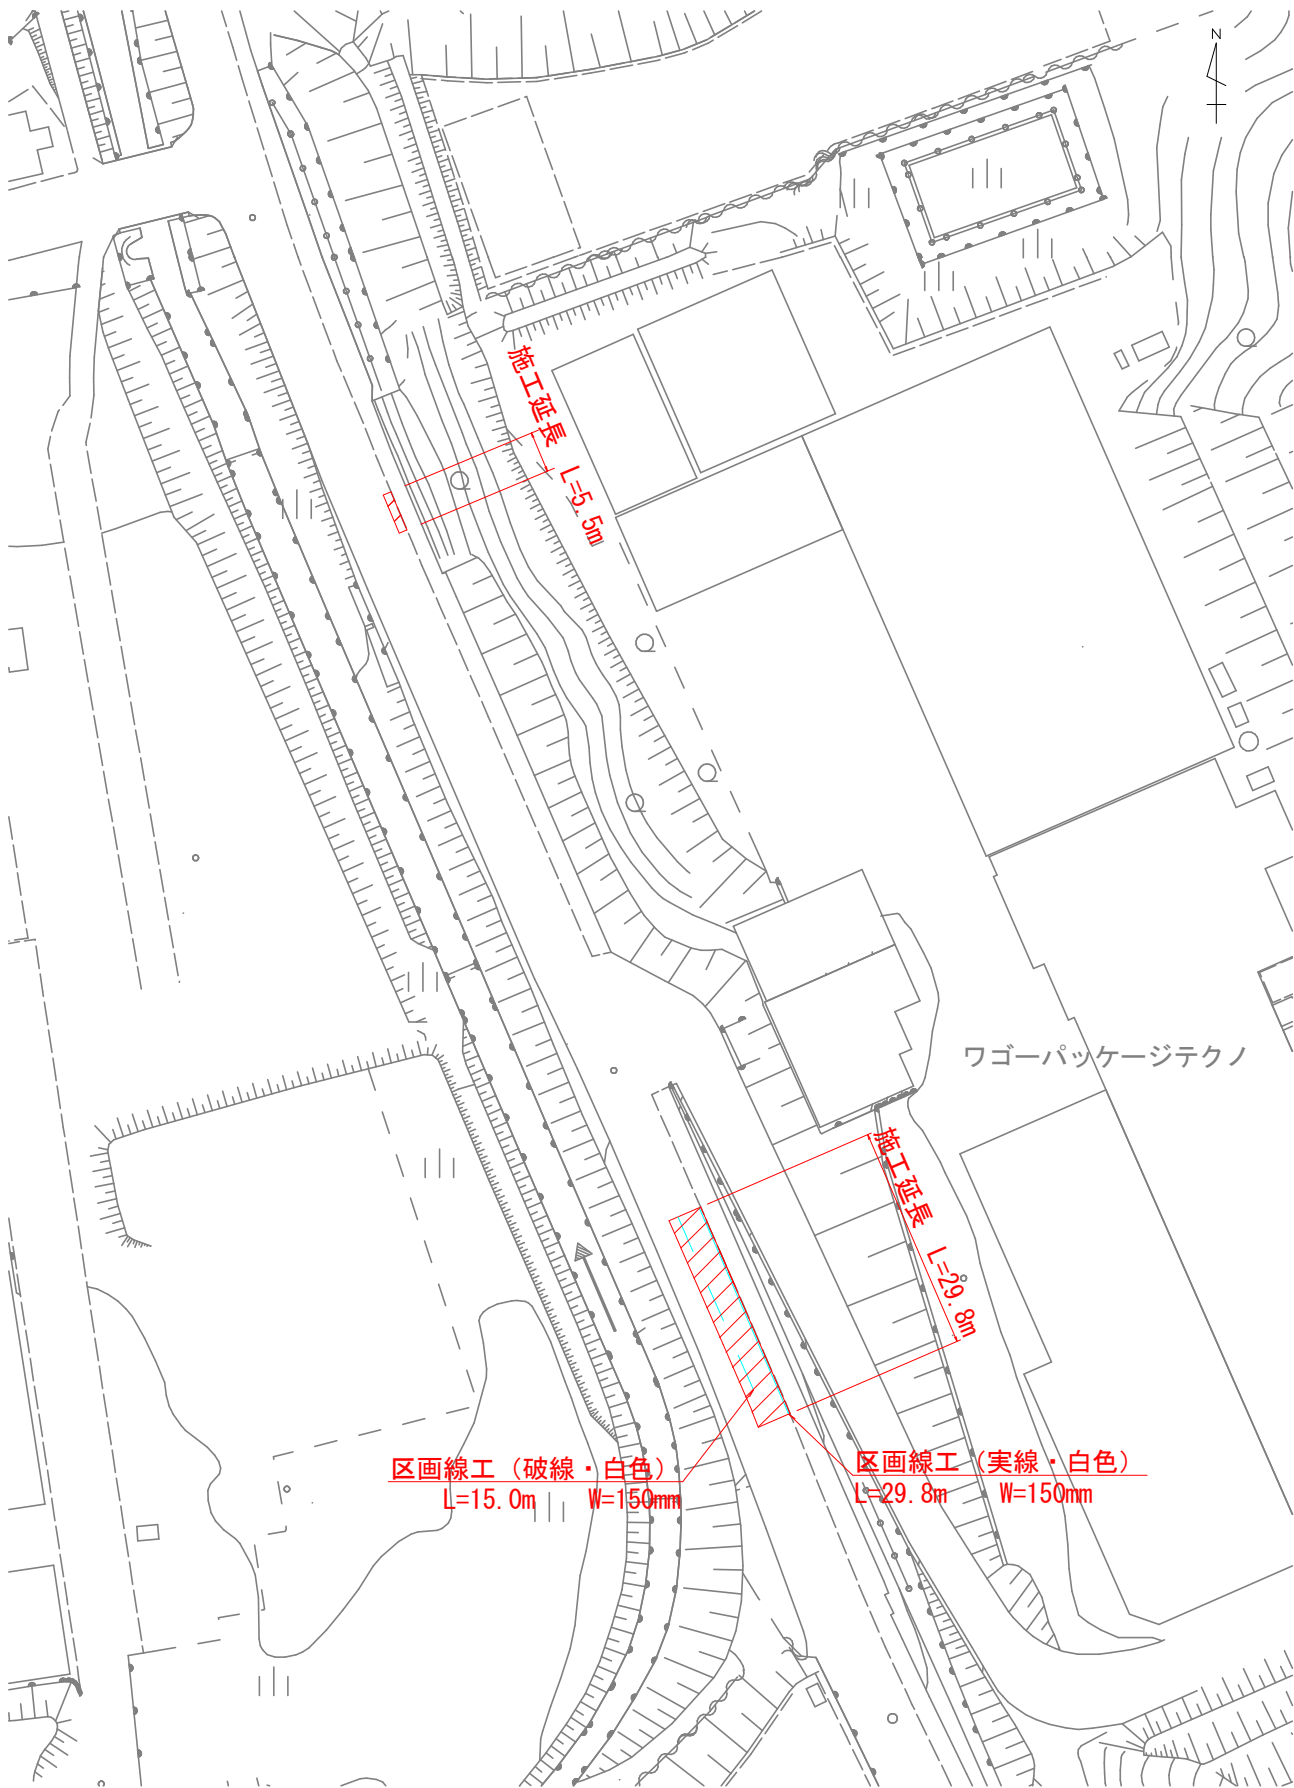


舗装展開図

S=1:100

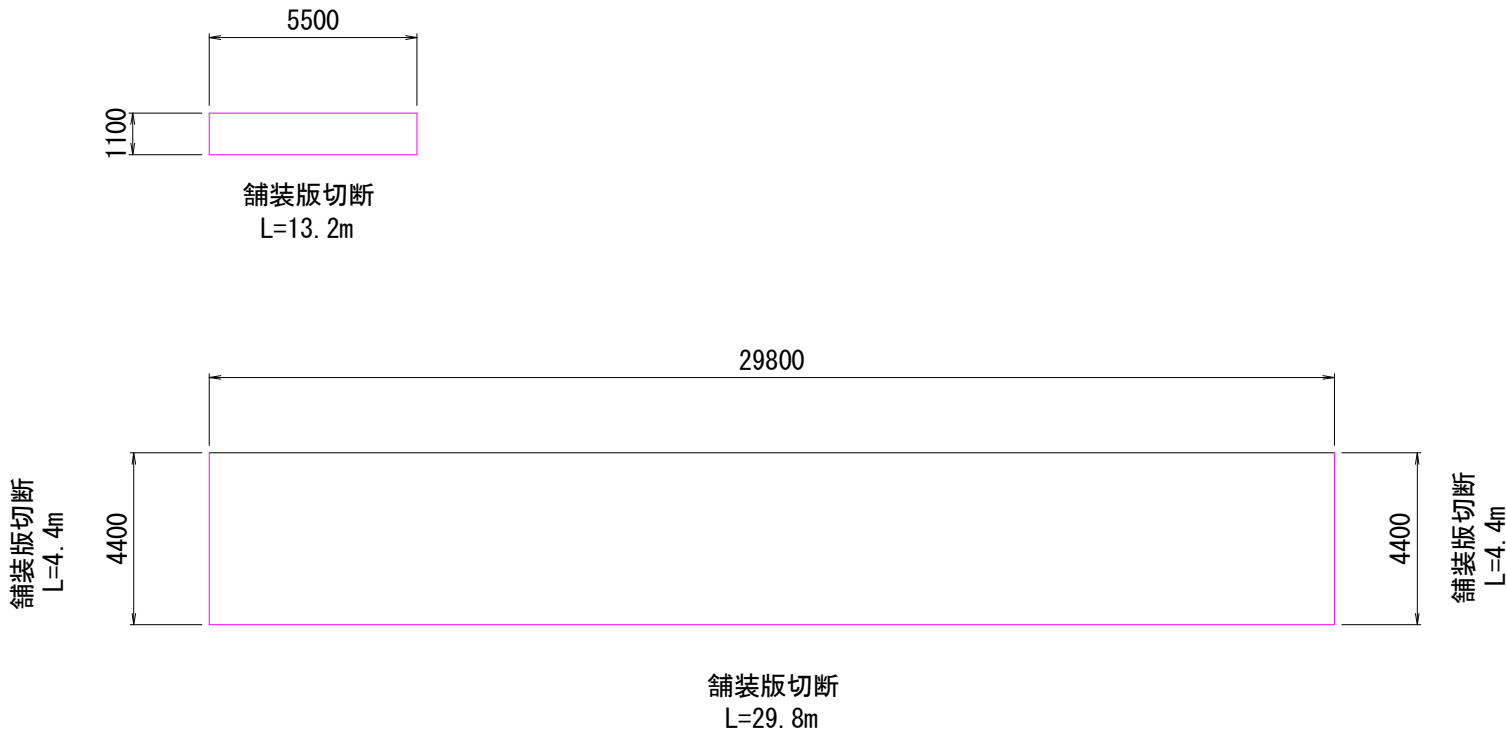

舗装構成図

S=1:10

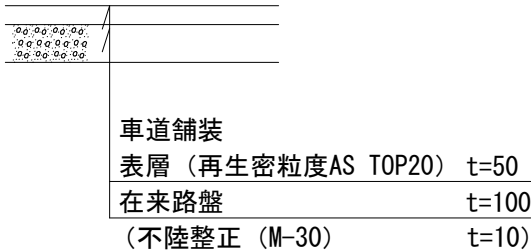

工事名	御建土第7維-5号 町内一円舗装補修工事		
図面名	平面図、舗装展開図		
路線名	町道千ノ井ー真多羅線 ②		
尺度	図示	図面番号	7
会社名			
事務所名	御嵩町役場		