


(参考図面) 社会資本総合整備計画

計画の名称	御嵩町公共下水道 (防災・安全)		
計画の期間	平成24年度 ~ 平成28年度 (5年間)	交付対象	御嵩町

御嵩処理区

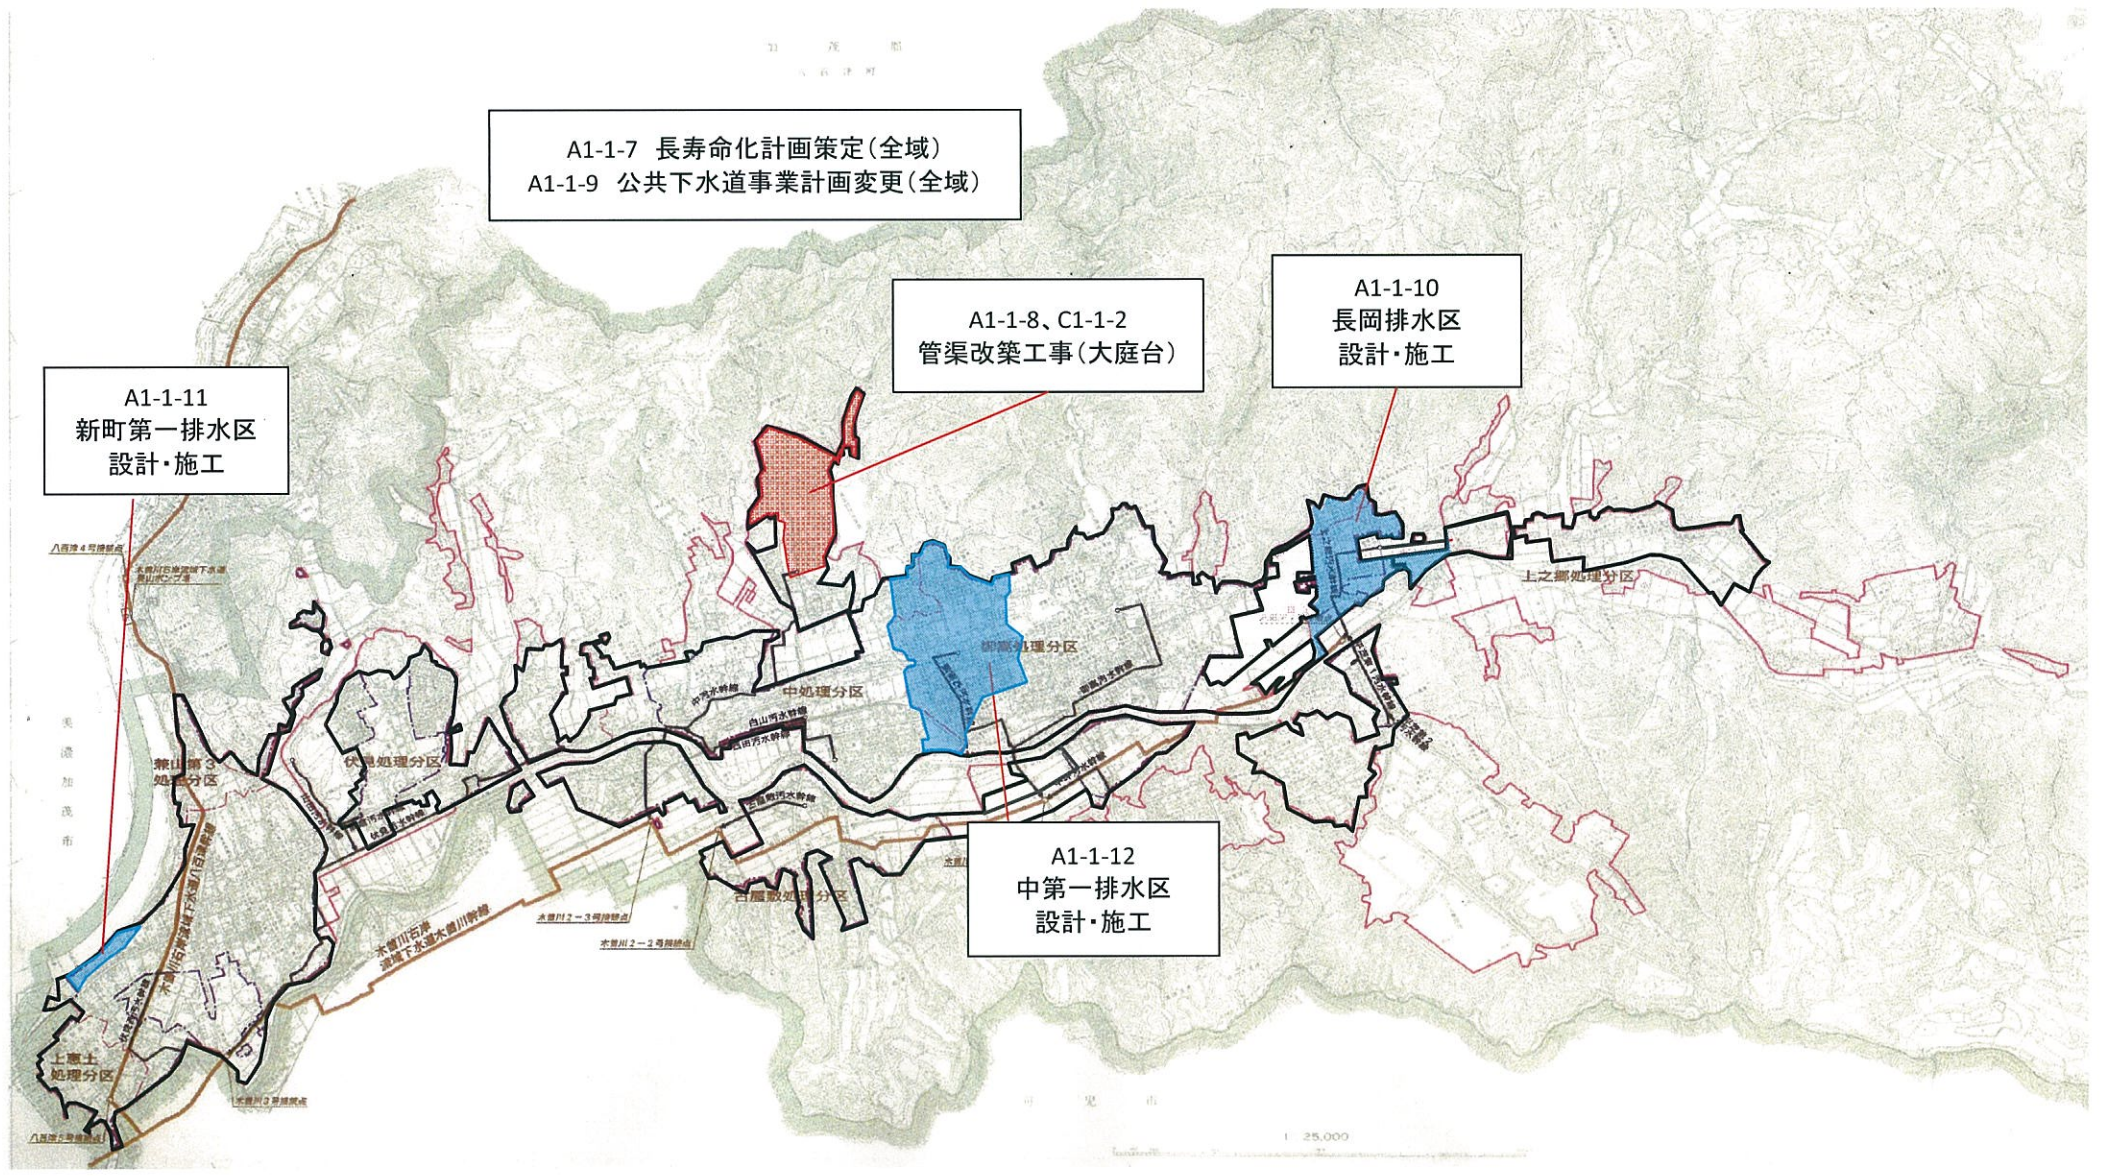

A1-1-7 長寿命化計画策定(全域)
A1-1-9 公共下水道事業計画変更(全域)

A1-1-8、C1-1-2
管渠改築工事(大庭台)

A1-1-10
長岡排水区
設計・施工

A1-1-11
新町第一排水区
設計・施工

A1-1-12
中第一排水区
設計・施工

1:25,000