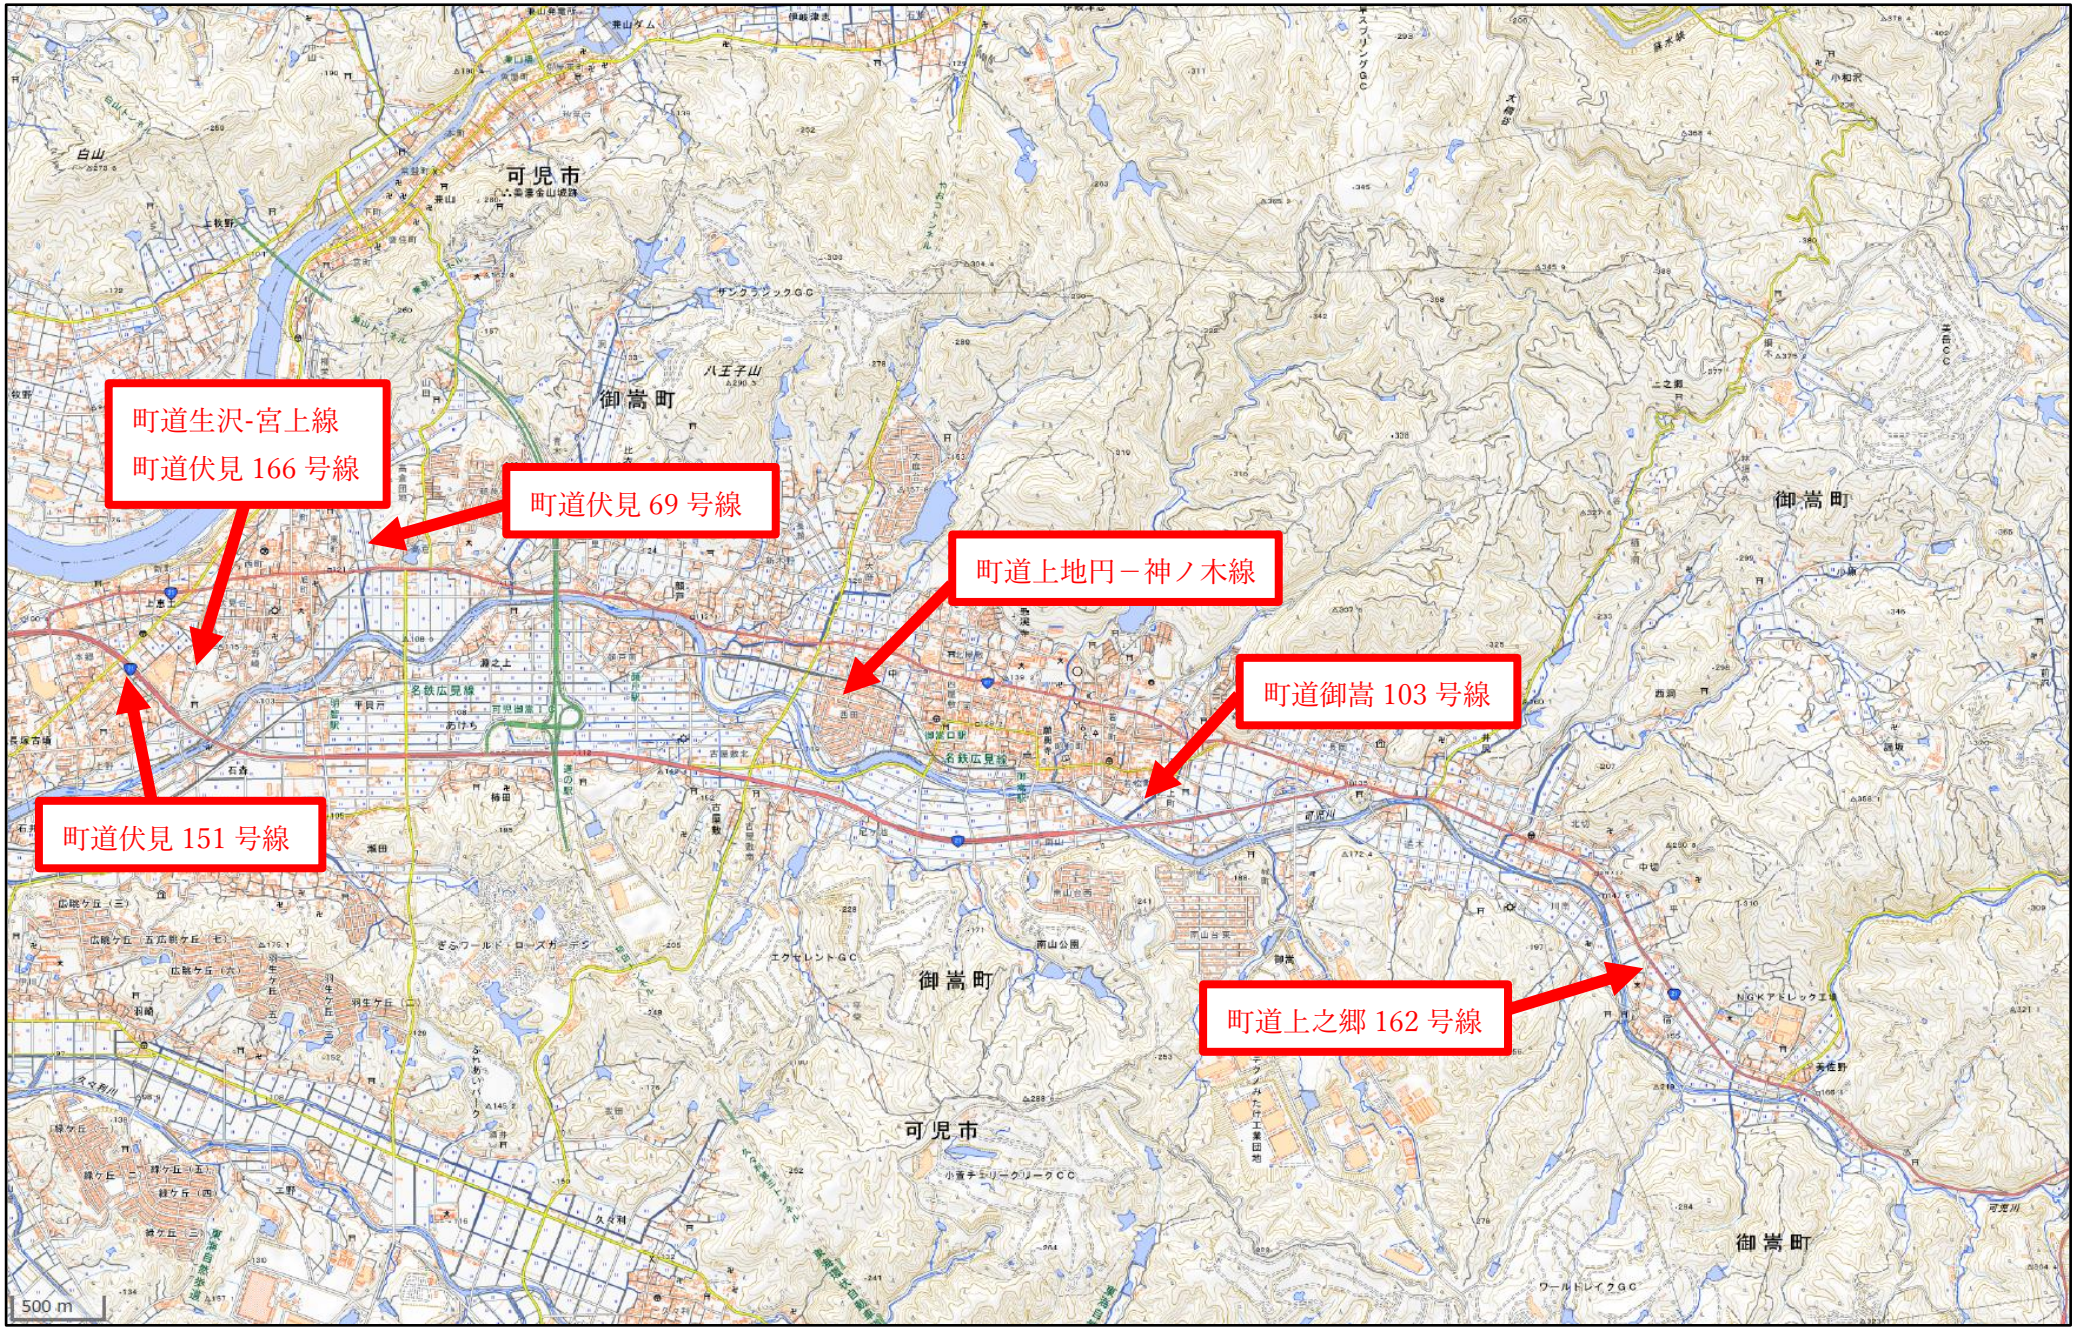
添　付　図　面

仕様書番号　　御建土第８維－６号


工　事　名　　町内一円舗装補修工事

位置図


町道生沢-宮上線
町道伏見 166 号線
町道伏見 69 号線
町道上地円－神ノ木線
町道御嵩 103 号線
町道伏見 151 号線
町道上之郷 162 号線
可児市
御嵩町
500 m


平面図

S=1:500

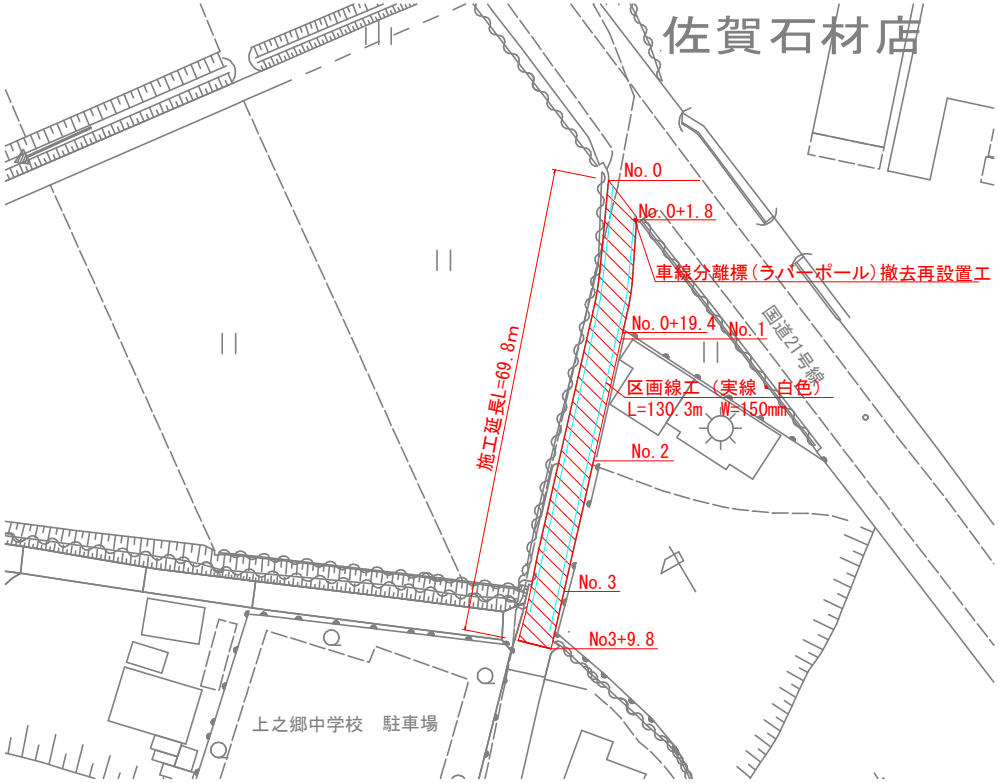

舗装展開図


S=1:200

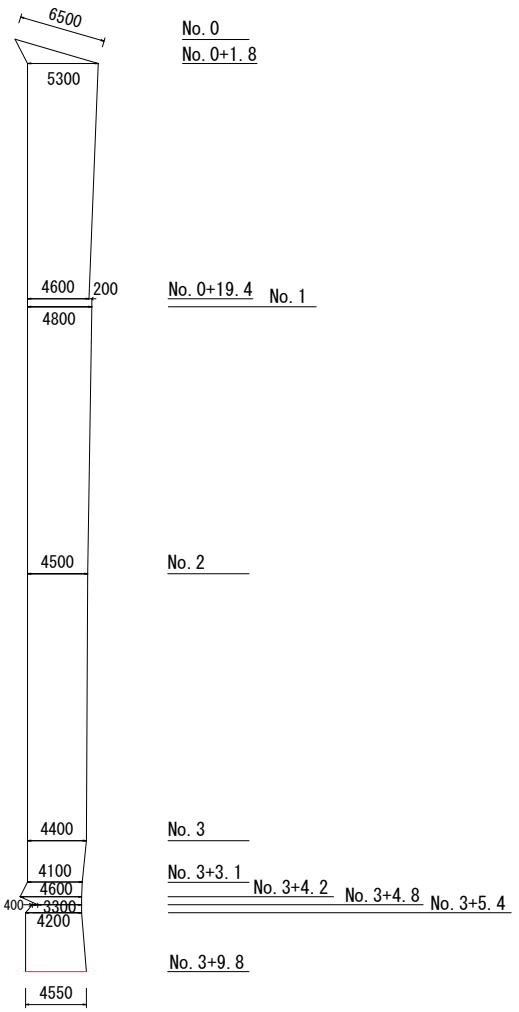

舗装版切断
L=4. 55m

舗装構成図

S=1:10

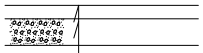


車道舗装
表層（再生密粒度AS TOP13） t=40
在来路盤 t=100
（不陸整正（RC-30） t=10）

工事名	御建土第8維-6号 町内一円舗装補修工事		
図面名	平面図、舗装展開図		
路線名	町道上之郷162号線		
尺 度	図 示	図面番号	1
会社名			
事務所名	御嵩町役場		


平面図

S=1:250

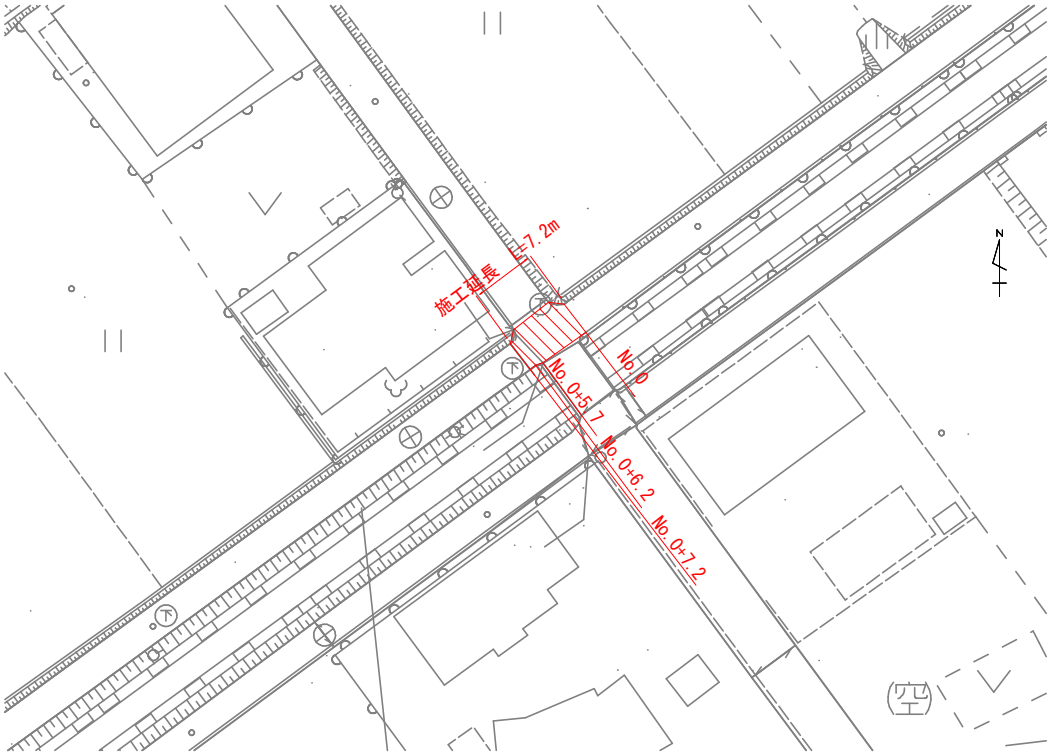

舗装展開図

S=1:50

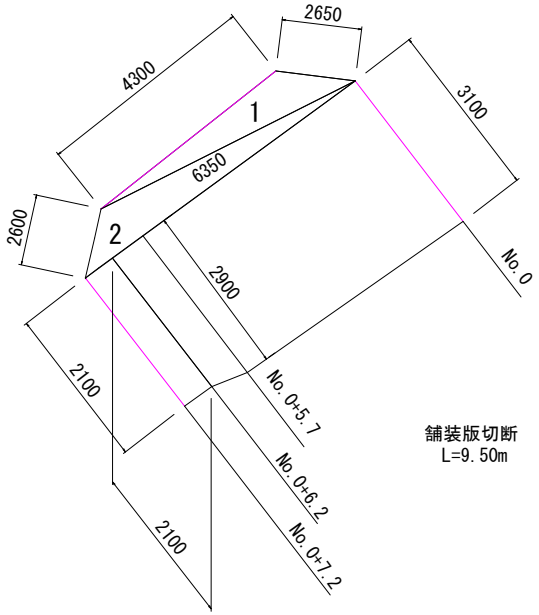


舗装版切断
L=9.50m

符号	辺A	辺B	辺C	面積
1	4.300	2.650	6.350	4.33
2	6.350	7.200	2.600	8.17
			合計	12.50

舗装構成図

S=1:10

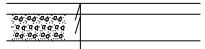


車道舗装
表層（再生密粒度AS TOP13） t=40
在来路盤 t=100
（不陸整正（RC-30） t=10）

工事名	御建土第8維-6号　町内一円舗装補修工事		
図面名	平面図、舗装展開図		
路線名	町道御嵩103号線		
尺　度	図 示	図面番号	2
会社名			
事務所名	御嵩町役場		


平面図

S=1:250

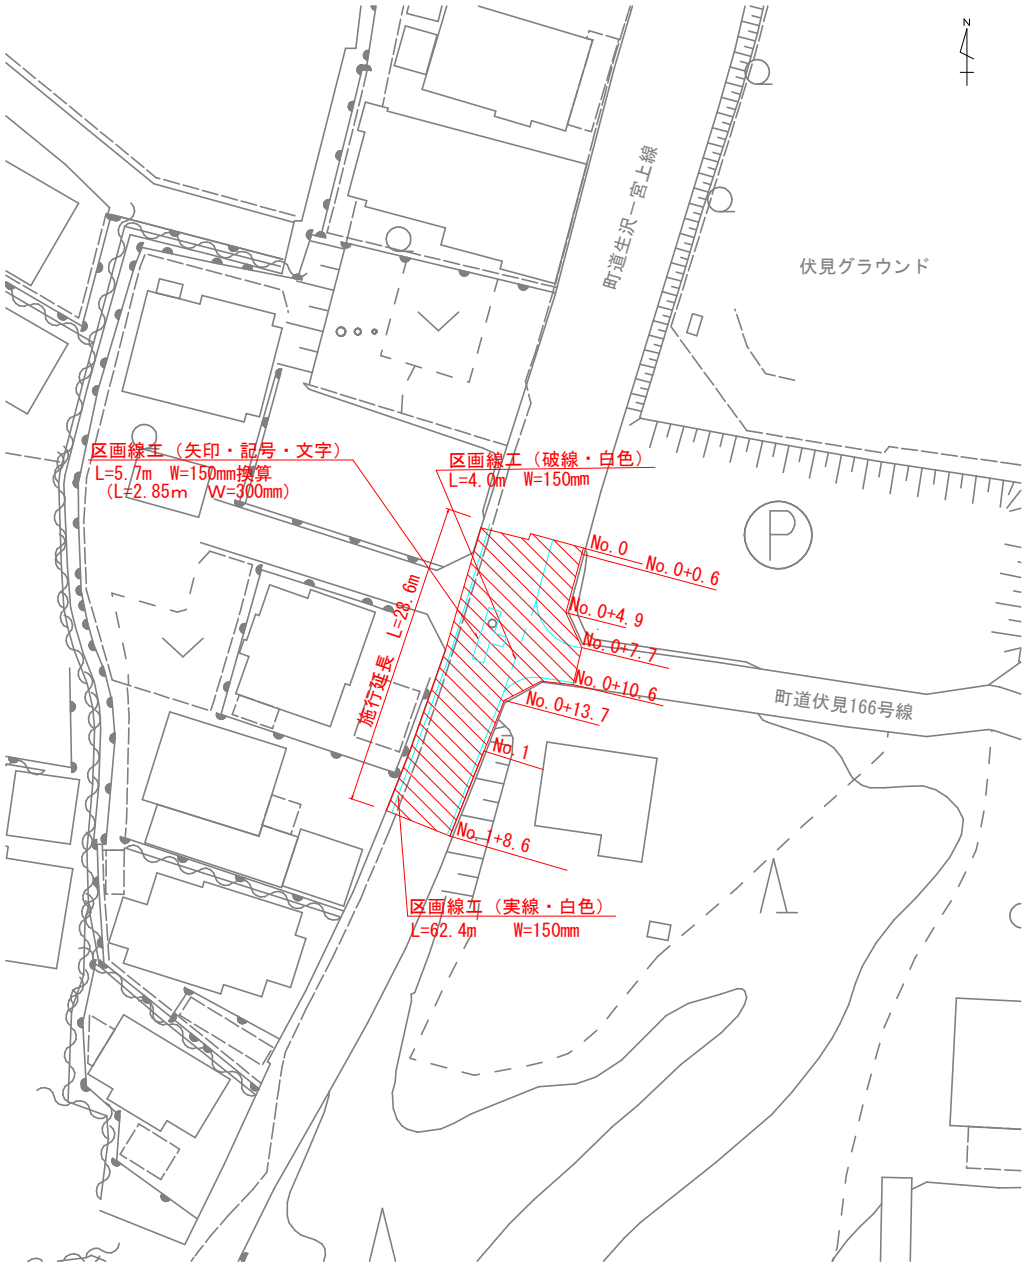

舗装展開図

S=1:100

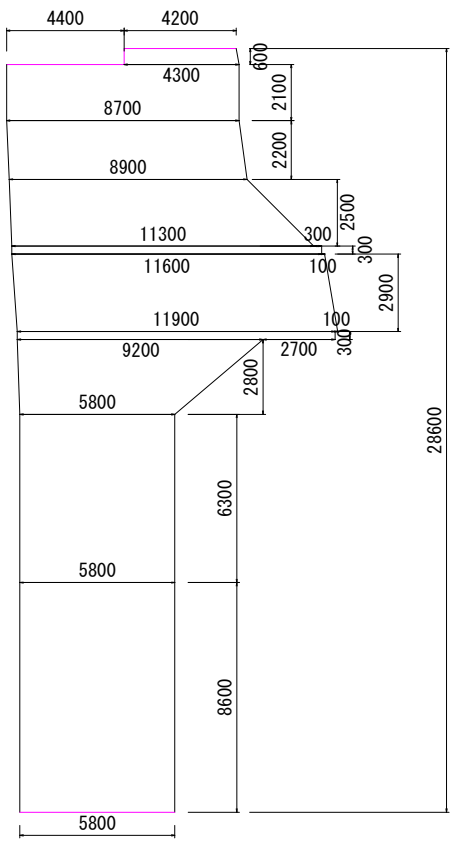

No.0 No.0+0.6

No.0+2.7

No.0+4.9

No.0+7.4 No.0+7.7

No.0+10.6 No.0+10.9

No.0+13.7


No.1

No.1+8.6

舗装版切断
L=15.0m

舗装構成図

S=1:10

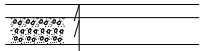


車道舗装
表層（再生密粒度AS TOP13） t=50
在来路盤 t=100
（不陸整正（M-30） t=10）

工事名	御建土第8維-6号 町内一円舗装補修工事		
図面名	平面図、舗装展開図		
路線名	町道生沢－宮上線、町道伏見166号線		
尺 度	図 示	図面番号	3
会社名			
事務所名	御嵩町役場		


平面図

S=1:250

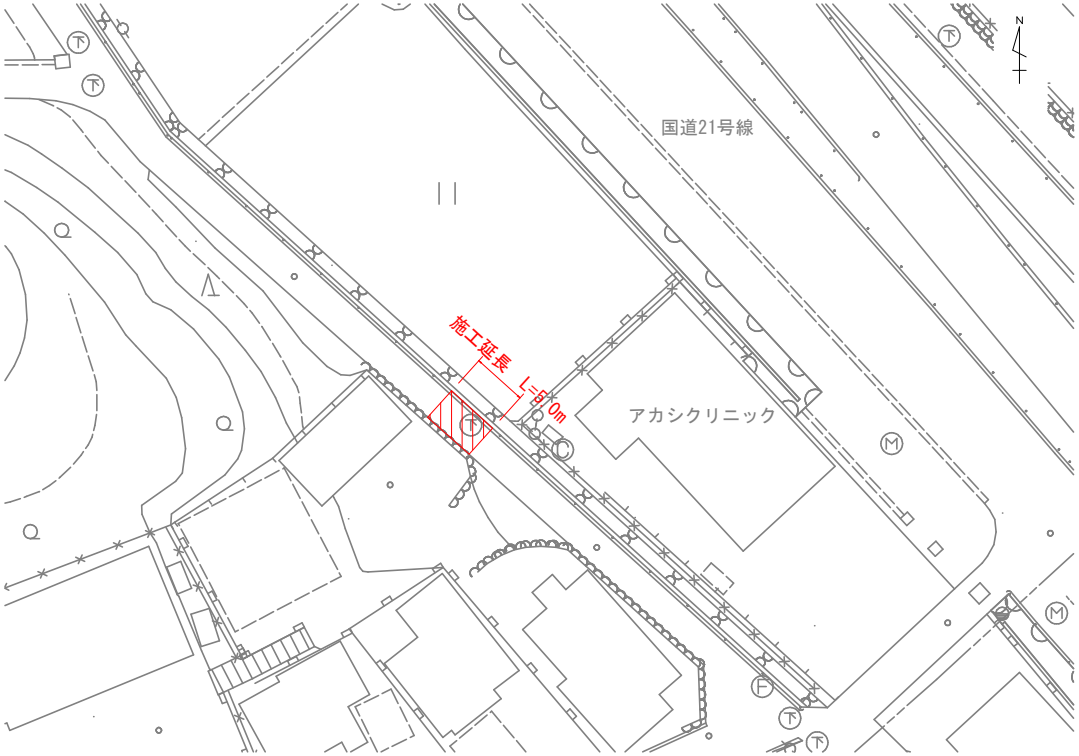

舗装構成図


S=1:10

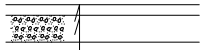

車道舗装	
表層（再生密粒度AS TOP13）	t=40
在来路盤	t=100
（不陸整正（RC-30）	t=10）

舗装展開図


S=1:100

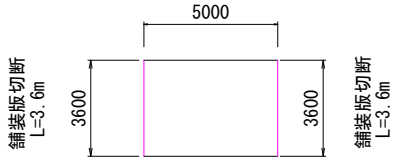

工事名	御建土第8維-6号　町内一円舗装補修工事		
図面名	平面図、舗装展開図		
路線名	町道伏見151号線		
尺　度	図 示	図面番号	4
会社名			
事務所名	御嵩町役場		


平面図

S=1:250

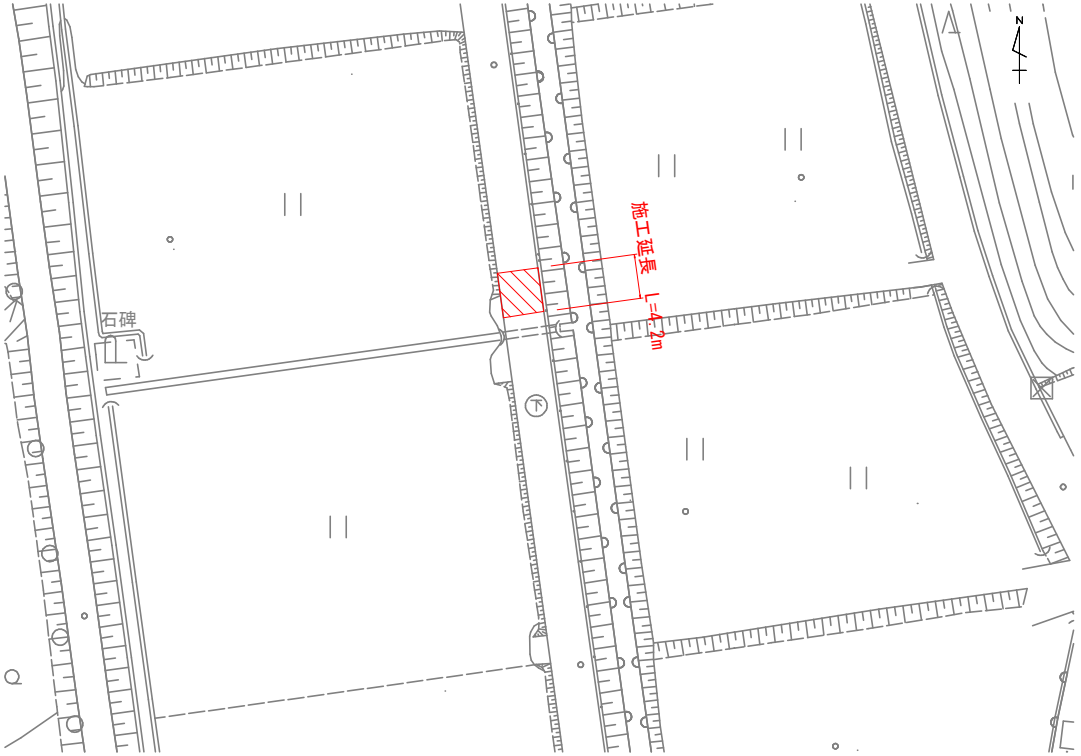

舗装構成図

S=1:10

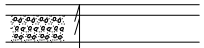


車道舗装

表層（再生密粒度AS TOP13）	t=40
在来路盤	t=100
（不陸整正（RC-30）	t=10）

舗装展開図


S=1:100

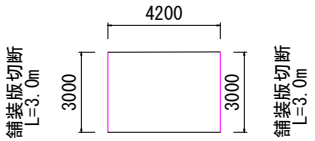

工事名	御建土第8維-6号　町内一円舗装補修工事		
図面名	平面図、舗装展開図		
路線名	町道伏見69号線		
尺　度	図 示	図面番号	5
会社名			
事務所名	御嵩町役場		


平面図

S=1:500

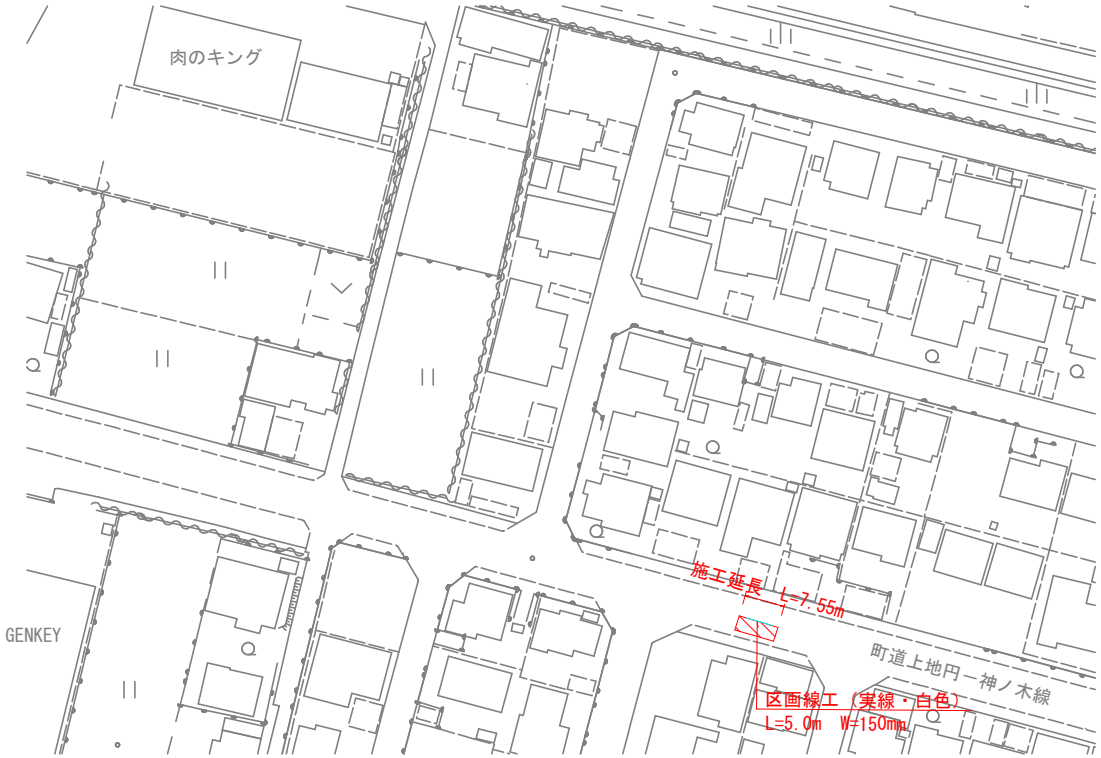

舗装構成図


S=1:10

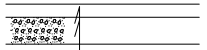

車道舗装	
表層（再生密粒度AS TOP20）	t=50
在来路盤	t=100
（不陸整正（M-30）	t=10）

舗装展開図

S=1:100

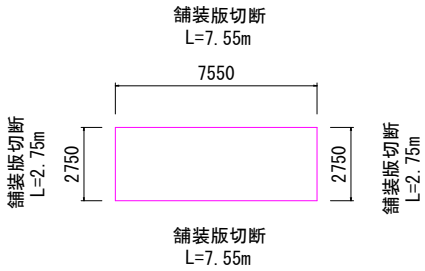

工事名	御建土第8維-6号　町内一円舗装補修工事		
図面名	平面図、舗装展開図		
路線名	町道上地円－神ノ木線		
尺　度	図 示	図面番号	6
会社名			
事務所名	御嵩町役場		