





図 面
(建築電気)

仕様書番号 上第 8 改-4 号

工 事 名 美佐野加圧ポンプ場更新工事

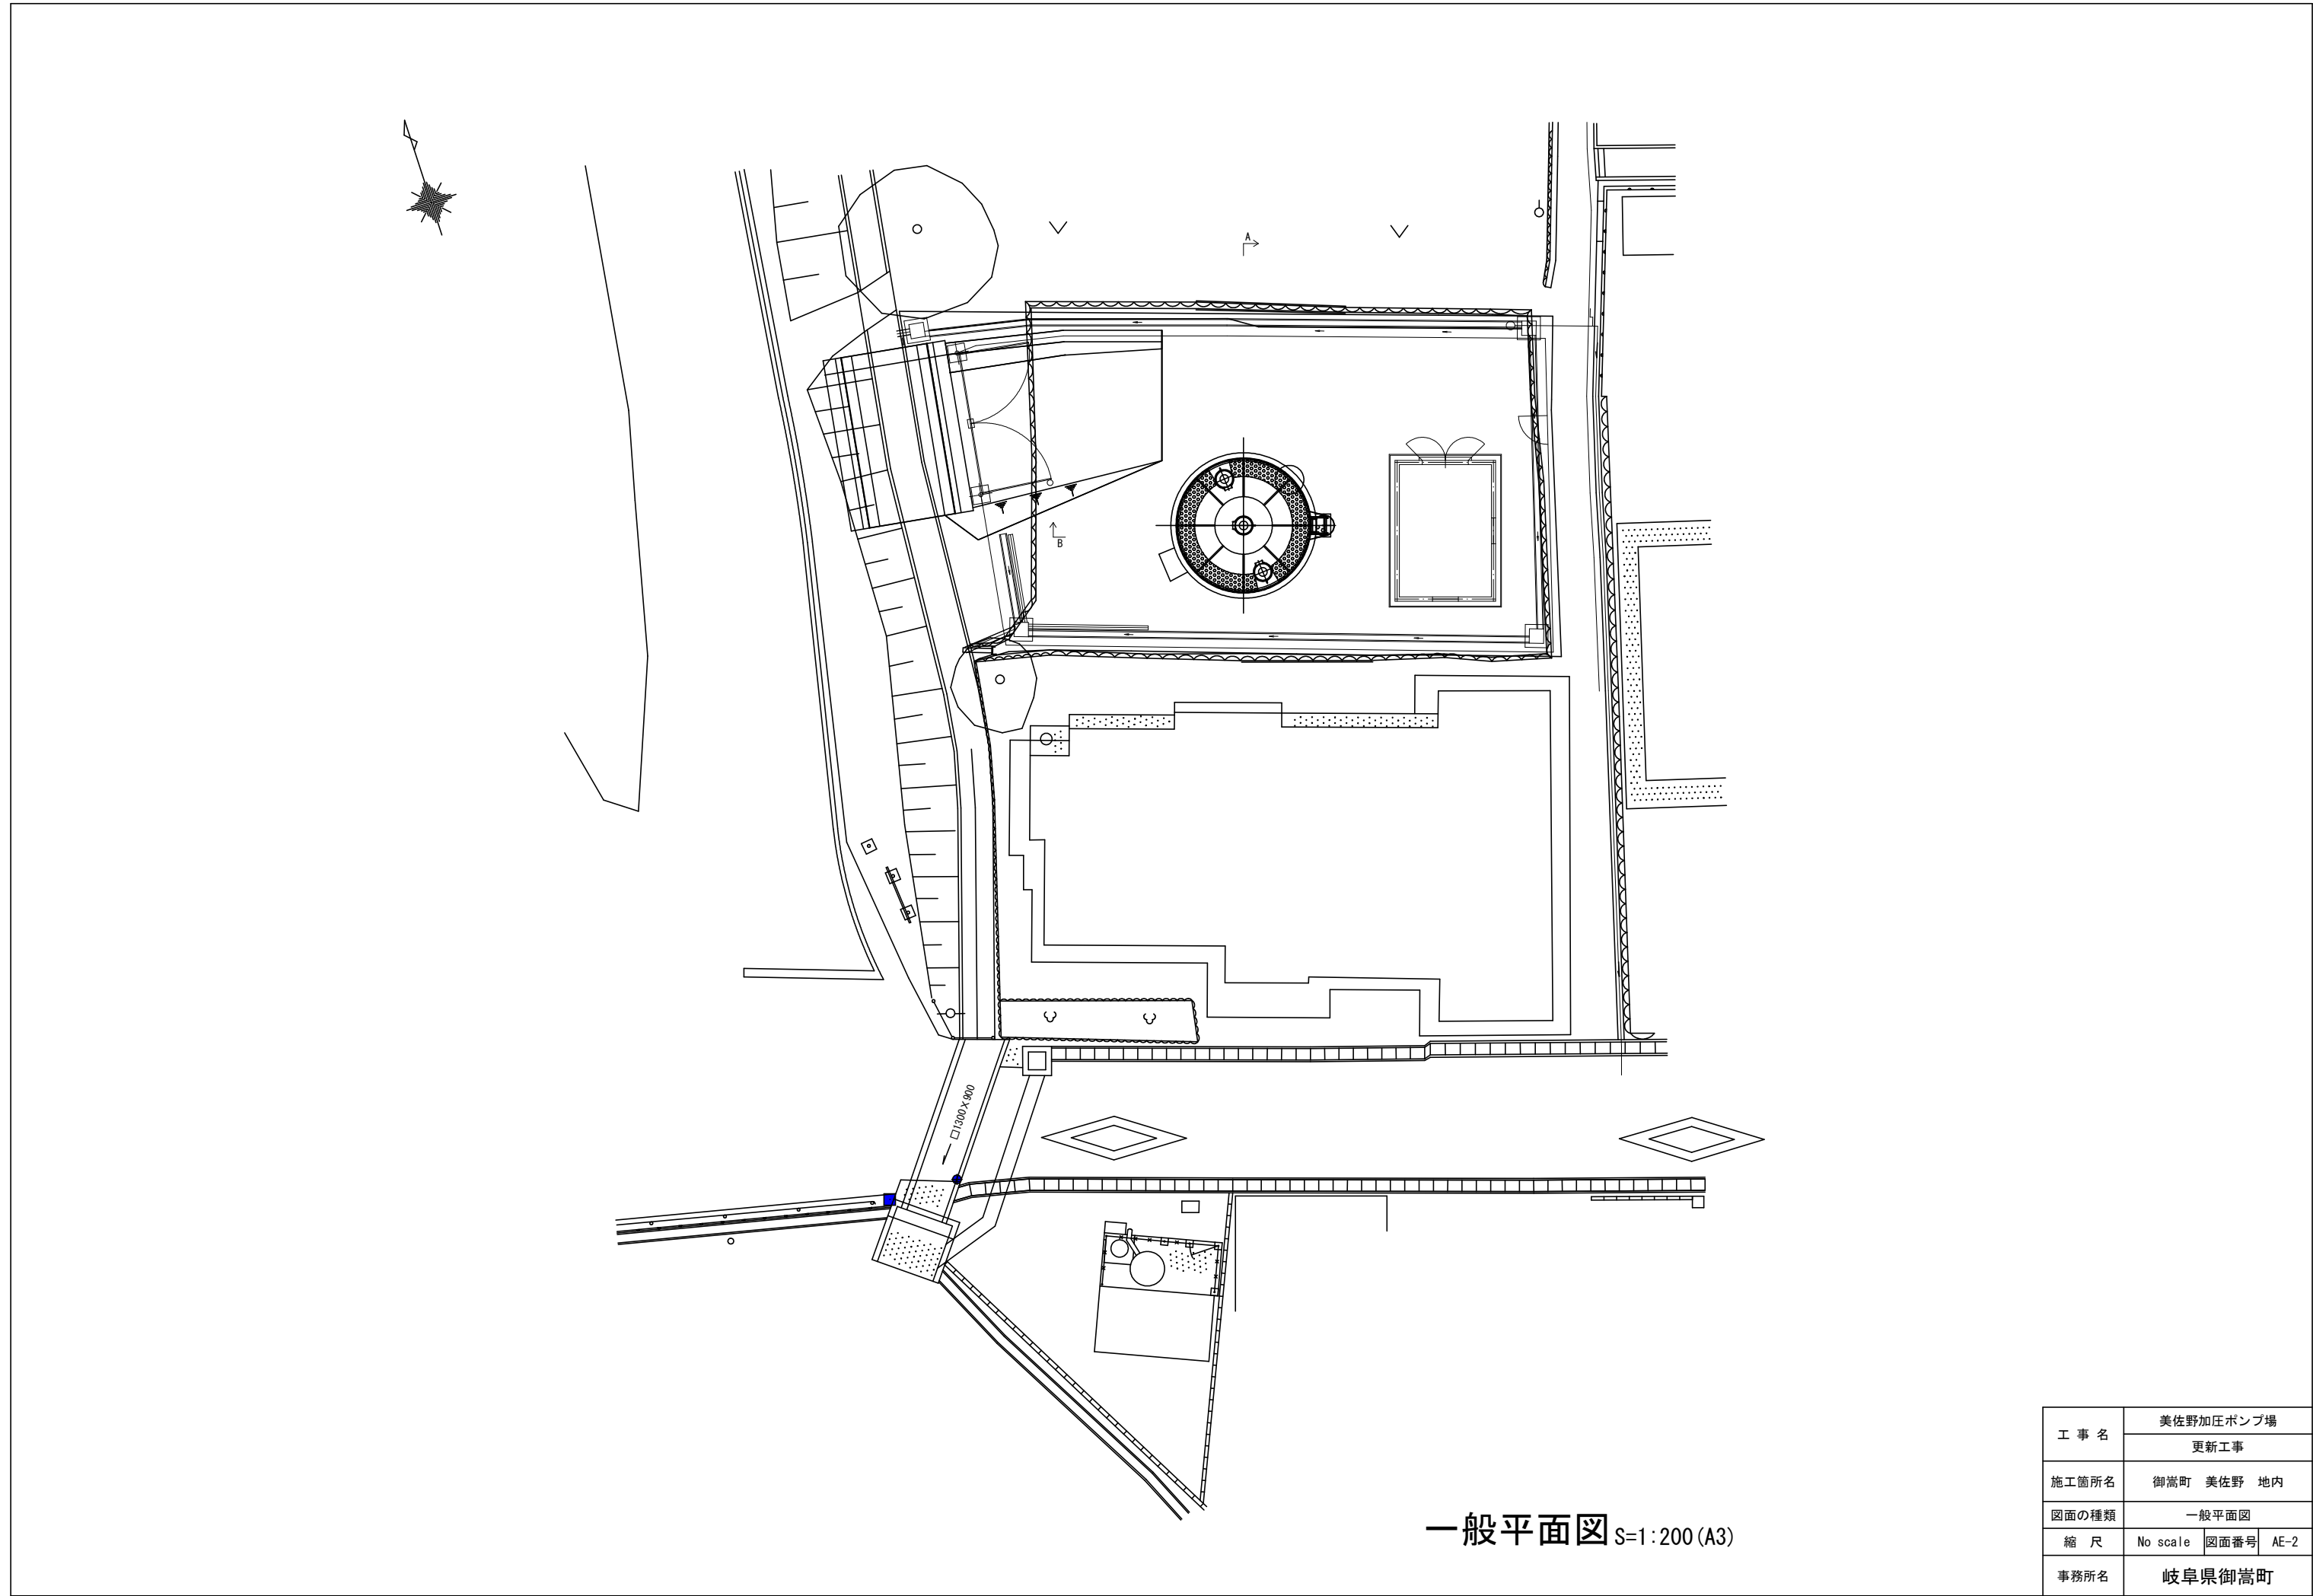


工 事 名	美佐野加圧ポンプ場		
	更新工事		
施工箇所名	御嵩町 美佐野 地内		
図面の種類	一般平面図		
縮 尺	No scale	図面番号	AE-2
事務所名	岐阜県御嵩町		

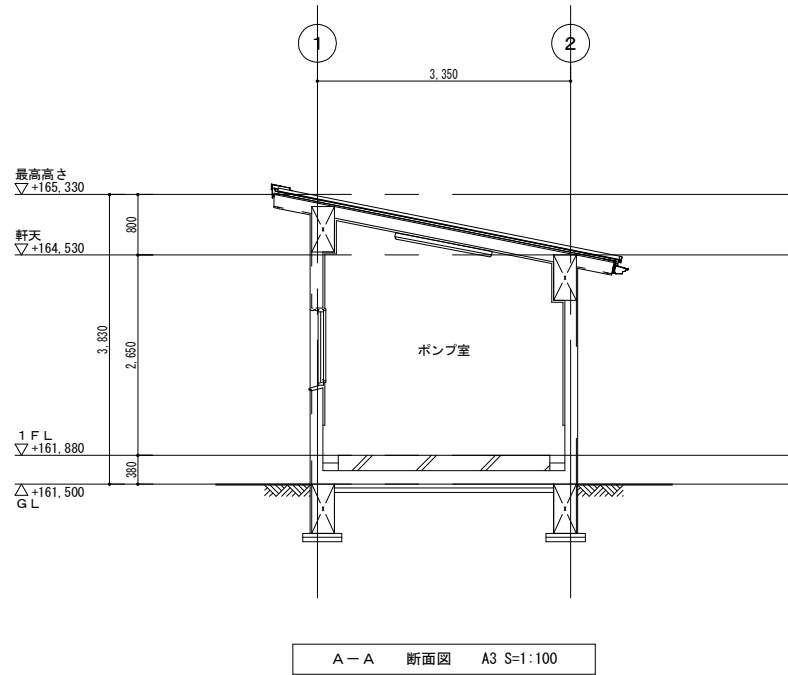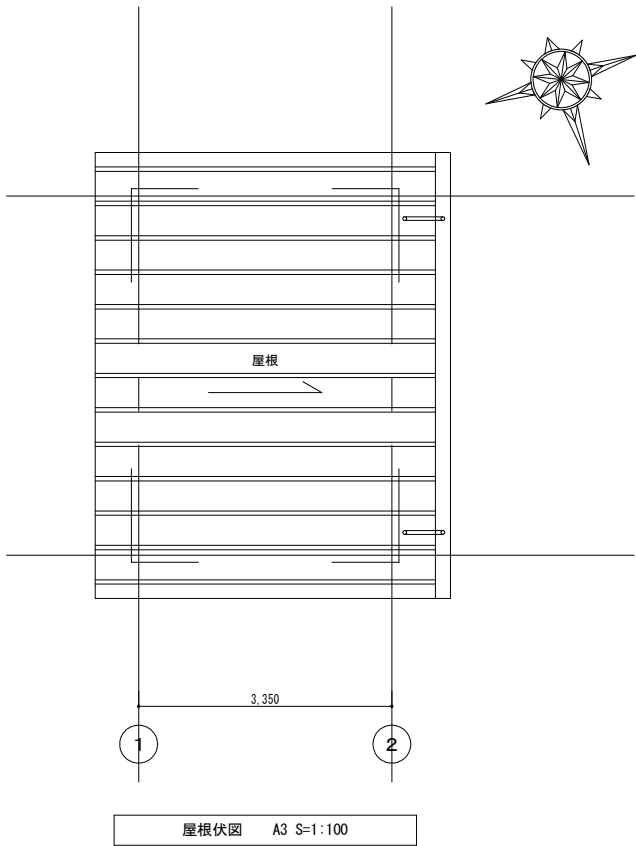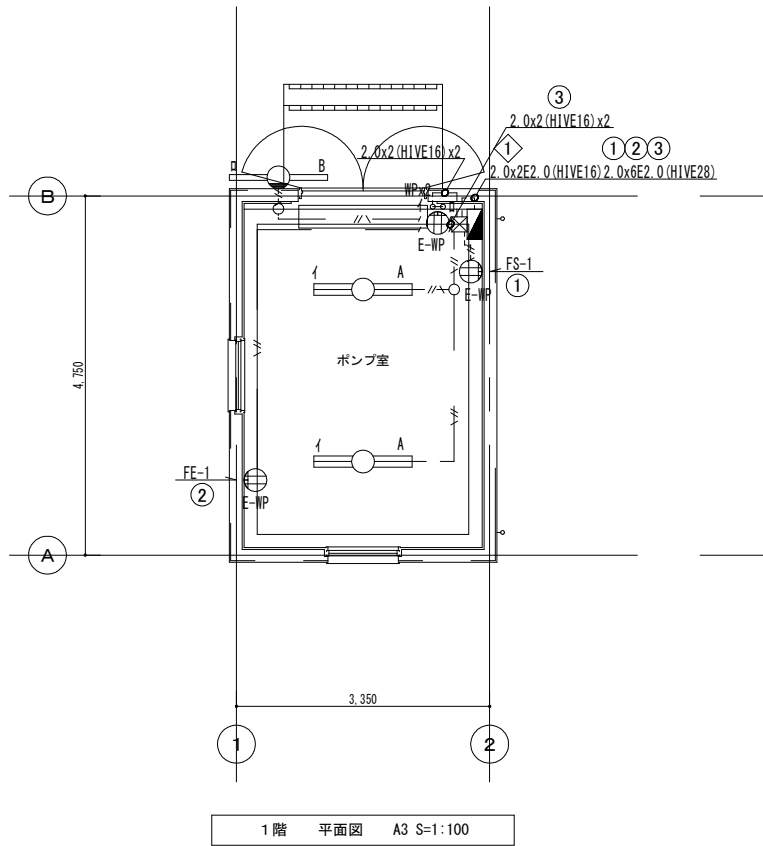

注記
—— EM-JE2.0x2E2.0 (HIVE16)
P25V SS200x200x200WP-V

凡 例

記 号	名 称	備 考
	LED 照明器具	天井取付
	LED 照明器具	壁取付
・ WP	ス イ ッ チ	1P15Ax1 防水形
ⓂE-WP	コ ン セ ント	2P15Ax1 E付 防水形
	分 電 盤	
	ブ ル ボ ッ ク ス	
◇	ジョイントボックス	露出形
—	露 出 配 管 配 線	

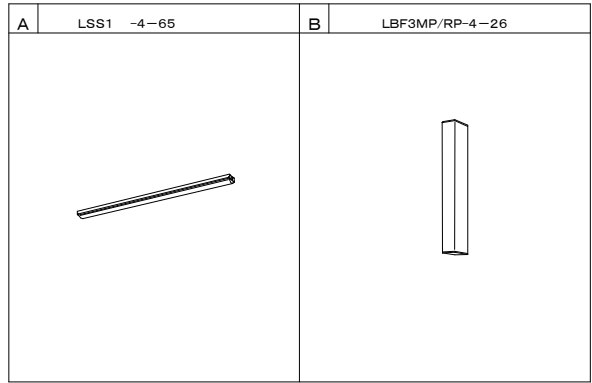

分電盤名称		L-1
キャビネット形式		T
電気方式	種別	常用回路
	相線	1φ3w
	電圧	100V/200V
主幹 器具	定格電流	50A
	定格遮断電流	5kA以上

備 考	供 給 室 名	負荷容量 (VA)		電圧 (V)	しゃ断器定格	回路番号
		コンセント	電灯			
	ポンプ室 LED(85)~1 LED(26)~1		90	200	ELCB 2P50AF/20AT	①
	ポンプ室 換気扇用コンセント~1	1, 100		100	ELCB 2P50AF/20AT	②
	ポンプ室 コンセント~1	100		100	MCCB 2P50AF/20AT	③
	予 備			100	MCCB 2P50AF/20AT	④
		1, 200	90			
		1, 290				

1φ3w200v/100v
PEより

回路番号	しゃ断器定格	電圧 (V)	負荷容量 (VA)		供 給 室 名	備 考
			電灯	コンセント		
①	MCCB 2P50AF/20AT	200			予 備	
②	ELCB 2P50AF/20AT	100		1, 100	ポンプ室 換気扇用コンセント~1	
③	MCCB 2P50AF/20AT	100			予 備	
④	MCCB 2P50AF/20AT	100			予 備	
				1, 100		
				1, 100		

換気ファン操作表

回路番号	負 荷			始動方式	操作, 制御方式	操作, 制御スイッチ	操作		表示		PEへ	運 動
	名 称	略記号	容量 (kW)				運転	停止	運転	停止	故障	
①	ポンプ室 換気扇	FS-1	0.4	L	3B	Ti	○	○	○	○	○	FS-1
②	ポンプ室 換気扇	FE-1	0.4	L	4-1B	I	○	○	○	○	○	

ポンプ室 電灯設備図
A3 S=1:100

工 事 名	美佐野加圧ポンプ場		
	更新工事		
施工箇所名	御嵩町 美佐野 地内		
図面の種類	ポンプ室 電灯設備図		
縮 尺	1:100	図面番号	AE-3
事務所名	岐阜県御嵩町		