

工 事 図 面

仕様書番号 上第8改－5号

工 事 名 御嵩分署移転に伴う消火栓設置工事


位置図

A4 1:10000




年 度	令和8年度	
工 事 名	御嵩分署移設に伴う消火栓設置工事	
工事場所	御嵩町 中 地内	
図 面	位置図	
縮 尺	図示	3 葉中之 1
御嵩町		


平面図
A3 1:200

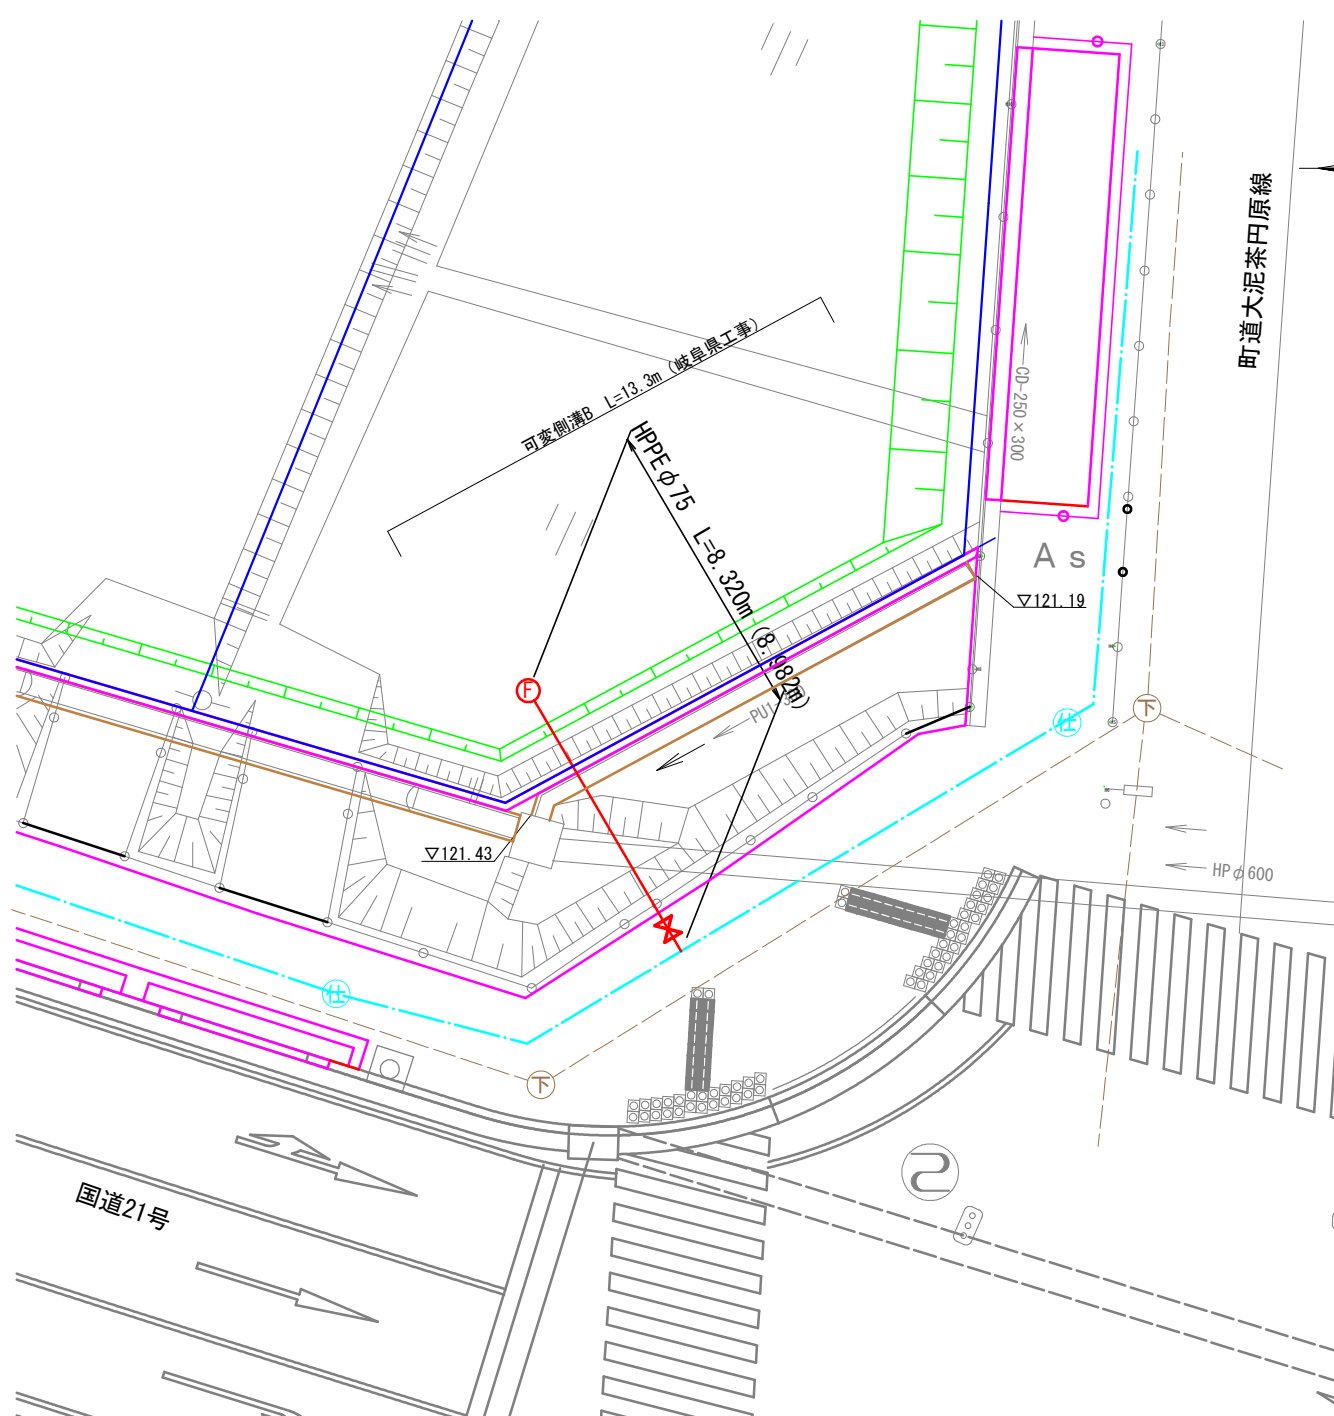


横断図及び配管図

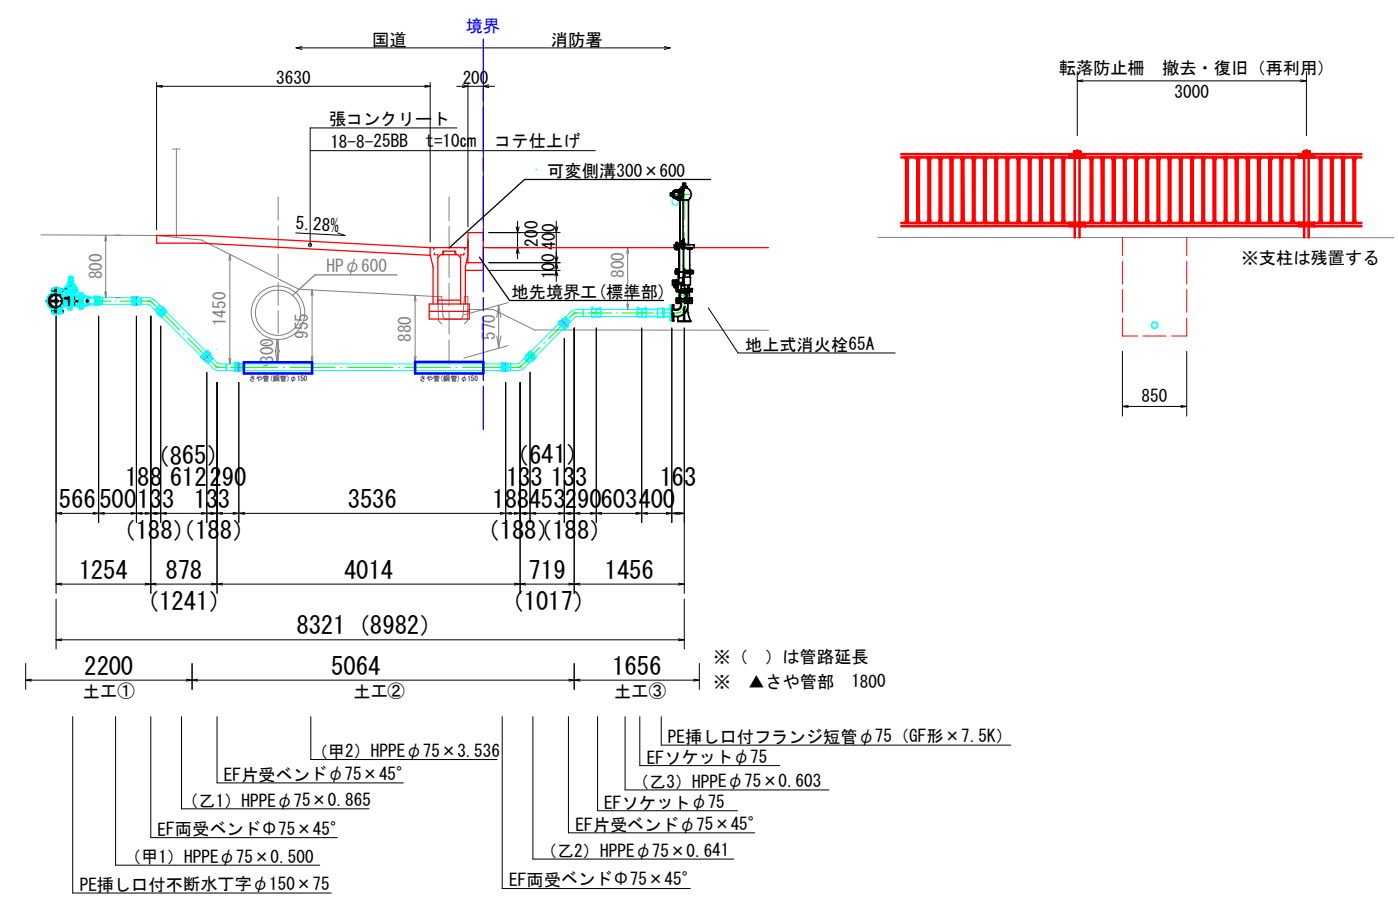

水道管横断部1参考図
A3 1:40

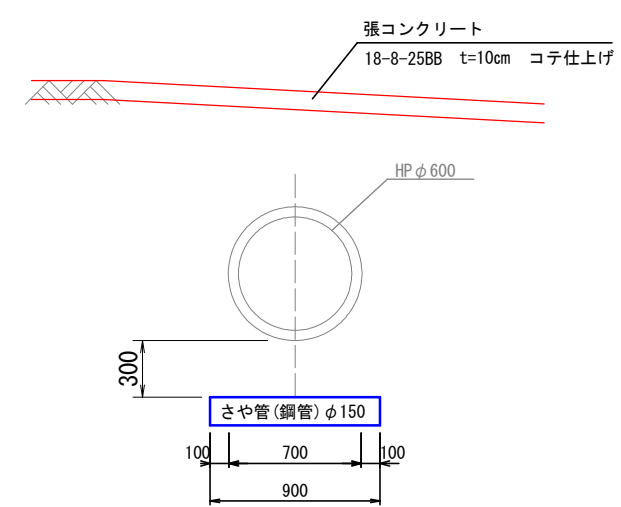

水道管横断部2参考図
A3 1:40

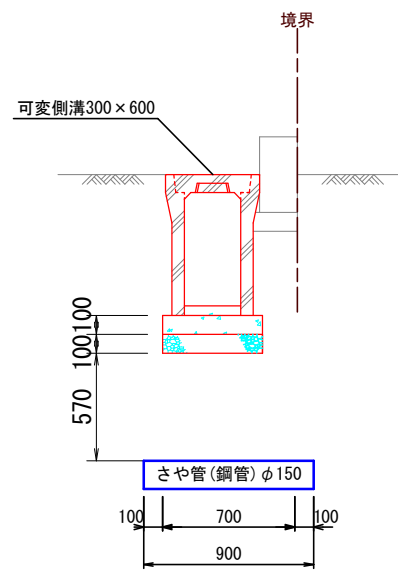


※さや管は、消火栓工事(町工事)の水道引込のためのもの

年 度	令和8年度
工 事 名	御嵩分署移転に伴う消火栓設置工事
工事場所	御嵩町 中 地内
図 面	平面図、横断図、配管図
縮 尺	1:500 3 葉中之 2
御 嵩 町	


舗装展開図

A3 1:200

(県工事) 舗装展開図

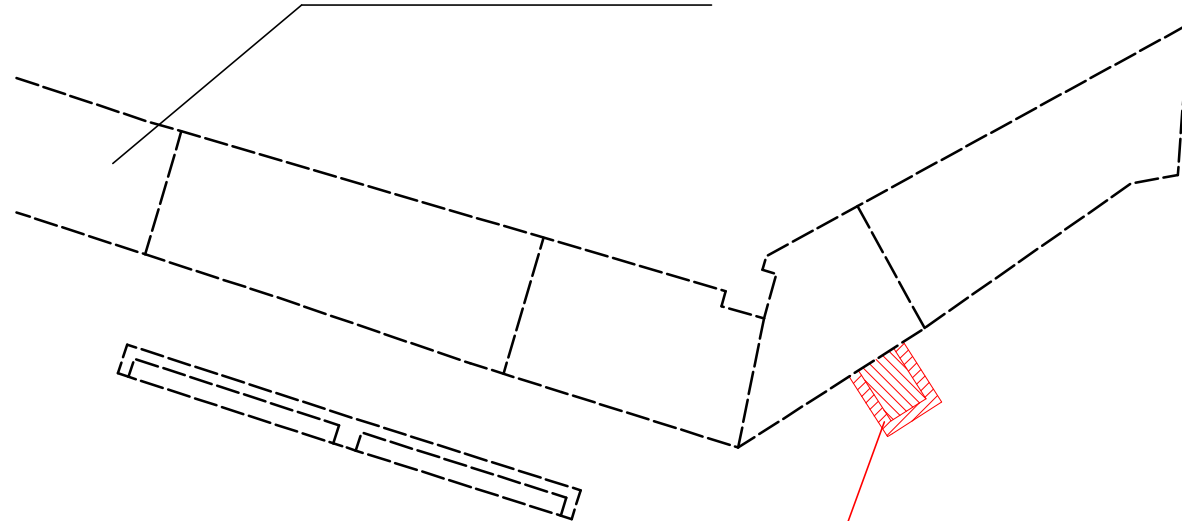

(占用工事) 舗装展開図

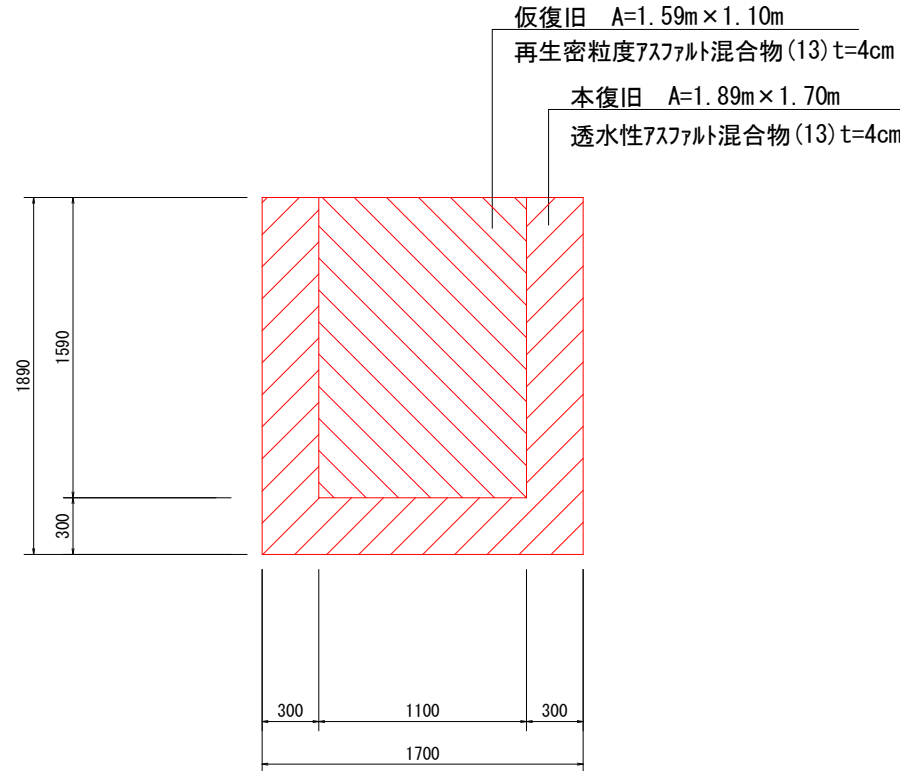

舗装構成

A3 1:50

歩道舗装



表層	透水性アスファルト混合物 (13)	t= 4cm
路盤	再生砕石 RC-40	t= 10cm
フィルター層	砂	t= 10cm

土工定規図


A3 S=1:40

弁筐標準図

A3 S=1:20


土工①

HPPE φ150 DP=0.80
国道 不断水分岐

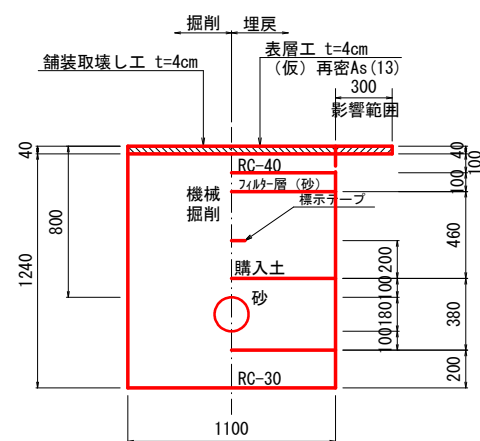


土工②

HPPE φ75 DP=1.12 (平均土被り)
国道

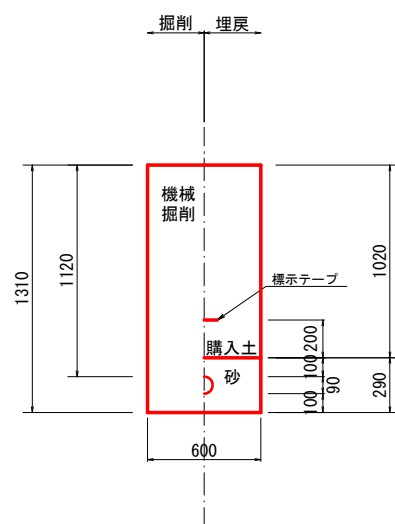



土工③

HPPE φ75 DP=0.80
消防署

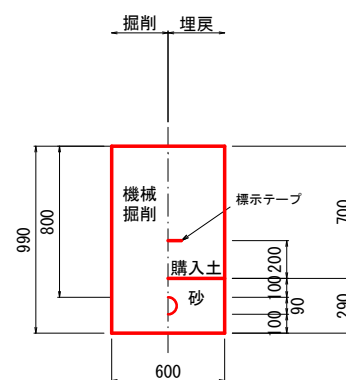

仕切弁【φ75mm】




(DP=0.80m)

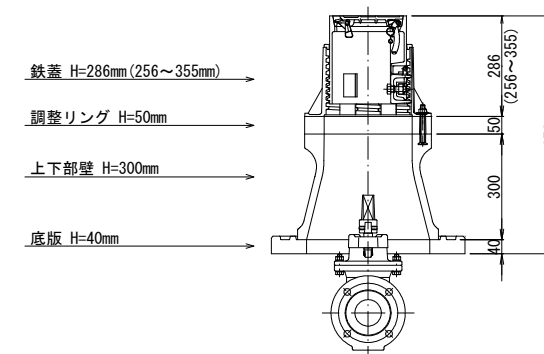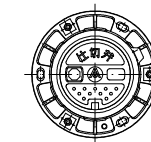

年度	令和8年度
工事名	御嵩分署移転に伴う消火栓設置工事
工事場所	御嵩町 中 地内
図面	舗装展開図、土工定規図、弁筐標準図
縮尺	図示 3 葉中之 3
御嵩町	

地上式消火栓設置 参考図

A3 1:12

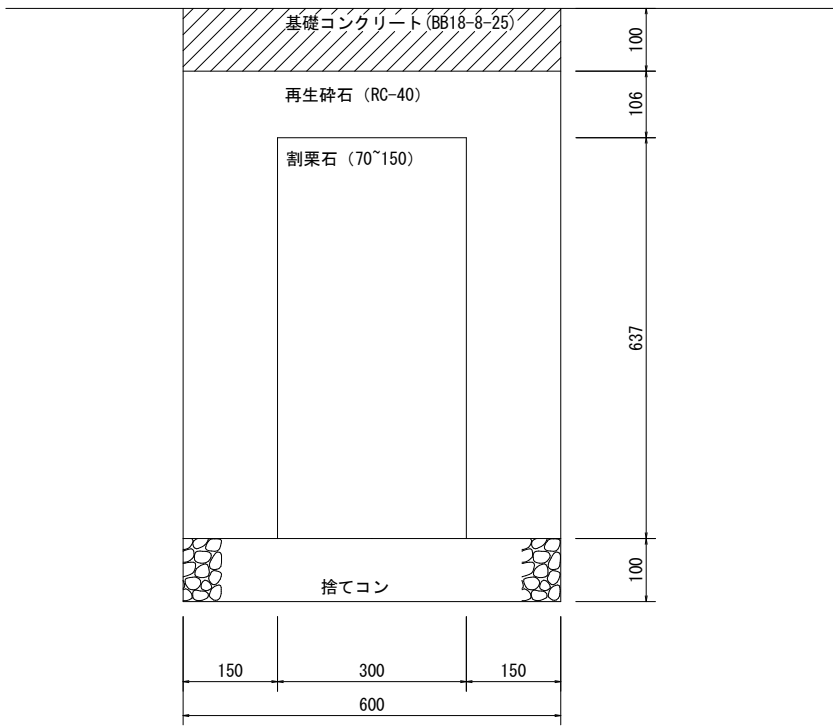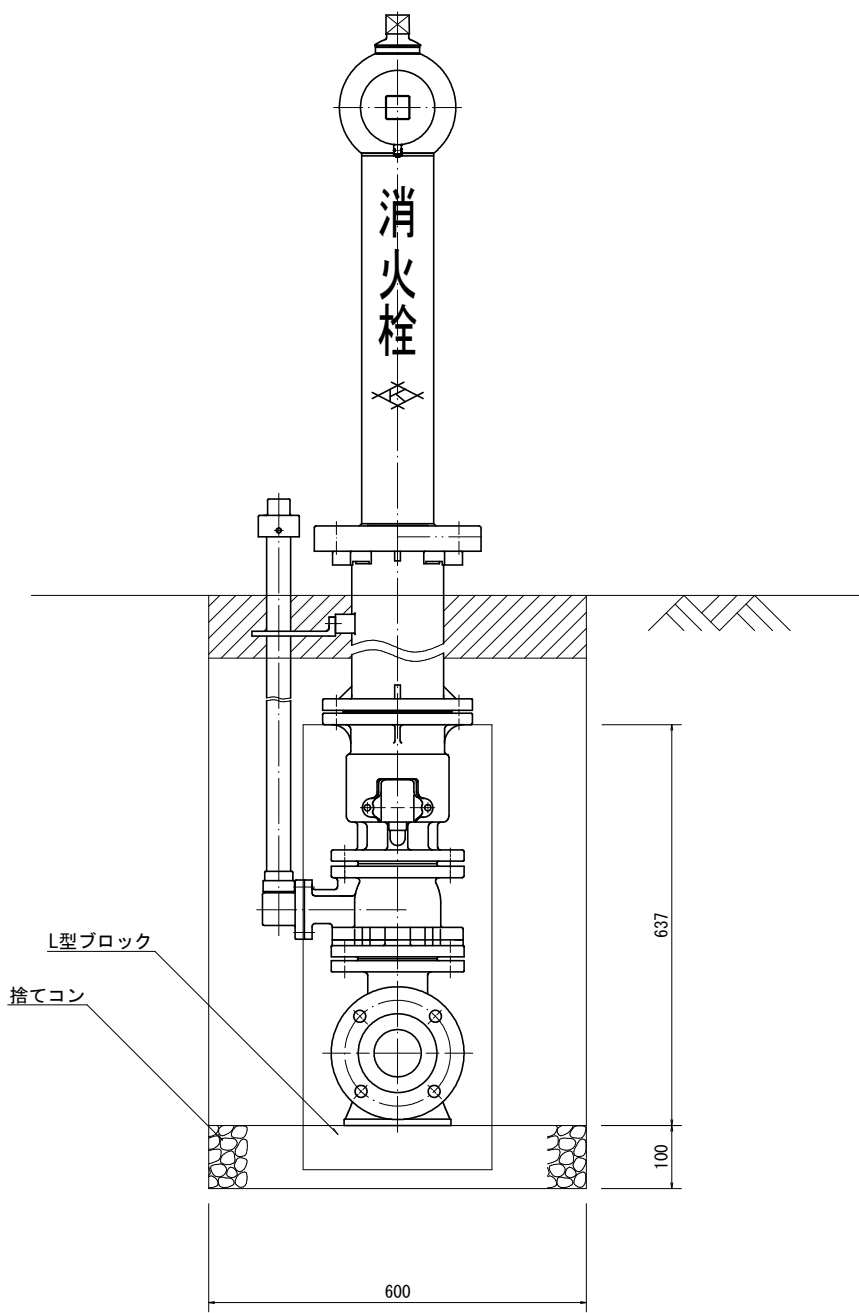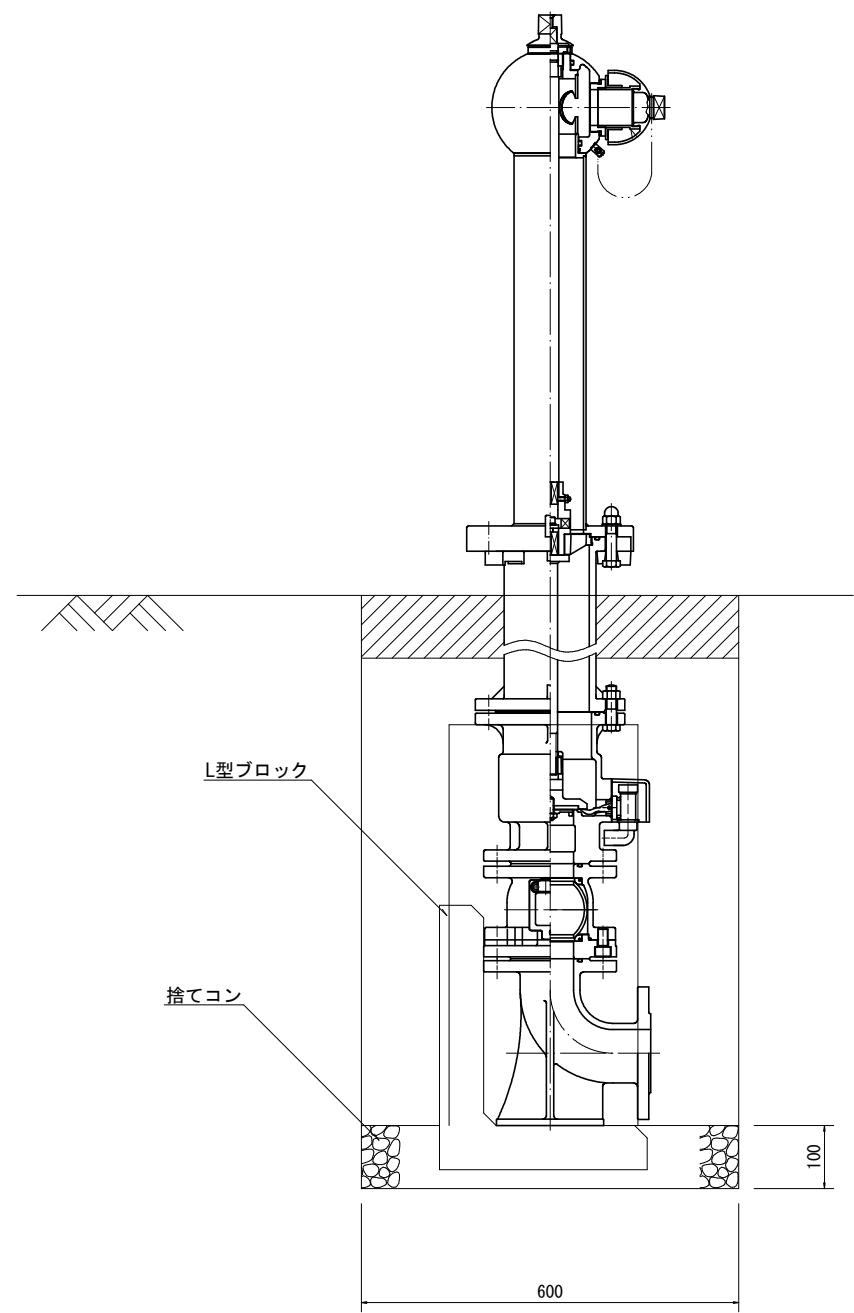

消火栓：(株)北川鉄工所 TS78同等品
回転打倒式副弁装置付き
地上式単口消火栓

乙管底部にはL型ブロックを使用すること。
排水弁、乙管周辺は栗石（7~15cm）を積み
あげた後、碎石にて埋戻すこと。
消火栓短管部の周囲にコンクリートを
打設し、消火栓を固定すること。

年 度	令和8年度
工 事 名	御嵩分署移転に伴う消火栓設置工事
工事場所	御嵩町 中 地内
図 面	地上式消火栓設置 参考図
縮 尺	図 示
御 嵩 町	