


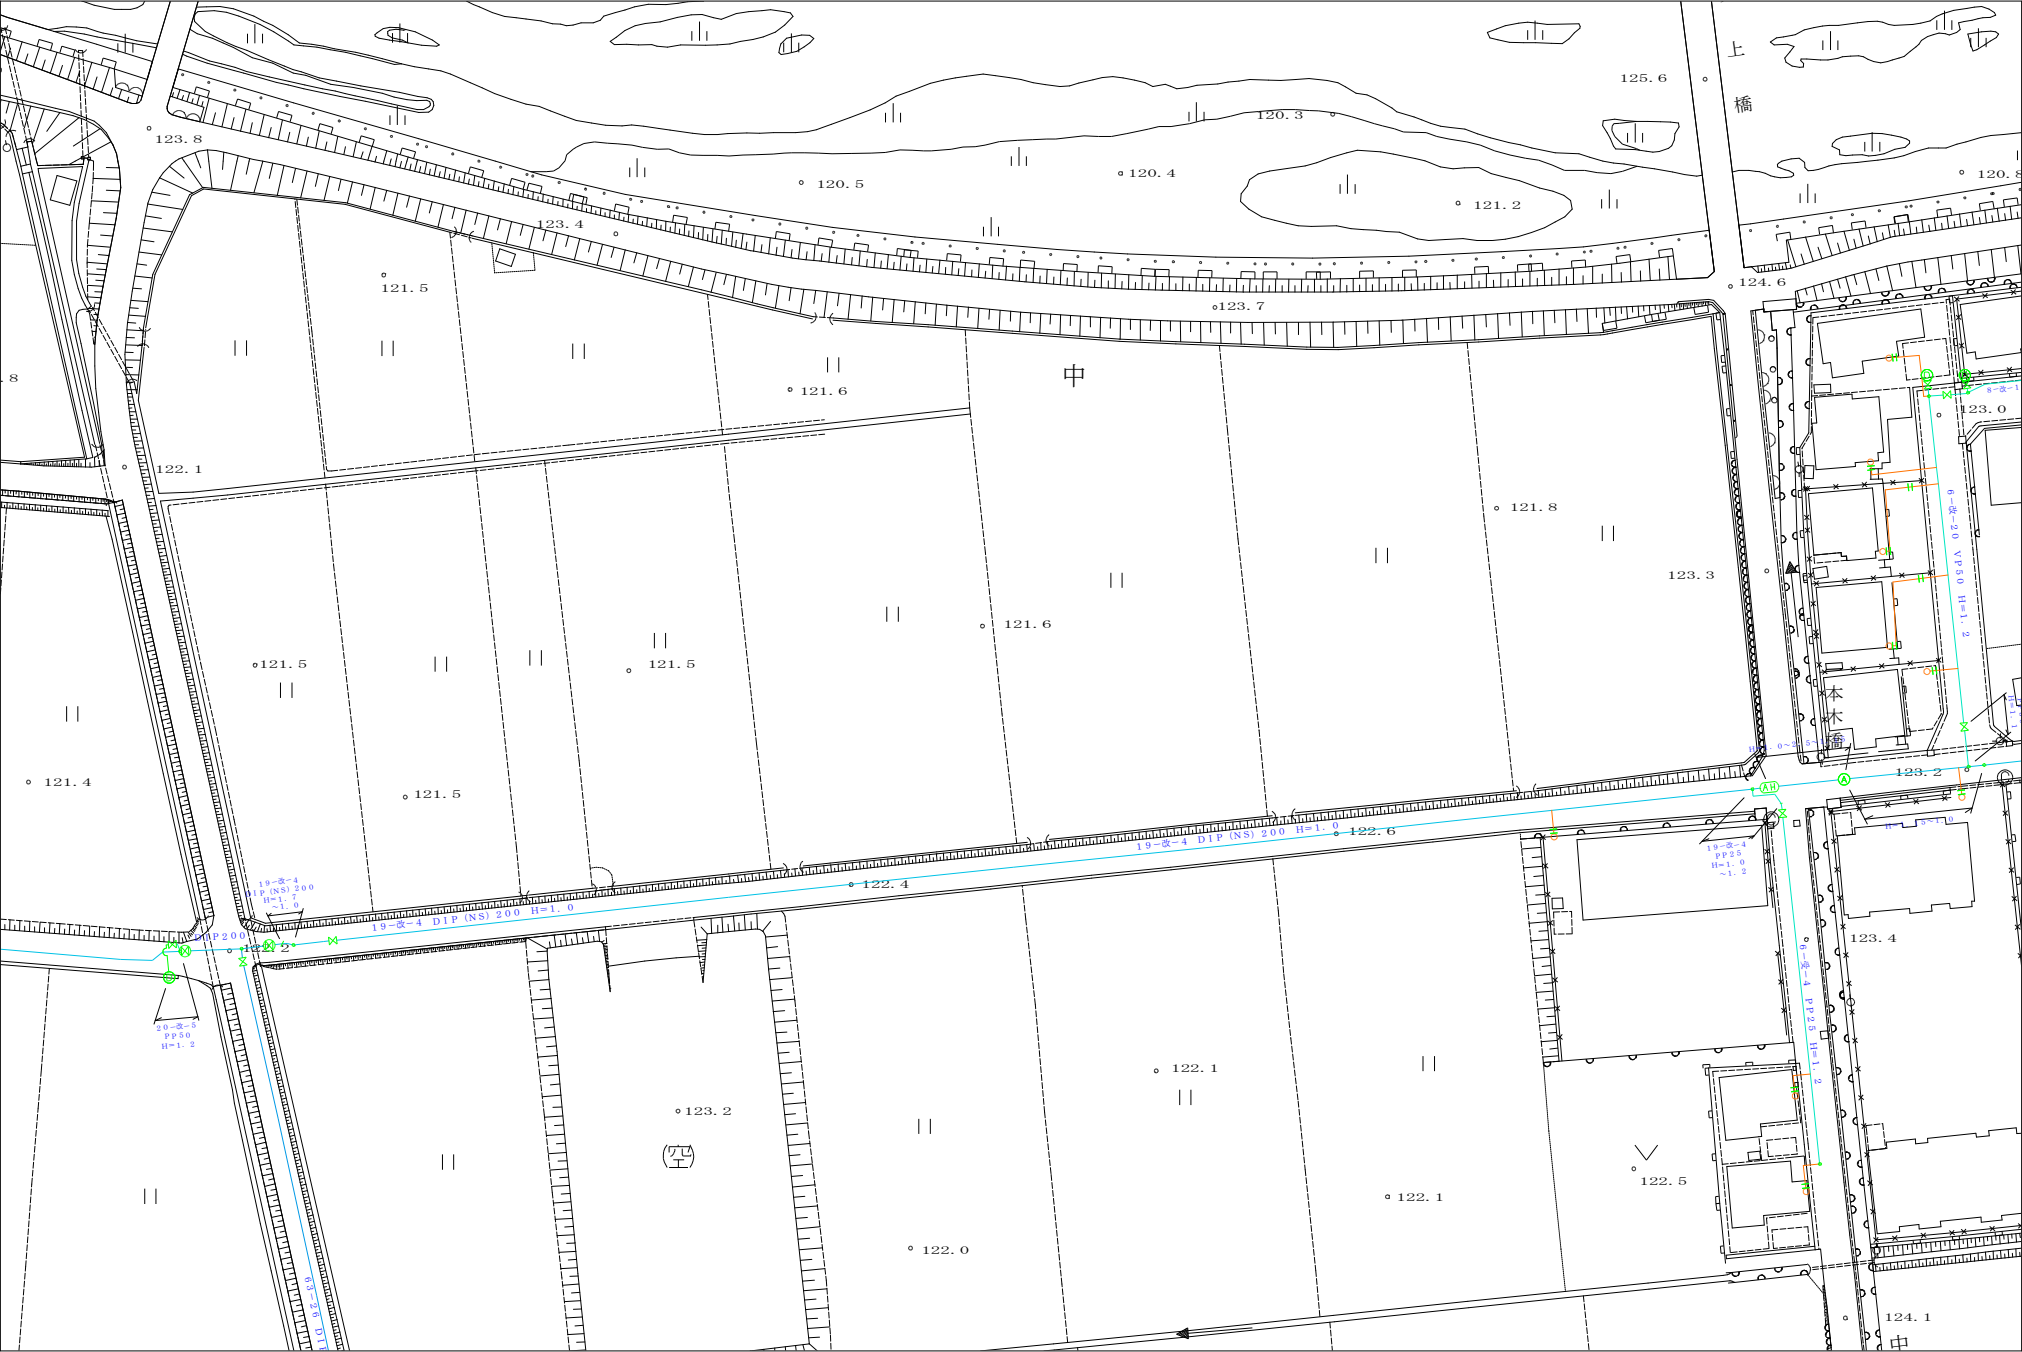

注意：配管図はあくまで参考であり、実際の埋没位置とは異なる場合がありますのでご了承ください。
(システムからの提供された各種情報により生じた損害や不利益に関し、上下水道課では一切その責任はおりません)