
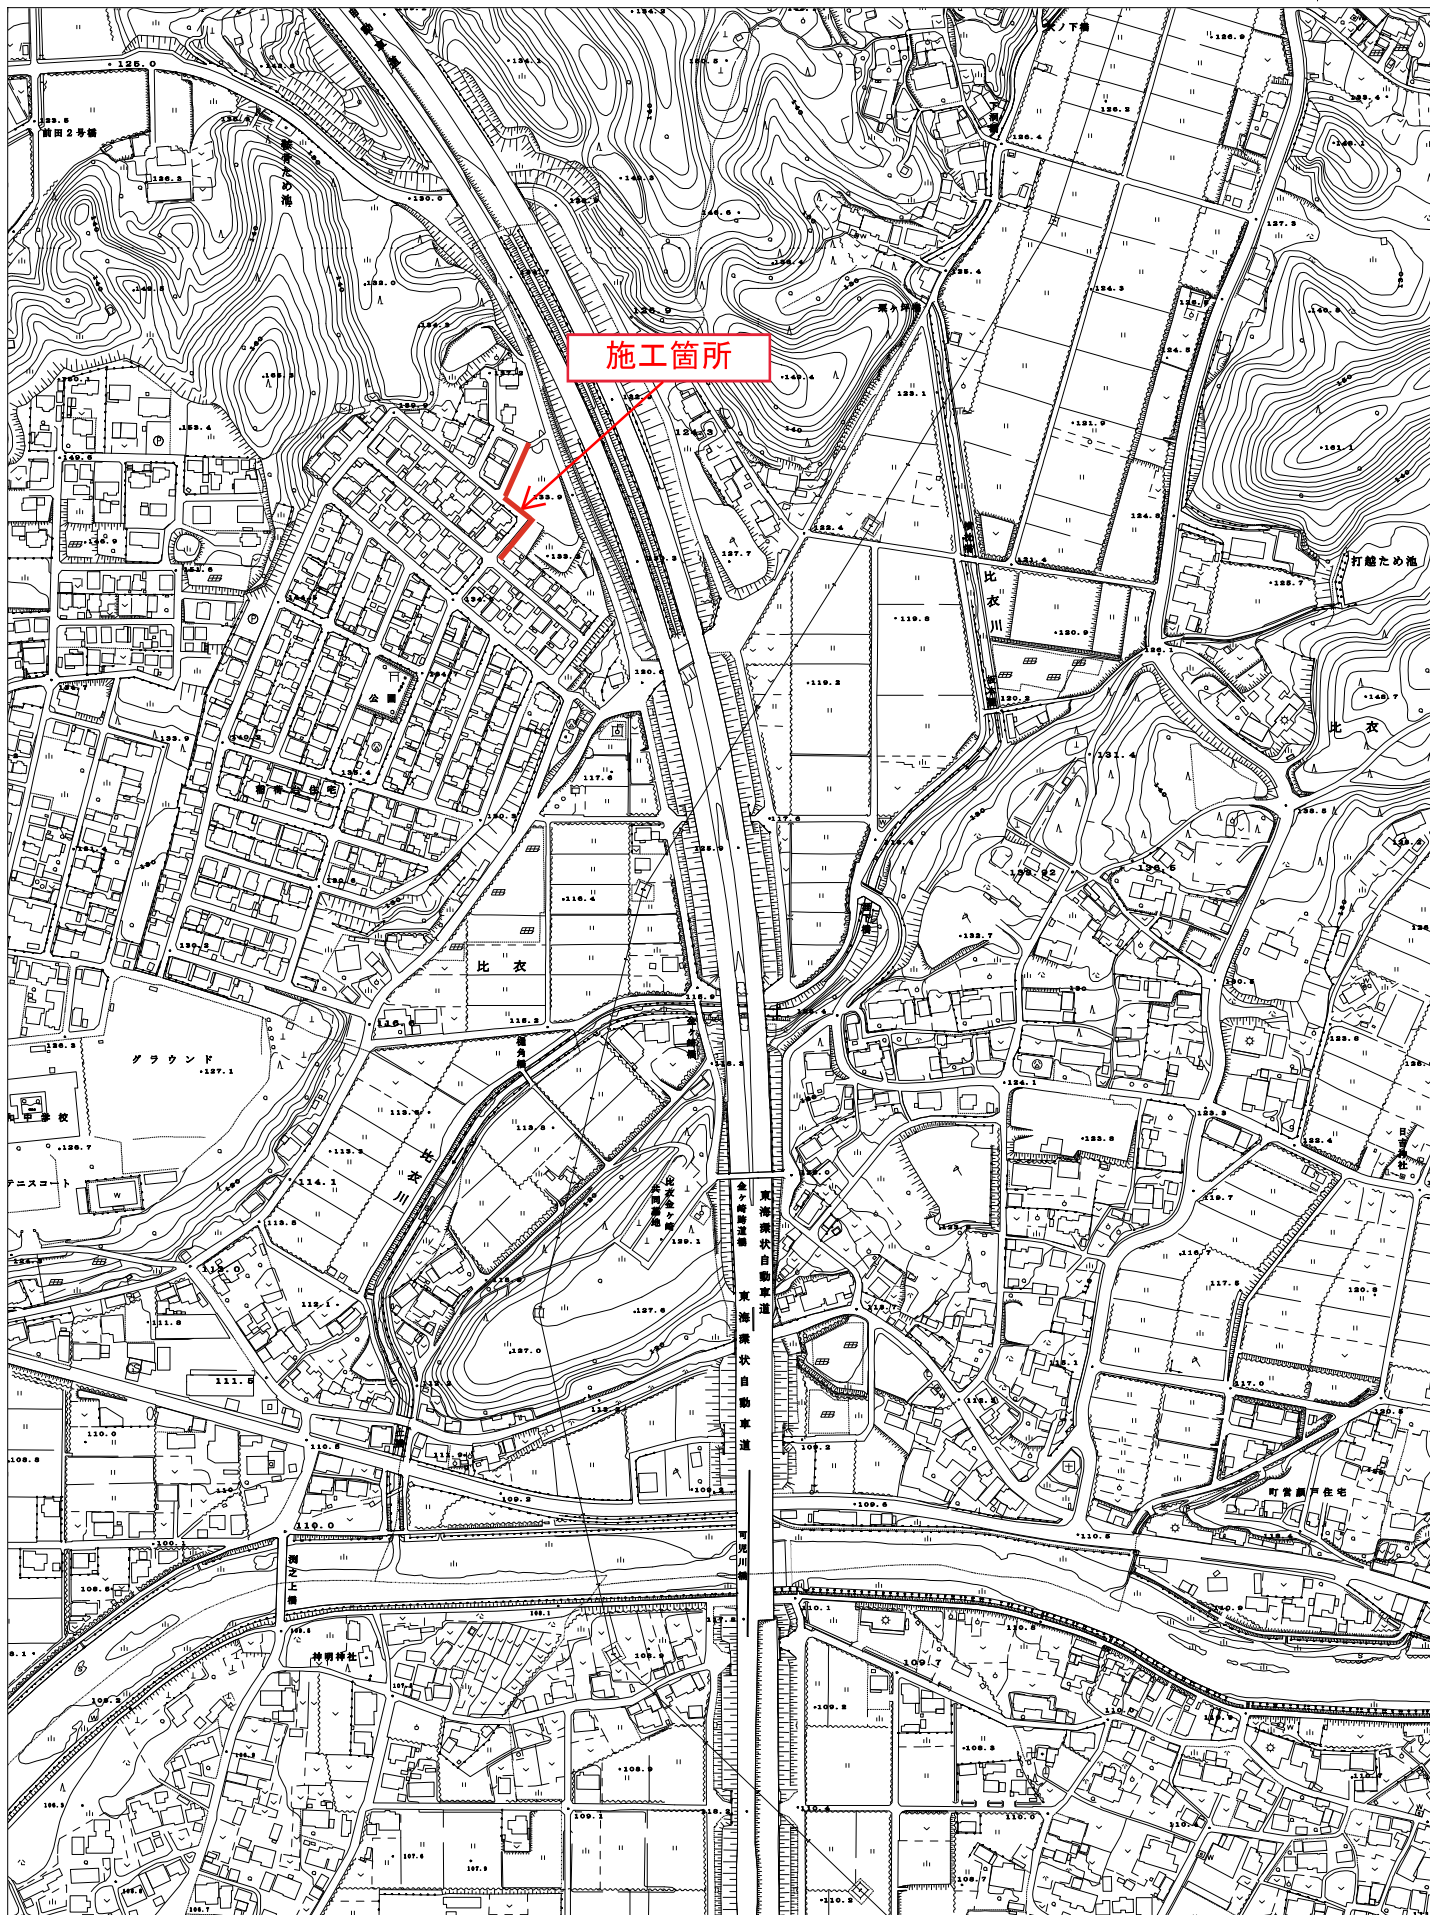


添 付 図 面


仕様書番号 御建土第 8 維－3 号

工 事 名 町道伏見 45 号線ほか側溝改良工事

位置図

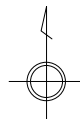


1:5,000

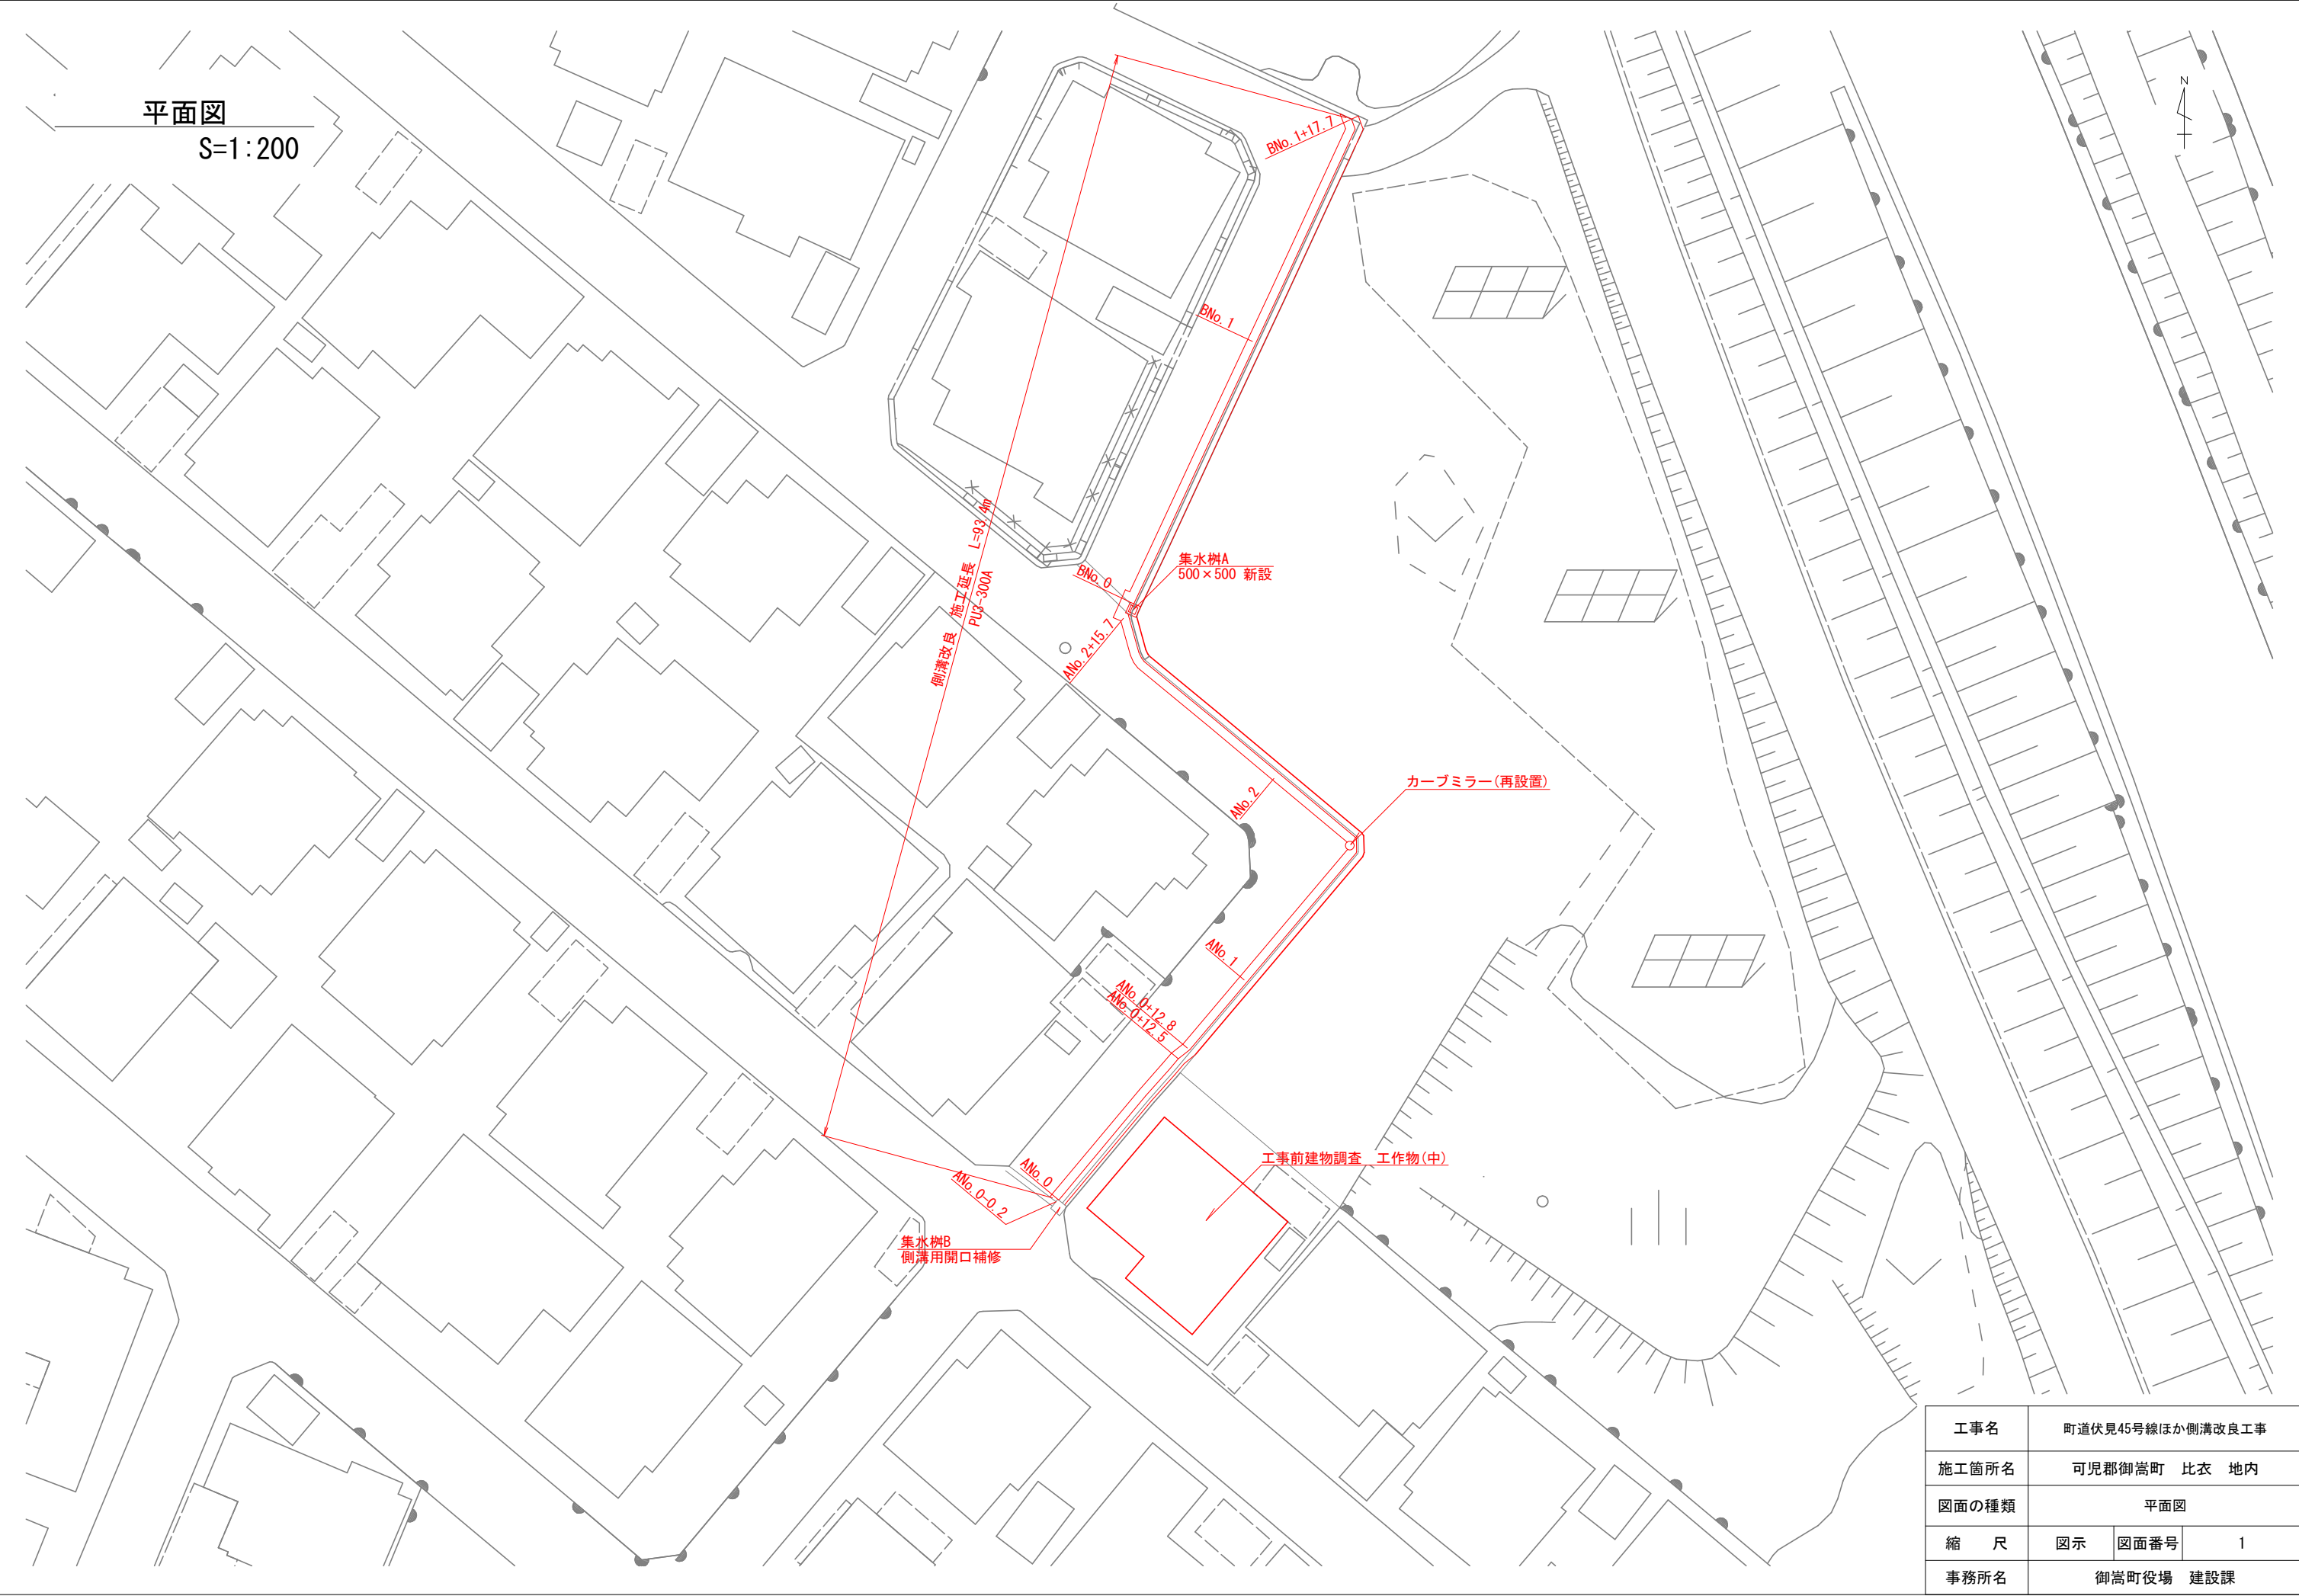


工事名	町道伏見45号線ほか側溝改良工事		
施工箇所名	可児郡御嵩町 比衣 地内		
図面の種類	平面図		
縮 尺	図示	図面番号	1
事務所名	御嵩町役場 建設課		

S=1 : 200

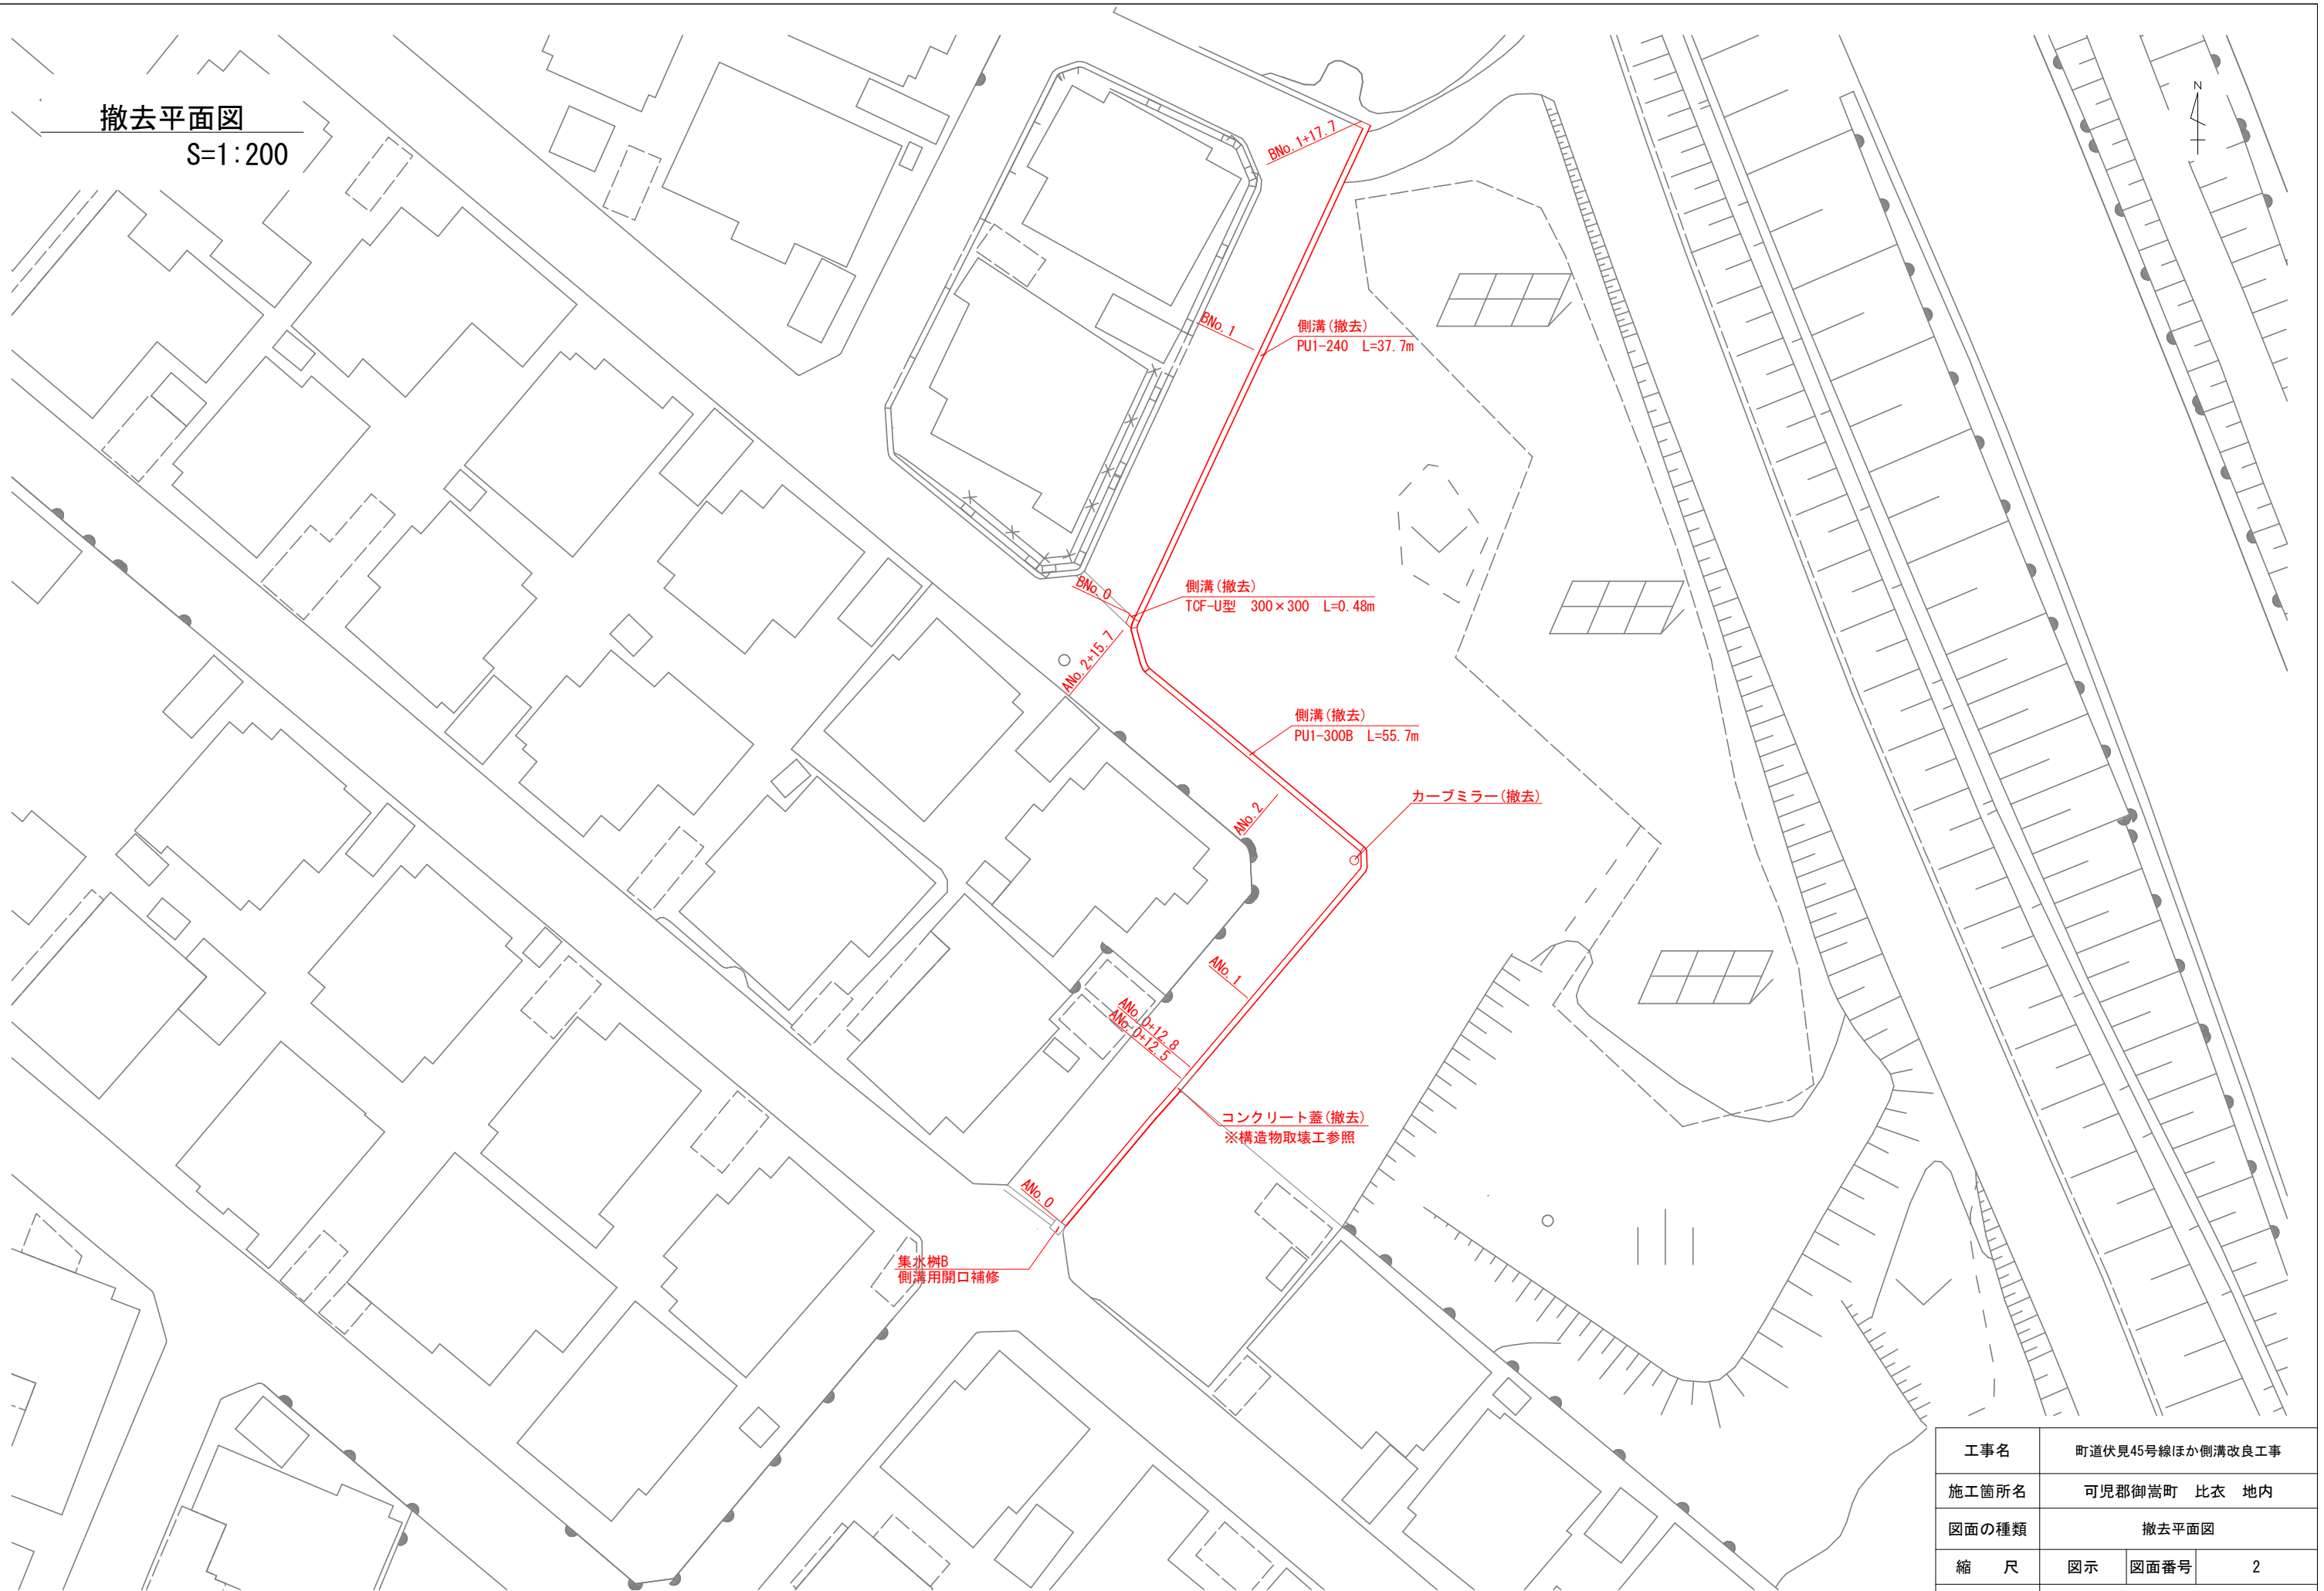

工事名	町道伏見45号線ほか側溝改良工事		
施工箇所名	可児郡御嵩町 比衣 地内		
図面の種類	撤去平面図		
縮 尺	図示	図面番号	2
事務所名	御嵩町役場 建設課		

舗装工平面図
S=1:200

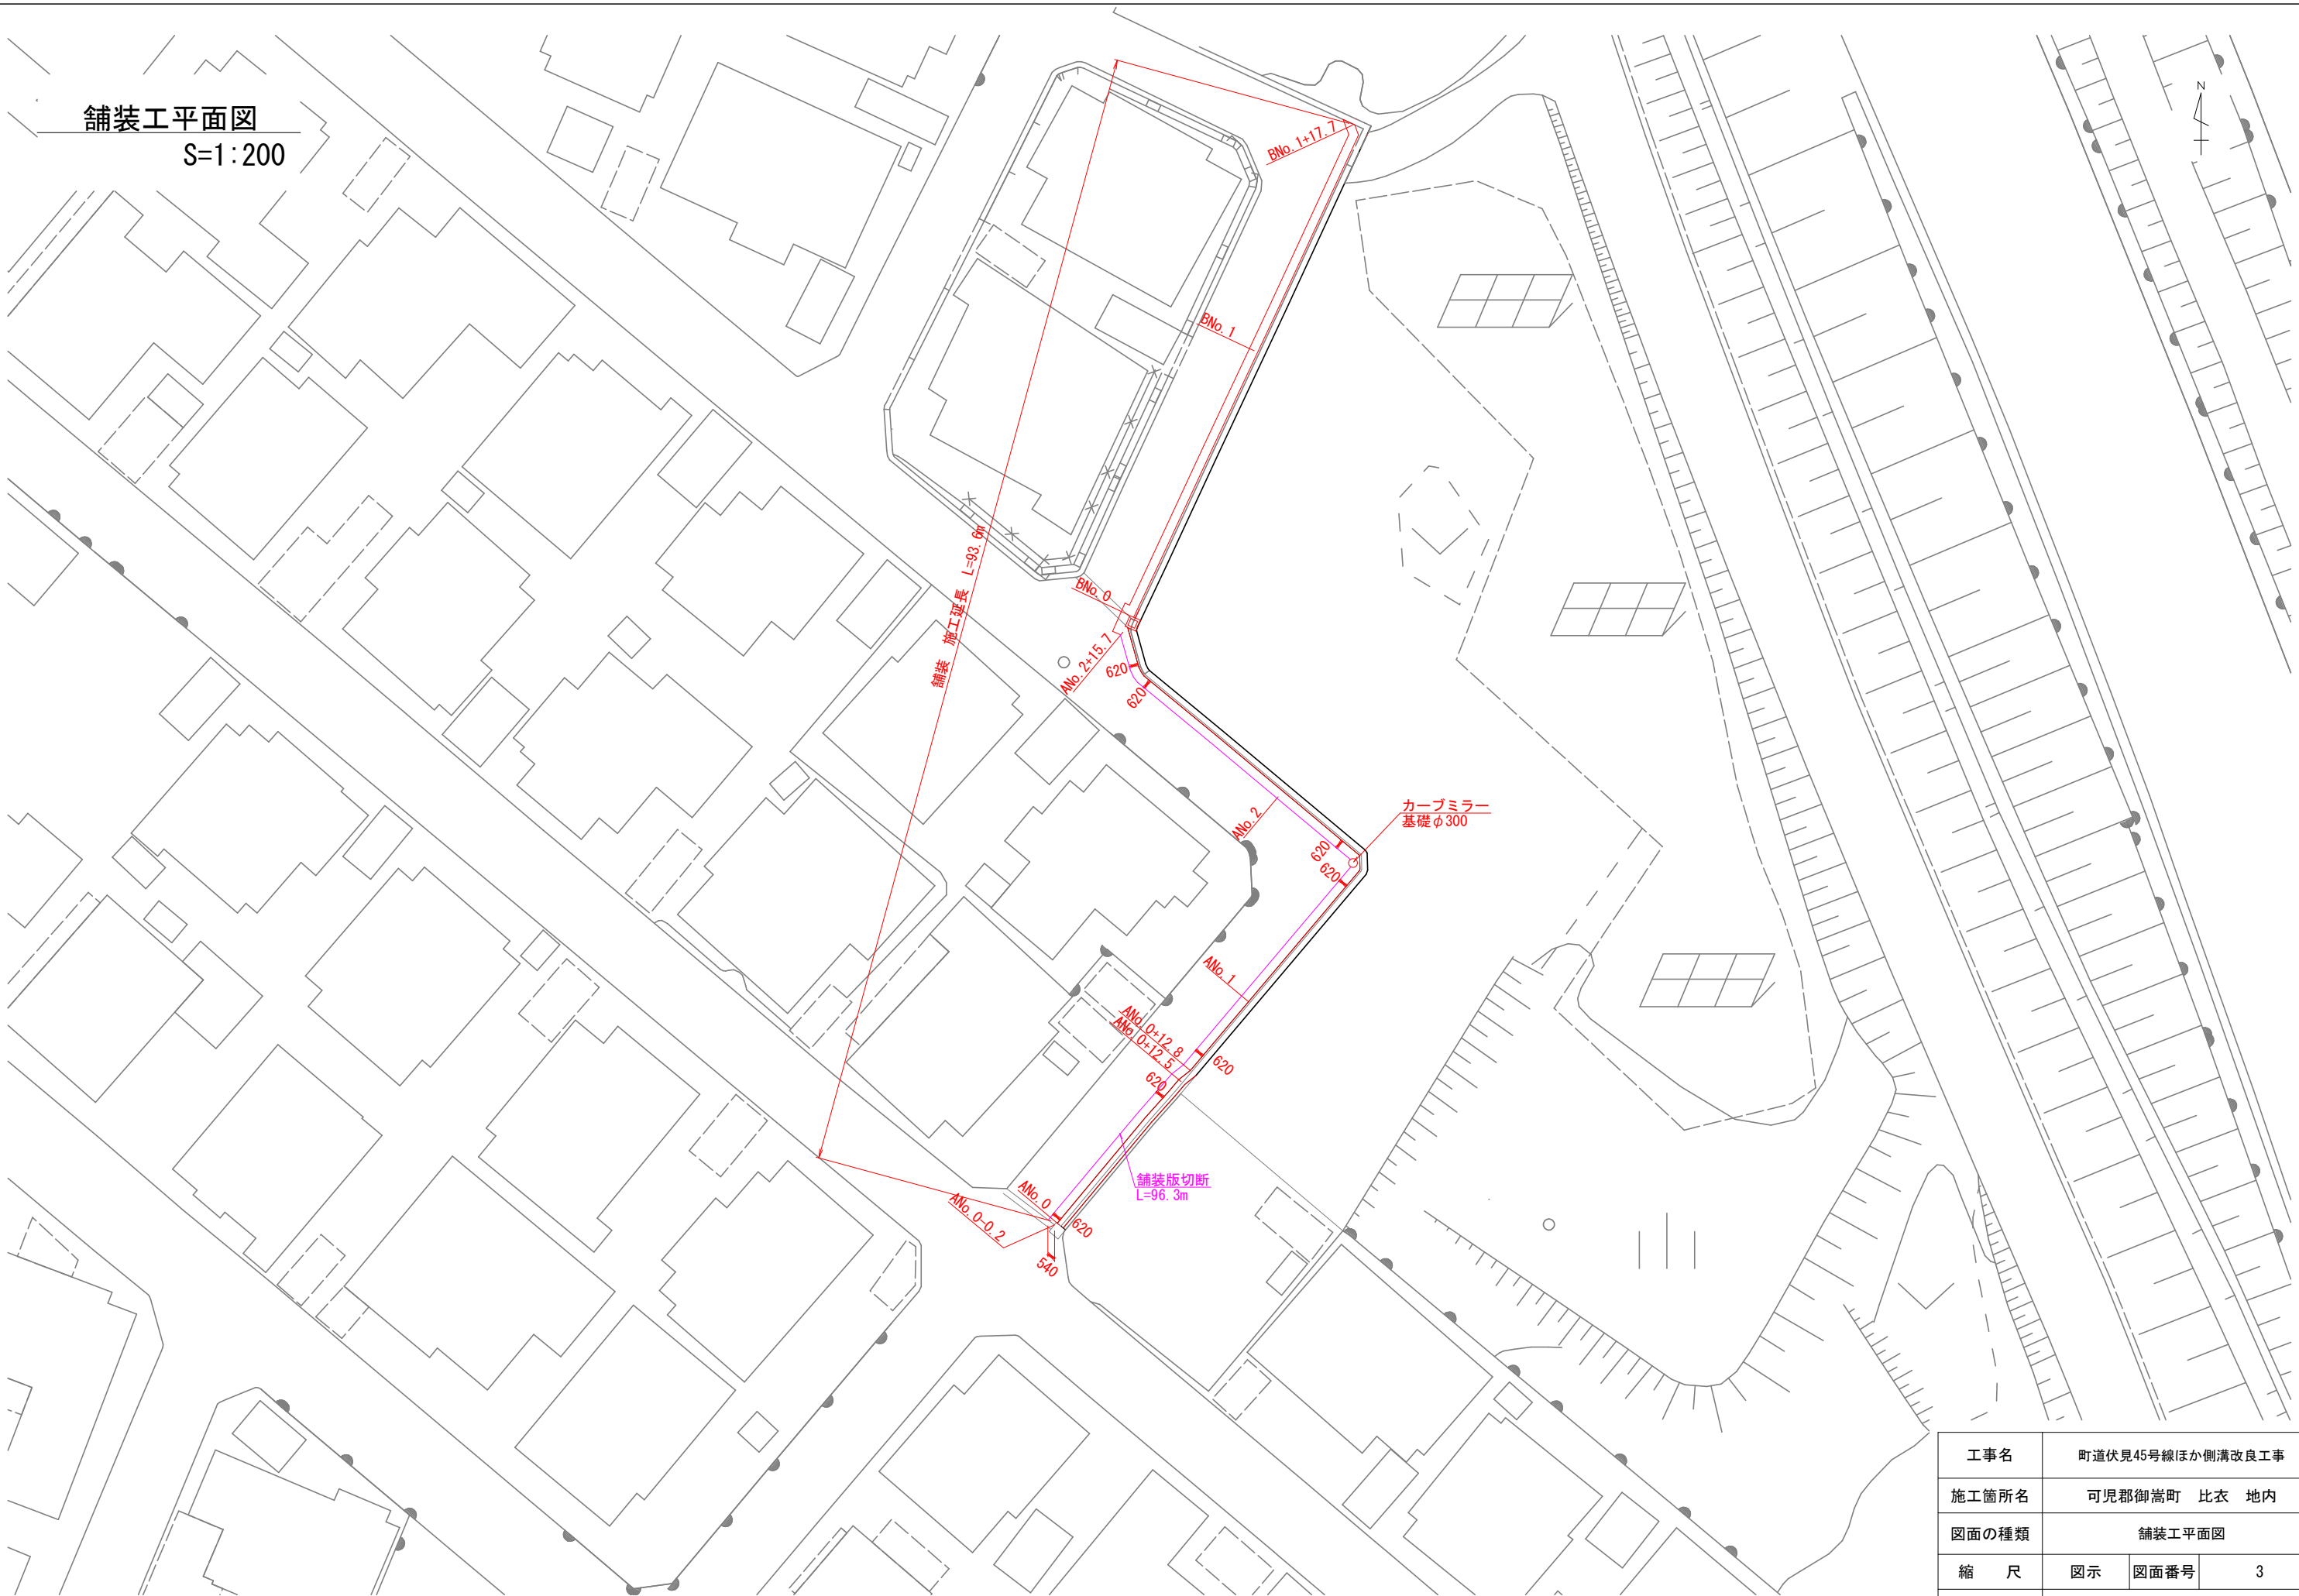


工事名	町道伏見45号線ほか側溝改良工事		
施工箇所名	可児郡御嵩町 比衣 地内		
図面の種類	舗装工平面図		
縮 尺	図示	図面番号	3
事務所名	御嵩町役場 建設課		

横断図

S=1:20

集水桝A

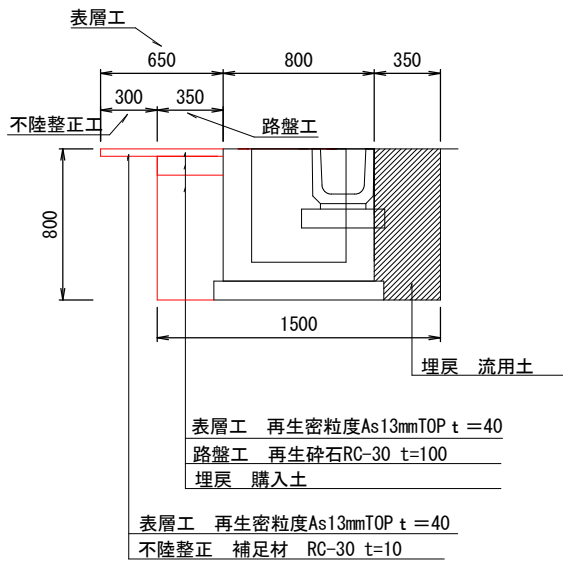


断面数量

名称	規格	単位	数量
床掘		m2	1.04
埋戻	購入土	m2	0.23
埋戻	流用土	m2	0.28

構造図

S=1:20

集水桝A (500×500)

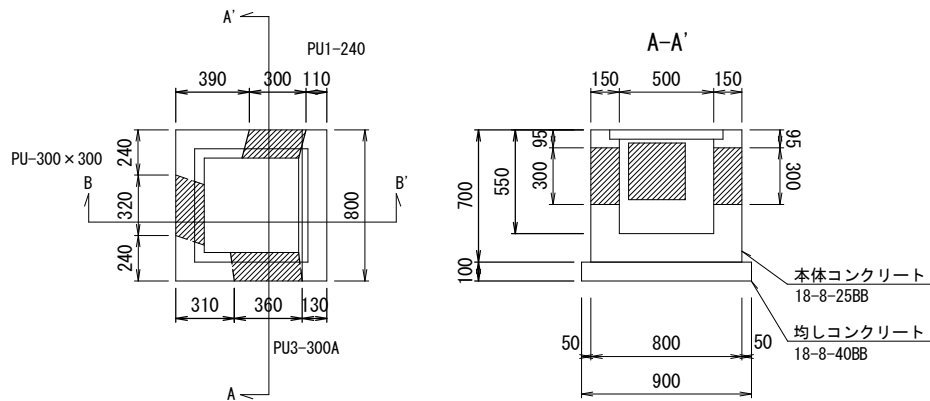

1基当り


名称	規格	単位	数量	備考
均しコンクリート	18-8-40BB	m3	0.08	
均し型枠		m2	0.36	
コンクリート	18-8-25BB	m3	0.28	
型枠		m2	4.28	
グレーチング	T-25	組	1	

構造図

S=1:20

集水桝B

(側溝用開口部補修)

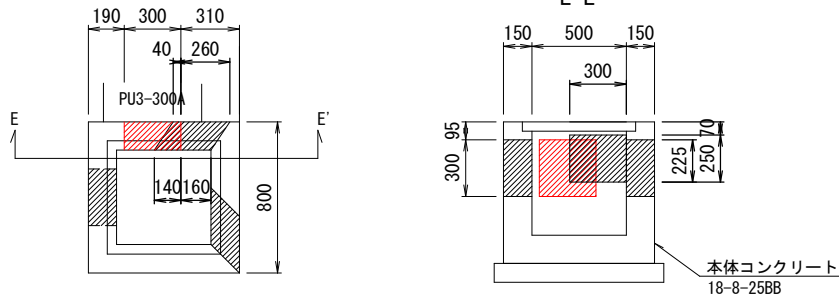

1基当り

名称	規格	単位	数量	備考
コンクリート	18-8-25BB	m3	0.01	
型枠		m2	0.16	





1基当り

名称	規格	単位	数量	備考
Co取壊し	無筋	m3	0.01	

土工・舗装工平面図

S=1:20

集水桝A

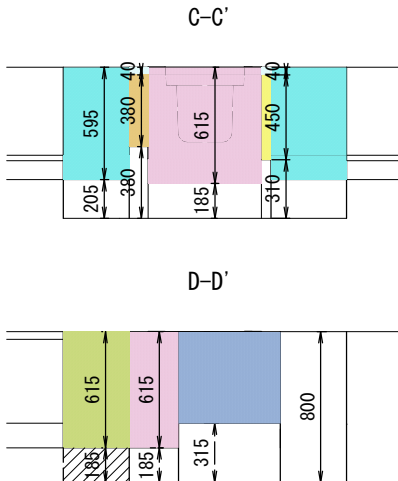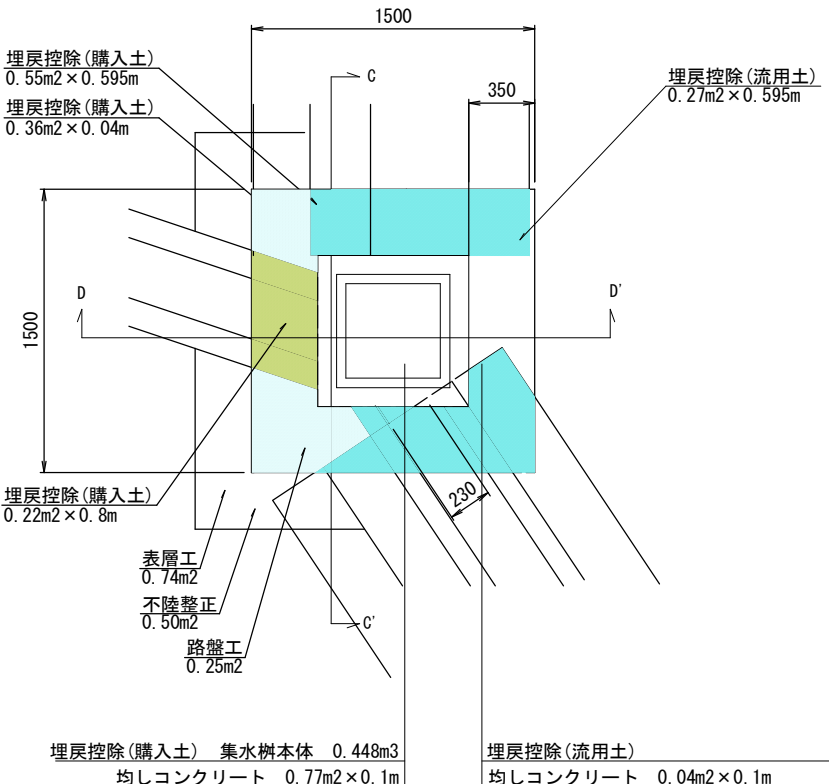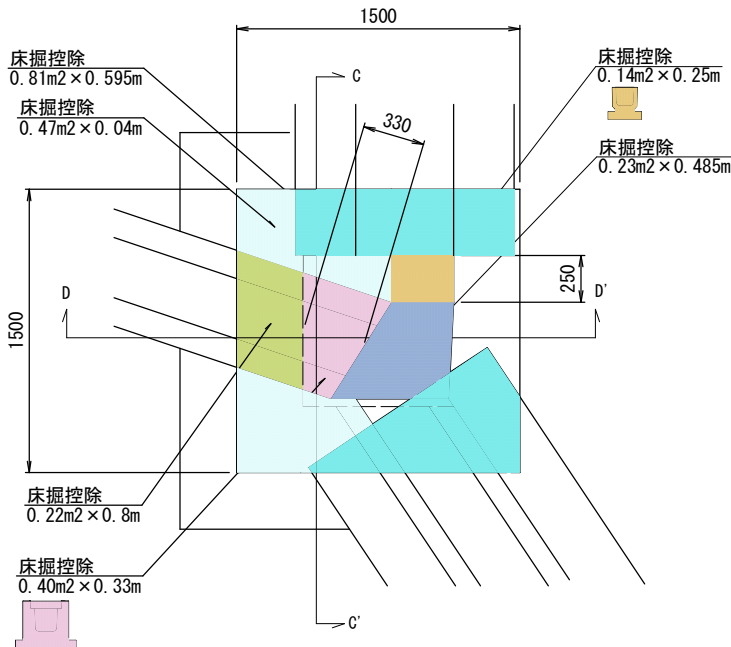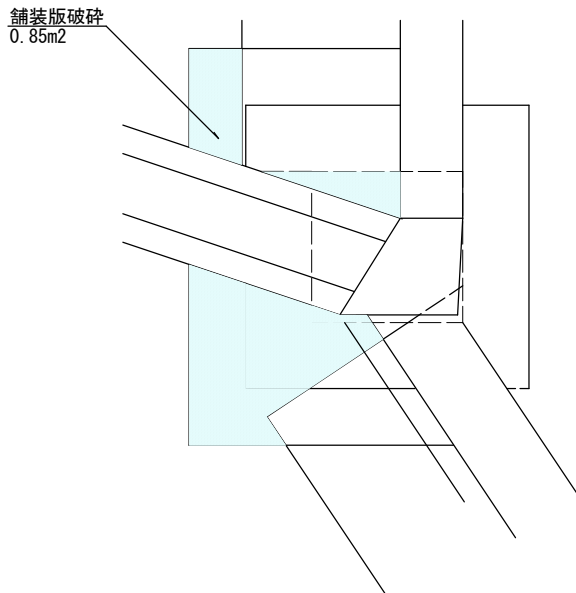


工事名	町道伏見45号線ほか側溝改良工事		
施工箇所名	可児郡御嵩町 比衣 地内		
図面の種類	横断図、構造図、土工・舗装工平面図（集水桝）		
縮 尺	図示	図面番号	5
事務所名	御嵩町役場 建設課		

構造物取壊工構造図

S=1：10

PU1-300B

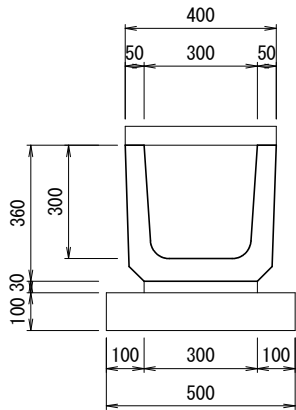

名称	規格	単位	断面数量	
			数量	備考
Co取壊し	有筋	m2	0.06	
Co取壊し	無筋	m2	0.06	


コンクリート蓋規格

規格	枚数	備考
320×600×40	1	
400×1000×50	1	
400×960×60	1	
400×320×50	1	
400×590×50	1	
400×540×60	3	
400×600×60	12	
400×590×100	5	

構造物取壊工構造図

S=1：10

PU1-240

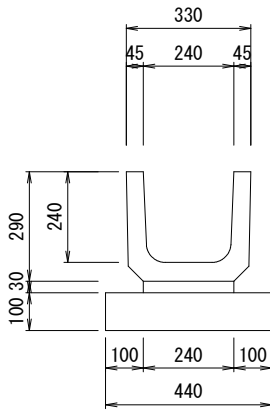


名称	規格	単位	断面数量	
			数量	備考
Co取壊し	有筋	m2	0.04	
Co取壊し	無筋	m2	0.05	

構造物取壊工構造図

S=1：10

TCF-U型 300×300

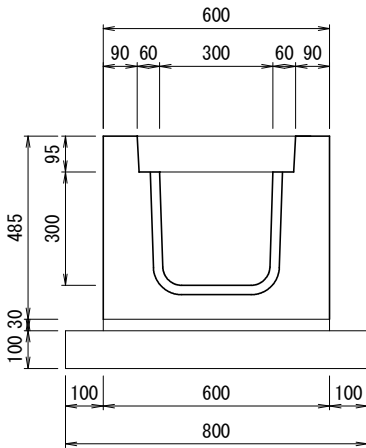

名称	規格	単位	断面数量	
			数量	備考
Co取壊し	有筋	m2	0.17	
Co取壊し	無筋	m2	0.10	

工事名	町道伏見45号線ほか側溝改良工事		
施工箇所名	可児郡御嵩町 比衣 地内		
図面の種類	構造物取壊構造図		
縮 尺	図示	図面番号	6
事務所名	御嵩町役場 建設課		