
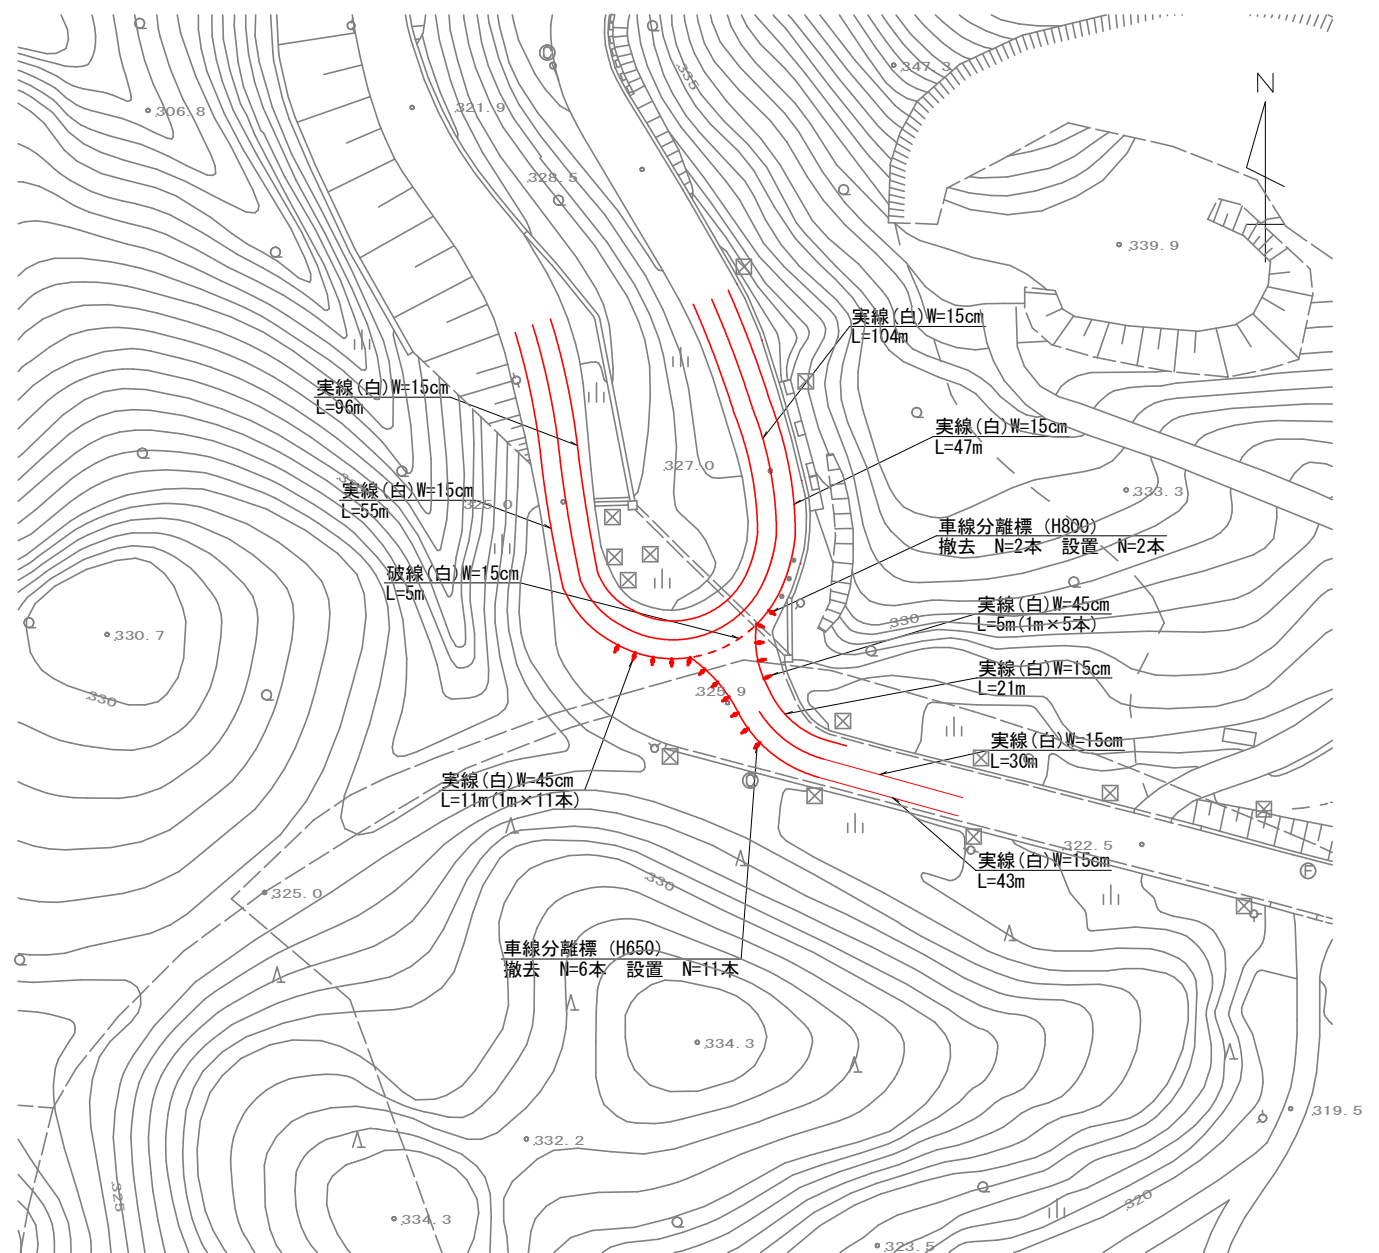


平面図 1


S=1:500

町道道東-大洞線
町道上之郷29号線

町道三反田-切木線
町道勿田-沼線

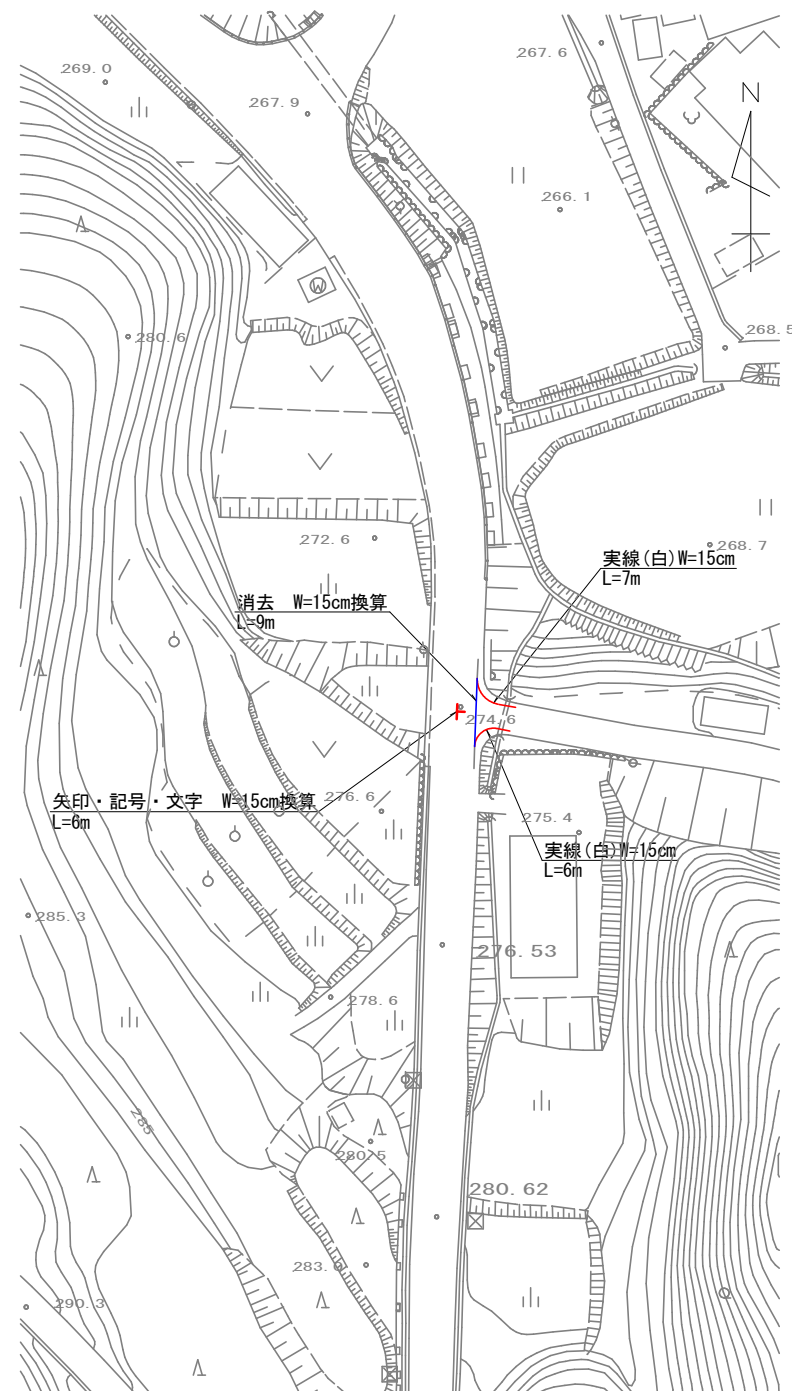

業務名/工事名	御建土 第3種-13号 交通安全施設設置工事		
路線・河川名等	道東-大洞線・上之郷29号線 三反田-切木線・勿田-沼線		
施工箇所名	可児郡御嵩町 津橋・中切 地内		
図面の種類	平面図1		
縮 尺	1/500	図面番号	5 葉之内 1
会 社 名			
事 務 所 名	御 嵩 町		

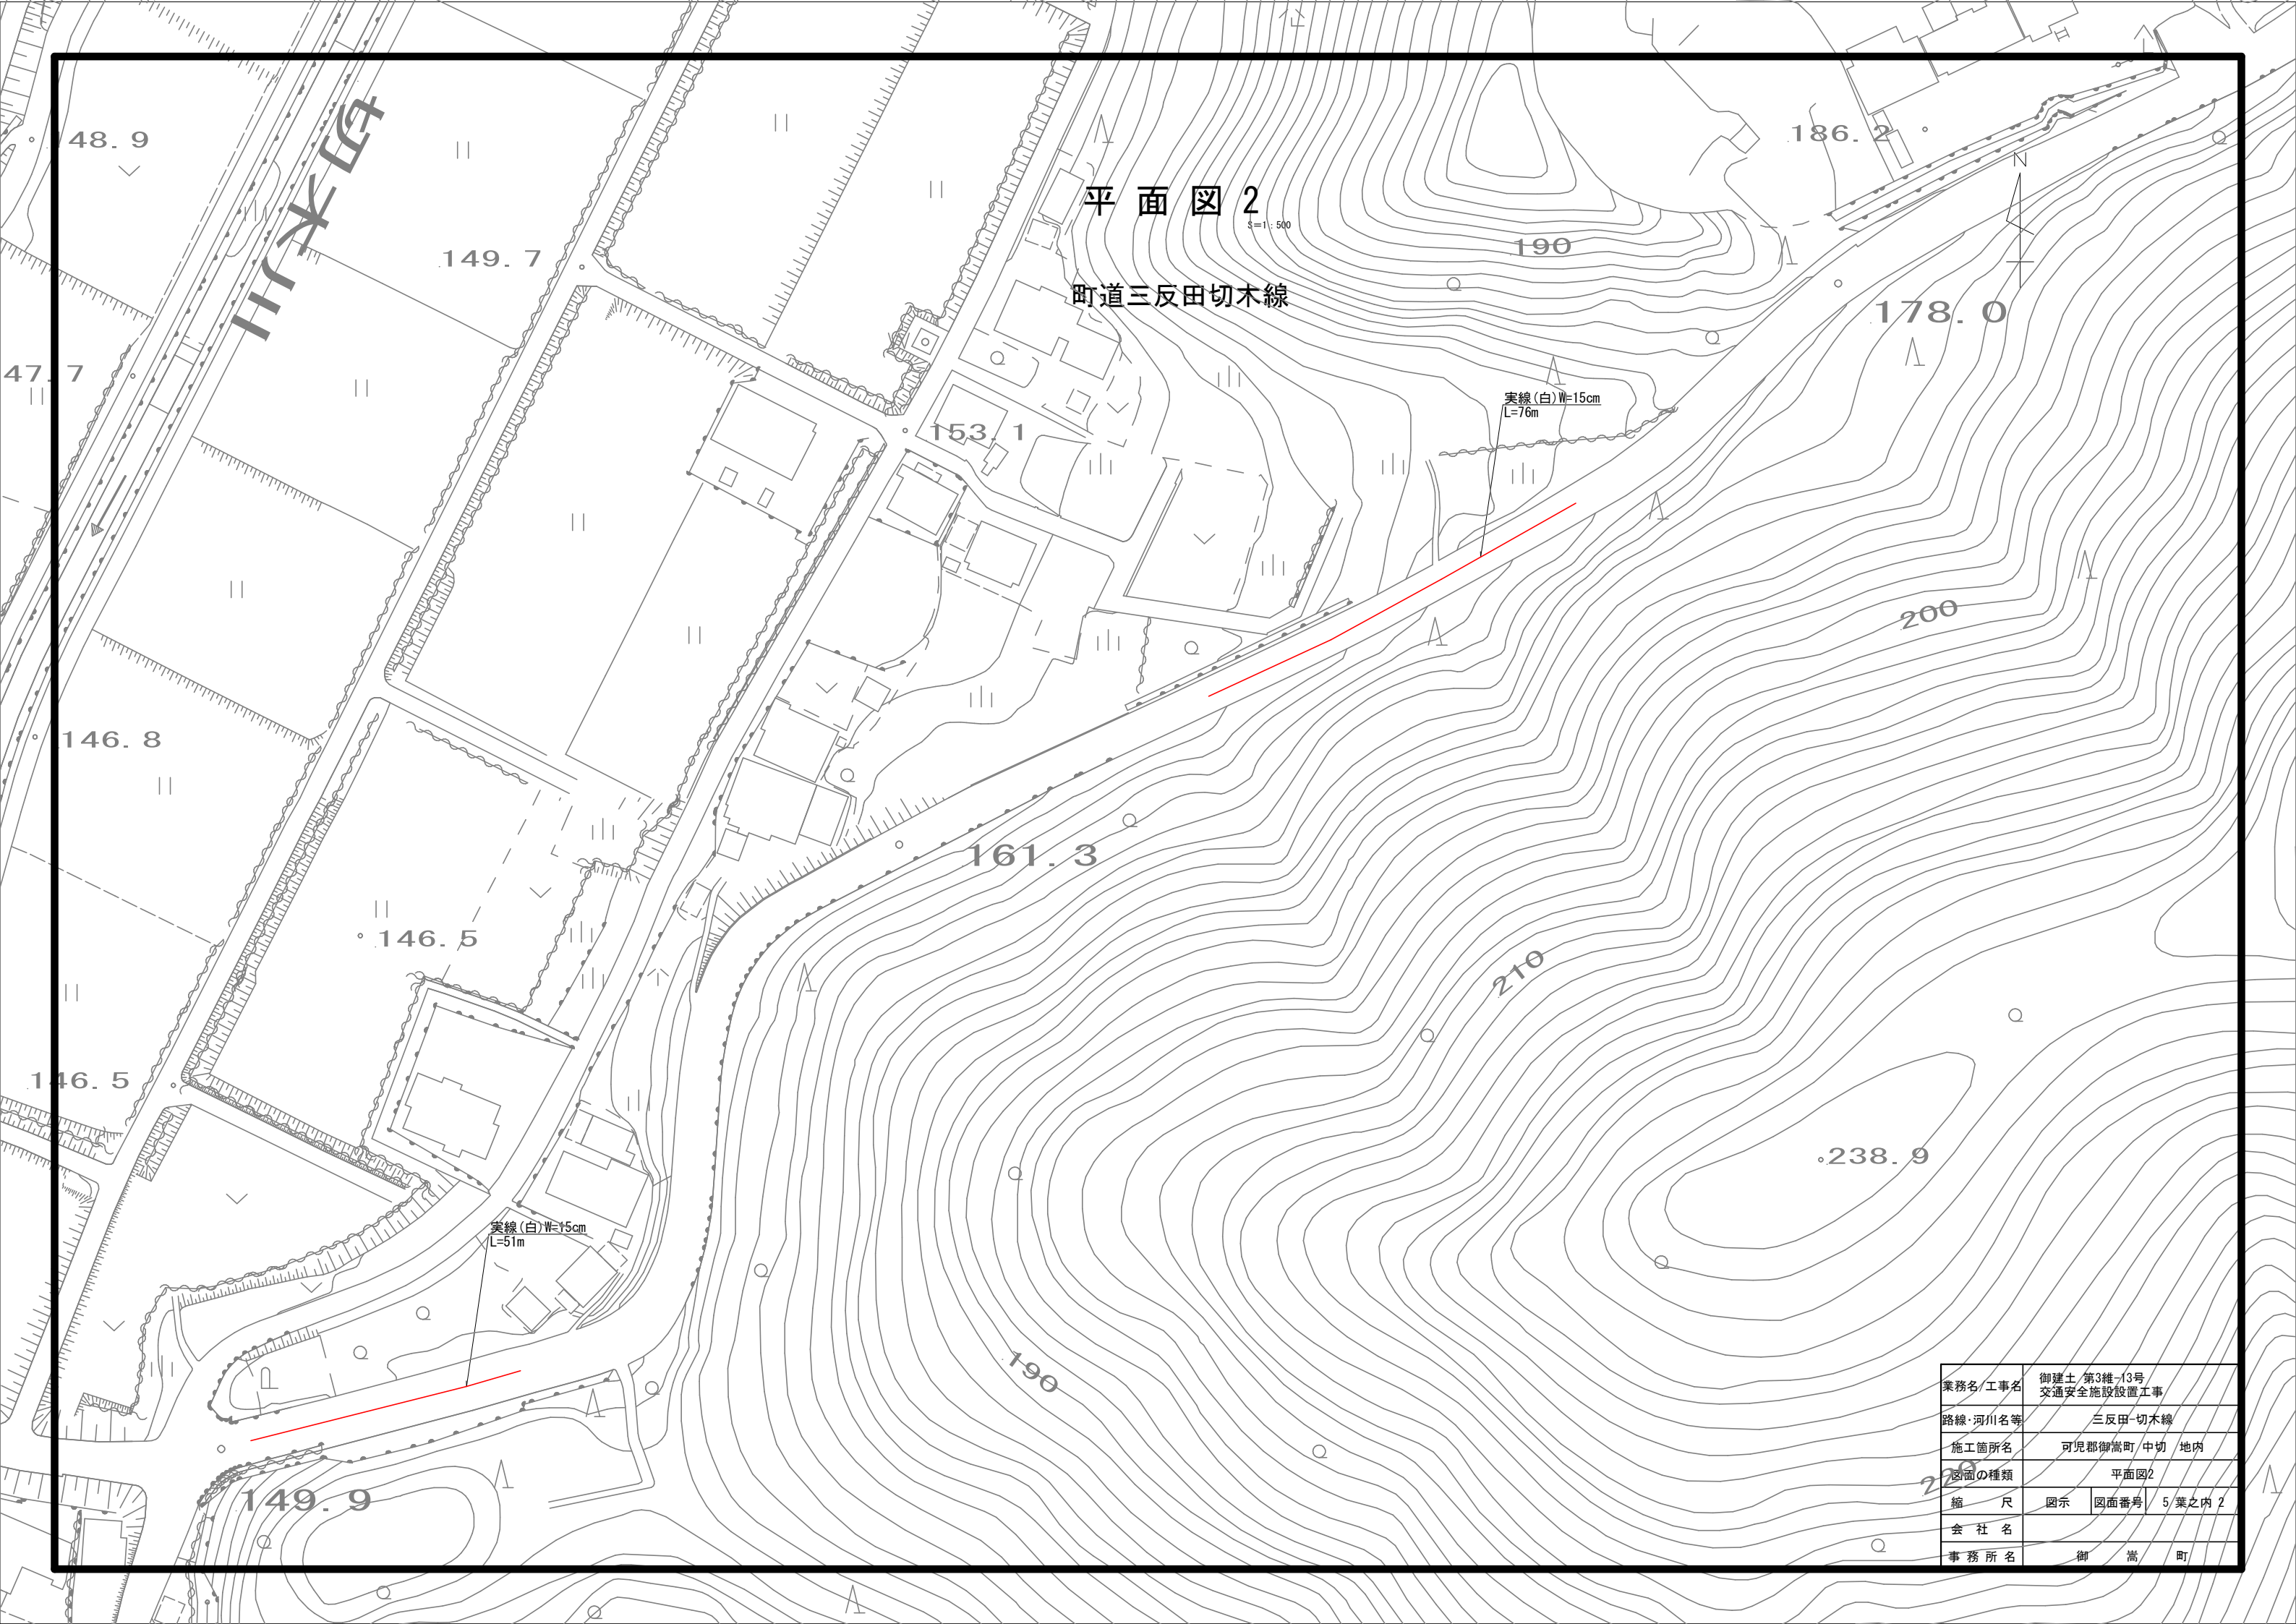

平面図 2

町道三反田切木線

実線(白)W=15cm
L=76m

実線(白)W=15cm
L=51m

業務名/工事名	御建土/第3種/13号 交通安全施設設置工事		
路線・河川名等	三反田-切木線		
施工箇所名	可児郡御嵩町/中切/地内		
図面の種類	平面図2		
縮尺	図示	図面番号	5/葉之内 2
会社名			
事務所名	御嵩町		

平面図 3 S=1:500

町道三反田-切木線



町道中20号線



町道御嵩133号線



町道中263号線




業務名/工事名	御建土 第3種-13号 交通安全施設設置工事		
路線・河川名等	三反田-切木線・御嵩133号線 中20号線・中263号線		
施工箇所名	可児郡御嵩町 西洞・御嵩・中 地内		
図面の種類	平面図3		
縮 尺	1/500	図面番号	5 葉之内 3
会 社 名			
事 務 所 名	御 嵩 町		

平面図 4


S=1:500

町道中195号線

町道中町-宮下線

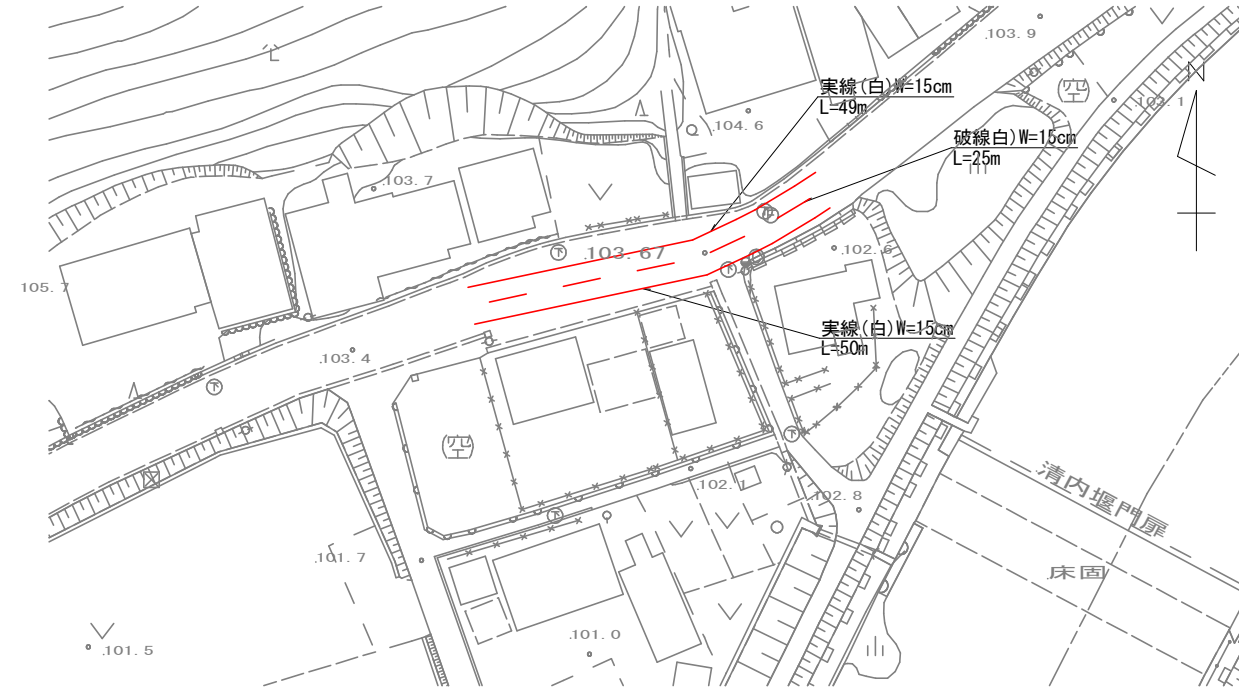

町道伏見1号線

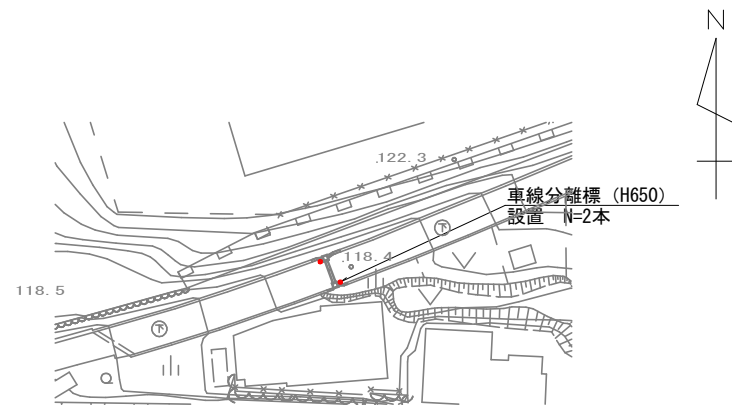

業務名/工事名	御建土 第3巻-13号 交通安全施設設置工事		
路線・河川名等	中195号線・伏見1号線・中町-宮下線		
施工箇所名	可児郡御嵩町 伏見 地内		
図面の種類	平面図4		
縮 尺	1/500	図面番号	5 葉之内 4
会 社 名			
事 務 所 名	御 嵩 町		

平面図 5

S=1:500

町道東田-土居ノ内線



業務名/工事名	御建土 第3種-13号 交通安全施設設置工事		
路線・河川名等	東田-土居ノ内線		
施工箇所名	可児郡御嵩町 伏見 地内		
図面の種類	平面図5		
縮 尺	1/500	図面番号	5 葉之内 5
会 社 名			
事 務 所 名	御 嵩 町		