



配管計画図(二層端部限定充填工法) S=1:2000

濃加茂市

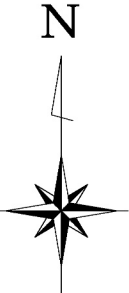

凡 例

- 防災工事範囲
- 県道対策済み範囲
- プラントヤード
- 端部充填孔(ロータリーパーカッション)
- 端部充填孔(ロータリー)
- 中詰充填孔(ロータリーパーカッション)
- 中詰充填孔(ロータリー)
- 配管 (φ100)
- 配管 (φ100+φ50)
- 埋設配管

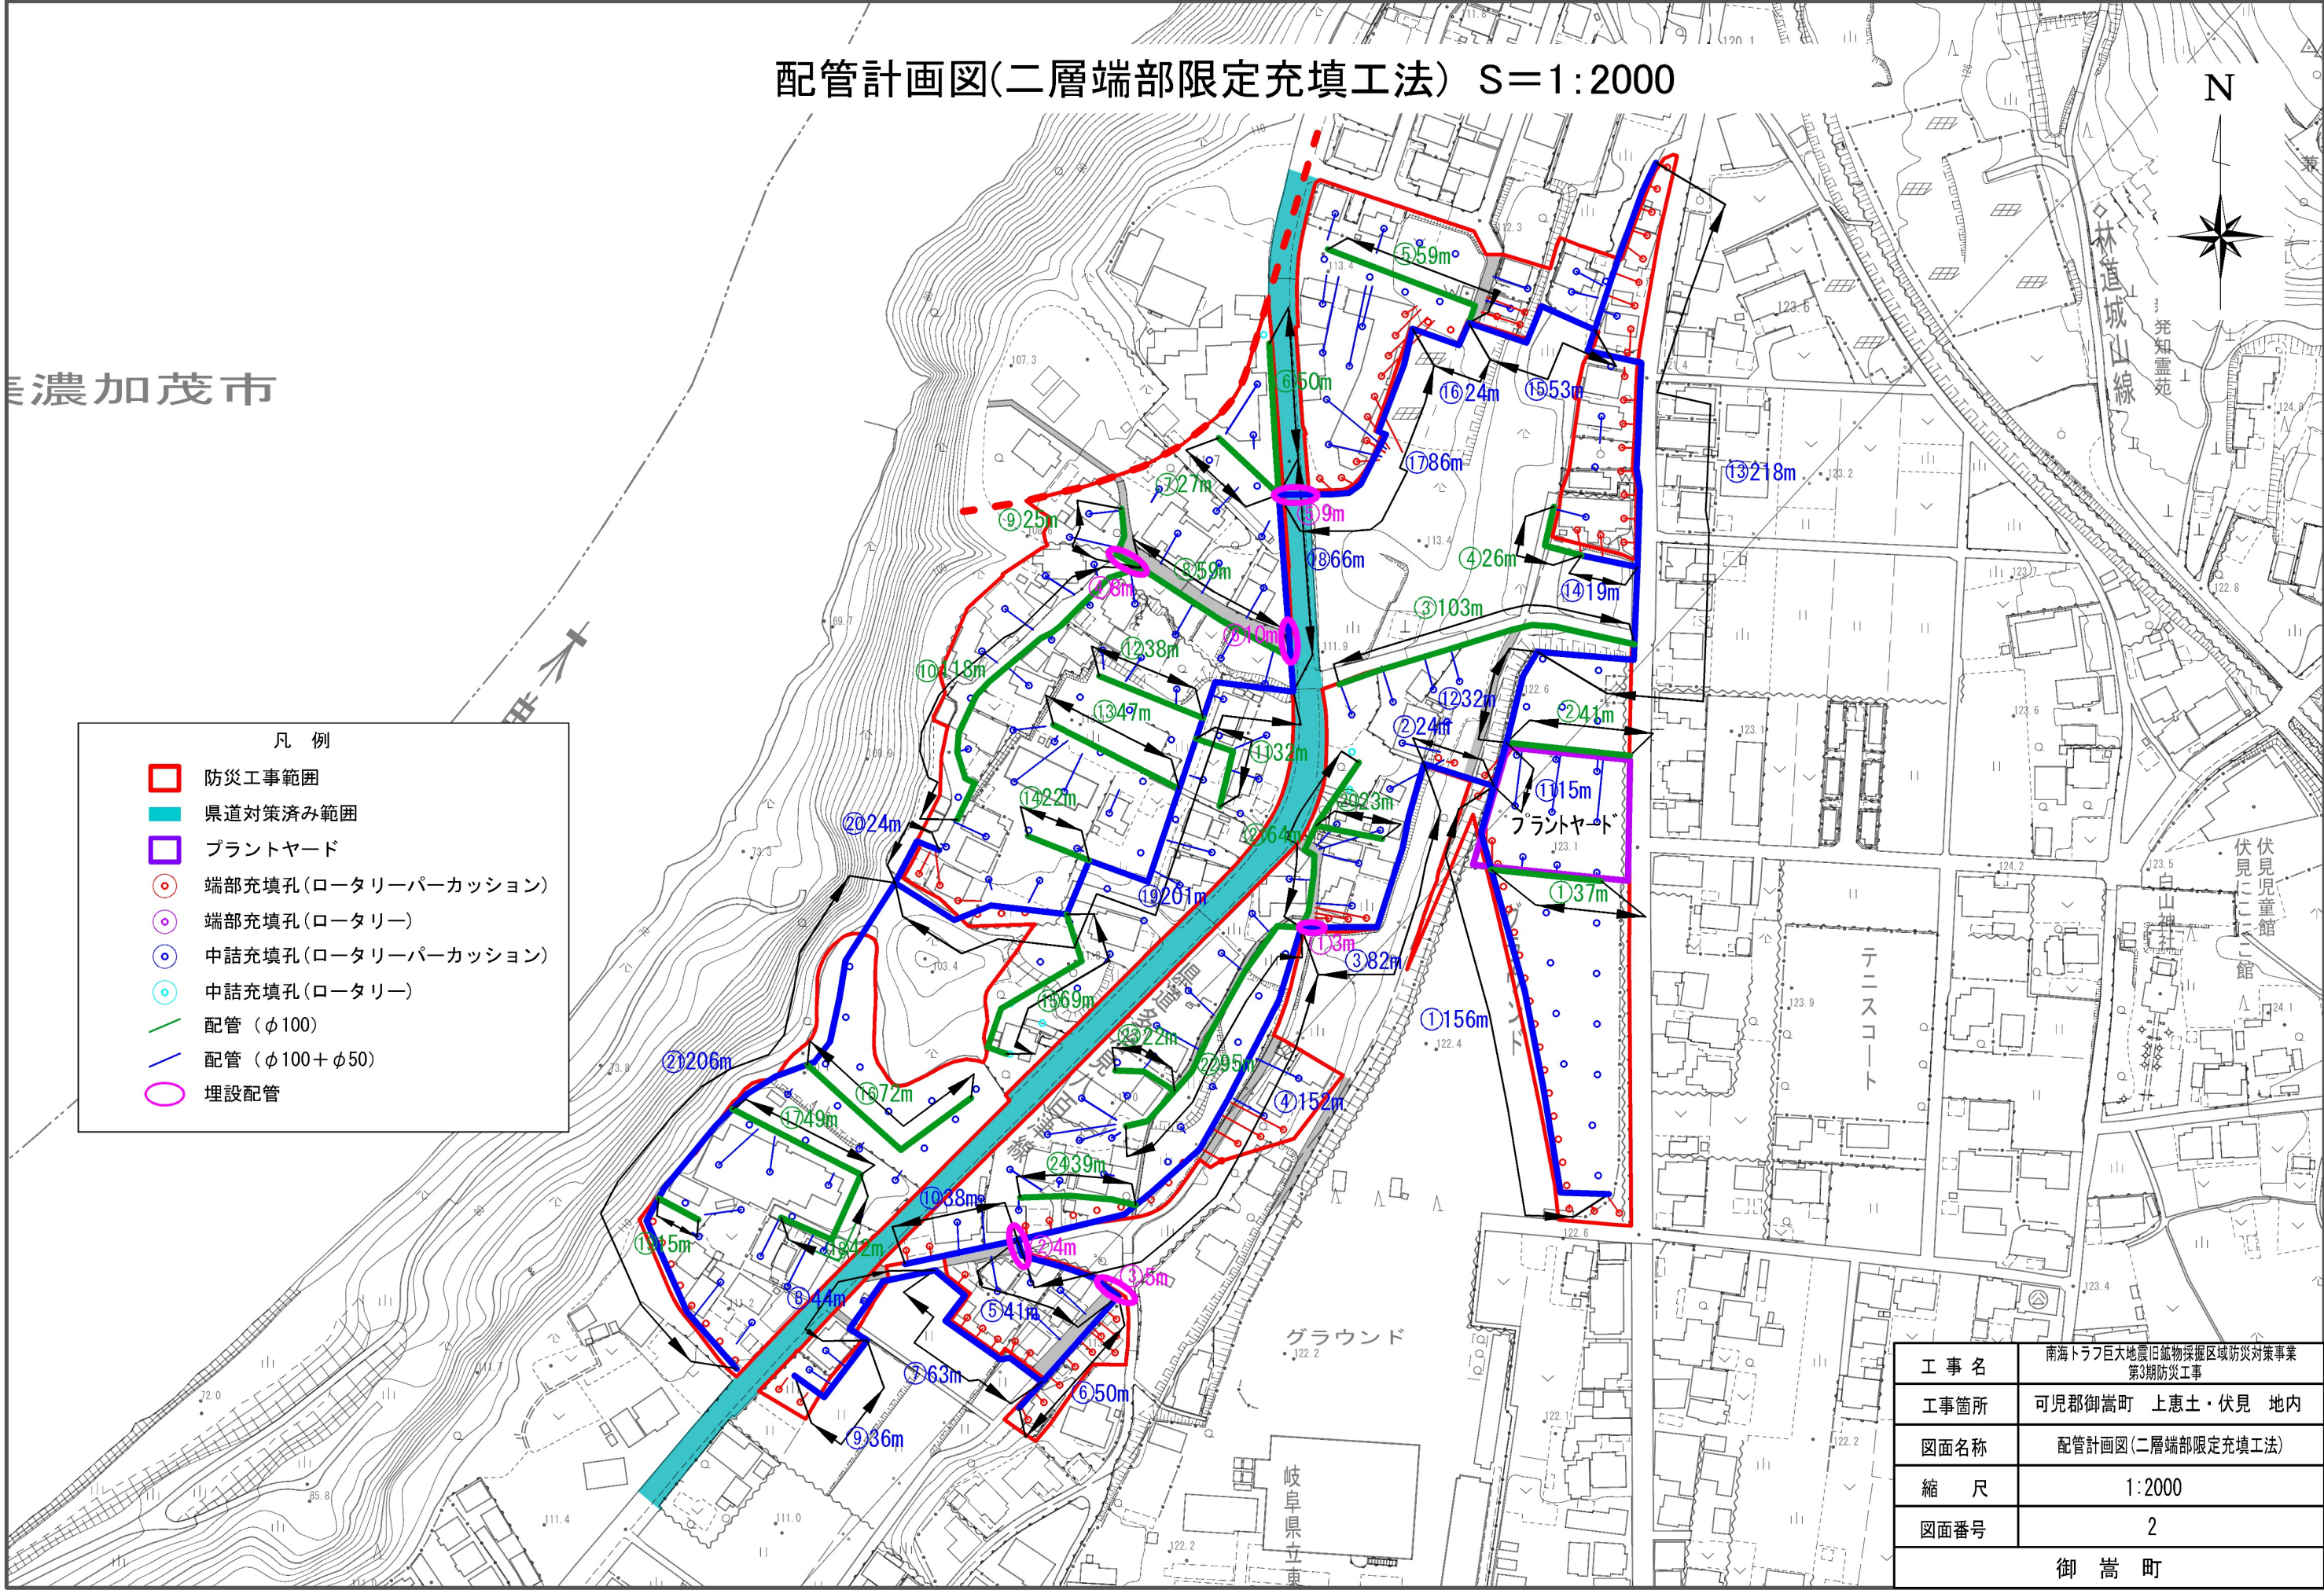

工 事 名	南海トラフ巨大地震旧鉱物探掘区域防災対策事業 第3期防災工事
工事箇所	可児郡御嵩町 上恵土・伏見 地内
図面名称	配管計画図(二層端部限定充填工法)
縮 尺	1:2000
図面番号	2
御 嵩 町	