
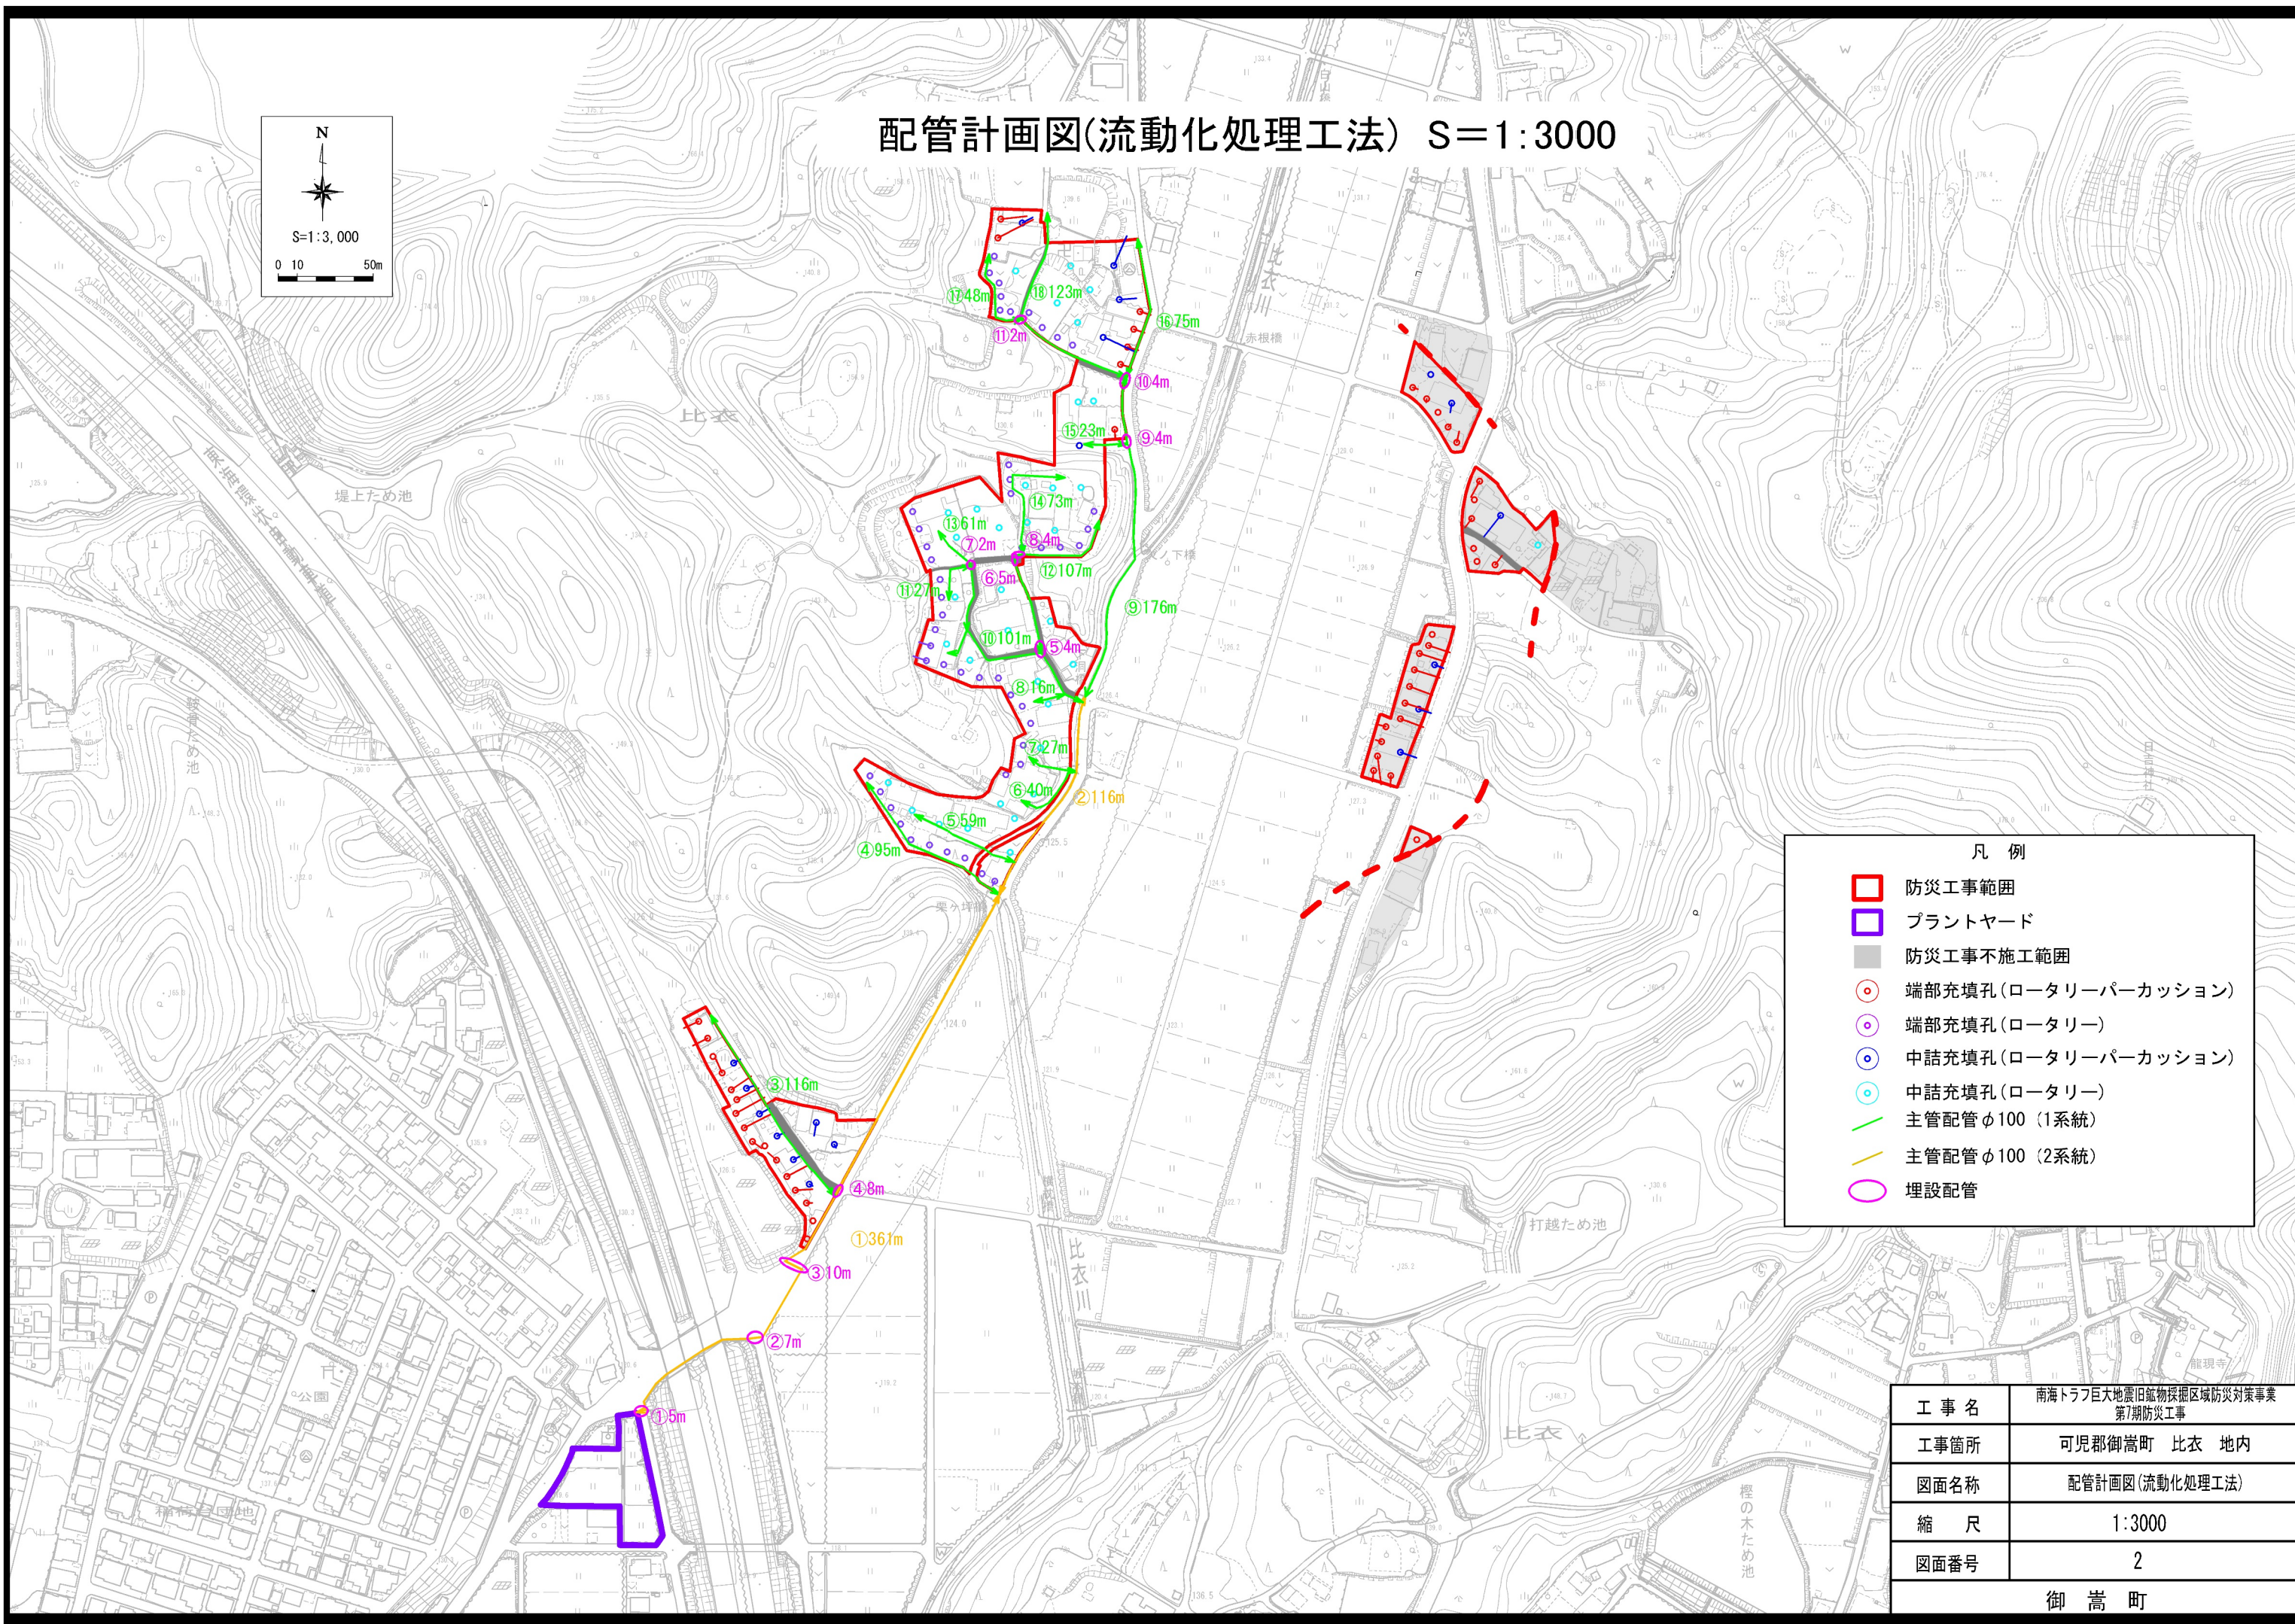


配管計画図(流動化処理工法) S=1:3000

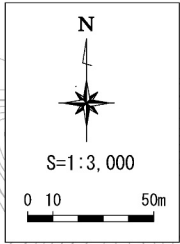

- 凡 例
- 防災工事範囲
 - プラントヤード
 - 防災工事不施工範囲
 - 端部充填孔(ロータリーパーカッション)
 - 端部充填孔(ロータリー)
 - 中詰充填孔(ロータリーパーカッション)
 - 中詰充填孔(ロータリー)
 - 主管配管φ100 (1系統)
 - 主管配管φ100 (2系統)
 - 埋設配管

工 事 名	南海トラフ巨大地震旧鉱物探掘区域防災対策事業 第7期防災工事
工事箇所	可児郡御嵩町 比衣 地内
図面名称	配管計画図(流動化処理工法)
縮 尺	1:3000
図面番号	2
御 嵩 町	