


家屋調査計画図(流動化処理工法) S=1:2500

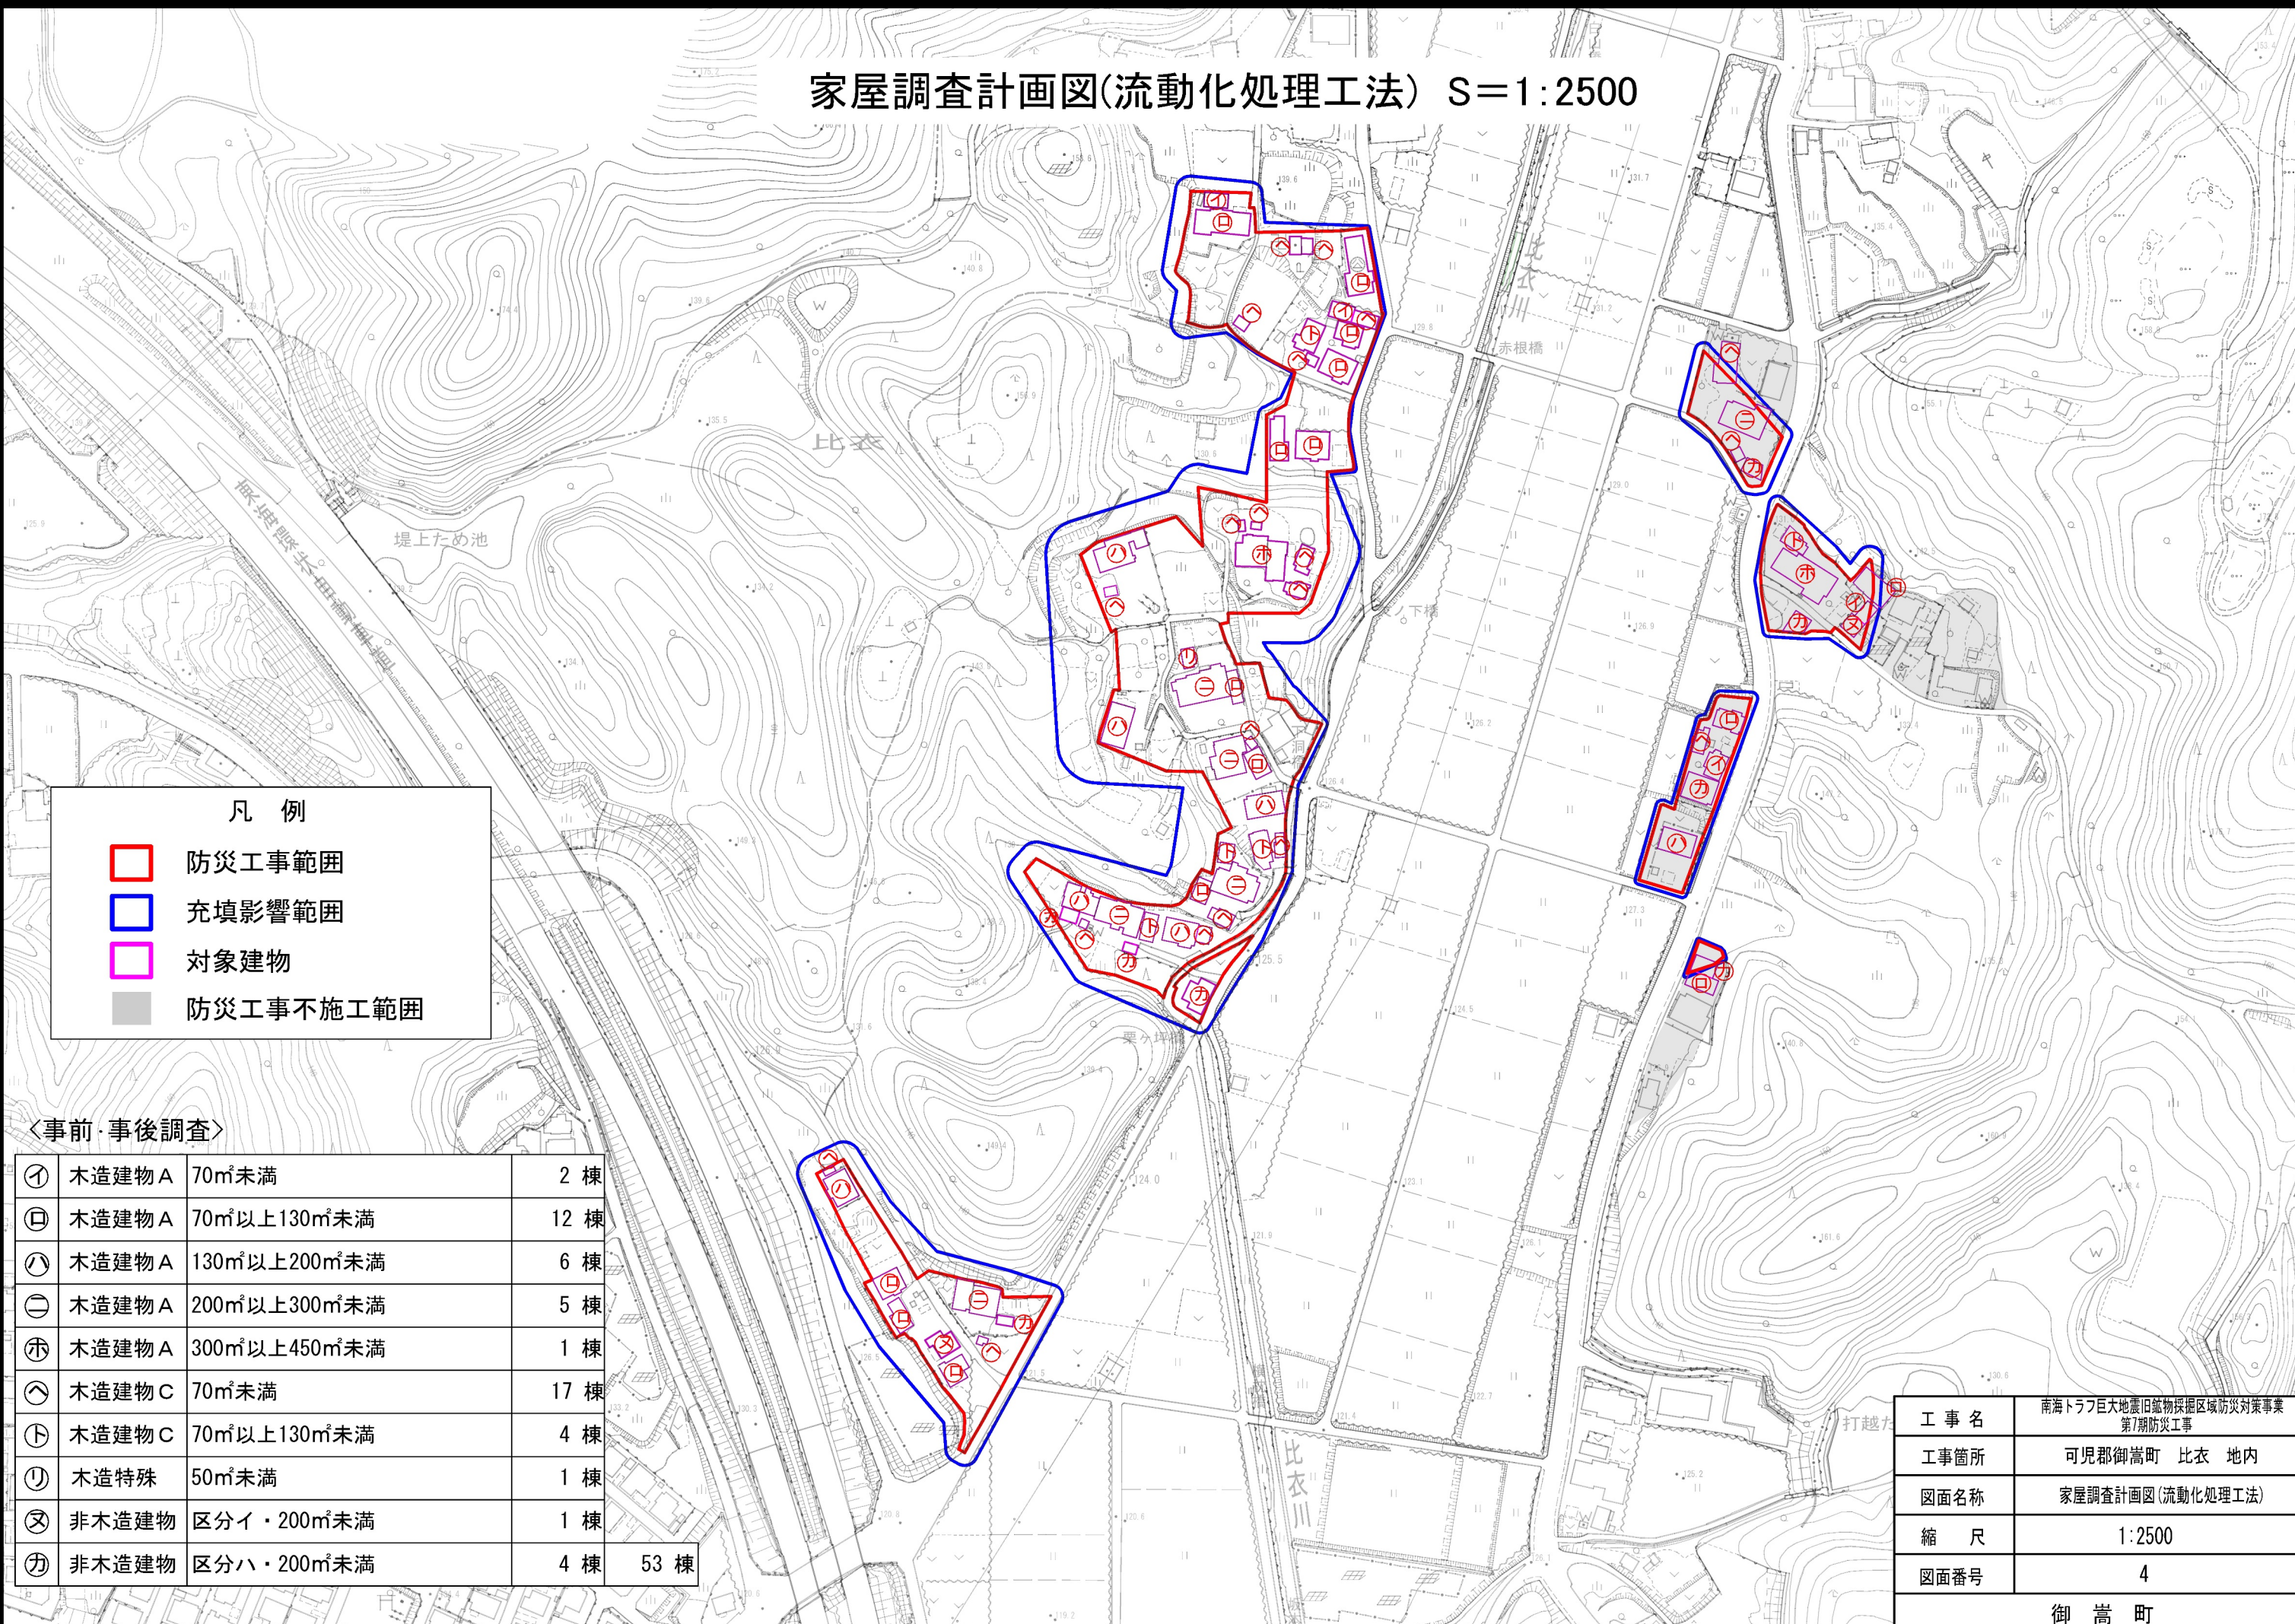

凡 例

- 防災工事範囲
- 充填影響範囲
- 対象建物
- 防災工事不施工範囲

＜事前・事後調査＞

㊦	木造建物 A	70㎡未満	2 棟	
㊧	木造建物 A	70㎡以上130㎡未満	12 棟	
㊨	木造建物 A	130㎡以上200㎡未満	6 棟	
㊩	木造建物 A	200㎡以上300㎡未満	5 棟	
㊪	木造建物 A	300㎡以上450㎡未満	1 棟	
㊫	木造建物 C	70㎡未満	17 棟	
㊬	木造建物 C	70㎡以上130㎡未満	4 棟	
㊭	木造特殊	50㎡未満	1 棟	
㊮	非木造建物	区分イ・200㎡未満	1 棟	
㊯	非木造建物	区分ハ・200㎡未満	4 棟	53 棟

工 事 名	南海トラフ巨大地震旧鉱物採掘区域防災対策事業 第7期防災工事
工事箇所	可児郡御嵩町 比衣 地内
図面名称	家屋調査計画図(流動化処理工法)
縮 尺	1:2500
図面番号	4
御 嵩 町	