

# 添 付 図 面

仕様書番号      上第 8 改－2 号

工 事 名      重要給水施設配水管布設替第 2 期（第 5-1 工区）工事

位置図




※ 国土地理院地図より

工事名	上第8改-2号 重要給水施設配水管布設替第2期(第5-1工区)工事		
施工箇所名	御嵩町 美佐野 地内		
図面の種類	位置図		
縮尺	Free	図面番号	1
事務所名	岐阜県御嵩町		



平面図  
A3 S=1:500

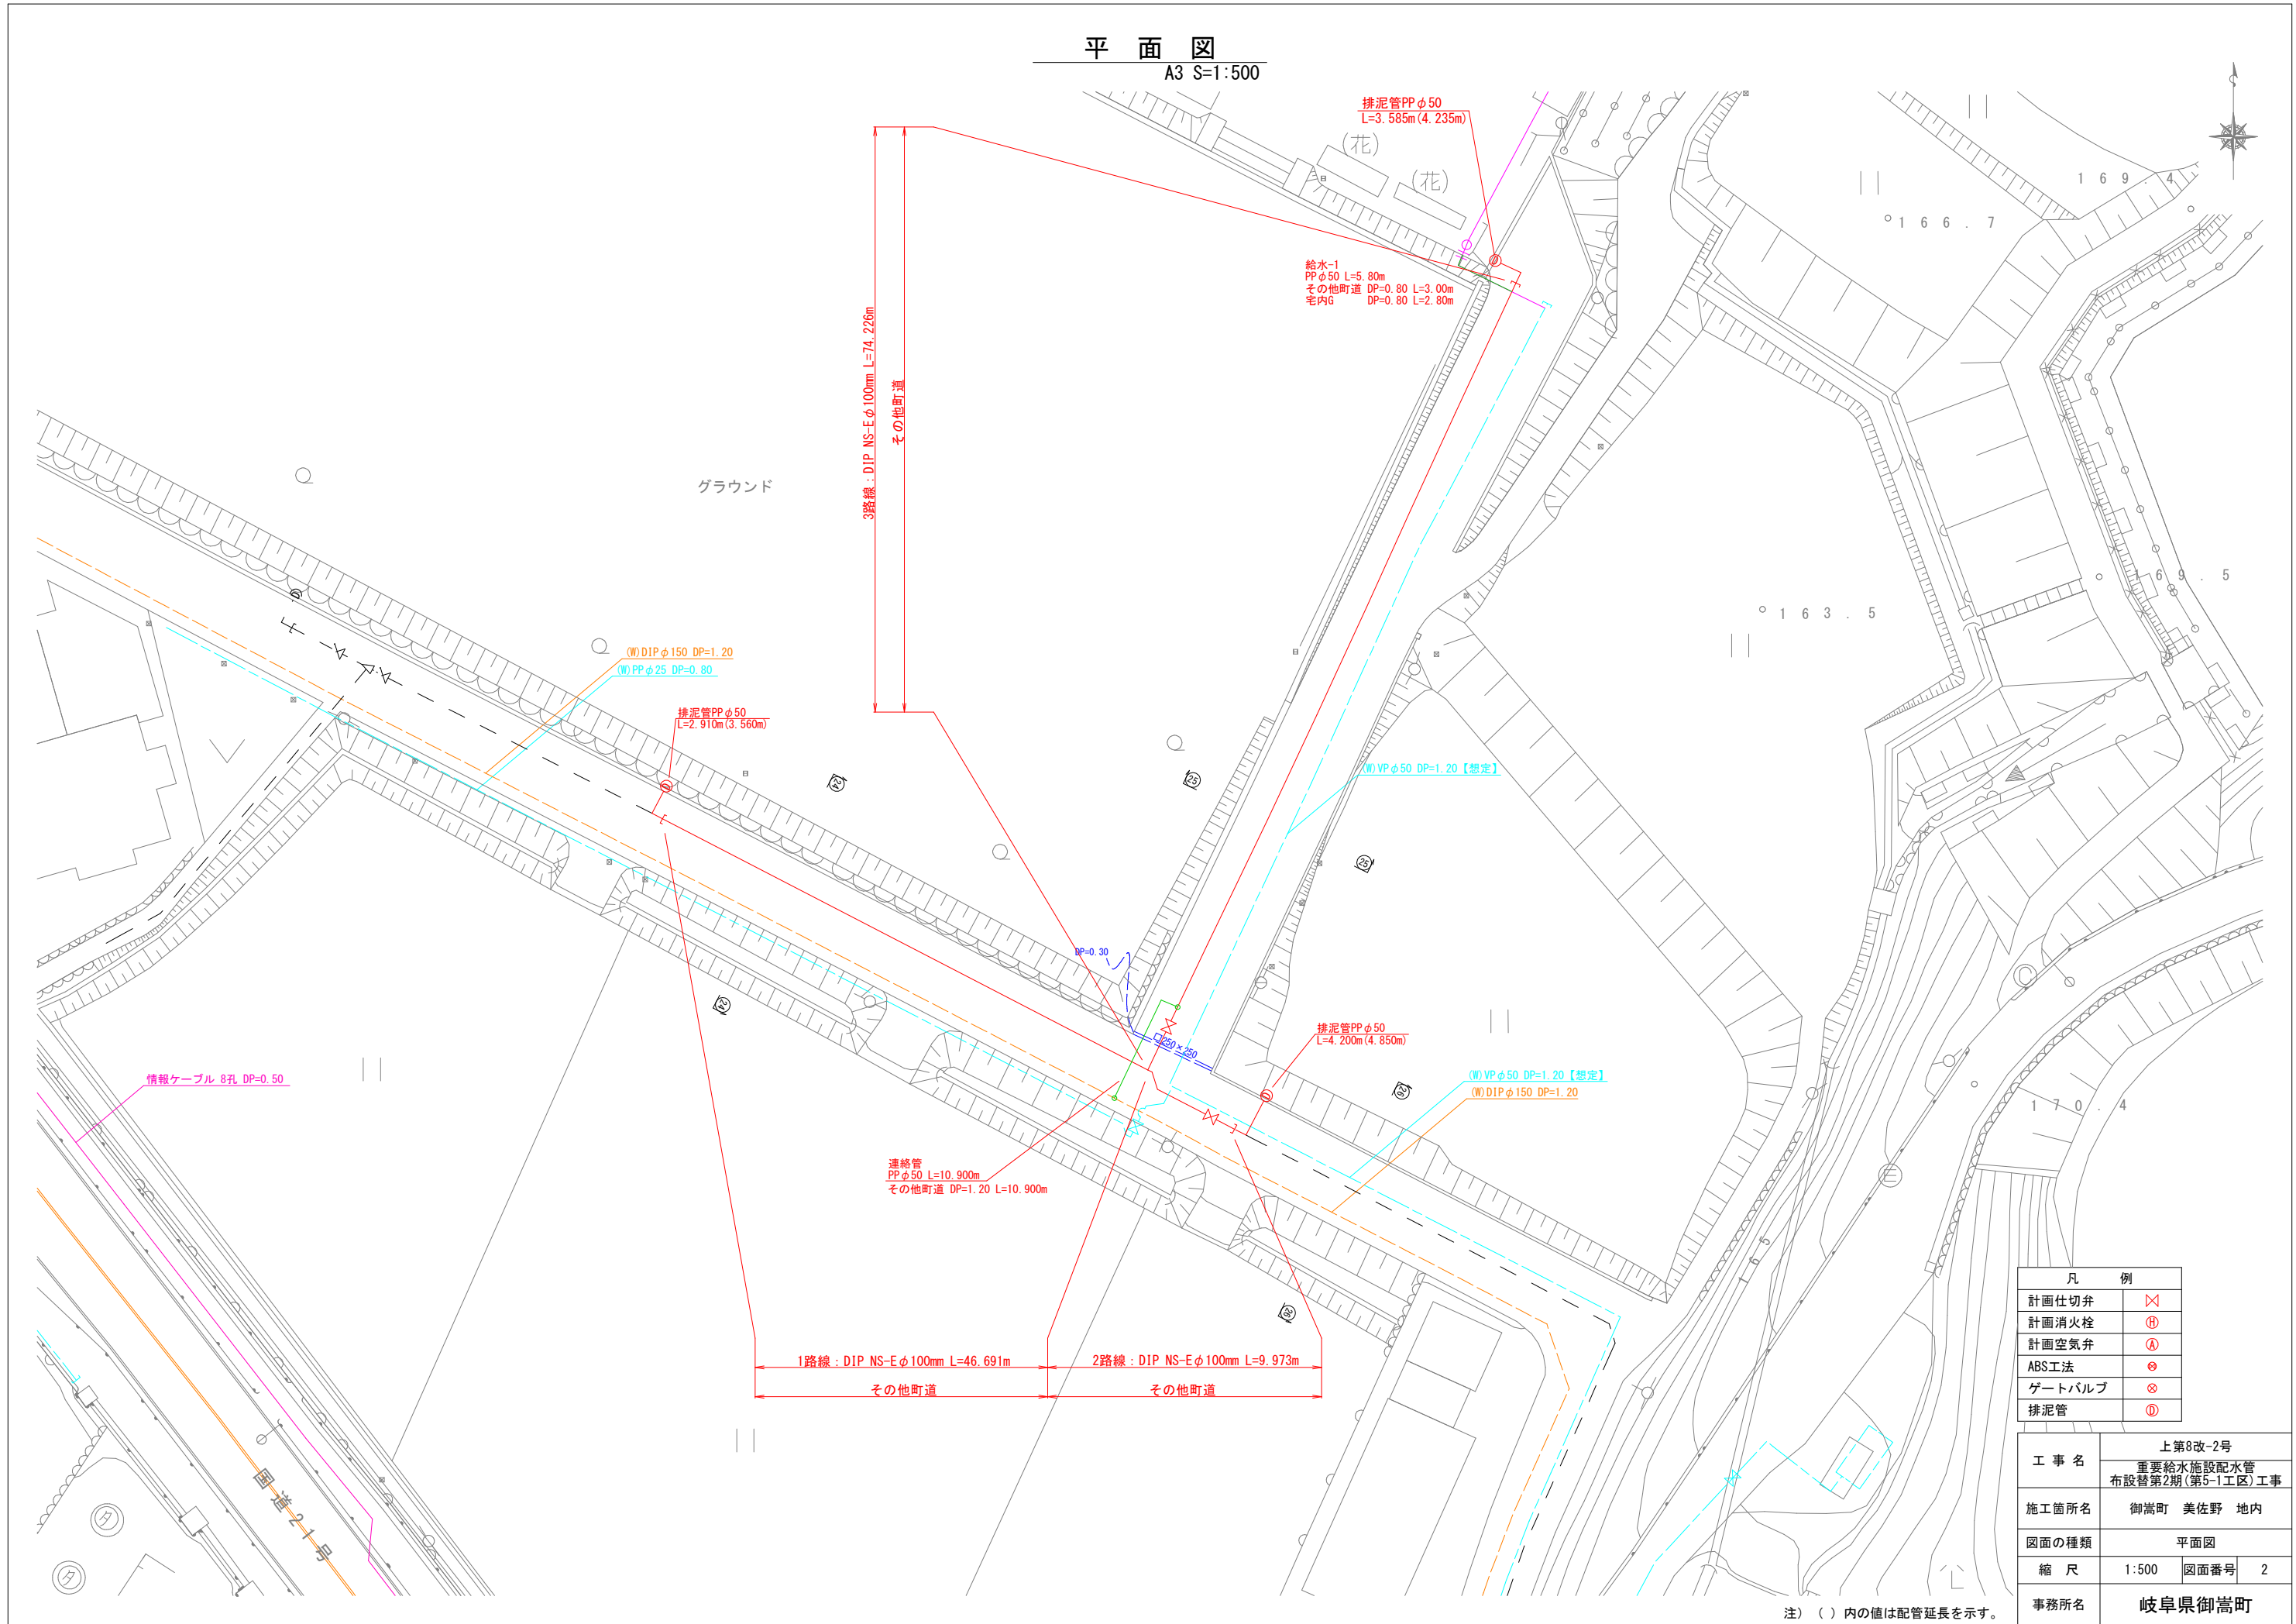


注) ( ) 内の値は配管延長を示す。

凡 例	
計画仕切弁	ⓧ
計画消火栓	㊦
計画空気弁	㊤
ABS工法	㊶
ゲートバルブ	⊗
排泥管	㊰


工 事 名	上第8改-2号 重要給水施設配水管 布設替第2期(第5-1工区)工事		
	御嵩町 美佐野 地内		
施工箇所名	御嵩町 美佐野 地内		
図面の種類	平面図		
縮 尺	1:500	図面番号	2
事務所名	岐阜県御嵩町		

横断面図  
A3 S=1:200


②4-②4 断面

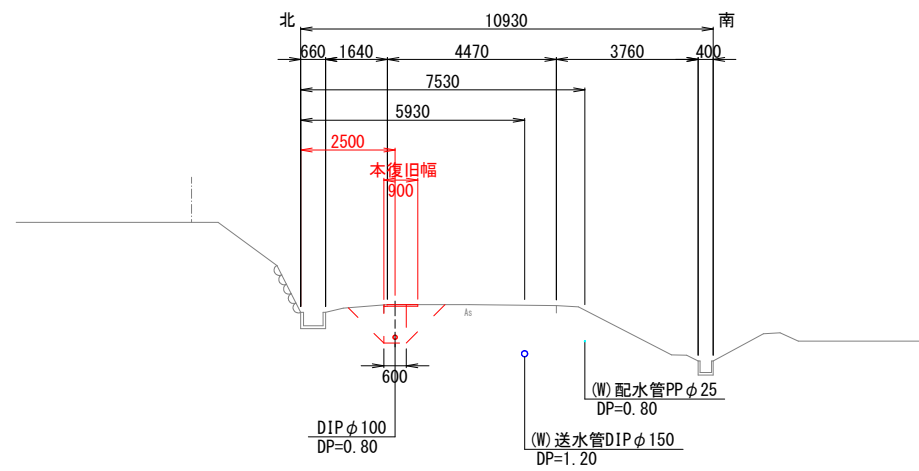

②5-②5 断面

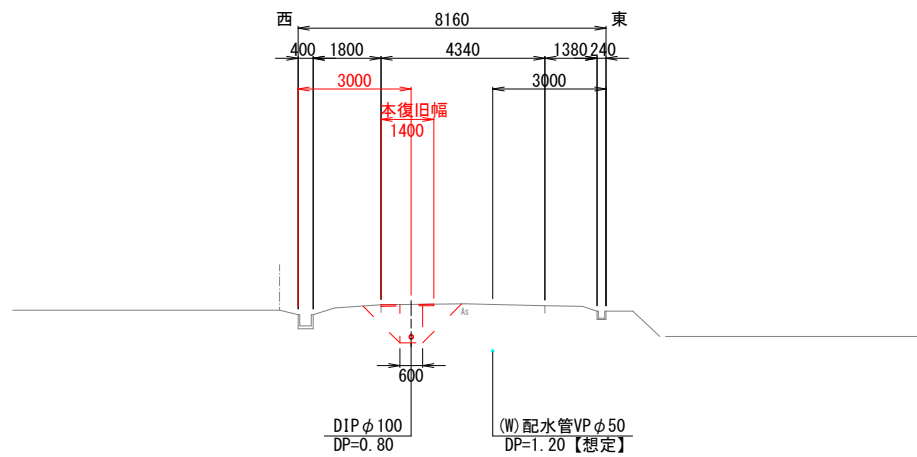


②6-②6 断面

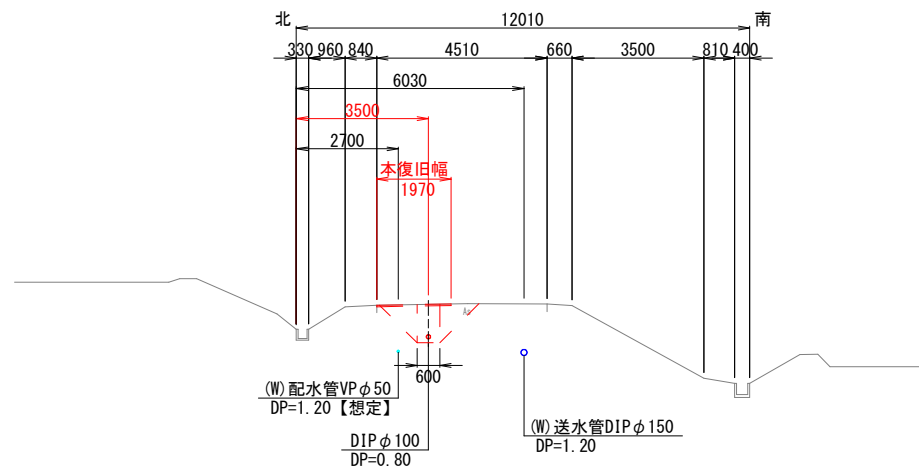


工 事 名	上第8改-2号		
	重要給水施設配水管 布設替第2期(第5-1工区)工事		
施工箇所名	御嵩町 美佐野 地内		
図面の種類	横断面図		
縮 尺	1:200	図面番号	3
事務所名	岐阜県御嵩町		


配 管 図  
A3 S=Free

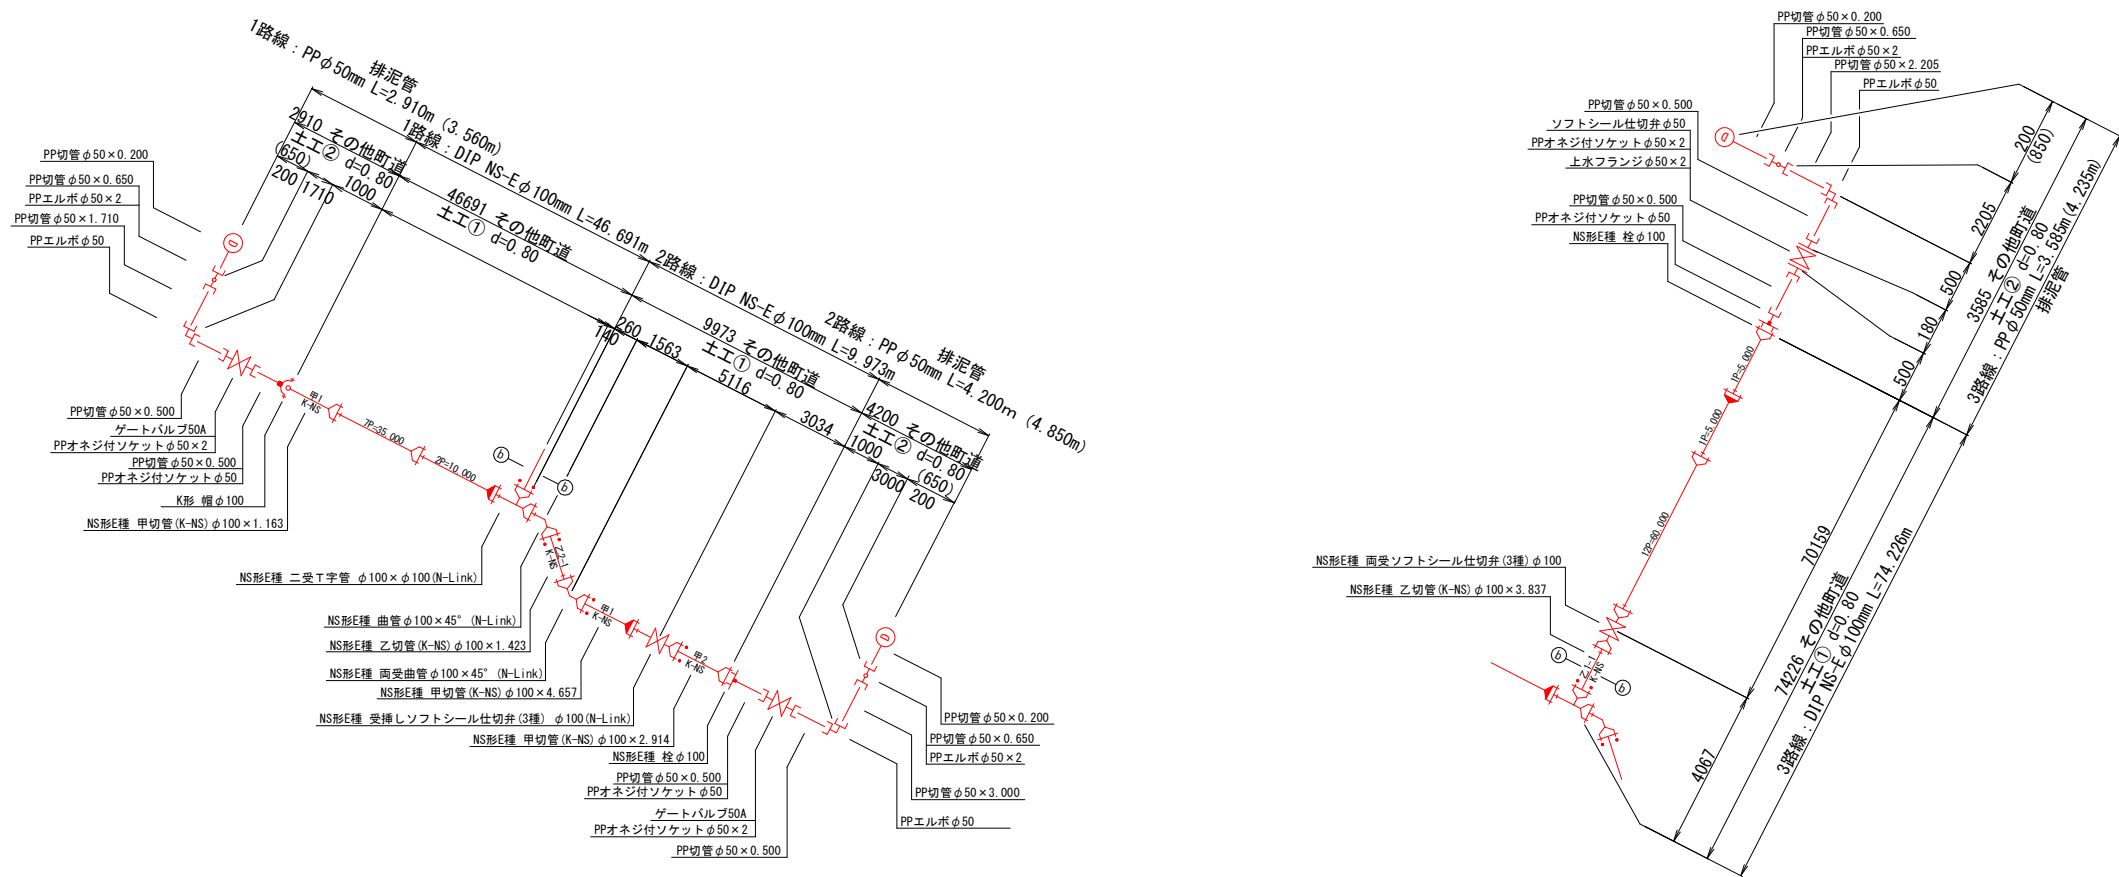

連絡管詳細図

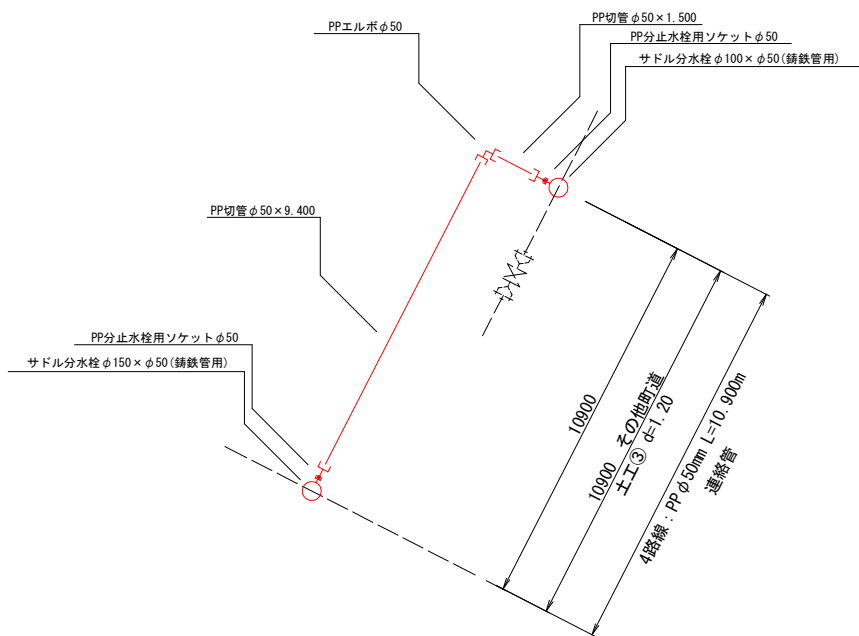

排泥管部詳細図





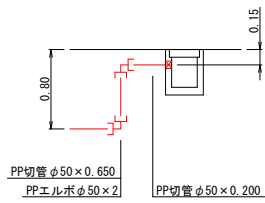


注) ( ) 内の値は配管延長を示す。

凡 例	
	ダクタイル鋳鉄管 NS形E種継手
	ダクタイル鋳鉄管 NS形E種継手(ライナ)
	ダクタイル鋳鉄管 NS形E種継手(N-Link)
	ダクタイル鋳鉄管 GX形継手
	ダクタイル鋳鉄管 GX形継手(G-Link)
	ダクタイル鋳鉄管 K形継手(特殊押輪)
	配水用ポリエチレン管 EF継手

工 事 名	上第8改-2号		
	重要給水施設配水管 布設替第2期(第5-1工区)工事		
施工箇所名	御嵩町 美佐野 地内		
図面の種類	配管図		
縮 尺	Free	図面番号	4
事務所名	岐阜県御嵩町		


土工定規図  
A3 S=1:40

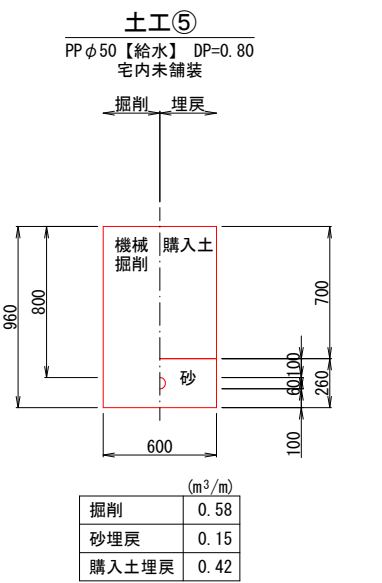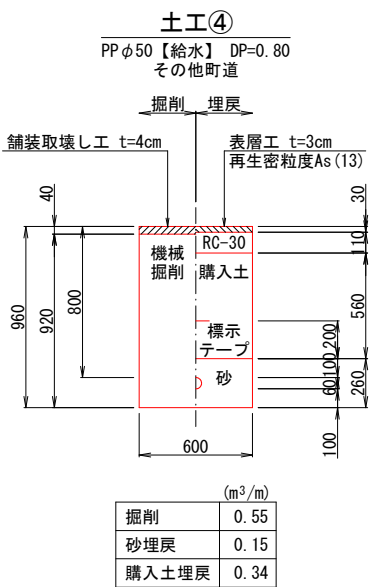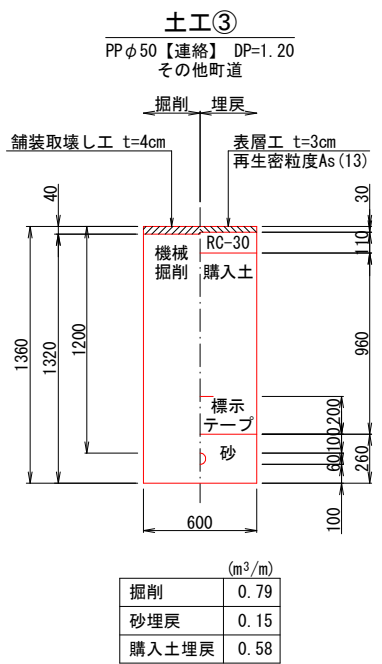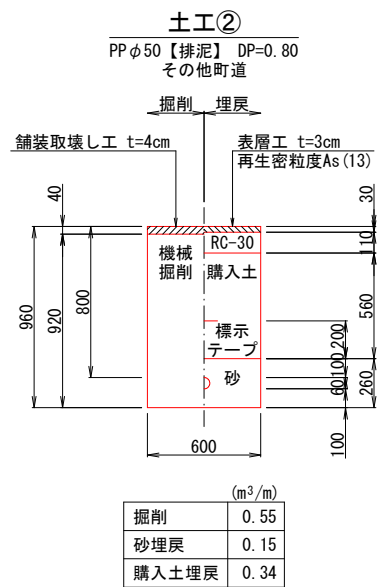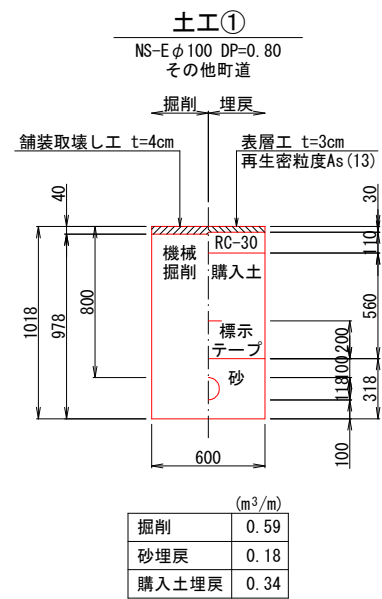

土工延長一覧表

管径	舗装種別	土工タイプ	土被り	路線	延長(箇所)	矢板長
DIPφ100	その他町道	①	0.80	1路線	46.691	-----
				2路線	9.973	
				3路線	74.226	
				計	110.89	
排泥PPφ50	その他町道	②	0.80	1路線	2.910	-----
				2路線	4.200	
				3路線	3.585	
				計	10.695	
連絡PPφ50	その他町道	③	1.20	4路線	10.900	-----
給水PPφ50	その他町道	④	0.80	3路線	3.000	-----
給水PPφ50	宅内未舗装	⑤	0.80	3路線	2.800	-----


舗装復旧図  
A3 S=1:40

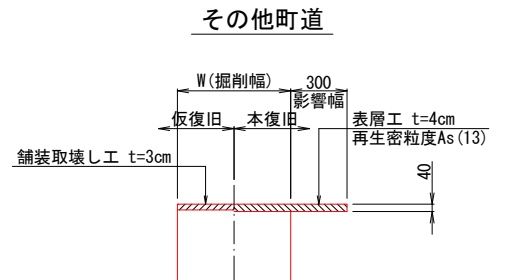


工 事 名	上第8改-2号		
	重要給水施設配水管 布設替第2期(第5-1工区)工事		
施工箇所名	御嵩町 美佐野 地内		
図面の種類	土工定規図, 舗装復旧図, 土留工標準図		
縮 尺	1:40	図面番号	5
事務所名	岐阜県御嵩町		

給水管切替標準図  
A3 S=Free

タイプ(A)

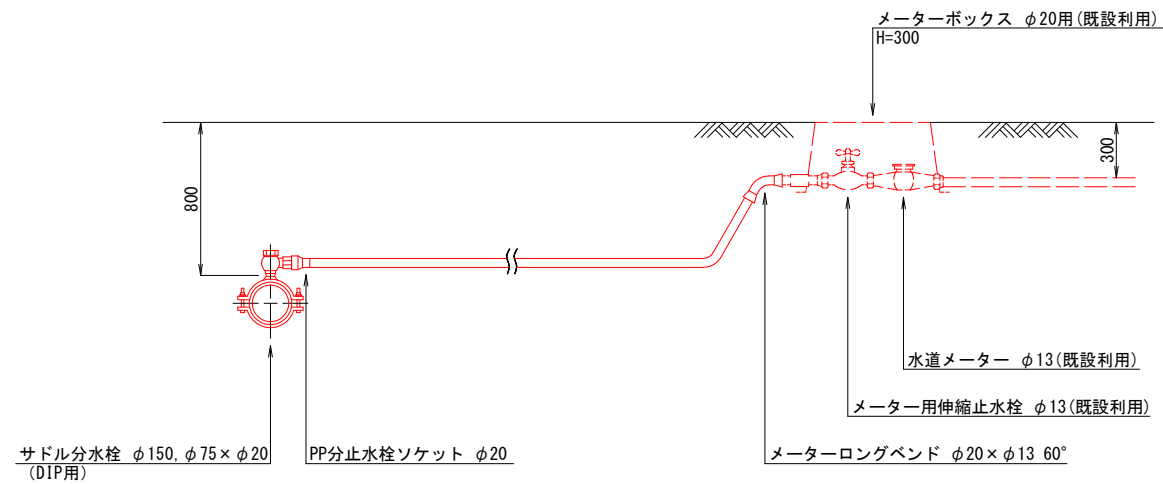

タイプ(B)

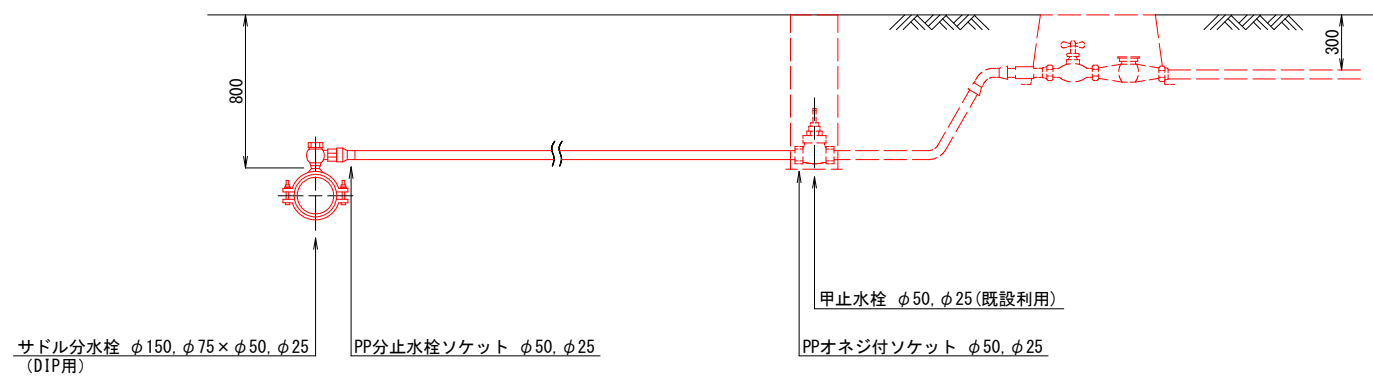



工 事 名	上第8改-2号		
	重要給水施設配水管 布設替第2期(第5-1工区)工事		
施工箇所名	御嵩町 美佐野 地内		
図面の種類	給水管切替標準図		
縮 尺	Free	図面番号	6
事務所名	岐阜県御嵩町		

弁 筐 標 準 図

A3 S=1:20



仕切弁【φ50mm】

(DP=0.80m)

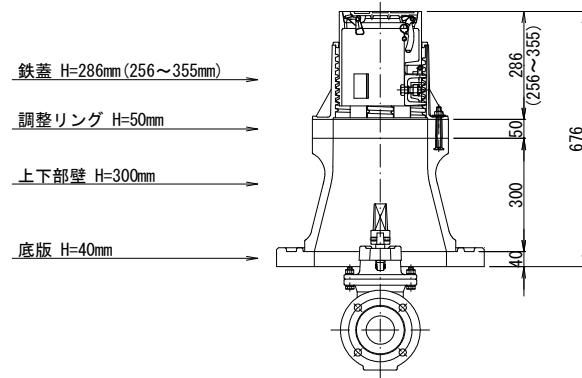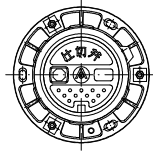

仕切弁【φ100mm】

(DP=0.80m)

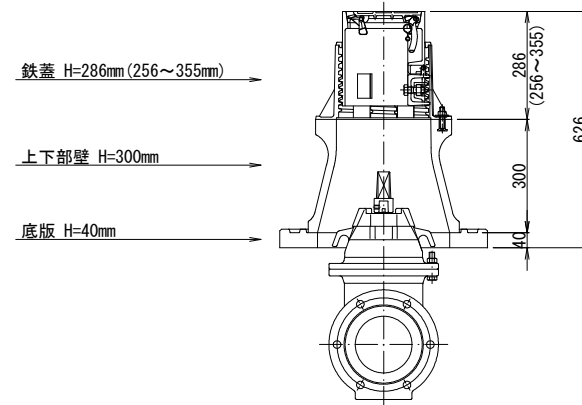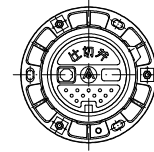




工 事 名	上第8改-2号		
	重要給水施設配水管 布設替第2期(第5-1工区)工事		
施工箇所名	御嵩町 美佐野 地内		
図面の種類	弁筐標準図		
縮 尺	1:20	図面番号	7
事務所名	岐阜県御嵩町		



## A3 S=1:500

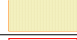

凡 例			
	その他町道		
	仮復旧幅		
	舗装切断箇所		

工 事 名	上第8改・2号		
	重要給水施設配水管 布設替第2期(第5-1区)工事		
施工箇所名	御嵩町	美佐野	地内
図面の種類	付帯工図		
縮 尺	1:500	図面番号	8
事務所名	岐阜県御嵩町		